


Senamiesčio sen., Rasų sen.

2.1 p. 2

VILNAUS MIESTO GATVIŲ IŠDĖSTYMO PLANAS M 1 : 5000

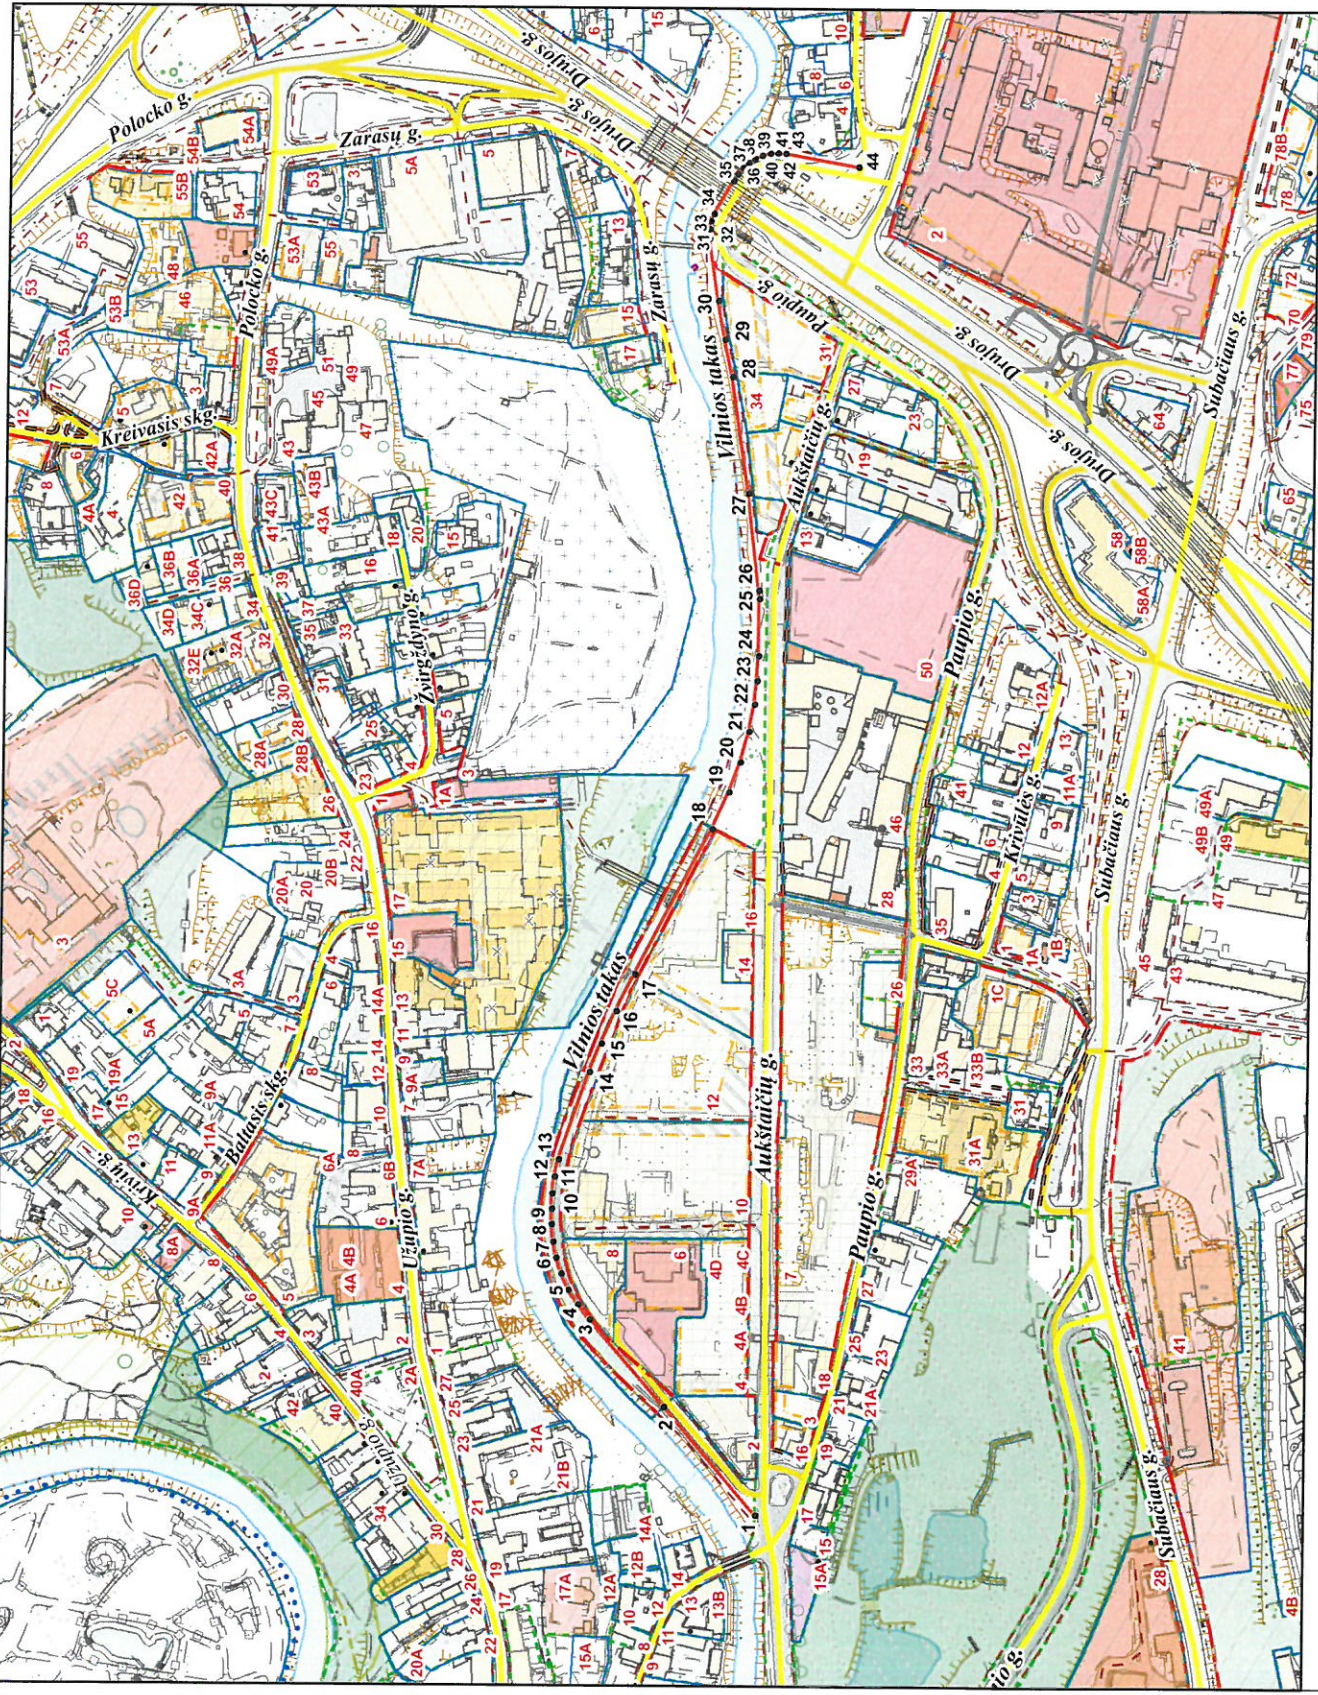

PAVADINIMŲ GATVĖMS, PASTATAMS, STATINIAMS IR KITIEMS OBJEKTAMS SUITEKIMO, KEITIMO IR IŠTRAUKIMO Į APSKAITĄ TVARKOS APRASO I PRIEDAS

Vilniaus miesto savivaldybės tarybos 2018 m. _____ d. sprendimo Nr. _____ priedas

Kartografinis pagrindas	KDB 500V
Gatvės taškų koordinacių nustatymo būdas	Grafinis

GATVIŲ TAŠKŲ KOORDINACIŲ ŽINIARAŠTIS

Vilniaus takas. - taškų Nr. plane 1 - 44

NR. PLANE	X	Y
1	6061082,38	583728,94
2	6061143,21	583800,76
3	6061193,33	583858,35
4	6061201,31	583868,28
5	6061207,55	583878,09
6	6061212,35	583888,73
7	6061215,83	583899,47
8	6061218,08	583910,01
9	6061219,21	583921,58
10	6061219,32	583931,76
11	6061219	583941,82
12	6061217,57	583952,97
13	6061214,99	583964,45
14	6061195,07	584022,51
15	6061187,53	584041,47
16	6061177,93	584063,15
17	6061165,86	584087,38
18	6061115,91	584184,01
19	6061104,93	584208,34
20	6061097,85	584228,13
21	6061092,31	584248,51
22	6061088,87	584266,53
23	6061087,32	584282,18
24	6061086,58	584298,72
25	6061086,51	584336,24
26	6061086,92	584341,84
27	6061094,68	584406,28
28	6061106,22	584483,01
29	6061111,48	584507,77
30	6061116,36	584533,4
31	6061122,62	584574,56
32	6061122,82	584580,72
33	6061121,81	584586,18
34	6061119,98	584590,6
35	6061107,22	584612,46
36	6061104,59	584616,96
37	6061101,15	584621,32
38	6061097,6	584624,49
39	6061093,46	584627,15
40	6061088,78	584629,33
41	6061083,41	584630,73
42	6061078,34	584631
43	6061073,12	584630,68
44	6061025,02	584622,02