

Statinio projekto pavadinimas

KITOS PASKIRTIES INŽINERINIO STATINIO TIES ZUIKIŲ G. VILNIAUS M. STATYBOS PROJEKTAS

Statinio projekto Nr.

VP18-260

Statytojas (užsakovas)

VILNIAUS MIESTO SAVIVALDYBĖKonstitucijos pr. 3, Lt-09601, Vilnius, tel. (8-5) 211 2000.
Kodas Juridinių asmenų registre 111109233

Projektuotojas

SAVIVALDYBĖS ĮMONĖ „VILNIAUS PLANAS“Lvivo g. 25-102, LT-09320 Vilnius, tel. +370 601 31184.
Kodas Juridinių asmenų registre 123615345

Statinio (statinių) pavadinimas

KITOS PASKIRTIES INŽINERINIS STATINYS (12)

Statinio (statinių) adresas (statybos vieta)

ZUIKIŲ G., VILNIAUS M.

Kultūros vertybių registro duomenys

-

Statybos rūšis

NAUJA STATYBA

Statinio kategorija

YPATINGAS STATINYS

Statinio naudojimo paskirtis

KITI INŽINERINIAI STATINIAI

Statinio projekto etapas

PROJEKTINIAI PASIŪLYMAI

Statinio projekto dalis

-

Bylos (segtuvo) žymuo

PP

Bylos (segtuvo) laidos žymuo

0

Bylos (segtuvo) išleidimo data

2022-09*Pasirašančių asmenų pareigos:**Vardai, pavardės, kiti būtini duomenys:**Parašai:*

Direktorė

RŪTA KLEVĖNĖ

Skyriaus vadovas

VIKTORIJA BOGDANOVIENĖ

Projekto vadovas

VLADAS TREINYS

Kvalifikaciją patvirtinančio dokumento Nr. **A 138**

Tel. Nr. +370 69879439

Projekto dalies vadovas

VLADAS TREINYS

Kvalifikaciją patvirtinančio dokumento Nr. **A 138**



**VILNIAUS MIESTO SAVIVALDYBĖS ADMINISTRACIJOS
INFRASTRUKTŪROS SKYRIUS**

UAB „Vilniaus planas“
vladas.treinys@vplanas.lt

2022-06-
I

Nr. A51- /22(3.3.2.26E-INF)
Nr.

DĖL 2022-06-29 PROTOKOLO Nr.A16-946/22(2.1.76E-INF) IŠRAŠO PATEIKIMO

Siunčiame Jums 2022 m. birželio 29 d. Vilniaus miesto savivaldybės administracijos Inžinerinių statinių projektų ir projektinių pasiūlymų vertinimo darbo grupės posėdžio, įvykusio 2022 m. birželio 28 d., protokolo Nr. A16-946/22(2.1.76E-INF) išrašą.

PRIDEDAMA. Protokolo išrašas, 1 lapas.

L. e. skyriaus vedėjo pareigas

Arūnas Visockas

Danguolė Emilija Baleišytė, tel. (8 5) 211 2741, el. p. danguole.baleisyte@vilnius.lt



Biudžetinė įstaiga
Kodas 188710061
Duomenys kaupiami ir saugomi
Juridinių asmenų registre

Konstitucijos pr. 3
LT-09601 Vilnius
Tel. (8 5) 211 2155

El. p. savivaldybe@vilnius.lt
www.vilnius.lt



Tikime laisve
1990 KOVO 11



VILNIAUS MIESTO SAVIVALDYBĖS ADMINISTRACIJA

**INŽINERINIŲ STATINIŲ PROJEKTŲ IR PROJEKTINIŲ PASIŪLYMŲ VERTINIMO
DARBO GRUPĖS
PASITARIMO PROTOKOLO IŠRAŠAS**

2022-06-29 Nr.A16-946/22(2.1.76E-INF)

10. SVARSTYTA. Dėl Kitos paskirties inžinerinio statinio ties Zuikių g., Vilniaus m., statybos projekto projektinių pasiūlymų.

NUTARTA:

- 10.1. Pritarti projektinių pasiūlymų viešinimui.
- 10.2. Numatyti dangas horizontaliajai pralaidos daliai.

Pasitarimo pirmininkas

Eglė Marcišauskė

Pasitarimo sekretorė

Danguolė Emilija Baleišytė

Išrašas tikras

DETALŪS METADUOMENYS

Dokumento sudarytojas (-ai)	Vilniaus miesto savivaldybė 188710061, Konstitucijos pr. 3, LT-09601, Vilnius
Dokumento pavadinimas (antraštė)	DĖL 2022-06-29 PROTOKOLO Nr.A16-946/22(2.1.76E-INF) IŠRAŠO PATEIKIMO
Dokumento registracijos data ir numeris	2022-06-30 Nr. A51-93592/22(3.3.2.26E-INF)
Dokumento gavimo data ir dokumento gavimo registracijos numeris	–
Dokumento specifikacijos identifikavimo žymuo	ADOC-V1.0
Parašo paskirtis	Pasirašymas
Parašą sukūrusio asmens vardas, pavardė ir pareigos	Danguolė Pakalniškytė, Poskyrio vedėja, pavaduojanti Skyriaus vedėja, Infrastruktūros skyrius
Sertifikatas išduotas	DANGUOLĖ PAKALNIŠKYTĖ LT
Parašo sukūrimo data ir laikas	2022-06-30 13:11:01 (GMT+03:00)
Parašo formatas	XAdES-T
Laiko žymoje nurodytas laikas	2022-06-30 13:11:36 (GMT+03:00)
Informacija apie sertifikavimo paslaugų teikėją	EID-SK 2016, AS Sertifitseerimiskeskus EE
Sertifikato galiojimo laikas	2020-01-28 12:07:15 – 2025-01-26 23:59:59
Informacija apie būdus, naudotus metaduomenų vientisumui užtikrinti	"Registravimas" paskirties metaduomenų vientisumas užtikrintas naudojant "RCSC IssuingCA, VI Registru centras - i.k. 124110246 LT" išduotą sertifikatą "Dokumentų valdymo sistema Avilys, Vilniaus miesto savivaldybės administracija, į.k. 188710061 LT", sertifikatas galioja nuo 2021-12-20 09:38:49 iki 2024-12-19 09:38:49
Pagrindinio dokumento priedų skaičius	1
Pagrindinio dokumento priedamų dokumentų skaičius	–
Priedamo dokumento sudarytojas (-ai)	–
Priedamo dokumento pavadinimas (antraštė)	–
Priedamo dokumento registracijos data ir numeris	–
Programinės įrangos, kuria naudojantis sudarytas elektroninis dokumentas, pavadinimas	Dokumentų valdymo sistema „Avilys“, versija 3.5.60
Informacija apie elektroninio dokumento ir elektroninio (-ių) parašo (-ų) tikrinimą (tikrinimo data)	Atitinka specifikacijos keliamus reikalavimus. Visi dokumente esantys elektroniniai parašai galioja (2022-06-30 13:16:00)
Paieškos nuoroda	–
Papildomi metaduomenys	Nuorašą suformavo 2022-06-30 13:16:01 Dokumentų valdymo sistema „Avilys“

PROJEKTINIŲ PASIŪLYMŲ BYLOS SUDĖTIES ŽINIARAŠTIS

Nr.	Dokumento pavadinimas	Brėžinio indeksas	Puslapis
1.	Projektinių pasiūlymų bylos sudėties žiniaraštis	VP18-260-00-PP-SŽ	1
2.	Projektinių pasiūlymų rengimo užduotis		2-4
3.	Aiškinamasis raštas	VP18-260-00-PP-AR	5-8
4.	Situacijos planas M1:500	VP18-260-00-PP-SP	9
5.	Atramionių sienučių fasadai M1:100 Pjūvis per atraminę sienutę ATS-2 M1:50	VP18-260-00-PP-A-01	10
6.	Schematinis pjūvis per pylimą	VP18-260-00-PP-A-02	11
7.	Statinio horizontaliosios dalies dangos konstrukcija M1:50	VP18-260-00-PP-A-03	12

Dokumento žymuo	Lapas	Lapų	Laida
VP18-260-PP-SŽ	1	1	0



VILNIAUS MIESTO SAVIVALDYBĖS ADMINISTRACIJA

PRITARIU
 Infrastruktūros skyriaus
 Statybos poskyrio vedėjas,
 pavaduojantis skyriaus vedėją
 Gintautas Kazimieras Niaura

INŽINERINIO STATINIO PROJEKTINIŲ PASIŪLYMŲ RENGIMO UŽDUOTIS

2022-07- Nr. A358- /22 (2.9.4.5E-INF)

Eil. nr.	Pavadinimas	Reikalavimai
I. Bendra informacija apie projektą		
1.	Projekto pavadinimas (STR 1.04.04:2017 „Statinio projektavimas, projekto ekspertizė“ papunktis 6.8.)	Kitos paskirties inžinerinio statinio ties Zuikių g., Vilniaus m., statybos projektas
2.	Statytojas	Vilniaus miesto savivaldybė
3.	Užsakovas	-
4.	Projektuotojas	SĮ „Vilniaus planas“
5.	Pagrindinė statinio naudojimo paskirtis (pagal STR 1.01.03:2017 „Statinių klasifikavimas“)	Kitos paskirties inžineriniai statiniai (12)
6.	Projektinių pasiūlymų rengimo tikslas	- Informuoti visuomenę apie statinio projektavimą pagal statybos techninio reglamento STR 1.04.04:2017 „Statinio projektavimas, projekto ekspertizė“ reikalavimus.
7.	Statinio (-ių) ar statinių grupės kategorija (pagal STR 1.01.03:2017 „Statinių klasifikavimas“)	Ypatingasis statinys
8.	Kita informacija (kultūros paveldo, saugomos teritorijos)	-
9.	Esamos statinio konstrukcijos, jų funkcinė paskirtis.	-
II. Projektinių pasiūlymų apimtis ir statytojo pateikiami duomenys		
10.	Projektinių pasiūlymų apimtis	-Aiškinamasis raštas -Konstrukciniai brėžiniai-

11.	Pateikiami dokumentai, nurodomi projektinių pasiūlymų rengimo dokumentams taikomi teisės aktai.	-
III. Reikalavimai projektiniams pasiūlymams		
12	Esminiai funkciniai (paskirties) reikalavimai statiniui	- <i>Sprendiniai turi atitikti statybą reglamentuojančių teisės aktų reikalavimus;</i>
13	Reikalavimai architektūros (estetinius aplinkai, kraštovaizdžiui	-
14	Nurodymai sprendinių derinimui, jų pritarimui	- <i>Projektinius pasiūlymus derinti su Infrastruktūros darbų priežiūros ir inžinerinių statinių projektų ir projektinių pasiūlymų vertinimo darbo grupe.</i>
15	Nurodymai projektinių pasiūlymų vaizdinės informacijos parengimui	-
16	Reikalavimai projekto rengimo dokumentų kalbai (-oms).	- <i>Lietuvių</i>
17	Reikalavimai projekto rengimo dokumentų įforminimui, sudėčiai ir pan.	- <i>Skaitmeninė laikmena, 1 egz.</i>
IV. Projektuotojo autorines teises ir galimi projekto keitimai		
18	<i>Projektuotojas turi jo parengtų projektinių pasiūlymų autorines teises. Statytojas be projektuotojo sutikimo projekto kopijas gali naudoti tik tam tikslui, kuriam skirtas Projektas.</i>	

DETALŪS METADUOMENYS

Dokumento sudarytojas (-ai)	Vilniaus miesto savivaldybė 188710061, Konstitucijos pr. 3, LT-09601, Vilnius
Dokumento pavadinimas (antraštė)	INŽINERINIO STATINIO PROJEKTINIŲ PASIŪLYMŲ RENGIMO UŽDUOTIS (Kitos paskirties inžinerinio statinio ties Zuikių g., Vilniaus m., statybos projektas)
Dokumento registracijos data ir numeris	2022-07-04 Nr. A358-84/22(2.9.4.5E-INF)
Dokumento gavimo data ir dokumento gavimo registracijos numeris	–
Dokumento specifikacijos identifikavimo žymuo	ADOC-V1.0
Parašo paskirtis	Pasirašymas
Parašą sukūrusio asmens vardas, pavardė ir pareigos	Gintautas Kazimieras Niaura, Poskyrio vedėjas, pavaduojantis Skyriaus vedėją, Infrastruktūros skyrius
Sertifikatas išduotas	GINTAUTAS KAZIMIERAS NIAURA LT
Parašo sukūrimo data ir laikas	2022-07-04 08:35:24 (GMT+03:00)
Parašo formatas	XAdES-T
Laiko žymoje nurodytas laikas	2022-07-04 08:35:37 (GMT+03:00)
Informacija apie sertifikavimo paslaugų teikėją	EID-SK 2016, AS Sertifitseerimiskeskus EE
Sertifikato galiojimo laikas	2020-01-28 10:01:46 – 2025-01-26 23:59:59
Informacija apie būdus, naudotus metaduomenų vientisumui užtikrinti	"Registravimas" paskirties metaduomenų vientisumas užtikrintas naudojant "RCSC IssuingCA, VI Registru centras - i.k. 124110246 LT" išduotą sertifikatą "Dokumentų valdymo sistema Avilys, Vilniaus miesto savivaldybės administracija, į.k. 188710061 LT", sertifikatas galioja nuo 2021-12-20 09:38:49 iki 2024-12-19 09:38:49
Pagrindinio dokumento priedų skaičius	–
Pagrindinio dokumento priedamų dokumentų skaičius	–
Priedamo dokumento sudarytojas (-ai)	–
Priedamo dokumento pavadinimas (antraštė)	–
Priedamo dokumento registracijos data ir numeris	–
Programinės įrangos, kuria naudojantis sudarytas elektroninis dokumentas, pavadinimas	Dokumentų valdymo sistema „Avilys“, versija 3.5.60
Informacija apie elektroninio dokumento ir elektroninio (-ių) parašo (-ų) tikrinimą (tikrinimo data)	Atitinka specifikacijos keliamus reikalavimus. Visi dokumente esantys elektroniniai parašai galioja (2022-07-04 08:58:00)
Paieškos nuoroda	–
Papildomi metaduomenys	Nuorašą suformavo 2022-07-04 08:58:00 Dokumentų valdymo sistema „Avilys“

AIŠKINAMASIS RAŠTAS

1. Projektinių pasiūlymų rengimo pagrindas

Projektas rengiamas Vilniaus miesto savivaldybės administracijos Infrastruktūros skyriaus projektinių pasiūlymų rengimo užduotimi 2022-07-04 Nr. A358-84/22(2.9.4.5E-INF).

Projektuojamas statinys – kitos paskirties inžinerinis statinys.

Statybos vieta - teritorija tarp Zuikių – Voverių ir Vaduvos gatvių.



Statinio kategorija – ypatingas statinys.

Statinio naudojimo paskirtis – Inžineriniai statiniai: kiti inžineriniai statiniai.


Statybos rūšis – nauja statyba.

Projektavimo stadija – techninis projektas.

Statybos finansavimo šaltiniai - Vilniaus miesto savivaldybė.


Kitos paskirties inžinerinis statinys rojektuojamas valstybinės žemės sklype kad. Nr. 0101 8001 0008, kurį patikėjimo teise valdo AB „Lietuvos geležinkeliai“, sutinkamai su AB „Lietuvos geležinkelių infrastruktūra“ ir Vilniaus miesto savivaldybės administracijos Partnerystės sutartimi dėl požeminės perėjos įrengimo Vilniaus miesto Zuikių gatvėje (2020-05-27 Nr. SUTK(LGI)-58 ir/ar 2020-06-02 Nr. A72-399/20) p. 1.7

0	2022	
LAIDA	IŠLEIDIMO DATA	LAIDOS STATUSAS, KEITIMO PRIEŽASTIS (JEI TAIKOMA)

KVAL. PATV. DOK. NR.				Statinio projekto pavadinimas	
				KITOS PASKIRTIES INŽINERINIO STATINIO TIES ZUIKIŲ G., VILNIAUS M., STATYBOS PROJEKTAS	
A 138	PV	Vladas Treinys		Statinio numeris ir pavadinimas, dokumento pavadinimas	Laida
A 138	PDV	Vladas Treinys		PROJEKTINIAI PASIŪLYMAI AIŠKINAMASIS RAŠTAS	0
LT	Statytojas ir (arba) užsakovas			Dokumento žymuo	Lapas
	Vilniaus miesto savivaldybė			VP18-260-PP-AR	1

2. Esama padėtis

Siekiant įgyvendinti projektinius pasiūlymus nereikės keisti žemės sklypo naudojimo būdo, projektiniai pasiūlymai atitinka Vilniaus miesto bendrojo plano sprendinius. Įgyvendinant projektinius pasiūlymus nereikės keisti galiojančių vietovės lygmens teritorijų planavimo dokumentų sprendinių.

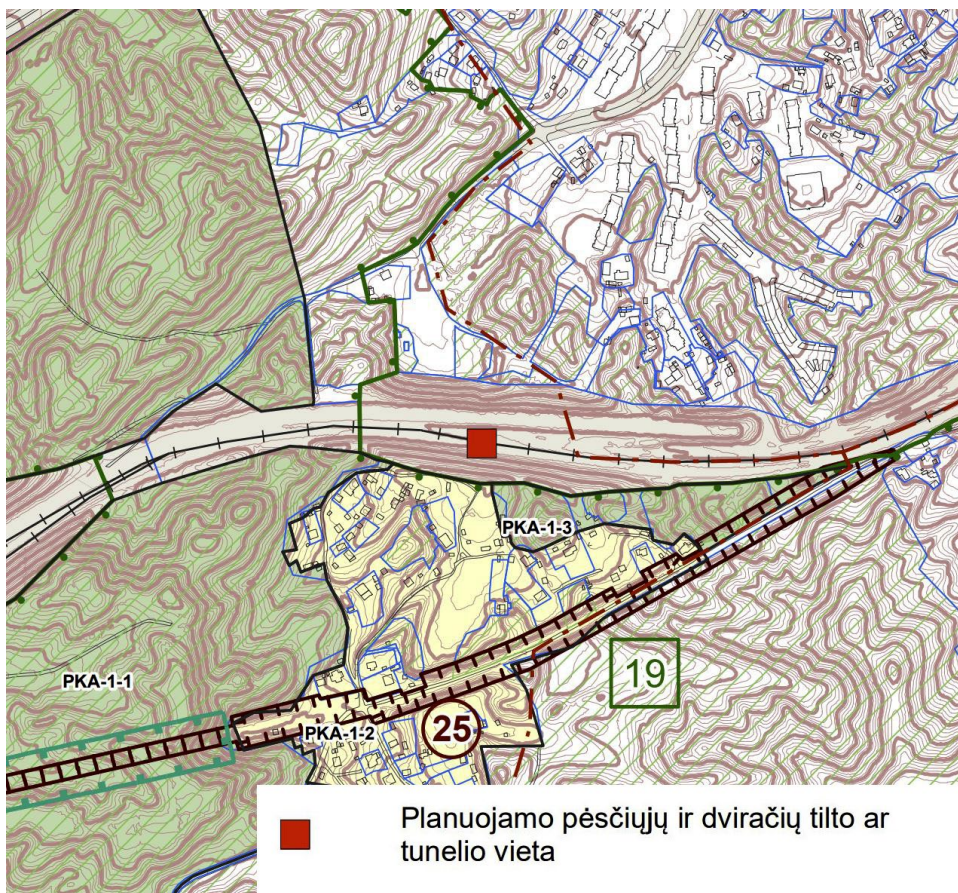

Ištrauka iš Vilniaus miesto savivaldybės teritorijos bendrojo plano

3. Projektiniai sprendiniai

Kitos paskirties inžinerinis statinys - tunelis, statomas uždaruoju būdu t.y. užtikrinant nepertraukiamą eismą geležinkeliu ir nedeformuojant esamo pylimo paviršiaus virš tunelio.

Tunelis įrengiamas naudojant 3600 mm. diametro GRP vamzdžius. (Glass Reinforced Plastic - kompozicinė medžiaga, pagaminta iš polimerinės matricos, sustiprintos stiklo pluoštais).



Ilustracijos - HOBAS GRP gaminiai bei analogiškas statinys


Vamzdžių prastūmimo darbai bus atliekami naudojant hidraulinius stūmoklius bei specialią gręžimo įrangą, skirtą šio diametro vamzdžių prastūmimui.


Dokumento žymuo	Lapas	Lapų	Laida
VP18-260-PP-AR	2		0




Tunelio ilgis	114,00 m (tunelio ašyje);
Tunelio plotis	3,32 m (vidinis diametras), horizontalioji dalis – 2,5 m pločio;
Tunelio aukštis	2,75 m.


Projektuojamas statinys nepatenka į kultūros paveldo objektų ar jų apsaugos zonas/teritorijas. Artimiausias nekilnojamojo kultūros paveldo objektas – Panerių geležinkelio tunelis (22798) už, kurio riba už 300metrų.


Dokumento žymuo	Lapas	Lapų	Laida
VP18-260-PP-AR	3		0

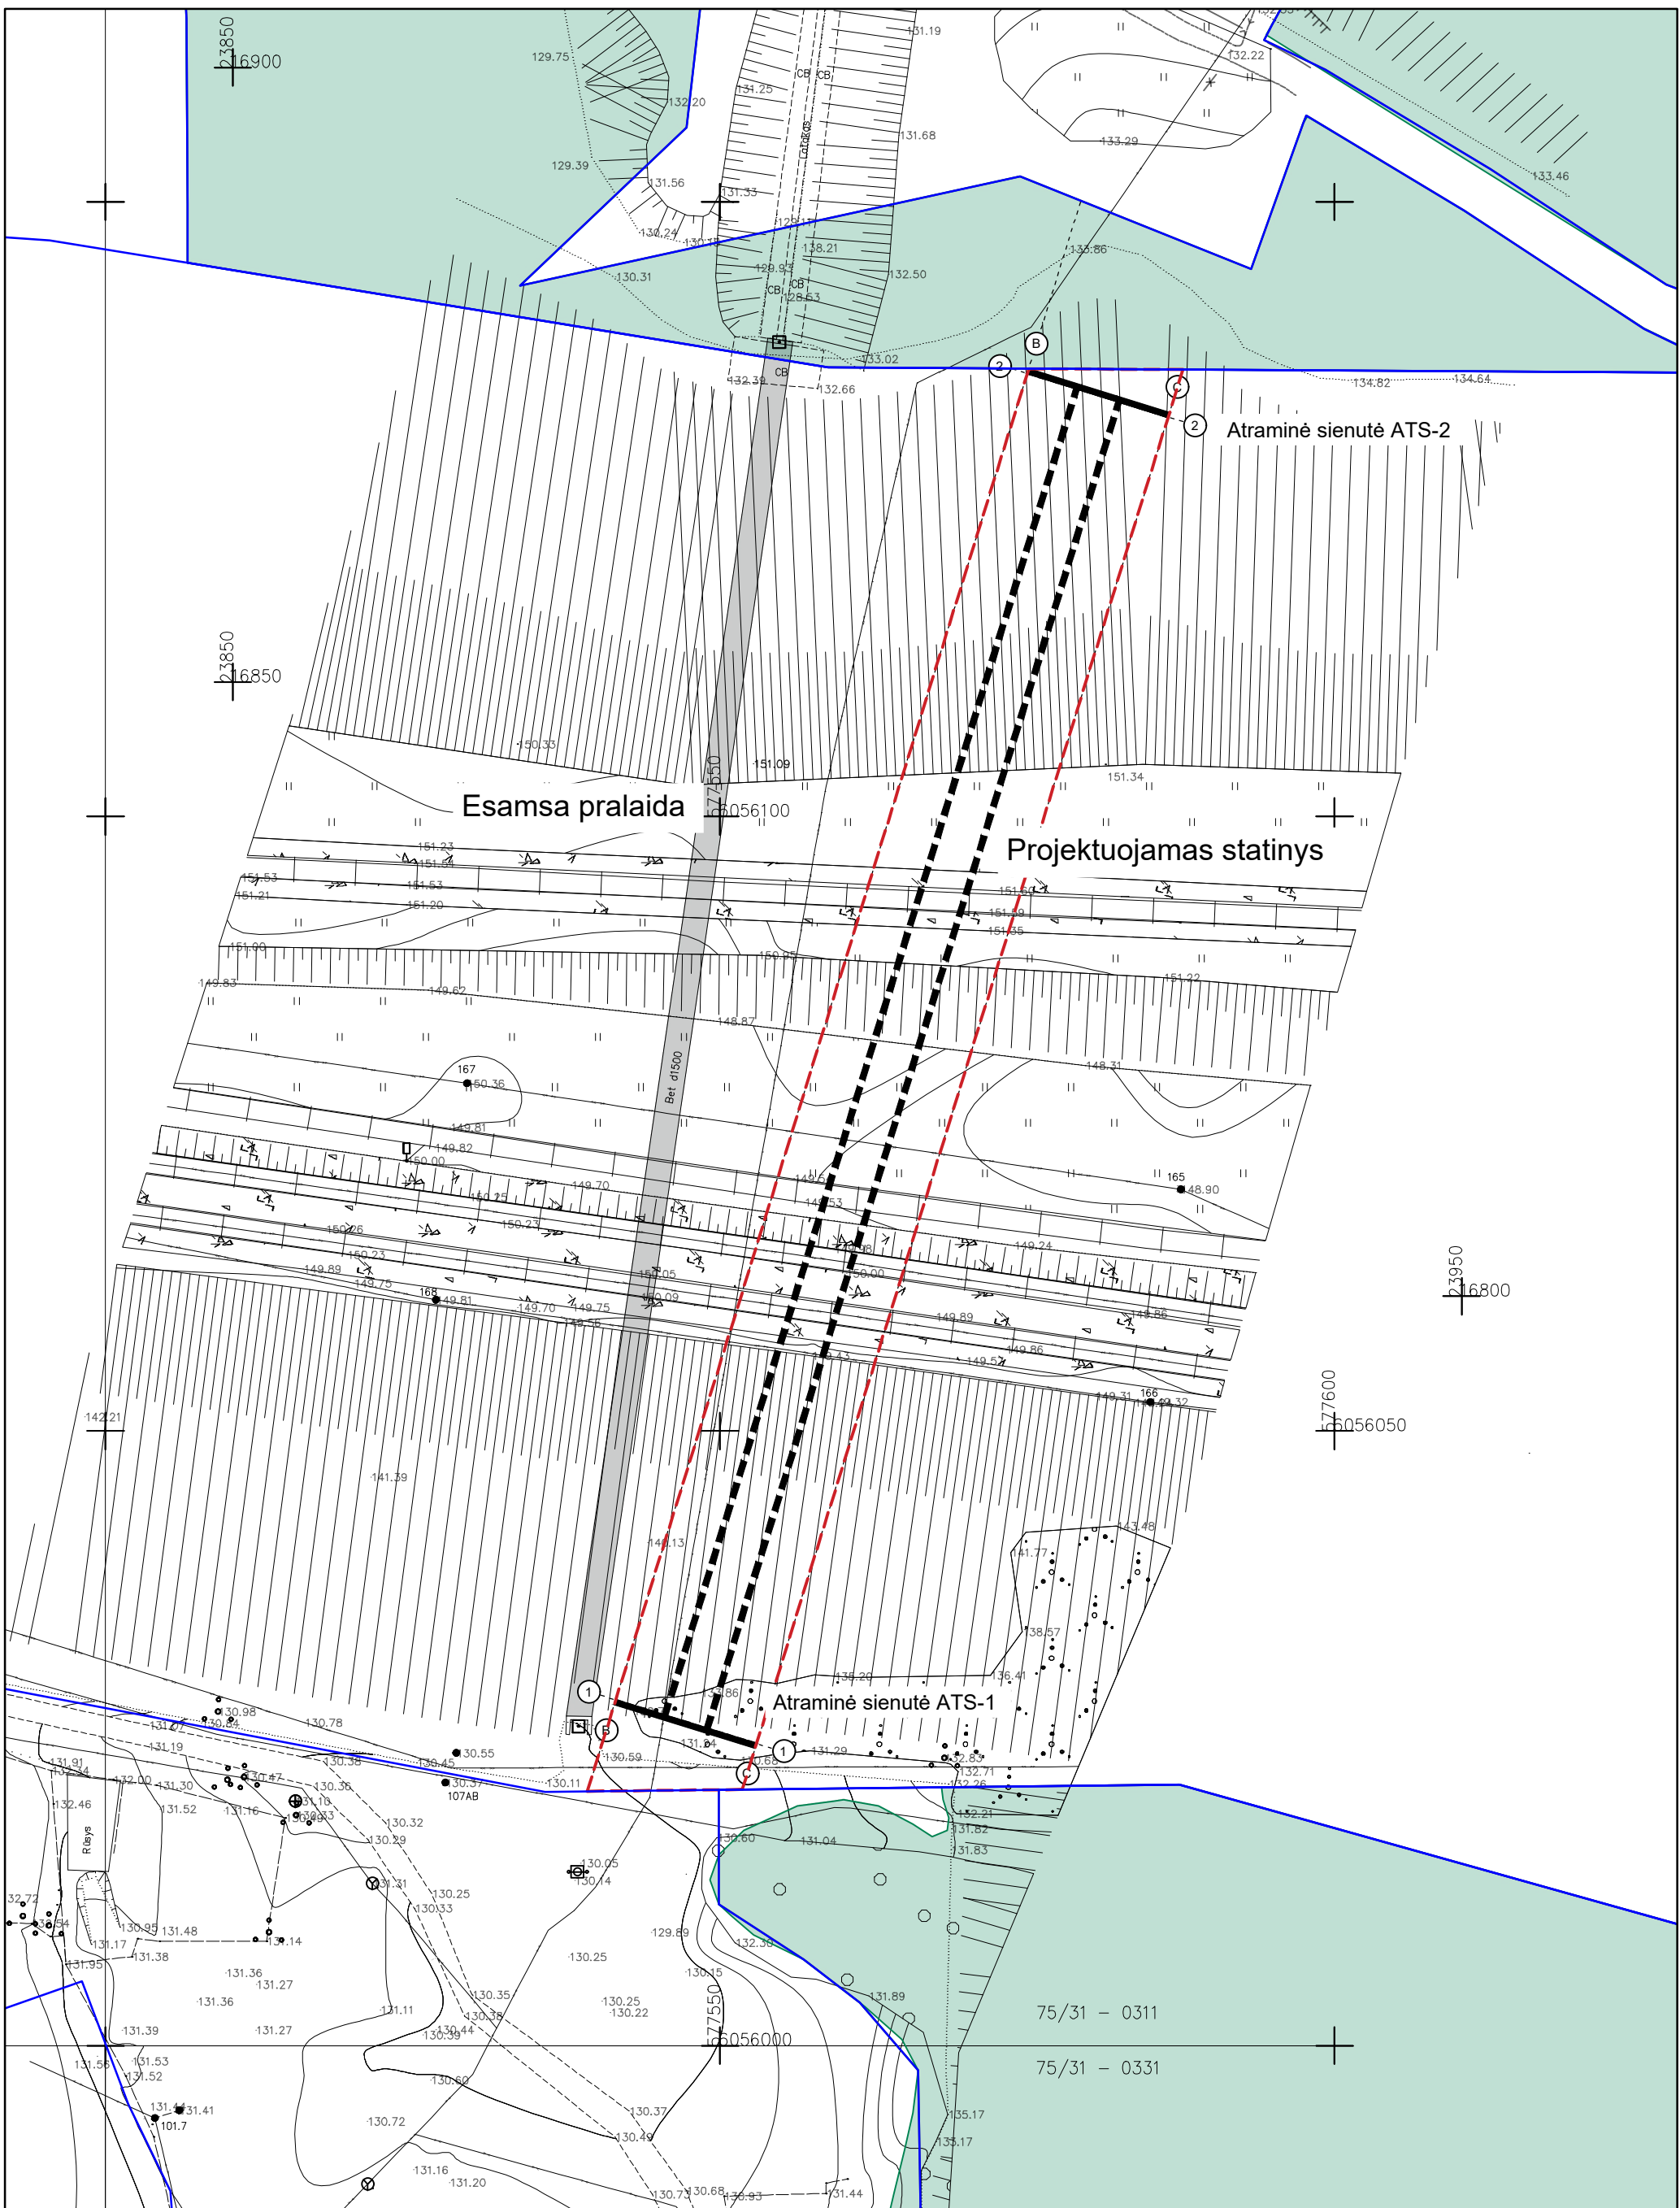


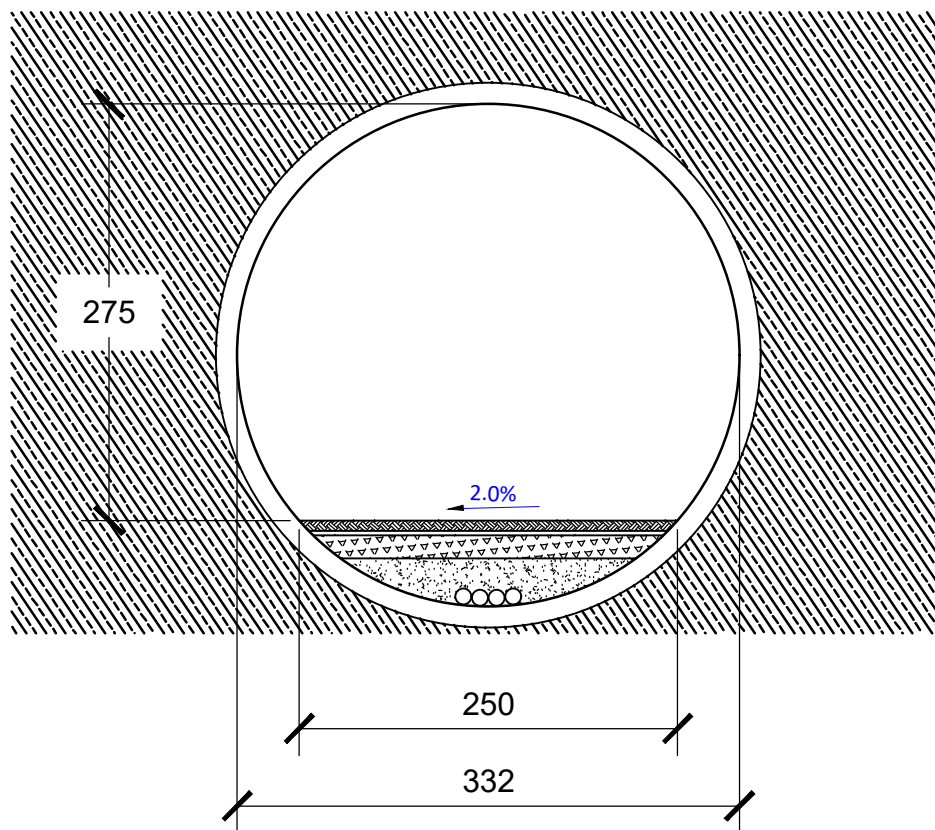
KVAL. PATV. DOK. NR.			Kitos paskirties inžinerinio statinio ties Zuikių g., Vilniaus m., statybos projektas. Projektiniai pasiūlymai		
			Statinio numeris ir pavadinimas, dokumento pavadinimas		Laida
A 138	PV	Vladas Treinys	Situacijos planas M1:500		0
A 138	PDV	Vladas Treinys			
	Arch.	Paulius Jonys			
LT	Užsakovas:		Dokumento žymuo		Lapas
	Vilniaus miesto savivaldybės administracija		VP 18-260-00-PP-SP		Lapų
				1	1

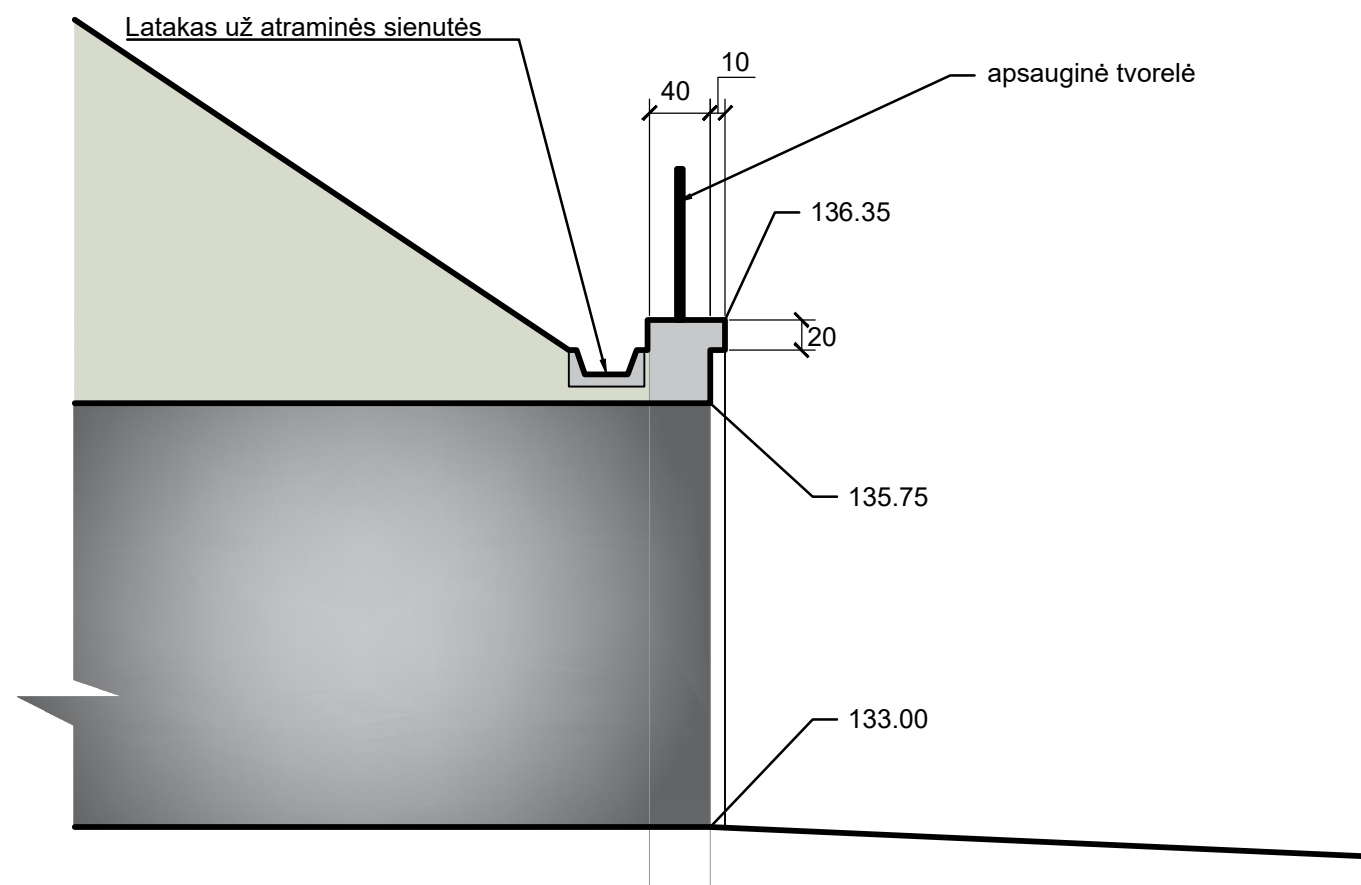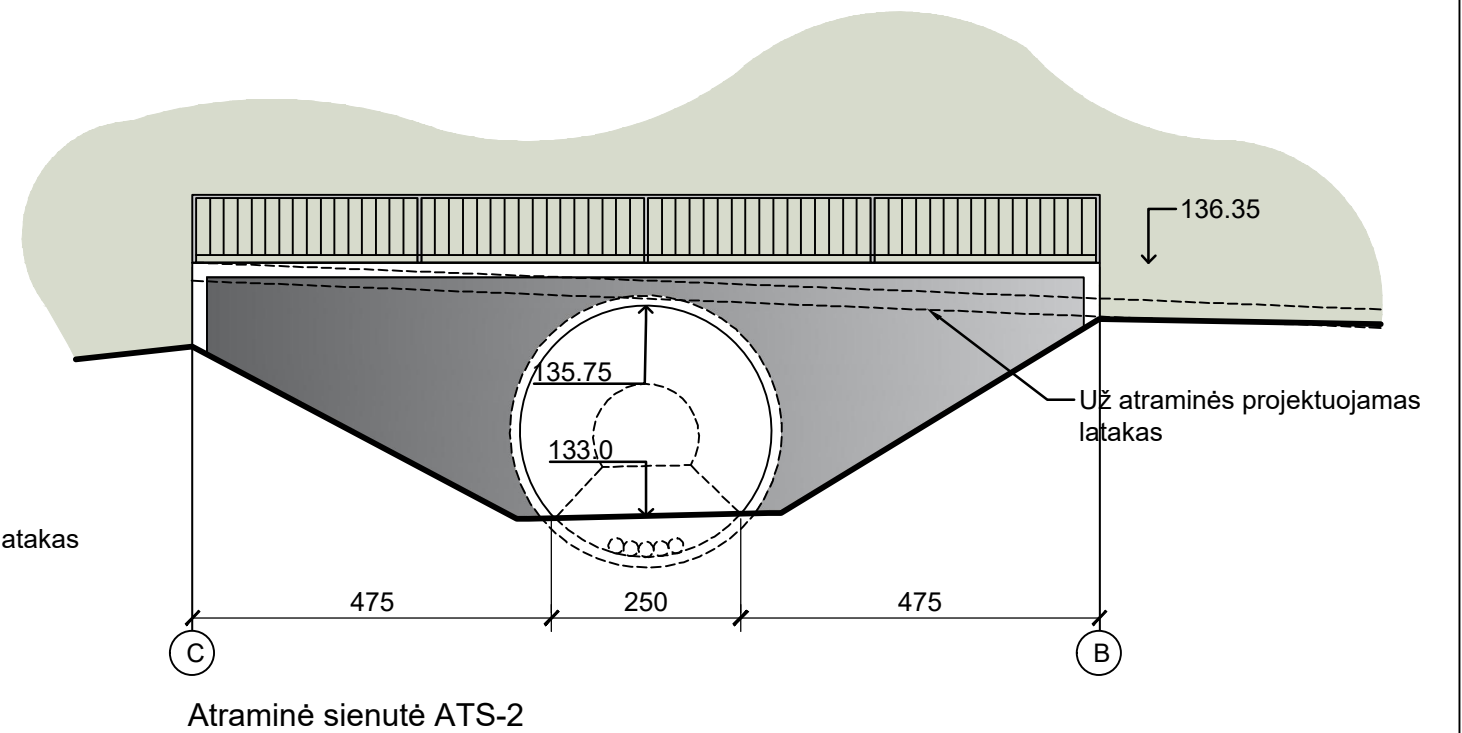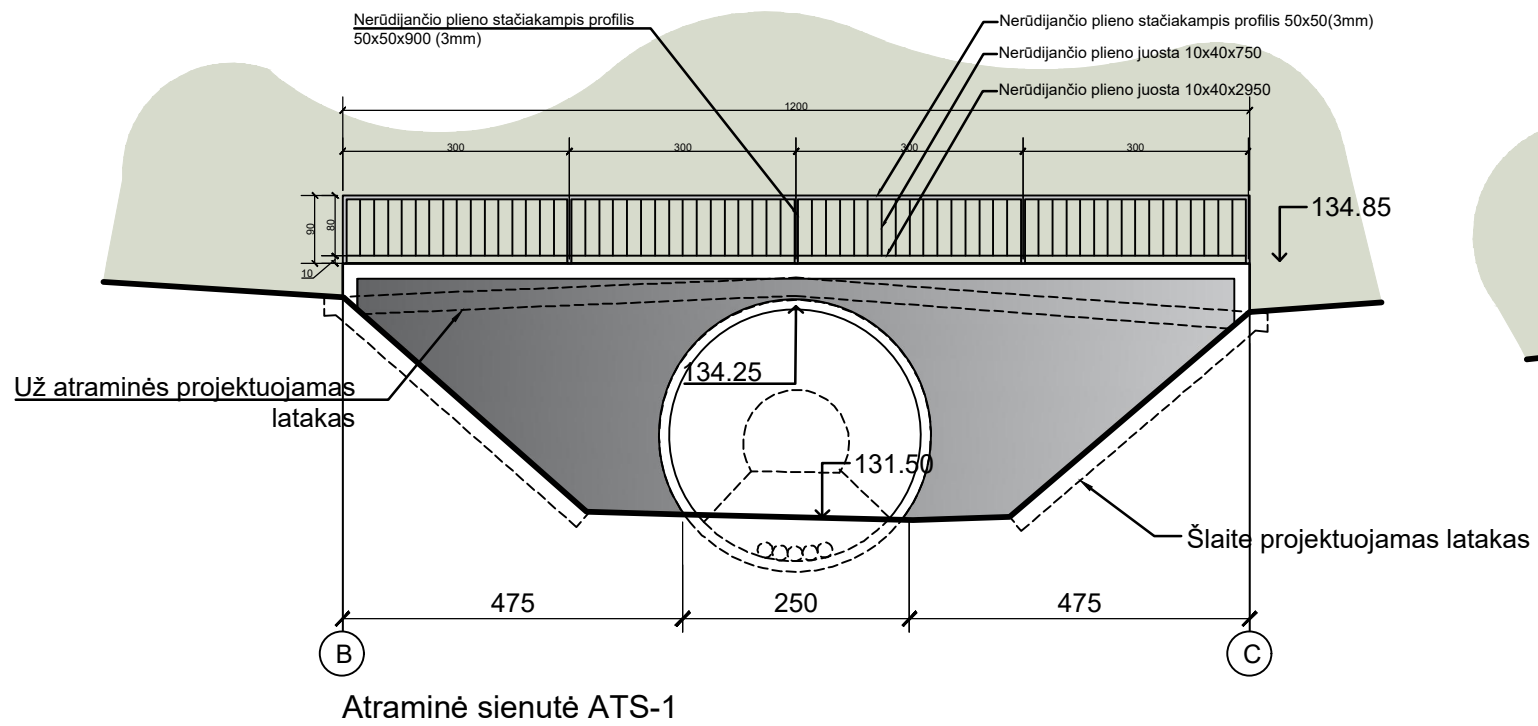

KVAL. PATV. DOK. NR.				Kitos paskirties inžinerinio statinio ties Zuikių g., Vilniaus m., statybos projektas. Projektiniai pasiūlymai	
A 138	PDV	Vladas Treinys		Atraminė sienutė ATS-2 M 1:50	
	Arch.	Paulius Jonys		Pjūvis per atraminę sienutę ATS-2 M 1:50	
					0
LT	Užsakovas:			Dokumento žymuo	Lapas
	Vilniaus miesto savivaldybės administracija			VP 18-260-00-PP-A01	Lapų
					1
					1

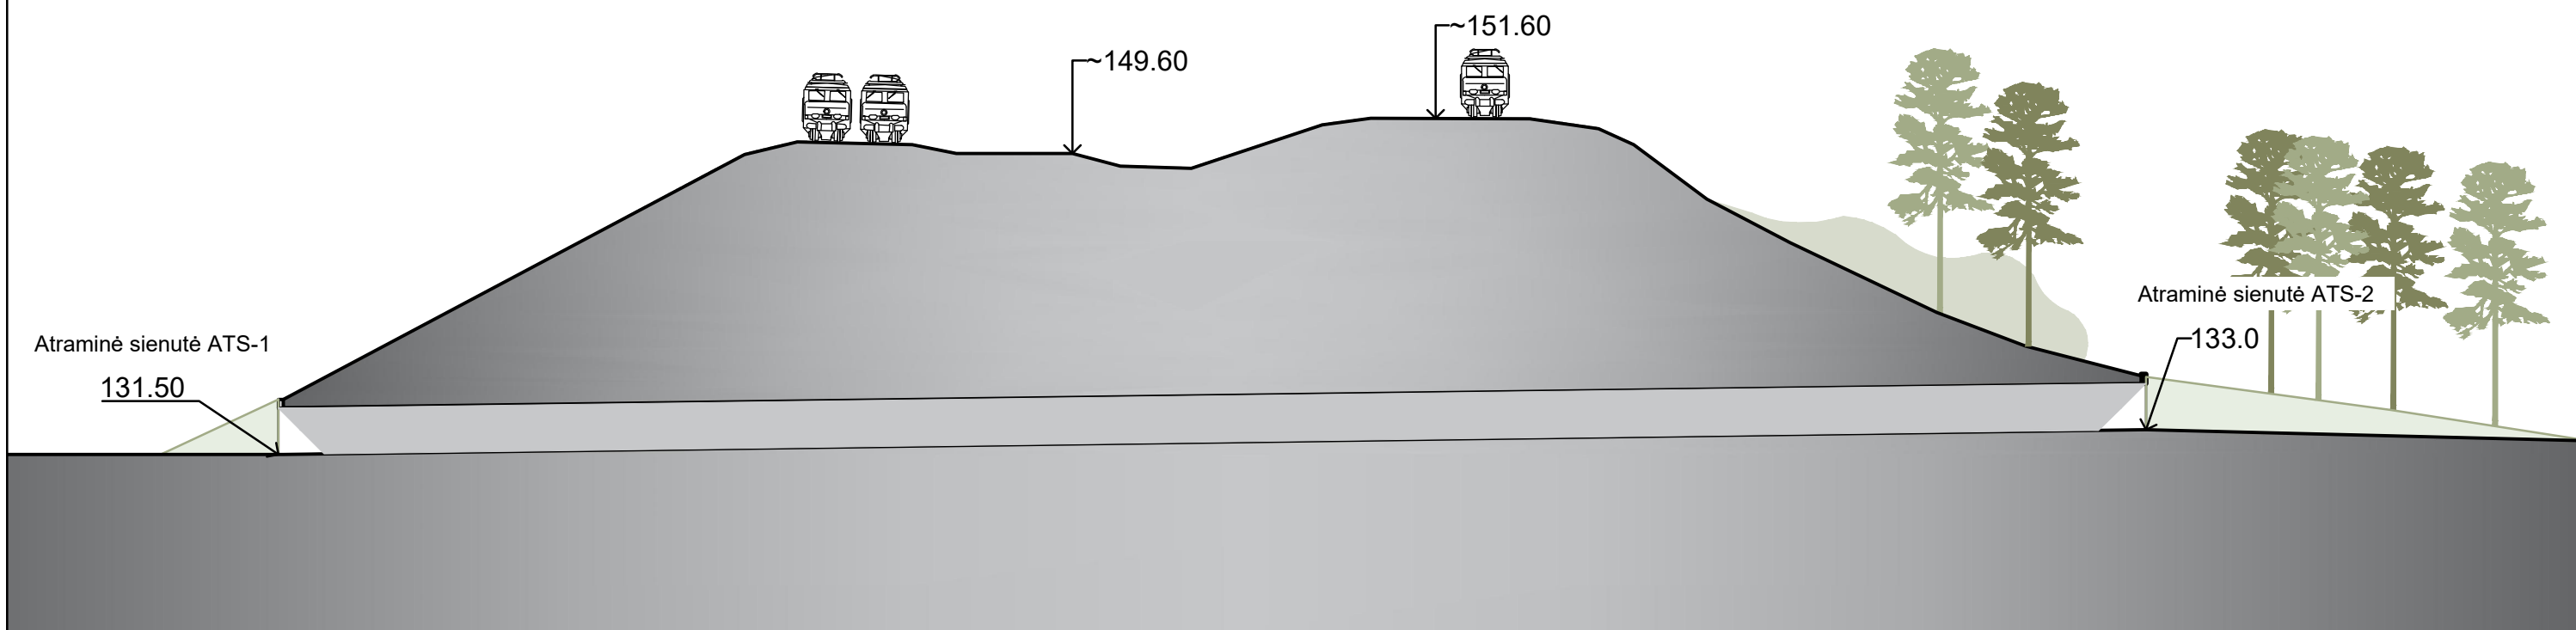


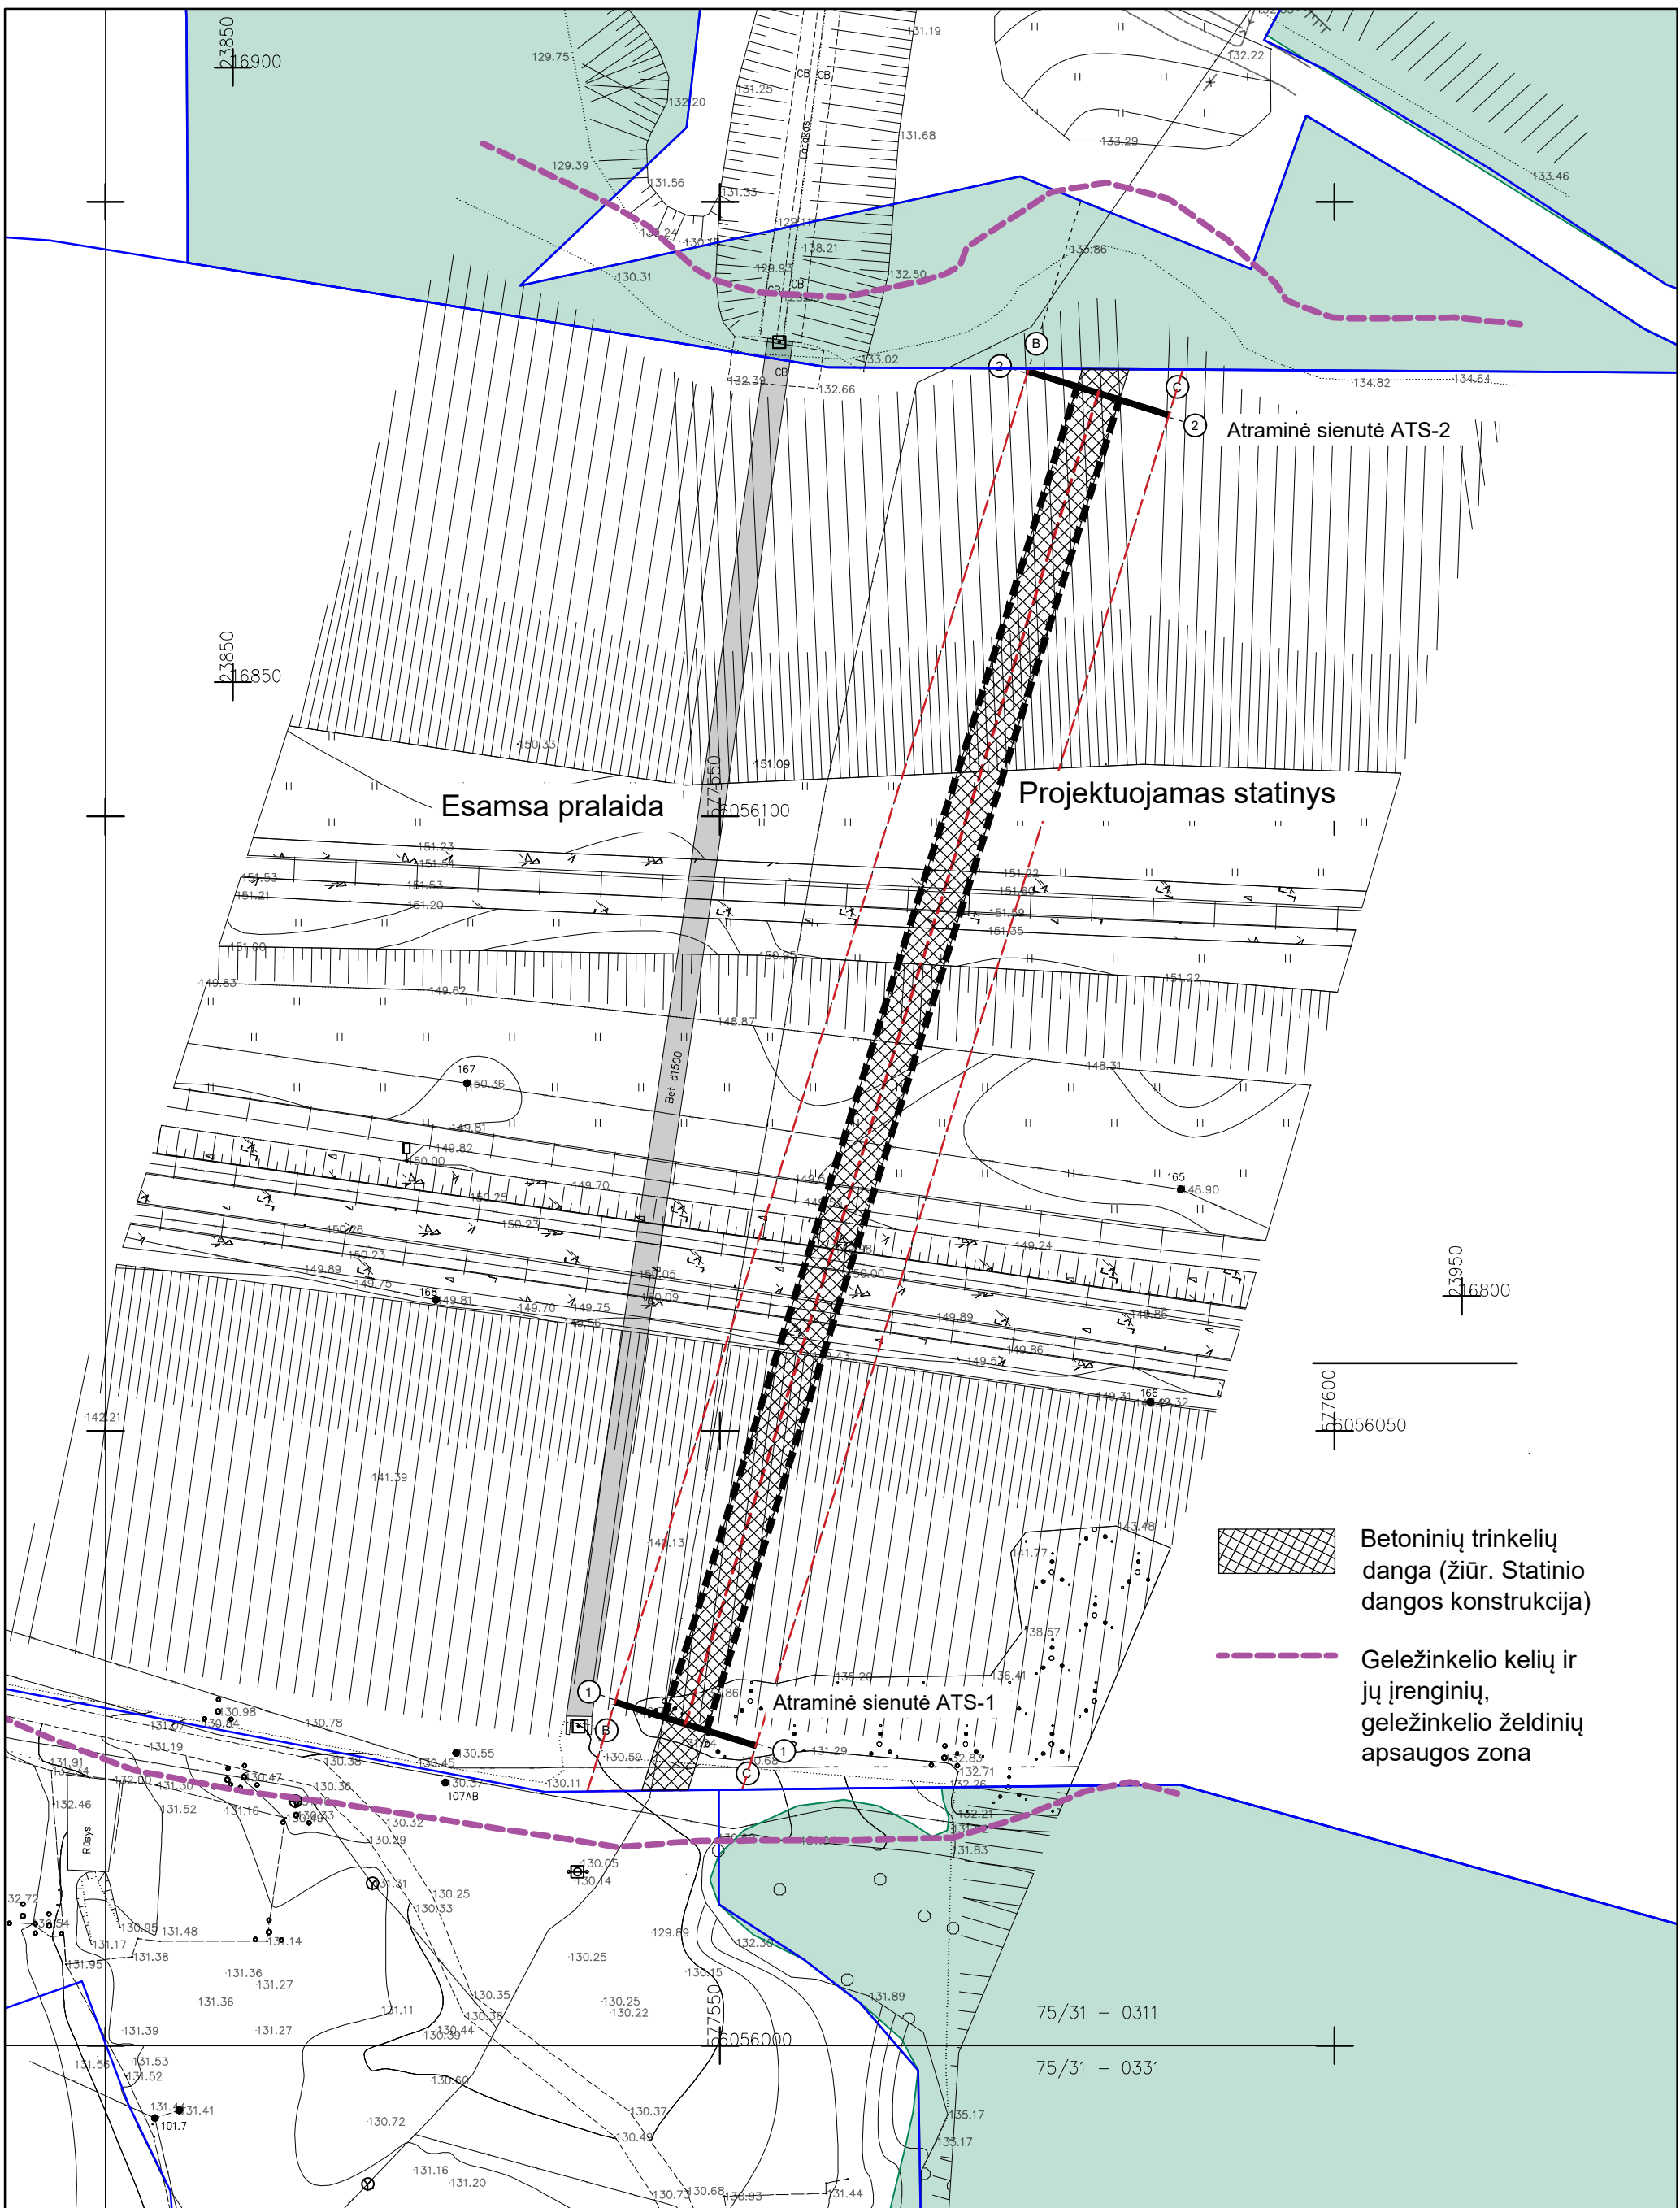
KVAL. PATV. DOK. NR.				Kitos paskirties inžinerinio statinio ties Zuikių g., Vilniaus m., statybos projektas. Projektiniai pasiūlymai			
				A 138		PV	Vladas Treinys
A 138	PDV	Vladas Treinys	Schematinis pjūvis per pylimą		0		
	Arch.	Paulius Jonys					
LT	Užsakovas: Vilniaus miesto savivaldybės administracija			Dokumento žymuo VP 18-260-00-PP-A02		Lapas	Lapų
						1	1






DANGOS KONSTRUKCIJA

Betoninės trinkelės 20,0x10,0x8,0 cm	
šviesiai pilkos	8 cm
Išlyginamasis sluoksnis iš skaldos atsijų fr. 0/5	3 cm
Skaldos pagrindo sluoksnis fr. 0/45	
Ev2≥ 80 Mpa	15 cm
Šalčiui nejautrių medžiagų sluoksnis	35 cm

KVAL. PATV. DOK. NR.				Kitos paskirties inžinerinio statinio ties Zuikių g., Vilniaus m., statybos projektas. Projektiniai pasiūlymai		
A 138	PV	Vladas Treinys		Statinio numeris ir pavadinimas, dokumento pavadinimas Statinio horizontaliosios dalies dangos konstrukcija M1:50	Laida	
A 138	PDV	Vladas Treinys			0	
	Arch.	Paulius Jonys				
LT	Užsakovas: Vilniaus miesto savivaldybės administracija			Dokumento žymuo VP 18-260-00-PP-A03	Lapas 1	Lapų 1

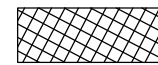

-  **Betoninių trinkelų danga (žiūr. Statinio dangos konstrukcija)**
-  **Geležinkelio kelių ir jų įrenginių, geležinkelio želdinių apsaugos zona**

KVAL. PATV. DOK. NR.			Kitos paskirties inžinerinio statinio ties Zuikių g., Vilniaus m., statybos projektas. Projektiniai pasiūlymai		
			A 138 PV Vladas Treinys		Statinio numeris ir pavadinimas, dokumento pavadinimas
A 138 PDV Vladas Treinys		Arch. Paulius Jonys	Situacijos planas M1:500		0
LT Užsakovas: Vilniaus miesto savivaldybės administracija		Dokumento žymuo: VP 18-260-00-PP-SP			

DETALŪS METADUOMENYS

Dokumento sudarytojas (-ai)	Vilniaus miesto savivaldybė 188710061, Konstitucijos pr. 3, LT-09601, Vilnius
Dokumento pavadinimas (antraštė)	DĖL PRITARIMO KITOS PASKIRTIES INŽINERINIO STATINIO TIES ZUIKIŲ G. STATYBOS PROJEKTUI
Dokumento registracijos data ir numeris	2023-01-20 Nr. A51-12996/23(3.3.2.26-MPA)
Dokumento gavimo data ir dokumento gavimo registracijos numeris	–
Dokumento specifikacijos identifikavimo žymuo	ADOC-V1.0
Parašo paskirtis	Pasirašymas
Parašą sukūrusio asmens vardas, pavardė ir pareigos	Mindaugas Pakalnis, Vilniaus miesto savivaldybės administracijos vyriausiasis architektas, Administracijos direktorius
Sertifikatas išduotas	MINDAUGAS PAKALNIS LT
Parašo sukūrimo data ir laikas	2023-01-20 22:43:56 (GMT+02:00)
Parašo formatas	XAdES-T
Laiko žymoje nurodytas laikas	2023-01-20 22:44:08 (GMT+02:00)
Informacija apie sertifikavimo paslaugų teikėją	EID-SK 2016, AS Sertifitseerimiskeskus EE
Sertifikato galiojimo laikas	2020-11-03 20:19:13 – 2025-11-02 23:59:59
Informacija apie būdus, naudotus metaduomenų vientisumui užtikrinti	"Registravimas" paskirties metaduomenų vientisumas užtikrintas naudojant "RCSC IssuingCA, VI Registru centras - i.k. 124110246 LT" išduotą sertifikatą "Dokumentų valdymo sistema Avilys, Vilniaus miesto savivaldybės administracija, į.k. 188710061 LT", sertifikatas galioja nuo 2021-12-20 09:38:49 iki 2024-12-19 09:38:49
Pagrindinio dokumento priedų skaičius	1
Pagrindinio dokumento priedamų dokumentų skaičius	–
Priedamo dokumento sudarytojas (-ai)	–
Priedamo dokumento pavadinimas (antraštė)	–
Priedamo dokumento registracijos data ir numeris	–
Programinės įrangos, kuria naudojantis sudarytas elektroninis dokumentas, pavadinimas	Dokumentų valdymo sistema „Avilys“, versija 3.5.69.1
Informacija apie elektroninio dokumento ir elektroninio (-ių) parašo (-ų) tikrinimą (tikrinimo data)	Atitinka specifikacijos keliamus reikalavimus. Visi dokumente esantys elektroniniai parašai galioja (2023-01-20 23:05:45)
Paieškos nuoroda	–
Papildomi metaduomenys	Nuorašą suformavo 2023-01-20 23:05:45 Dokumentų valdymo sistema „Avilys“