


- SUTARTINIAI ŽYMĖJIMAI:**
- Sklypų ribos
 - - - Gatvės ašinė linija
 - ▨ Kelio apsaugos zona
 - Gatvių RL
 - ▬ Detaliojo plano galiojimo riba
 - - - Planuojama sklypo riba
 - ▨ Pėsčiųjų takai
 - ▨ Dviračių takai
- PASTABOS:**
1. Įvažiavimų į sklypus vietos nustatomos techninių projektų rengimo metu, vadovaujantis galiojančiais teisės aktais.
 2. Techninio projekto rengimo metu, esant teisės aktų pakeitimams nuo detaliojo plano rengimo metu galiojančių teisės aktų, pirmenybė teikiama aktualiems teisės aktams.
 3. Gatvių ir techniniai sprendiniai, transporto ir pėsčiųjų-dviratininkų eismo organizavimas yra rekomendacinio pobūdžio bei skirti gatvių raudonųjų linijų pločio nustatymui ir tolesnėse projektavimo stadijose gali būti tikslinami ar keičiami, gatvių raudonųjų linijų zonos ribose.

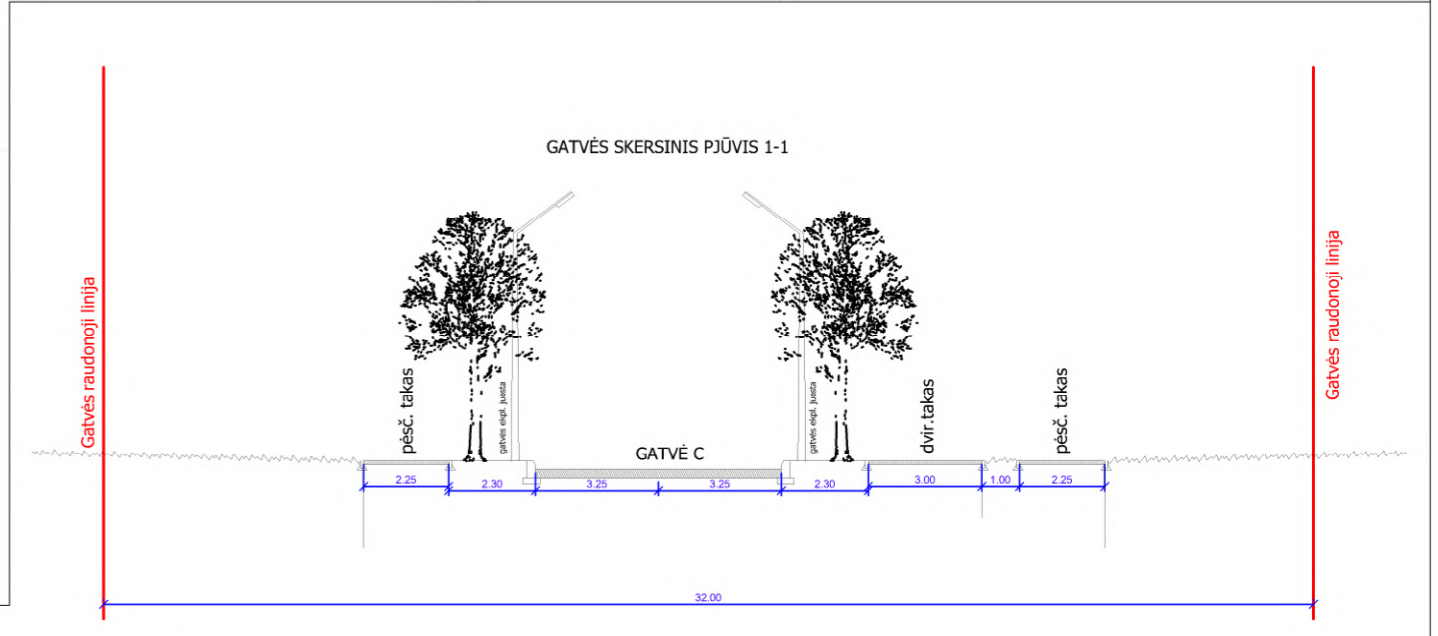

ATESTATO NR. 3046	 UAB "SENOJO MIESTO ARCHITEKTAI"			SKLYPO (KADASTRO NR. 0101/0164:35) PRIE GALVĖS IR VEISIEJŲ GATVIŲ DETALUSIS PLANAS		
A1107	PV	D. S	2023-03	Eismo organizavimo brėžinys	LAI DA	0
30074	PDV	V.K	2023-03		LAPAS	LAPŲ
STADIJA	INICIATORIUS:			K-VI-13-22-419	LAPAS	LAPŲ
DP	UAB			SMA 22/ 13	1	1