

**VILNIAUS MIESTO SAVIVALDYBĖS GRIGIŠKIŲ M. GATVIŲ IŠDĖSTYMO PLANAS M 1 : 2000**

PAVADINIMŲ GATVĖMS, PASTATAMS, STATINIAMS IR KITIEMS OBJEKTAMS SUTEIKIMO, KEITIMO IR ITRAUKIMO Į APSKAITĄ TVARKOS APRAŠO I PRIEDAS


Vilniaus miesto savivaldybės tarybos 2019 m. \_\_\_\_\_ d. sprendimo Nr. \_\_\_\_\_ priedas

Kartografinis pagrindas	KDB 500V
Garvės taškų koordinatų nustatymo būdas	Grafinis

**GATVIŲ TAŠKŲ KOORDINACIŲ ŽINIARAŠTIS**

Šaltinio (Grigiškės) g. - taškų Nr. plane 1 - 3

NR. PLANE	X	Y
1	6060338.72	569628.29
2	6060326.29	569644.26
3	6060285.67	569734.53

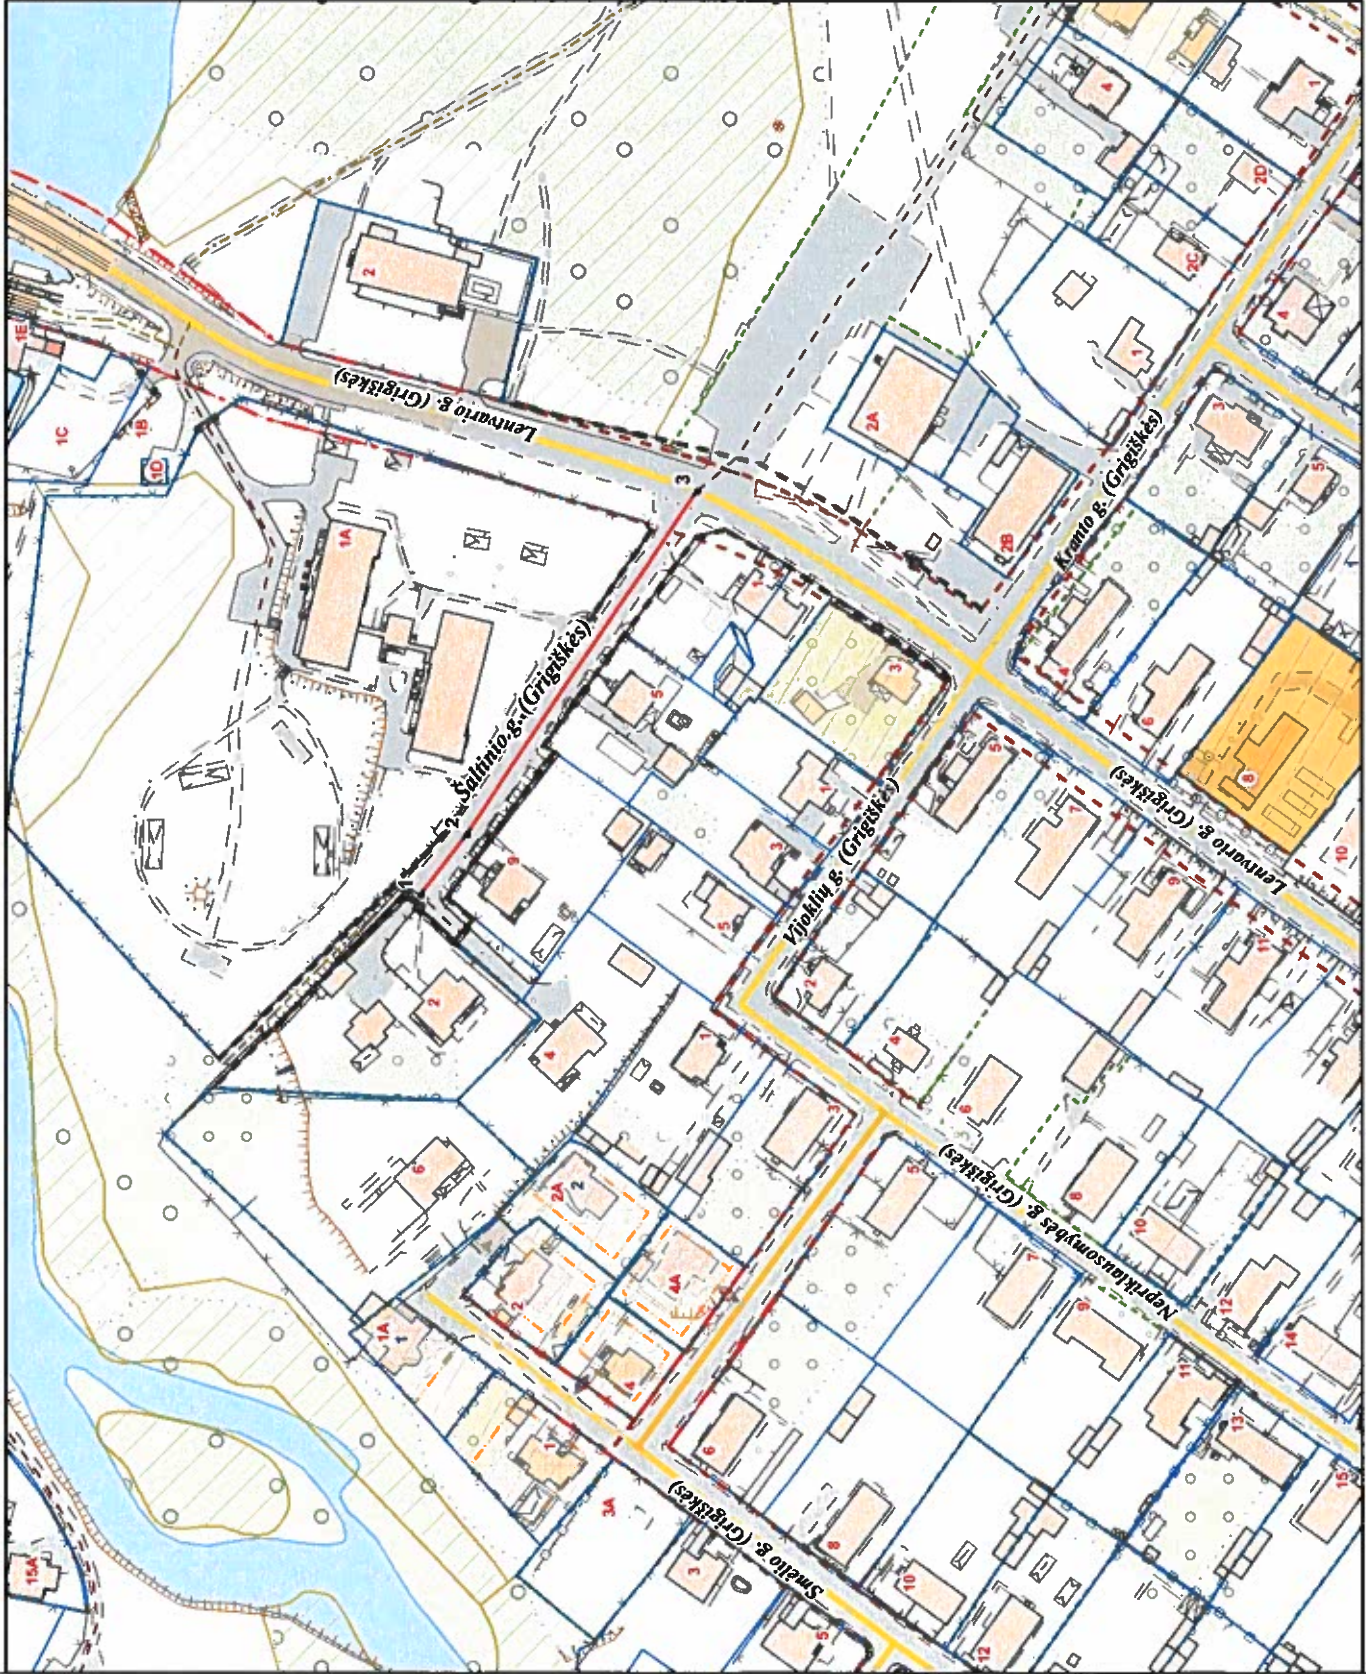

PATEIKIA:  
 Vilniaus miesto savivaldybės administracijos  
 Miesto plėtros departamento vyresnioji patarėja