



Objekto vieta



SITUACIJOS SCHEMA

SUTARTINIS ŽYMĖJIMAS:

- Esami pastatai
- Sklypo ribos
- Rekonstruojami pastatai
- Esamas atviras priangis
- Planuojama atvira erdvė, dengiama medinių lentų terasine danga
- Numatomas dekoratyvinis apželdinimas
- Esama asfalto danga
- Pagrindiniai patekimai į patalpas
- Esamas įvažiavimas į sklypą
- Esamos parkavimo vietos


EKSPLIKACIJA:

1. Gyvanamas dvibutis gyvenamasis namas Aušros Vartų g. 18;
2. Ūkinis pastatas Aušros Vartų g. 18;
3. Daugiabutis Aušros Vartų g. 18 (Unik.Nr.1094-0025-0013);
4. Daugiabutis Aušros Vartų g. 18 (Unik.Nr.1094-0025-0035);
5. Daugiabutis Aušros Vartų g. 16 (Unik. Nr. 1094-0024-8017);
6. Daugiabutis Aušros Vartų g. 16C (Unik. Nr. 1094-0024-8017);
7. Daugiabutis Ausros Vartu g. 20 (Unik.Nr. 1094-0025-2019).

76/32 - 0373

6060350

KVAL. DOK. NR.				STATINIO PROJEKTO PAVADINIMAS		
				Dviejų butų gyvenamojo namo ir ūkinio pastato Aušros vartų g. 18, Vilniuje rekonstravimo projektas		
A1694/0621	PV	I. Krasnickienė		2024 01	STATINIO NR. IR PAVADINIMAS	
A1132; 3880	PDV	R. Buitkus		2024 01	Dviejų butų gyvenamasis namas, ūkinis pastatas	
	Arch.	D. Žvirblis			DOKUMENTO PAVADINIMAS	
					Sklypo planas, M1:500	
					LAIDA	0
KALBOS TRUMP.	STATYTOJAS(-A) / UŽSAKOVAS(-Ė)			DOKUMENTO ŽYMUO		LAPAS
LT	A.D., P. D.			SP-0409-21-PP-01		LAPŲ
					1	1

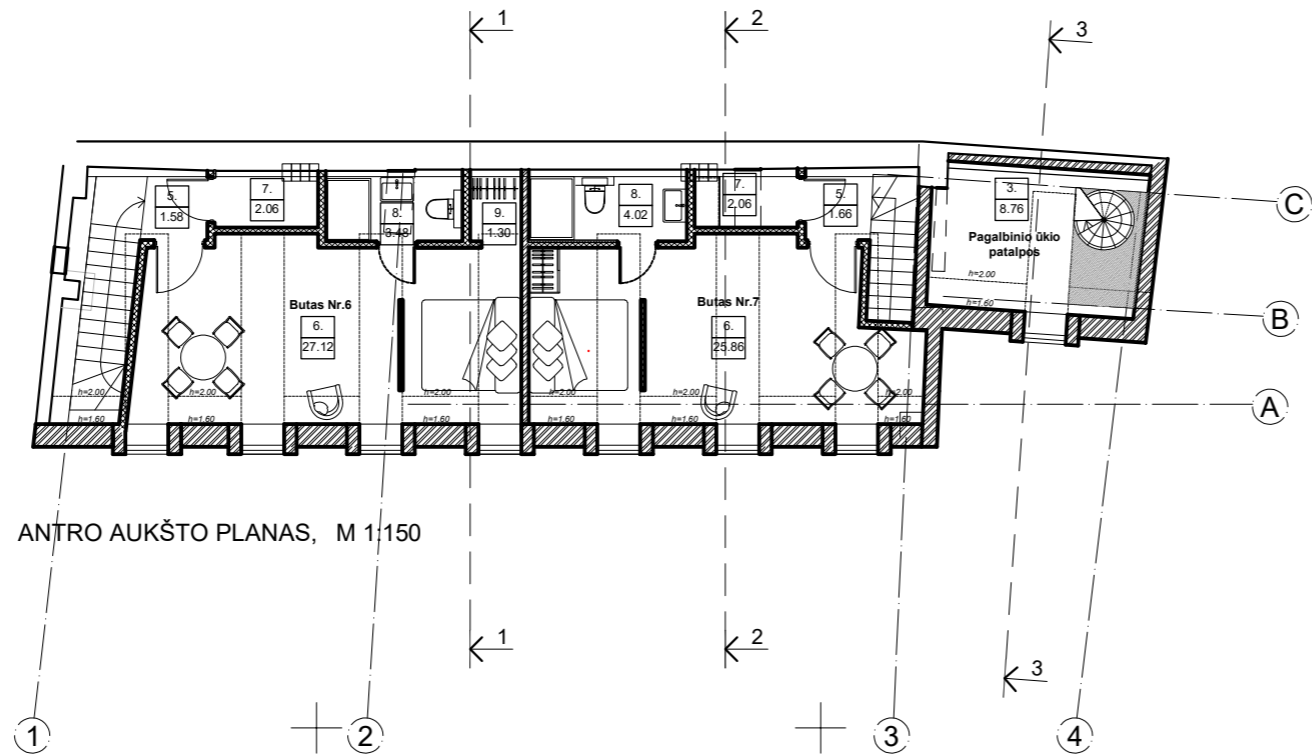

ANTRO AUKŠTO PLANAS, M 1:150


SUTARTINIAI ŽYMĖJIMAI

- ARDOMAS MŪRAS
- UŽMŪRIJAMOS ANGOS
- IŠKERTAMOS ANGOS
- NAUJAI SUMŪRIJAMOS SIENOS
- ATSTATOMOS ANGOS
- NAUJOS PERTVAROS
- IŠORINIŲ SIENŲ APŠILTINIMAS

ANTRO AUKŠTO PATALPŲ EKSPLIKACIJA



NR.	PAVADINIMAS	PLOTAS
BUTAS NR.6		
5	KORIDORIUS	1.58 m ²
6	KAMBARYS	27.12 m ²
7	GARDEROBINĖ	2.06 m ²
8	SAN. MAZGAS	3.48 m ²
9	SPINTA	1.30 m ²
VISO:		35.54 m ²
BUTAS NR.7		
5	KORIDORIUS	1.66 m ²
6	KAMBARYS	25.86 m ²
7	GARDEROBINĖ	2.06 m ²
8	SAN. MAZGAS	4.02 m ²
VISO:		33.60 m ²
PAGALBINIO ŪKIO PATALPOS		
3	KAMBARYS	8.76 m ²
VISO:		8.76 m ²

VISO BUTAS NR. 6 - 71,91m²
 VISO BUTAS NR. 7 - 70,44m²
 PAGALBINIO ŪKIO PATALPOS - 16,63m²

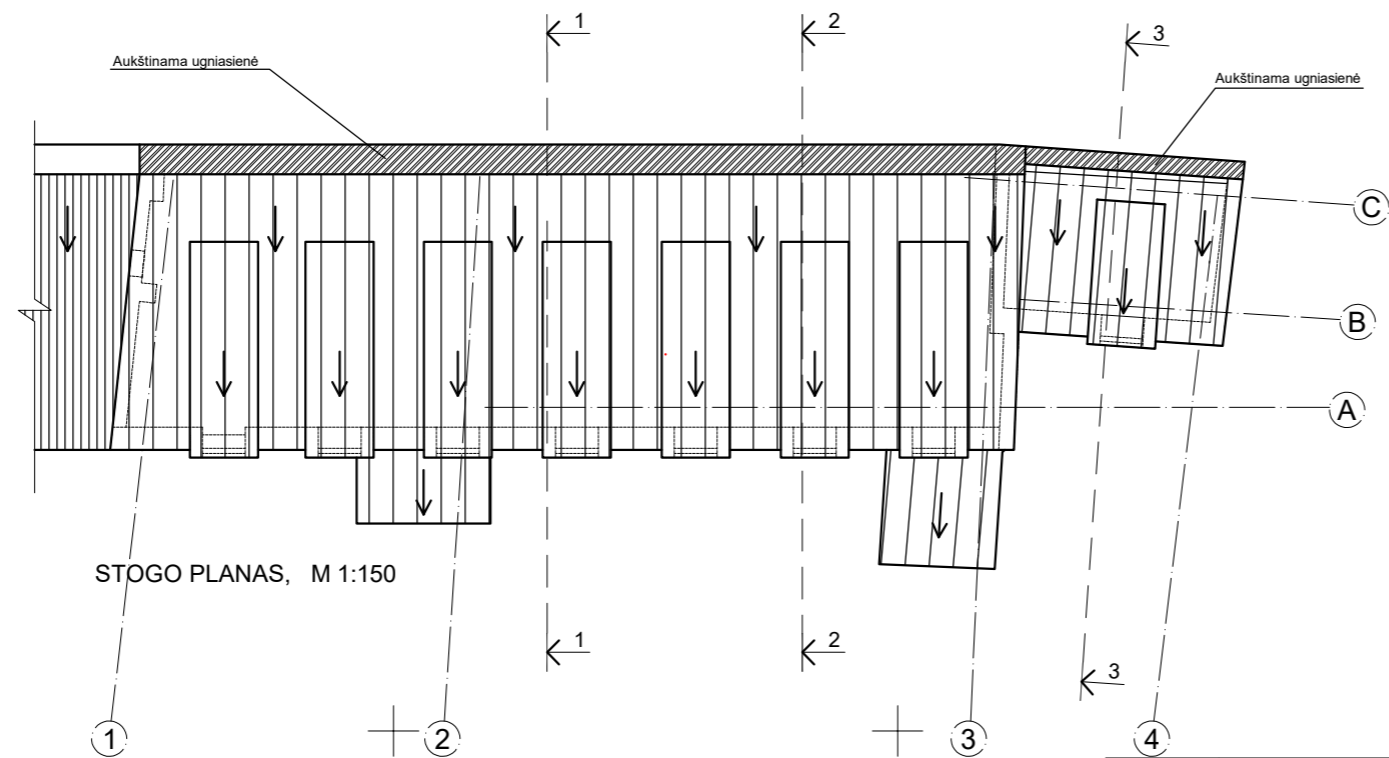



STOGO PLANAS, M 1:150


KVAL. DOK. NR.					STATINIO PROJEKTO PAVADINIMAS			
					Gyvenamojo namo ir ūkinio pastato Aušros vartų g. 18, vilniuje rekonstravimo projektas			
A1694/0621	PV	I. Krasnickienė		2024 02	STATINIO NR. IR PAVADINIMAS			
A1132: 3880	PDV	R. Buitkus		2024 02				
	Arch.	D. Žvirblis		2024 02				
					DOKUMENTO PAVADINIMAS		LAIDA	
					Mansardinis aukštas, stogo planas, M1:150		0	
KALBOS TRUMP.	STATYTOJAS(-A) / UŽSAKOVAS(-Ė)				DOKUMENTO ŽYMUO		LAPAS	LAPŲ
LT	A.D., P. D.				SP-0409-21-PP-03		1	1

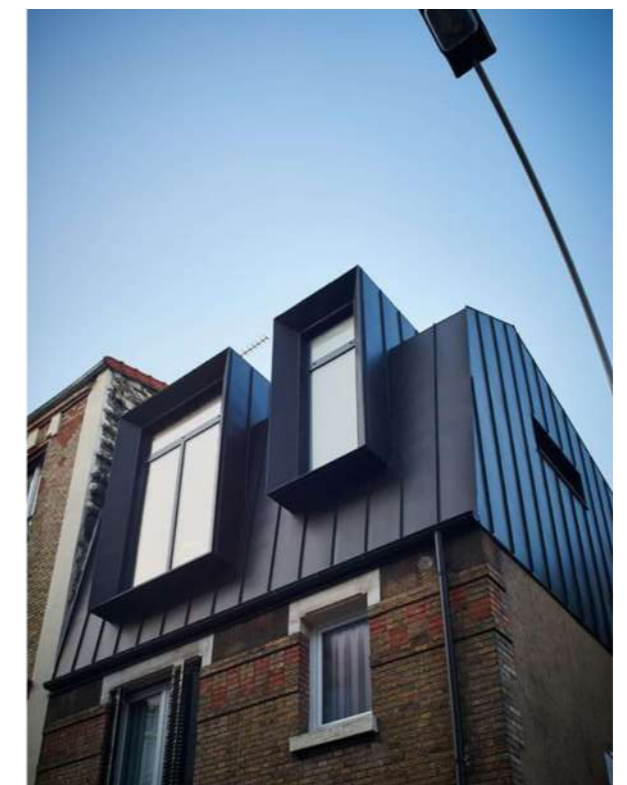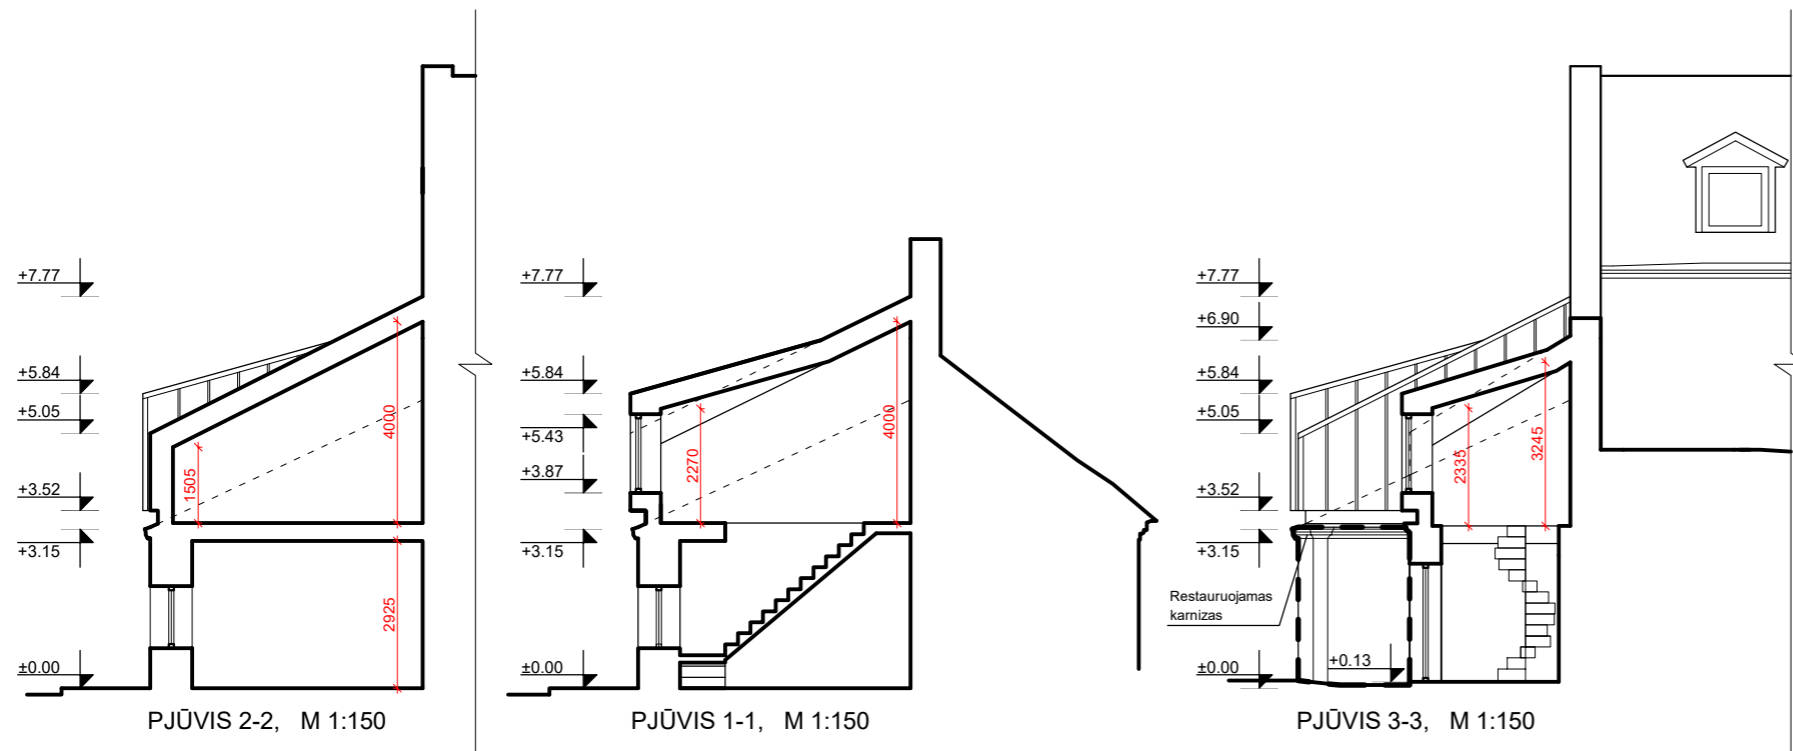


SIŪLOMOS ARCHITEKTŪROS ANALOGAI

SUTARTINIAI ŽYMĖJIMAI

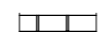
-  VALCINĖ SKARDA
-  TVARKYBOS DARBŲ RIBOS

KVAL. DOK. NR.	 UAB „SENAMIESČIO PROJEKTAI“				STATINIO PROJEKTO PAVADINIMAS		
					Dviejų butų gyvenamojo namo ir ūkinio pastato Aušros vartų g. 18, Vilniuje rekonstravimo projektas		
					STATINIO NR. IR PAVADINIMAS		
A1694/0621	PV	I. Krasnickienė		2024 02	Dviejų butų gyvenamasis namas, ūkinis pastatas		
A1132: 3880	PDV	R. Buitkus		2024 02			
	Arch.	D. Žvirblis		2024 02			
					DOKUMENTO PAVADINIMAS		LAIDA
					Pjūviai 1-1, 2-2, 3-3, M1:150		0
KALBOS TRUMP.					DOKUMENTO ŽYMUO		LAPAS
LT					A.D., P. D.		LAPŲ
					SP-0409-21-PP-04		1 1

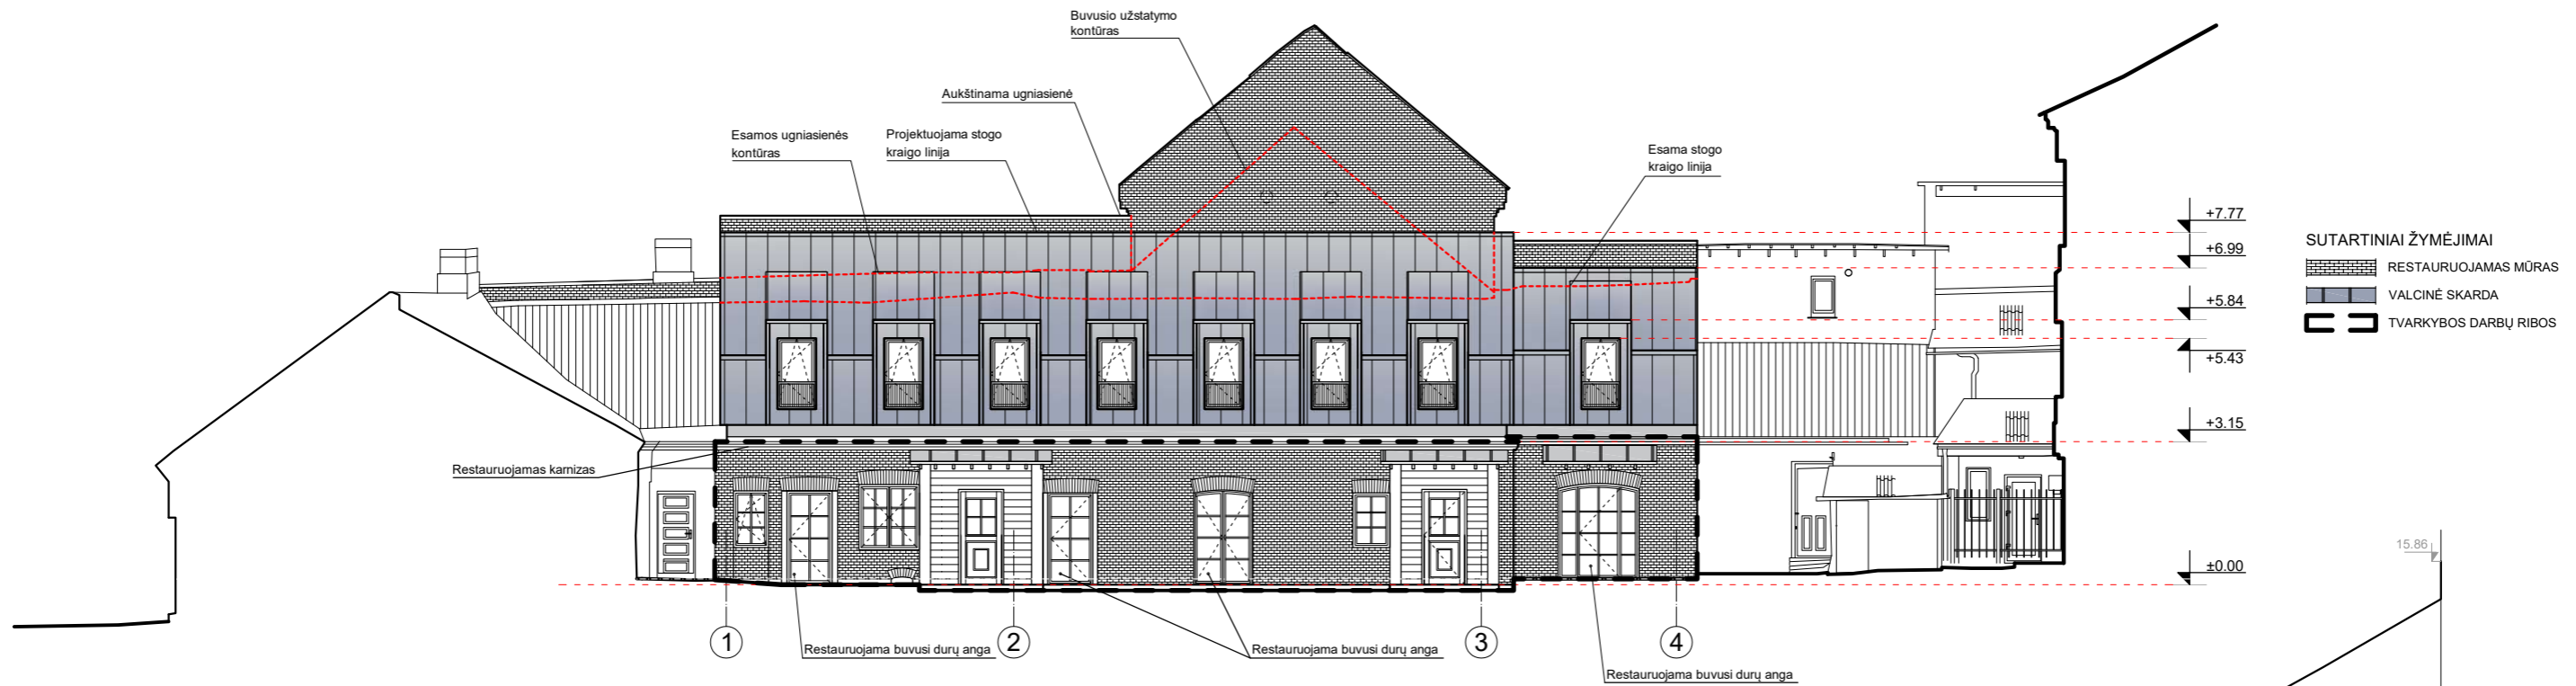

PROJEKTUOJAMA SITUACIJA. FASADAS NR.1-1, (Var.2), M 1:150

- SUTARTINIAI ŽYMĖJIMAI
- RESTAUROJAMAS MŪRAS
 - VALCINĖ SKARDA
 - TVARKYBOS DARBŲ RIBOS

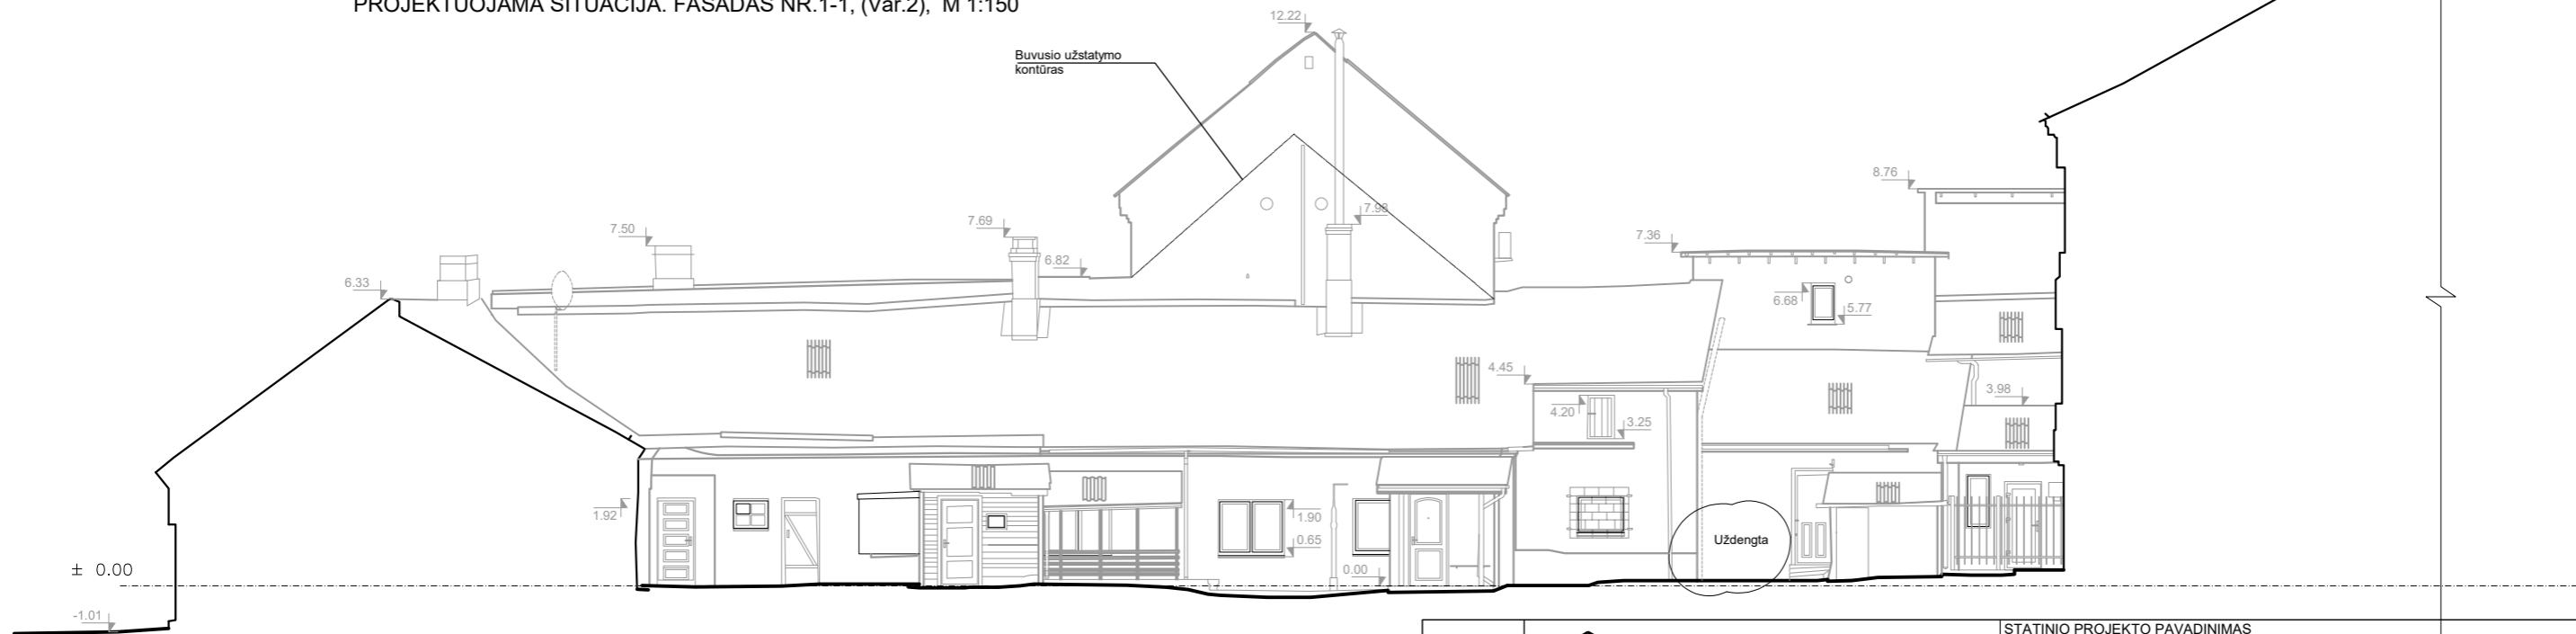

ESAMA SITUACIJA (APMATAVIMAI). FASADAS NR.1-1 M 1:150

KVAL. DOK. NR.					STATINIO PROJEKTO PAVADINIMAS			
					Gyvenamojo namo ir ūkinio pastato Aušros vartų g. 18, Vilniuje rekonstravimo projektas			
					STATINIO NR. IR PAVADINIMAS			
A1694/0621	PV	I. Krasnickienė		2024 02	Dviejų butų gyvenamasis namas, ūkinis pastatas			
A1132: 3880	PDV	R. Buitkus		2024 02				
	Arch.	D. Žvirblis		2024 02				
					DOKUMENTO PAVADINIMAS		LAIDA	
					Projektuojamas fasadas, esama situacija, M1:150		0	
KALBOS TRUMP.	STATYTOJAS(-A) / UŽSAKOVAS(-Ė)				DOKUMENTO ŽYMUO		LAPAS	LAPŲ
LT	A.D., P. D.				SP-0409-21-PP-05		1	1



VIZUALIZACIJOS VAIZDAS F1




VIZUALIZACIJOS VAIZDAS F2

Objekto vieta



SITUACIJOS SCHEMA

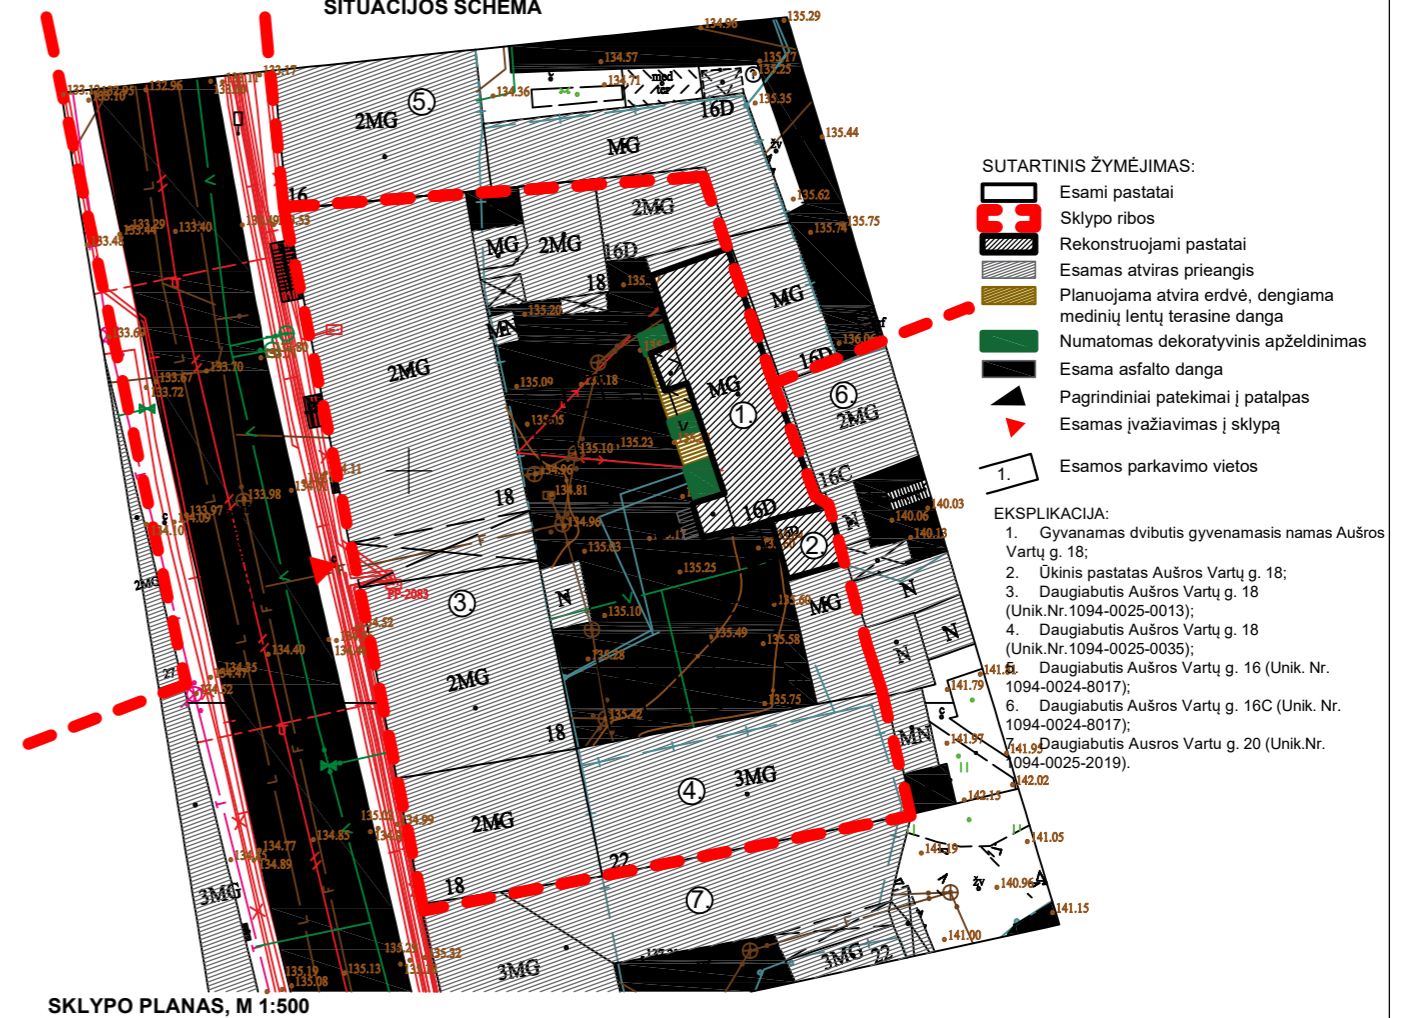

KVAL. PATV. DOK. NR.		UAB "SENAMIESČIO PROJEKTAI"		Statinio projekto pavadinimas	
A1694, 0621	PV	I.Krasnickienė	2024 01	DVIEJŲ BUTŲ GYVENAMOJO NAMO IR ŪKINIO PASTATO AUŠROS VARTŲ G. 18, VILNIUJE REKONSTRAVIMO PROJEKTAS	
A1132; 3880	PDV	R. Buitkus	2024 01	Statinio pavadinimas	
	Arch.	D. Žvirblis		DAUGIABUTIS GYVENAMASIS NAMAS, KALVARIJŲ. 8, VILNIAUS M., VILNIAUS M. SAV.	
				Dokumento pavadinimas	
				OBJEKTO VIZUALINĖ MEDŽIAGA	
				Laida	
				0	
Stadija	Statytojas ir (arba) užsakovas			Dokumento žymuo	
PP	A. D., P. D.			SP-0409-21-PP-Br.012	
				Lapas	Lapų
				1	1