


VILNIAUS MIESTO SAVIVALDYBĖS N. VILNIOS SENIŪNIJOS
Stasio Matijošaičio g. (buv. Džiaugsmo g.)
 ADRESŲ NUMERIŲ KEITIMO/SUTEIKIMO PLANAS

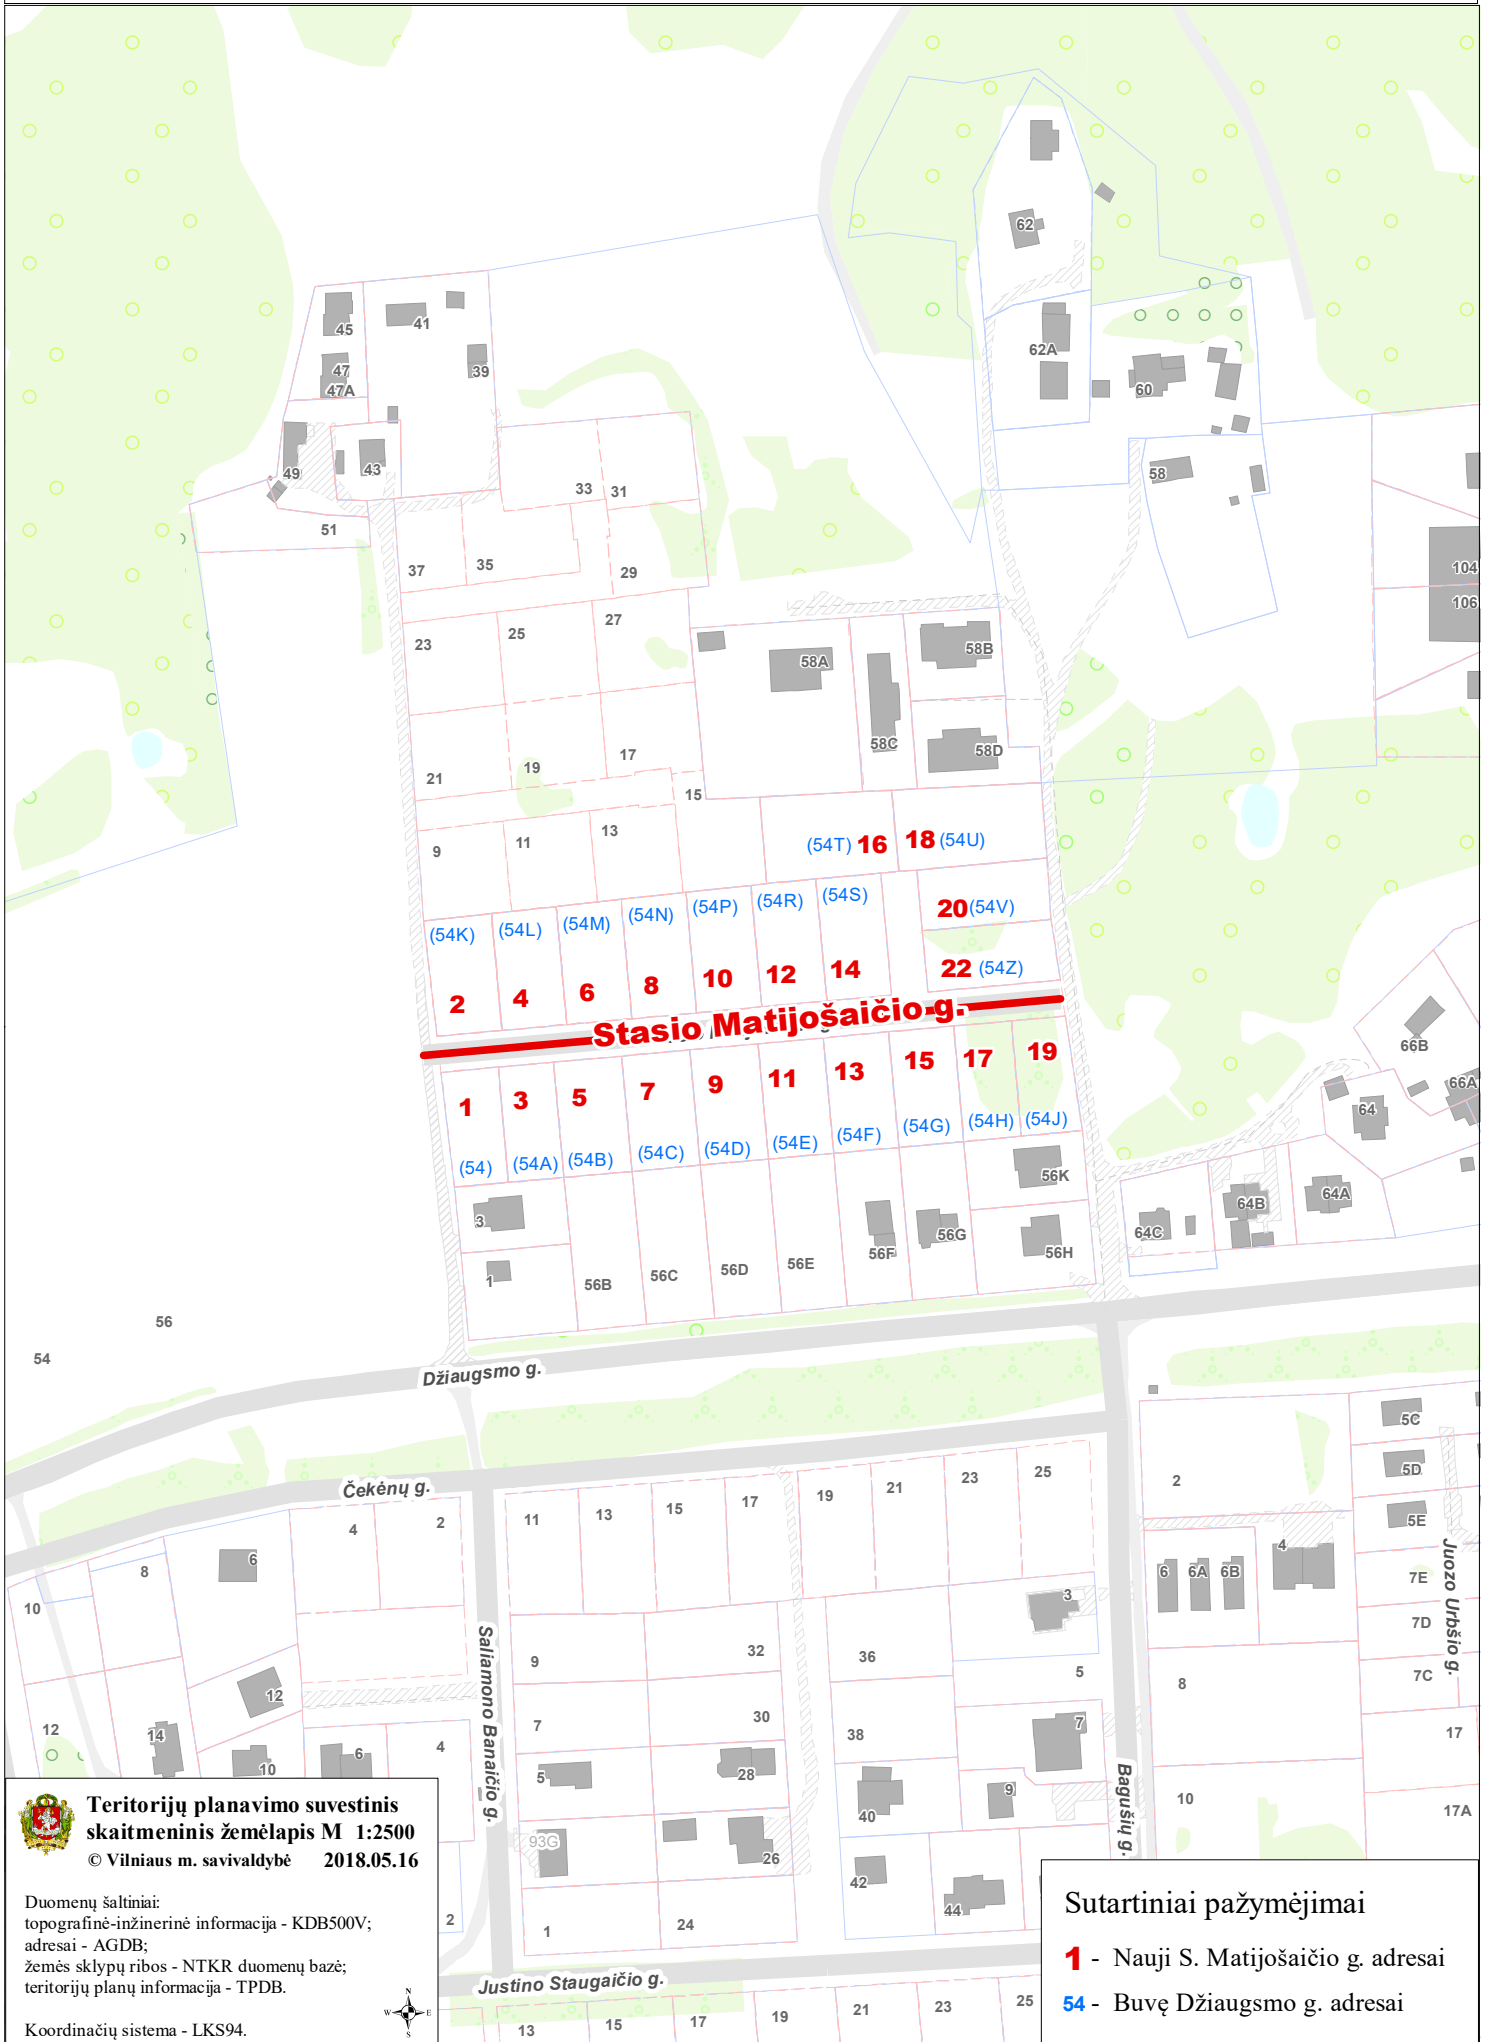

**Teritorijų planavimo suvestinis
 skaitmeninis žemėlapis M 1:2500**
 © Vilniaus m. savivaldybė 2018.05.16

Duomenų šaltiniai:
 topografinė-inžinerinė informacija - KDB500V;
 adresai - AGDB;
 žemės sklypų ribos - NTKR duomenų bazė;
 teritorijų planų informacija - TPDB.

Koordinacių sistema - LKS94.



Sutartiniai pažymėjimai

- 1** - Nauji S. Matijošaičio g. adresai
- 54** - Buvę Džiaugsmo g. adresai