


VILNIAUS MIESTO SAVIVALDYBĖS ANTAKALNIO SENIŪNIJOS
Dvarkalnio g. (buv. Moliakalnio g.)
ADRESŲ NUMERIŲ KEITIMO/SUTEIKIMO PLANAS

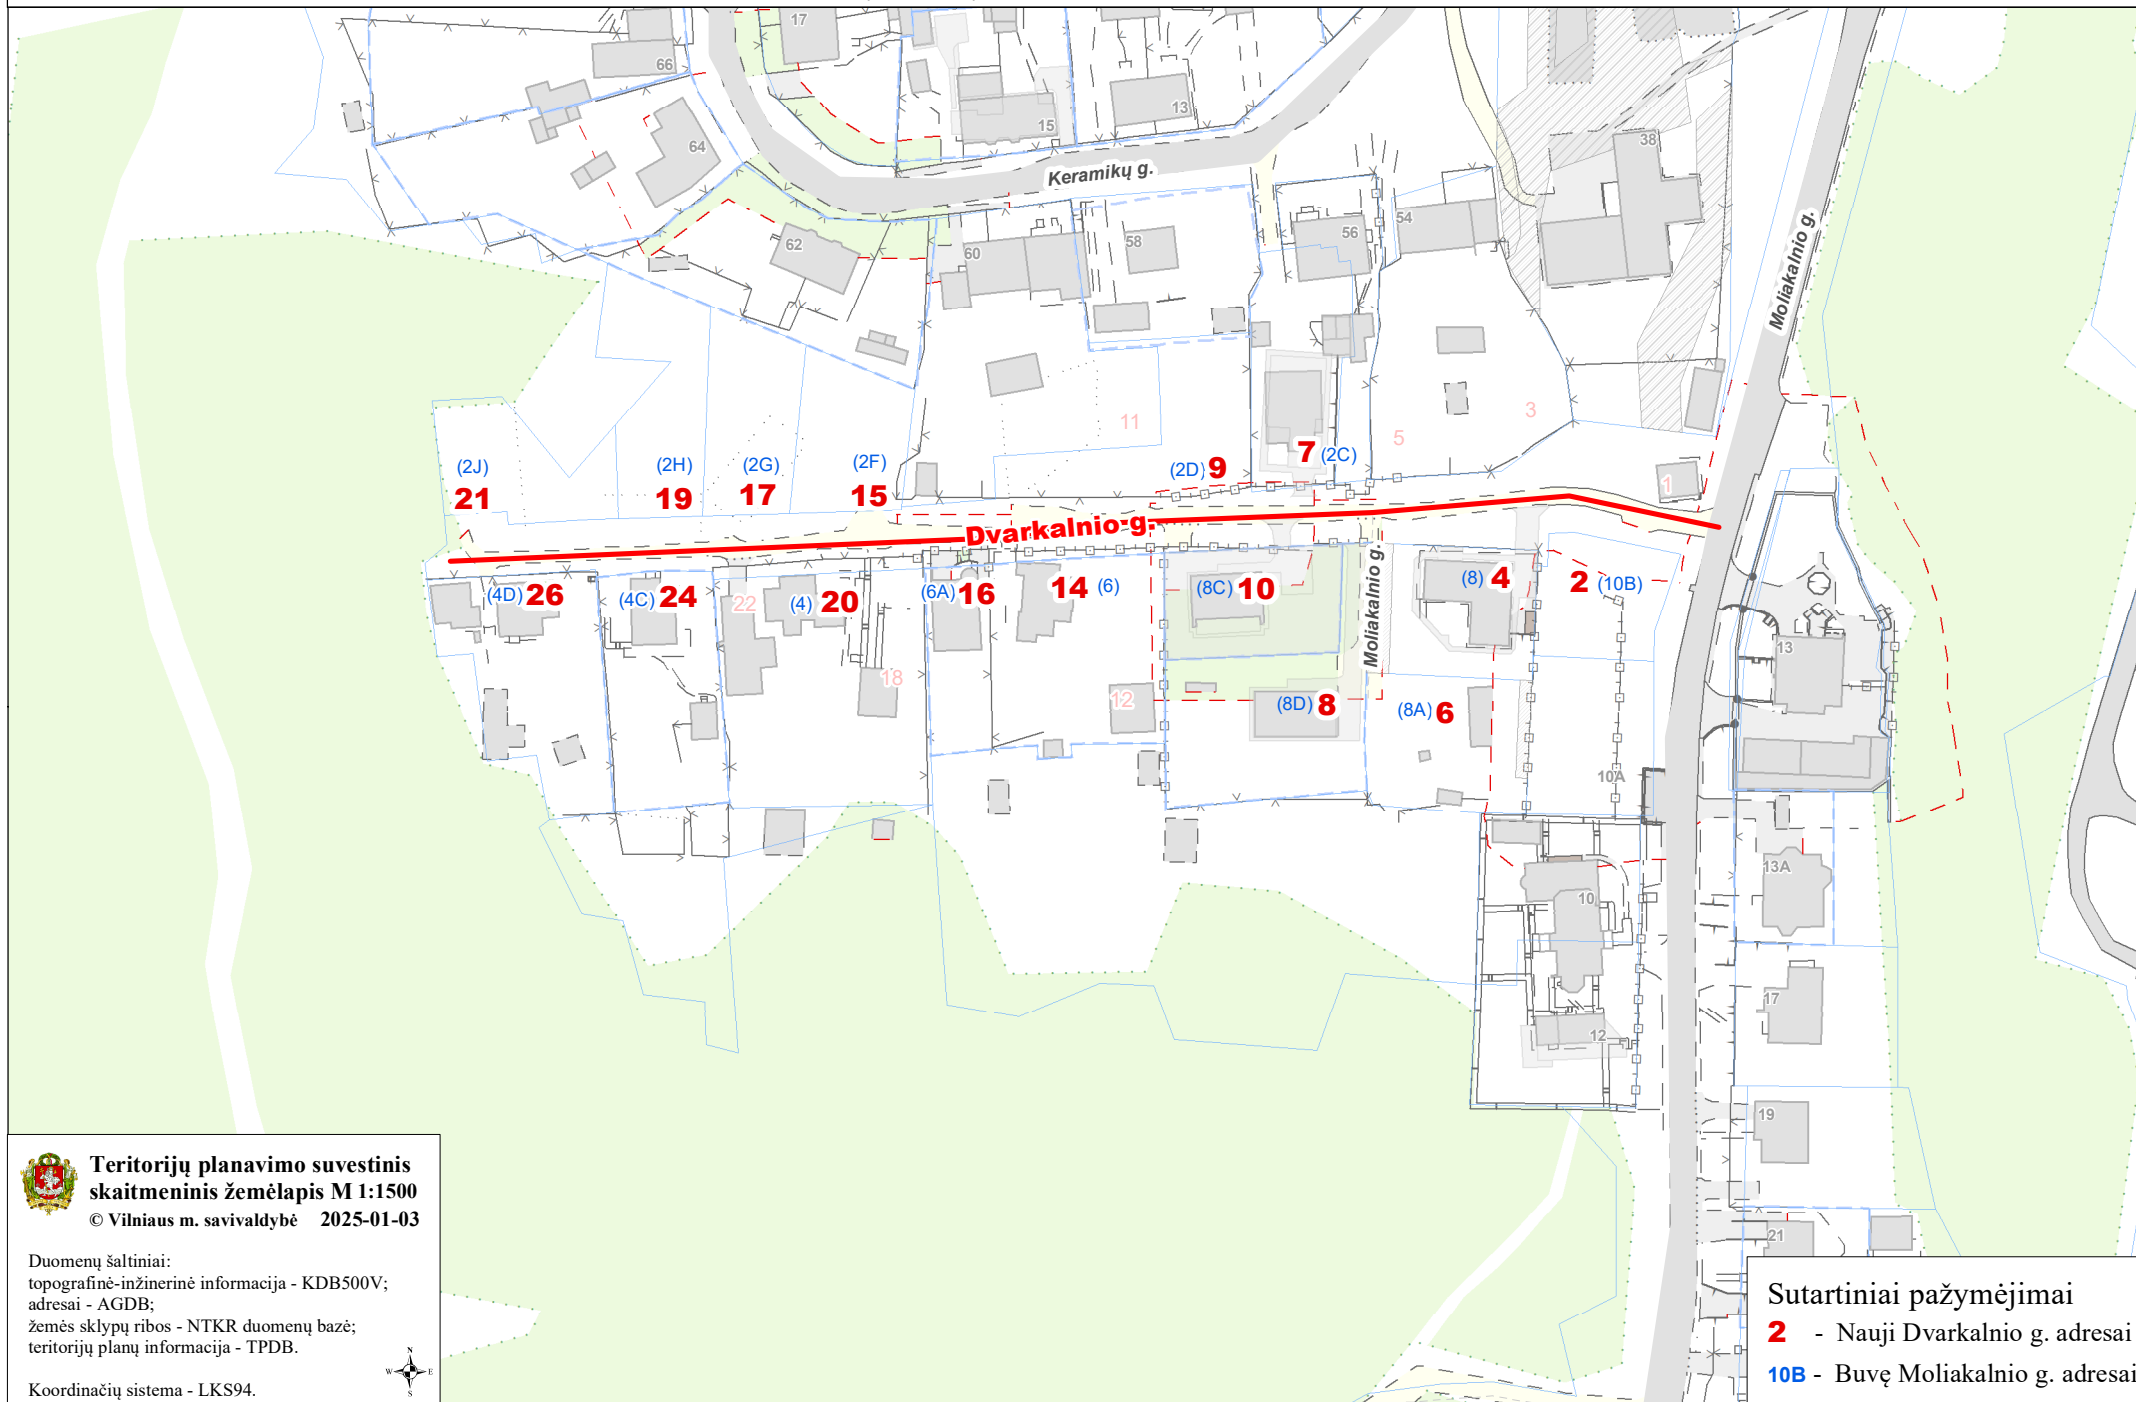

Teritorijų planavimo suvestinis
skaitmeninis žemėlapis M 1:1500
© Vilniaus m. savivaldybė 2025-01-03

Duomenų šaltiniai:
topografinė-inžinerinė informacija - KDB500V;
adresai - AGDB;
žemės sklypų ribos - NTKR duomenų bazė;
teritorijų planų informacija - TPDB.



Koordinacių sistema - LKS94.

Sutartiniai pažymėjimai

- 2** - Nauji Dvarkalnio g. adresai
- 10B** - Buvę Moliakalnio g. adresai