

VILNAUS MIESTO GATVIŲ IŠDĖSTYMO PLANAS M 1 : 2000

Naujamiestis sen.

PAVADINJŲ GATVĖMS, PASTATAMS, STATINIAMS
IR KITiems OBJEKtAMS SUtEIKIMO, KEITIMO IR
IŠTRAUKIMO Į APSKAITĄ TVARKOS APRASO
1 PRIEDAS


Vilniaus miesto savivaldybės tarybos
2019 m. _____ d. sprendimo Nr. _____
priedas

Kartografinis pagrindas	KDB 500V
Garvės taškų koordinatinių nustatymo būdas	Grafinis

GATVIŲ TAŠKŲ KOORDINACIŲ ŽINIARAŠTIS

Šventojo Florijono skv. - taškų Nr. plane 1 - 3

NR. PLANE	X	Y
1	6060882.06	581825.61
2	6060864.66	581843.7
3	6060760.29	581867.93

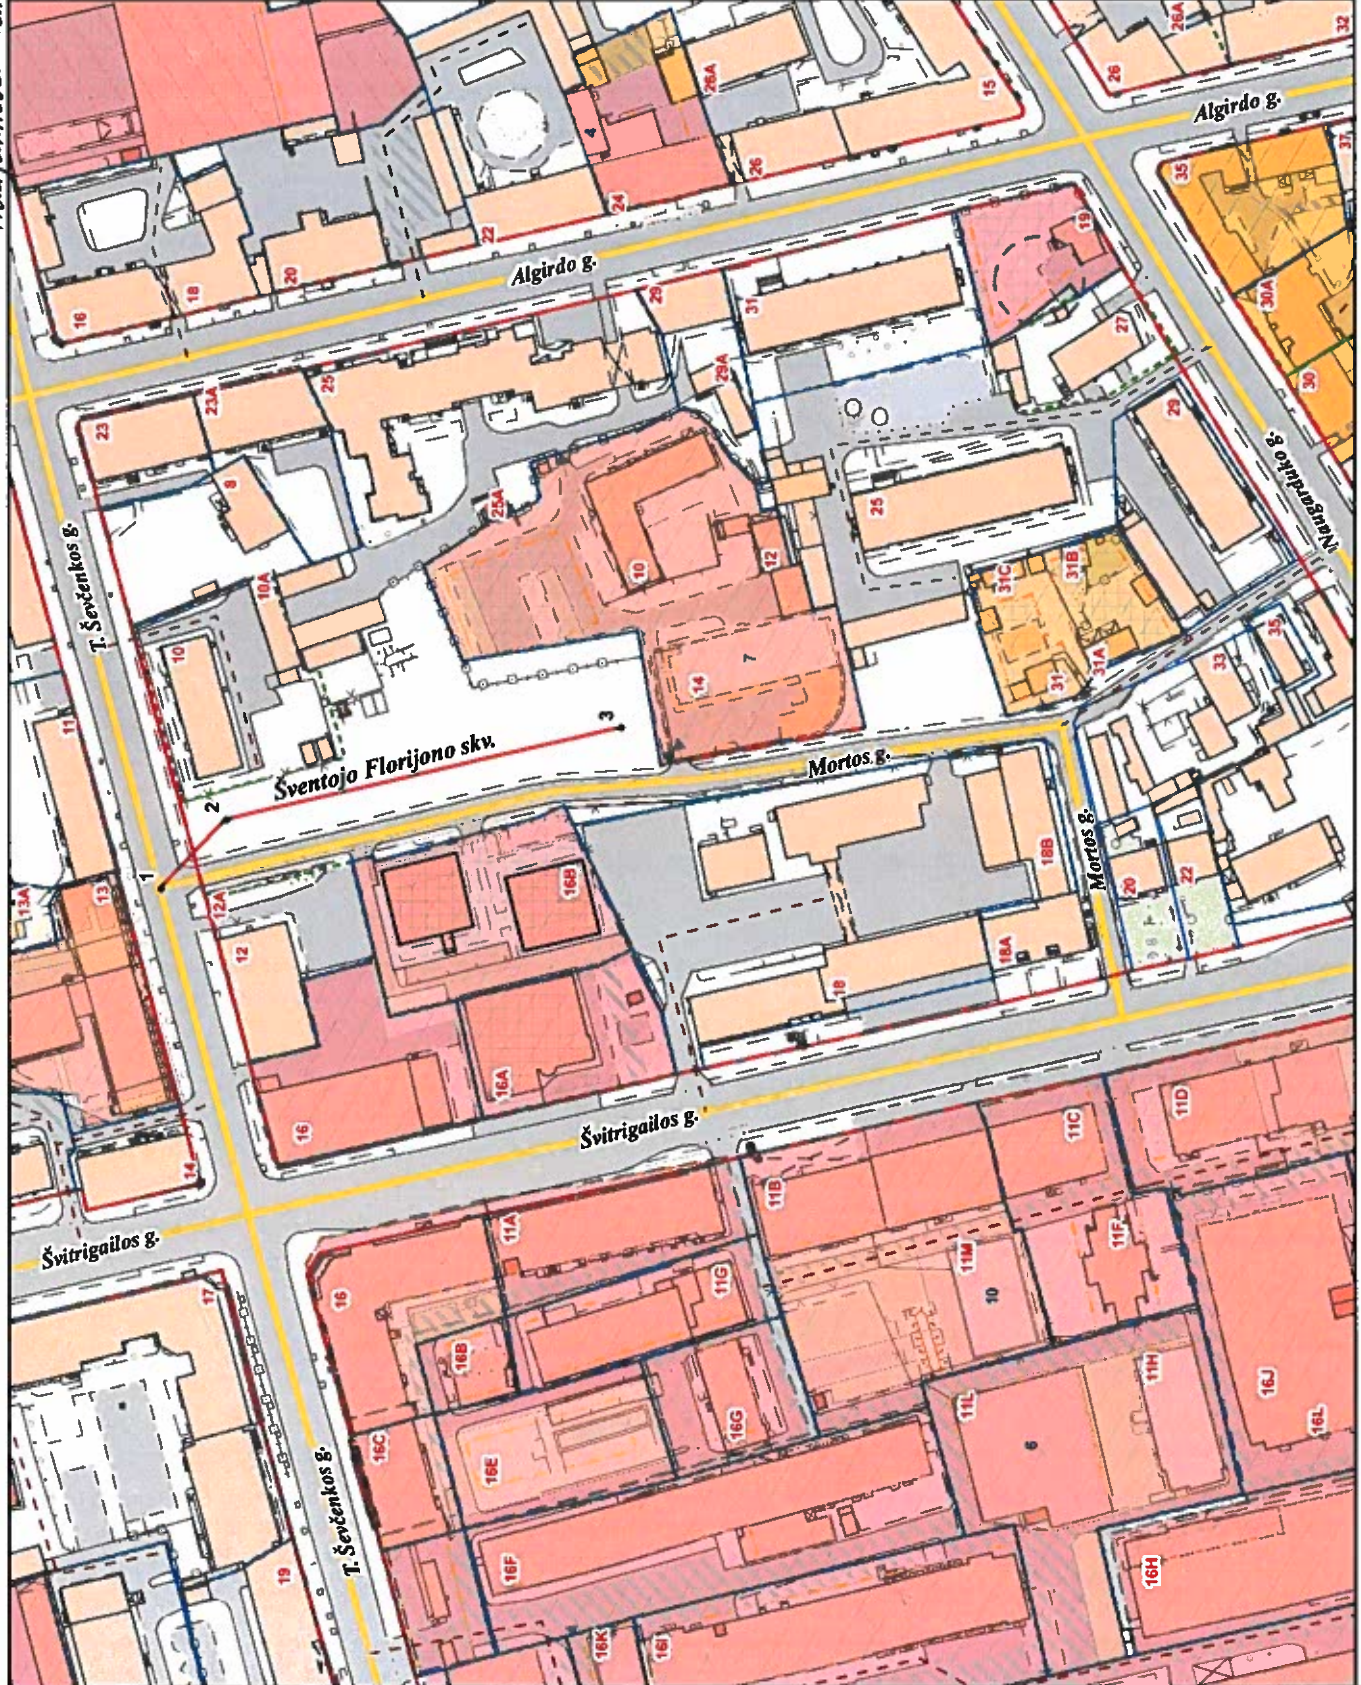

PATEIKIA:
Vilniaus miesto savivaldybės administracijos
Žemės tvarkymo ir administravimo skyriaus vedėja