

2.7 p. 2. 1.p. 2.

VILNAUS MIESTO GATVIŲ IŠDĖSTYMO PLANAS M 1 : 4000


PAVADINIMŲ GATVĖMS, PASTATAMS, STATINIAMS IR KITIEMS OBJEKTAMS SUTEKIMO, KEITIMO IR IŠTRAUKIMO Į APSKAITĄ TVARKOS APRAŠO I PRIEDAS

Vilniaus miesto savivaldybės tarybos 2016 m. _____ d. sprendimo Nr. _____ priedas

Kartografinis pagrindas	KDB 500V
Gatvės taškų koordinatijų nustatymo būdas	Grafinis

GATVIŲ TAŠKŲ KOORDINACIJŲ ŽINIARAŠTIS
Antano Gelgaudo g. - taškų Nr. plane 1 - 14
Duonos Kalno g. - taškų Nr. plane 15 - 27
Kruopiškių g. - taškų Nr. plane 28 - 29
Notiškių g. - taškų Nr. plane 30 - 34
Raudonupio g. - taškų Nr. plane 35 - 36
Kireniškių g. - taškų Nr. plane 37 - 38
Laišikiškių g. - taškų Nr. plane 39 - 40

NR. PLANE	X	Y
1	6068703.19	579246.76
2	6068684.73	579185.29
3	6068679.25	579167.04
4	6068689.03	579161.64
5	6068572.88	579110.85
6	6068463.37	579050.31
7	6068414.87	579021.88
8	6068409.7	579014.41
9	6068407.61	579007.04
10	6068407.51	578998.04
11	6068409.82	578989.82
12	6068413.89	578984.84
13	6068448.58	578956.71
14	6068533.59	578875.82
15	6068807.34	579285.68
16	6068703.19	579246.76
17	6068645.75	579227.09
18	6068636.74	579225.6
19	6068628.06	579224.75
20	6068608.64	579226.5
21	6068525.3	579242.52
22	6068469.73	579250.15
23	6068461.05	579249.73
24	6068453.61	579248.09
25	6068445.91	579245.35
26	6068428.64	579235.25
27	6068359.55	579194.79
28	6068608.64	579226.5
29	6068572.88	579110.85
30	6068453.61	579248.09
31	6068447.73	579303.66
32	6068445.03	579329.18
33	6068460.64	579339.24
34	6068541.47	579339.5
35	6068525.3	579242.52
36	6068463.37	579050.31
37	6068448.58	578956.71
38	6068500.38	579032.73
39	6068428.64	579235.25
40	6068384.34	579093.51

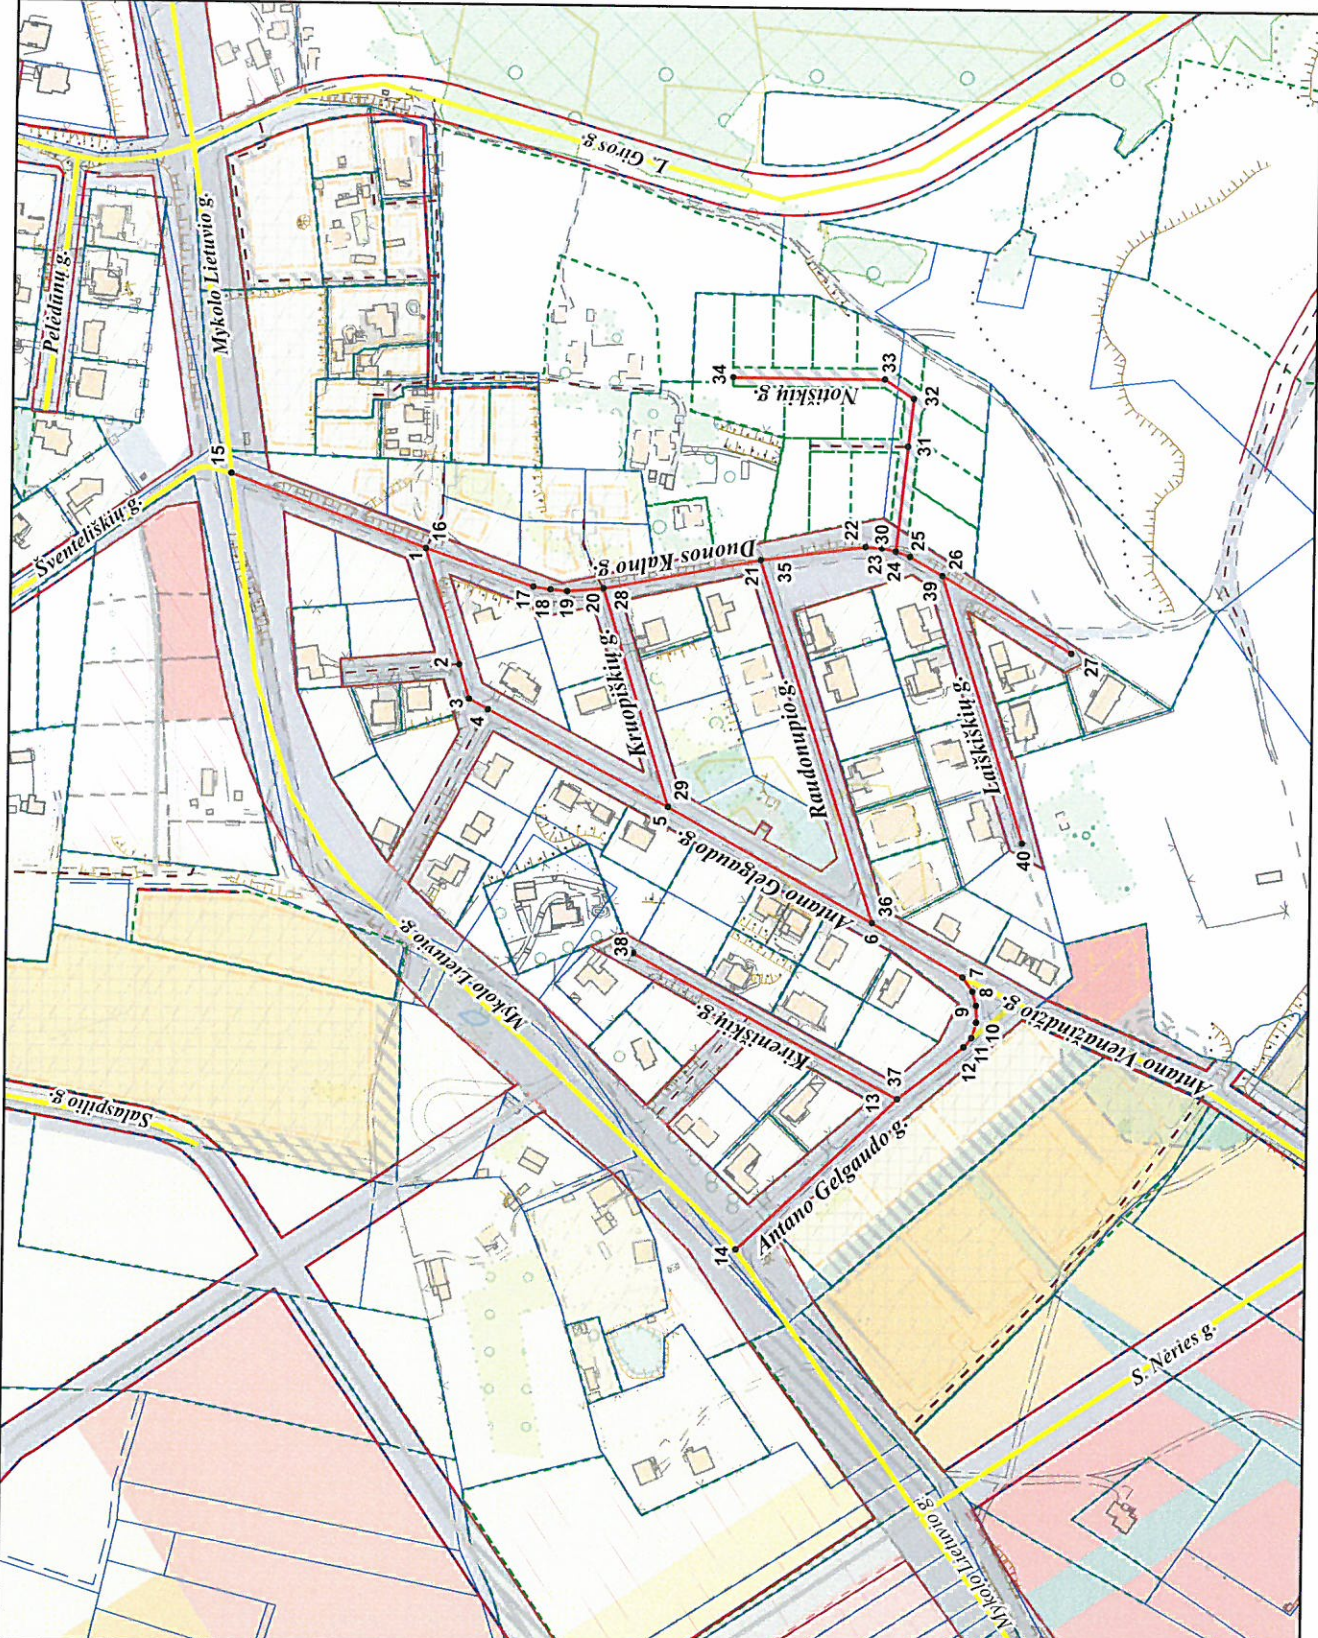

PATEIKIA:
 Vilniaus miesto savivaldybės administracijos
 Miesto planavimo departamento direktoriaus pavadootoja