


VILNIAUS MIESTO SAVIVALDYBĖS ANTAKALNIO SENIŪNIJOS  
P. Vileišio g. 18H, Nr. 18J  
ADRESŲ NUMERIŲ KĖITIMO/SUTEIKIMO PLANAS

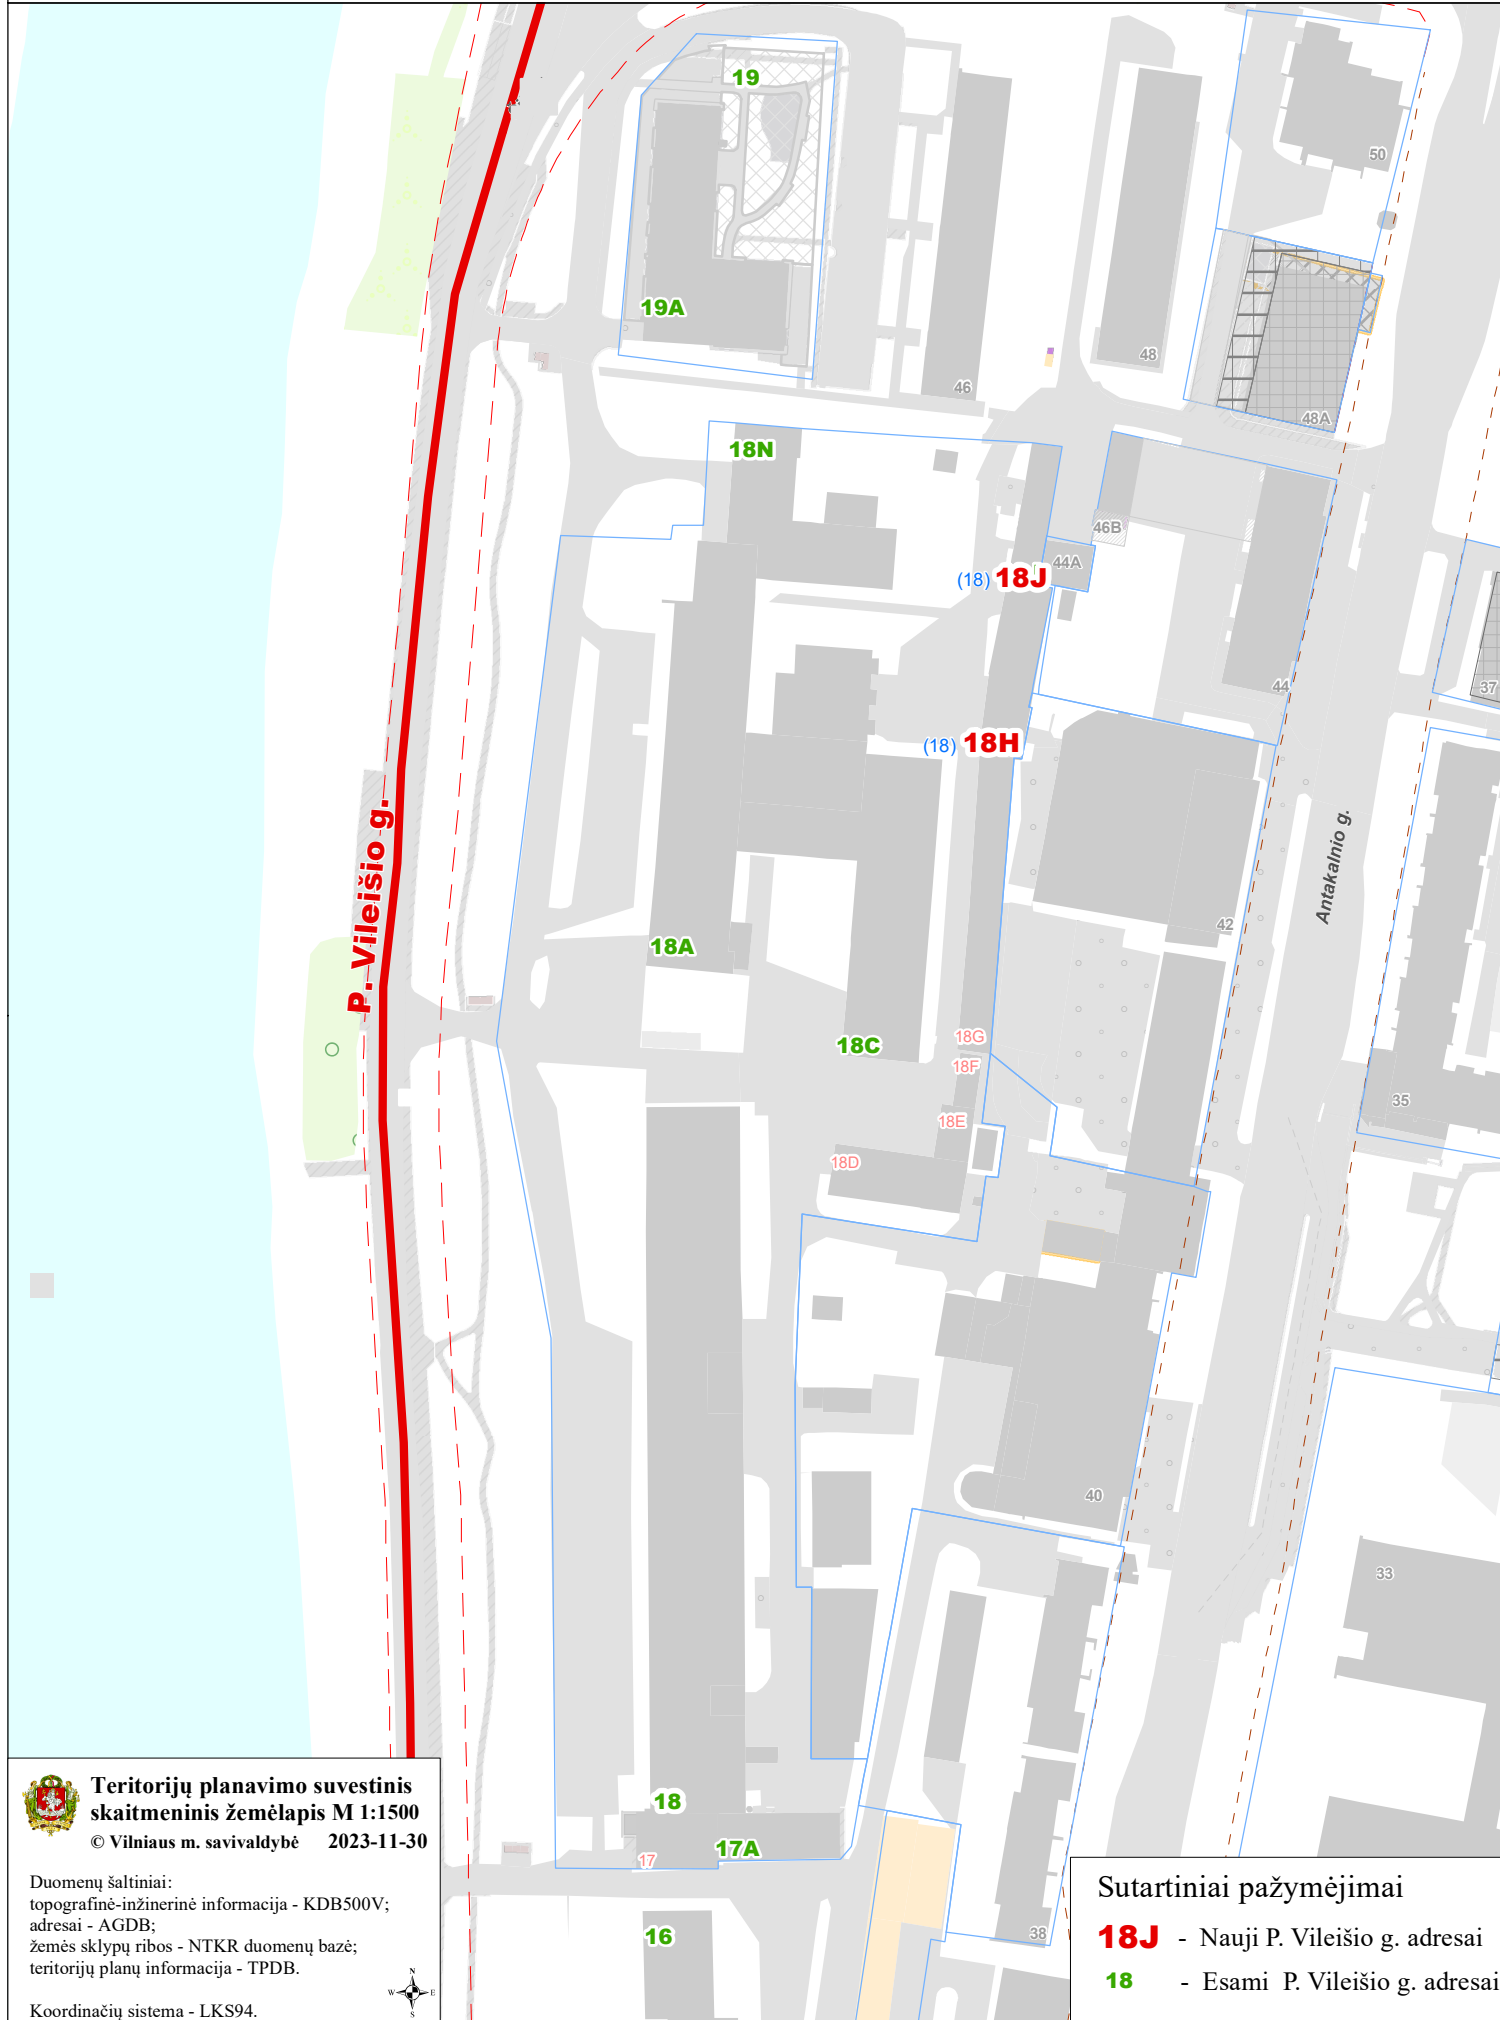

Teritorijų planavimo suvestinis  
skaitmeninis žemėlapis M 1:1500  
© Vilniaus m. savivaldybė 2023-11-30

Duomenų šaltiniai:  
topografinė-inžinerinė informacija - KDB500V;  
adresai - AGDB;  
žemės sklypų ribos - NTKR duomenų bazė;  
teritorijų planų informacija - TPDB.

Koordinacių sistema - LKS94.



Sutartiniai pažymėjimai

- 18J** - Nauji P. Vileišio g. adresai
- 18** - Esami P. Vileišio g. adresai