

STATINIO PROJEKTAVIMO UŽDUOTIS, (TECHNINĖ UŽDUOTIS)

2021 m. sausio mėn.19 d., Vilnius

I. BENDRA INFORMACIJA

1. Projekto pavadinimas

“ DVIBUČIO GYVENAMOJO NAMO DOMINIKONŲ G. 16, VILNIUJE, PREKYBOS PATALPOS un.nr: 1094-0058-9019:0011 PASKIRTIES KEITIMO Į MAITINIMO PASKIRTĮ IR PAGRASTOJO REMONTO PROJEKTAS ”

(žūr. STR 1.05.06 ir STR 1.01.09)

2. **Statinio paskirtis ir jo paskirties pagrindiniai rodikliai** (produkcijos gamybos, paslaugų teikimo ar kitos ūkinės veiklos rūšys ir apimtys, pajėgumas, našumas, vietų skaičius, butų skaičius ir t.t.) Pastatas pastatytas 2003m. Vietovė: Vilniaus Senamiestis (u. k 16073), Vilniaus senojo miesto ir priemiesčių archeologinė vietovė. Unikalus objekto kodas: 25504). Esamas gyvenamas pastatas nėra Kultūros paveldo saugomi objektai – neregistriniai, tačiau yra Kultūros paveldo statinys. Remontuojamo pastato pagrindinė paskirtis gyvenamoji, 1-ame aukšte yra prekybos patalpos. Pastatą registruoti 7 NT objektai. Prekybos patalpos yra išsidėsčiusios rūsyje bei 1-ame aukšte, įėjimas atskiras iš Dominikonų gatvės. Į vidinį kiemą galima patekti per bromą. Kieme automobiliai neparkuojami. Atlikti tyrimai 2001 m. Archeologiniai R. Žukovskis, inž. Geologiniai UAB Geostatyba, 2001 m. Įrengta g/b monolito perdanga 1-o aukšto perdanga, monolito laiptai į rūšį. Prekybinėse patalpose ilgą laiką buvo prekiaujama antikvaro dirbiniais. Šiuo metu sudaryta nuomos sutartis su UAB Antico, patalpos remontuojamos, numatoma įrengti desertų parduotuvę ir kavinę.

3. Statybos rūšis _____ paskirties keitimas ir paprastasis remontas

(nauja statyba, rekonstrukcija, kapitalinis remontas, pastato atnaujinimas (žūr. STR 1.01.06))

4. Statinio kategorija neypatingas

(ypatingas, neypatingas, nesudėtingas (žūr. STR 1.01.06; STR 1.01.07; STR 1.05.06))

5. Lėšų pobūdis statytojo

(valstybės, savivaldybės, ES struktūrinių fondų, privačios ir pan.)

6. Numatomas statybos darbų pirkimo būdas apkaalusos būdu

7. Statinio projekto rengimo etapas PP, TP, darbo projektas nerengiamas.

(pagal STR 1.05.06)

8. **Techninio projekto apimtis, sudėtis, sprendinių detalumas:** Projekte numatomas prekybos patalpos un.nr: 1094-0058-9019:0011 paskirties keitimo į maitinimo paskirtį ir paprastojo remonto darbai, neįvyčiai perplanuojant vidaus patalpas. Kiti darbai keičiantys pastato išvaizdą neatlietkami, nauji įrenginiai fasade nemontuojami. Patalpose naudojamos esamos pastato inžinierinės sistemos. Ankstesniu projektu įrengtas mecaninis patalpų vėdinimas bei šaldymas, Patalpų vėdinimas įrengtas naudojant esamus pastato vėdinimo kanalus.

9. Kitos paslaugos: kitu paslaugų teikimas nenumatytas.

10. Projektavimo paslaugų terminai: pagal sutartį

11. Statytojas (Užsakovas) UAB Antico, direktorius Samuel Brumberg

Emilija Gurinavičienė

ĮGALIOJIMAS

2021-01-19

Vilnius

Užsakovai Emilija Gurinavičienė gim. 1985-07-30, ir UAB Antico įm. Kodas 305506022 įgalioja projektuotoją UAB „Architektūros projektai“ įm kodas 120920263, direktorę Agnę Čepulėnaite, atstovauti Emilijaos Gurinavičienės gim. 1985-07-30, ir nuomininko UAB Antico įm. Kodas 305506022 interesus, teikiant prašymus, gaunant atsakymus valstybinėse institucijose, patvirtinti dokumentų tikrumą savo elektroniniu parašu, įkelti prašymą, projektinius pasiūlymus bei techninį projektą IS „Infostatyba“

Įgalioja projekto vadovą architektą Andrių Kenstavičių atestato nr. A2014, patvirtinti projektą savo elektroniniu parašu.

Projekto pavadinimas: " DVIBUČIO GYVENAMOJO NAMO DOMINIKONŲ G. 16, VILNIUJE, PREKYBOS PATALPOS un.nr: 1094-0058-9019:0011 PASKIRTIES KEITIMO Į MAITINIMO PASKIRTĮ IR PAPRASTOJO RĖMONTO PROJEKTAS "

Emilija Gurinavičienė



UAB Antico, direktorius Samuel Brumberg



Pastato unikalus numeris: 1094-0058-9019
 Žymėjimas plane: 1A2p
 Pastato bendras plotas: 880.70 kv. m
 Pastato adresas: Vilnius Dominikonų g. 16
 Pastato pagrindinė naudojimo paskirtis: Gyvenamoji (2 butų past.)

Gyvenamųjų patalpų (butų) skaičius: 2
 Negyvenamųjų patalpų skaičius: 5
 Pageidaujamų patalpų Nr.: Visi

Eil. Nr.	Unikalus numeris	Naudojimo paskirtis	Pat. Nr.	Savininkas (patikėtinis)	Valdoma dalis	Bendras plotas (kv. m)	Naudojimo plotas
1	1094-0058-9019:0011	Prekybos		EMILIA GURINAVIČIENE	1 / 1	220.87	
<i>Pastabos:</i>		<i>Prekybos patalpos; Patalpos pažymėtos: nuo R1-1 iki R1-5, nuo 3-1 iki 3-3, nuo 3-9 iki 3-11</i>					
2	1094-0058-9019:0012	Prekybos		AURA ŽUKOVIENĖ	1 / 1	21.92	
<i>Pastabos:</i>		<i>Prekybos patalpa R-1</i>					
3	4400-0254-9304:6468	Prekybos		LINA ŠKUTAITE-CHAUDHARY	1 / 1	103.89	
<i>Pastabos:</i>		<i>Konditerijos parduotuvė, pieno baras; R2-1, R2-2, R2-5, R2-6, 5-12, 5-13</i>					
4	4400-0254-9362:6469	Paslaugų		LAIMUTĖ DEGUTIENE	1 / 2	42.09	
				ROMUALDAS DEGUTIS	1 / 2		
<i>Pastabos:</i>		<i>Kirpykla; Patalpos pažymėtos 5-8, 5-9, 5-10, 5-11.</i>					
5	1094-0058-9019:0007	Gyvenamoji (butų)	1	ONA DALIA PAUTIENIS; MINDAUGAS JOHN PAUTIENIS	1 / 1	227.02	227.02
<i>Pastabos:</i>		<i>Butas</i>					
6	1094-0058-9019:0006	Gyvenamoji (butų)	2	ARNOLDAS DOVILTIS; DAINA DOVILTIS	1 / 1	183.05	183.05
<i>Pastabos:</i>		<i>Butas</i>					
7	1094-0058-9019:0001	Kita	4	DŽOJA GUNDA BARYSAITE	1 / 1	75.09	
<i>Pastabos:</i>		<i>Kūrybinės dirbtuvės</i>					

 Dokumentą parengė: **Vyriausioji specialistė AIDA BIRONAITĖ**


NEKILNOJAMOJO TURTO REGISTRO DUOMENŲ BAZĖS IŠRAŠAS

2020-09-07 09:32:07

1. Nekilnojamojo turto registre įregistruotas turtas:

Registro Nr.: **10/109843**
Registro tipas: **Statiniai**
Sudarymo data: **1982-05-10**
Adresas: **Vilnius, Dominikonų g. 16**

2. Nekilnojamieji daiktai:

2.1.

Pastatas - Gyvenamasis namas

Unikalus daikto numeris: **1094-0058-9019**

Daikto pagrindinė naudojimo paskirtis: **Gyvenamoji (dviejų butų pastatai)**

Žymėjimas plane: **1A2p**

Statybos pabaigos metai: **1940**

Baigtumo procentas: **100 %**

Šildymas: **Centrinis šildymas iš centralizuotų sistemų**

Vandentiekis: **Komunalinis vandentiekis**

Nuotekų šalinimas: **Komunalinis nuotekų šalinimas**

Dujos: **Gamtinės**

Sienos: **Plytos**

Stogo danga: **Keramika**

Aukštų skaičius: **2**

Bendras plotas: **880.70 kv. m**

Naudingas plotas: **416.84 kv. m**

Gyvenamasis plotas: **298.29 kv. m**

Pagrindinis plotas: **422.60 kv. m**

Tūris: **4273 kub. m**

Užstatytas plotas: **363.00 kv. m**

Gyvenamosios paskirties patalpų skaičius: **2**

Kambarių skaičius: **17**

Koordinatė X: **6061321.74**

Koordinatė Y: **582927.25**

Kadastro duomenų nustatymo data: **2005-08-09**

3. Daikto priklausiniai iš kito registro: įrašų nėra

4. Nuosavybė: įrašų nėra

5. Valstybės ir savivaldybių žemės patikėjimo teisė: įrašų nėra

6. Kitos daiktinės teisės : įrašų nėra

7. Juridiniai faktai:

7.1.

Nustatytas turto administravimas

Administratorius: **UŽDAROJI AKCINĖ BENDROVĖ "SENAMIESČIO ŪKIS", a.k. 121452134**

Daiktas: **pastatas Nr. 1094-0058-9019, aprašytas p. 2.1.**

Įregistravimo pagrindas: **2012-12-04 Įsakymas Nr. 30-2398**

2012-12-28 Įsakymas Nr. 30-2610

Įrašas galioja: **Nuo 2013-01-29**

Terminas: **Iki 2017-12-31**

7.2.

Nekilnojamasis daiktas yra nekilnojamųjų kultūros vertybių teritorijoje (jų apsaugos zonoje)

Daiktas: **pastatas Nr. 1094-0058-9019, aprašytas p. 2.1.**

Įregistravimo pagrindas: **1995-07-10 Kultūros vertybių apsaugos departamento įsakymas Nr. Į-103**

Aprašymas: **2011-04-20 Kultūros paveldo departamento pranešimas Nr. 04-19, nekilnojamojo daikto kodas 16073**

Įrašas galioja: **Nuo 2011-05-27**

7.3.

Nustatytas turto administravimas

Administratorius: **UŽDAROJI AKCINĖ BENDROVĖ "SENAMIESČIO ŪKIS", a.k. 121452134**

Daiktas: **pastatas Nr. 1094-0058-9019, aprašytas p. 2.1.**

Įregistravimo pagrindas: **2006-01-16 Įsakymas Nr. 30-29**

2008-12-31 Įsakymas Nr. 30-2637

2010-01-05 Įsakymas Nr. 30-8

Įrašas galioja: Nuo 2010-07-20

Terminas: Iki 2012-12-31

8. Žymos: įrašų nėra

9. Teritorijos, kuriose taikomos specialiosios žemės naudojimo sąlygos: įrašų nėra

10. Daikto registravimas ir kadastro žymos: įrašų nėra

11. Registro pastabos ir nuorodos: įrašų nėra

12. Kita informacija: įrašų nėra

13. Informacija apie duomenų sandoriui tikslinimą: įrašų nėra

Dokumentą atspausdino Rytų Lietuvos klientų aptarnavimo centro
Vilniaus 1 klientų aptarnavimo grupės vyriausioji specialistė



ANŽELIKA
SOLENIK



VALSTYBĖS ĮMONĖ REGISTRŲ CENTRAS
Lvovo g. 25-101, 09320 Vilnius, tel. (8 5) 2688 262, el. p. info@registorcentras.lt
Duomenys kaupiami ir saugomi Juridinių asmenų registre, kodas 124110246

NEKILNOJAMOJO TURTO REGISTRO DUOMENŲ BAZĖS IŠRAŠAS

2020-05-20 15:18:43

1. Nekilnojamojo turto registre įregistruotas turtas:

Registro Nr.: **10/109841**
 Registro tipas: **Patalpos/butai**
 Sudarymo data: **1999-04-28**
 Adresas: **Vilnius, Dominikonų g. 16**
Pastaba. Patalpai nesuteiktas pilnas adresas

2. Nekilnojamieji daiktai:

2.1.

Negyvenamoji patalpa - Prekybos patalpos
 Adresas: **Vilnius, Dominikonų g. 16**
Pastaba. Patalpai nesuteiktas pilnas adresas
 Aprašymas / pastabos: **Patalpos pažymėtos: nuo R1-1 iki R1-5, nuo 3-1 iki 3-3, nuo 3-9 iki 3-11**
 Unikalus daikto numeris: **1094-0058-9019:0011**
 Daikto pagrindinė naudojimo paskirtis: **Prekybos**
 Pastato, kuriame yra patalpa, unikalus Nr. ir
 pažymėjimas plane: **1094-0058-9019, 1A2p**
 Statybos pradžios metai: **1940**
 Statybos pabaigos metai: **1940**
 Statusas: **Suformuotas padalijus daiktą**
 Daikto istorinė kilmė: **Gautas padalijus daiktą, unikalus daikto numeris 1094-0058-9019:0008**
 Baigtumo procentas: **100 %**
 Aukštas: **1**
 Rūšys: **Nėra**
 Šildymas: **Centrinis šildymas iš centralizuotų sistemų**
 Vandentiekis: **Komunalinis vandentiekis**
 Nuotekų šalinimas: **Komunalinis nuotekų šalinimas**
 Dujos: **Nėra**
 Viryklė: **Nėra**
 Bendras plotas: **220.87 kv. m**
 Pagrindinis plotas: **209.47 kv. m**
 Atkūrimo sąnaudos (statybos vertė): **36782 Eur**
 Fizinio nusidėvėjimo procentas: **54 %**
 Atkuriamoji vertė: **16856 Eur**
 Vidutinė rinkos vertė: **483665 Eur**
 Vidutinės rinkos vertės nustatymo būdas: **Masinis vertinimas**
 Vidutinės rinkos vertės nustatymo data: **2008-04-04**
 Kadastro duomenų nustatymo data: **2002-11-15**

3. Daikto priklausiniai iš kito registro: įrašų nėra

4. Nuosavybė:

4.1.

Nuosavybės teisė
 Savininkas: **EMILIJA GURINAVIČIENĖ, gim. 1985-07-30**
 Daiktas: **patalpa Nr. 1094-0058-9019:0011, aprašyta p. 2.1.**
 Įregistravimo pagrindas: **1999-06-21 Pirkimo - pardavimo sutartis Nr. 2-1969
 2006-09-13 Pripažinimo tinkamu naudoti aktas
 Nr. (101)11.4-1894**
 Įrašas galioja: **Nuo 2009-11-24**

5. Valstybės ir savivaldybių žemės patikėjimo teisė: įrašų nėra

6. Kitos daiktinės teisės : įrašų nėra

7. Juridiniai faktai:

7.1.

Sudaryta nuomos sutartis
 Nuomininkas: **ANTICO, UAB, a.k. 305506022**
 Daiktas: **patalpa Nr. 1094-0058-9019:0011, aprašyta p. 2.1.**
 Įregistravimo pagrindas: **2020-03-19 Nuomos sutartis Nr. 1/2020**

Plotas: **220.67 kv. m**
Aprašymas: **Terminas - 3 (trys) metai**
Įrašas galioja: **Nuo 2020-05-20**

8. Žymos:

- 8.1. **Patalpa yra pastate, kuris yra nekilnojamųjų kultūros vertybių teritorijoje ar jos apsaugos zonoje**
Daiktas: **patalpa Nr. 1094-0058-9019:0011, aprašyta p. 2.1.**
Įregistravimo pagrindas: **1995-07-10 Kultūros vertybių apsaugos departamento įsakymas Nr. Į-103**
Įrašas galioja: **Nuo 2011-08-03**

9. Teritorijos, kuriose taikomos specialiosios žemės naudojimo sąlygos: įrašų nėra

10. Daikto registravimas ir kadastro žymos:

- 10.1. **Rekonstrukcija (daikto registravimas)**
Daiktas: **patalpa Nr. 1094-0058-9019:0011, aprašyta p. 2.1.**
Įregistravimo pagrindas: **2002-11-15 Nekilnojamojo daikto kadastro duomenų byla 2006-09-13 Pripažinimo tinkamu naudoti aktas Nr. (101)11.4-1894**
Įrašas galioja: **Nuo 2009-11-20**
- 10.2. **Kadastrinius matavimus atliko (kadastro žyma) UAB "DOMUS EXTRA", a.k. 125352761**
Daiktas: **patalpa Nr. 1094-0058-9019:0011, aprašyta p. 2.1.**
Įregistravimo pagrindas: **2002-11-15 Nekilnojamojo daikto kadastro duomenų byla**
Įrašas galioja: **Nuo 2009-11-20**

11. Registro pastabos ir nuorodos: įrašų nėra

12. Kita informacija: įrašų nėra

13. Informacija apie duomenų sandoriui tikslinimą: įrašų nėra

Dokumentą atspausdino Turto registrų tvarkymo tarnybos Nekilnojamojo turto registro departamento Nekilnojamojo turto registro Vilniaus skyriaus Vilniaus 1 Nekilnojamojo turto registro duomenų tvarkymo grupės vyresnioji registratorė

EGLĖ
KIŽIENĖ

Originalas

UAB "Domus extra"

NEKILNOJAMOJO DAIKTO KADASTRO DUOMENŲ BYLA

11V TOMAS

Nekilnojamo turto objektas: **Patalpa**

Žemės sklypo kadastrinis Nr.:

Bylos Nr.: **13/10059**


Registro Nr.: **10/109841**

Adresas: **Vilniaus m., Dominikonų g. 16**

Lapų skaičius : 6


Kopija tikra

Rūsys

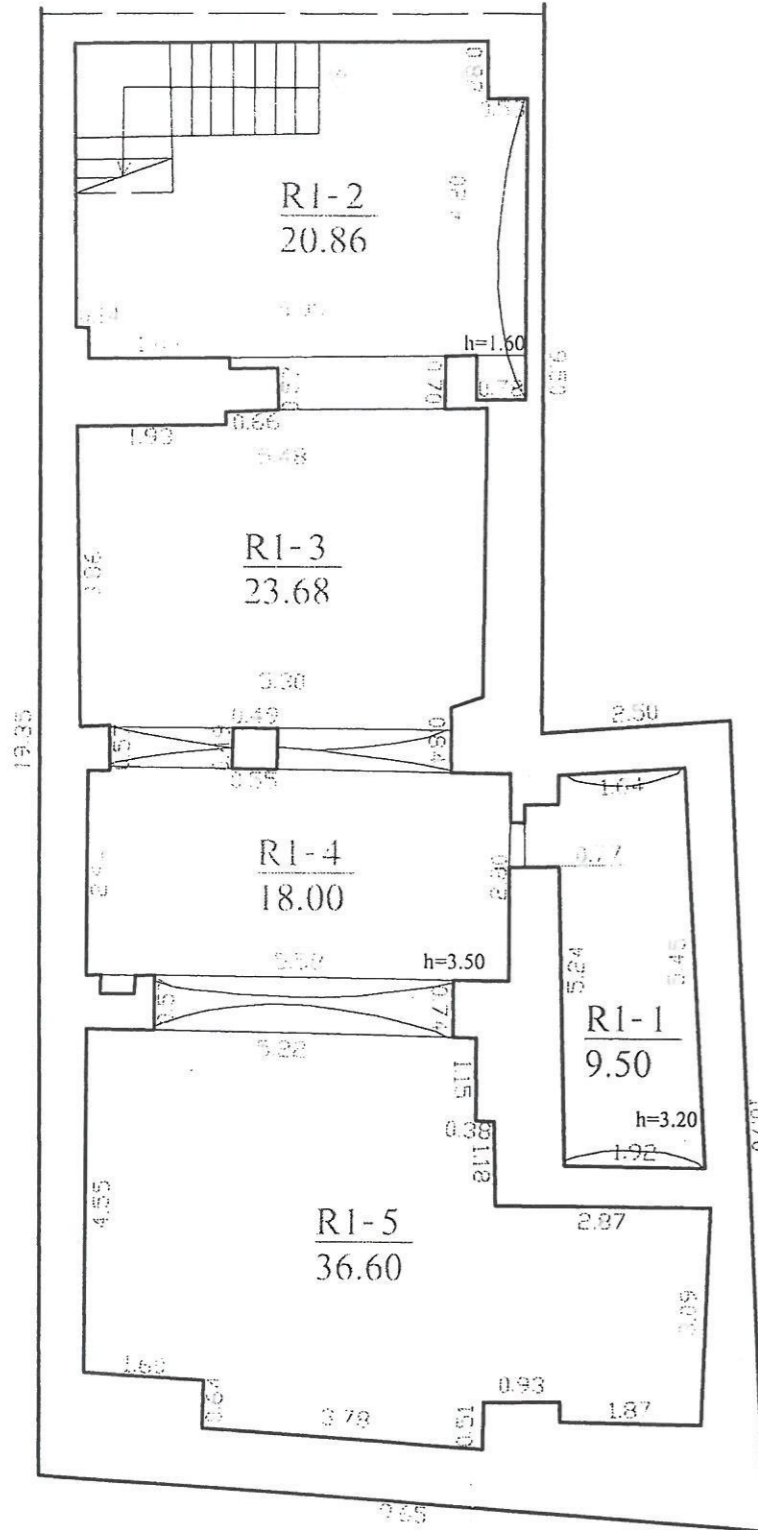

Kopija tikra

UAB "Domus extra"			
Licencijos Nr. G-524-(859)			
Pareigos	V., pavardė	Paršas	Data
Direktorius	A. Skardžius	<i>[Signature]</i>	2008.04.04
Matininkė	I. Žemaitytė		2008.04.04
RŪSIO PLANAS		M1:100	A.V.
Vilniaus m. Dominikonų g. 16			
Sudarytas pagal 2002.11.15 kadastrinių matavimų duomenis		Pastato pažymėjimas plane: 1A2/p	

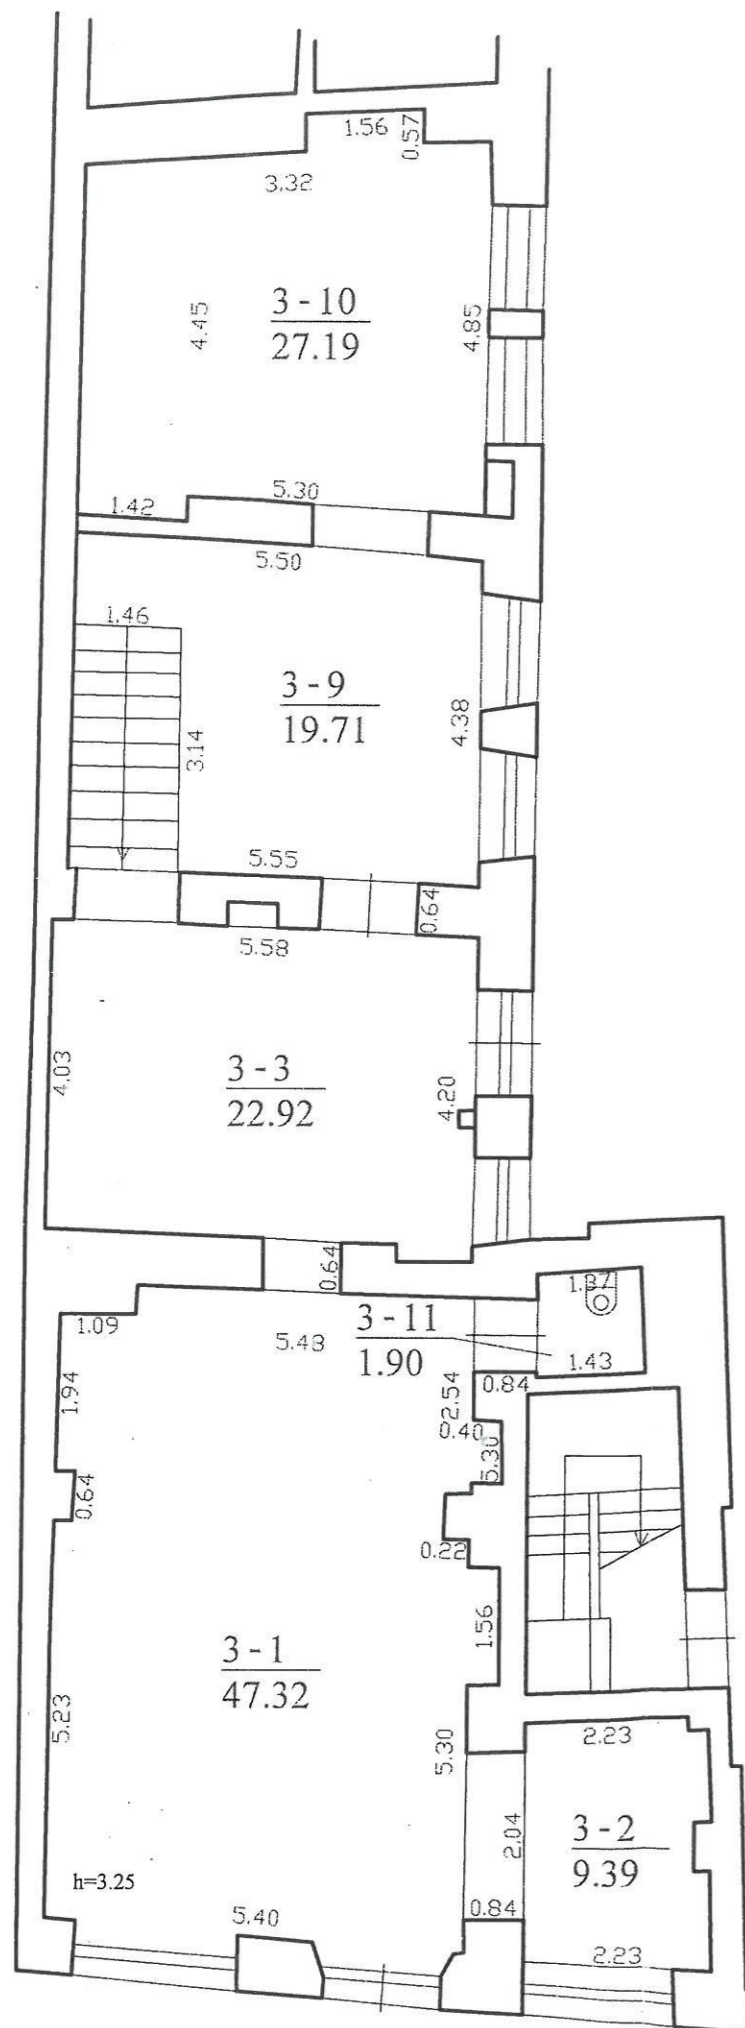

Kopija tikra

UAB "Domus extra"			
Licencijos Nr. G-524-(859)			
Pareigos	V., pavardė	Parašas	Data
Direktorius	A. Skardžius	<i>[Signature]</i>	2008.04.04
Matininkė	I. Žemaitytė	<i>[Signature]</i>	2008.04.04
PIRMO AUKŠTO PLANAS		M1:100	A.V.
Vilnius m. Dominikonų g. 16			
Sudarytas pagal 2002.11.15 kadastrinių matavimų duomenis		Pastato pažymėjimas plane: 1A2/p	

UAB "Domus extra"

(monės pavadinimas)

PATALPOS (BUTO) KADASTRO DUOMENYS

2008.04.04 Nr. 13/10059
(data)Vilnius
(sudarymo vieta)

Gatvė, Nr	Dominikonų g.	16
Kaimas (miestelis)		
Miestas	Vilniaus	
Savivaldybė		
Unikalus Nr.	1094-0058-9019:0011	

Kadastro duomenys užfiksuoti 2002 m. Lapkričio mėn. 15 d.

Paskirtis	Prekybos
Pavadinimas	Prekybos patalpos

Objekto aprašymas	patalpos pažymėtos: R1-1 iki R1 - 5; nuo 3 - 1 iki 3 - 3 ir nuo 3 - 9 iki 3 - 11. Patalpos baigtumas 100%.
-------------------	--

Aukštas	1	Rūsys	Nėra	
Kambarių skaičius	0			
Gyvenamasis plotas m ²				
Bendras plotas m ²	220,87			

Šildymas	Centrinis šildym. iš centr. sist
Vandentiekis	Miesto vandentiekis
Kanalizacija	Miesto kanalizacija
Dujos	Nėra
Karštas vanduo	Yra
Viryklė	Nėra
Vonios kambarys	Nėra

Pastato, kuriame yra patalpa (butas), duomenys

Paskirtis	Gyvenamoji (2 butų past.)		
Pavadinimas	Gyvenamasis namas		
Sienų medžiaga	Plytos		
Unikalus pastato Nr.	109400589019		
Pažymėjimas plane	1A2/p	Aukštų skaičius	2
Statybos pr.-pab. metai	1940-1940	Bendras plotas m ²	220,87
Rekonstrukcijos pr.-pab. metai	-	Tūris m ³	4273
Centro koordinatės X / Y	6061309 / 582917	Baigtumas %	100

Matininkė
(pareigos)

A.V.


(parašas)

Ineta Žemaitytė

(vardas ir pavardė)

Kopija tikra

UAB "Domus extra"

(įmonės pavadinimas)


BUTO PATALPOS ĮKAINOJIMAS (PERKAINOJIMAS)

2008.04.04 Nr. 13/10059
(data)Vilnius
(sudarymo vieta)Vilniaus m., Dominikonų g. 16
(Buto adresas)

Vertės nustatymo data	Įkainojimas (I) Perkainojimas (P)	Pažymėjimas plane	Pavadinimas	Kasmetinis vertės mažinimo koef.	Plotas, m ²	Tūris, m ³	Kainynas ir lentelė	Bendras statybos kainų indeksas	Vieneto kaina po pataisų ir indeksavimo, Lt	Atkūrimo kaštai (statybinė vertė), Lt	Nusidėvėjimas, %	Atkuriamoji vertė, Lt	Vietovės pataisų koeficientas	Vidutinė rinkos vertė, Lt
1	2	3	4	5	6	7	8	9	10	11	12	13	14	15
2008.04.04	P		Prekybos patalpos	0,8	220,87		mas. vert. v.ž. 84		573	127000	54	58200		1670000
			Iš viso		220,87	0				127000	54	58200	0	1670000

Matininkė
(pareigos)

A.V.

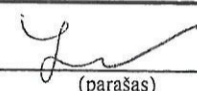
 (parašas)
 2008.04.04

Ineta Žemaitytė

(vardas ir pavardė)

Kopija tikra

UAB "Domus extra"

(monės pavadinimas)

PAGRINDINIO PASTATO 1A2/p VIDAUS PLOTŲ EKSPLIKACIJA


pažymėjimas plane

2008.04.04 Nr. 13/10059
(data)Vilnius
(sudarymo vieta)Vilniaus m., Dominikonų g. 16
(pagrindinio pastato, jo dalių ir priestatų adresas)

Data	Aukšto Nr.	Patalpos pažymėjimas plane		Patalpų pavadinimas	Bendras plotas m ²	Gyvenamosios paskirties patalpų							Negyvenamosios paskirties patalpų	
		1 simbolis	2 simbolis			Naudingas plotas m ²	Iš to skaičiaus			Pagalbinis nenaudingas plotas m ²	Rūšių (pusrūšių) plotas m ²	Garažų plotas m ²	Pagrindinis plotas m ²	Pagalbinis plotas m ²
							Gyvenamas plotas m ²	Verslo plotas m ²	Pagalbinis naudingas plotas m ²					
1	2	3	4	5	6	7	8	9	10	11	12	13	14	15
2008.04.04	R	R1	1	Pagalbinė patalpa	9,50									9,50
2008.04.04	R	R1	2	Prekybos patalpa	20,86								20,86	
2008.04.04	R	R1	3	Prekybos patalpa	23,68								23,68	
2008.04.04	R	R1	4	Prekybos patalpa	1,80								1,80	
2008.04.04	R	R1	5	Prekybos patalpa	36,60								36,60	
2008.04.04	I	3	1	Prekybos salė	47,32								47,32	
2008.04.04	I	3	2	Prekybos salė	9,39								9,39	
2008.04.04	I	3	3	Prekybos salė	22,92								22,92	
2008.04.04	I	3	9	Prekybos salė	19,71								19,71	
2008.04.04	I	3	10	Prekybos salė	27,19								27,19	
2008.04.04	I	3	11	Pagalbinė patalpa	1,90									1,90
Iš viso (11 patalp.)					220,87								209,47	11,40

Matininkė
(pareigos)

A.V.

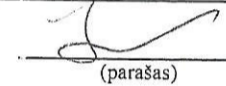
 (parašas)
 1008.04.07

Ineta Žemaitytė

(vardas ir pavardė)

Kopija tikra



LIETUVOS RESPUBLIKOS
KULTŪROS MINISTERIJA

**NEKILNOJAMOJO KULTŪROS PAVELDO
APSAUGOS SPECIALISTO
KVALIFIKACIJOS ATESTATAS**

2019-06-18 Nr. 0410
(data)

Andrius Kenstavičius

(atestuoto specialisto vardas, pavardė)

Tvarkybos darbų projektų rengimas ir vadovavimas projektavimui – architektūrinio paveldo tvarkybos darbų projektavimas

Tvarkybos darbų projektų vykdymo priežiūra ir vadovavimas tvarkybos darbų projektų vykdymo priežiūrai – tvarkybos darbų projektų sprendinių įgyvendinimo priežiūra

(nekilnojamojo kultūros paveldo apsaugos veikla (-os) ir specializacija (-os))

Lietuvos Respublikos kultūros ministras

(parašas)

A. V.

Mindaugas Kvietkauskas

(vardas ir pavardė)

A 0410

Architekto

KVALIFIKACIJOS A T E S T A T A S

LIETUVOS ARCHITEKTŲ RŪMAI

Nr. A 2014

Andrius Kenstavičius

**Statinio projekto, statinio projekto vykdymo priežiūros,
statinio projekto architektūrinės dalies,
statinio projekto architektūrinės dalies vykdymo priežiūros,
statinio projekto sklypo plano (sklypo sutvarkymo) dalies,
statinio projekto sklypo plano (sklypo sutvarkymo) dalies vykdymo priežiūros
vadovas**

Statinių kategorija: ypatingieji ir neypatingieji statiniai, įskaitant statinius, esančius kultūros paveldo objekto teritorijoje, apsaugos zonoje ar kultūros paveldo vietovėje (išskyrus kultūros paveldo objektus ir kultūros paveldo statinius)

L. e. p. Lietuvos architektų rūmų pirmininkas



Lukas Rekevičius

Architektų profesinio atestavimo komisijos

2014 m. spalio mėn. 30 d. posėdžio protokolas Nr. 94
2019 m. lapkričio mėn. 6 d. posėdžio protokolas Nr. 159

ZWCAD

Efficient CAD Software

USER CERTIFICATE / VARTOTOJO SERTIFIKATAS

Company / Įmonė: UAB "Architektūros projektai", (UAB "Saudra")

Responsible person / Atsakingas asmuo:

signature / parašas

Program / Programa:
ZwCAD Classic

Licence ID / Jūsų ID kodas: QSRK-83J9-6QED-7B3M-RXXC-4WK8

Ačiū, kad pasirinkote ZwCAD programą. Prašome nesidalinti Jums skirtu licenciniu kodu. Šio licencinio kodo Jums gali prireikti norint atstatyti prarastą licenciją

For technical support please contact us in working days 9:00-17:00 (GMT+2).
Jškilus techninėms problemoms, prašome susisiekti su mumis darbo dienomis nuo 9:00-17:00 (GMT+2).

E-mail: info@zwcadsoft.lt
phone: +370 655 46080
skype: zwcad.lv

ZwCAD autorizuotas Distributorius Baltijos šalyse
Atsakingas asmuo: Arnis Resnis

Data: 11.05.2017



parašas

ZWCAD

AUTHORIZED
Distributor

ZwCAD autorizuotas Distributorius Baltijos šalyse www.zwcadsoft.lt