


VILNIAUS MIESTO SAVIVALDYBĖS N.VILNIOS SENIŪNIJOS
Z. Gulevič g.
ADRESŲ NUMERIŲ KEITIMO/SUTEIKIMO PLANAS

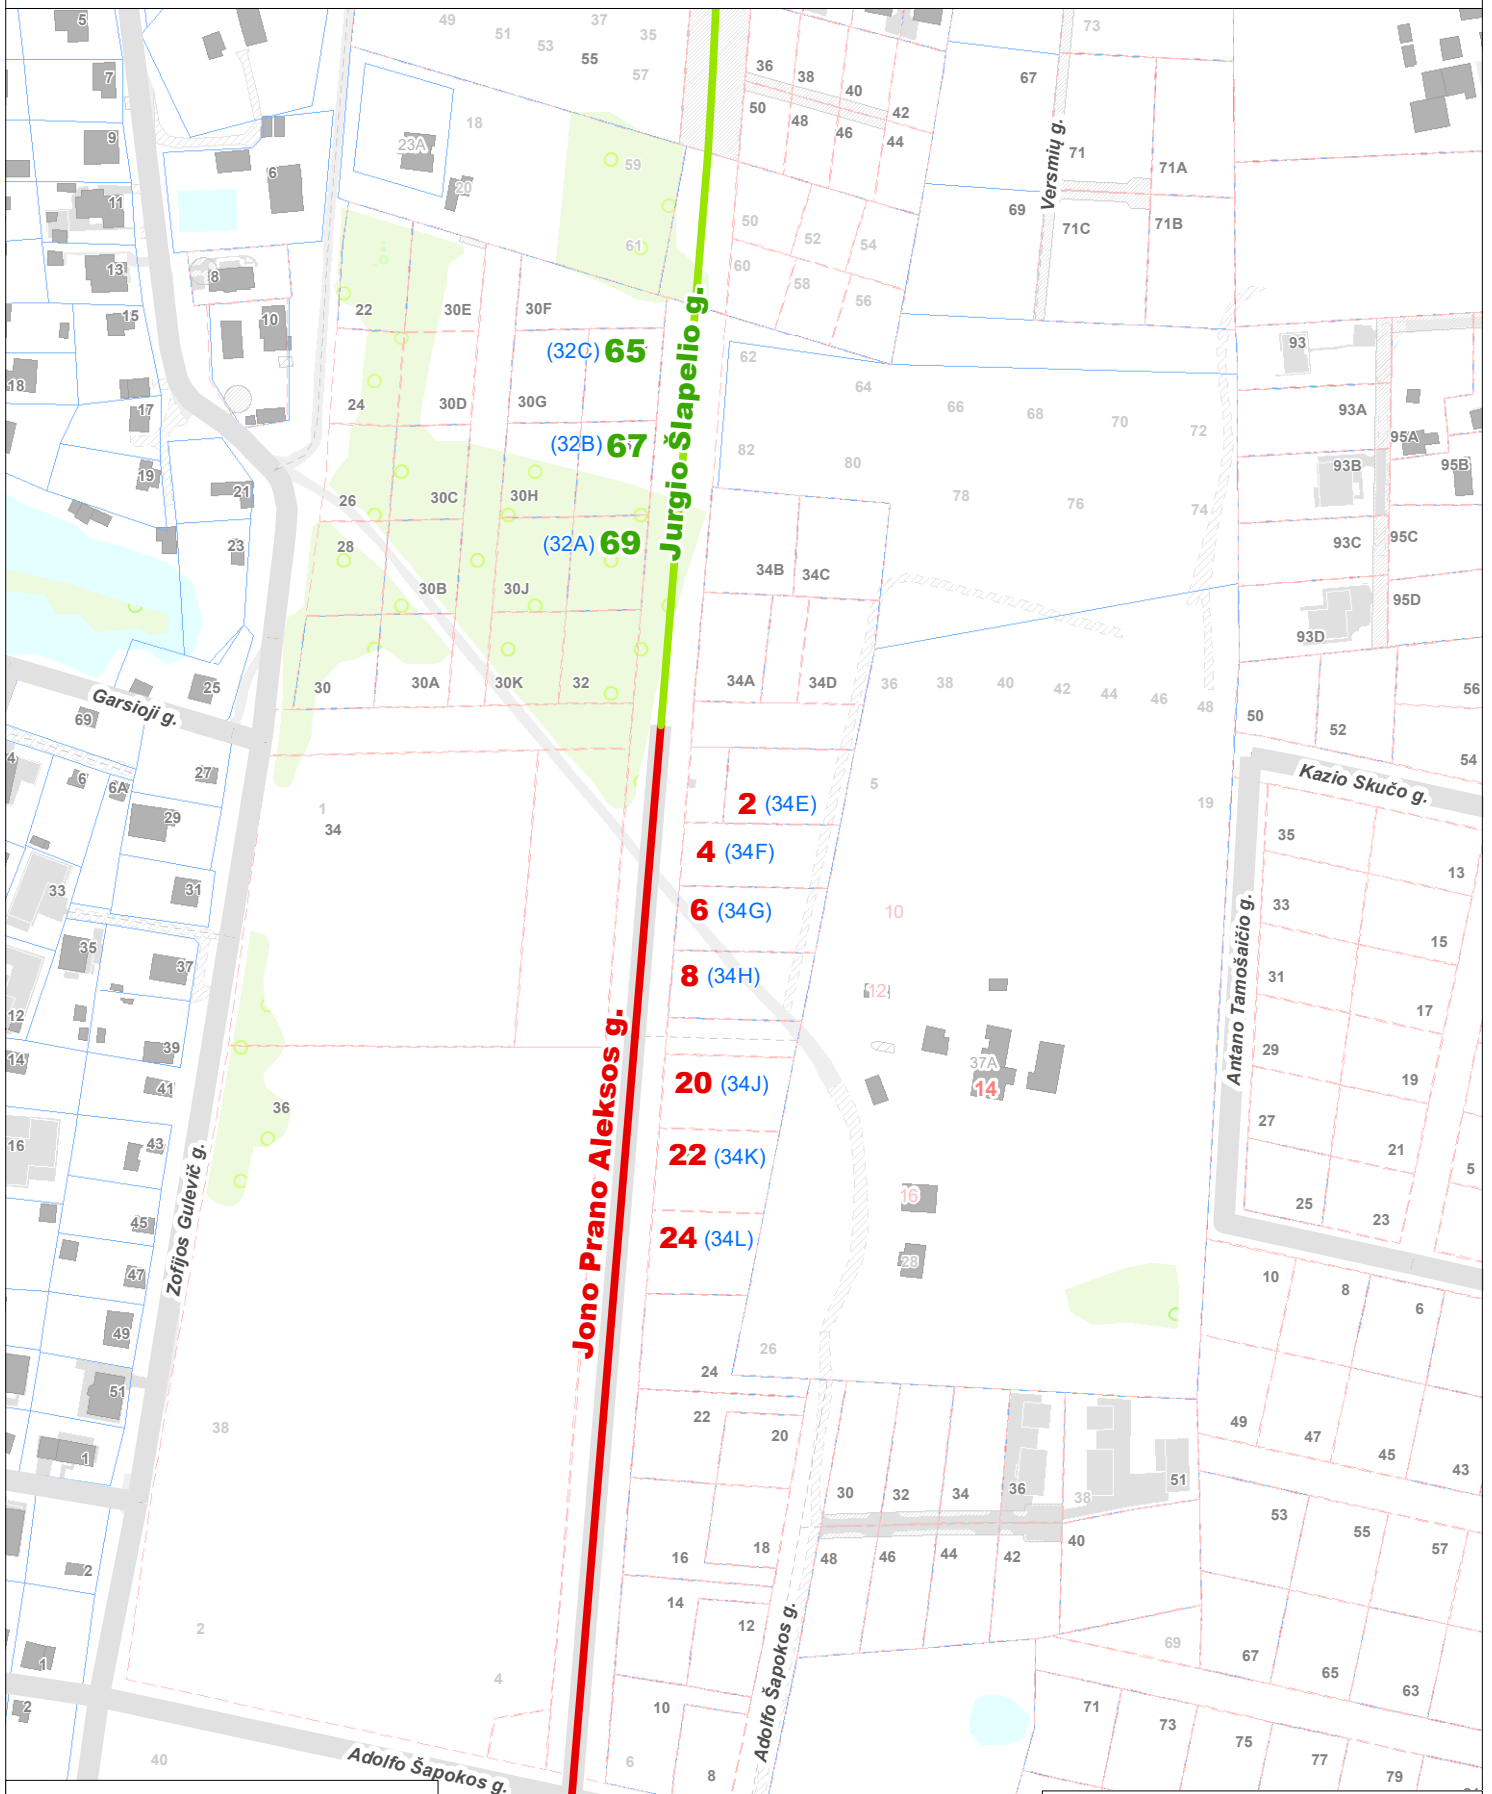

**Teritorijų planavimo suvestinis
skaitmeninis žemėlapis M 1:2500**
© Vilniaus m. savivaldybė 2020-04-24

Duomenų šaltiniai:
topografinė-inžinerinė informacija - KDB500V;
adresai - AGDB;
žemės sklypų ribos - NTKR duomenų bazė;
teritorijų planų informacija - TPDB.

Koordinacių sistema - LKS94.



Sutartiniai pažymėjimai

- 2** - Proj. J.P. Aleksos g. adresai
- 65** - Proj. J. Šlapelio g. adresai
- 34E** - Buvę Z. Gulevič g. adresai