



VILNIAUS MIESTO SAVIVALDYBĖS ADMINISTRACIJOS DIREKTORIUS

ĮSAKYMAS

DĖL LEIDIMO KOREGUOTI SKLYPŲ A. JUOZAPAVIČIAUS G. 13 IR ŽVEJŲ G. 14 DETALIOJO PLANO SPRENDINIUS SKLYPE A. JUOZAPAVIČIAUS G. 13 (KADASTRO NR. 0101/0032:666) INICIJAVIMO SUTARTIES PAGRINDU

Nr.
Vilnius

Vadovaudamasis Lietuvos Respublikos teritorijų planavimo įstatymo 6 straipsnio 3 dalimi, 17 straipsnio 8 ir 9 dalimis, 28 straipsnio 2 dalimi, Kompleksinio teritorijų planavimo dokumentų rengimo taisyklių, patvirtintų Lietuvos Respublikos aplinkos ministro 2014 m. sausio 2 d. įsakymu Nr. D1-8 „Dėl Kompleksinio teritorijų planavimo dokumentų rengimo taisyklių patvirtinimo“, 315 ir 318 punktais:

1. L e i d ž i u koreguoti Vilniaus miesto savivaldybės tarybos 2017 m. sausio 11 d. sprendimu Nr. 1-772 „Dėl sklypų A. Juozapavičiaus g. 13 ir Žvejų g. 14 detaliojo plano tvirtinimo“ patvirtinto detaliojo plano (registro Nr. T00079710), pakoreguoto Vilniaus miesto savivaldybės administracijos direktoriaus pavaduotojo 2023 m. sausio 26 d. įsakymu Nr. A30-347/23 „Dėl sklypų A. Juozapavičiaus g. 13 ir Žvejų g. 14 detaliojo plano sprendinių koregavimo sklype A. Juozapavičiaus g. 13 (kadastru Nr. 0101/0032:666) tvirtinimo“, sprendinius sklype A. Juozapavičiaus g. 13 (kadastru Nr. 0101/0032:666) inicijavimo sutarties pagrindu.

2. N u s t a t a u šiuos planavimo tikslus ir detaliojo plano uždavinius: nustatyti žemės sklypui ir (ar) jo daliai prioritetinį daugiabučių gyvenamųjų pastatų (G2) naudojimo būdą ir kitą galimą visuomeninės paskirties teritorijos (V) naudojimo būdą ir (ar) komercinės paskirties objektų teritorijos (K) naudojimo būdą, esant poreikiui pertvarkyti žemės sklypą bei vadovaujantis Vilniaus miesto savivaldybės teritorijos bendrojo plano sprendiniais nustatyti kitus privalomuosius ir papildomus teritorijos naudojimo reglamentus.

3. T v i r t i n u detaliojo plano planavimo darbų programą (pridedama).

Administracijos direktorius

Adomas Bužinskas

PATVIRTINTA:
Vilniaus m. savivaldybės
administracijos direktorius
202__ m. _____ d. įsakymu Nr.

PLANAVIMO DARBŲ PROGRAMA DETALIOJO PLANAVIMO DOKUMENTUI KOREGUOTI

1. Planavimo dokumento pavadinimas: Sklypų A. Juozapavičiaus g. 13 ir Žvejų g. 14 detaliojo plano sprendinių koregavimas sklype A. Juozapavičiaus g. 13 (kadastro Nr. 0101/0032:666) inicijavimo sutarties pagrindu.

2. Planuojamos teritorijos (sklypų) adresas: A. Juozapavičiaus g. 13 (kadastro Nr. 0101/0032:666)

3. Planuojamos teritorijos plotas: 1,97 ha.

4. Planavimo organizatorius: Vilniaus miesto savivaldybės administracijos direktorius, Konstitucijos pr. 3, LT-09601, Vilnius, tel. 8 5 2112616, faks. 8 5 2112222.

5. Planavimo iniciatorius: juridinis asmuo.

6. Rengėjas: pasirenka planavimo iniciatorius.

7. Planavimo pagrindas: iniciatoriaus 2024-10-17 prašymas Nr. E674-115/24(2.15.1.35E-TPP).

8. Nagrinėjama (numatomų sprendinių įtaką patirianti) teritorija: nustatoma apie 5,1 ha nagrinėjama teritorija, ribojama Žvejų, Rinktinės ir A. Juozapavičiaus gatvių.

9. Planavimo tikslai ir detaliojo plano uždaviniai: nustatyti žemės sklypui ir (ar) jo daliai prioritetinį daugiabučių gyvenamųjų pastatų (G2) naudojimo būdą ir kitą galimą visuomeninės paskirties teritorijų (V) naudojimo būdą ir (ar) komercinės paskirties objektų teritorijų (K) naudojimo būdą, esant poreikiui pertvarkyti žemės sklypą bei vadovaujantis Vilniaus miesto savivaldybės teritorijos bendrojo plano sprendiniais nustatyti kitus privalomuosius ir papildomus teritorijos naudojimo reglamentus.

10. Papildomi planavimo uždaviniai:

- išsaugoti kraštovaizdžio savitumą;
- numatyti funkcinius bei kompozicinius ryšius su gretimomis teritorijomis;
- numatyti pėsčiųjų, dviračių takų ryšių sistemą, kitas susisiekimo komunikacijas ir joms funkcionuoti reikalingų servitutų poreikį;
- numatyti žemės sklypų pertvarkymo galimybes, suformuojant apsauginių ir rekreacinių miškų, bendrojo naudojimo teritorijų, susisiekimo ir inžinerinių tinklų koridorių teritorijų, atskirųjų želdynų teritorijų ir kitų žemės sklypų naudojimo būdų žemės sklypus;
- numatyti teritorijas želdynų plėtrai, priemonės jiems atkurti, esamų apsaugai ir naudojimui;
- nustatyti aprūpinimo inžineriniais tinklais būdus;
- nurodyti urbanistinių struktūrų, urbanistinių erdvių formavimo reikalavimus;
- prireikus, nurodyti nustatytas ir (ar) nustatyti konkrečias Specialiųjų žemės naudojimo sąlygų įstatyme nurodytas teritorijas, kuriose taikomos specialiosios žemės naudojimo sąlygos;
- detalizuoti savivaldybės ar savivaldybės dalies, jei jis parengtas, bendrajame plane numatytą (jeigu ne – numatyti) biologinės įvairovės ir ekosistemų teikiamoms paslaugoms palaikyti, aplinkos kokybei gerinti skirtų sprendimų reikalavimus ir jų įgyvendinimo priemones;

- pateikti papildomą informaciją, reikalingą detaliojo plano sprendiniams paaiškinti ir (ar) įgyvendinti.

11. Papildomi teritorijos naudojimo reglamentai:

- aplinkosaugos, kraštovaizdžio, gamtos ir nekilnojamojo kultūros paveldo apsaugos reikalavimai;
- teritorijos tūrinės ir erdvinės kompozicijos, urbanistinių struktūrų ir urbanistinių erdvių formavimo reikalavimai;
- numatomų susisiekimo komunikacijų (aptarnaujančių gatvių ir pagalbinių gatvių trasų), skirstomųjų tinklų, jiems funkcionuoti reikalingų servitutų išdėstymas;
- poilsio, sporto, kitų aikštelių išdėstymas;
- automobilių saugyklų išdėstymas;
- atliekų surinkimo konteinerių aikštelių išdėstymas;
- siūlomas pastatų išdėstymas;
- planuojamos teritorijos aprūpinimo inžineriniais tinklais būdai;
- priklausomųjų želdynų išdėstymas;
- kraštovaizdžio savitumui išsaugoti svarbių antropogeninių ir gamtinių elementų, apžvalgos vietų ir iš jų atsiveriančių panoramų vizualinės apsaugos reikalavimai, saugotini želdiniai ir (ar) jų grupės;
- prireikus – konkrečios Specialiųjų žemės naudojimo sąlygų įstatyme nurodytos teritorijos, kuriose taikomos specialiosios žemės naudojimo sąlygos;
- biologinės įvairovės ir ekosistemų teikiamoms paslaugoms palaikyti, aplinkos kokybei gerinti skirti sprendimai ir jų įgyvendinimo priemonės;
- pastatų, formuojančių gatvių užstatymą, aukščio ir gatvių pločio santykio, pastatų formų ir tūrių formavimo reikalavimai;

12. Keičiami galiojančiame detalajame plane nustatyti reglamentai (išskyrus Kompleksinio teritorijų planavimo dokumentų rengimo taisyklių 315.1 ir 315.2 papunkčiuose nurodytus atvejus): Keičiamas žemės naudojimo būdas ir teritorijos naudojimo reglamentas.

13. Tyrimai ir galimybių studijos: teritorijos analizė triukšmo ir oro taršos aspektais; judumo sąlygų, pateikimo į teritoriją analizė ir išvados. Parengti topografiją, medžių taksaciją (pagal poreikį arboristinį vertinimą).

14. SPAV reikalingumas: nereikalingas arba nustatomas pagal institucijų sąlygas.

15. Detaliojo plano koncepcijos rengimas: rengiama.

16. Atviras konkursas geriausiai urbanistinei idėjai atrinkti: nereikalingas.

17. Sprendinių nepriklausomas ekspertinis vertinimas: nereikalingas.

18. Suplanuotų urbanistinių struktūrų vizualizacijos 3D formatu ir maketo parengimas: Į 3d.vilnius.lt įkelti planuojamo urbanistinio užstatymo 3D modelį. Įvertinus esamą būklę ir parengus detaliojo plano sprendinius, sprendinių konkretizavimo stadijoje vyriausiajam architektui įvertinus poreikį, pateikti formuojamų urbanistinių struktūrų maketą, reikalingą detaliojo plano sprendiniams paaiškinti.

19. Esamos būklės įvertinimo stadija: atliekama.

20. Informacinio (ių) stendo(ų) vieta(os) ir stendo matmenys: informacinių stendų vietos nurodytos tvirtinamoje miesto plano ištraukoje. Vieno informacinio stendo matmenys nemažesnis nei 1,5 kv. m.

21. Detaliojo planavimo etapai: parengiamasis, rengimo ir baigiamasis etapai.

22. Viešumo užtikrinimas: detaliojo plano rengimo viešumo procedūros atliekamos teisės aktuose nustatyta tvarka. Jas užtikrina planavimo organizatorius ir jo įgaliotas asmuo.


23. Planavimo terminai: nurodomi teritorijų planavimo proceso inicijavimo sutartyje.

24. Derinimo procedūra: detalųjį planą derinti Lietuvos Respublikos teritorijų planavimo dokumentų rengimo ir teritorijų planavimo proceso valstybinės priežiūros informacinėje sistemoje (TPDRIS).

25. Kiti reikalavimai: trūkstamus planavimui pradinis duomenis organizatorius paveda surinkti rengėjui. Projektą rengti ant skaitmeninių žemėlapių, panaudojant M 1:500 – M1:1000 duomenis. Planavimo organizatorius patvirtintą dokumentą turi užregistruoti www.tpdr.lt.

582800

583000

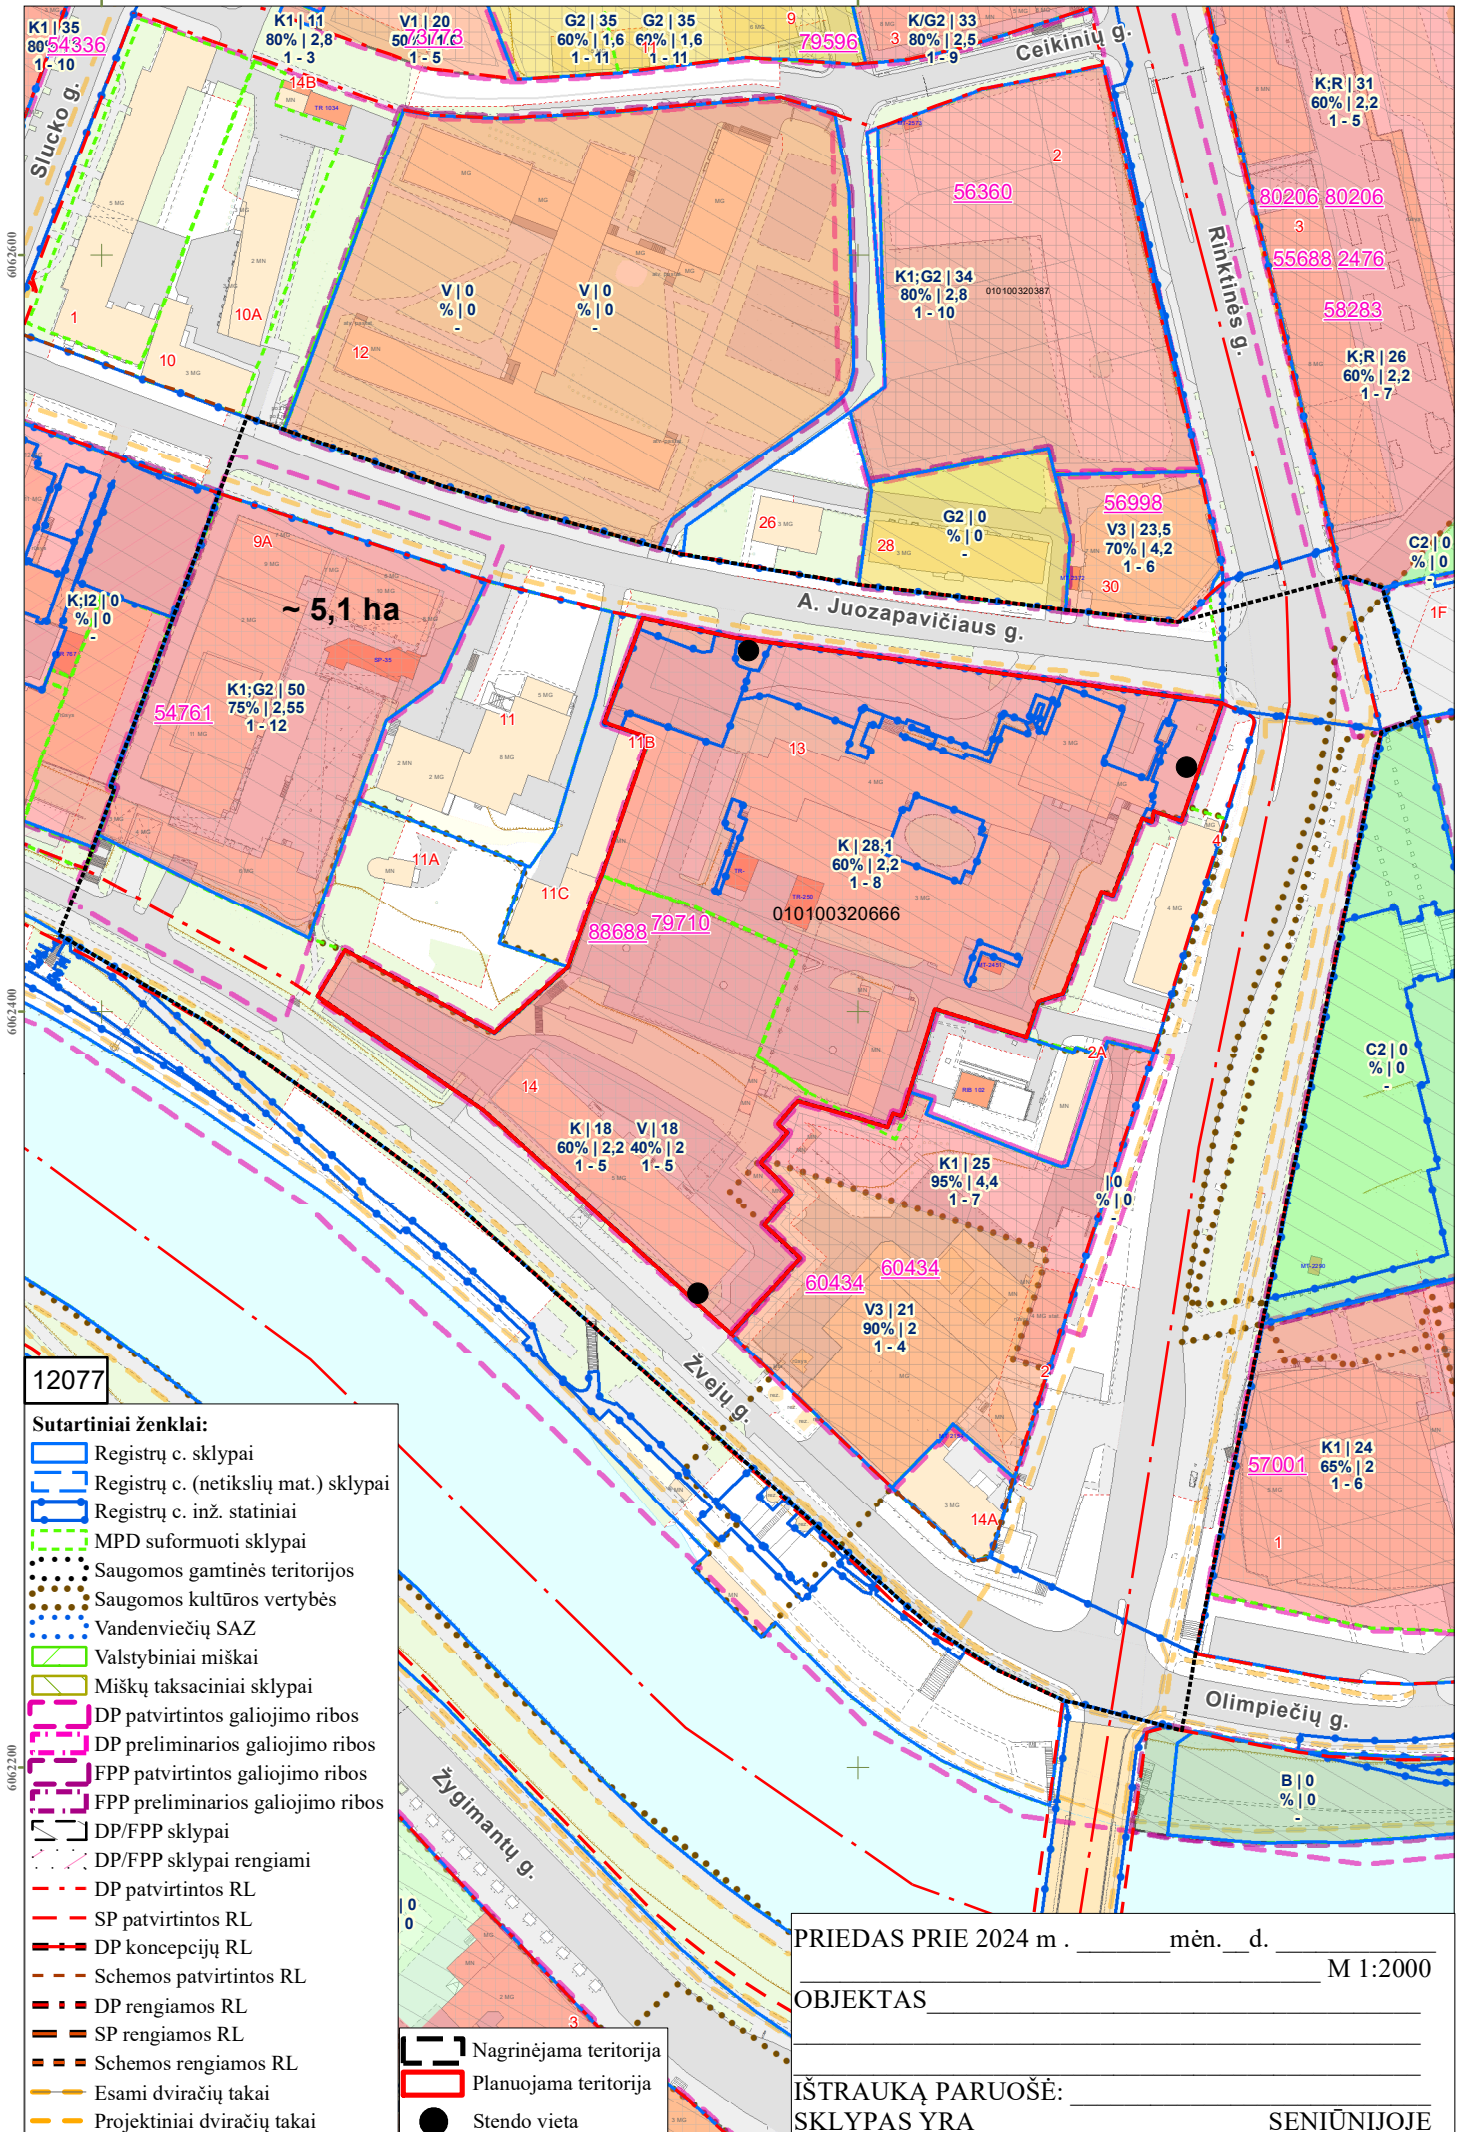

12077

- Sutariniai ženklai:**
- Registrų c. sklypai
 - Registrų c. (netikslių mat.) sklypai
 - Registrų c. inž. statiniai
 - MPD suformuoti sklypai
 - Saugomos gamtinės teritorijos
 - Saugomos kultūros vertybės
 - Vandenviečių SAZ
 - Valstybiniai miškai
 - Miškų taksaciniai sklypai
 - DP patvirtintos galiojimo ribos
 - DP preliminarios galiojimo ribos
 - FPP patvirtintos galiojimo ribos
 - FPP preliminarios galiojimo ribos
 - DP/FPP sklypai
 - DP/FPP sklypai rengiami
 - DP patvirtintos RL
 - SP patvirtintos RL
 - DP koncepcijų RL
 - Schemos patvirtintos RL
 - DP rengiamos RL
 - SP rengiamos RL
 - Schemos rengiamos RL
 - Esami dviračių takai
 - Projektiniai dviračių takai
 - Nagrinėjama teritorija
 - Planuojama teritorija
 - Stendo vieta

PRIEDAS PRIE 2024 m . _____ mėn. ____ d. _____ M 1:2000

OBJEKTAS _____

IŠTRAUKĄ PARUOŠĖ: _____ SENIŪNIJOJE

DETALŪS METADUOMENYS

Dokumento sudarytojas (-ai)	Vilniaus miesto savivaldybė 188710061, Konstitucijos pr. 3, LT-09601, Vilnius
Dokumento pavadinimas (antraštė)	DĖL LEIDIMO KOREGUOTI SKLYPŲ A. JUOZAPAVIČIAUS G. 13 IR ŽVEJŲ G. 14 DETALIOJO PLANO SPRENDINIUS SKLYPE A. JUOZAPAVIČIAUS G. 13 (KADASTRO NR. 0101/0032:666) INICIJAVIMO SUTARTIES PAGRINDU
Dokumento registracijos data ir numeris	2024-12-16 Nr. 30-3111/24
Dokumento gavimo data ir dokumento gavimo registracijos numeris	–
Dokumento specifikacijos identifikavimo žymuo	ADOC-V1.0
Parašo paskirtis	Pasirašymas
Parašą sukūrusio asmens vardas, pavardė ir pareigos	Adomas Bužinskas, Administracijos direktorius, Administracijos direktorius
Sertifikatas išduotas	ADOMAS BUŽINSKAS, Vilniaus miesto savivaldybės administracija LT
Parašo sukūrimo data ir laikas	2024-12-10 11:42:14 (GMT+02:00)
Parašo formatas	XAdES-X-L
Laiko žymoje nurodytas laikas	2024-12-10 11:42:14 (GMT+02:00)
Informacija apie sertifikavimo paslaugų teikėją	ADIC CA ECC, Asmens dokumentu israsymo centras prie LR VRM LT
Sertifikato galiojimo laikas	2024-06-18 10:06:41 – 2028-06-17 10:06:41
Informacija apie būdus, naudotus metaduomenų vientisumui užtikrinti	"Registravimas" paskirties metaduomenų vientisumas užtikrintas naudojant "RCSC IssuingCA, VI Registru centras - i.k. 124110246 LT" išduotą sertifikatą "Dokumentų valdymo sistema Avilys, Vilniaus miesto savivaldybės administracija, į.k. 188710061 LT", sertifikatas galioja nuo 2021-12-20 09:38:49 iki 2024-12-19 09:38:49
Pagrindinio dokumento priedų skaičius	2
Pagrindinio dokumento pridedamų dokumentų skaičius	–
Priedamo dokumento sudarytojas (-ai)	–
Priedamo dokumento pavadinimas (antraštė)	–
Priedamo dokumento registracijos data ir numeris	–
Programinės įrangos, kuria naudojantis sudarytas elektroninis dokumentas, pavadinimas	Dokumentų valdymo sistema „Avilys“, versija 3.5.74.2
Informacija apie elektroninio dokumento ir elektroninio (-ių) parašo (-ų) tikrinimą (tikrinimo data)	Atitinka specifikacijos keliamus reikalavimus. Visi dokumente esantys elektroniniai parašai galioja (2024-12-16 13:51:30)
Paieškos nuoroda	–
Papildomi metaduomenys	Nuorašą suformavo 2024-12-16 13:51:30 Dokumentų valdymo sistema „Avilys“