


VILNIAUS MIESTO SAVIVALDYBĖS NAUJININKŲ SENIŪNIOS  
SB "ŽIBUTĖ"  
ADRESŲ NUMERIŲ KEITIMO/SUTEIKIMO PLANAS

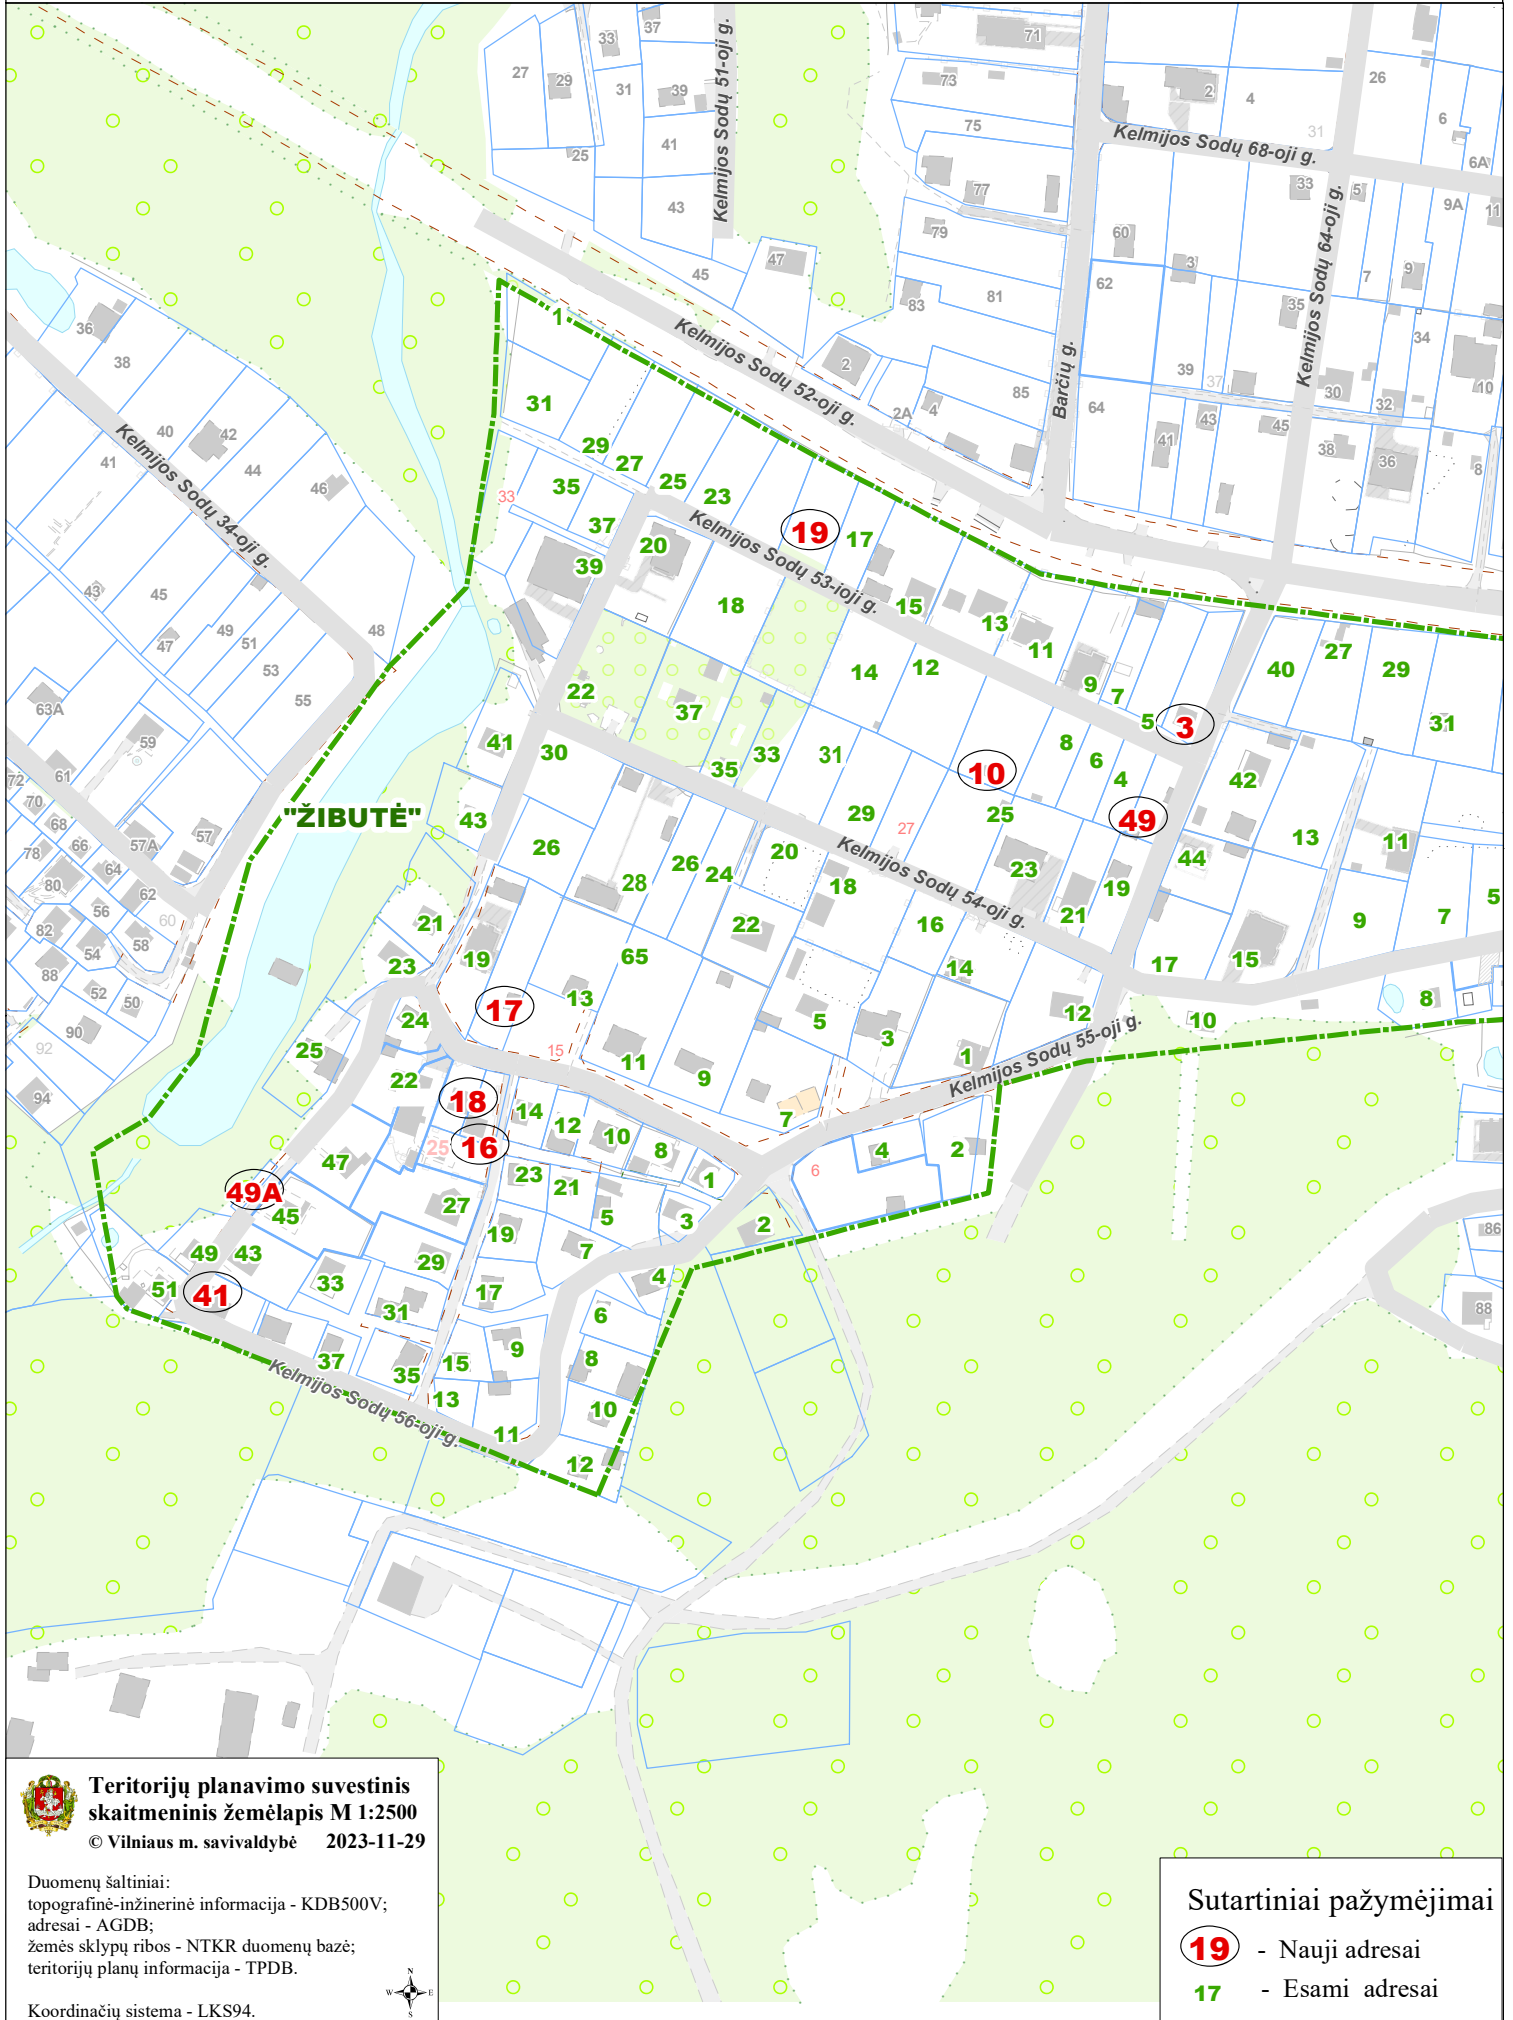

**Teritorijų planavimo suvestinis skaitmeninis žemėlapis M 1:2500**  
© Vilniaus m. savivaldybė 2023-11-29

Duomenų šaltiniai:  
topografinė-inžinerinė informacija - KDB500V;  
adresai - AGDB;  
žemės sklypų ribos - NTKR duomenų bazė;  
teritorijų planų informacija - TPDB.

Koordinatų sistema - LKS94.



**Sutartiniai pažymėjimai**

- 19** - Nauji adresai
- 17** - Esami adresai