



VILNIAUS MIESTO SAVIVALDYBĖS ADMINISTRACIJOS DIREKTORIUS

ĮSAKYMAS DĖL TERITORIJOS TARP K. KALINAUSKO IR J. BASANAVIČIAUS GATVIŲ DETALIOJO PLANO SPRENDINIŲ KOREGAVIMO ŽEMĖS SKLYPE K. KALINAUSKO G. 18 (KADASTRO NR. 0101/0054:337) TVIRTINIMO


Nr.
Vilnius

Vadovaudamasis Lietuvos Respublikos vietos savivaldos įstatymo 27 straipsnio 4 dalimi, Lietuvos Respublikos teritorijų planavimo įstatymo 27 straipsnio 4 dalimi, 28 straipsnio 9 dalimi, Lietuvos Respublikos aplinkos ministro 2014 m. sausio 2 d. įsakymu Nr. D1-8 „Dėl Kompleksinio teritorijų planavimo dokumentų rengimo taisyklių patvirtinimo“ patvirtintų Kompleksinio teritorijų planavimo dokumentų rengimo taisyklių 323.1 papunkčiu ir Vilniaus miesto savivaldybės mero 2024 m. sausio 4 d. potvarkio Nr. 955-30/24 „Dėl Vilniaus miesto savivaldybės administracijos direktoriaus įgaliojimo“ 1.1.2 papunkčiu,

t v i r t i n u Vilniaus miesto savivaldybės tarybos 2001 m. sausio 17 d. sprendimu Nr. 188 „Dėl pritarimo Vilniaus miesto bendrojo plano sprendinių tikslinimui ir teritorijos tarp K. Kalinausko ir J. Basanavičiaus gatvių detaliojo plano sprendinių tvirtinimo“ patvirtinto teritorijos tarp K. Kalinausko ir J. Basanavičiaus gatvių detaliojo plano (registro Nr. T00054320) ir Vilniaus miesto savivaldybės tarybos 2003 m. liepos 30 d. sprendimu Nr. 01A-41-58 „Dėl Tarybos 2001-01-17 sprendimo Nr. 188 „Dėl pritarimo Vilniaus miesto bendrojo plano sprendinių tikslinimui ir teritorijos tarp K. Kalinausko ir J. Basanavičiaus gatvių detaliojo plano sprendinių tvirtinimo“ papildymo“ papildyto detaliojo plano sprendinių koregavimą žemės sklype K. Kalinausko g. 18 (kadastru Nr. 0101/0054:337), kuriuo tikslinamos sklypo statybos ir požeminės dalies statybos zonų ribos bei inžinerinių tinklų ir susisiekimo komunikacijų servitutų išdėstymas pagal pridedamą sklypo planą, kuriam pritarė Teritorijų planavimo komisija.

Administracijos direktorius

Adomas Bužinskas

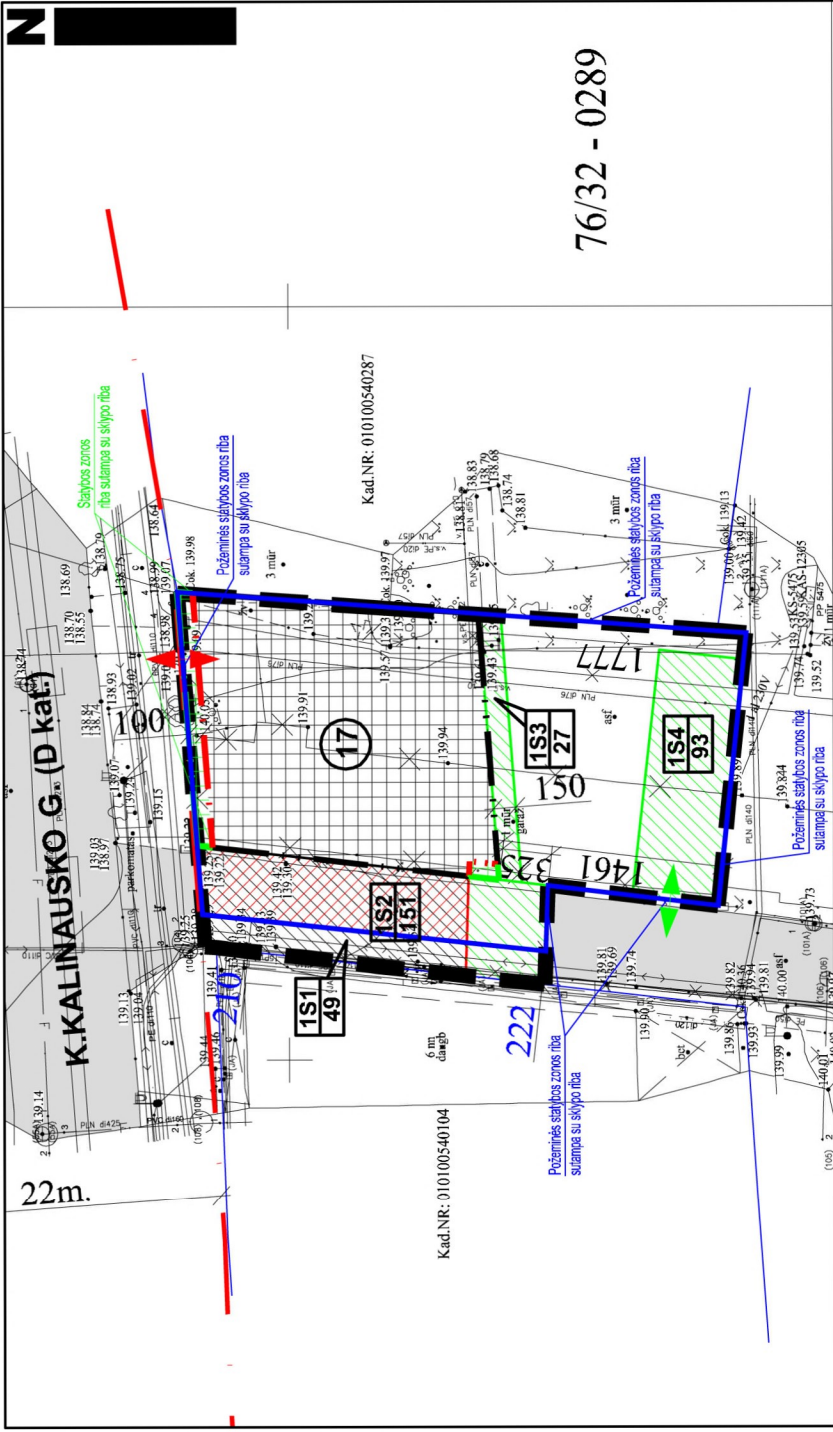

SUTARTINIAI ŽENKLAI

- Planuojamos teritorijos riba
- Esamų sklypų ribos
- Gatvių raudono sijos linijos
- Statybos riba
- Statybos zona
- Naujai tikslinama statybos riba
- Naujai tikslinama statybos zona
- Naikinama statybos linija
- Naikinama statybos riba
- Servituoto zona
- Naujai planuojama servituoto zona

Naikinama 1S1 servituoto zona

Požeminė statybos zonos riba

N - servituoto numeris

M - servituoto plotas, m²

Griaunami statiniai

Sklypo numeris

DP koregavimu naikinamas įvažiavimas -

išvažiavimas į teritoriją


DP koregavimu planuojamas naujas įvažiavimas -

išvažiavimas į teritoriją

Servituoto Nr.	Servituoto kodas	Servitūtų aprašymas	Iki koregavimo suplanuotas servituoto plotas (m ²)	Naujai planuojamos servituoto dalies plotas (m ²)	Naikinamos servituoto dalies servituoto plotas (m ²)	Pakoreguotas servituoto plotas (m ²)
1S1	222	teisė tiesti, aptarnauti, naudoti po žemines, antžemines komunikacijas (tarnaujantis).	116	12	79	49
1S2	215	teisė važiuoti transporto priemonėmis, naudotis pes čiujų taku (tarnaujantis).	116	35	-	151
1S3	202	teisė naudotis pes čiujų taku (tarnaujantis).	-	27	-	27
1S4	215	teisė važiuoti transporto priemonėmis, naudotis pes čiujų taku (tarnaujantis).	-	93	-	93

PASTABA:

1. Kiti (nekoreguojami) detaliojo plano sprendiniai ir reglamentai lieka galioti pagal pirminio detaliojo plano sprendinius.

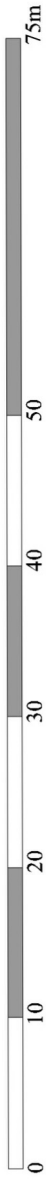

LAIDA	0	10	20	30	40	50	75m
LAIDA	0	TERITORIJŲ PLANAVIMO DOKUMENTO PAVADINIMAS					
KVAL. DOK. NR.	2023 11	TERITORIJOS TARP K. KALINAUSKO IR J. BASANAVIČIAUS GATVIŲ DETALIOJO PLANO (TPD REG. NR. T00054320) KOREGAVIMAS SKLYPE K. KALINAUSKO G. 18 (KADASTRO NR. 0101/0054:337), TIKSLINANT SKLYPO STATYBOS IR POŽEMINĖS DALIES STATYBOS ZONŲ RIBAS BEI INŽINERINIŲ TINKLŲ IR SUSISIEKIMO KOMUNIKACIJŲ SERVIDŲŲ ĮSDĖTYMĄ					
A939 PV	DARIUS KRUNGOLCAS	DOKUMENTO PAVADINIMAS					
32239 PVasist.	PAULIUS LABANAUSKAS	LAIDA					
LT	PLANAVIMO ORGANIZATORIUS IR (ARBA) UZSAKOVAS Vilniaus miesto savivaldybės administracijos direktorius	0					
		PAGRINDINIS BRĖŽINYS					
		MASTELIS 1:500					
		DOKUMENTO ŽYMŪO					
		LAPAS					
		LAPŲ					
		1					
		1					

DETALŪS METADUOMENYS

Dokumento sudarytojas (-ai)	Vilniaus miesto savivaldybė 188710061, Konstitucijos pr. 3, LT-09601, Vilnius
Dokumento pavadinimas (antraštė)	DĖL TERITORIJOS TARP K. KALINAUSKO IR J. BASANAVIČIAUS GATVIŲ DETALIOJO PLANO SPRENDINIŲ KOREGAVIMO ŽEMĖS SKLYPE K. KALINAUSKO G. 18 (KADASTRO NR. 0101/0054:337) TVIRTINIMO
Dokumento registracijos data ir numeris	2025-02-04 Nr. 30-254/25
Dokumento gavimo data ir dokumento gavimo registracijos numeris	–
Dokumento specifikacijos identifikavimo žymuo	ADOC-V1.0
Parašo paskirtis	Pasirašymas
Parašą sukūrusio asmens vardas, pavardė ir pareigos	Adomas Bužinskas, Administracijos direktorius, Administracijos direktorius
Sertifikatas išduotas	ADOMAS BUŽINSKAS, Vilniaus miesto savivaldybės administracija LT
Parašo sukūrimo data ir laikas	2025-02-04 11:37:01 (GMT+02:00)
Parašo formatas	XAdES-T
Laiko žymoje nurodytas laikas	2025-02-04 11:37:02 (GMT+02:00)
Informacija apie sertifikavimo paslaugų teikėją	ADIC CA ECC, Asmens dokumentu israsymo centras prie LR VRM LT
Sertifikato galiojimo laikas	2024-06-18 10:06:41 – 2028-06-17 10:06:41
Informacija apie būdus, naudotus metaduomenų vientisumui užtikrinti	"Registravimas" paskirties metaduomenų vientisumas užtikrintas naudojant "RCSC IssuingCA-2, VI Registru Centras - i.k. 124110246 LT" išduotą sertifikatą "Dokumentų valdymo sistema Avily, Vilniaus miesto savivaldybės administracija, į.k. 188710061 LT", sertifikatas galioja nuo 2024-12-18 11:49:40 iki 2027-12-18 11:49:40
Pagrindinio dokumento priedų skaičius	1
Pagrindinio dokumento pridedamų dokumentų skaičius	–
Priedamo dokumento sudarytojas (-ai)	–
Priedamo dokumento pavadinimas (antraštė)	–
Priedamo dokumento registracijos data ir numeris	–
Programinės įrangos, kuria naudojantis sudarytas elektroninis dokumentas, pavadinimas	Dokumentų valdymo sistema „Avily“, versija 3.5.74.2
Informacija apie elektroninio dokumento ir elektroninio (-ių) parašo (-ų) tikrinimą (tikrinimo data)	Atitinka specifikacijos keliamus reikalavimus. Visi dokumente esantys elektroniniai parašai galioja (2025-02-04 11:56:01)
Paieškos nuoroda	–
Papildomi metaduomenys	Nuorašą suformavo 2025-02-04 11:56:01 Dokumentų valdymo sistema „Avily“