

Žemės sklypo išdėstymo schema



PATVIRTINTA:

Vilniaus miesto savivaldybės administracijos direktorius
2015 m. lapkričio mėn. 30 d. DOKUMENTŲ VALDYMO SKYRIUS
sakymo Nr. 30-3782




ŽEMĖS SKLYPO FORMAVIMO PERTVARKYMO PROJEKTAS. M 1:1000
SPRENDINIŲ BRĖŽINYS
Pertvarkomos teritorijos bendras plotas 0,9775 ha.

DUOMENYS APIE ESAMĄ SKLYPĄ

Adresas	Kadastrinis Nr. Unikalus Nr.	Savininkas	Sklyp. plotas kv.m.	Sklypo naudojimo paskirtis būdas (pobūdis)
Grybautojų g.13	0101-0012-0152	LIETUVOS RESPUBLIKA	9775	Kitos paskirties žemė. Visuomeninės paskirties teritorijos.

Koordinacijų žiniaraštis

Koordinacijų sistema		LKS-94	
Užrašas	Kodas	X	Y
1	R	6067280.49	584952.11
2	R	6067277.49	584972.05
3	R	6067262.49	584970.86
4	R	6067260.99	584985.49
5	R	6067267.20	584996.70
6	R	6067253.11	584996.59
7	R	6067233.62	584996.46
8	R	6067214.49	584996.74
9	R	6067213.49	584999.99
10	R	6067198.49	585062.11
11	R	6067197.63	585065.86
12	R	6067164.74	585051.76
13	R	6067146.34	585044.60
14	R	6067138.80	585012.41
15	R	6067142.99	585008.18
16	R	6067147.99	584999.99
17	R	6067149.99	584996.99
18	R	6067153.49	584988.61
19	R	6067152.99	584982.11
20	R	6067150.49	584970.49
21	R	6067150.49	584963.05
22	R	6067151.49	584958.86
23	R	6067153.49	584954.18
24	R	6067156.49	584945.36
25	R	6067172.49	584950.49
26	R	6067182.49	584950.49
27	R	6067183.99	584943.99
28	R	6067185.99	584934.68
29	R	6067189.49	584931.43
30	R	6067194.99	584929.99
31	R	6067198.49	584931.86
32	R	6067199.99	584935.11
33	R	6067205.49	584936.05
34	R	6067211.99	584936.99
35	R	6067223.99	584939.61
36	R	6067225.49	584941.68
37	R	6067240.49	584951.55
38	R	6067246.99	584960.74
39	R	6067254.99	584957.80
40	R	6067260.49	584948.55
41	R	6067152.26	584991.54
42	R	6067209.27	585017.44
43	R	6067205.87	585031.52
44	R	6067192.05	585063.47

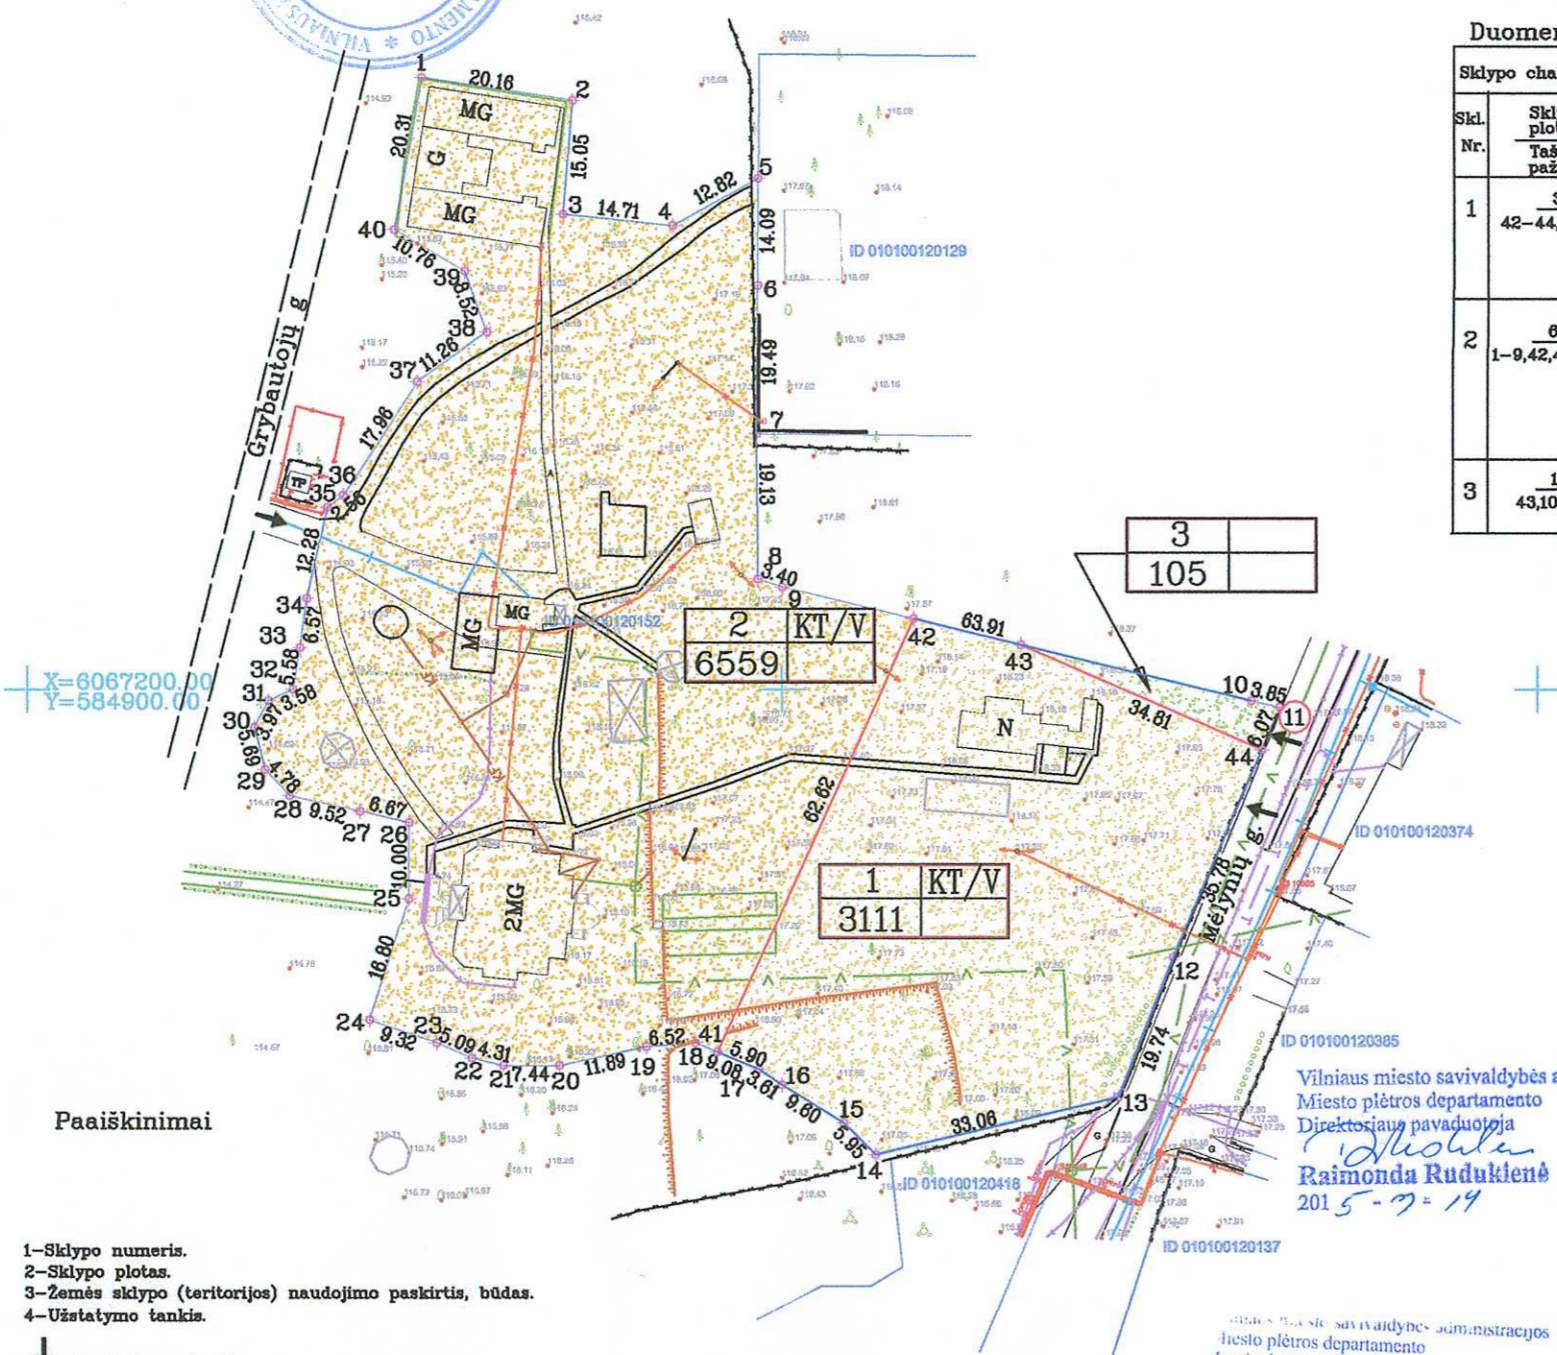

Paiškinimai

- 1-Sklypo numeris.
- 2-Sklypo plotas.
- 3-Žemės sklypo (teritorijos) naudojimo paskirtis, būdas.
- 4-Užstatymo tankis.
- ↓ Įvažiavimas į sklypą.
- V Visuomeninės paskirties teritorijos
- X Sklypo numeris pagal sklypo eksplikaciją
- XXX Sklypo plotas kv.m.
- Esamo sklypo riba
- Naujai suformuota sklypo riba
- Sutartiniai ženklai
- Vandentiekis
- Fekalinė kanalizacija
- Lietaus kanalizacija
- Dujotiekis
- Siluminė
- Elektra
- Ryšiai

DOKUMENTAS PATIKRINTAS
2015 m. 11-13 d. patikrinimo akto Nr. TRA-4652-(8.30)
ISVADA: mitavimas tekiniai tvirtinti
Nacionalinės žemės tarnybos prie ŽŪM
Žemės administravimo departamento
Žemės tvarkymo planavimo skyriaus vyr. specialistė
Asta Jovaišienė

Duomenys apie formuojamus sklypus

Sklypo Nr.	Sklypo charakteristika	Privalomieji reikalavimai	Kiti reikalavimai	
			Sklypo naudojimo paskirtis būdas.	Formuojamam sklypui taikomos specialiosios žemės ir miško naudojimo sąlygos nustatytos LR Vyriausybės nutarimu Nr.343
1	3111 42-44,12-17,41,42	Kitos paskirties žemė Visuomeninės paskirties teritorijos.	XXXIII Rekreacinės teritorijos -3111 kv.m XXVII Saugotini želdiniai (medžiai ir krūmai) augantys ne miškų ūkio paskirties žemėje.-2000 kv.m XLIX Vandentiekio.lietaus ir fekalinės kanalizacijos tinklų ir įrenginių apsaugos zonos. -810 kv.m VI. Elektros linijų apsaugos zonos -250 kv.m	
2	6559 1-9,42,41,18-40,1.	Kitos paskirties žemė Visuomeninės paskirties teritorijos.	XXXIII Rekreacinės teritorijos -6559 kv.m XXVII Saugotini želdiniai (medžiai ir krūmai) augantys ne miškų ūkio paskirties žemėje.-4559 kv.m XLIX Vandentiekio.lietaus ir fekalinės kanalizacijos tinklų ir įrenginių apsaugos zonos. -612 kv.m VI. Elektros linijų apsaugos zonos -152kv.m I. Fyšių linijų apsaugos zonos -227kv.m IX. Dujotiekio apsaugos zonos. -143kv.m	
3	105 43,10,11,11,43.	Atidalinta 105 kv.m ploto miško žemė bus pervesta į laisvos valstybinės žemės fondą.		

Duomenys apie žemės naudmenų kiekybines charakteristikas ir vertę

Žemės naudmenų eksplikacija (ha)											nusausinta žemė	
Žemės ūkio naudmenos				miškai			užstatyta teritorija		vandenys			Kita žemė
iš viso	ariama	sodai	pievos	miškai	keliai	užstatyta teritorija	vandenys	želdiniai	pelkės	pažeista	nenaud.	
-	-	-	-	-	-	0,1111	-	0,2000	-	-	-	-

Duomenys apie žemės naudmenų kiekybines charakteristikas ir vertę

Žemės naudmenų eksplikacija (ha)											nusausinta žemė	
Žemės ūkio naudmenos				miškai			užstatyta teritorija		vandenys			Kita žemė
iš viso	ariama	sodai	pievos	miškai	keliai	užstatyta teritorija	vandenys	želdiniai	pelkės	pažeista	nenaud.	
-	-	-	-	-	-	0,4559	-	0,2000	-	-	-	-

Vilniaus miesto savivaldybės administracijos
Miesto vyriausiasis architektas
Miesto plėtros departamento
Direktorius

Artūras Blotnys
2015-09-14

Vilniaus miesto savivaldybės administracijos
Miesto plėtros departamento
Direktoriaus pavaduotoja
Raimonda Rudukienė
2015-09-14

Vilniaus miesto savivaldybės administracijos
Miesto plėtros departamento
Žemės tvarkymo projektų poskyrio vyr. specialistė
Jovita Žaržojienė
2015-09-10

INŽINERINIAI TINKLŲ
KOORDINACIJŲ ŽINIARAŠTIS
ATITINKA BRĖŽINI

Gretimybė	Gretimo žemės sklypo kadastro Nr.	Pastabos
1-5		VŽF
5-7	010100120129	geodeziškai išmatuotas registruotas
7-11		VŽF
11-13		VŽF
13-1		VŽF

Žemės savininkas (naudotojas):
LIETUVOS RESPUBLIKA

Pastaba: -formuojant žemės sklypo planą naudojama Vilniaus miesto savivaldybės topografinių ir kadastro duomenų bazė

ŽEMĖS SKLYPO FORMAVIMO IR PERTVARKYMO PROJEKTAS. Rengimo tikslas - padalyti sklypą į du atskirus sklypus.			ATESTATO NR. 1R-ŽF-316	PROJEKTUOTOJAS SAVIVALDYBĖS ĮMONĖ "VILNIAUS PLANAS" KONSTITUCIJOS PR.3 LT-09601, Vilnius tel.8698-81851
Vilniaus m. sav. Vilniaus m. Grybautojų g.13 (kadastro Nr. 0101/0012/0152)			2R-FP-510	Sk.gr.vadovas A.Deksnys
SPRENDINIŲ BRĖŽINYS M 1:500			2M-M-68	Matininkas A.Kunigėlis
OBLIEKTO NR. A30-2168	DAIS Ž.P	LAPAS 1	LAPŲ 3	1GKV-945
			2015-09-07	

