



UAB „Gatvita“  
Įm.k. 303045110  
Žemaitės g.21 – kab.53, Vilnius  
Telefonas: 8 675 20 342  
el.p. [info@gatvita.lt](mailto:info@gatvita.lt)

**OBJEKTAS**  
**V. DAUNIO G., ATKARPA NUO VISORIŲ G. IKI**  
**PRIVAŽIAVIMO KELIO, RIBOJANČIO ŽEMĖS SKLYPU,**  
**ADRESU V. DAUNIO G. 2, 2A, 2B STATYBOS**  
**PROJEKTINIAI PASIŪLYMAI**


STATYTOJAS	VILNIAUS MIESTO SAVIVALDYBĖ
PROJEKTO NR.	GA.18-062
STATINIO NUMERIS IR PAVADINIMAS	01 – V. DAUNIO G.
STATINIO PROJEKTO ETAPAS	PROJEKTINIAI PASIŪLYMAI
TOMAS..... DATA	I - TOMAS                      2020-10
STATYBOS RŪŠIS	NAUJA STATYBA
STATINIO KATEGORIJA	NESUDĖTINGAS
STATYBOS VIETA, ADRESAS	VILNIAUS M. SAV., VERKIŲ SEN., V. DAUNIO G. 18
BYLOS ŽYMUO	<b>GA.18-062-01-PP-SMG</b>
LAIDA	-
DIREKTORIUS, PROJEKTO VADOVAS	25341                      E. Jurgelevičius

Vilnius 2020 m

## PROJEKTINIŲ PASIŪLYMŲ AIŠKINAMASIS RAŠTAS

### TURINYS

<b>1. PROJEKTAVIMO PAGRINDAS</b> .....	2
<b>2. PAŽINTINIAI DUOMENYS APIE NUMATOMA STATINĮ</b> .....	2
<b>2.1 Projektuojamas statinys</b> .....	2
<b>2.2 Geografinė vieta</b> .....	2
<b>2.3 Parengti teritorijų planavimo dokumentai</b> .....	3
2.3.1 Galiojantis bendrasis Vilniaus m planas (iki 2015 m).....	3
2.3.2 Vilniaus miesto dviračių trasų specialusis planas.....	5
2.3.3 Rengiamas Vilniaus miesto bendrasis planas.....	6
2.3.4 Detalus planas.....	8
<b>2.4 Išduoti statybos leidimai</b> .....	9
<b>2.5 Geologinių tyrimų duomenys</b> .....	9
<b>3. SIŪLOMI SPRENDIMAI</b> .....	10
<b>3.1 Įvadas</b> .....	10
<b>3.2 Plano sprendiniai</b> .....	10
<b>3.3 Dangos</b> .....	11
<b>3.4 Aplinkos pritaikymas žmonėms su negalia (ŽN)</b> .....	13

0	2020.11.24	Visuomenės supažindinimui su rengiamu projektu			
Laida	Data	Laidos statusas, keitimo priežastis (jei taikoma)			
Kval. Patv. Dok. Nr.	 UAB „GATVITA“ Žemaitės G. 21-53 Vilnius Tel. 8 685 20 342 e.p.: info@gatvita.lt		STATINIO PROJEKTO PAVADINIMAS		
25341	SPV	E. Jurgelevičius	V. Daunio g., atkarpa nuo Visorių g. iki privažiavimo. kelio, ribojančio žemės sklypu, adresu V. Daunio g. 2, 2A, 2B statybos projektas		
			DOKUMENTO PAVADINIMAS		Laida
			Aiškinamasis raštas		-
KALBA	STATYTOJAS IR (ARBA) UŽSAKOVAS		DOKUMENTO ŽYMUO		Lapas Lapų
lt	Vilniaus miesto savivaldybė		GA.18-062-01-PP-SMG.AR		1 13

## 1. PROJEKTAVIMO PAGRINDAS

Projektas atliekamas vadovaujantis projektavimo sutartimi pasirašyta tarp projekto užsakovo ir statytojo Vilniaus miesto savivaldybės, 2018.08.09 Nr.A326-262/18(2.9.4.2-UK7), ir jos pagrindu parengtais dokumentais:

- Prisijungimo prie susisiekimo komunikacijų sąlygomis Nr.18/670, 2018-09-04;
- Projektinių pasiūlymų rengimo užduotimi pasirašyta 2019-10-16 ;

## 2. PAŽINTINIAI DUOMENYS APIE NUMATOMA STATINĮ

### 2.1 Projektuojamas statinys

Šiuo projektu numatoma suprojektuoti V. Daunio gatvės atkarpą nuo esamos Visorių g. iki privažiavimo (link sklypų adresu V. Daunio g. 2, 2A, 2B) ir privažiavimą iki paminėtų sklypų. Gatvė ir privažiavimas numatomi D kategorijos.

Bendros žinios apie statinį


1.	Statytojas	Vilniaus miesto savivaldybė
2.	Statybos vieta	Vilniaus m. sav., Verkių sen., V. Daunio g.;
3.	Statinio paskirtis	Susisiekimo komunikacijos;
4.	Statinio kategorija	Neypatingasis
5.	Statybos rūšis	Nauja statyba
6.	Projekto etapas	Projektiniai pasiūlymai

Projektiniai pasiūlymai parengti remiantis projektinių pasiūlymų rengimo užduotimi, projektavimo darbų sutartimis, atliktais geodeziniais ir geologiniais tyrinėjimais.

### 2.2 Geografinė vieta

Projektuojamas statinys yra Verkių seniūnijoje, dešinėje Geležinio Vilko gatvės pusėje ir ribojasi su Visorių sodais. Šiuo metu privažiavimas prie teritorijos (prie sklypų) galimas iš Kazio Borutos g. (esančios rytinėje teritorijos pusėje), iš Visorių Sodų gatvės esančios šiaurinėje teritorijos pusėje ir iš Prano Vaičaičio g. esančios pietinėje teritorijos dalyje.

Objektas :	V. Daunio g., atkarpa nuo Visorių g. iki privažiavimo kelio, ribojančio žemės sklypu, adresu V. Daunio g. 2, 2A, 2B statybos projektas	GA.18-062-01-PP-SMG.AR		
		Lapas 2	Lapų 13	Laida 0

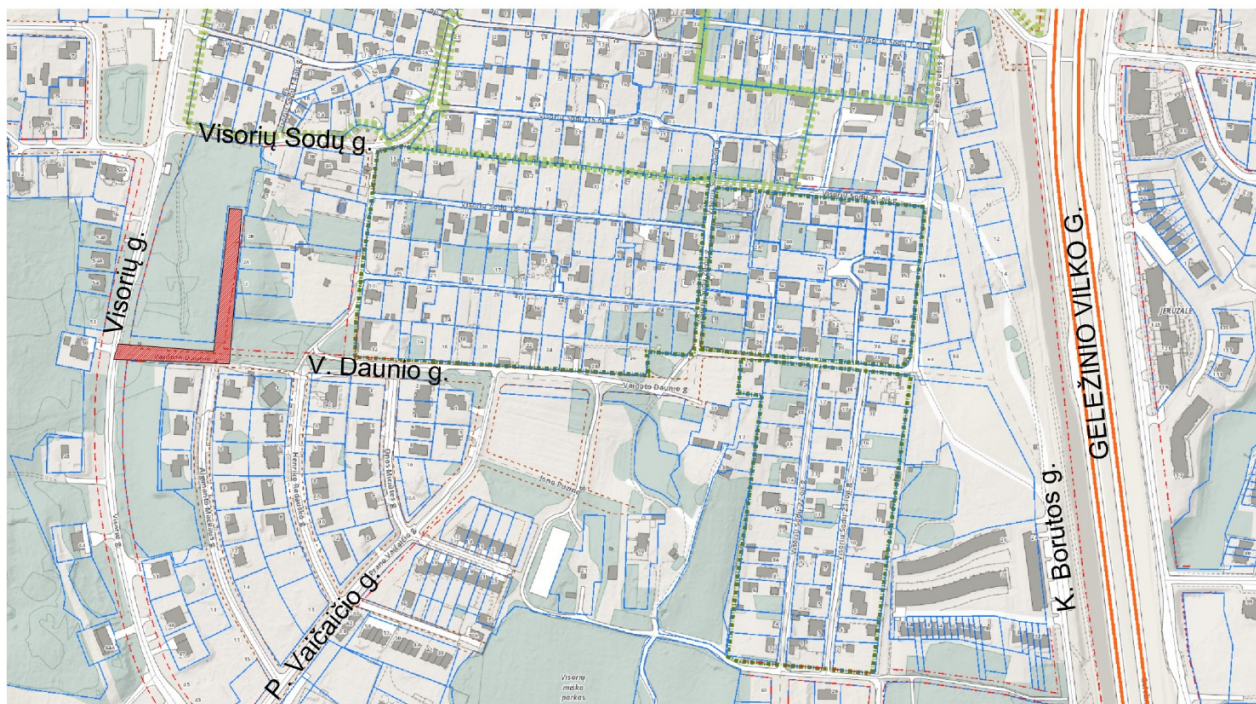



**1 pav.** Situacijos schema

## 2.3 Parengti teritorijų planavimo dokumentai


### 2.3.1 Galiojantis bendrasis Vilniaus m planas (iki 2015 m)

Rengiant projektinius pasiūlymus yra atsižvelgta į galiojantį Vilniaus miesto bendrąjį planą (iki 2015 m). Teritorija yra pažymėta, kaip mažo užstatymo intensyvumo teritorija su intensyviajam naudojimui įrengiamais želdiniais. V. Daunio gatvės sprendiniai nėra detalizuojami, o numatoma (perspektyvinė) dviračių trasa praeina pro šalį aplenkiant V. Daunio gatvę (2 ir 3 pav.).

Objektas : V. Daunio g., atkarpa nuo Visorių g. iki privažiavimo kelio, ribojančio žemės sklypu, adresu V. Daunio g. 2, 2A, 2B statybos projektas	GA.18-062-01-PP-SMG.AR		
	Lapas 3	Lapų 13	Laida 0

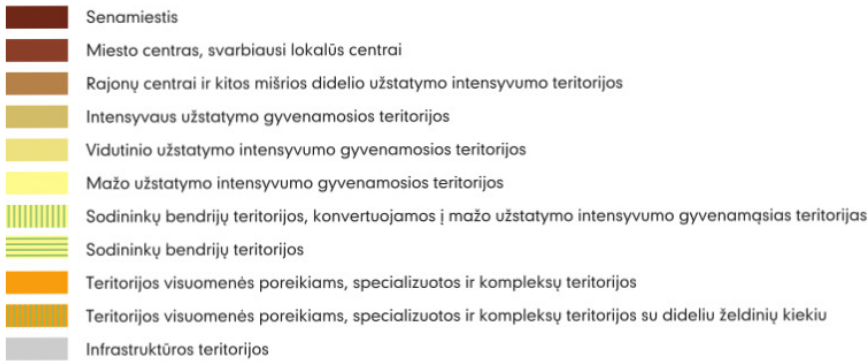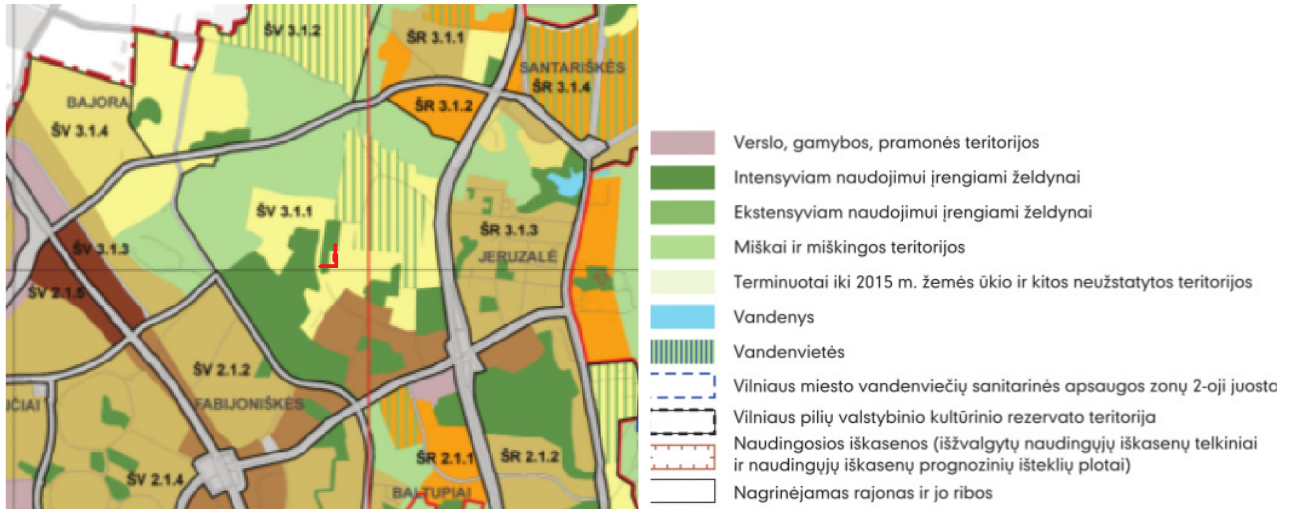

**2 pav.** ištrauka iš Vilniaus m. bendrojo plano (iki 2015m) pagrindinio brėž. su sutartiniais.

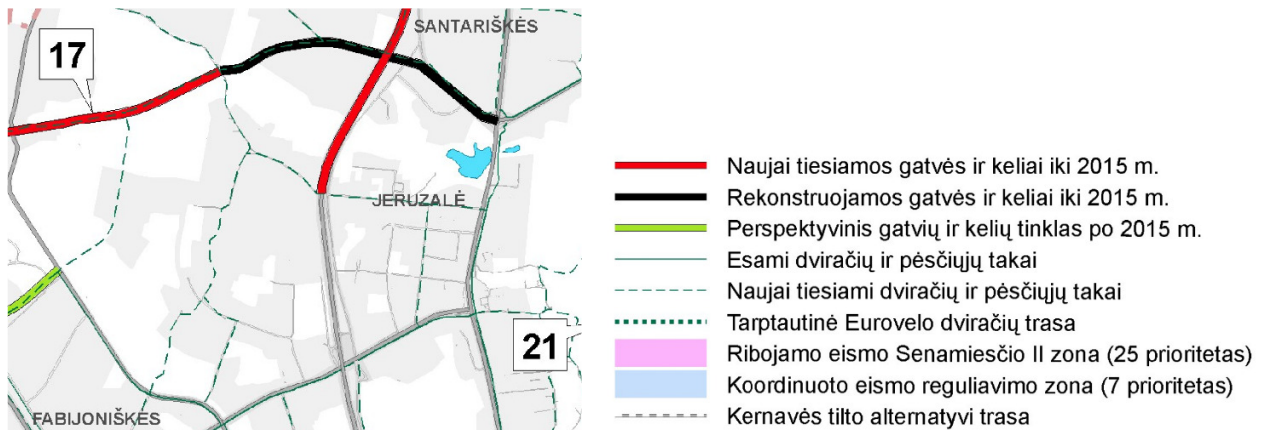


**3 pav.** ištrauka iš Vilniaus m. bendrojo plano (iki 2015m) susisiekimo tinklo plėtros plano.







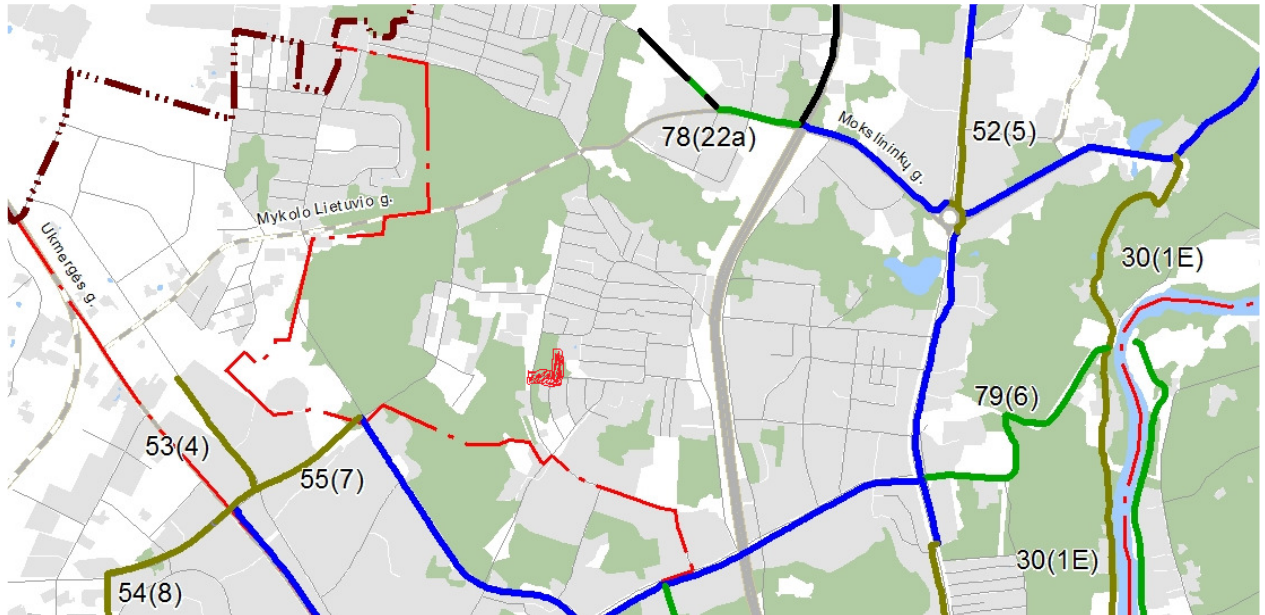




Objektas : V. Daunio g., atkarpa nuo Visorių g. iki privažiavimo kelio, ribojančio žemės sklypu, adresu V. Daunio g. 2, 2A, 2B statybos projektas	GA.18-062-01-PP-SMG.AR		
	Lapas 4	Lapų 13	Laida 0

### 2.3.2 *Vilniaus miesto dviračių trasų specialusis planas*

Vadovaujantis Vilniaus miesto dviračių trasų specialiuoju planu dviračių takų trasos teritoriją aplenkia, žiūrėti (4 pav.)



#### Sutartiniai ženklai

 
-  Esamos magistralinės E1 kategorijos dviračių takų trasos
-  Planuojamos magistralinės E1 kategorijos dviračių takų trasos 2014-2016m
-  Planuojamos magistralinės E1 kategorijos dviračių takų trasos 2017-2018m
-  Esamos rajoninės E2 kategorijos dviračių takų trasos
-  Planuojamos rajoninės E2 kategorijos dviračių takų trasos 2019-2020m
-  Planuojamos vietinės F1 kategorijos dviračių takų trasos 2019-2020 m
-  Alternatyvi trasa
- 23 (16) Atkarpos realizavimo eiliškumas (maršruto numeris)
-  Miesto riba
-  Seniūnijų riba
-  Gatvės
-  Geležinkeliai

**4 pav.** ištrauka iš Vilniaus miesto dviračių trasų specialiojo plano (dviračių takų plėtros sprendinių) brėžinio.


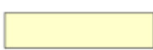




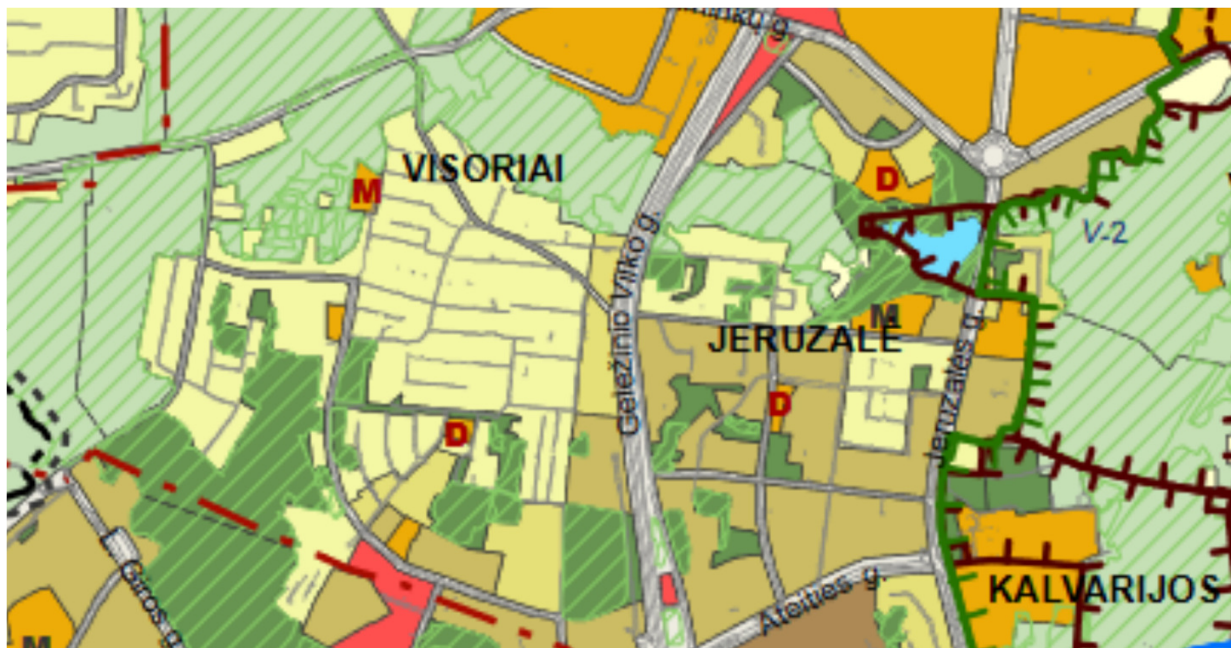

Objektas :	V. Daunio g., atkarpa nuo Visorių g. iki privažiavimo kelio, ribojančio žemės sklypu, adresu V. Daunio g. 2, 2A, 2B statybos projektas	GA.18-062-01-PP-SMG.AR		
		Lapas 5	Lapų 13	Laida 0

### 2.3.3 Rengiamas Vilniaus miesto bendrasis planas

Atsižvelgiant į rengiamo Vilniaus miesto bendrojo plano sprendinius matoma suformuota V. Daunio gatvės jungtis su Visorių gatve, tam suformuotu koridoriumi valstybinės reikšmės miško juostoje (5 pav.)




#### SUTARTINIAI ŽYMĖJIMAI

-  Valstybinės reikšmės miškas
- Gyvenamoji zona:
-  Ekstensyvaus užstatymo gyvenamoji zona
-  Mažo užstatymo intensyvumo gyvenamoji zona
- želdynų zona:
-  Intensyviai naudojamų želdynų zona
-  Ekstensyviai naudojamų želdynų zona
-  Planuojama bendrojo lavinimo mokyklos vieta
-  Planuojamo vaikų darželio vieta
-  Planuojamo tilto vieta

**5 pav.** ištrauka iš rengiamo Vilniaus miesto bendrojo plano pagrindinio brėžinio.

Objektas : V. Daunio g., atkarpa nuo Visorių g. iki privažiavimo kelio, ribojančio žemės sklypu, adresu V. Daunio g. 2, 2A, 2B statybos projektas	GA.18-062-01-PP-SMG.AR		
	Lapas 6	Lapų 13	Laida 0

Dviračių trasos pagal rengiamą Vilniaus miesto bendrąjį planą numatomos Visorių ir Visorių Sodų gatvėse (6 pav.)

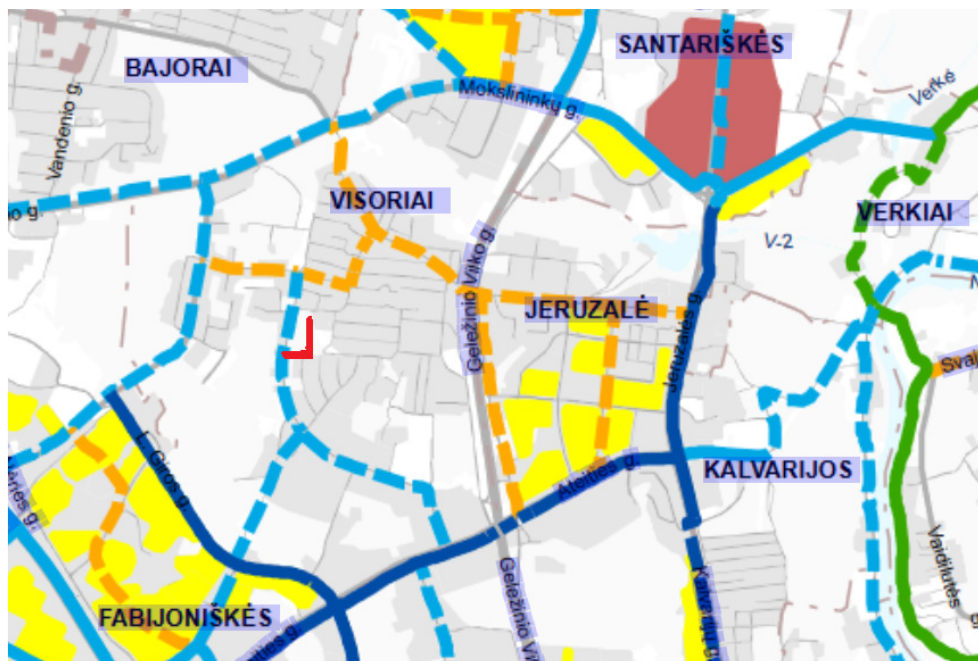

### SUTARTINIAI ŽENKLAI

- Esamos / planuojamos pagrindinės - magistralinės (E) dviračių trasos
- Esamos / planuojamos pagrindinės - tarprajoninės (E) dviračių trasos
- Esamos / planuojamos pagrindinės rekreacinės (E) dviračių trasos
- Esamos / planuojamos vietinės (F) dviračių trasos
- Planuojamas lynų keltuvas
  
- Specializuoto rajono ir senamiesčio netranzitinė zona
- Daugiaaukščio gyvenamojo rajono netranzitinė zona
  
- Vilniaus m. savivaldybės ribos
- Vilniaus m. rajono riba

**6 pav.** ištrauka iš rengiamo Vilniaus miesto bendrojo plano, „Susisiekimo sistemos. Dviračių takų tinklo schemas“ brėžinio.


Objektas :	V. Daunio g., atkarpa nuo Visorių g. iki privažiavimo kelio, ribojančio žemės sklypu, adresu V. Daunio g. 2, 2A, 2B statybos projektas	GA.18-062-01-PP-SMG.AR		
		Lapas 7	Lapų 13	Laida 0

**2.3.4 Detalus planas**

Teritorijoje buvo atliktas „Teritorijos prie Mokyklos g. 70, Vilniuje detalus planas“ kuris buvo atliktas AB „Paminklų restauravimo instituto“ ir patvirtintas 2001 m liepos 18 d. sprendimu Nr.374.



**7 pav. detaliojo plano rengimo vieta.**

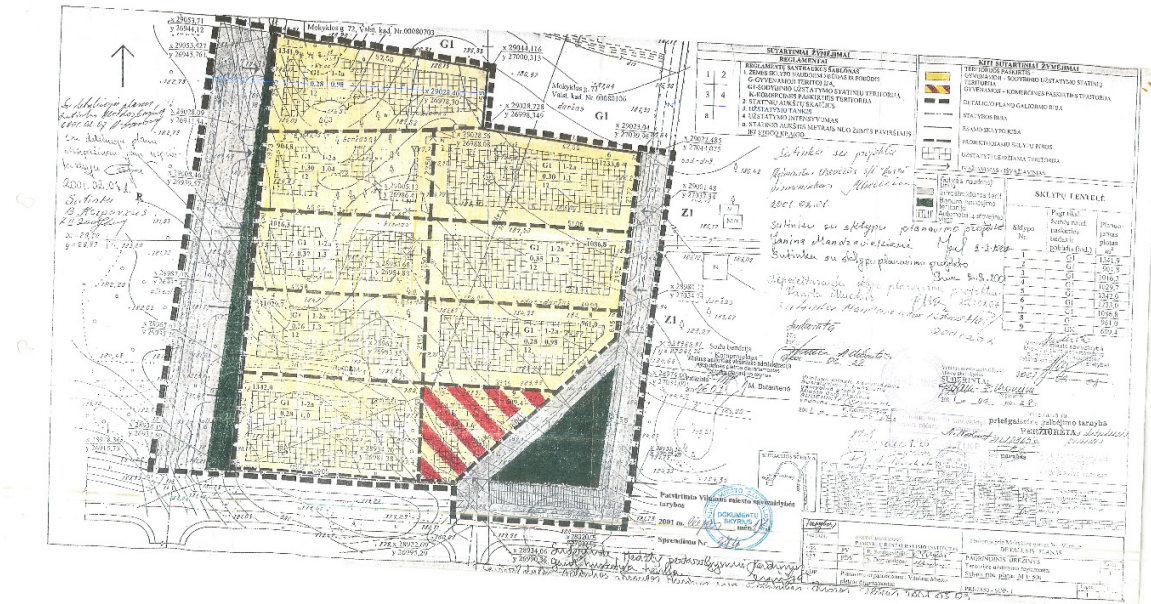


**8 pav. detaliojo plano brėžinys.**

Objektas :	V. Daunio g., atkarpa nuo Visorių g. iki privažiavimo kelio, ribojančio žemės sklypu, adresu V. Daunio g. 2, 2A, 2B statybos projektas	GA.18-062-01-PP-SMG.AR		
		Lapas 8	Lapų 13	Laida 0

## 2.4 Išduoti statybos leidimai

Nagrinėjamoje teritorijoje buvo atliktas „Gyvenamųjų namų Mokyklos g. 70 Vilniuje statybos projektas“, kuriam buvo išduotas statybos leidimas 2007 m. leidimo Nr. GN/979/07-0915. Šiuo metu statybos leidimo galiojimas sustabdytas.

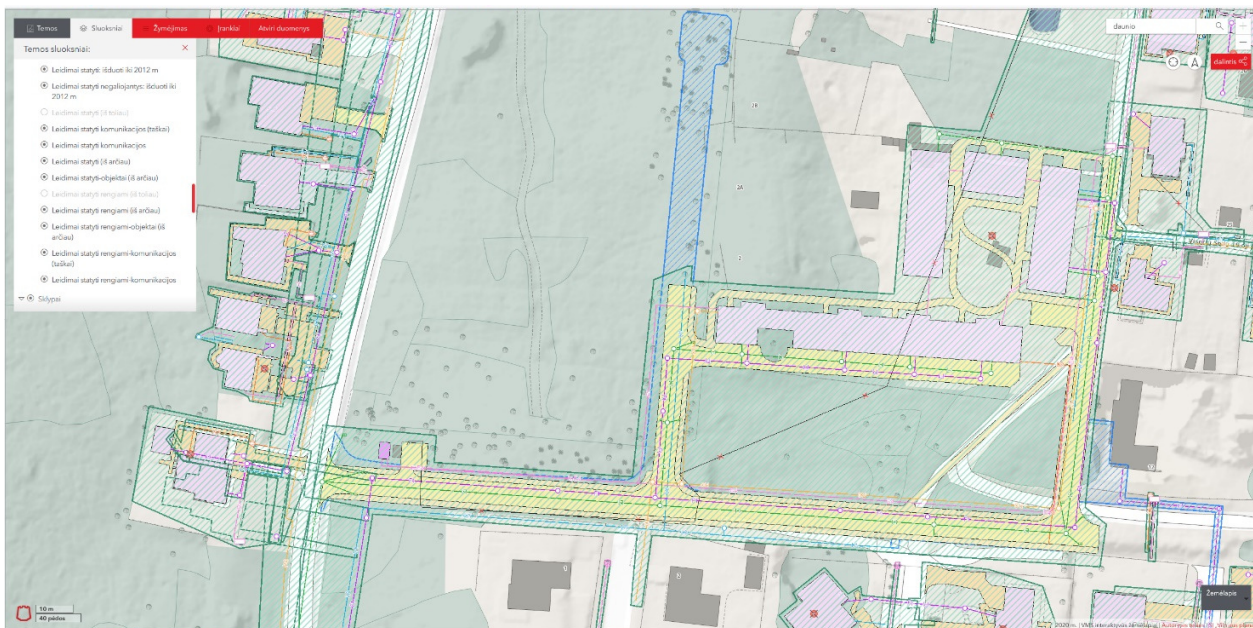

**9 pav.** anksčiau atlikto techninio projekto sprendiniai.

## 2.5 Geologinių tyrimų duomenys

Teritorijoje apimančioje projektuojamą gatvę, bei sklypuose kuriuose numatoma gyvenamųjų namų statyba geologiniai tyrimai buvo atlikti 2019 m. rugpjūčio mėn. Tyrimus atliko UAB „Geoinžinerija“. Viso buvo išgręžti 5 gręžiniai. Gręžinių gylis nuo 0,8 iki 6,0 m.

Tyrimo metu požeminis – gruntinis vanduo sutiktas gręžiniuose Nr.1, 2 5,0 - 5,10 m gylio.

Visorių g. buvo išgręžtas gręžinys nustatyti dangos konstrukcijai. Danga – asfaltbetonis, storis 4 cm, dangos pagrindo gruntai – skalda su žvyru, storis 26 cm, šalčiui atsparų sluoksnį sudaro vidutinio rupumo smėlis [SD], storis 15 cm, sankasos gruntai smėlingas dulkis, storis 33 cm [DL].

Objektas :	V. Daunio g., atkarpa nuo Visorių g. iki privažiavimo kelio, ribojančio žemės sklypu, adresu V. Daunio g. 2, 2A, 2B statybos projektas	GA.18-062-01-PP-SMG.AR		
		Lapas 9	Lapų 13	Laida 0

Pateiktos gruntų geotechninių rodiklių vertės taikytinos tik su sąlyga, kad gruntai bus apsaugoti nuo gamtinės sąrangos suardymo, peršalimo, išdžiūvimo bei išmirkimo.

Eismo intensyvumas

Projektuojamose gatvėse prognozuojamas eismo intensyvumas nedidelis.

### 3. SIŪLOMI SPRENDIMAI

#### 3.1 Įvadas

**Vaidoto Daunio gatvė** projektuojama nuo Visorių gatvės) iki sklypų adresais V. Daunio 2, 2A, 2B. Gatvės raudonos linijos sutampa su suformuotų sklypų ribomis ir atstumas tarp jų sudaro nuo 21,0 m iki 22,0 m (akligatvyje apie 15 m).

Statinių numatomų šiame projekte statyti/rekonstruoti kategorijos

Eil. Nr.	Statinio pavadinimas	Statinio paskirtis (STR 1.01.03:2017)	Statybos rūšis (STR1.01.08:2002)	Statinio kategorija (STR 1.01.03:2017)	
				kategorija	aprašymas
1	2	3	4	5	6
1	V. Daunio gatvė (D)	Susisiekimo komunikacijos (gatvės)	Nauja statyba	Neypatinga sis	-
2	Privažiavimo gatvė (Ds)	Susisiekimo komunikacijos (gatvės)	Nauja statyba	Neypatinga sis	-
3	Lietaus nuotekynė	Nuotekų šalinimo tinklai d200mm, d315 mm	Nauja statyba	Neypatinga sis	
4.	Gatvės apšvietimas	Inžineriniai tinklai	Nauja statyba	Neypatinga sis	

#### 3.2 Plano sprendiniai

**V. Daunio gatvė** projektuojama kaip D kategorijos gatvė su 5,5m pločio važiuojamąją dalimi (t. y. dvi eismo juostos po 2,75 m pločio) ir šaligatviu 1,5 m pločio iš vienos gatvės pusės. V. Daunio gatvė jungiama į esamą Visorių gatvę. Projektuojama

Objektas : V. Daunio g., atkarpa nuo Visorių g. iki privažiavimo kelio, ribojančio žemės sklypu, adresu V. Daunio g. 2, 2A, 2B statybos projektas	GA.18-062-01-PP-SMG.AR		
	Lapas 10	Lapų 13	Laida 0

gatvės atkarpą numatoma apšviesti. Paviršiniam vandeniui nuo projektuojamų dangų nuvesti projektuojama lietaus kanalizacija kurią šiuo projektu numatoma pajungti į infiltracijos šulinius, su galimybe vėliau pasijungti į centralizuotų lietaus nuotekų tinklus. Gatvė projektuojama iškasoje, nes tarp esamo paviršius aukščiausios vietos ir Visorių gatvės važiuojamosios dalies aukščių skirtumas yra apie 4,0 m.

**Privažiavimo gatvė** projektuojama nuo aukščiau aprašomos. Gatvė projektuojama D kategorijos, t.y. 5,5 m pločio (dvi eismo juostos po 2,75 m pločio), ir šaligatviu 1,5 m pločio iš vienos gatvės pusės. Gatvės gale projektuojama automobilių apsisukimo aikštelė 12,0x 12,0 m. gatvėje projektuojamas dvišlaitis nuolydis dangos nuolydis. Paviršinis vanduo surenkamas į lietaus kanalizaciją ir nuvedamas link infiltracijos šulinių. Numatant ateityje pasijungti į centralizuotus lietaus nuotekų tinklus.

### 3.3 Dangos

Projekte numatoma įrengti asfalto dangas važiuojamojoje dalyje ir betoninių plytelių dangas šaligatviuose. Dangos konstrukcijos parenkamos (projektuojamos) vadovaujantis KPT SDK 19, reikalavimais. Asfalto dangos sluoksnių markės parenkamos vadovaujantis IT ASFALTAS 08, 2018-07-10 redakcija . Dangų pagrindai projektuojami vadovaujantis IT SBR 07, 2017 04 28 redakcija.

Vadovaujantis STR 2.06.04:2014 „Gatvės ir vietinės reikšmės keliai. Bendrieji reikalavimai“ XI skyriaus 15 lentelę, atsižvelgiant į gatvės kategoriją: parenkama **DK 0,3** – dangos konstrukcija.

Betoninių plytelių danga šaligatviuose parenkama tokia, kad galėtų užvažiuoti aptarnaujantis transportas, vadovaujantis KPT SDK 19 , 129 p., 132 p., 136 p., bei lentelėmis Nr. 8 ir Nr. 13.

Įvažiavimai į kiemus ir privažiavimai prie privačių žemės sklypu nenumatomi.

#### **Šaligatvių (taku) dangos konstrukcija**

Šalčiui atspari dangos konstrukcija, 45 cm	1.	Betoninės plytelės	h=8,0 cm
	2.	Skaldos atsijos	h=3,0 cm
	3.	Skaldos pagrindo 0/32 frakc. sl. $E_{v2} \geq 100$ MPa	h=15,0 cm
	4.	Apsauginis šalčiui atsparus sluoksnis $k_f \geq 1 \times 10^{-5}$ m/s,	h=19,0 cm
	5.	Esami pagrindai suprofiluoti ir sutankinti iki $E_{v2} \geq 45$ MPa.	-

Objektas :	V. Daunio g., atkarpa nuo Visorių g. iki privažiavimo kelio, ribojančio žemės sklypu, adresu V. Daunio g. 2, 2A, 2B statybos projektas	GA.18-062-01-PP-SMG.AR		
		Lapas 11	Lapų 13	Laida 0

### **Dangos važiuojamojoje dalyje**

Dangos konstrukcijos klasė projektuojamose gatvėse parenkama vadovaujantis KPT SDK 19, 5lentelė. V.Daunio gatvėje numatoma įrengti DK 0,3 – klasės dangos konstrukciją iš asfalto dangos.

Dangos konstrukcijos sluoksnių storis parenkamas vadovaujantis KPT SDK 19.

Asfalto danga Daujoto g. (konstrukcijos klasė DK 0,3):

Šalčiui atspari dangos konstrukcija	1.	Viršutinis asfalto dangos sluoksnis AC 11 VN	h=4,0 cm
	2.	Asfalto pagrindo sluoksnis AC 22 PN	h=8,0 cm
	3.	Skaldos pagrindo sl. 0/45 frakc. sl. $E_{V2} \geq 120$ MPa	h=20,0 cm
	4.	Apsauginis šalčiui atsparus sluoksnis, $E_{V2} \geq 80$ MPa	h=*
	5.	Esami pagrindai suprofiluoti ir sutankinti iki $E_{V2} \geq 45$ MPa.	-

\* Sluoksnio storis nustatomas techninio projekto rengimo metu.

Trinkelėjų danga įvažiavime. (konstrukcijos klasė DK 0,3):

Šalčiui atspari dangos konstrukcija	1.	Betoninės trinkelės	h=8,0 cm
	2.	Išlyginamasi skaldos atsijų sl. 0/5 frakc.	h=3,0 cm
	3.	Skaldos pagrindo sl. 0/45 frakc. sl. $E_{V2} \geq 120$ MPa	h=15,0 cm
	4.	Apsauginis šalčiui atsparus sluoksnis, $E_{V2} \geq 80$ MPa	h=*
	5.	Esami pagrindai suprofiluoti ir sutankinti iki $E_{V2} \geq 45$ MPa.	-

\* Sluoksnio storis nustatomas techninio projekto rengimo metu.

Tarp važiuojamosios dalies ir šaligatvių rengiamas betoninis gatvės bortas 100x30x15 cm ant betono C16/20 pagrindo (h=20,0 cm), pakeltas per 10-12,0 cm virš važiuojamosios dalies.

Tarp šaligatvio ir vejos rengiami betoniniai vejos bortai, 100x20x8 cm ant betono C16/20 pagrindo (h=10,0 cm).

Ties įvažiavimo prie el.pastotės rengiami įvažiavimo bortai 100x22x15 cm, ant betono C16/20 pagrindo (h=20,0 cm).

Objektas :	V. Daunio g., atkarpa nuo Visorių g. iki privažiavimo kelio, ribojančio žemės sklypu, adresu V. Daunio g. 2, 2A, 2B statybos projektas	GA.18-062-01-PP-SMG.AR		
		Lapas 12	Lapų 13	Laida 0

### 3.4 Aplinkos pritaikymas žmonėms su negalia (ŽN)

Šaligatvis suprojektuotas atsižvelgiant į ŽN poreikius ir vadovaujantis STR 2.03.01:2001 „Statiniai ir teritorijos. Reikalavimai žmonių su negalia reikmėms“.

Visose vietose ties šaligatvio susikirtimais su važiuojamąją dalimi šaligatvio dangos paviršius suvedamas į vieną lygį su važiuojamąją dalimi.

Kelio ženklai esantys šalia pėsčiųjų tako (šaligatvio) pakelti nuo dangos viršaus 2500 mm (atstumas duotas nuo dangos viršaus iki ženklo apačios. Tako ribose neturi būti kelio ženklų ar apšvietimo atramų stulpų.

Ant pėsčiųjų takų neturi būti dangčių, grotų, trapų ir kitų kliūčių kyšančių aukščiau, ar įleistų giliau kaip 10 mm nuo tako paviršiaus;

Objektas :	V. Daunio g., atkarpa nuo Visorių g. iki privažiavimo kelio, ribojančio žemės sklypu, adresu V. Daunio g. 2, 2A, 2B statybos projektas	GA.18-062-01-PP-SMG.AR		
		Lapas 13	Lapų 13	Laida 0

TVIRTINU

Vilniaus miesto savivaldybės administracijos  
Infrastruktūros skyriaus vyresnysis patarėjas,  
pavadojantis vedėją  
Arūnas Visockas

2019 m. 10 mėn. 15 d.

## PROJEKTINIŲ PASIŪLYMŲ RENGIMO UŽDUOTIS

1. **Statytojas:** *Vilniaus miesto savivaldybė*
2. **Objekto pavadinimas:** *V. Daunio g. atkarpos nuo Visorių gatvės iki privažiavimo kelio, ribojančio žemės sklypu, adresu V. Daunio g. 2, 2A, 2B statybos projektiniai pasiūlymai*
3. **Statybos rūšis:** *Nauja statyba*
4. **Objekto rūšis:** *Susisiekimo komunikacijos (8.2)*
5. **Projektinių pasiūlymų paskirtis:** *Informuoti visuomenę apie statinio projektavimą pagal statybos techninio reglamento STR 1.04.04:2017 „Statinio projektavimas, projekto ekspertizė“*
6. **Projektinių pasiūlymų apimtis:**
  - 6.1. *Suplanuoti susisiekimo infrastruktūrą pagal Prisijungimo prie susisiekimo komunikacijų sąlygų Nr. 18/97, 2018-09-04 reikalavimus.*
  - 6.2. *Projektinių pasiūlymų apimtis turi atitikti STR 1.04.04:2017 „Statinio projektavimas, projekto ekspertizė“ reikalavimus.*
7. **Projektinių pasiūlymų sudėtis:**
  - 7.1. *Aiškinamasis raštas;*
  - 7.2. *Dangų planas;*
  - 7.3. *Skersiniai pjūviai.*
8. **Projektinius pasiūlymus derinti su:** *Vilniaus miesto savivaldybės administracijos Infrastruktūros darbų priežiūros ir inžinerinių statinių projektų ir projektinių pasiūlymų vertinimo darbo grupe.*
9. **Projekto dokumentų komplektų skaičius:**
  - 9.1. *Projekto bylų skaičius – 1 egz.*
  - 9.2. *Kompiuterinė laikmena – 1 egz. kiekvienos rinkmenos (failo) minimalus raiškos reikalavimas 200 dpi. Maksimalus dydis – 30MB, galimi formatai – pdf, jpg.*
  - 9.3. *Kompiuterinėje laikmenoje įrašyti projektiniai pasiūlymai turi būti pasirašyti juos parengusių asmenų elektroniniais parašais.*

Vilniaus miesto savivaldybės administracijos  
Infrastruktūros skyriaus  
Projektavimo poskyrio vyr. specialistė

Sonata Čapienė  
20 19-10-16  
Kvalifikacijos atestatas Nr. 16457, 27167



**VILNIAUS MIESTO SAVIVALDYBĖS ADMINISTRACIJOS  
INFRASTRUKTŪROS SKYRIUS**

Savivaldybės biudžetinė įstaiga, Konstitucijos pr. 3, LT-09601 Vilnius. Duomenys kaupiami ir saugomi Juridinių asmenų registre, kodas 188710061.  
Departamento duomenys: Savivaldybės biudžetinės įstaigos filialas, Konstitucijos pr. 3, LT-09601 Vilnius, kodas 188751791, tel. (8 5) 211 2155,  
faks. (8 5) 211 2222, el. p. savivaldybe@vilnius.lt, interneto svetainė www.vilnius.lt

---

UAB „GATVITA“

2019-11

Nr. A51-

/19(3.3.2.26E-INF

I

Nr.

**DĖL PROJEKTO „V. DAUNIO G., ATKARPA NUO VISORIŲ G. IKI PRIVAŽIAVIMO  
KELIO, RIBOJANČIO ŽEMĖS SKLYPU, ADRESU V. DAUNIO G.2, 2A, 2B, STATYBOS  
PROJEKTAS“ PROJEKTINIŲ PASIŪLYMŲ**

Vilniaus miesto savivaldybės administracijos Infrastruktūros darbų priežiūros ir inžinerinių statinių projektų ir projektinių pasiūlymų vertinimo darbo grupė peržiūrėjo V. Daunio g., atkarpa nuo Visorių g. iki privažiavimo kelio, ribojančio žemės sklypu, adresu V. Daunio g. 2, 2A, 2B statybos projekto projektinius pasiūlymus ir pasiūlymų sprendiniams pritaria.

Skyriaus vedėjas

Virginijus Pauža

**DETALŪS METADUOMENYS**

<b>Dokumento sudarytojas (-ai)</b>	Vilniaus miesto savivaldybė 188710061, Konstitucijos pr. 3, LT-09601, Vilnius
<b>Dokumento pavadinimas (antraštė)</b>	DĖL PROJEKTO „V. DAUNIO G., ATKARPA NUO VISORIŲ G. IKI PRIVAŽIAVIMO KELIO, RIBOJANČIO ŽEMĖS SKLYPU, ADRESU V. DAUNIO G.2, 2A, 2B, STATYBOS PROJEKTAS“ PROJEKTINIŲ PASIŪLYMŲ
<b>Dokumento registracijos data ir numeris</b>	2019-11-27 Nr. A51-114518/19(3.3.2.26E-INF)
<b>Dokumento gavimo data ir dokumento gavimo registracijos numeris</b>	–
<b>Dokumento specifikacijos identifikavimo žymuo</b>	ADOC-V1.0
<b>Parašo paskirtis</b>	Vizavimas
<b>Parašą sukūrusio asmens vardas, pavardė ir pareigos</b>	Linas Bartusevičius, Projektavimo poskyrio vedėjas, Infrastruktūros skyrius
<b>Sertifikatas išduotas</b>	LINAS,BARTUSEVIČIUS LT
<b>Parašo sukūrimo data ir laikas</b>	2019-11-26 15:08:39 (GMT+02:00)
<b>Parašo formatas</b>	XAdES-T
<b>Laiko žymoje nurodytas laikas</b>	2019-11-26 15:08:59 (GMT+02:00)
<b>Informacija apie sertifikavimo paslaugų teikėją</b>	EID-SK 2016, AS Sertifitseerimiskeskus EE
<b>Sertifikato galiojimo laikas</b>	2019-08-30 17:52:14 – 2024-08-28 23:59:59
<b>Parašo paskirtis</b>	Pasirašymas
<b>Parašą sukūrusio asmens vardas, pavardė ir pareigos</b>	Virginijus Pauža, Infrastruktūros skyriaus vedėjas, Infrastruktūros skyrius
<b>Sertifikatas išduotas</b>	VIRGINIJUS PAUŽA, Vilniaus miesto savivaldybės administracija LT
<b>Parašo sukūrimo data ir laikas</b>	2019-11-26 15:35:29 (GMT+02:00)
<b>Parašo formatas</b>	XAdES-T
<b>Laiko žymoje nurodytas laikas</b>	2019-11-26 15:35:39 (GMT+02:00)
<b>Informacija apie sertifikavimo paslaugų teikėją</b>	ADIC CA-A, Asmens dokumentu israsymo centras prie LR VRM LT
<b>Sertifikato galiojimo laikas</b>	2017-11-17 10:04:02 – 2020-11-16 10:04:02
<b>Informacija apie būdus, naudotus metaduomenų vientisumui užtikrinti</b>	"Registravimas" paskirties metaduomenų vientisumas užtikrintas naudojant "RCSC IssuingCA, VI Registru centras - i.k. 124110246 LT" išduotą sertifikatą "Dokumentų valdymo sistema Avilyš, Vilniaus miesto savivaldybės administracija, į.k.188710061 LT", sertifikatas galioja nuo 2018-12-27 14:17:37 iki 2021-12-26 14:17:37
<b>Pagrindinio dokumento priedų skaičius</b>	–
<b>Pagrindinio dokumento pridedamų dokumentų skaičius</b>	–
<b>Priedamo dokumento sudarytojas (-ai)</b>	–
<b>Priedamo dokumento pavadinimas (antraštė)</b>	–
<b>Priedamo dokumento registracijos data ir numeris</b>	–
<b>Programinės įrangos, kuria naudojantis sudarytas elektroninis dokumentas, pavadinimas</b>	Dokumentų valdymo sistema „Avilyš“, versija 3.5.15
<b>Informacija apie elektroninio dokumento ir elektroninio (-ių) parašo (-ų) tikrinimą (tikrinimo data)</b>	Atitinka specifikacijos keliamus reikalavimus. Visi dokumente esantys elektroniniai parašai galioja (2019-11-27 08:03:45)
<b>Paieškos nuoroda</b>	–
<b>Papildomi metaduomenys</b>	Nuorašą suformavo 2019-11-27 08:03:45 Dokumentų valdymo sistema „Avilyš“





UAB „Gatvita“  
Įm.k. 303045110  
Žemaitės g.21 – kab.53, Vilnius  
Telefonas: 8 675 20 342  
el.p. [info@gatvita.lt](mailto:info@gatvita.lt)

**OBJEKTAS**  
**V. DAUNIO G., ATKARPA NUO VISORIŲ G. IKI**  
**PRIVAŽIAVIMO KELIO, RIBOJANČIO ŽEMĖS SKLYPU,**  
**ADRESU V. DAUNIO G. 2, 2A, 2B STATYBOS**  
**PROJEKTAS**

---


BRĖŽINIAI

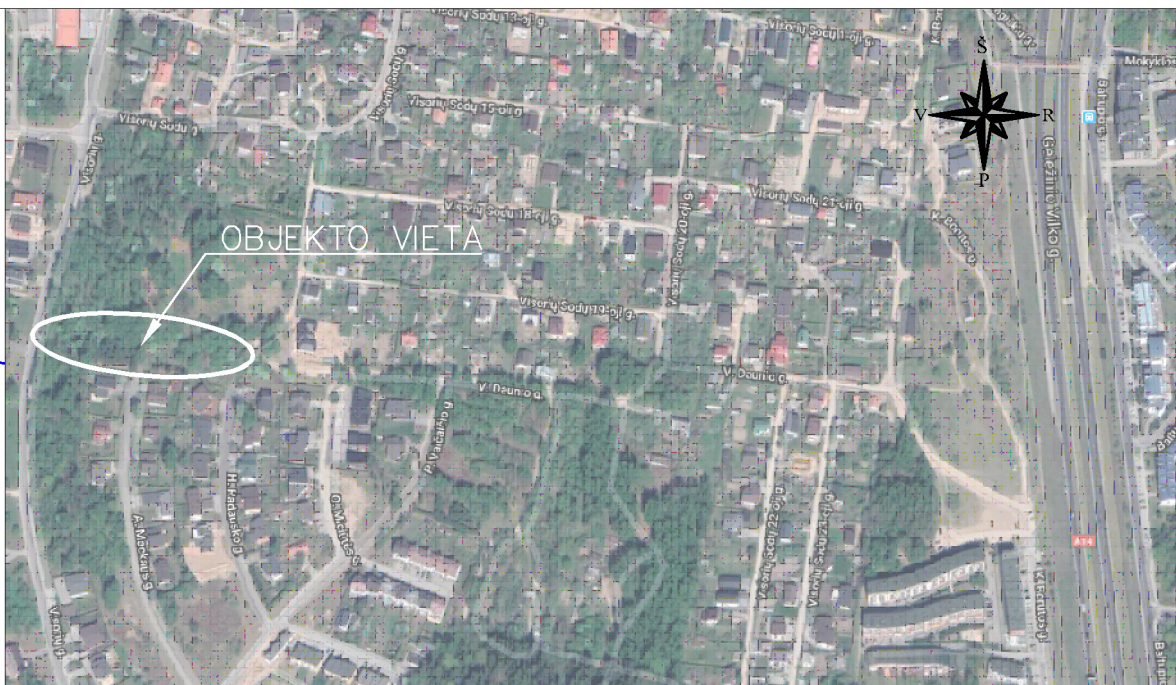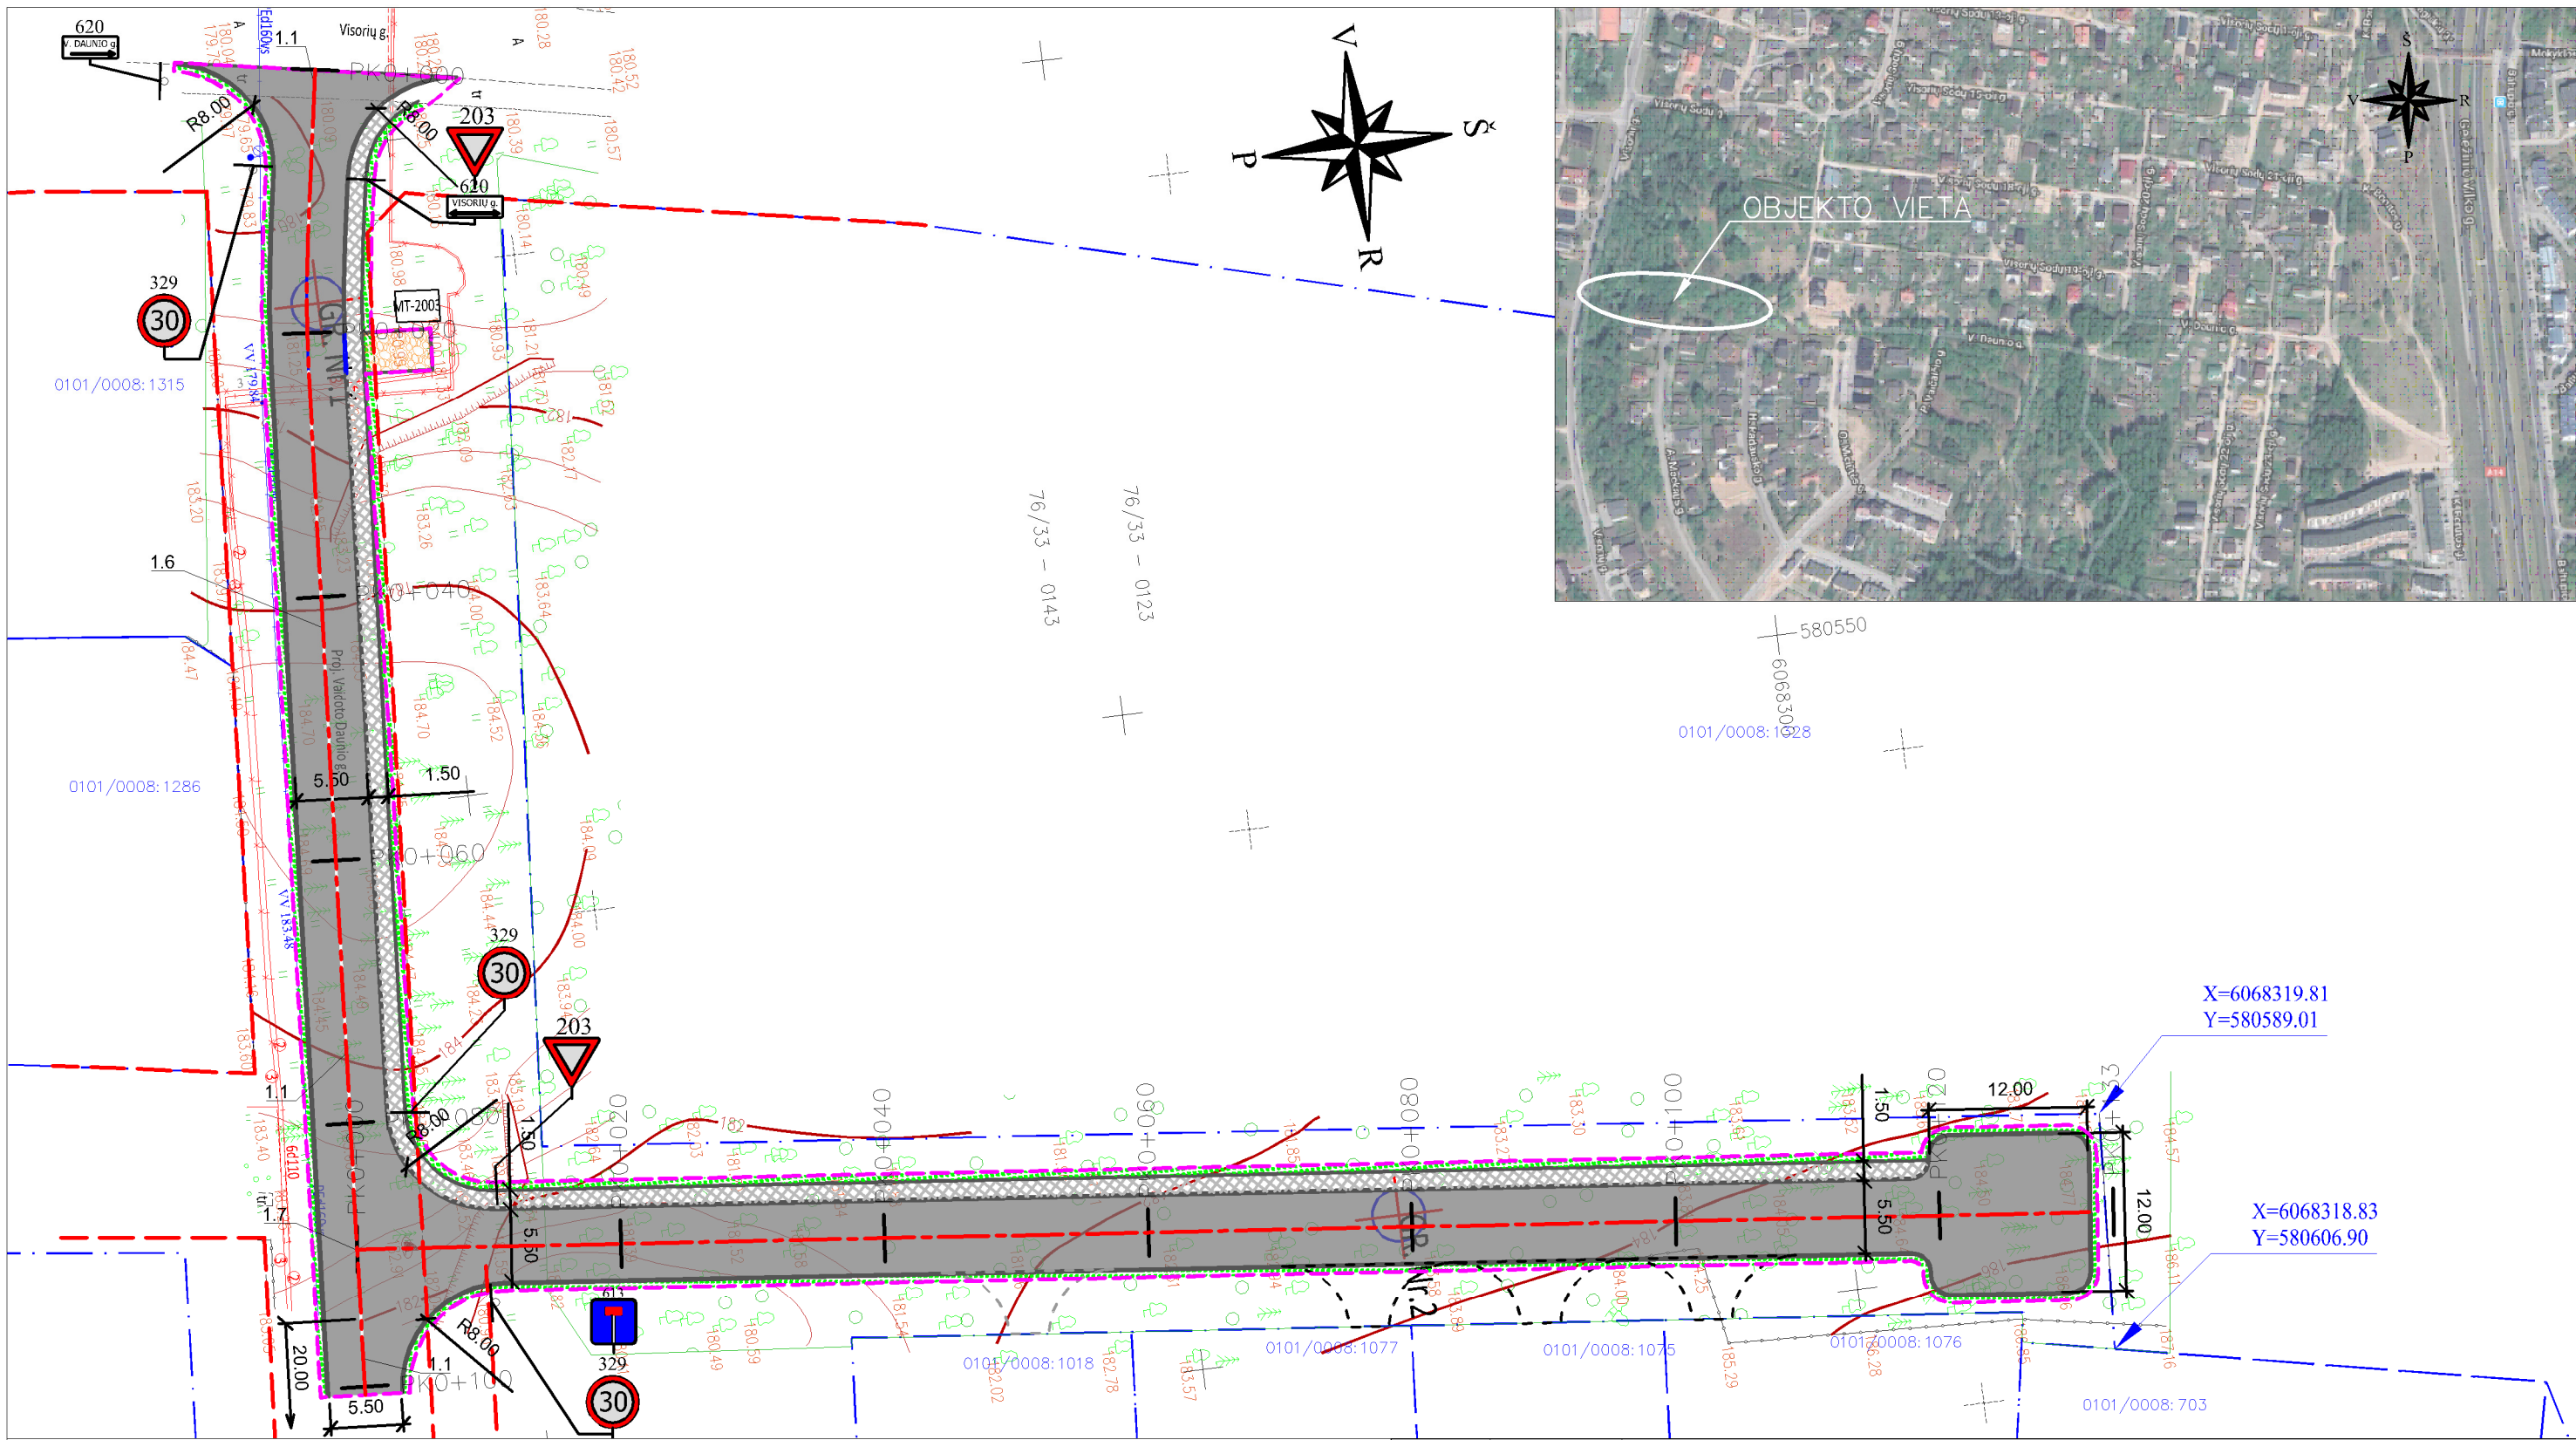


SUTARTINIAI ŽENKLAI			
	Projektuojama asfalto danga		Sklypų ribos
	Projektuojama betoninių plytelių danga		Projektuojama gatvės ašis
	Projektuojama betoninių trinkelų danga		Projektuojami betoniniai gatvės bordiūrai 100x30x15
	Projektuojama žvyro danga		Projektuojami betoniniai įvažiavimo bordiūrai 100x27x15
	Atstatomi plotai, užsėjant veja		Projektuojami betoniniai vejos bordiūrai 100x20x8
			Gatvių raudonosios linijos
			Darbų riba

SJ „Vilniaus planas“  
 Geografinių informacinių  
 sistemų poskyris  
 Karolis Dambrauskas  
 2020 10 21  
 PP\_1175

0	2019-09-	Statybos leidimui, konkursui		
Laida			Keitimų pavadinimas (priežastis)	
Atestato Nr.	UAB "Gatvita" Žemaitės g. 21, Vilnius tel.: 8 675 20 342, el.p. info@gatvita.lt		STATINIO PROJEKTO PAVADINIMAS	
25341	SPV	E. Jurgelevičius	V. DAUNIO G, ATKARPOS NUO VISORIŲ G. IKI PRIV. KELIO, RIBOJANČIO ŽEMĖS SKLYPUS, ADRESU V. DAUNIO G. 2, 2A, 2B IR PRIV. KELIO NUO V. DAUNIO G. IKI IR TIES ŽEMĖS SKLYPU (0101/0008:1076) STATYBOS PROJEKTAS	
25342	SPDV	E. Jurgelevičius	DOKUMENTO PAVADINIMAS	
	INŽ. PROJ.	T. Šurubura	DANGŲ IR EISMO ORGANIZAVIMO PLANAS	
Kalba	STATYTOJAS IR (ARBA) UŽSAKOVAS		M 1:500	
lt	VILNIAUS MIESTO SAVIVALDYBĖ		DOKUMENTO ŽYMUO	
			GA.18-062-01-PP-SMG.B-01	LAPAS LAPŲ
				1 1

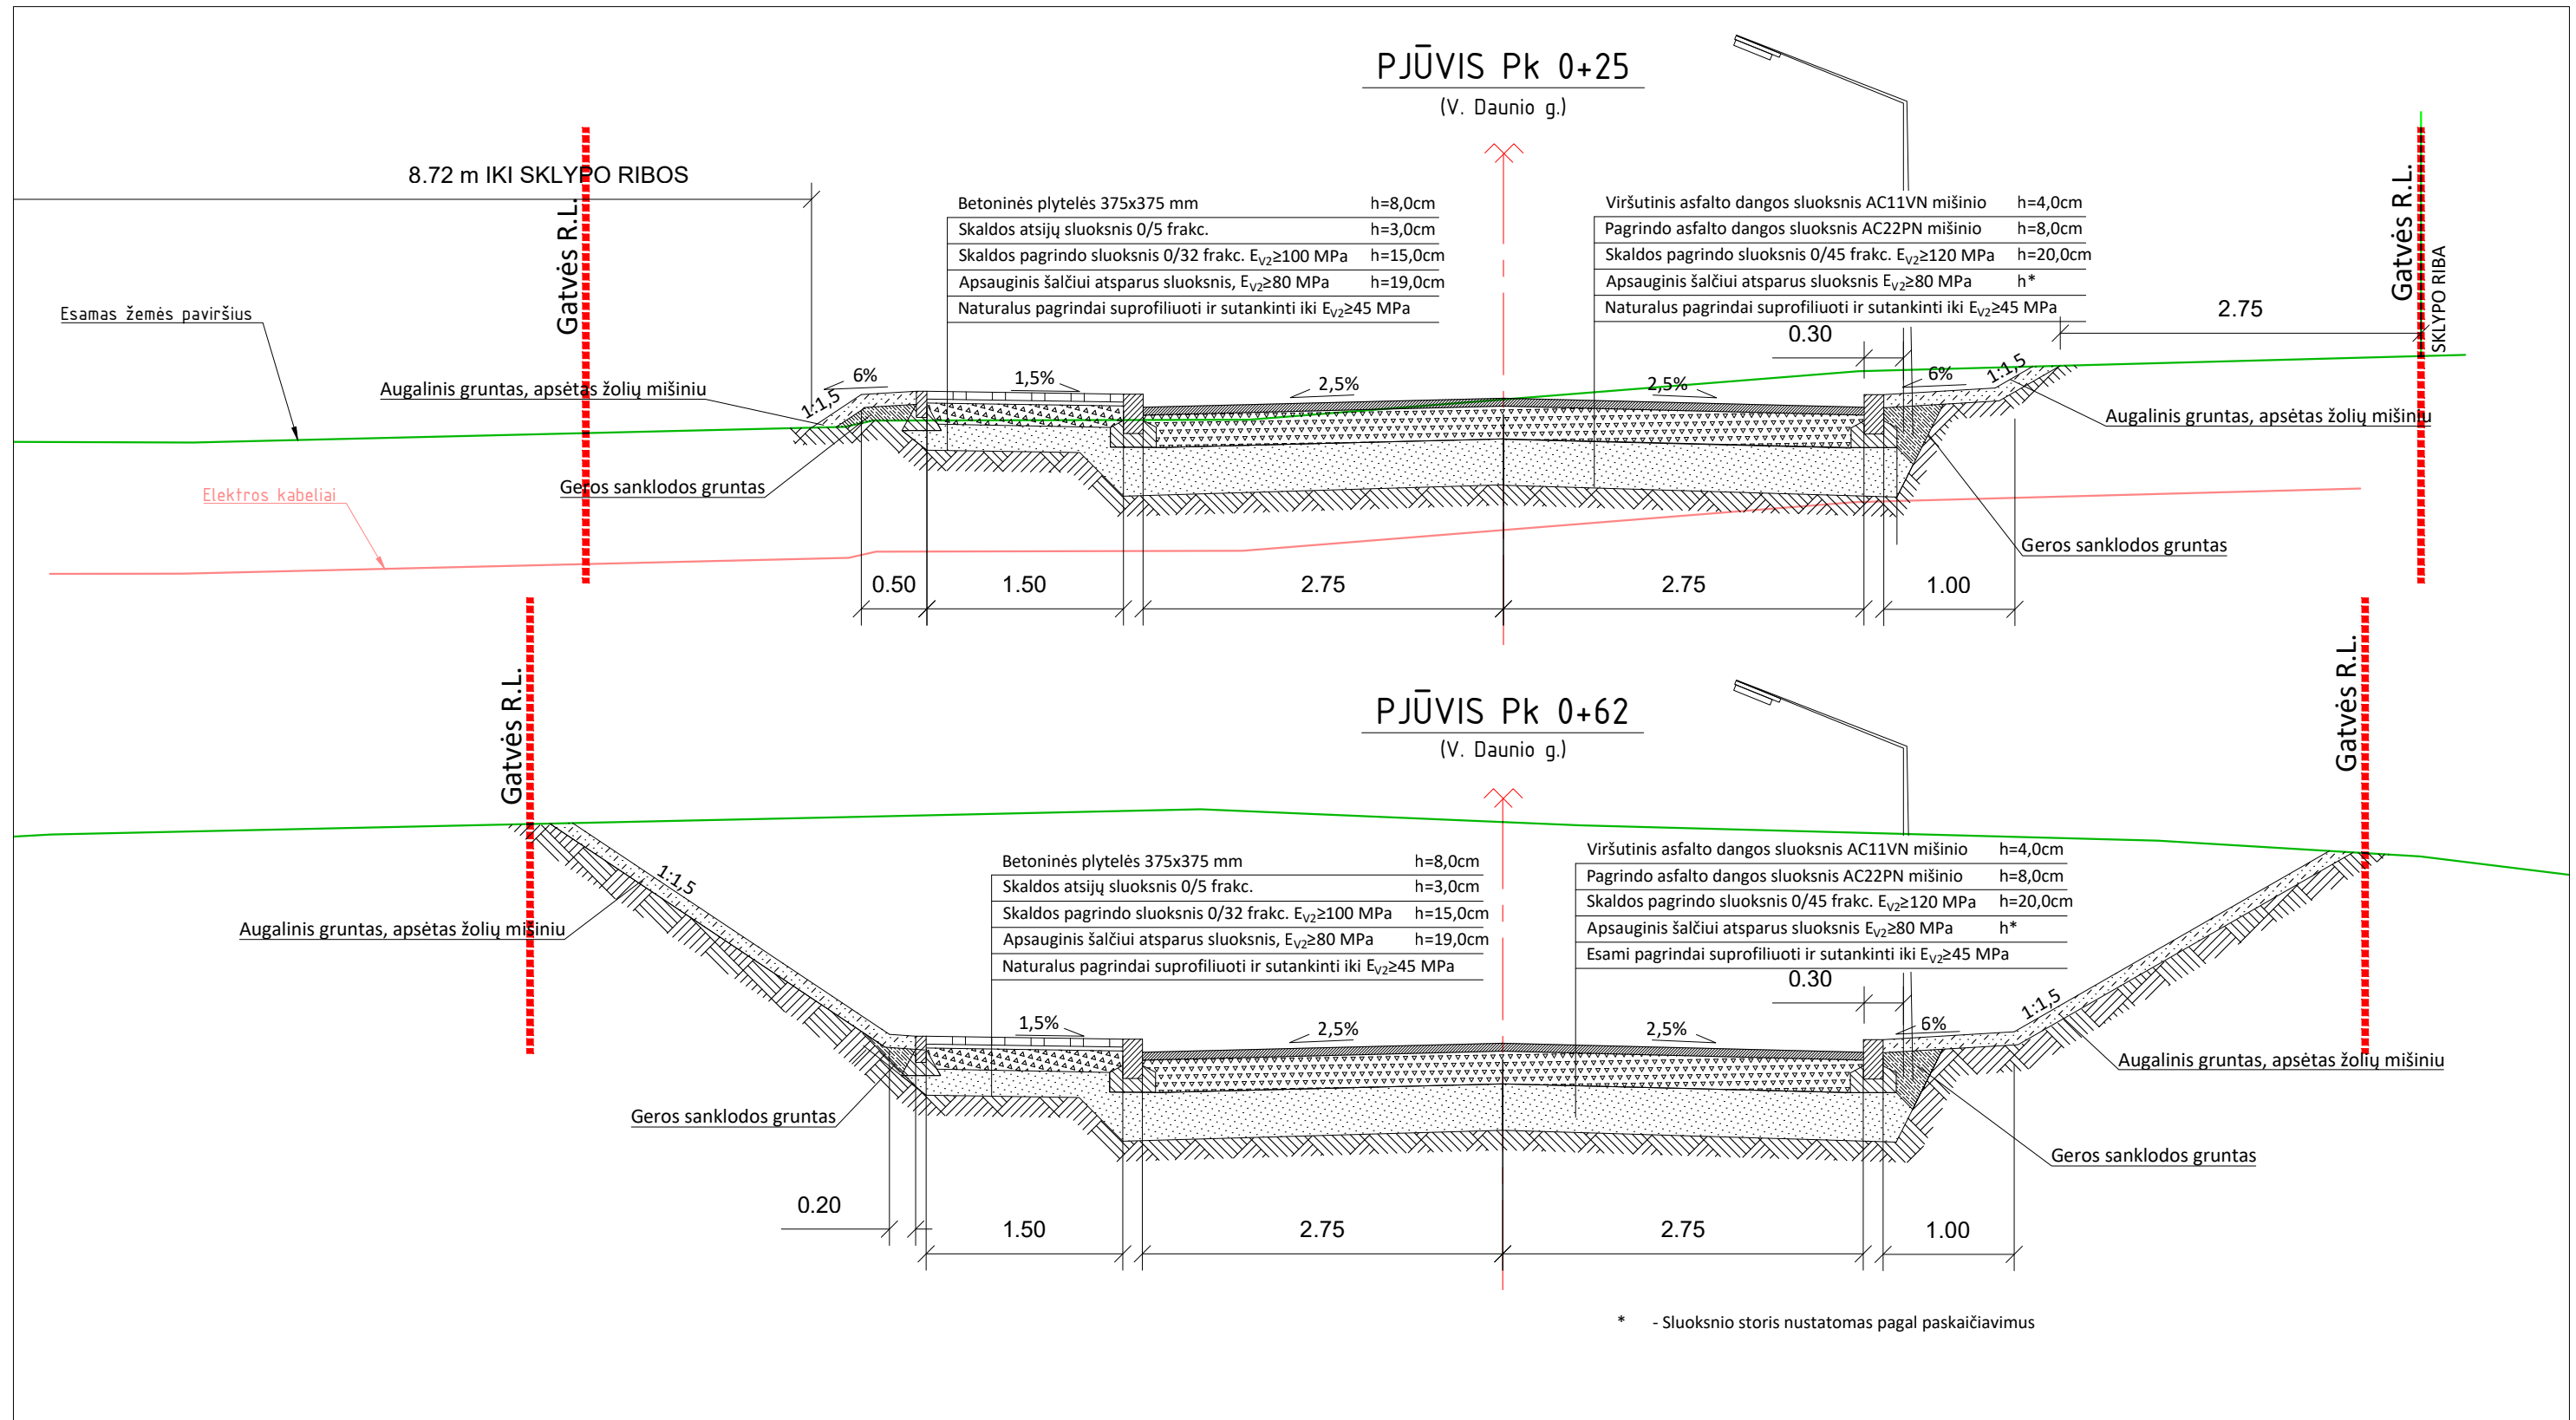


\* - Sluoksnio storis nustatomas pagal paskaičiavimus

0	2020-11	Statybos leidimui, konkursui	
Laida		Keitimų pavadinimas (priežastis)	
Atestato Nr.		UAB "Gatvita" Žemaitės g. 21, Vilnius tel.: 8 675 20 342, el.p. info@gatvita.lt	STATINIO PROJEKTO PAVADINIMAS V. DAUNIO G, ATKARPOS NUO VISORIŲ G. IKI PRIV. KELIO, RIBOJANČIO ŽEMĖS SKLYPUS, ADRESU V. DAUNIO G. 2, 2A, 2B IR PRIV. KELIO NUO V. DAUNIO G. IKI IR TIES ŽEMĖS SKLYPU (0101/0008:1076) STATYBOS PROJEKTAS
25341	SPV	E. Jurgelevičius	DOKUMENTO PAVADINIMAS SKERSINIAI GATVĖS PJŪVIAI M 1:50
25342	SPDV	E. Jurgelevičius	
	INŽ. PROJ.	T. Šurubura	LAIDA 0
Kalba	STATYTOJAS IR (ARBA) UŽSAKOVAS		DOKUMENTO ŽYMUO
lt	VILNIAUS MIESTO SAVIVALDYBĖ		GA.18-062-01-PP-SMG.B-02
			LAPAS 1
			LAPŲ 1


### PJŪVIS Pk 0+40

(V. Daunio akl.)

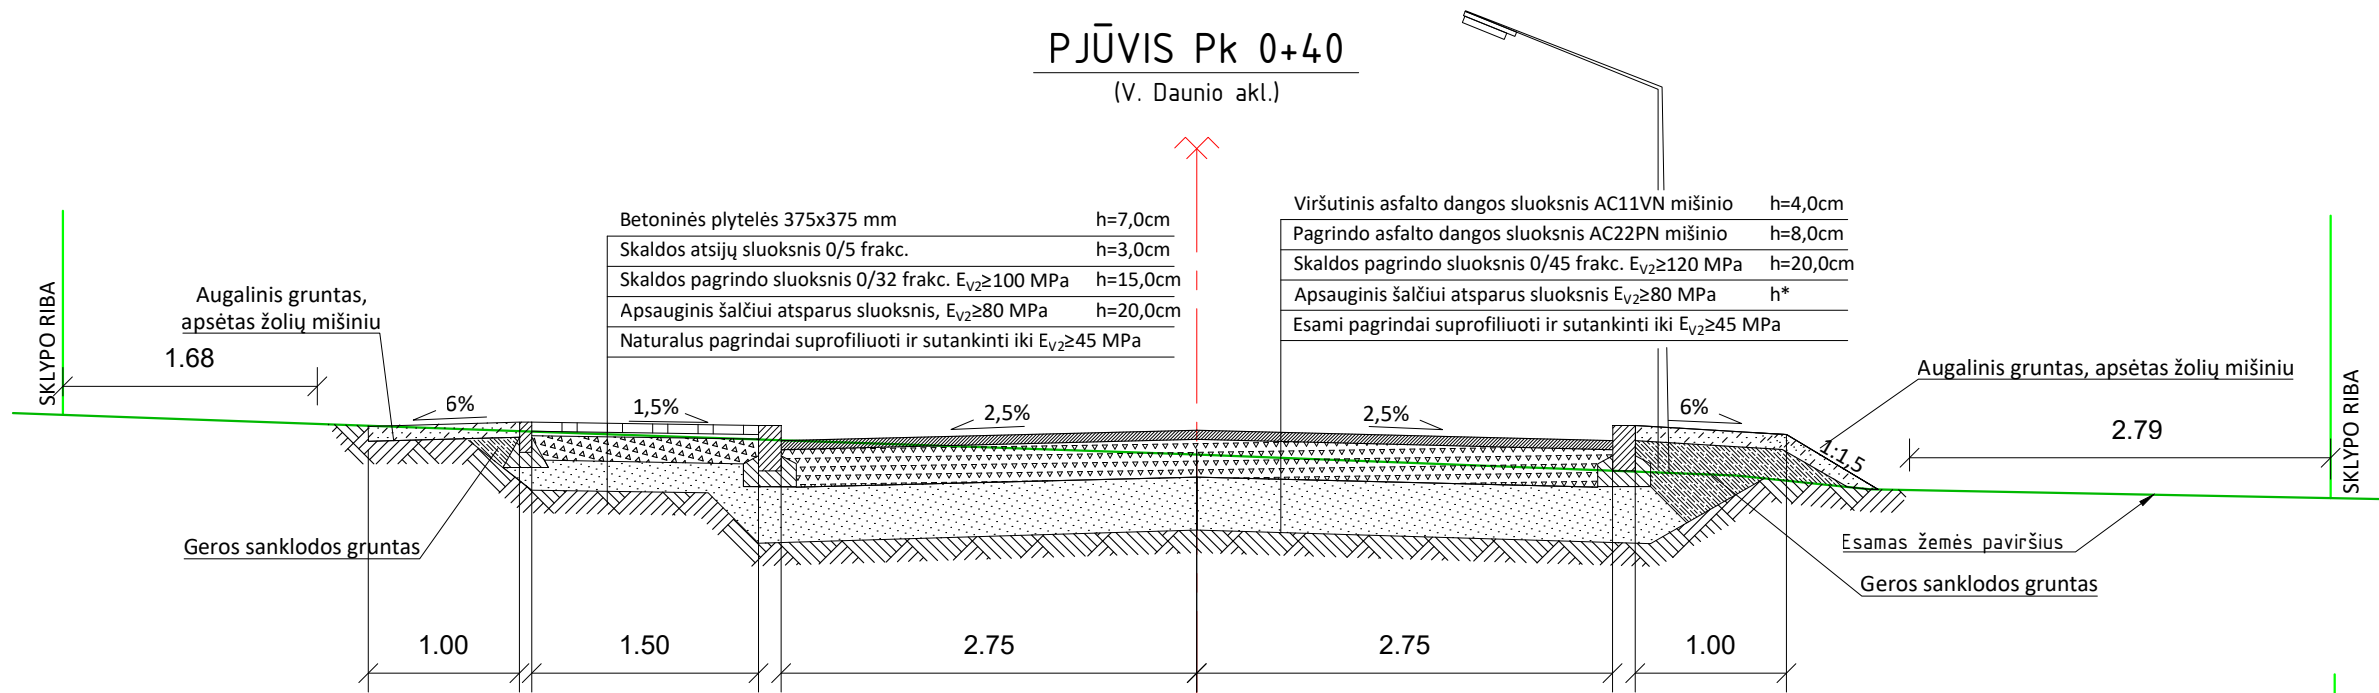


### PJŪVIS Pk 0+120

(V. Daunio akl.)

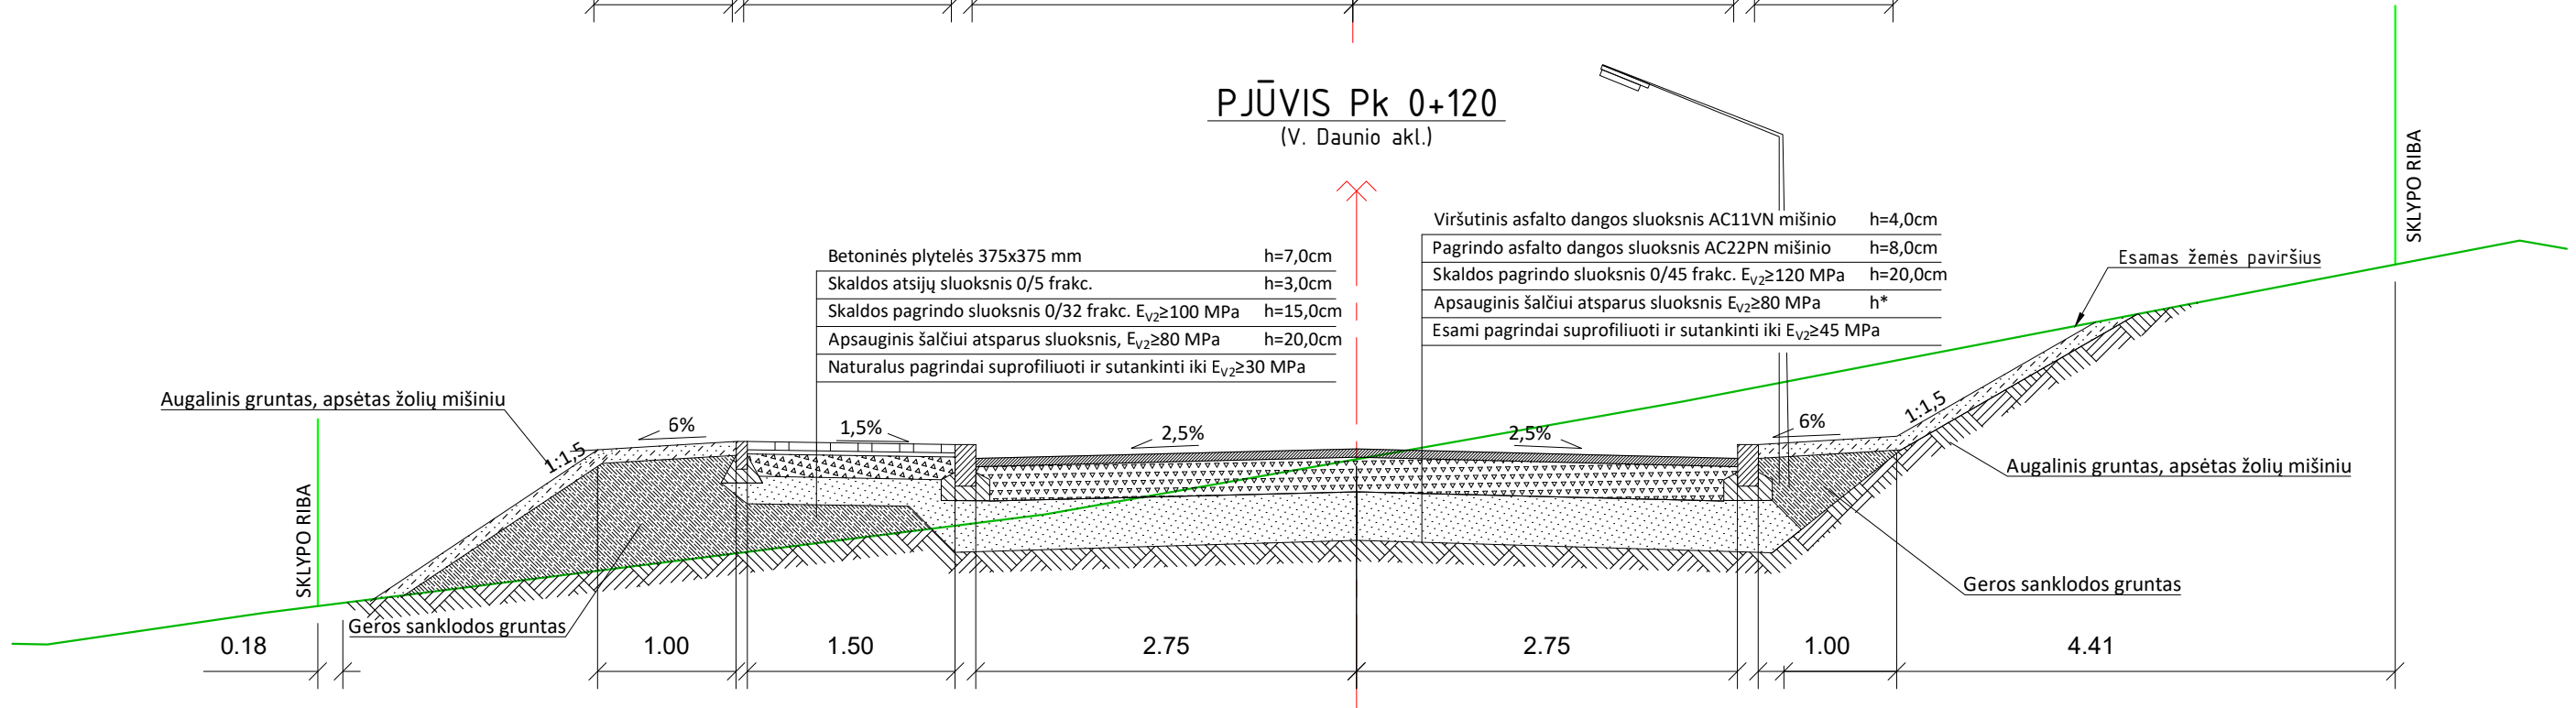

\* - Sluoksnio storis nustatomas pagal paskaičiavimus

0	2020-11	Statybos leidimui, konkursui			
Laida		Keitimų pavadinimas (priežastis)			
Atestato Nr.		UAB "Gatvita" Žemaitės g. 21, Vilnius tel.: 8 675 20 342, el.p. info@gatvita.lt	STATINIO PROJEKTO PAVADINIMAS V. DAUNIO G, ATKARPOS NUO VISORIŲ G. IKI PRIV. KELIO, RIBOJANČIO ŽEMĖS SKLYPUS, ADRESU V. DAUNIO G. 2, 2A, 2B IR PRIV. KELIO NUO V. DAUNIO G. IKI IR TIES ŽEMĖS SKLYPU (0101/0008:1076) STATYBOS PROJEKTAS		
25341	SPV	E. Jurgelevičius	DOKUMENTO PAVADINIMAS SKERSINIAI AKLIGATVIO PJŪVIAI M 1:50	LAIDA 0	
25342	SPDV	E. Jurgelevičius			
	INŽ. PROJ.	T. Šurubura			
Kalba	STATYTOJAS IR (ARBA) UŽSAKOVAS		DOKUMENTO ŽYMUO	LAPAS	LAPŲ
lt	VILNIAUS MIESTO SAVIVALDYBĖ		GA.18-062-01-PP-SMG.B-03	1	1