

18 2023-06-06

Gauta
Nr. A647-708/23

Vilniaus miesto savivaldybei
Konstitucijos pr. 3, LT-09601 Vilnius

PRAŠYMAS
DĖL ŽEMĖS ŪKIO PASKIRTIES SKLYPO KEITIMO
2023-06-06
Vilnius

2022-08-31 Nr. A647-1100/22 kreipėmės į Jūsų įstaigą su prašymu žemės ūkio paskirties sklypą esantį Vilniaus m. sav. Naujakiečio k. (unikalus daikto numeris 4400-0626-0998) pakeisti į namų valdos sklypą. 2023-02-09 el. paštu gavome atsakymą (priedas pateiktas nebuvo), kad pagal Bendrojo plano sprendinius žemės sklypas buvusiam Naujakiečio kaime patenka į mažo užstatymo intensyvumo zoną ir į ekstensyviai naudojamų želdynų zoną.

Kadangi visam žemės sklypui negali būti nustatytas vienas vienbučių ir dvibučių gyvenamųjų pastatų naudojimo būdas, prašome sklypo daliai kuri patenka į ekstensyviai naudojamų želdynų zoną nustatyti atskirųjų želdynų teritoriją (žemės sklypo plane nurodyta kaip „pieva“), o likusiai sklypo daliai – vienbučių ir dvibučių gyvenamųjų pastatų teritorijų naudojimo būdą (žemės sklypo plane nurodyta kaip „ariama“).

Vadovaujantis LR teritorijų planavimo įstatymo 6 straipsnio 3 dalimi prašome priimti sprendimą ir atsiųsti el. paštu [redacted].

PRIDEDAMA:


1. Nekilnojamo turto registro duomenų bazės išrašas, 2 lapai
2. Žemės sklypo plano kopija, 4 lapai;
3. Įgaliojimo kopija, 3 lapai;
4. Atsakymo į prašymą kopija (be priedo), 2 lapai;



ŽEMĖS SKLYPO PLANAS M 1:500

Žemės sklypo plotas 2200 m²

- A - Sklypo plotas : 588 kv. m. (5-6-7-8-9-10-11-12-5) nustatomas būdas - rekreacinės teritorijos
- B - Sklypo plotas : 1612 kv. m. (1-2-3-4-5-12-13-1) nustatomas būdas - Vienbučių ir dvibučių gyvenamųjų pastatų teritorijos

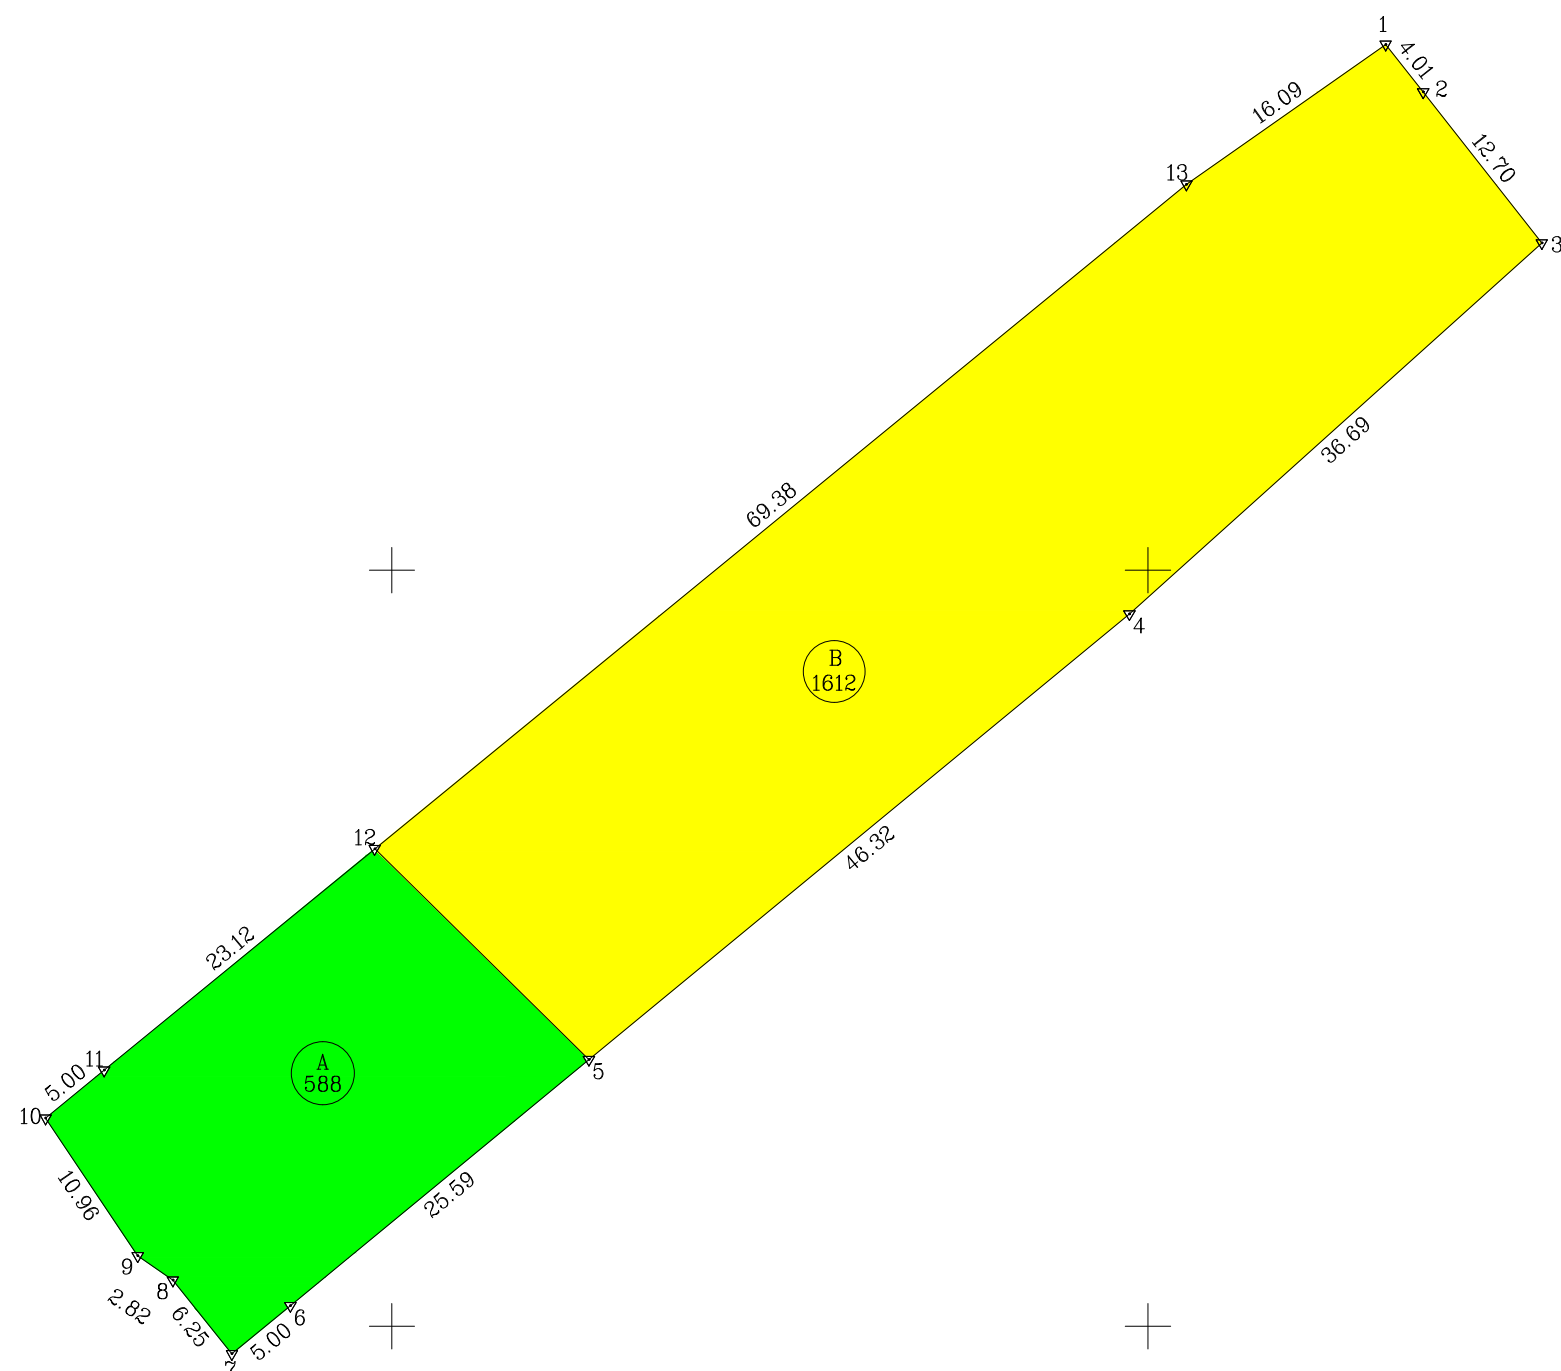

Kadastro vietovės pavadinimas:	Vilniaus m.										
Žemės sklypo kadastro numeris:	kodas		blokas				sklypas				
	0	1	0	1	0	1	6	1	1	3	0

Savivaldybė	Vilniaus m.
Seniūnija	Panerių sen.
Gyvenamoji vietovė	Vilnius
Gatvė, namo Nr.	

Eduard Šuškevič, kval. paž. Nr. 2M-M-1209 Individuali veikla pagal 2012.12.01 pažymą Nr. 231429 Buveinės adresas: Fabijoniškių g. 99, 2aukštas, Vilnius tel.: 860570284, el. paštas: e.suskevic@gmail.com			
Pareigos	Parašas	Vardas, pavardė	Data
Matininkas A.V.		Eduard Šuškevič	2023-08-04
Matininko kvalifikacijos pažymėjimo Nr.: 2M-M-1209			

ŽEMĖS SKLYPO PLANAS M 1:500

Žemės sklypo plotas 2200 m²

Žemės sklypo kadastro Nr.	kodas		blokas		sklypas						
	0	1	0	1	0	1	6	1	1	3	0

KOORDINAČIŲ ŽINIARAŠTIS

Koordinacijų sistema: valstybinė LKS-94							
Taško Nr.	Kodas	X	Y	Taško Nr.	Kodas	X	Y
1	R	6053434.76	573665.72				
2	R	6053431.61	573668.20				
3	R	6053421.63	573676.05				
4	R	6053397.10	573648.77				
5	R	6053367.64	573613.03				
6	R	6053351.36	573593.28				
7	R	6053348.18	573589.42				
8	R	6053353.05	573585.51				
9	R	6053354.65	573583.19				
10	R	6053363.76	573577.10				
11	R	6053366.93	573580.97				
12	R	6053381.57	573598.86				
13	R	6053425.51	573652.55				

SKLYPO CENTRO KOORDINATĖS			Darbo LitPOS laikas				
Koordinacijų sistema	Koordinatės X/Y	Data	2023-08-04	-	-	-	-
Valstybinė LKS-1994	X=6053388.54 Y=573622.48	Prisijungta	00:00	-	-	-	-
		Atsijungta	00:00	-	-	-	-

Žiniaraštį sudarė	(parašas)	Eduard Šuškevič	2M-M-1209	(vardas ir pavardė)	(kvalifikacijos pažymėjimo Nr.)	(data)
-------------------	-----------	-----------------	-----------	---------------------	---------------------------------	--------

Duomenys apie žemės sklypo servitutus			
Eilės Nr	Servituto kodas	Nekilnojamojo turto registre įrašyto ar teritorijų planavimo dokumente nustatyto servituto pavadinimas ir rūšis	Servituto plotas, m ²

Ištrauka iš Lietuvos Respublikos administracinių nusižengimų kodekso:

112 straipsnis. Nuolatinių žemėnaudos riboženklų sunaikinimas arba sugadinimas užtraukia baudą nuo septyniasdešimt iki vieno šimto keturiasdešimt eurų.