


54387

85538

B;E | 0  
% | 0  
G1 | 12  
30% | 0,4  
1-3  
G1 | 12  
30% | 0,4  
1-3

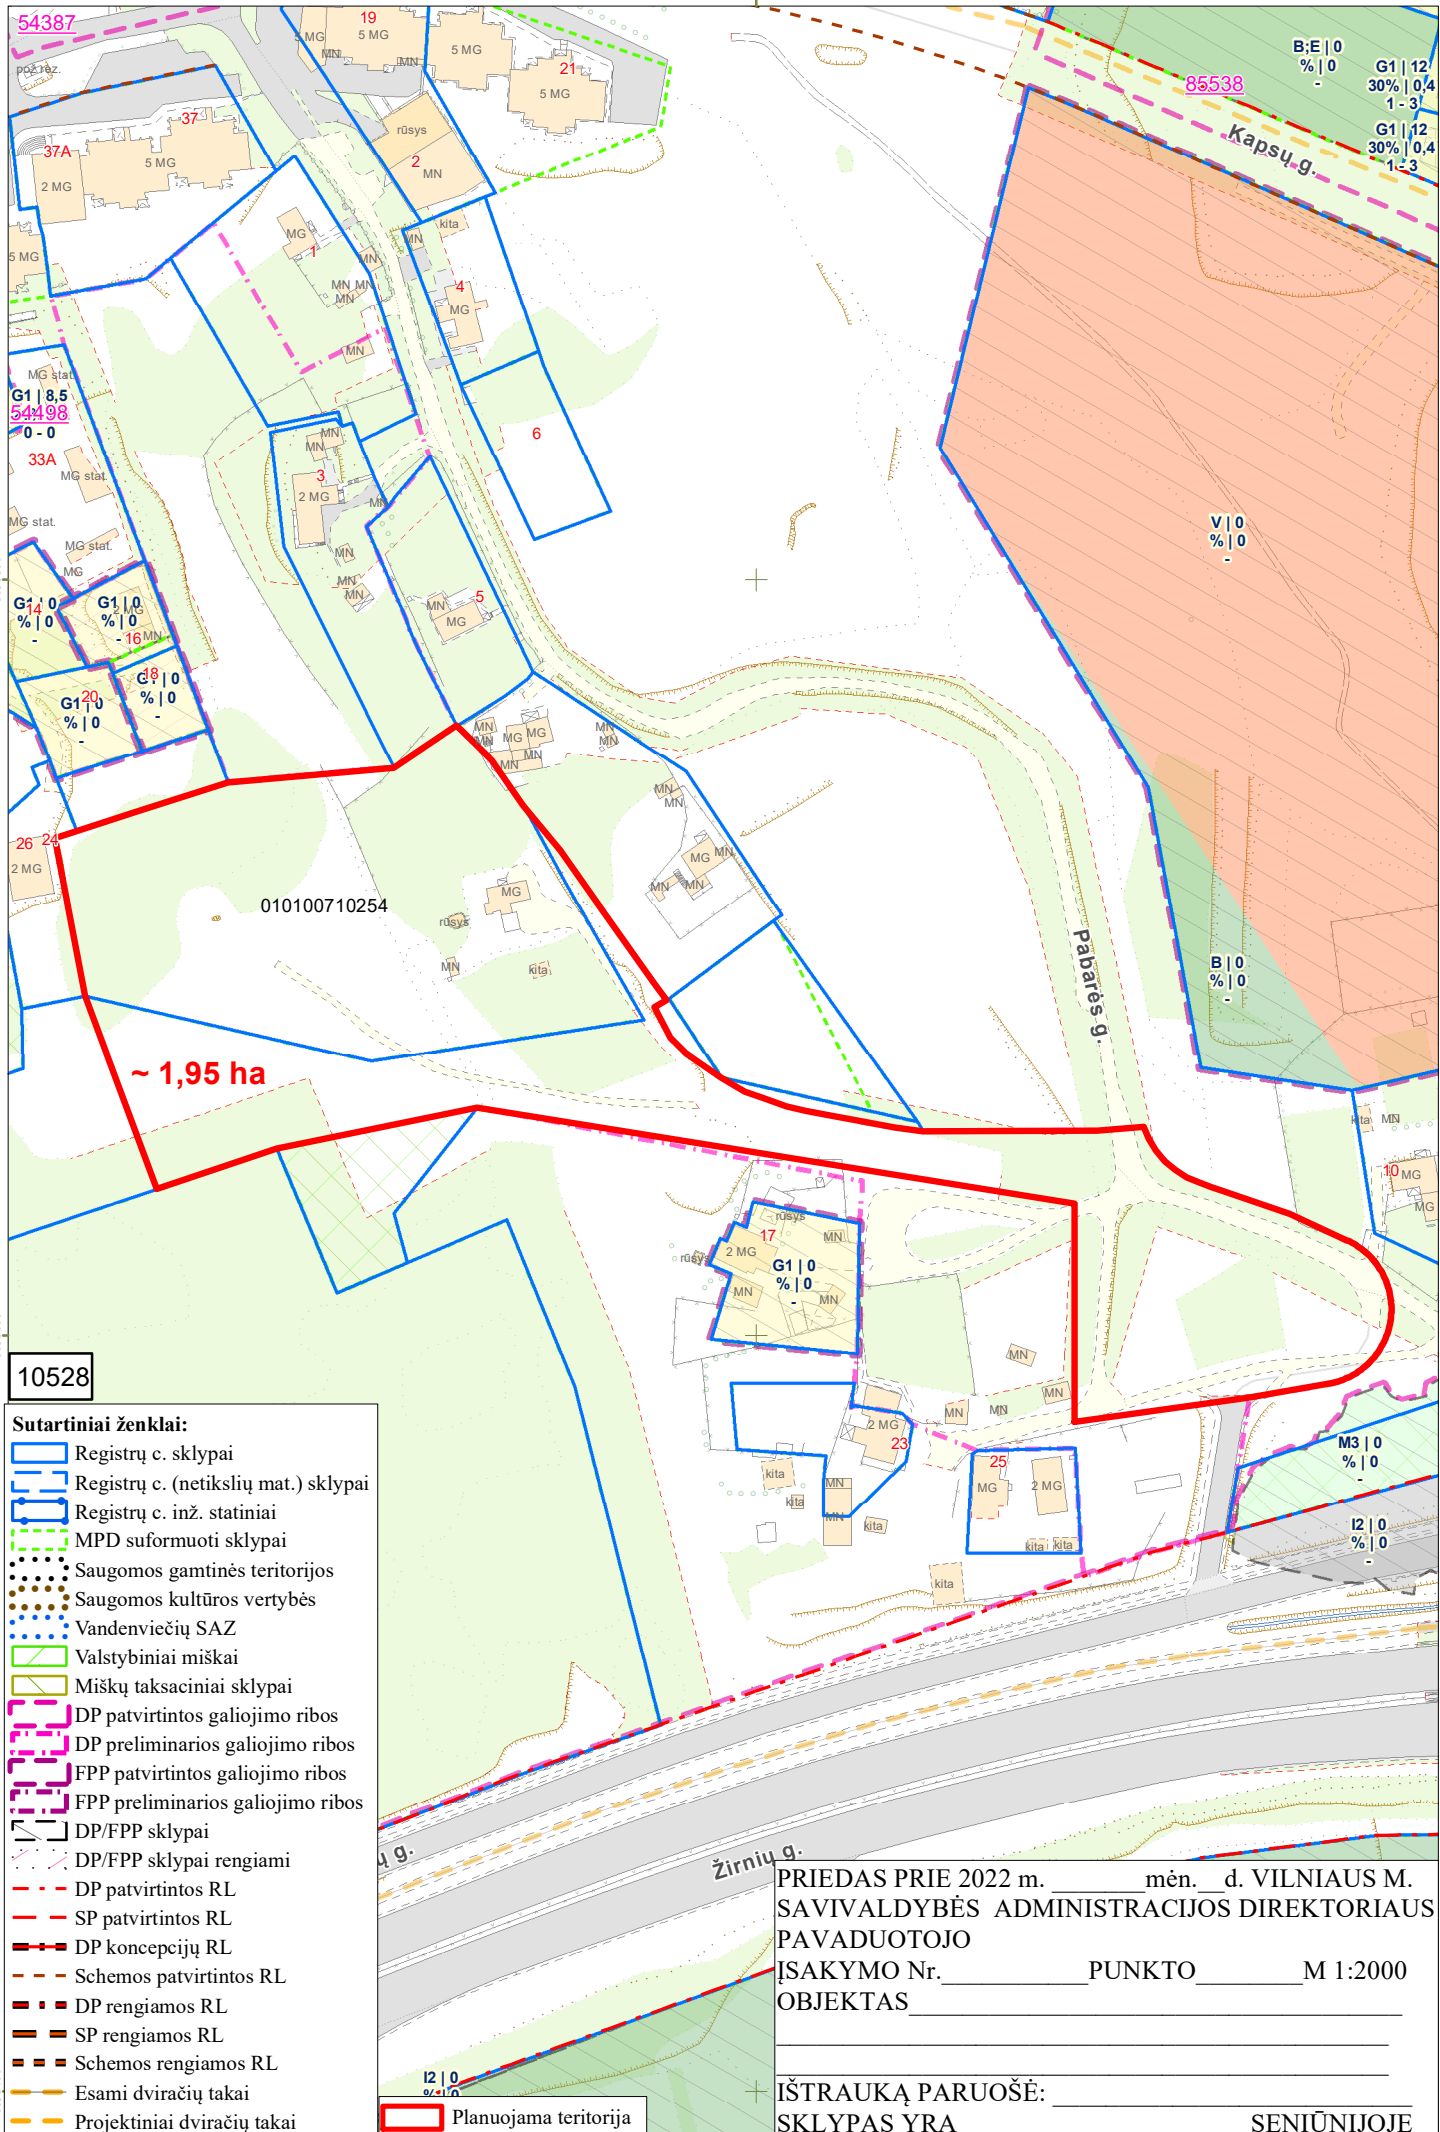

10528

- Sutartiniai ženklai:**
- Registrų c. sklypai
  - Registrų c. (netikslių mat.) sklypai
  - Registrų c. inž. statiniai
  - MPD suformuoti sklypai
  - Saugomos gamtinės teritorijos
  - Saugomos kultūros vertybės
  - Vandenviečių SAZ
  - Valstybiniai miškai
  - Miškų taksaciniai sklypai
  - DP patvirtintos galiojimo ribos
  - DP preliminarios galiojimo ribos
  - FPP patvirtintos galiojimo ribos
  - FPP preliminarios galiojimo ribos
  - DP/FPP sklypai
  - DP patvirtintos RL
  - SP patvirtintos RL
  - DP koncepcijų RL
  - Schemos patvirtintos RL
  - DP rengiamos RL
  - SP rengiamos RL
  - Schemos rengiamos RL
  - Esami dviračių takai
  - Projektiniai dviračių takai
  - Planuojama teritorija

PRIEDAS PRIE 2022 m. \_\_\_\_\_ mėn. \_\_\_\_\_ d. VILNIAUS M. SAVIVALDYBĖS ADMINISTRACIJOS DIREKTORIAUS PAVADUOTOJO ĮSAKYMO Nr. \_\_\_\_\_ PUNKTO \_\_\_\_\_ M 1:2000 OBJEKTAS \_\_\_\_\_

ĮŠTRAUKĄ PARUOŠĖ: \_\_\_\_\_ SENIŪNIJOJE

6058800

6058600

6058400