

*Rutėnė UAB
Sraiznėka*



Projektavimo
stadija **PROJEKTINIAI PSIŪLYMAI**

Kompleksas **VILNIAUS MIESTO ISTORINĖS DALIS,
VAD. NAUJAMIESČIU (KODAS 33653)**

Statytojas **UAB "RATOKA"**

Statinio
pavadinimas **DAUGIABUČIO GYVENAMOJO NAMO (6.1) NAUGARDUKO G. 50B,
VILNIUJE PROJEKTINIAI PASIŪLYMAI**

Statybos
adresas **NAUGARDUKO G. 50B, VILNIUJE
(SKL. KAD. NR. 0101/0055:192)**

Statybos rūšis **NAUJA STATYBA**

Reg. Nr. SPP 194/18
2018 05 15

Statinio
kategorija **YPATINGAS STATINYS**

Projekto dalis **STATINIO ARCHITEKTŪRA**

Byla (tomas) – **1**

Laida – **0**

Įmonės pavadinimas	Pareigos	Vardas, pavardė, atestato Nr.	Parašas
UAB „SP architektų grupė“	DIREKTORIUS	SAULIUS PAMERNECKIS	
	PROJEKTO VADOVAS	SAULIUS PAMERNECKIS Atest. Nr. 424 tel. nr.: 869832288 el.p.: saulius@jad.lt	
UAB „Pažangios architektūrinės mintys“	PROJEKTO DALIES VADOVAS	GINTAUTAS PAMERNECKIS PDV At. NR. 3624, A 944	

Projektavimo stadija	PROJEKTINIAI PASIŪLYMAI	<i>Derino Donica Miskiniene</i>
Kompleksas	VILNIAUS MIESTO ISTORINĖS DALIS, VAD. NAUJAMIESČIU (KODAS 33653)	<i>GP</i>
Statytojas	UAB „RATOKA“	
Statinio pavadinimas	DAUGIABUČIO GYVENAMOJO NAMO (6.1) NAUGARDUKO G. 50B, VILNIUJE PROJEKTINIAI PASIŪLYMAI	
Statybos adresas	NAUGARDUKO G. 50B, VILNIUJE (SKL. KAD. NR. 0101/0055:192)	
Statybos rūšis	NAUJA STATYBA	
Statinio kategorija	YPATINGAS STATINYS	
Projekto dalis	STATINIO ARCHITEKTŪRA	
		Byla (tomas) – 1 Laida – 0

Įmonės pavadinimas	Pareigos	Vardas, pavardė, atestato Nr.	Parašas
UAB „SP architektų grupė“	DIREKTORIUS	SAULIUS PAMERNECKIS	
	PROJEKTO VADOVAS	SAULIUS PAMERNECKIS Atest. Nr. 424 tel. nr.: 869832288 el.p.: saulius@jad.lt	
UAB „Pažangios architektūrinės mintys“	PROJEKTO DALIES VADOVAS	GINTAUTAS PAMERNECKIS PDV At. NR. 3624, A 944	

Patvirtinta. Rip. Nr. 59-PP
Kultūros paveldo departamento prie
Kultūros ministerijos Vilniaus skyriaus
vyriausioji specialistė
Geraldė Lukavičienė
2018 m. 03 mėn. 13 d.

Vilnius, 2018 m.


Kultūros paveldo departamento prie
Kultūros ministerijos Vilniaus skyriaus
vyriausiasis valstybinis architektas
Vijilas Mečkovskis
2018 m. 03 mėn. 13 d.
patvirtojantis, v. Mečkovskis

Forma patvirtinta
Vilniaus miesto savivaldybės
administracijos direktoriaus
2014 m. rugpjūčio 27 d.
įsakymu Nr. 30-2610



VILNIAUS MIESTO SAVIVALDYBĖS ADMINISTRACIJA

PRITARIU
Savivaldybės vyriausiasis architektas
(Miesto patalpos departamento direktorius)

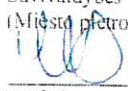
(parašas) Mindaugas Pakalnis

2017 m. 08 30 d.

Reg. Nr. PPU 160/17
PROJEKTINIŲ PASIŪLYMŲ RENGIMO UŽDUOTIS
2017 m. rugpjūčio 18 d., Vilnius

1. Informacija apie sumanytą projektuoti statinį (pavadinimas, statybos rūšis, statinio kategorija, pagrindinė statinio naudojimo paskirtis), žemės sklypo ir statinio rodikliai (sklypo užstatymo tankumas ir intensyvumas, pastato aukštų skaičius, jo aukštis nuo žemės paviršiaus metrais, absoliutinė altitudė, bendras plotas ir kita). Projekto pavadinimas: Daugiabutis gyvenamasis namas, Naugarduko g. 50B, Vilniaus m., statybos projektas (6.3), sklypo kad. Nr. 0101/0055:192, Naugarduko g. 50B, Vilniaus m.; nauja statyba; ypatingas; Paskirtis: gyvenamosios paskirties (trijų ir daugiau butų (daugiabučiai) pastatai); skl. tankumas iki 46 %; skl. intensyvumas iki 1,6; aukštų skaičius: iki 8 aukštų; aukštis nuo vidutinės žemės pav. alt.: iki 29 m, pastato antžeminės dalies bendras plotas iki 1870 kv. m.

2. Projektinių pasiūlymų paskirtis **Specialiems architektūros reikalavimams gauti**

3. Projektinių pasiūlymų sudėtis **Techniniai ekonominiai rodikliai, genplanas, pjūviai, aukštų planai, pastato vizualizacijos.**

4. Statytojo pateikiami dokumentai ir duomenys **Nuosavybės dokumentai, sklypo ribų planas**

5. Projektinių pasiūlymų vaizdinė informacija

6. Kiti duomenys (projektinių pasiūlymų rengimo terminai, statytojui pateikiamų projektinių pasiūlymų kopijos ir kita)

Statytojas (užsakovas) **AISTĖ ALDA KASINSKIENĖ**
(fizinis arba juridinis asmuo)

Projektinių pasiūlymų rengėjas **UAB „SP ARCHITEKTŲ GRUPĖ“ PV S.** Pamerneckis
(projektavimo organizacija, projekto vadovas)


(parašas)


(parašas)

BENDRIEJI DUOMENYS

- Daugiabučio gyvenamojo namo projektiniai pasiūlymai parengti vadovaujantis:
- užsakovo užduotimi;
 - galiojančių normatyvinių dokumentų reikalavimais;
 - topografinė nuotrauka su požeminių komunikacijų išrašais (atliko UAB „Baltijos matavimų organizacija“ 2017-07-18).

ESAMOS TERITORIJOS BŪKLĖS APŽVALGA IR CHARAKTERISTIKA

Teritorija, kurioje yra nagrinėjamas sklypas, yra Vilniaus miesto centrinėje dalyje, Naujamiesčio rajone. Vakarinė sklypo dalis ribojasi su Naugarduko g., šiaurinė – su gyvenamąja teritorija, rytinėje dalyje – valstybinė žemė.

Nagrinėjamas žemės sklypas yra stačiakampio formos, jo plotas – 1172 m² (skl. kad. Nr. 0101/0055:0192). Šiaurinėje sklypo dalyje šiuo metu stovi gyvenamasis namas, kurį planuojama griauti.

Sklypui servitutas numatytas vakarinėje dalyje (žiūrėti žemės sklypo planą 4,16,17,18 taškai). Šiuo metu servitutas yra užstatytas gretimo namo pastatu.

Sklypo reljefas lygus. Žemės paviršio vidutinė altitudė – apie 140,50 m.

Pagal Vilniaus miesto bendrąjį planą (patvirtintas Vilniaus miesto savivaldybės tarybos 2007-02-14 sprendimu Nr. 1-1519) nagrinėjamame sklype numatyti šie reglamentai:

- teritorijos pavadinimas (funkcinė zona)	Rajonų centrai ir kitos mišrios didelio užstatymo intensyvumo teritorijos
- vyraujantys teritorijos požymiai	mišrios didelio tankio kitų daugiafunkcinių centrų teritorijos gyvenamoji (6.3) ir kitos
- žemės (sklypo) naudojimo paskirtis bei naudojimo būdas	iki 35 m
- pastatų aukštingumas	gyvenamosios paskirties sklypams – iki 1,6
- užstatymo intensyvumas	10-50%
- leistinas žemės sklypo užstatymo tankumas (rekomenduojamas)	
- apželdinta teritorija	10%

PAMINKLOSAUGINĖ DALIS

Sklypas Naugarduko g. 50B, Vilniuje (skl. kad. Nr. 0101/0055:192) patenka į Vilniaus miesto istorinės dalies, vad. Naujamiesčiu (kodas 33653) teritoriją.

0	2018-05	PROJEKTINIAMS PASIŪLYMAMS		
LAIDA	IŠLEID.DATA	LAIDOS STATUSAS IR IŠLEIDIMO PRIEŽASTIS		
Atestato Nr.	UAB "Inžinerijos projektai" Fabijoniškių g.99-417, Vilnius Tel.: 8 698 06469, info@iprojektai.lt		Kompleksas: DAUGIABUČIO GYVENAMOJO NAMO NAUGARDUKO G.50B, VILNIUJE PROJEKTINIAI PASIŪLYMAI	
25003	SPV	R. Vitkauskas	Objektas: DAUGIABUTIS GYVENAMASIS NAMAS (6.3)	
	UAB "SP architektų grupė" Pušų g. 29-4, Vilnius tel.: +37069832288, el.p.: saulius@jad.lt		Brėžinys:	Laida
424	SPDV	S. Pamerneckis	AIŠKINAMASIS RAŠTAS	O
LT	Statytojas:	UAB „Ratoka“	Brėžinio žymuo:	Lapas
			P17/19-TP-SA-AR	Lapy
				1
				2

Apleistas, vieno aukšto, tarybiniu laikotarpiu daugiabučiais pastatais užstatyto kvartalo viduje esantis griaunamas (demontuojamas) pastatas į Kultūros vertybių registrą neįtrauktas, todėl nugriovus pastatą Vilniaus miesto istorinės dalies, vad. Naujamiesčiu (kodas 33653) vertingosios savybės pažeistos nebus.

SKLYPO SUTVARKYMO IR ARCHITEKTŪRINIAI SPRENDIMAI

Patekimas ir įvažiavimas į sklypą projektuojamas pietvakarinėje sklypo dalyje iš esančios Naugarduko gatvės. Naujas gyvenamojo namo tūris komponuojamas išilgai šiaurės vakarų – pietryčių kryptimi.

Užtikrinant gaisrinės saugos reikalavimus, aplink pastatą projektuojamas gairinis apvažiavimas su gaisrinio keltuvo aikštele.

Pastatas susideda iš stačiakampio 4-8 aukštų tūrio. Rūsyje ir pirmajame aukšte projektuojamos automobilių ir dviračių stovėjimo vietos, laipinių ir liftų holai, techninės patalpos ir buitinių atliekų konteinerių patalpa. Gyvenamieji butai projektuojami nuo antrojo aukšto.

Gyvenamasis pastato tūris formuojamas iš vienos sekcijos. Kurioje įrengiamas vienas laiptinės bei lifto blokas, pastate projektuojami 1, 2, 3 kambarių butai. Viso numatyta 33 butai. Butai projektuojami C garso klasės (priimtino akustinio komforto). Butuose svetainės projektuojamos su integruotomis virtuvėmis. Visi butai turi 1,3 m pločio balkonus ir atitinka insoliacijos keliamus reikalavimus. Kiekviename bute numatyta įrengti ne mažesnę kaip 4,0 m² san. mazgą su vonia.

Pritaikius 0.75 koeficientą projektuojamai teritorijai (automobilių stovėjimo vietų trečioji zona) automobilių stovėjimo aikštelėje projektuojamos 25 parkavimo vietos, iš kurių 6 parkavimo vietos bus įrengtos pasitelkiant automobilių parkavimo sistema G62-185 (žiūr. pjūvį C-C). Įvažiavimas į aikštelę numatytas iš šiaurės vakarų sklypo dalyje per dvi rampas į rūšį ir pirmą aukštą.

Prapučiamumui pagal ilgąjį pastato fasadą rūsyje numatomos prieduobės, kad būtų užtikrinamas daugiau negu 50% santykis tarp aklinos ir prapučiamos fasado dalies. Rūsio ir pirmo aukšto fasado apdailai numatoma naudoti metalines žaliuzes.

Įėjimas į pastatą projektuojamas pietvakarinėje sklypo dalyje. Lengvas patekimas į visus aukštus žmonėms su negalia užtikrinamas dvipusiu liftu.

Šiaurinėje sklypo dalyje įrengiama aptvarta vaikų žaidimo 51 m² aikštelė. Sklypo šiaurės rytinėje pusėje numatoma aktyvaus poilsio zona paugliams, o ramaus poilsio zona numatoma rytinėje sklypo dalyje.

Pastato absoliuti altitudė – 168.25 m, t.y. apie 27.50m nuo vidutinės žemės paviršiaus altitudės.

IŠORĖS APDAILA IR ELEMENTAI

Pastato išorės sienų apdailai numatomos plokščiosios apdailos plytelės (tinkas). Pastato fasadų spalvos ir medžiagiškumas derinami prie aplinkinio užstatymo.

Projektuojamo pastato pamatai – gežbetoniniai, pastato laikančios konstrukcijos – monolitinės laikančios kolonos su monolitinėmis (surenkamomis) perdangomis, stogas – sutapdintas, išorės sienos – keraminiai blokeliai, apšiltinti 30 cm termoizoliacine medžiaga.

INŽINERINIAI SPRENDIMAI

Nagrinėjame sklype numatoma įrengti centralizuotas inžinerines komunikacijas, prisijungiant prie centralizuotos tinklų sistemos pagal tinklus eksploatuojančių organizacijų išduotas sąlygas.

Projektuojamas pastatas žalingo poveikio aplinkai nesudaro. Galimų avarių ir avarinių teršalų išmetamų į aplinką nebus.

P17/19-TP-SA-AR	Lapas	Lapų	Laida
	2	2	0

BENDRIEJI STATINIO RODIKLIAI


Pavadinimas	Mato vienetas	Kiekis	Pastabos
I SKYRIUS SKLYPAS			
1. sklypo plotas	m ²	1172.00	
2. sklypo užstatymo intensyvumas	%	1.6	
3. sklypo užstatymo tankis	%	43	
II SKYRIUS PASTATAI			
1. Pastato paskirties rodikliai (gamybos, kitos planuojamos ūkinės veiklos, paslaugų apimtis, butų, vietų, lovų, bendras ir aptarnaujamų žmonių skaičius, kiti rodikliai).			
2. Pastato bendrasis plotas.*	m ²	1889.64	
3. Pastato naudingasis plotas. *	m ²	1889.64	
4. Pastato tūris.*	m ³	11100	Su parkingu
5. Aukštų skaičius.*	vnt.	4 ir 8	
6. Pastato aukštis. *	m	Iki 25.95	
7. Butų skaičius (gyvenamajame name), iš jų:	vnt.	33	
7.1. 1 kambario	vnt.	10	
7.2. 2 ir daugiau kambarių	vnt.	23	
8. Energinio naudingumo klasė		A	
9. Pastato (patalpų) akustinio komforto sąlygų klasė		C	
10. Statinio atsparumo ugniai laipsnis		I	
11. Kiti papildomi pastato rodikliai			

8. * Žvaigždute pažymėti rodikliai apskaičiuojami vadovaujantis Nekilnojamojo turto kadastrinių matavimų ir kadastro duomenų surinkimo taisyklėmis, kurias tvirtina Lietuvos Respublikos žemės ūkio ministras. Baigus statybą ir atlikus kadastrinius matavimus šie rodikliai gali turėti neesminių nukrypimų [5.39].

Statinio projekto vadovas

S. Paucunickis Nr. 424

 (vardas, pavardė, parašas, kvalifikacijos atestato arba pažymos Nr., data).

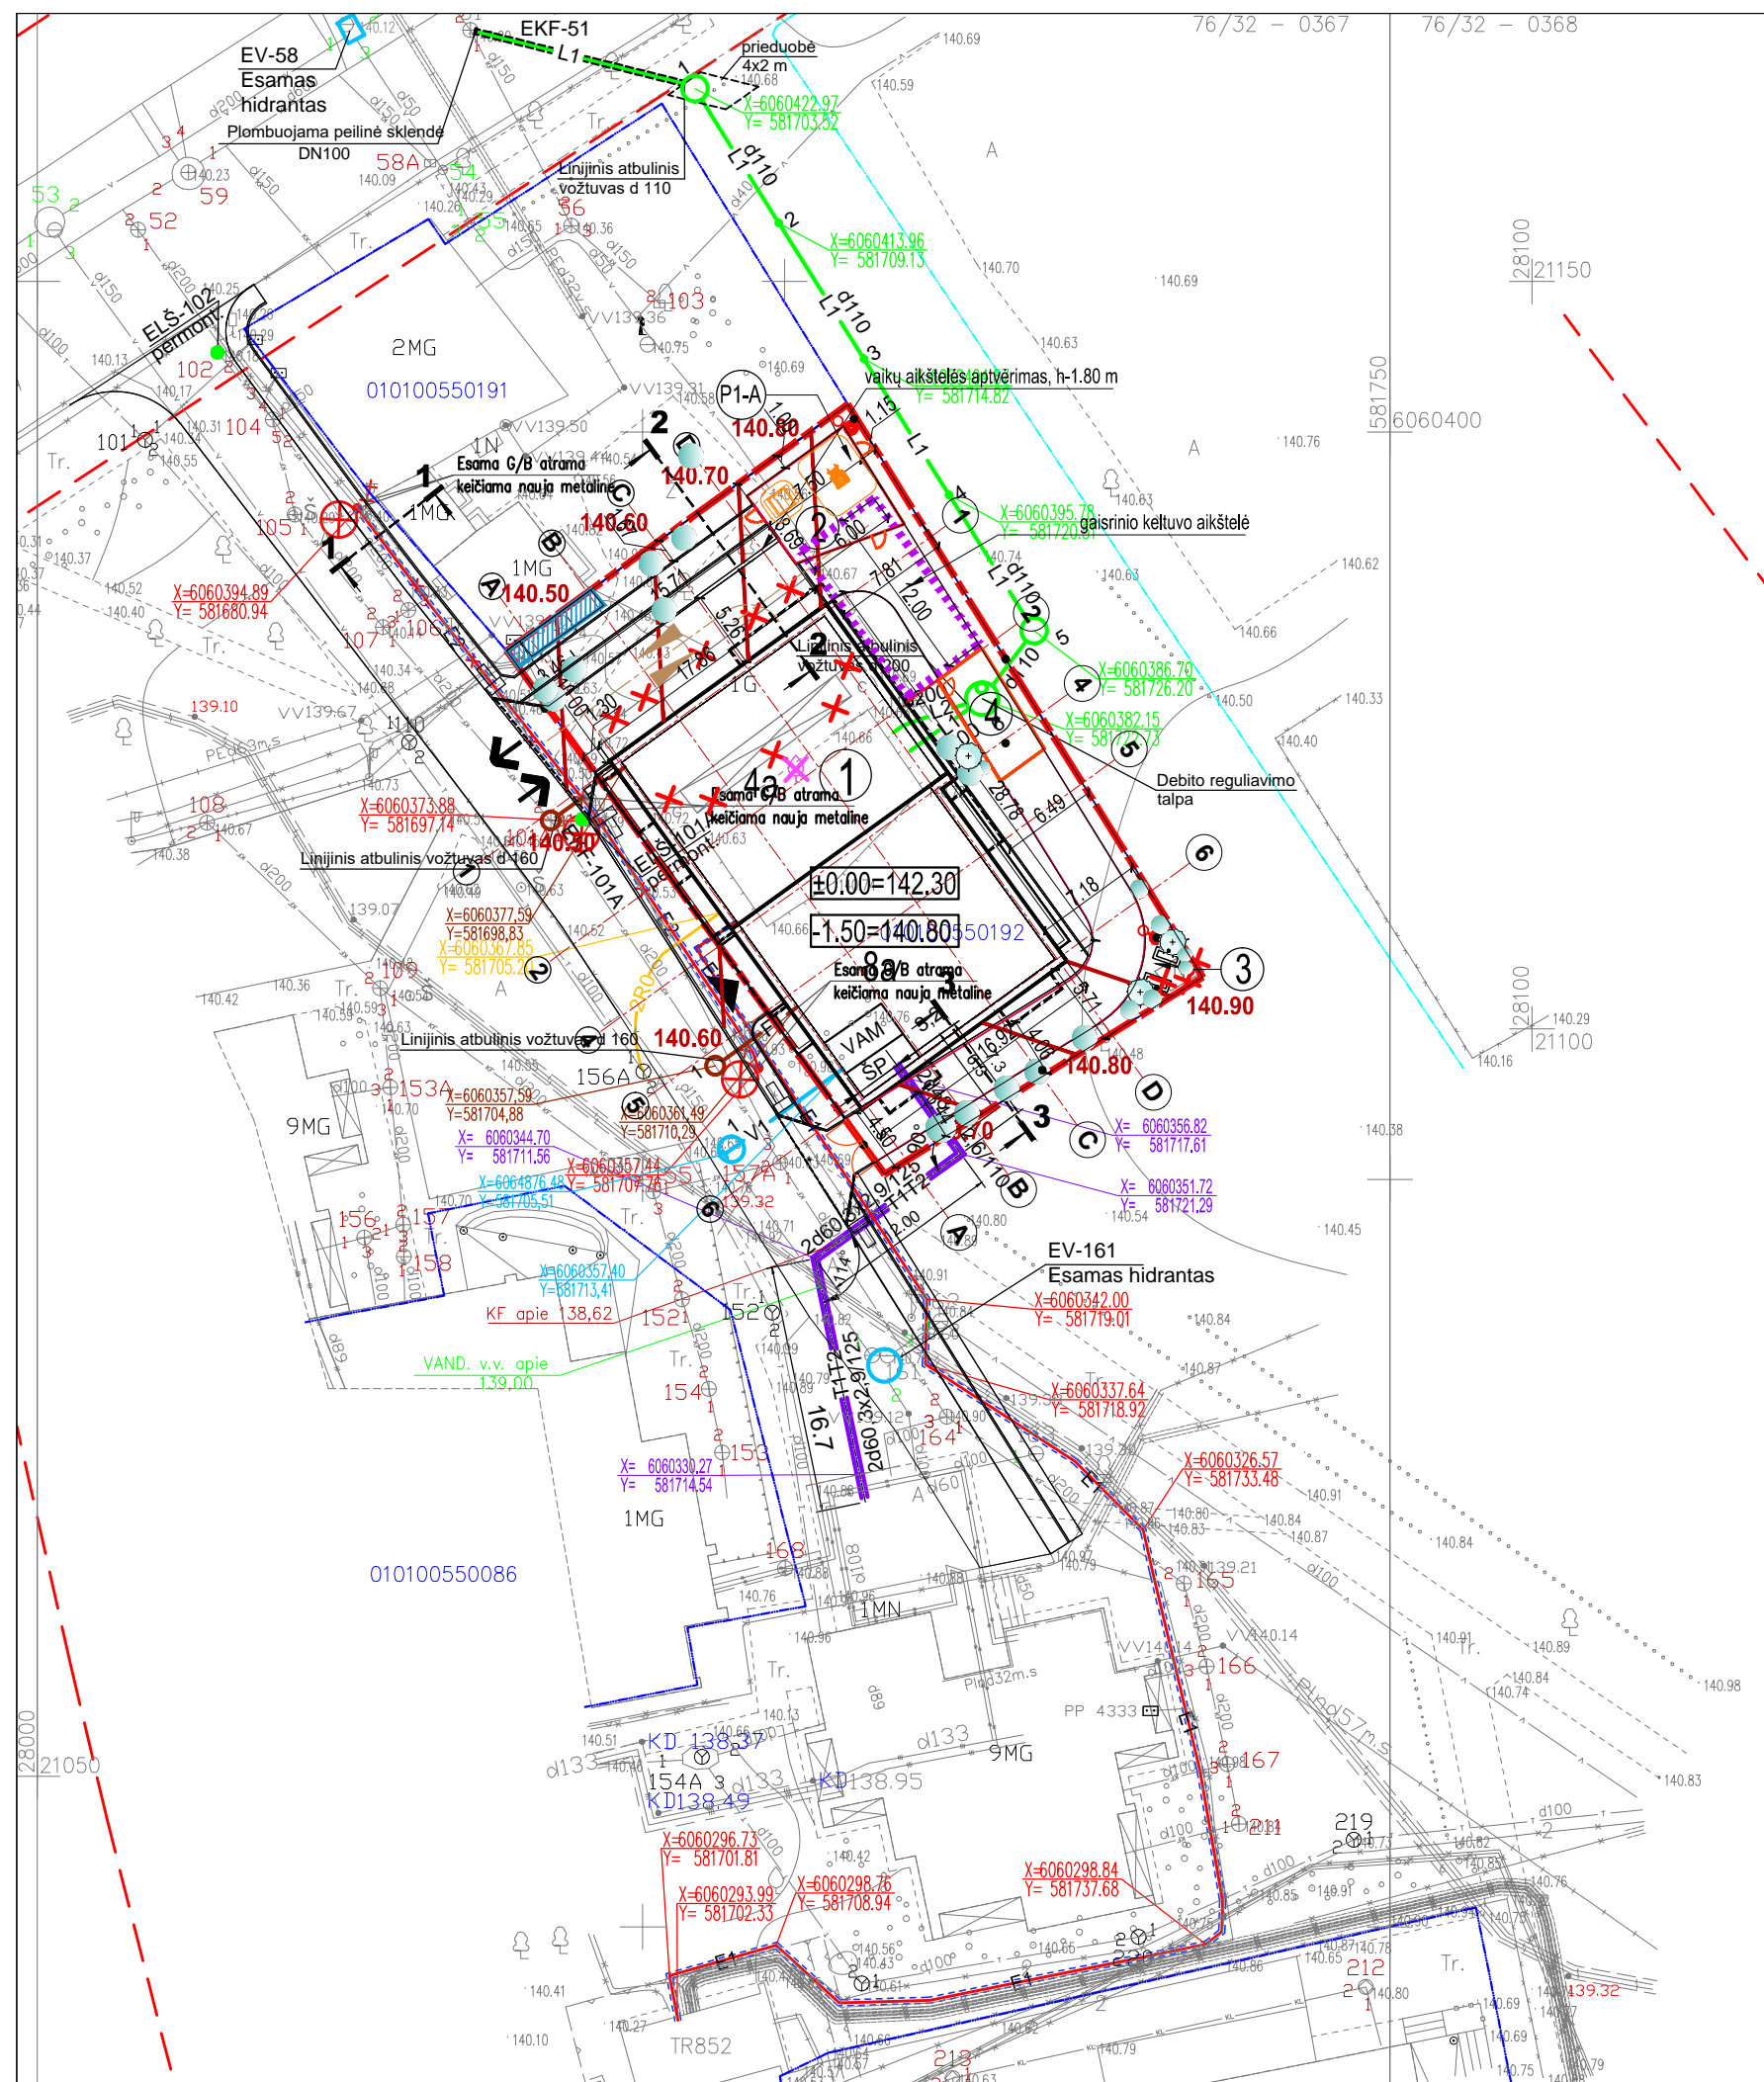


EKSPLIKACIJA	
1	Projektuojamas pastatas, 4-8 aukštai
2	Vaikų žaidimo aikštelė, 51.17 m ²
3	Zona ramiam vyresnio amžiaus gyventojų poilsiui
4	Aktyvaus poilsio zona paaugliams

SUTARTINIAI ŽYMĖJIMAI

- Sklypų ribos
- Projektuojamo sklypo riba
- - - - - Gatvių raudonos linijos
- X X X X Griaunami esami pastatai
- V1 Projektuojamas vandentiekis
- F1 Projektuojama buitinė nuotekynė
- L1 Projektuojama lietaus nuotekynė
- - - - - L1 Projektuojama lietaus nuotekynė uždaru būdu
- L2 Projektuojama lietaus nuotekynė grunte iš parkingo
- T1, T2 Projektuojamas bekanalis šilumotiekis
- E1 Projektuojamas iki 0,4kV elektros kabelis
- E2 Projektuojamas apšvietimo elektros kabelis
- RO Projektuojama ryšių kabelinė trasa HDPE Ø63
- X X Kertami medžiai

- KULTŪROS PAVELDO DEPARTAMENTAS PRIE KULTŪROS MINISTERIJOS VILNIAUS SKYRIUS SUTIKIMAS 2017-10-10 Nr.(1.29.v)2v-1366
- NACIONALINĖS ŽEMĖS TARNYBOS PRIE ŽEMĖS ŪKIO MINISTERIJOS VILNIAUS MIESTO SKYRIAUS SUTIKIMAS 2017-10-16 Nr.SUVA-(8.53.E)

Sigitas Straniškis

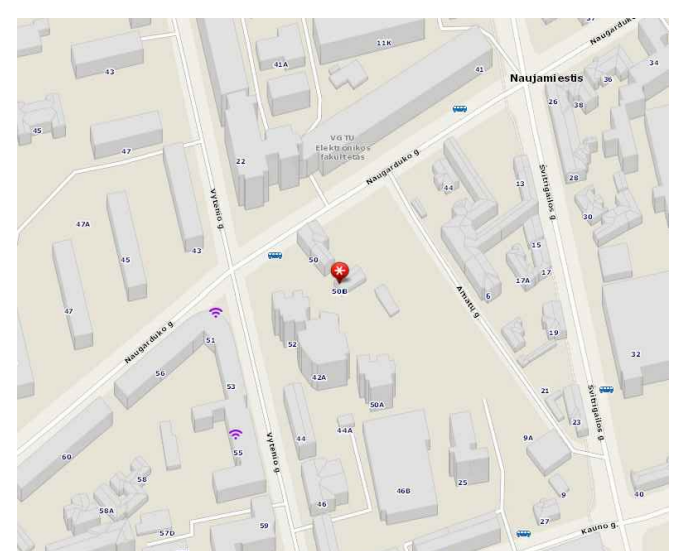

"Vilniaus planas"
 Informacinių sistemų
 slyrius
 GIS inžinierė
 Inga Verkauskienė

Esamos požeminės komunikacijos suderintos:

Nr.	Istaigos pavadinimas	Data	V.Pavardė	Parašas	Pastabos
	Vilniaus m.MPD	2017.09.08	R. Balciauskas	<i>[Signature]</i>	
2	AB Vilniaus Šilumos tinklai	17.09.05	R. Siškevičius	<i>[Signature]</i>	
3	Telia Lietuva AB	17.09.06	V. Vapšva	<i>[Signature]</i>	
4	UAB "Vilniaus gatvių apšv. elektros tinklai"	17.9.5	A. Kucika	<i>[Signature]</i>	
5	AB "Energijos skirstymo operatorius"	2017.09.06	A. Fodjajeva	<i>[Signature]</i>	
7	UAB "Vilniaus Viešasis transportas"	17.09.05	R. Ročkus	<i>[Signature]</i>	
8	LITGRID	2017.09.05	S. Mikulius	<i>[Signature]</i>	
9	UAB "Skaidula"	17.09.06	A. Jankaitis	<i>[Signature]</i>	


omo UAB "BALTIJOS MATAVIMŲ ORGANIZACIJA" Koordinačių sistema - LKS-1994
 Auksčių sistema - LAS07

OBJEKTO: Vilniaus m. sav. Vilniaus m. Naugarduko g. 50B
 Skl. Kad. Nr. 0101/0055:0192 52438
 BRĖŽINIO PAVADINIMAS: BRĖŽINIO PAVADINIMAS
 TOPOGRAFINIS PLANAS M 1:500

UAB "BALTIJOS MATAVIMŲ ORGANIZACIJA" LTD
 Vilnius

- PASTABOS:
- Vykdam darbus inžinerinių tinklų apsaugos zonose, iškviešti suinteresuotų žinybų atstovus.
 - Prieš vykdant darbus patikslinti esamų tinklų padėtį, altitudes, ypač tinklų susikirtimuose, ir, nustačius neatitikimus projektui, koreguoti sprendimus.
 - Inžinerinius tinklus kloti tik atlikus infrastruktūros darbus (medžių kirtimas, žemės darbai).
 - Statybos laikotarpiu esamus inžinerinius tinklus apsaugoti nuo pažeidimo.
 - Klojant inžinerinius tinklus išardytos dangos atstatomos.

0	2018-03	STATYBOS LEIDIMUI IR STATYBAI	
LAIDA	IŠLEID. DATA	LAIDOS STATUSAS IR IŠLEIDIMO PRIEŽASTIS	
ATESTATO NUMERIS	UAB "Inžinerijos projektai" Fabijoniškių g.99-417, Vilnius tel. 8 698 06469 el.p.info@iprojektai.lt		DAUGIABUČIO GYVENAMOJO NAMO NAUGARDUKO G. 50B, VILNIUJE STATYBOS PROJEKTAS
	25003	SPV	R.Vitkauskas
	25003	SPDV	S.Sokolova
	29533	SPDV	S.Kaišnovskaja
	18506	SPDV	M.Minderis
	20490	SPDV	M.Gruodis
LT	UAB "Ratoka"		P17/19-PP-IT
			LAPAS LAPŲ
			1 1

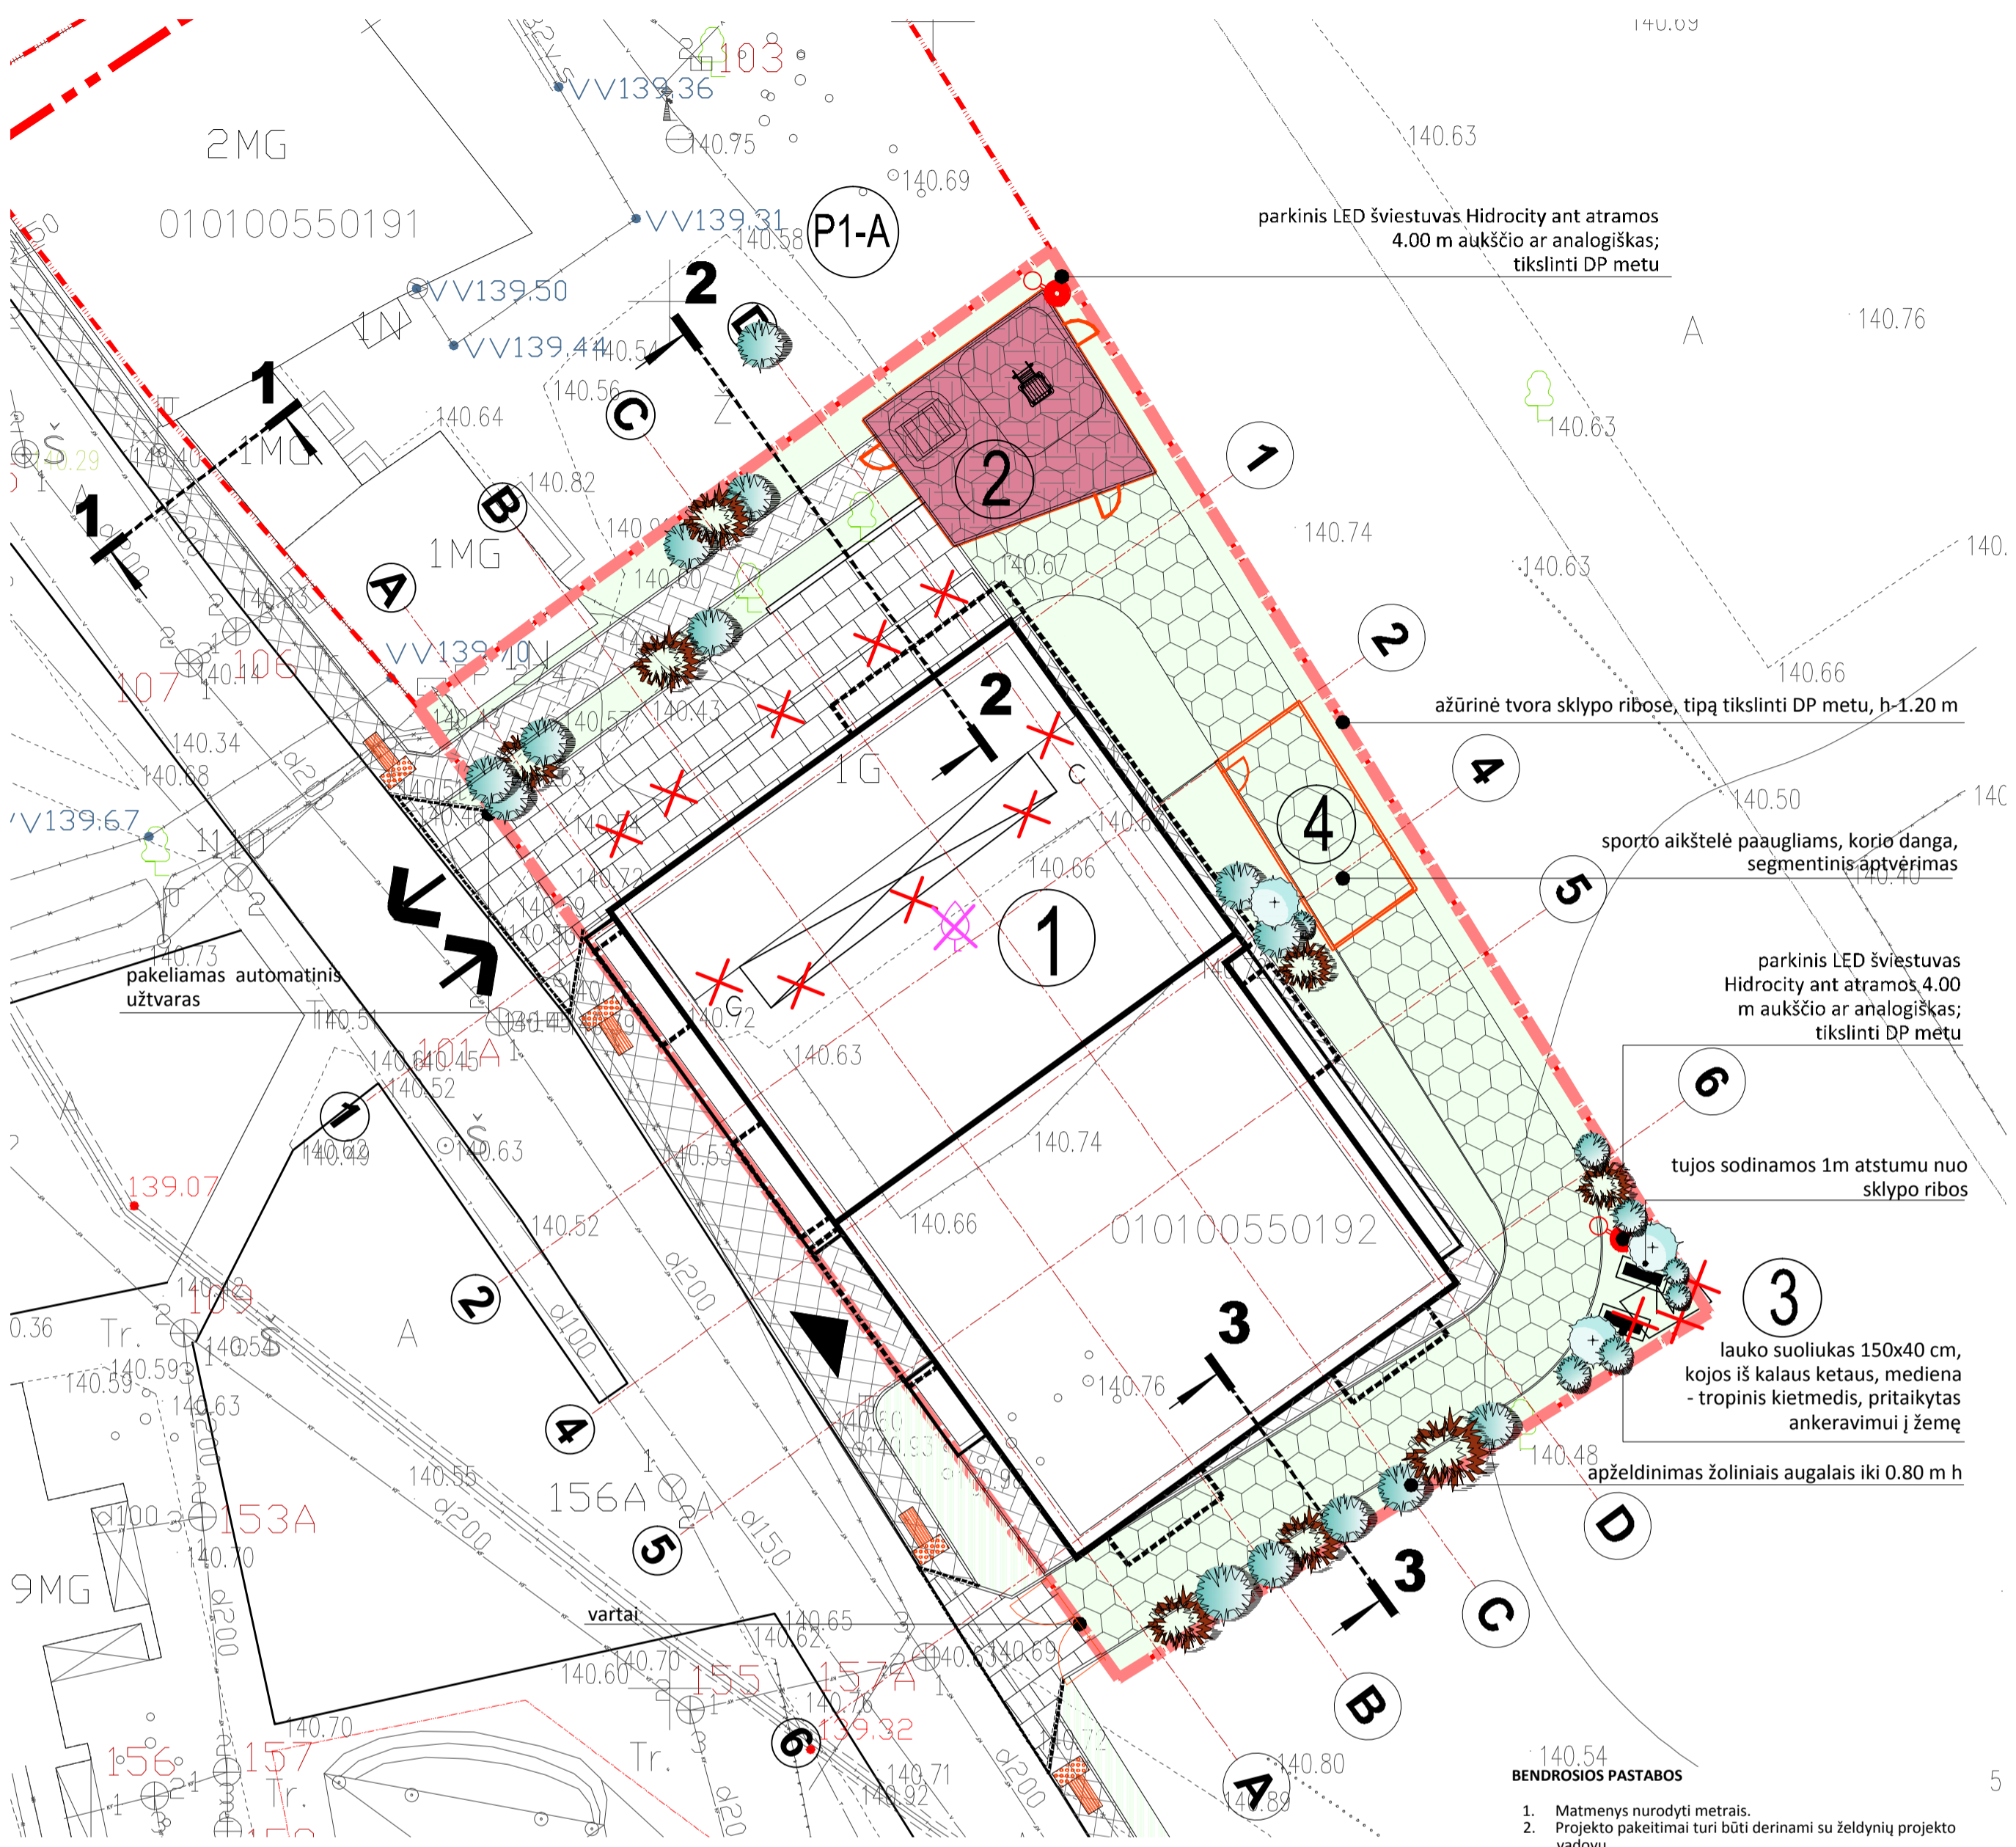

- BENDROSIOS PASTABOS**
- Matmenys nurodyti metrais.
 - Projekto pakeitimai turi būti derinami su želdynų projekto vadovu.
 - Augalų asortimentas parenkamas ir komplektuojamas vadovaujant želdynų projekto vadovu.
 - Kompleksiškai sodinant želdinius būtina autorinė priežiūra.
 - Visi augalai sodinami į biolumusų pagerintą dirvą, vadovaujantis biotechnologinėmis augalų sodinimo rekomendacijomis.
 - Augalai sodinami vienu metu.

EKSPLIKACIJA	
1	Projektuojamas pastatas, 4-8 aukštai
2	Vaikų žaidimo aikštelė, 51.17 m ²
3	Zona ramiam vyresnio amžiaus gyventojų poilsiui
4	Aktyvaus poilsio zona paaugliams

ŽAIDIMŲ AIKŠTELĖS ĮRENGINIŲ SPECIFIKACIJA	
Gimnastikos kompleksas, aukštis 2.63 m, plotis 0.85 m, ilgis 1.55 m, apsaugos zona 4.55 x 3.85 m	
Smėlio dėžė su dangčiu, aukštis 0.37 m, plotis 1.40 m, ilgis 1.40 m, apsaugos zona 2.4 x 2.4	
Balansinės supynės, aukštis 0.55 m, plotis 0.74 m, ilgis 2.00 m, apsaugos zona 5.0 x 3.75 m	


AUGALŲ SKLYPE SPECIFIKACIJA	
Tuja didžioji „Whipcord“ lot. <i>Thuja plicata</i> „Whipcord“	
iš viso: 4 vnt.	
ŽOLINIAI AUGALAI	
Aukštoji viksva „Aurea“ lot. <i>Carex elata</i>	
iš viso: 16 vnt.	
Kininis miskantas „Dronning Ingrid“ lot. (<i>misanthus sinensis</i>), aukštis iki 180 cm	
iš viso: 6 vnt.	

SUTARTINIAI ŽYMĖJIMAI	
	sklypo riba
	gatvių raudonosios linijos (RL, RLZ)
	gretimų sklypų ribos
	darbų vykdymo riba
	D.V.R. tvarkomos teritorijos (darbų) vykdymo riba
	įvažiavimas į sklypą ir automobilių aikštelę
	įėjimų į pastatą vietas
	projektuojamų pravažiavimų sklype ašys
	transporto judėjimo sklype kryptys
	griaunami esami pastatai
	kertami medžiai
	gaisrinės privažiavimo kelias
	parkavimo vieta ŽN
	vertikalė
	konsolinė pastato dalis
	antžeminio užstatymo riba

0	2018-05-08	PROJEKTIAMS PASIŪLYMAMS
LAIDA	ŠLEID. DATA	LAIDOS STATUSAS IR I ŠLEIDIMO PRIEŽASTIS
ATESTATO NR.	UAB „Inžinerijos projektai“ Fabijoni škių g. 99-417, Vilnius tel. 8 698 06469 el.p.: info@iprojektai.lt	
25003	PV	ROBERTAS VITKAUSKAS
424	PDV	SAULIUS PAMERNECKIS
	ARCH	VYTAUTAS PLIADIS
LT	STATYTOJAS:	UAB „RATOKA“
	KOMPLEKSO PAVADINIMAS:	DAUGIABUČIO GYVENAMOJO NAMO NAUGARDUKO G. 50B, VILNIUJE
	STATINIO PAVADINIMAS:	NAUJAMIESTIS (UN.OBJ.KOD. 33653)
		DAUGIABUČIO GYVENAMOJO NAMO (6.1) NAUGARDUKO G. 50B, VILNIUJE PROJEKTIINIAI PASIŪLYMAI
	BRĖŽINIO PAVADINIMAS:	M1:100 LAIDA
		SKLYPO SUTVARKYMO PLANAS M 1:200
	BRĖŽINIO ŽYMUO:	P17/19-PP-SA1.B-01
	LAPAS	LAPŲ
	5	5

PATALPŲ EKSPLIKACIJA, RUSYS


Nr.	Patalpa	Plotas, m ²
1	LIFTO HOLAS	10.65
2	TECHNINĖ PATALPA	8.54
3	TECHNINĖ PATALPA	10.94
		30.13

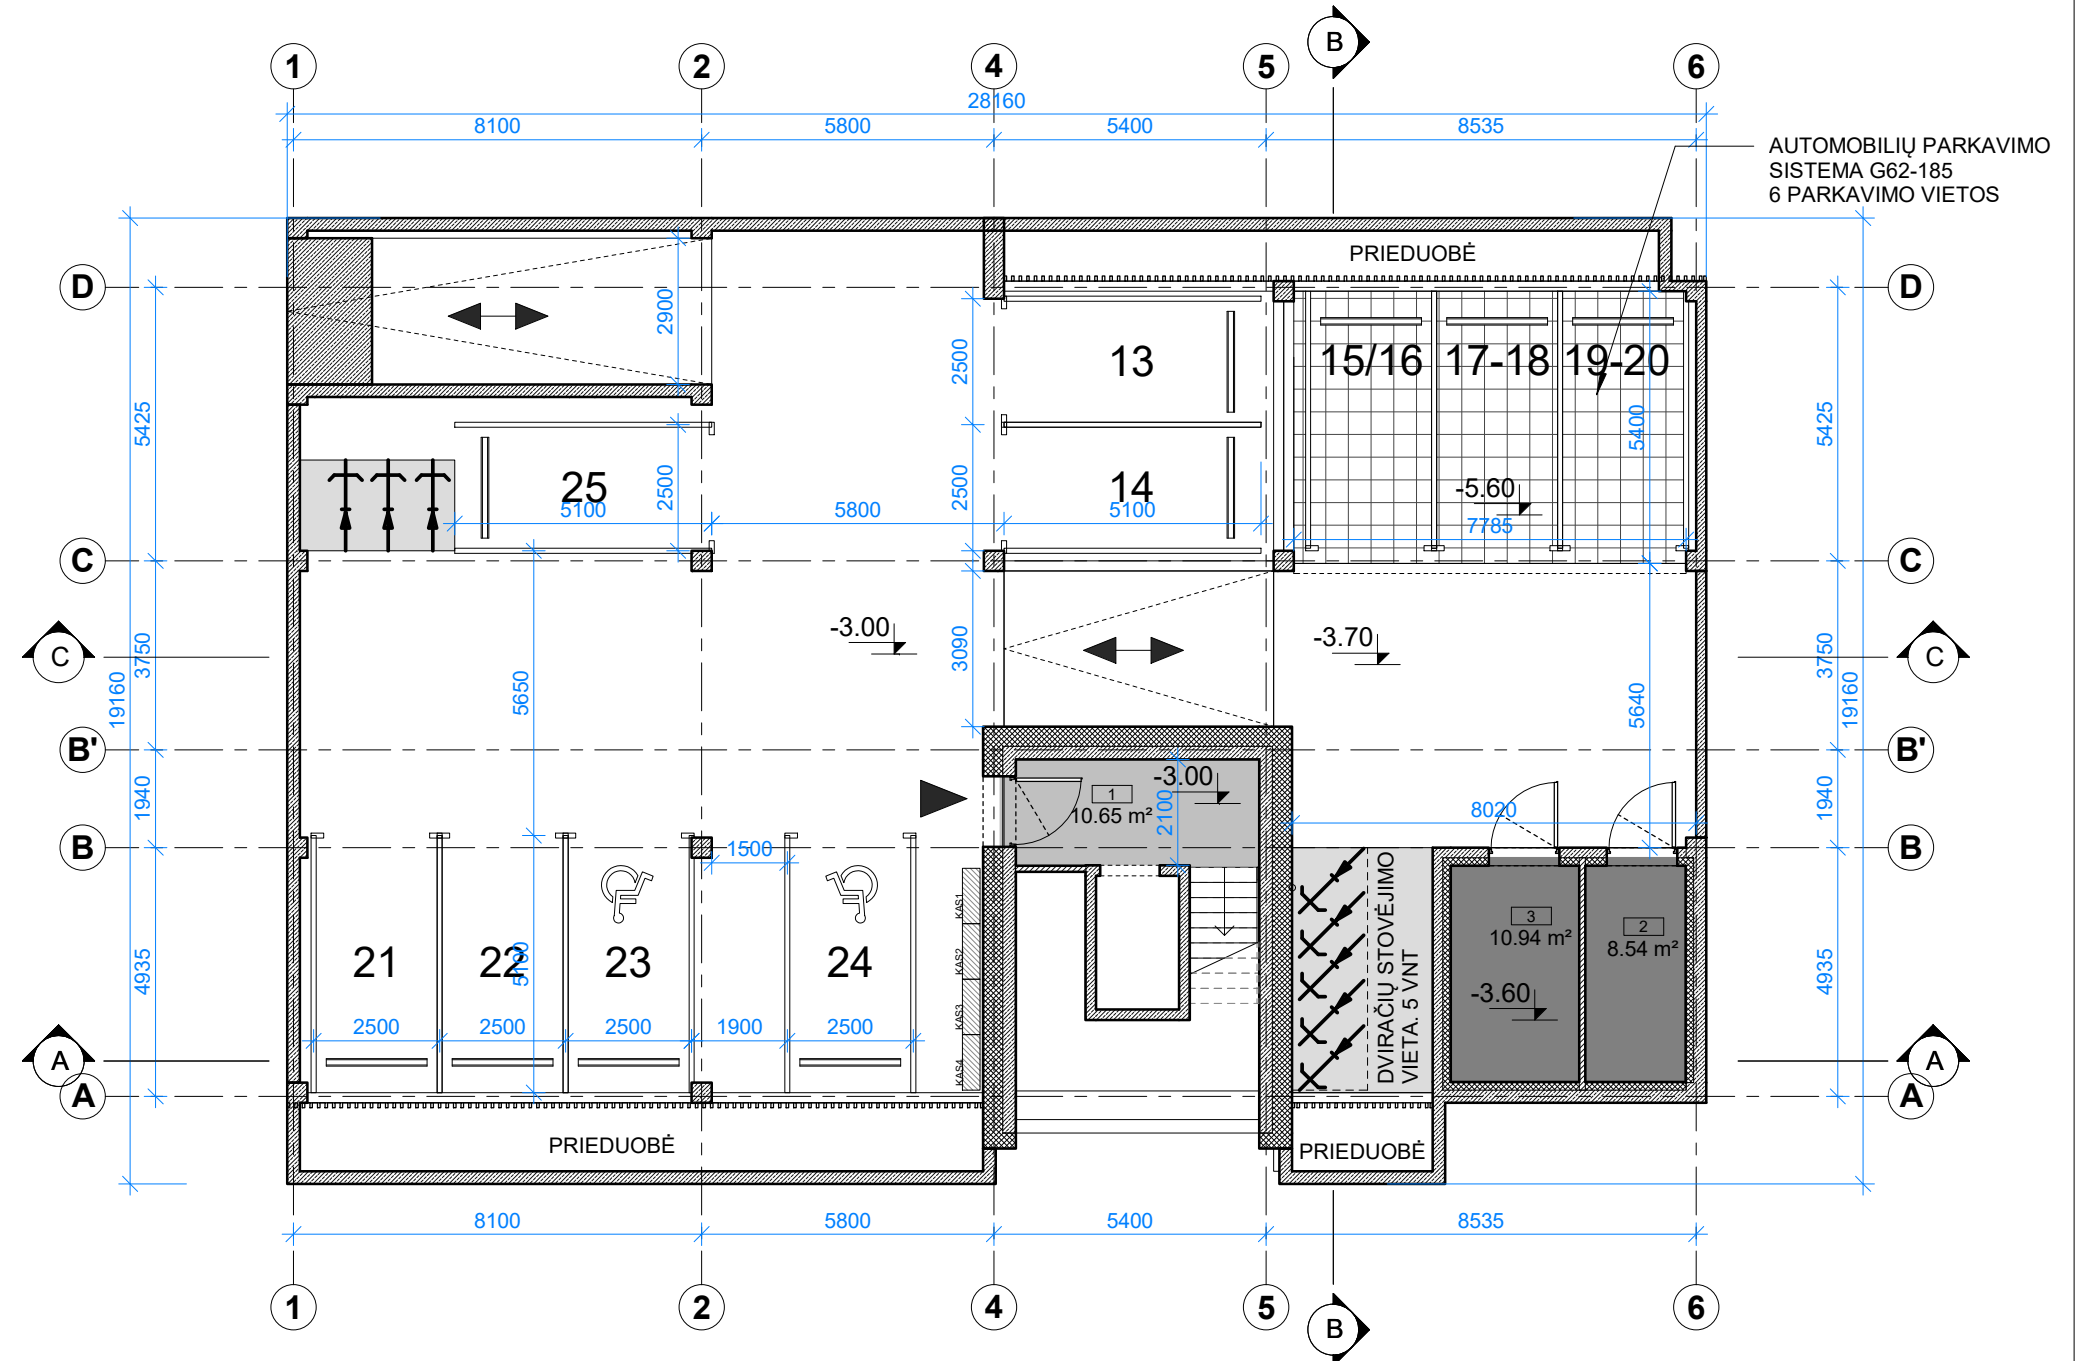

0	2018-05-09	PROJEKTIINIAMS PASIŪLYMAMS		
LAIDA	IŠLEID. DATA	LAIIDOS STATUSAS IR IŠLEIDIMO PRIEŽASTIS		
ATESTATO NR.	UAB „Inžinerijos projektai“ Fabijoniškių g. 99-417, Vilnius tel. 8 698 06469 el.p.: info@projektai.lt		KOMPLEKSO PAVADINIMAS: DAUGIABUČIO GYVENAMOJO NAMO NAUGARDUKO G. 50B, VILNIUJE PROJEKTIINIAI PASIŪLYMAI	
	25003	PV	ROBERTAS VITKAUSKAS	
424	PROJEKTUOTOJAS: UAB „SP architektų grupė“ Pušų g. 29-4, Vilnius tel.: +37069832288, el.p.: saulius@jad.lt		STATINIO PAVADINIMAS: NAUJAMIESTIS (UN.OBJ.KOD. 33653) DAUGIABUČIO GYVENAMOJO NAMO (6.1) NAUGARDUKO G. 50B, VILNIUJE PROJEKTIINIAI PASIŪLYMAI	
		PDV	SAULIUS PAMERNECKIS	
	ARCH	VYTAUTAS PLIADIS	BRĖŽINIO PAVADINIMAS: RŪSIO PLANAS	M 1 : 150 LAIDA 0
LT	STATYTOJAS: UAB „RATOKA“		BRĖŽINIO ŽYMUO: P17/19-TP-SA10.B-0	LAPAS 1
				LAPŲ 1

PATALPŲ EKSPLIKACIJA, 1 AUKŠTAS


Nr.	Patalpa	Plotas, m ²
4	LIFTO HOLAS	12.07
5	BUITINIŲ KONTEINERIŲ LAIKYMO PATALPA	7.76
		19.83

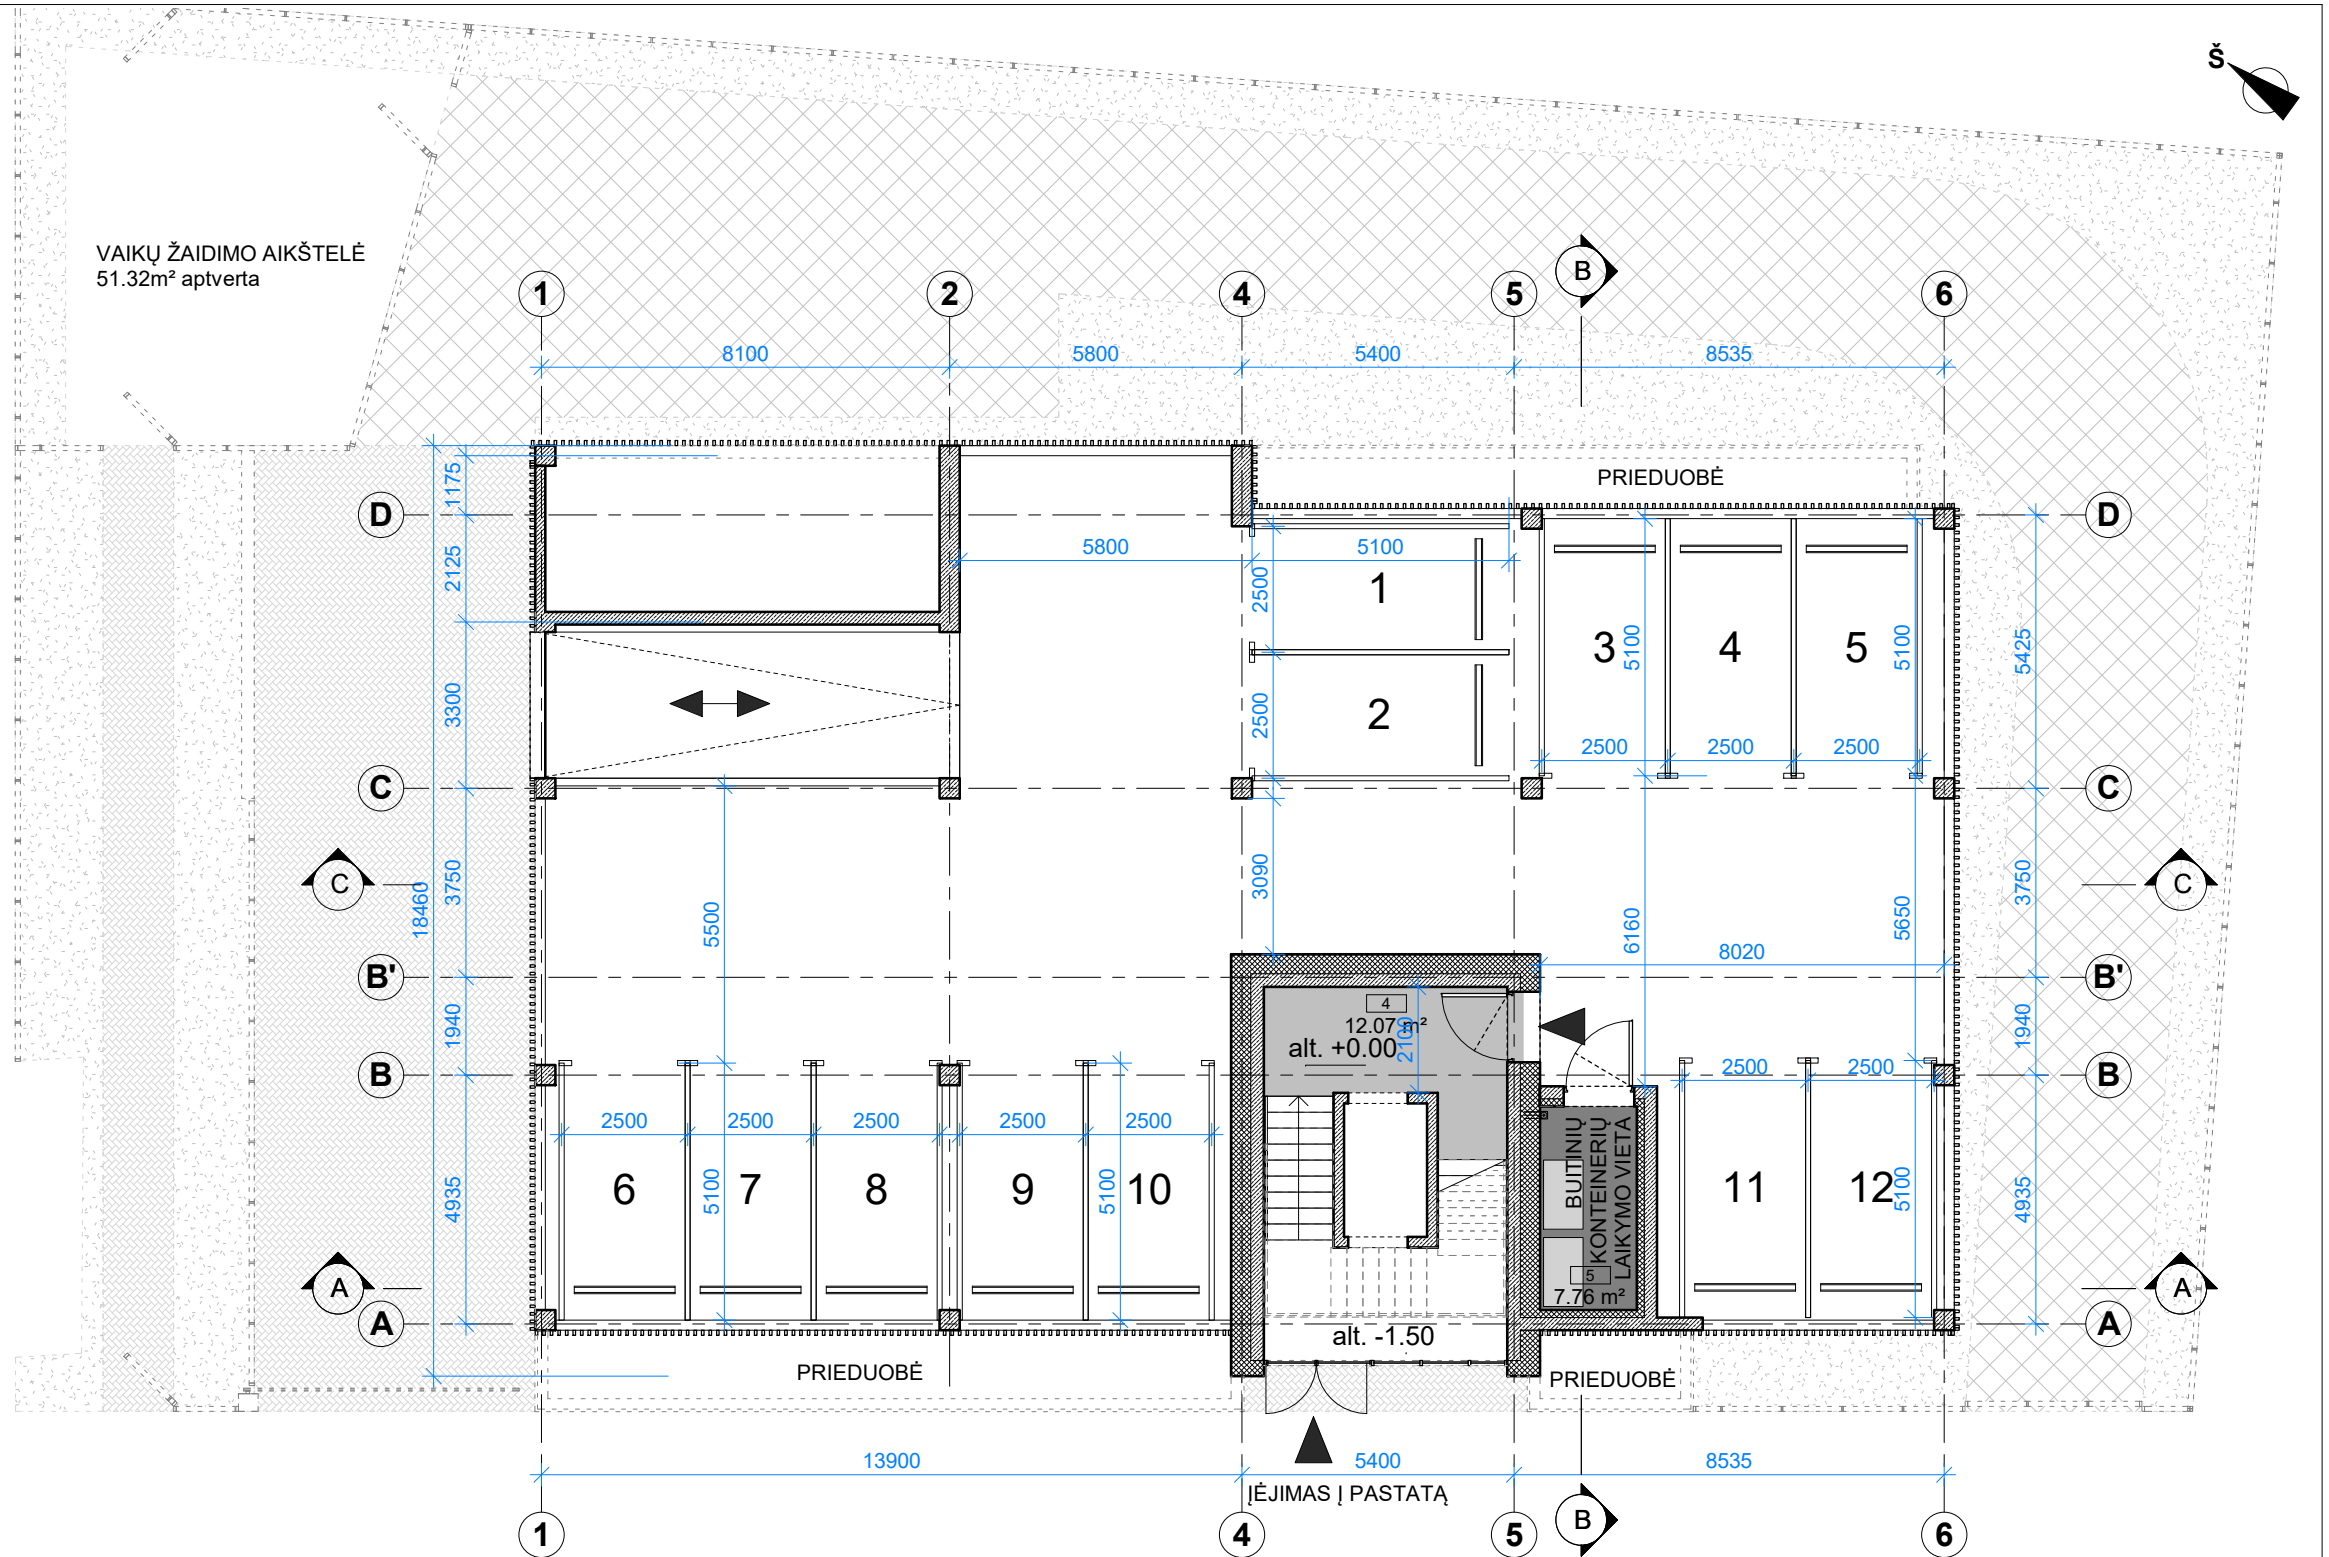

0	2018-05-09	PROJEKINIAMS PASIŪLYMAMS		
LAIDA	IŠLEID. DATA	LAIDOS STATUSAS IR IŠLEIDIMO PRIEŽASTIS		
ATESTATO NR.	UAB „Inžinerijos projektai“ Fabijoniškių g. 99-417, Vilnius tel. 8 698 06469 el.p.: info@projektai.lt		KOMPLEKSO PAVADINIMAS: DAUGIABUČIO GYVENAMOJO NAMO NAUGARDUKO G. 50B, VILNIUJE PROJEKTIINIAI PASIŪLYMAI	
25003	PV	ROBERTAS VITKAUSKAS	STATINIO PAVADINIMAS: NAUJAMIESTIS (UN.OBJ.KOD. 33653) DAUGIABUČIO GYVENAMOJO NAMO (6.1) NAUGARDUKO G. 50B, VILNIUJE PROJEKTIINIAI PASIŪLYMAI	
424	PDV	SAULIUS PAMERNECKIS	STATYTOJAS: UAB „SP architektų grupė“ SP Pušų g. 29-4, Vilnius tel.: +37069832288, el.p.: saulius@ad.lt	
	ARCH	VYTAUTAS PLIADIS	BRĖŽINIO PAVADINIMAS: M 1 : 150 PIRMO AUKŠTO PLANAS	
LT	STATYTOJAS: UAB „RATOKA“		BRĖŽINIO ŽYMUO: P17/19-TP-SA10.B-01	
			LAPAS	LAPŲ
			1	1

PATALPŲ EKSPLIKACIJA, 2 AUKŠTAS


Nr.	Patalpa	Plotas, m ²
K1	KORIDORIUS	13.87
K2	KORIDORIUS	5.29
K3	KORIDORIUS	22.77
		41.93
B1 2k 46.81 m ²		
1	HOLAS	6.57
2	SVETAINĖ, VIRTUVĖ	23.01
3	MIEGAMASIS	11.34
4	WC, VONIA	5.89
		46.81
B2 2k 46.04m ²		
1	HOLAS	4.67
2	SVETAINĖ, VIRTUVĖ	26.00
3	MIEGAMASIS	10.49
4	WC, VONIA	4.88
		46.04
B3 3k 55.43 m ²		
1	HOLAS	6.12
2	SVETAINĖ, VIRTUVĖ	22.17
3	MIEGAMASIS	11.77
4	KAMBARYS	10.59
5	WC, VONIA	4.78
		55.43
B4 1k 36.83 m ²		
1	HOLAS	6.32
2	SVETAINĖ, VIRTUVĖ	16.08
3	KAMBARYS	9.91
4	WC, VONIA	4.54
		36.85
B5 1k 36.56 m ²		
1	HOLAS	6.37
2	SVETAINĖ, VIRTUVĖ	16.27
3	KAMBARYS	9.37
4	WC, VONIA	4.57
		36.58
B6 3k 54.59 m ²		
1	HOLAS	5.80
2	SVETAINĖ, VIRTUVĖ	23.16
3	MIEGAMASIS	10.32
4	KAMBARYS	10.39
5	WC, VONIA	4.92
		54.59
B7 3k 59.73 m ²		
1	HOLAS	6.67
2	SVETAINĖ, VIRTUVĖ	25.92
3	KAMBARYS	11.70
4	MIEGAMASIS	10.47
5	WC, VONIA	4.97
		59.73
		377.96

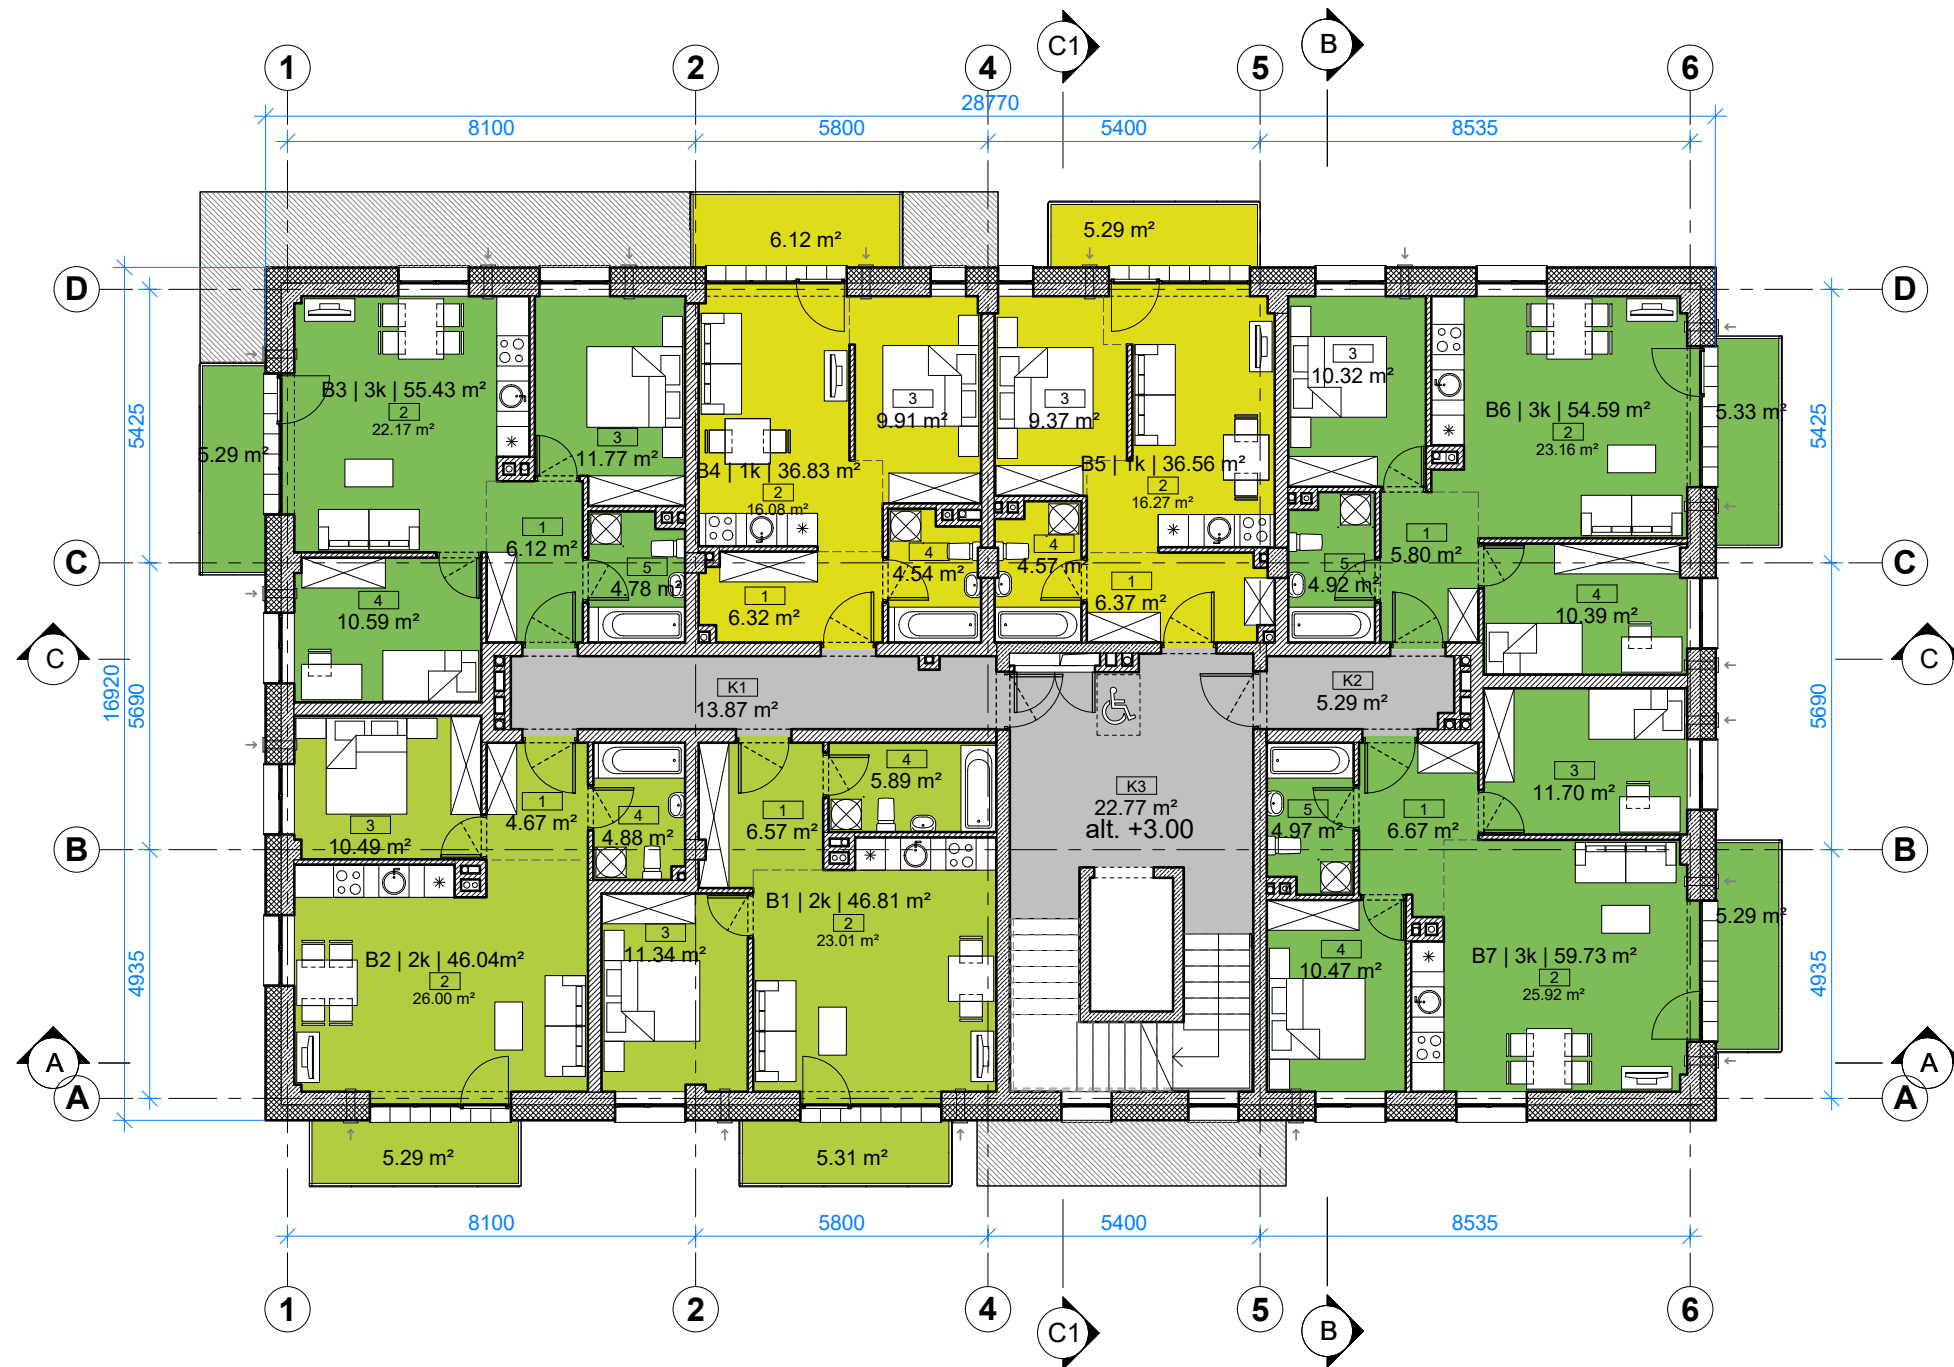

0	2018-05-09	PREJEKTIINIAMS PASIŪLYMAMS		
LAIDA	IŠLEID. DATA	LAIDOS STATUSAS IR IŠLEIDIMO PRIEŽASTIS		
ATESTATO NR.	UAB „Inžinerijos projektai“ Fabijoniškių g. 99-417, Vilnius tel. 8 698 06469 el.p.: info@projektai.lt		KOMPLEKSO PAVADINIMAS: DAUGIABUČIO GYVENAMOJO NAMO NAUGARDUKO G. 50B, VILNIUJE PROJEKTIINIAI PASIŪLYMAI	
25003	PV	ROBERTAS VITKAUSKAS	STATINIO PAVADINIMAS: NAUJAMIESTIS (UN.OBJ.KOD. 33653) DAUGIABUČIO GYVENAMOJO NAMO (6.1) NAUGARDUKO G. 50B, VILNIUJE PROJEKTIINIAI PASIŪLYMAI	
424	PDV	SAULIUS PAMERNECKIS	BRĖŽINIO PAVADINIMAS:	M 1 : 150
	ARCH	VYTAUTAS PLIADIS	ANTRO AUKŠTO PLANAS	
LT	STATYTOJAS:	UAB „RATOKA“	BRĖŽINIO ŽYMUO:	P17/19-TP-SA10.B-02
			LAPAS	LAPŲ
			1	1

PATALPŲ EKSPLIKACIJA, 3 AUKŠTAS


Nr.	Patalpa	Plotas, m ²
K1	KORIDORIUS	13.87
K2	KORIDORIUS	5.29
K3	KORIDORIUS	22.77
		41.93
B8 2k 46.66 m ²		
1	HOLAS	6.81
2	SVETAINĖ, VIRTUVĖ	22.66
3	MIEGAMASIS	11.30
4	WC, VONIA	5.89
		46.66
B9 2k 46.34 m ²		
1	HOLAS	4.67
2	SVETAINĖ, VIRTUVĖ	25.86
3	MIEGAMASIS	10.49
4	WC, VONIA	5.30
		46.32
B10 3k 55.29 m ²		
1	HOLAS	6.12
2	SVETAINĖ, VIRTUVĖ	22.08
3	MIEGAMASIS	11.77
4	KAMBARYS	10.59
5	WC, VONIA	4.73
		55.29
B11 1k 36.72 m ²		
1	HOLAS	6.26
2	SVETAINĖ, VIRTUVĖ	16.07
3	KAMBARYS	9.91
4	WC, VONIA	4.48
		36.72
B12 1k 36.45 m ²		
1	HOLAS	6.31
2	SVETAINĖ, VIRTUVĖ	16.25
3	KAMBARYS	9.38
4	WC, VONIA	4.52
		36.46
B13 3k 54.18 m ²		
1	HOLAS	5.80
2	SVETAINĖ, VIRTUVĖ	22.80
3	MIEGAMASIS	10.32
4	KAMBARYS	10.39
5	WC, VONIA	4.87
		54.18
B14 3k 59.33 m ²		
1	HOLAS	6.48
2	SVETAINĖ, VIRTUVĖ	25.76
3	MIEGAMASIS	10.47
4	KAMBARYS	11.70
5	WC, VONIA	4.92
		59.33
		376.89

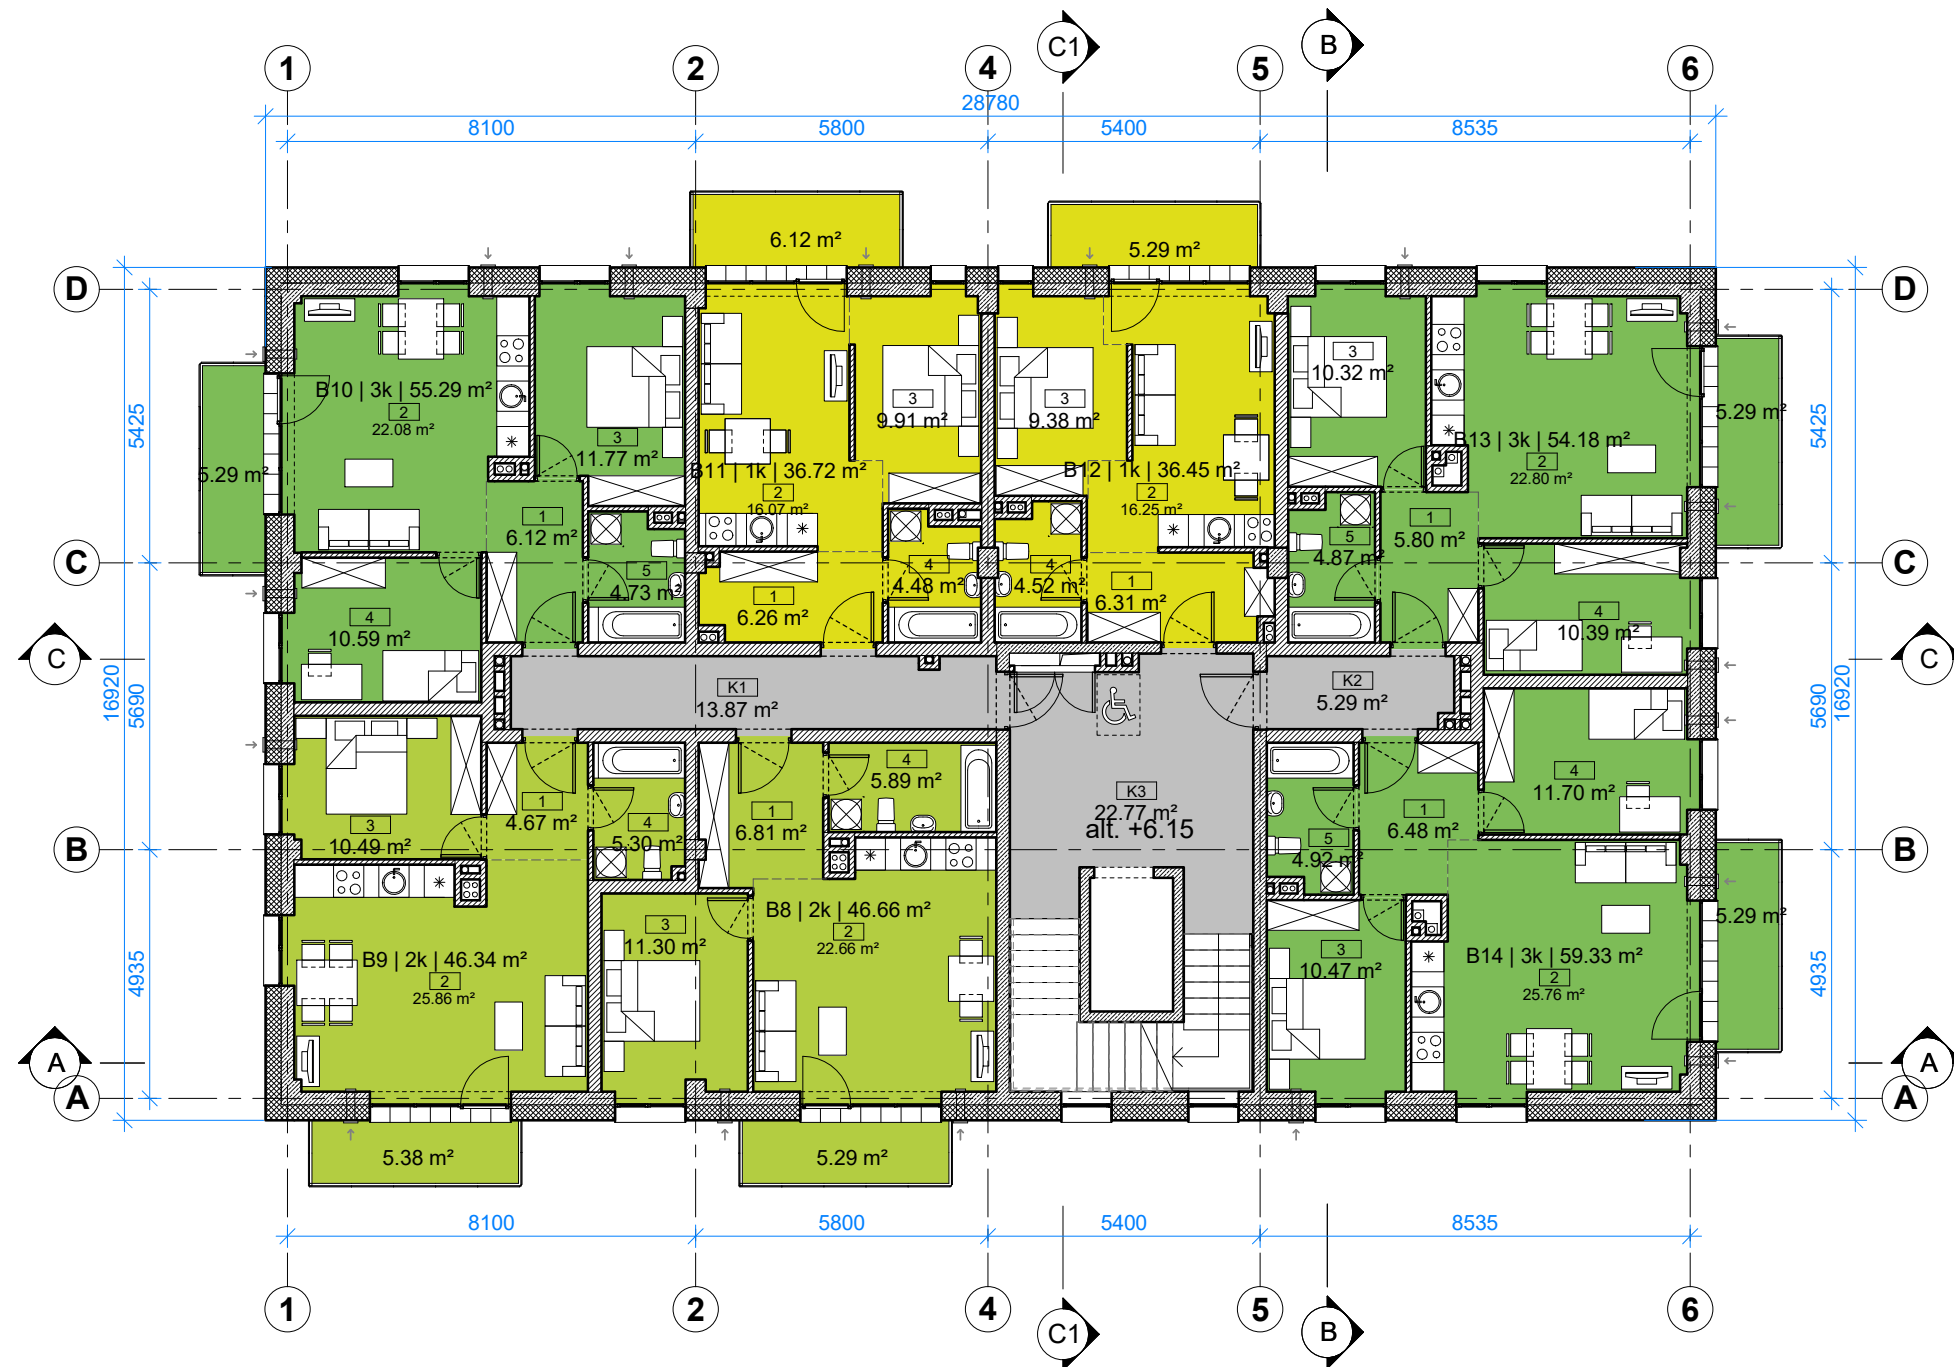

0	2018-05-09	PROJEKTIJAM PASIŪLYMAMS			
LAIDA	IŠLEID. DATA	LAIDOS STATUSAS IR IŠLEIDIMO PRIEŽASTIS			
ATESTATO NR.	UAB „Inžinerijos projektai“ Fabijoniškių g. 99-417, Vilnius tel. 8 698 06469 el.p.: info@projektai.lt		KOMPLEKSO PAVADINIMAS: DAUGIABUČIO GYVENAMOJO NAMO NAUGARDUKO G. 50B, VILNIUJE PROJEKTIJAM PASIŪLYMAI		
25003	PV	ROBERTAS VITKAUSKAS	STATINIO PAVADINIMAS: NAUJAMIESTIS (UN.OBJ.KOD. 33653) DAUGIABUČIO GYVENAMOJO NAMO (6.1) NAUGARDUKO G. 50B, VILNIUJE PROJEKTIJAM PASIŪLYMAI		
424	PDV	SAULIUS PAMERNECKIS	BRĖŽINIO PAVADINIMAS: M 1 : 150		
	ARCH	VYTAUTAS PLIADIS	TREČIO AUKŠTO PLANAS		
LT	STATYTOJAS:	UAB „RATOKA“	BRĖŽINIO ŽYMUO:	P17/19-TP-SA10.B-03	LAPAS LAPŲ 1 1

PATALPŲ EKSPLIKACIJA, 3 AUKŠTAS

Nr.	Patalpa	Plotas, m ²
K1	KORIDORIUS	13.87
K2	KORIDORIUS	5.29
K3	KORIDORIUS	22.77
		41.93
B8 2k 46.66 m ²		
1	HOLAS	6.81
2	SVETAINĖ, VIRTUVĖ	22.66
3	MIEGAMASIS	11.30
4	WC, VONIA	5.89
		46.66
B9 2k 46.34 m ²		
1	HOLAS	4.67
2	SVETAINĖ, VIRTUVĖ	25.86
3	MIEGAMASIS	10.49
4	WC, VONIA	5.30
		46.32
B10 3k 55.29 m ²		
1	HOLAS	6.12
2	SVETAINĖ, VIRTUVĖ	22.08
3	MIEGAMASIS	11.77
4	KAMBARYS	10.59
5	WC, VONIA	4.73
		55.29
B11 1k 36.72 m ²		
1	HOLAS	6.26
2	SVETAINĖ, VIRTUVĖ	16.07
3	KAMBARYS	9.91
4	WC, VONIA	4.48
		36.72
B12 1k 36.45 m ²		
1	HOLAS	6.31
2	SVETAINĖ, VIRTUVĖ	16.25
3	KAMBARYS	9.38
4	WC, VONIA	4.52
		36.46
B13 3k 54.18 m ²		
1	HOLAS	5.80
2	SVETAINĖ, VIRTUVĖ	22.80
3	MIEGAMASIS	10.32
4	KAMBARYS	10.39
5	WC, VONIA	4.87
		54.18
B14 3k 59.33 m ²		
1	HOLAS	6.48
2	SVETAINĖ, VIRTUVĖ	25.76
3	MIEGAMASIS	10.47
4	KAMBARYS	11.70
5	WC, VONIA	4.92
		59.33
		376.89

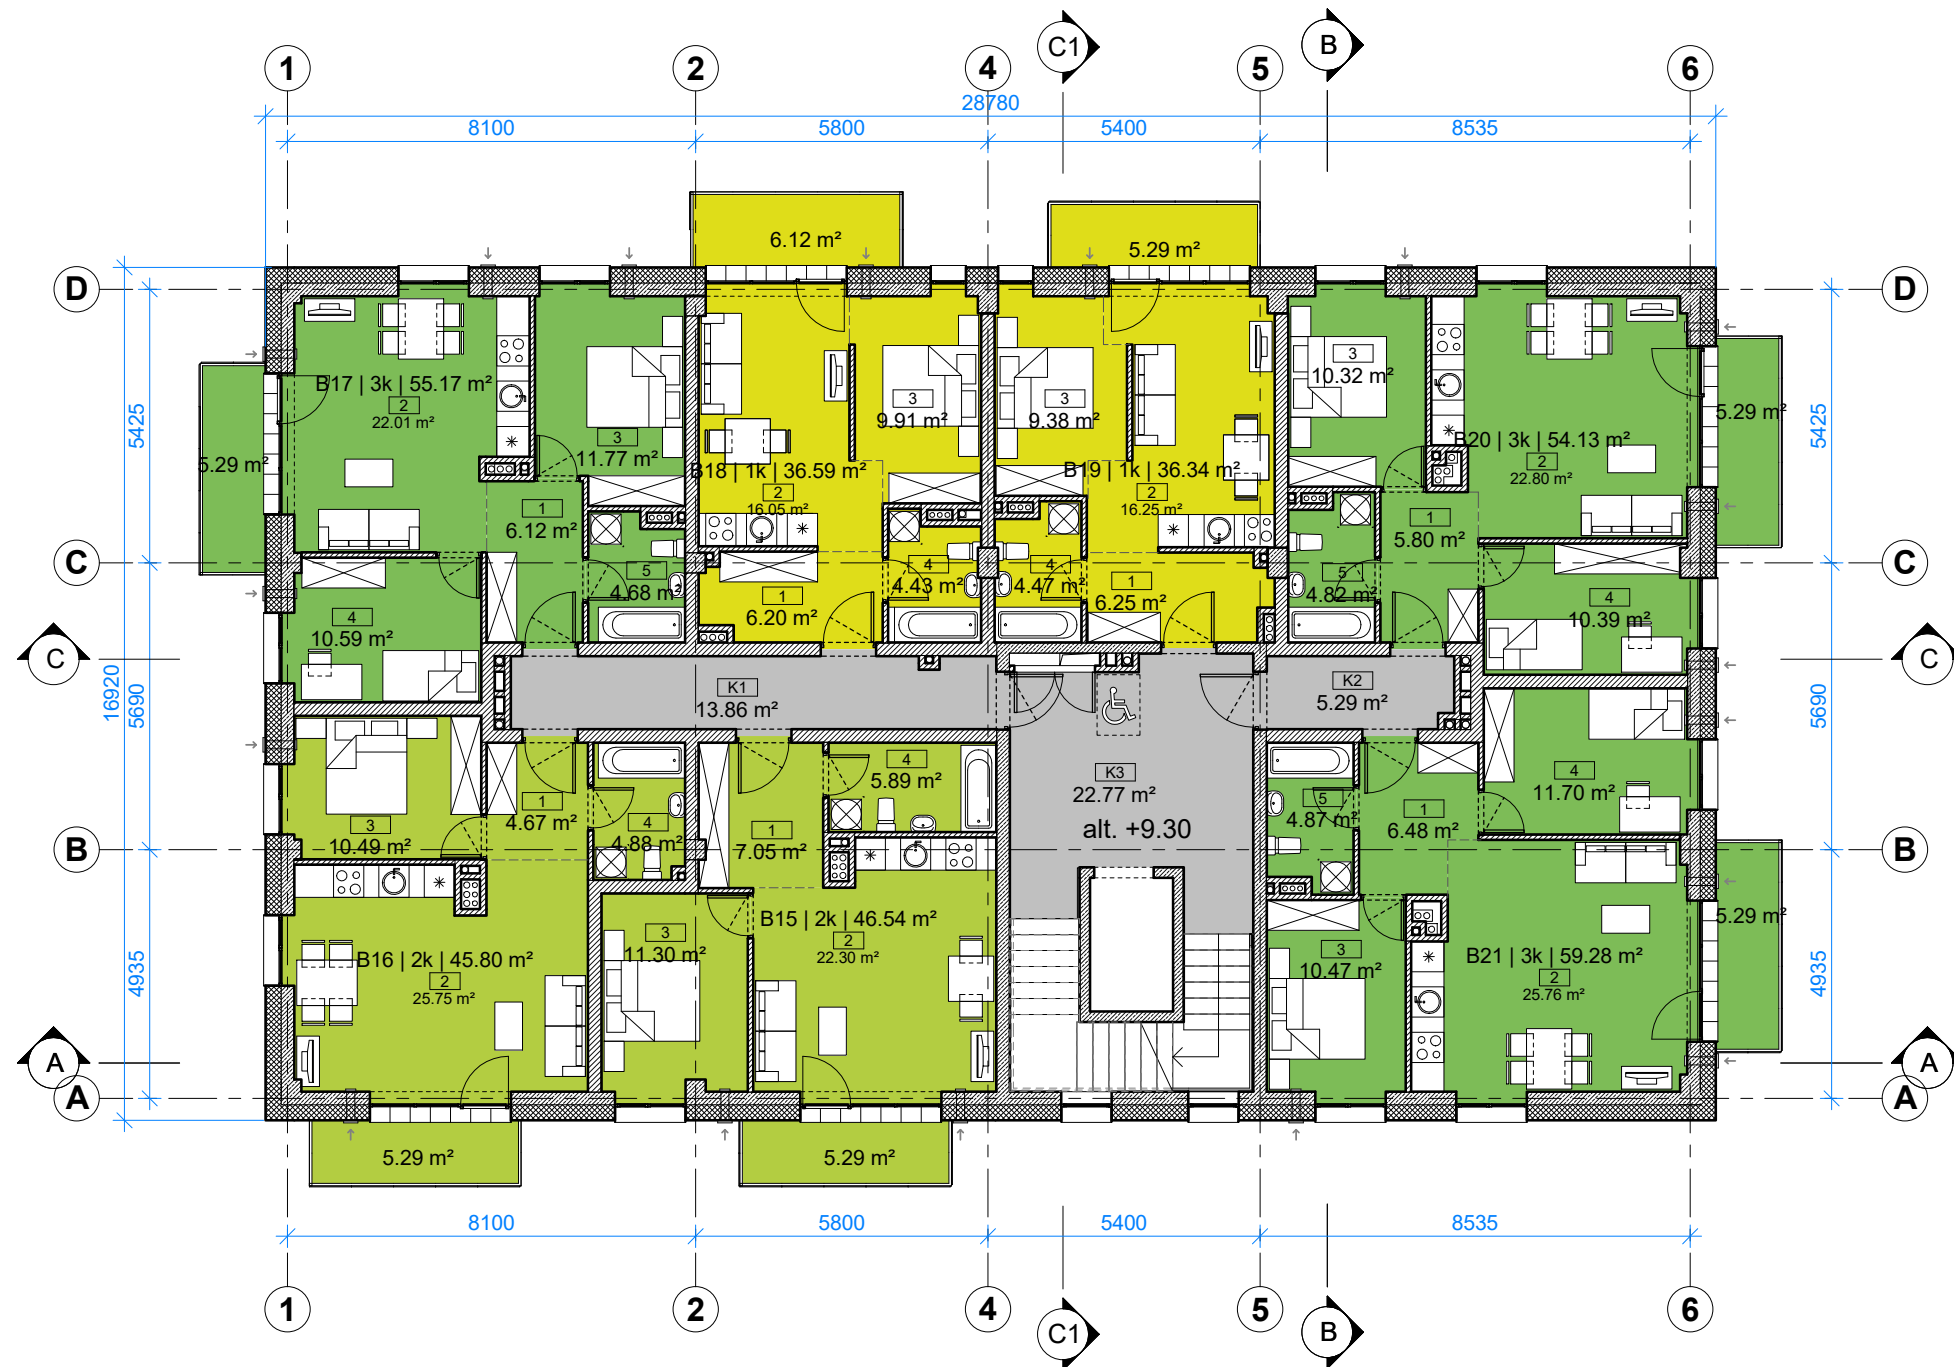

0	2018-05-09	PREJEKTIJAMS PASIŪLYMAMS		
LAIDA	IŠLEID. DATA	LAIIDOS STATUSAS IR IŠLEIDIMO PRIEŽASTIS		
ATESTATO NR.	UAB „Inžinerijos projektai“ Fabijoniškių g. 99-417, Vilnius tel. 8 698 06469 el.p.: info@projektai.lt		KOMPLEKSO PAVADINIMAS: DAUGIABUČIO GYVENAMOJO NAMO NAUGARDUKO G. 50B, VILNIUJE PROJEKTIJAI PASIŪLYMAI	
25003	PV	ROBERTAS VITKAUSKAS	STATINIO PAVADINIMAS: NAUJAMIESTIS (UN.OBJ.KOD. 33653) DAUGIABUČIO GYVENAMOJO NAMO (6.1) NAUGARDUKO G. 50B, VILNIUJE PROJEKTIJAI PASIŪLYMAI	
424	PDV	SAULIUS PAMERNECKIS	BRĖŽINIO PAVADINIMAS:	M 1 : 150
	ARCH	VYTAUTAS PLIADIS	KETVIRTO AUKŠTO PLANAS	
LT	STATYTOJAS:	UAB „RATOKA“	BRĖŽINIO ŽYMUO:	LAPAS
			P17/19-TP-SA10.B-04	LAPŲ
				1
				1

PATALPŲ EKSPLIKACIJA, 5 AUKŠTAS

Nr.	Patalpa	Plotas, m ²
-----	---------	------------------------

K1	KORIDORIUS	5.29
K2	KORIDORIUS	22.77
		28.06

B22 | 1k | 36.19 m²


1	HOLAS	6.13
2	SVETAINĖ, VIRTUVĖ	16.27
3	KAMBARYS	9.37
4	WC, VONIA	4.43
		36.20


B23 | 3k | 54.09 m²

1	HOLAS	5.80
2	SVETAINĖ, VIRTUVĖ	22.80
3	MIEGAMASIS	10.32
4	KAMBARYS	10.39
5	WC, VONIA	4.78
		54.09

B24 | 3k | 59.22 m²


1	HOLAS	6.48
2	SVETAINĖ, VIRTUVĖ	25.76
3	MIEGAMASIS	10.47
4	KAMBARYS	11.70
5	WC, VONIA	4.81
		59.22
		177.57

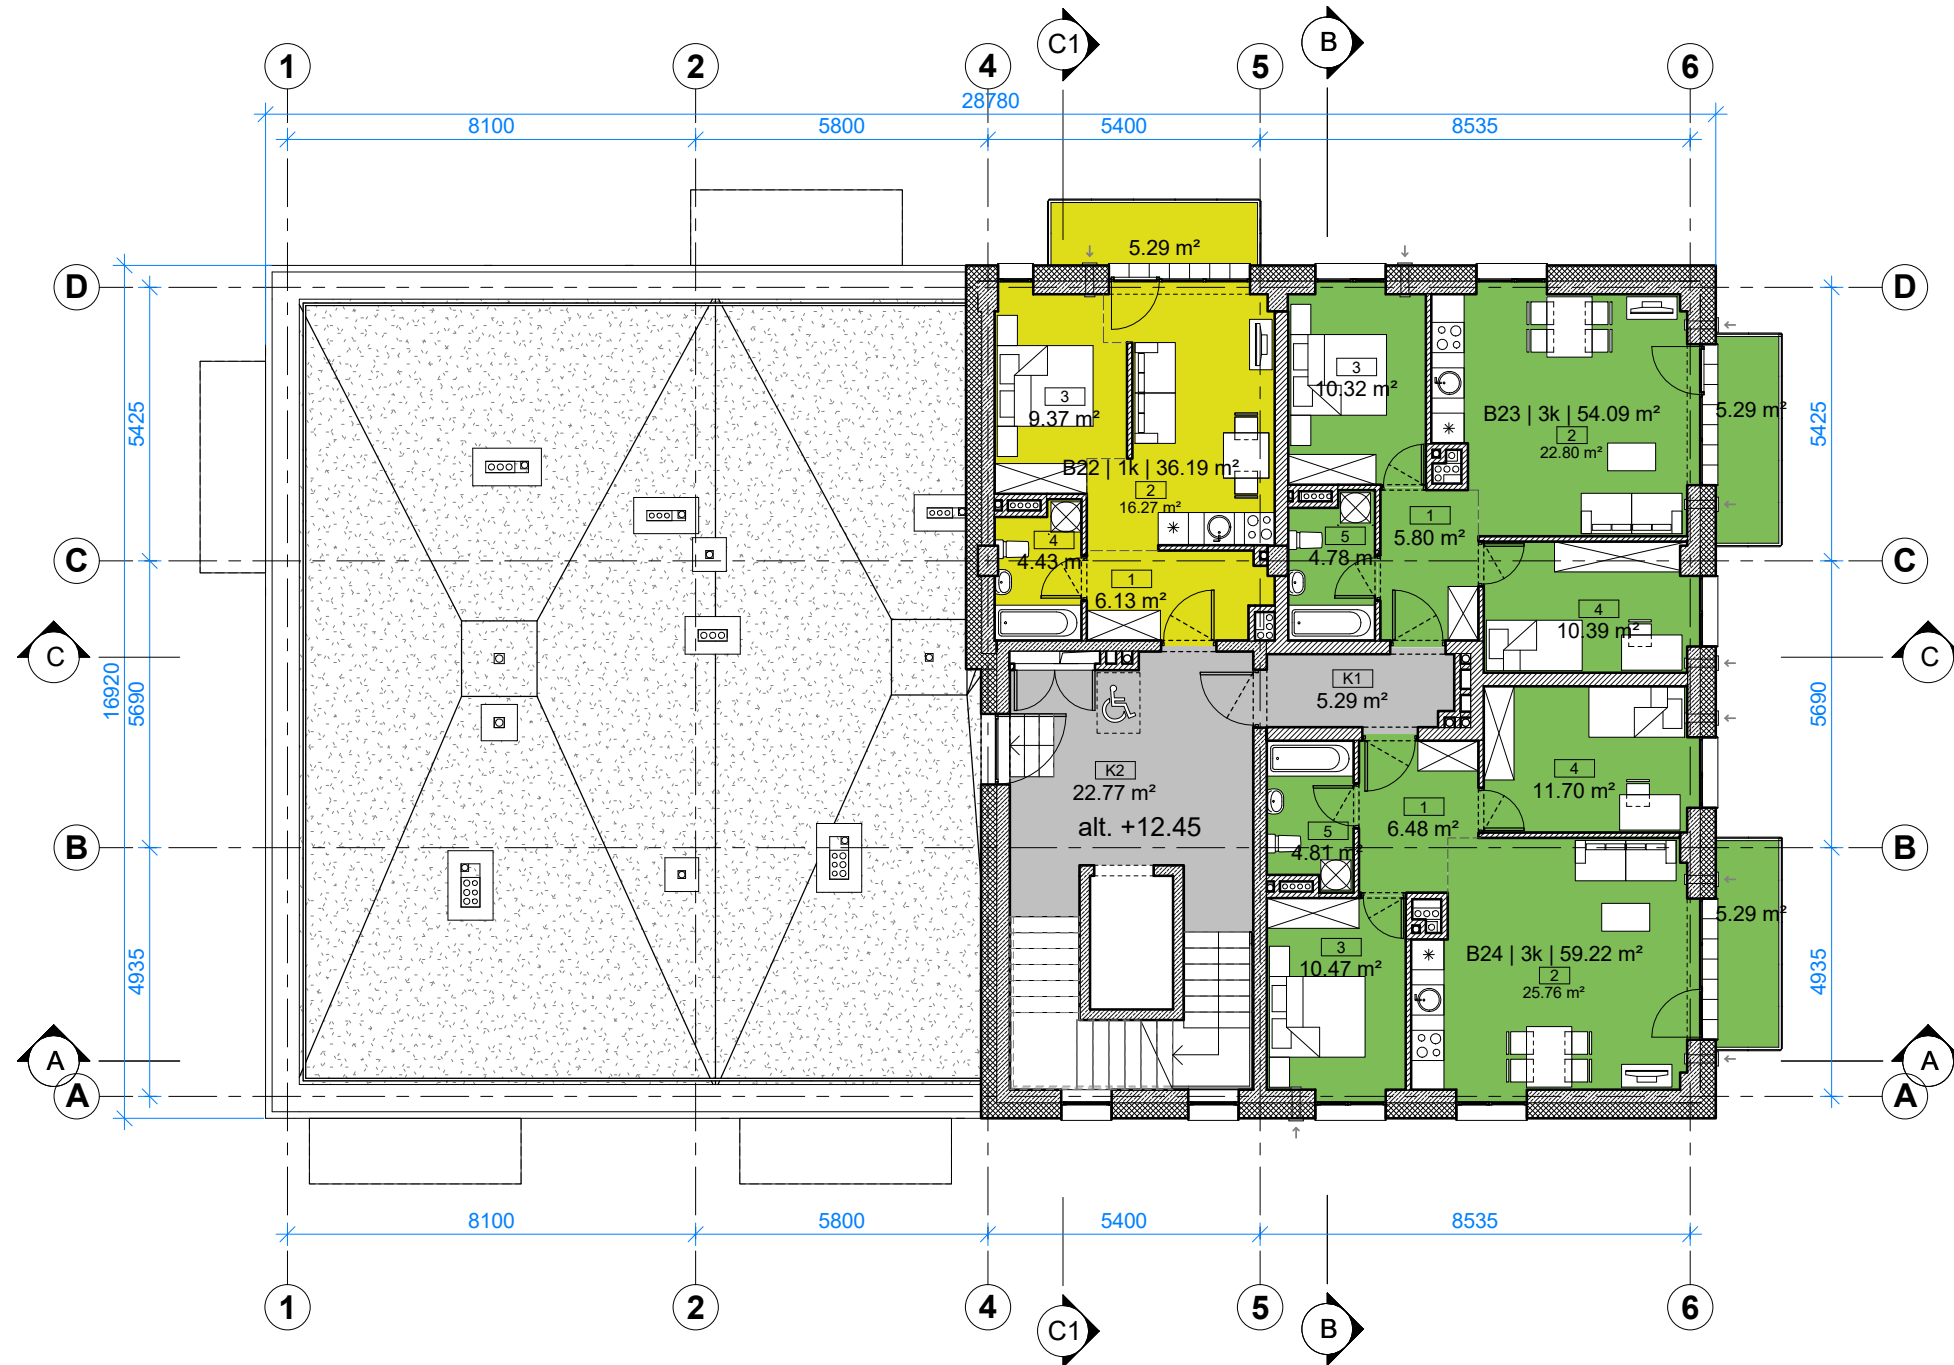


0	2018-05-09	PREJEKTIINIAMS PASIŪLYMAMS		
LAIDA	IŠLEID. DATA	LAIIDOS STATUSAS IR IŠLEIDIMO PRIEŽASTIS		
ATESTATO NR.	UAB „Inžinerijos projektai“ Fabijoniškių g. 99-417, Vilnius tel. 8 698 06469 el.p.: info@projektai.lt		KOMPLEKSO PAVADINIMAS: DAUGIABUČIO GYVENAMOJO NAMO NAUGARDUKO G. 50B, VILNIUJE PROJEKTIINIAI PASIŪLYMAI	
25003	PV	ROBERTAS VITKAUSKAS	STATINIO PAVADINIMAS: NAUJAMIESTIS (UN.OBJ.KOD. 33653) DAUGIABUČIO GYVENAMOJO NAMO (6.1) NAUGARDUKO G. 50B, VILNIUJE PROJEKTIINIAI PASIŪLYMAI	
424	PDV	SAULIUS PAMERNECKIS	STATYTOJAS: UAB „SP architektų grupė“  Pušų g. 29-4, Vilnius tel.: +37069832288, el.p.: saulius@jad.lt	
	ARCH	VYTAUTAS PLIADIS	BRĖŽINIO PAVADINIMAS:	M 1 : 150
			PENKTO AUKŠTO PLANAS	
LT	STATYTOJAS:	UAB „RATOKA“	BRĖŽINIO ŽYMUO:	P17/19-TP-SA10.B-05
			LAPAS	LAPŲ
			1	1

PATALPŲ EKSPLIKACIJA, 6 AUKŠTAS


Nr.	Patalpa	Plotas, m ²
K1	KORIDORIUS	5.29
K2	KORIDORIUS	22.77
		28.06
B25 1k 36.03 m ²		
1	HOLAS	6.13
2	SVETAINĖ, VIRTUVĖ	16.27
3	KAMBARYS	9.37
4	WC, VONIA	4.27
		36.04
B26 3k 53.94 m ²		
1	HOLAS	5.80
2	SVETAINĖ, VIRTUVĖ	22.80
3	MIEGAMASIS	10.32
4	KAMBARYS	10.39
5	WC, VONIA	4.63
		53.94
B27 3k 59.07 m ²		
1	HOLAS	6.48
2	SVETAINĖ, VIRTUVĖ	25.76
3	MIEGAMASIS	10.47
4	KAMBARYS	11.70
5	WC, VONIA	4.66
		59.07
		177.11

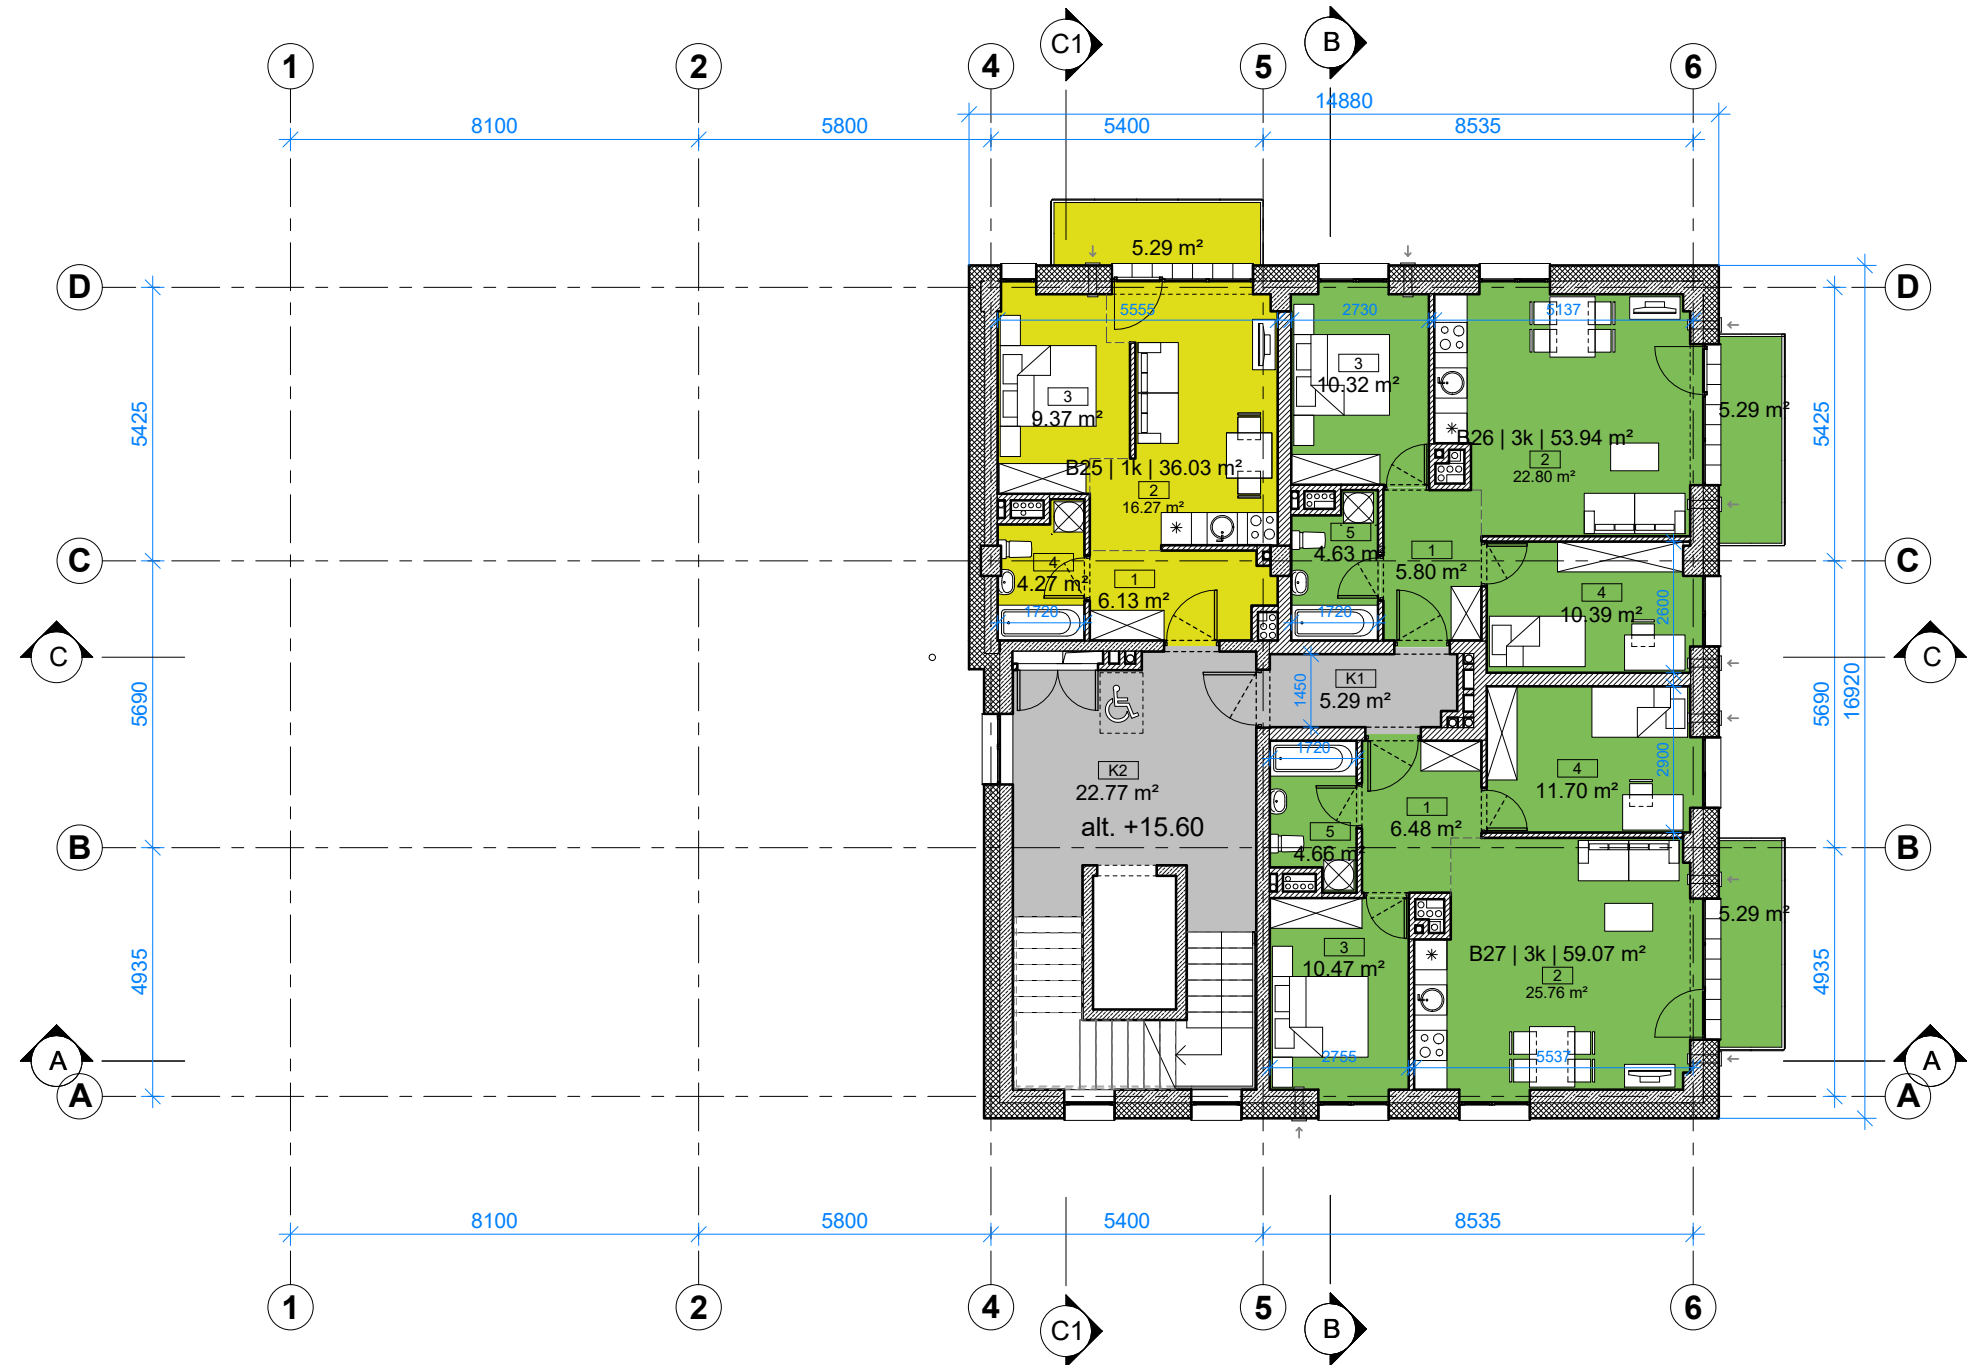


0	2018-05-09	PROJEKTIINIAMS PASIŪLYMAMS	
LAIDA	IŠLEID. DATA	LAIDOS STATUSAS IR IŠLEIDIMO PRIEŽASTIS	
ATESTATO NR.	UAB „Inžinerijos projektai“ Fabijoniškių g. 99-417, Vilnius tel. 8 698 06469 el.p.: info@projektai.lt		KOMPLEKSO PAVADINIMAS: DAUGIABUČIO GYVENAMOJO NAMO NAUGARDUKO G. 50B, VILNIUJE PROJEKTIINIAI PASIŪLYMAI
	25003	PV	ROBERTAS VITKAUSKAS
424	PROJEKTUOTOJAS: UAB „SP architektų grupė“  Pušų g. 29-4, Vilnius tel.: +37069832288, el.p.: saulius@jad.lt		STATINIO PAVADINIMAS: NAUJAMIESTIS (UN.OBJ.KOD. 33653) DAUGIABUČIO GYVENAMOJO NAMO (6.1) NAUGARDUKO G. 50B, VILNIUJE PROJEKTIINIAI PASIŪLYMAI
		PDV	SAULIUS PAMERNECKIS
	ARCH	VYTAUTAS PLIADIS	BRĖŽINIO PAVADINIMAS: M 1 : 150 ŠEŠTO AUKŠTO PLANAS
LT	STATYTOJAS: UAB „RATOKA“		BRĖŽINIO ŽYMUO: P17/19-TP-SA10.B-06
			LAPAS LAPŲ 1 1

PATALPŲ EKSPLIKACIJA, 7 AUKŠTAS


Nr.	Patalpa	Plotas, m ²
K1	KORIDORIUS	5.29
K2	KORIDORIUS	22.77
		28.06
B28 1k 35.90 m ²		
1	HOLAS	6.00
2	SVETAINĖ, VIRTUVĖ	16.27
3	KAMBARYS	9.37
4	WC, VONIA	4.27
		35.91
B29 3k 53.92 m ²		
1	HOLAS	5.80
2	SVETAINĖ, VIRTUVĖ	22.80
3	MIEGAMASIS	10.32
4	KAMBARYS	10.39
5	WC, VONIA	4.61
		53.92
B30 3k 59.07 m ²		
1	HOLAS	6.48
2	SVETAINĖ, VIRTUVĖ	25.76
3	MIEGAMASIS	10.47
4	KAMBARYS	11.70
5	WC, VONIA	4.66
		59.07
		176.96

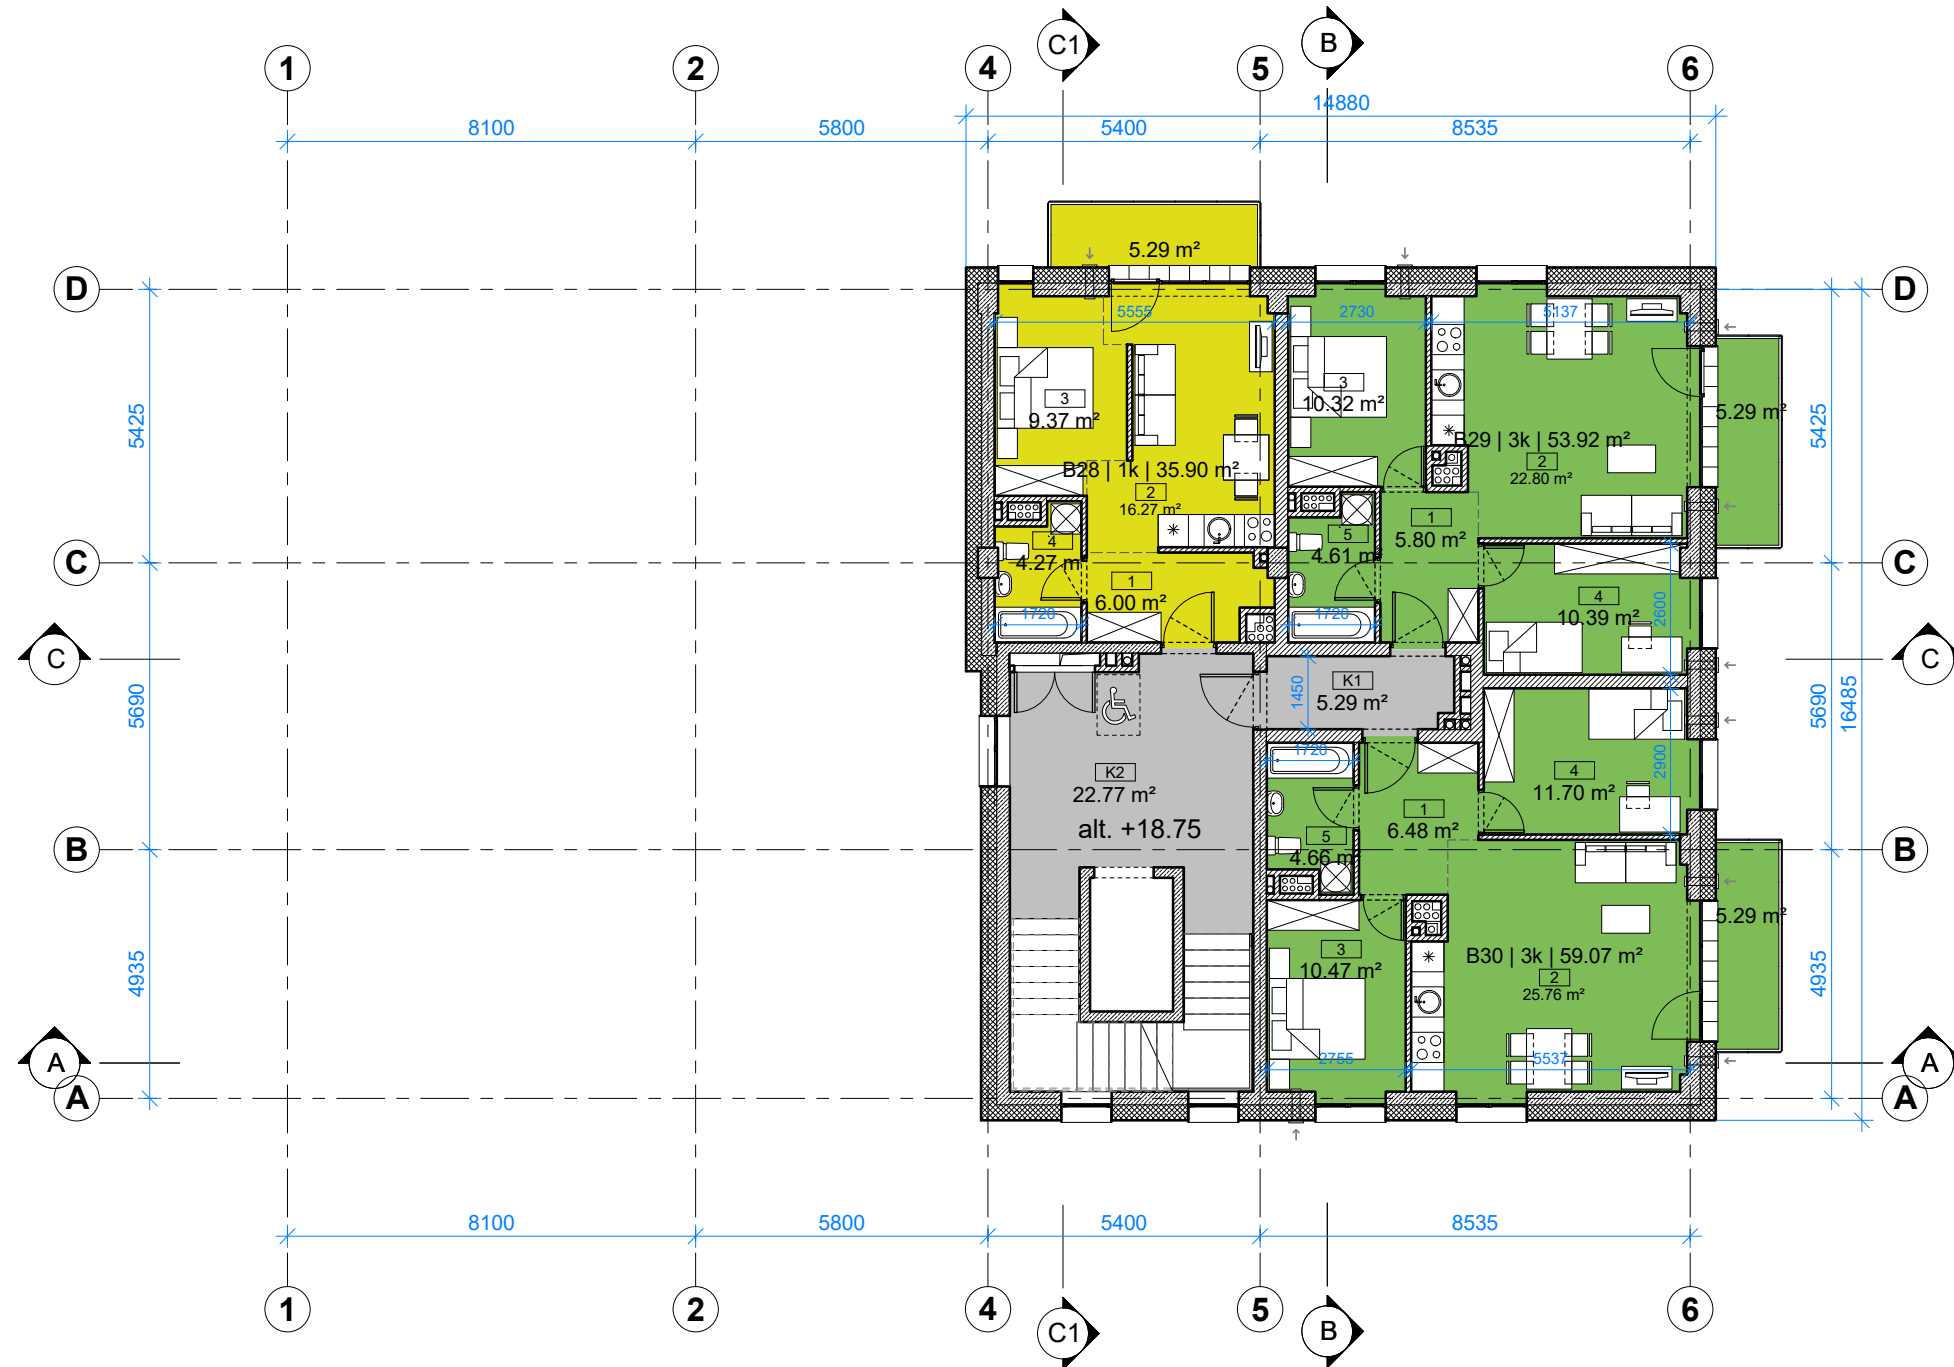


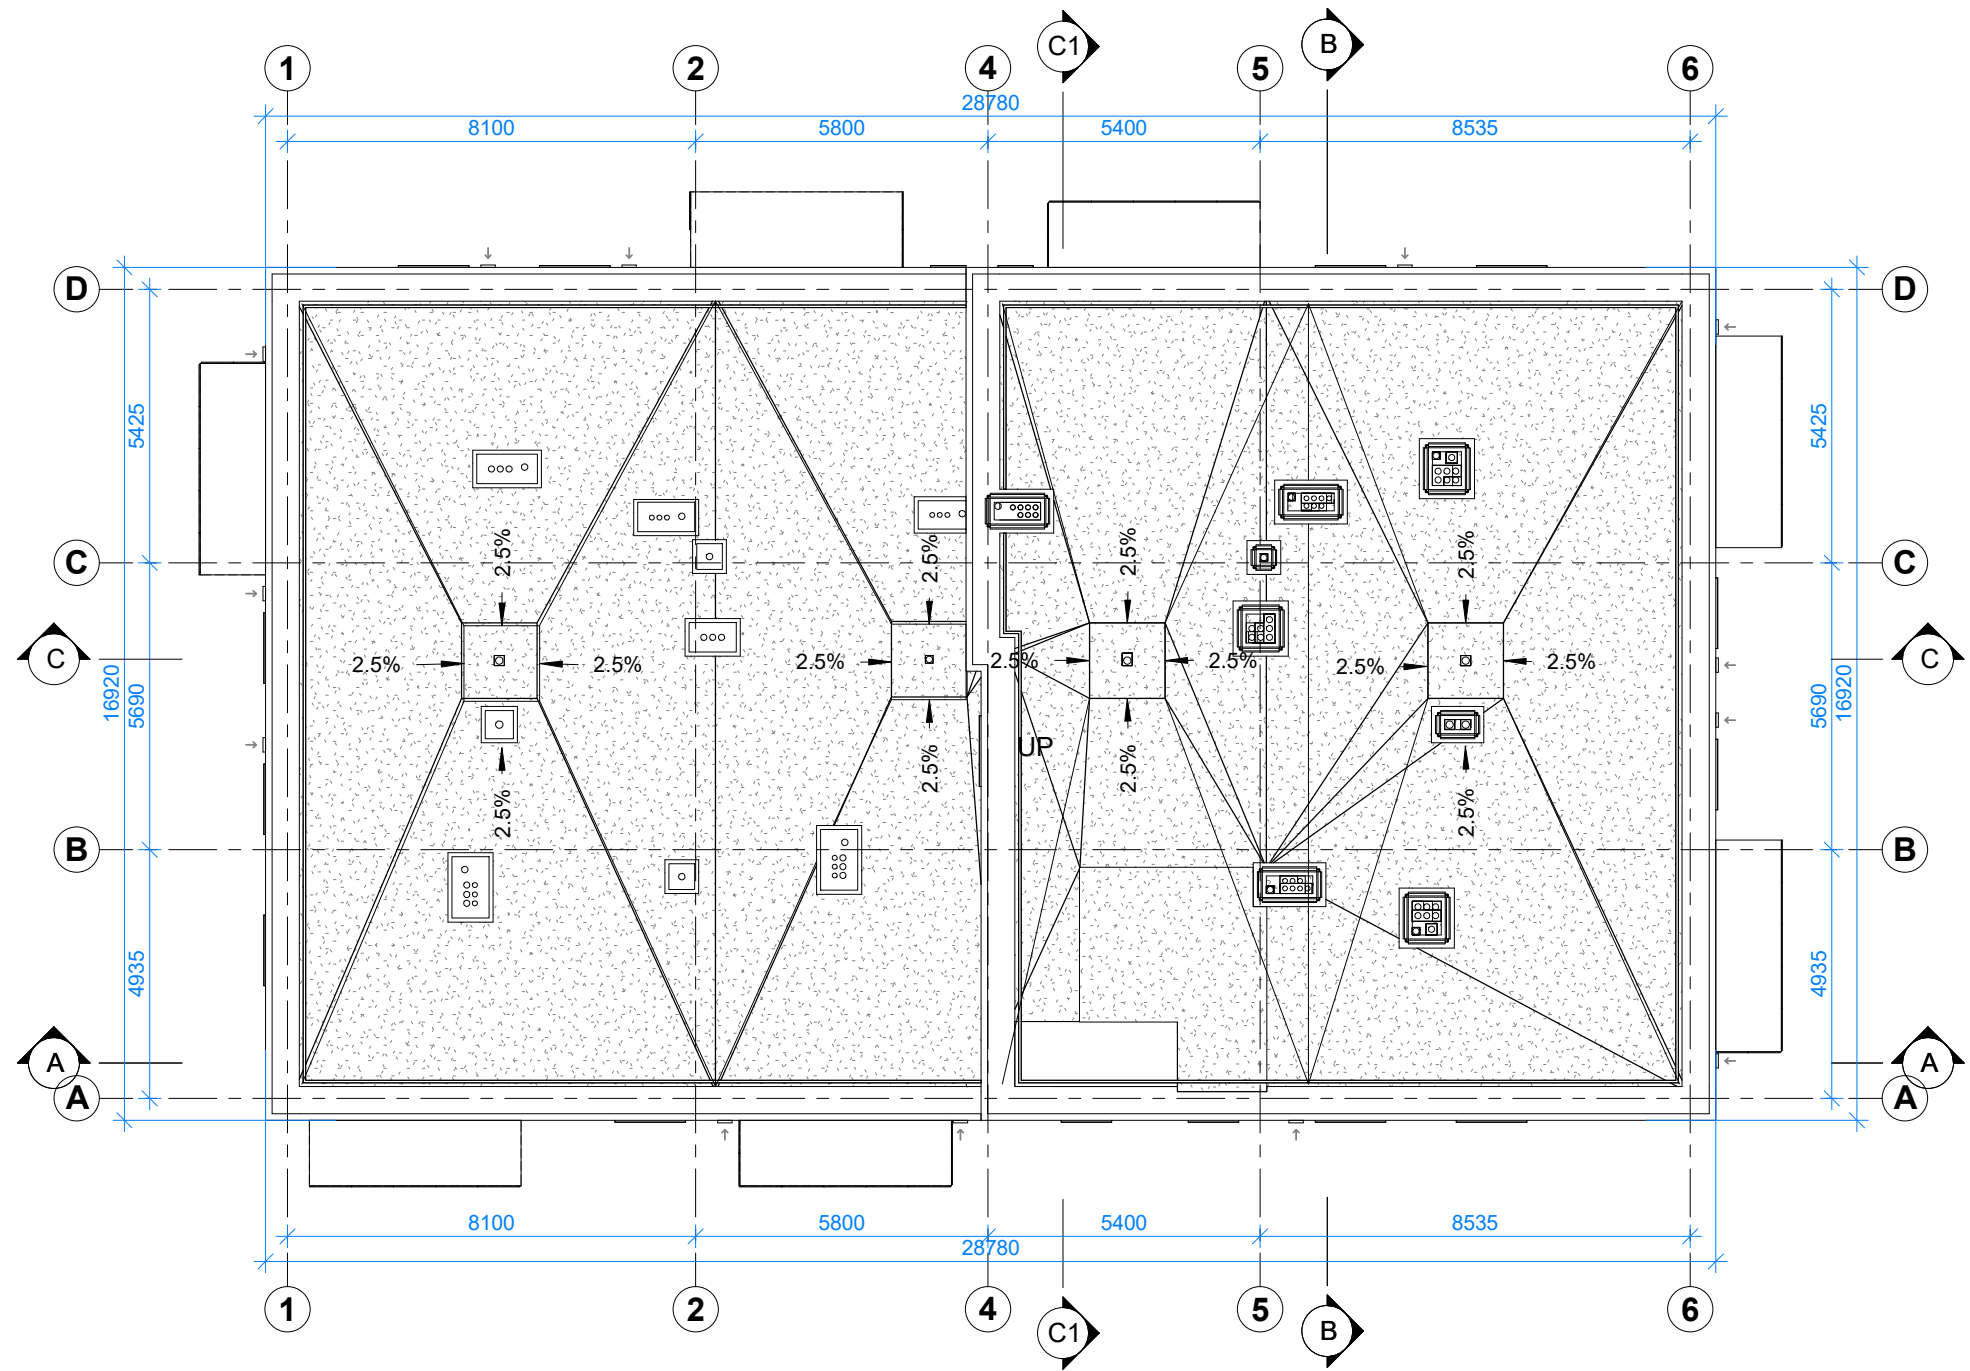
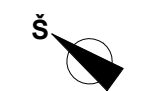
0	2018-05-09	PROJEKINIAMS PASIŪLYMAMS	
LAIDA	IŠLEID. DATA	LAIDOS STATUSAS IR IŠLEIDIMO PRIEŽASTIS	
ATESTATO NR.	UAB „Inžinerijos projektai“ Fabijoniškių g. 99-417, Vilnius tel. 8 698 06469 el.p.: info@projektai.lt		KOMPLEKSO PAVADINIMAS: DAUGIABUČIO GYVENAMOJO NAMO NAUGARDUKO G. 50B, VILNIUJE PROJEKTIINIAI PASIŪLYMAI
	25003	PV	ROBERTAS VITKAUSKAS
424	PROJEKTUOTOJAS: UAB „SP architektų grupė“  Pušų g. 29-4, Vilnius tel.: +37069832288, el.p.: saulius@jad.lt		STATINIO PAVADINIMAS: NAUJAMIESTIS (UN.OBJ.KOD. 33653) DAUGIABUČIO GYVENAMOJO NAMO (6.1) NAUGARDUKO G. 50B, VILNIUJE PROJEKTIINIAI PASIŪLYMAI
		PDV	SAULIUS PAMERNECKIS
	ARCH	VYTAUTAS PLIADIS	
LT	STATYTOJAS: UAB „RATOKA“		BRĖŽINIO ŽYMUO: P17/19-TP-SA10.B-07
			BRĖŽINIO PAVADINIMAS: M 1 : 150 SEPTINTO AUKŠTO PLANAS
		LAPAS	LAPŲ
		1	1


PATALPŲ EKSPLIKACIJA, 8 AUKŠTAS


Nr.	Patalpa	Plotas, m ²
K1	KORIDORIUS	5.29
K2	KORIDORIUS	22.77
		28.06
B31 1k 35.89 m ²		
1	HOLAS	6.00
2	SVETAINĖ, VIRTUVĖ	16.27
3	KAMBARYS	9.37
4	WC, VONIA	4.27
		35.91
B32 3k 53.92 m ²		
1	HOLAS	5.80
2	SVETAINĖ, VIRTUVĖ	22.80
3	MIEGAMASIS	10.32
4	KAMBARYS	10.39
5	WC, VONIA	4.61
		53.92
B33 3k 59.07 m ²		
1	HOLAS	6.48
2	SVETAINĖ, VIRTUVĖ	25.76
3	KAMBARYS	11.70
4	MIEGAMASIS	10.47
5	WC, VONIA	4.66
		59.07
		176.96

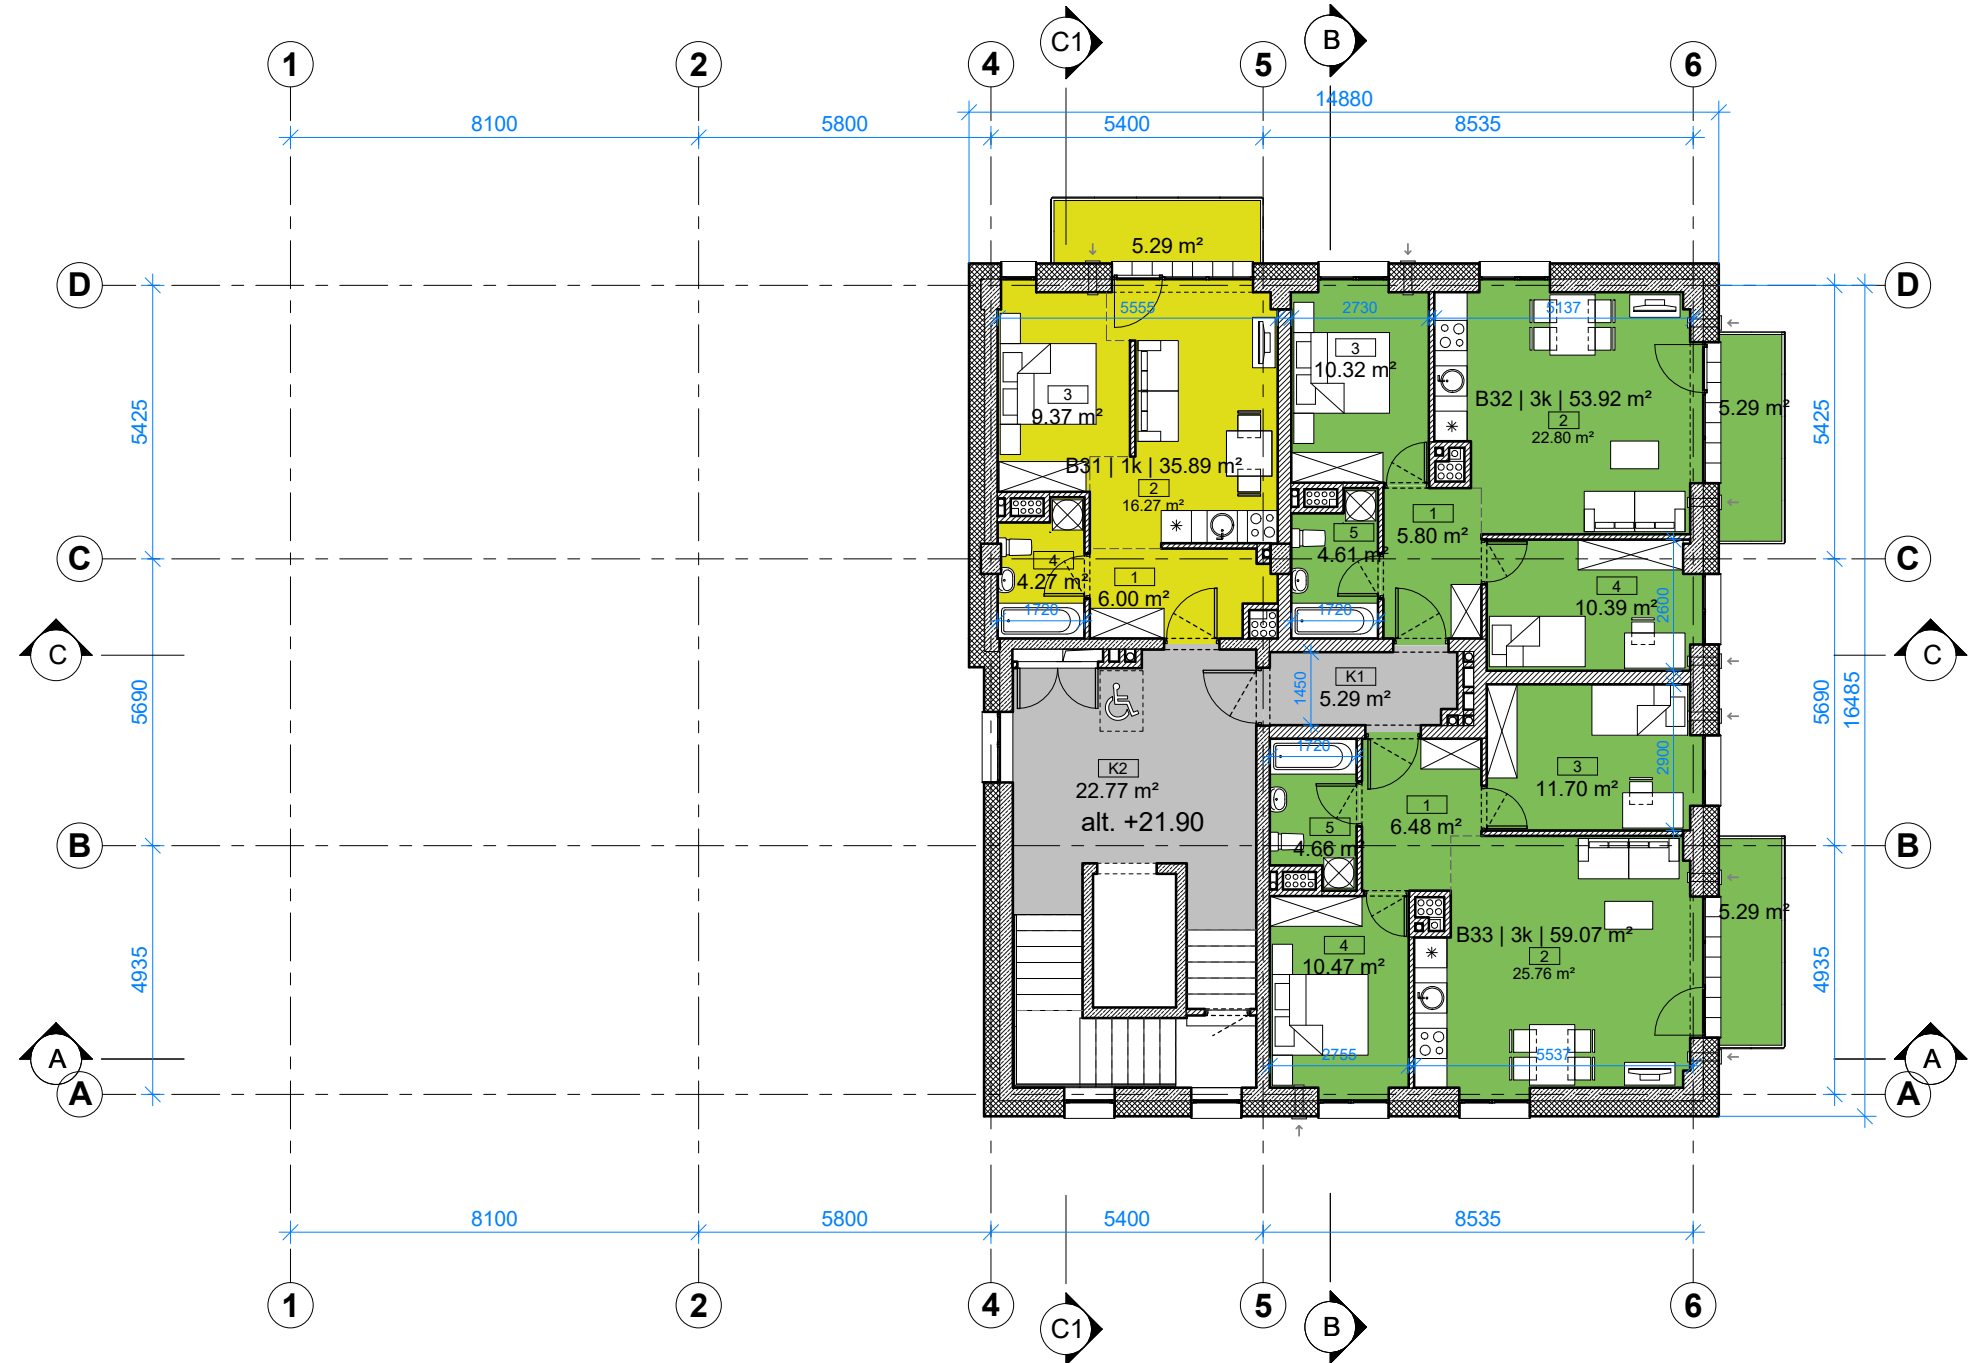

0	2018-05-09	PROJEKTIINIAMS PASIŪLYMAMS	
LAIDA	IŠLEID. DATA	LAIDOS STATUSAS IR IŠLEIDIMO PRIEŽASTIS	
ATESTATO NR.	UAB „Inžinerijos projektai“ Fabijoniškių g. 99-417, Vilnius tel. 8 698 06469 el.p.: info@projektai.lt		KOMPLEKSO PAVADINIMAS: DAUGIABUČIO GYVENAMOJO NAMO NAUGARDUKO G. 50B, VILNIUJE PROJEKTIINIAI PASIŪLYMAI
	25003	PV	ROBERTAS VITKAUSKAS
424	PROJEKTUOTOJAS: UAB „SP architektų grupė“  Pušų g. 29-4, Vilnius tel.: +37069832288, el.p.: saulius@jad.lt		STATINIO PAVADINIMAS: NAUJAMIESTIS (UN.OBJ.KOD. 33653) DAUGIABUČIO GYVENAMOJO NAMO (6.1) NAUGARDUKO G. 50B, VILNIUJE PROJEKTIINIAI PASIŪLYMAI
		PDV	SAULIUS PAMERNECKIS
	ARCH	VYTAUTAS PLIADIS	BRĖŽINIO PAVADINIMAS: M 1 : 150 AŠTUNTO AUKŠTO PLANAS
LT	STATYTOJAS: UAB „RATOKA“		BRĖŽINIO ŽYMUO: P17/19-TP-SA10.B-08
			LAPAS 1
			LAPŲ 1





0	2018-05-09	PROJEKTIINIAMS PASIŪLYMAMS		
LAIDA	IŠLEID. DATA	LAIDOS STATUSAS IR IŠLEIDIMO PRIEŽASTIS		
ATESTATO NR.	UAB „Inžinerijos projektai“ Fabijoniškių g. 99-417, Vilnius tel. 8 698 06469 el.p.: info@projektai.lt		KOMPLEKSO PAVADINIMAS: DAUGIABUČIO GYVENAMOJO NAMO NAUGARDUKO G. 50B, VILNIUJE PROJEKTIINIAI PASIŪLYMAI	
	25003	PV	ROBERTAS VITKAUSKAS	
424	PROJEKTUOTOJAS: UAB „SP architektų grupė“  Pušų g. 29-4, Vilnius tel.: +37069832288, el.p.: saulius@jad.lt		STATINIO PAVADINIMAS: NAUJAMIESTIS (UN.OBJ.KOD. 33653) DAUGIABUČIO GYVENAMOJO NAMO (6.1) NAUGARDUKO G. 50B, VILNIUJE PROJEKTIINIAI PASIŪLYMAI	
		PDV	SAULIUS PAMERNECKIS	
	ARCH	VYTAUTAS PLIADIS		
LT	STATYTOJAS: UAB „RATOKA“		BRĖŽINIO ŽYMUO: P17/19-TP-SA10.B-09	
			BRĖŽINIO PAVADINIMAS:	M 1 : 150
			STOGO PLANAS	LAIDA
				0
			BRĖŽINIO ŽYMUO:	LAPAS
			P17/19-TP-SA10.B-09	LAPŲ
				1
				1

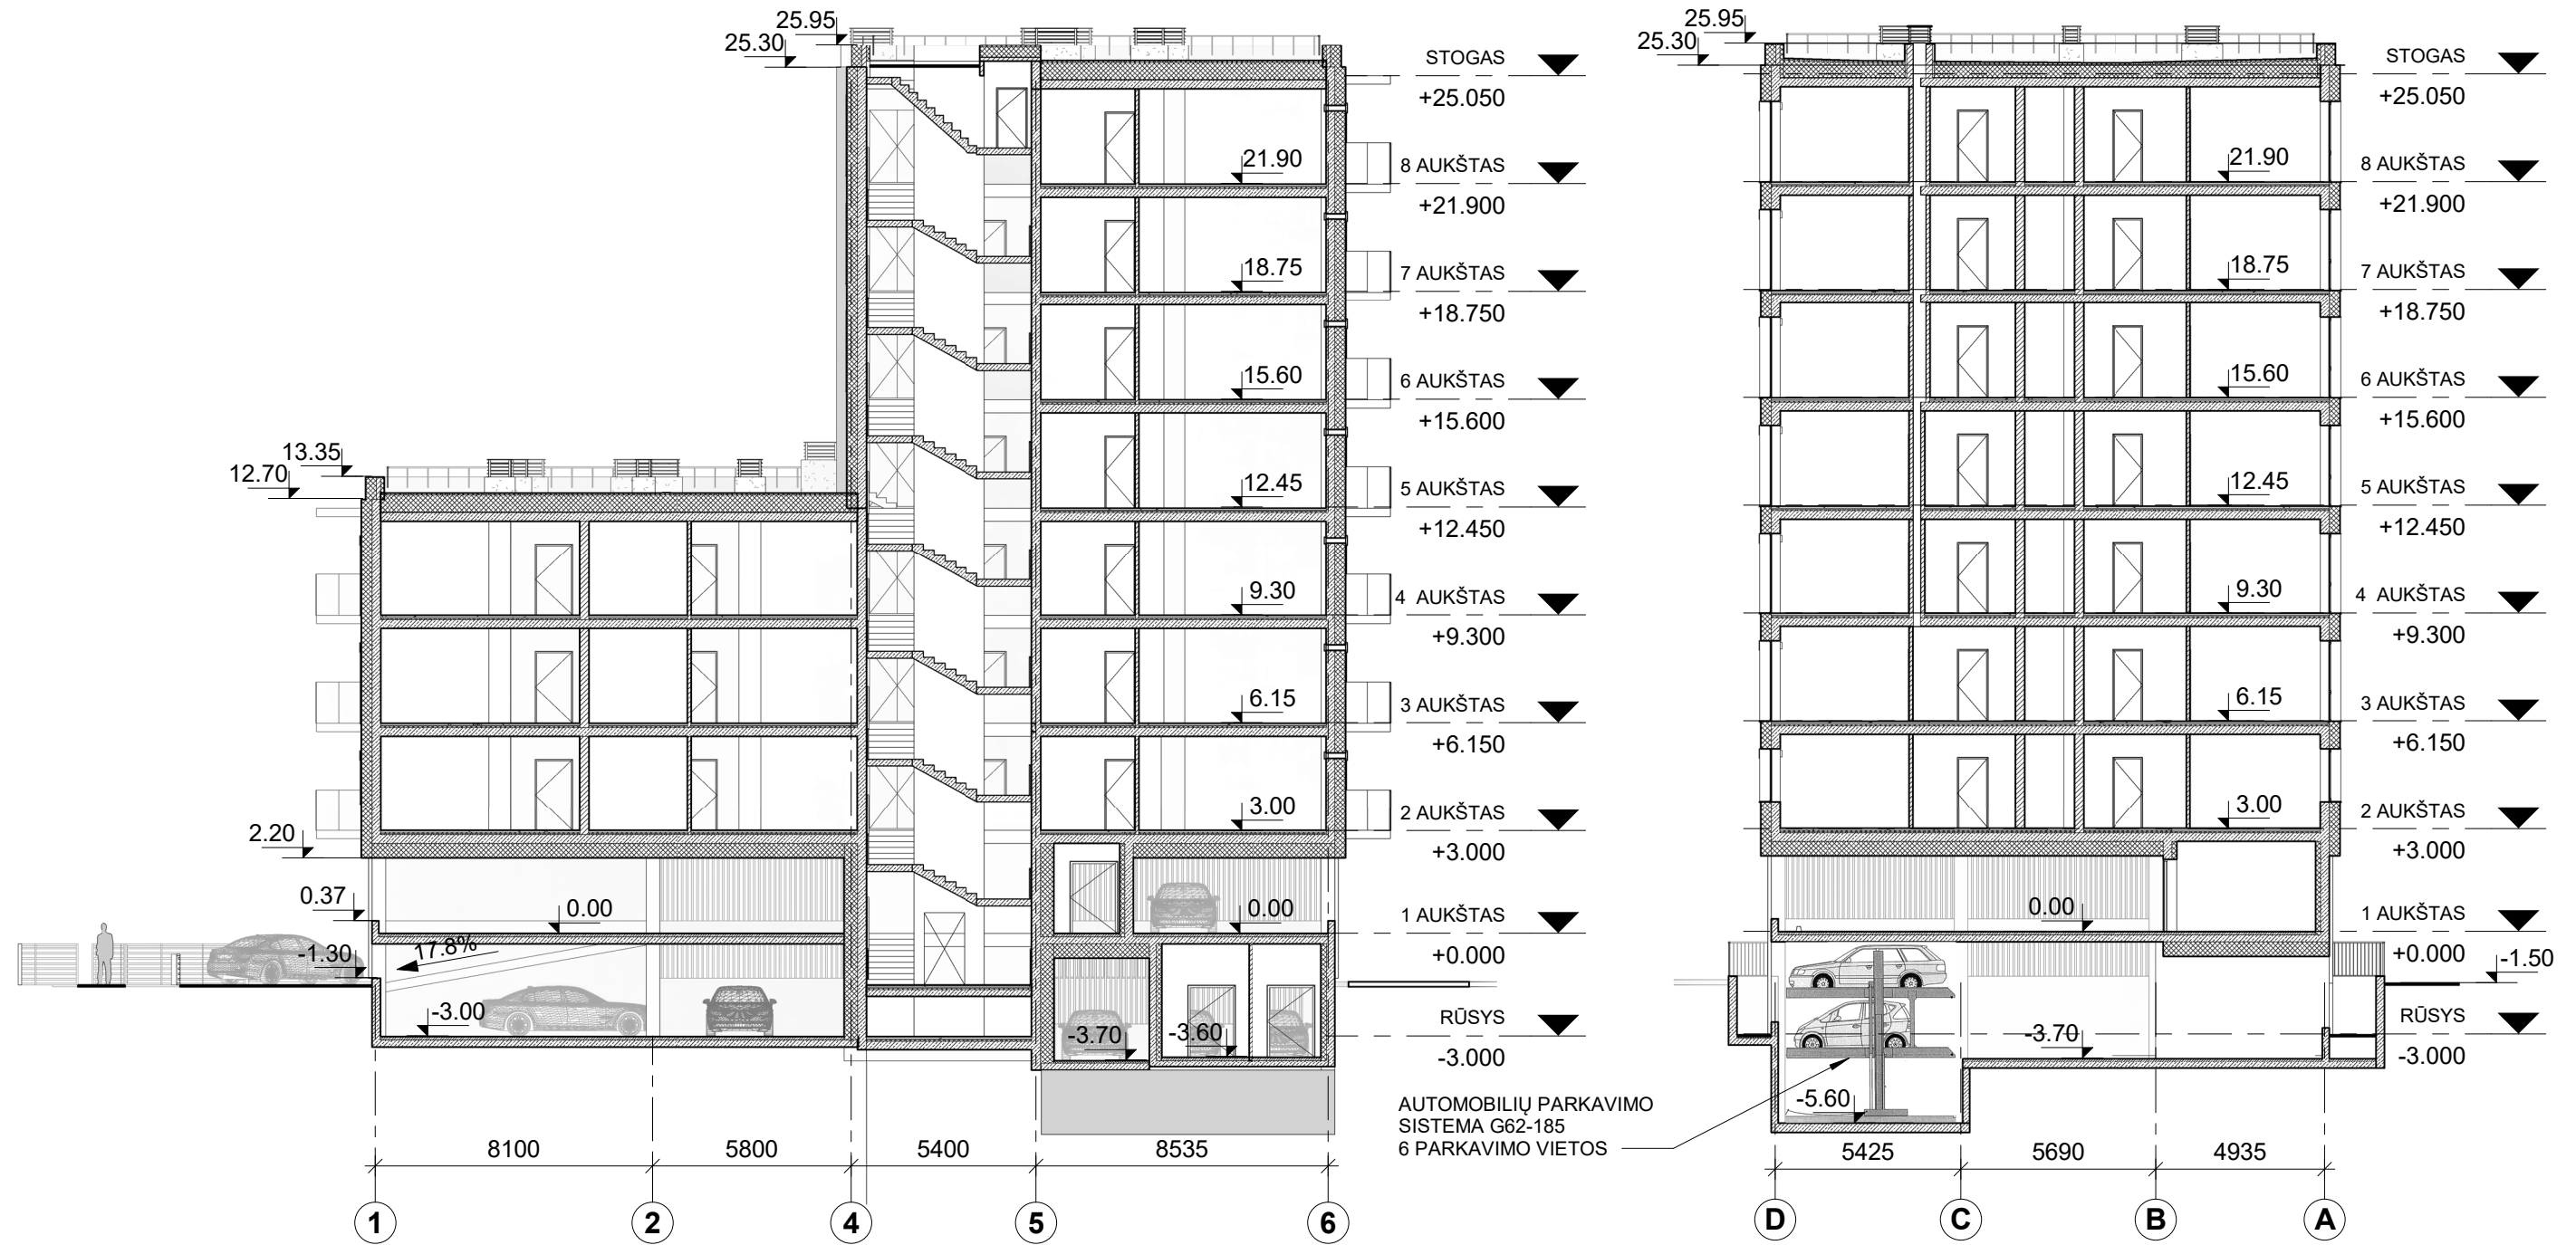

0	2018-05-09	PROJEKTIJAMS PASIŪLYMAMS			
LAIDA	IŠLEID. DATA	LAIIDOS STATUSAS IR IŠLEIDIMO PRIEŽASTIS			
ATESTATO NR.	UAB „Inžinerijos projektai“ Fabijoniškių g. 99-417, Vilnius tel. 8 698 06469 el.p.: info@projektai.lt		KOMPLEKSO PAVADINIMAS: DAUGIABUČIO GYVENAMOJO NAMO NAUGARDUKO G. 50B, VILNIUJE PROJEKTIJAI PASIŪLYMAI		
25003	PV	ROBERTAS VITKAUSKAS	STATINIO PAVADINIMAS: NAUJAMIESTIS (UN.OBJ.KOD. 33653) DAUGIABUČIO GYVENAMOJO NAMO (6.1) NAUGARDUKO G. 50B, VILNIUJE PROJEKTIJAI PASIŪLYMAI		
424	PDV	SAULIUS PAMERNECKIS	BRĖŽINIO PAVADINIMAS: PJŪVIS A-A, B-B		M 1 : 200 LAIDA 0
	ARCH	VYTAUTAS PLIADIS	BRĖŽINIO ŽYMUO: P17/19-TP-SA10.B-10		LAPAS 1
LT	STATYTOJAS: UAB „RATOKA“		BRĖŽINIO ŽYMUO: P17/19-TP-SA10.B-10		LAPŪ 1

Standartinis tipas G 62-185

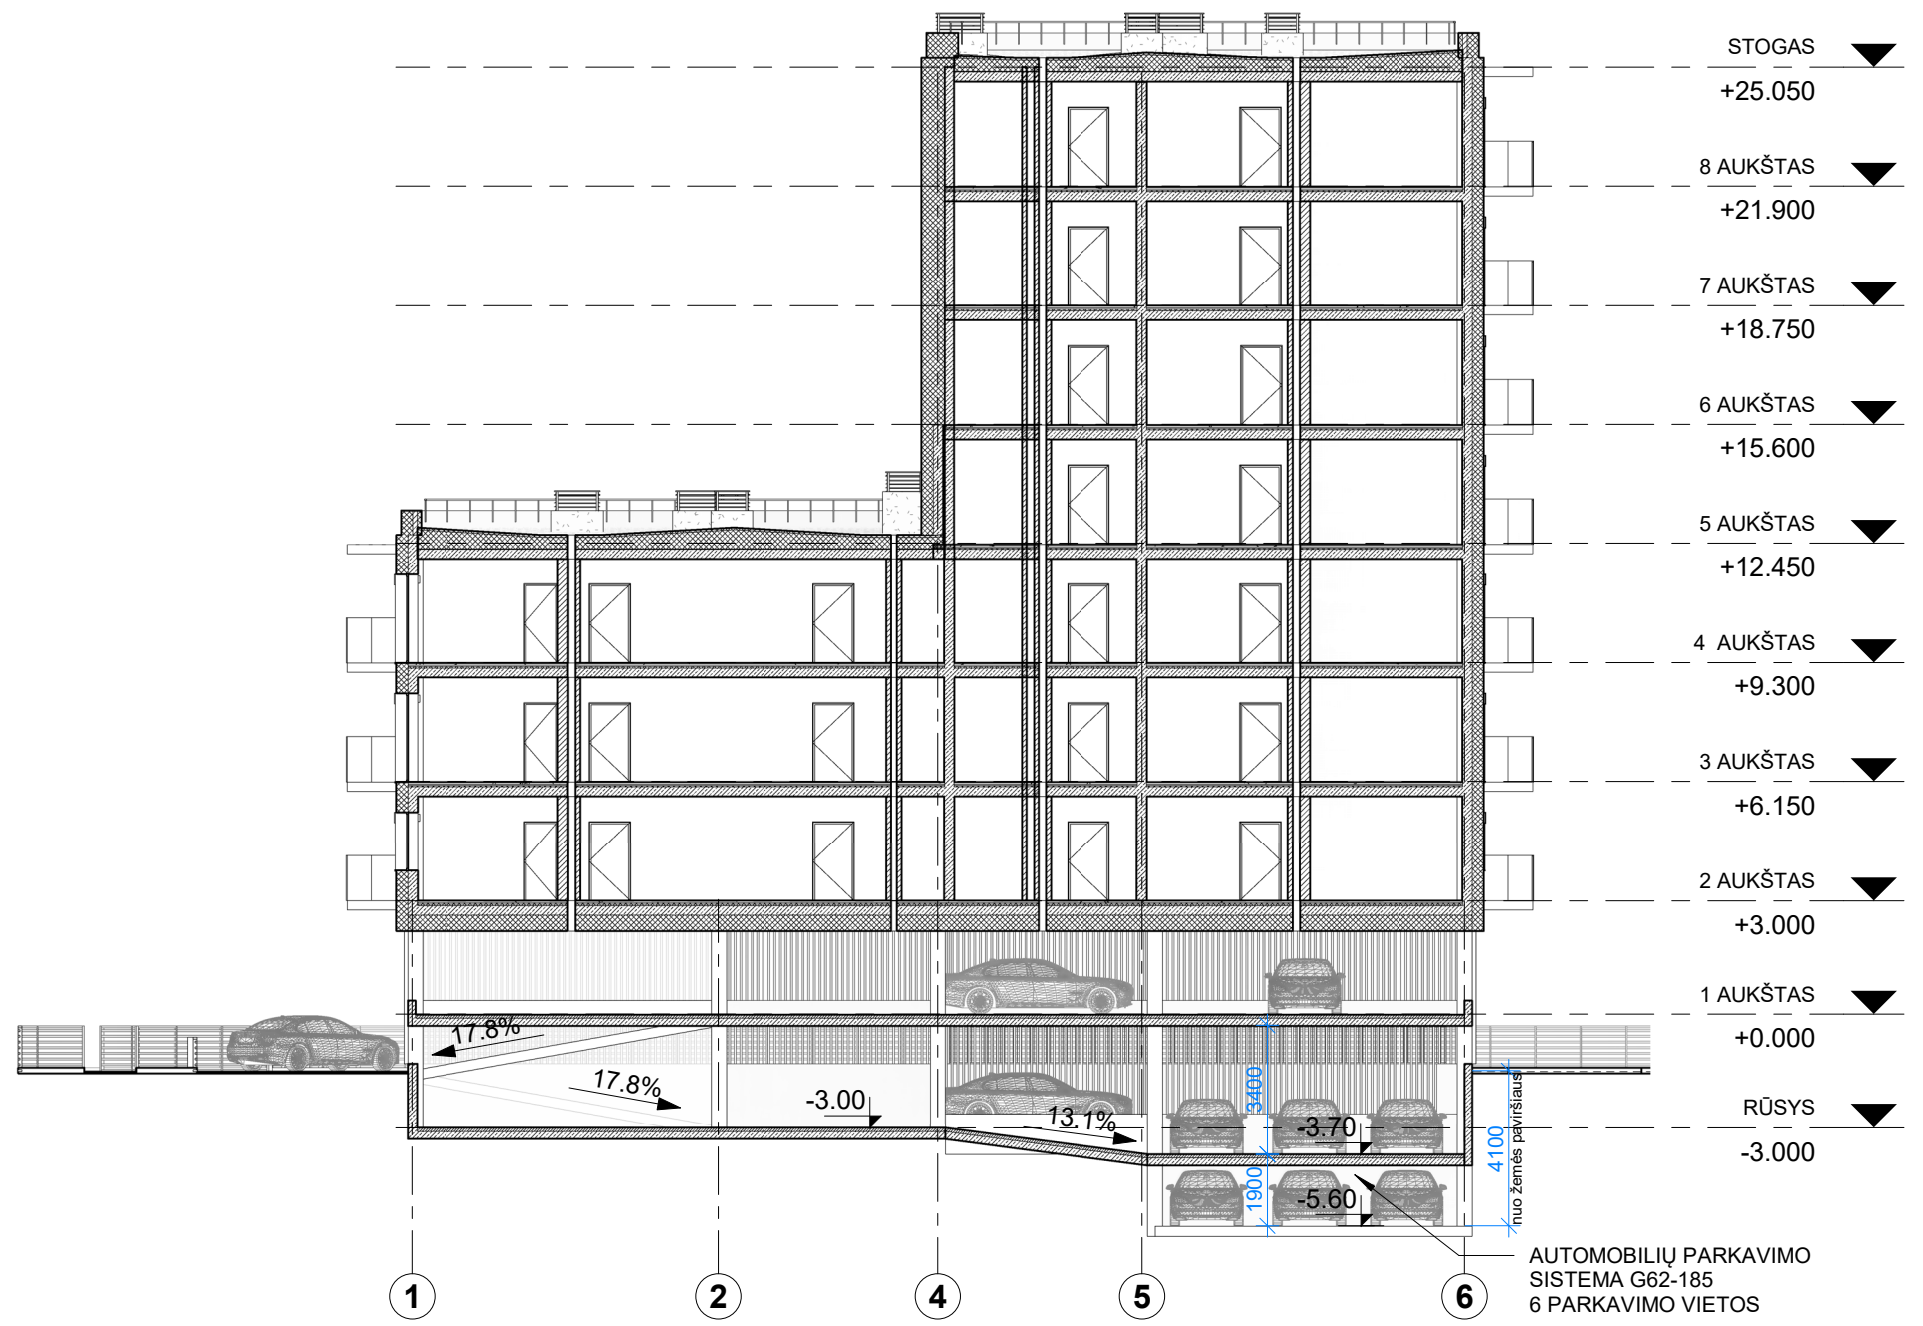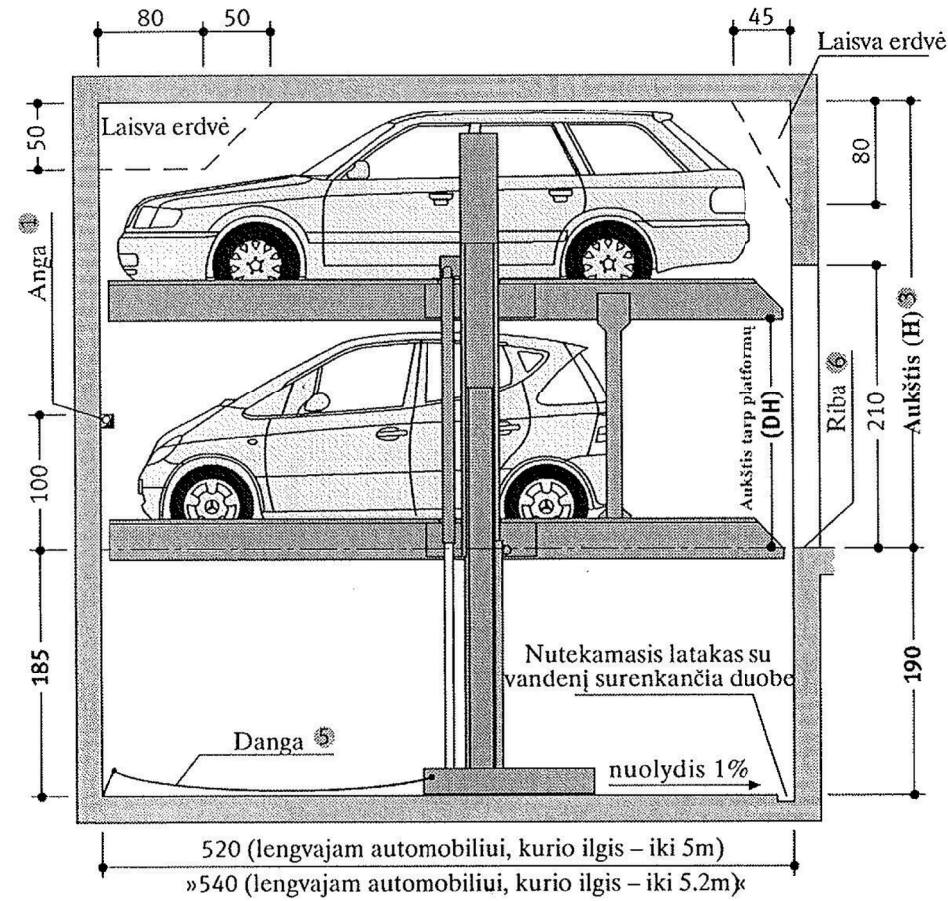



0	2018-05-09	PROJEKTIINIAMS PASIŪLYMAMS			
LAIDA	IŠLEID. DATA	LAIIDOS STATUSAS IR IŠLEIDIMO PRIEŽASTIS			
ATESTATO NR.	UAB „Inžinerijos projektai“ Fabijoniškių g. 99-417, Vilnius tel. 8 698 06469 el.p.: info@projektai.lt		KOMPLEKSO PAVADINIMAS: DAUGIABUČIO GYVENAMOJO NAMO NAUGARDUKO G. 50B, VILNIUJE PROJEKTIINIAI PASIŪLYMAI		
25003	PV	ROBERTAS VITKAUSKAS	STATINIO PAVADINIMAS: NAUJAMIESTIS (UN.OBJ.KOD. 33653) DAUGIABUČIO GYVENAMOJO NAMO (6.1) NAUGARDUKO G. 50B, VILNIUJE PROJEKTIINIAI PASIŪLYMAI		
424	PDV	SAULIUS PAMERNECKIS	STATINIO PAVADINIMAS: NAUJAMIESTIS (UN.OBJ.KOD. 33653) DAUGIABUČIO GYVENAMOJO NAMO (6.1) NAUGARDUKO G. 50B, VILNIUJE PROJEKTIINIAI PASIŪLYMAI		
	ARCH	VYTAUTAS PLIADIS	BRĖŽINIO PAVADINIMAS: M 1 : 200 PJŪVIS C-C 0		
LT	STATYTOJAS: UAB „RATOKA“		BRĖŽINIO ŽYMUO: P17/19-TP-SA10.B-10a		LAPAS 1
					LAPŲ 1



/ FASADŲ APDAILOS ŽINIARAŠTIS /


ŽYMUO	PAVADINIMAS	KIEKIS	PASTABOS
	ANGOKRAŠČIŲ APDAILA (ALIUMINIO KOMPOZICINĖS PLOKŠTĖS)	221.52 m²	RAL 7016
	APSKARDINTAS PARAPETAS	124.09 m²	RAL 7016
	BALKONŲ APDAILA (DAŽYTAS BETONAS)	336.00 m²	RAL 7016
	FASADO APDAILA (PLYTELĖS ARBA TINKAS)	1384.51 m²	
	PALANGĖS (SKARDA / ALIUMINIOKOMPOZICINĖ PLOKŠTĖ)	37.13 m²	RAL 7016


0	2018-05-09	PREJEKCTINIAMS PASIŪLYMAMS
LAIDA	IŠLEID. DATA	LAIDOS STATUSAS IR IŠLEIDIMO PRIEŽASTIS
ATESTATO NR.	UAB „Inžinerijos projektai“ Fabijoniškių g. 99-417, Vilnius tel. 8 698 06469 el.p.: info@projektai.lt	
25003	PV	ROBERTAS VITKAUSKAS
	PROJEKTUOTOJAS:	UAB „SP architektų grupė“ SP Pušų g. 29-4, Vilnius tel.: +37069832288, el.p.: saulius@jad.lt
424	PDV	SAULIUS PAMERNECKIS
	ARCH	VYTAUTAS PLIADIS
LT	STATYTOJAS:	UAB „RATOKA“
KOMPLEKSO PAVADINIMAS: DAUGIABUČIO GYVENAMOJO NAMO NAUGARDUKO G. 50B, VILNIUJE PROJEKCTINIAI PASIŪLYMAI		STATINIO PAVADINIMAS: NAUJAMIESTIS (UN.OBJ.KOD. 33653) DAUGIABUČIO GYVENAMOJO NAMO (6.1) NAUGARDUKO G. 50B, VILNIUJE PROJEKCTINIAI PASIŪLYMAI
BRĖŽINIO PAVADINIMAS: FASADAI TARP AŠIŲ A-D IR 1-6		M 1 : 200 LAIDA 0
BRĖŽINIO ŽYMUO: P17/19-TP-SA10.B-11		LAPAS 1 LAPŲ 1

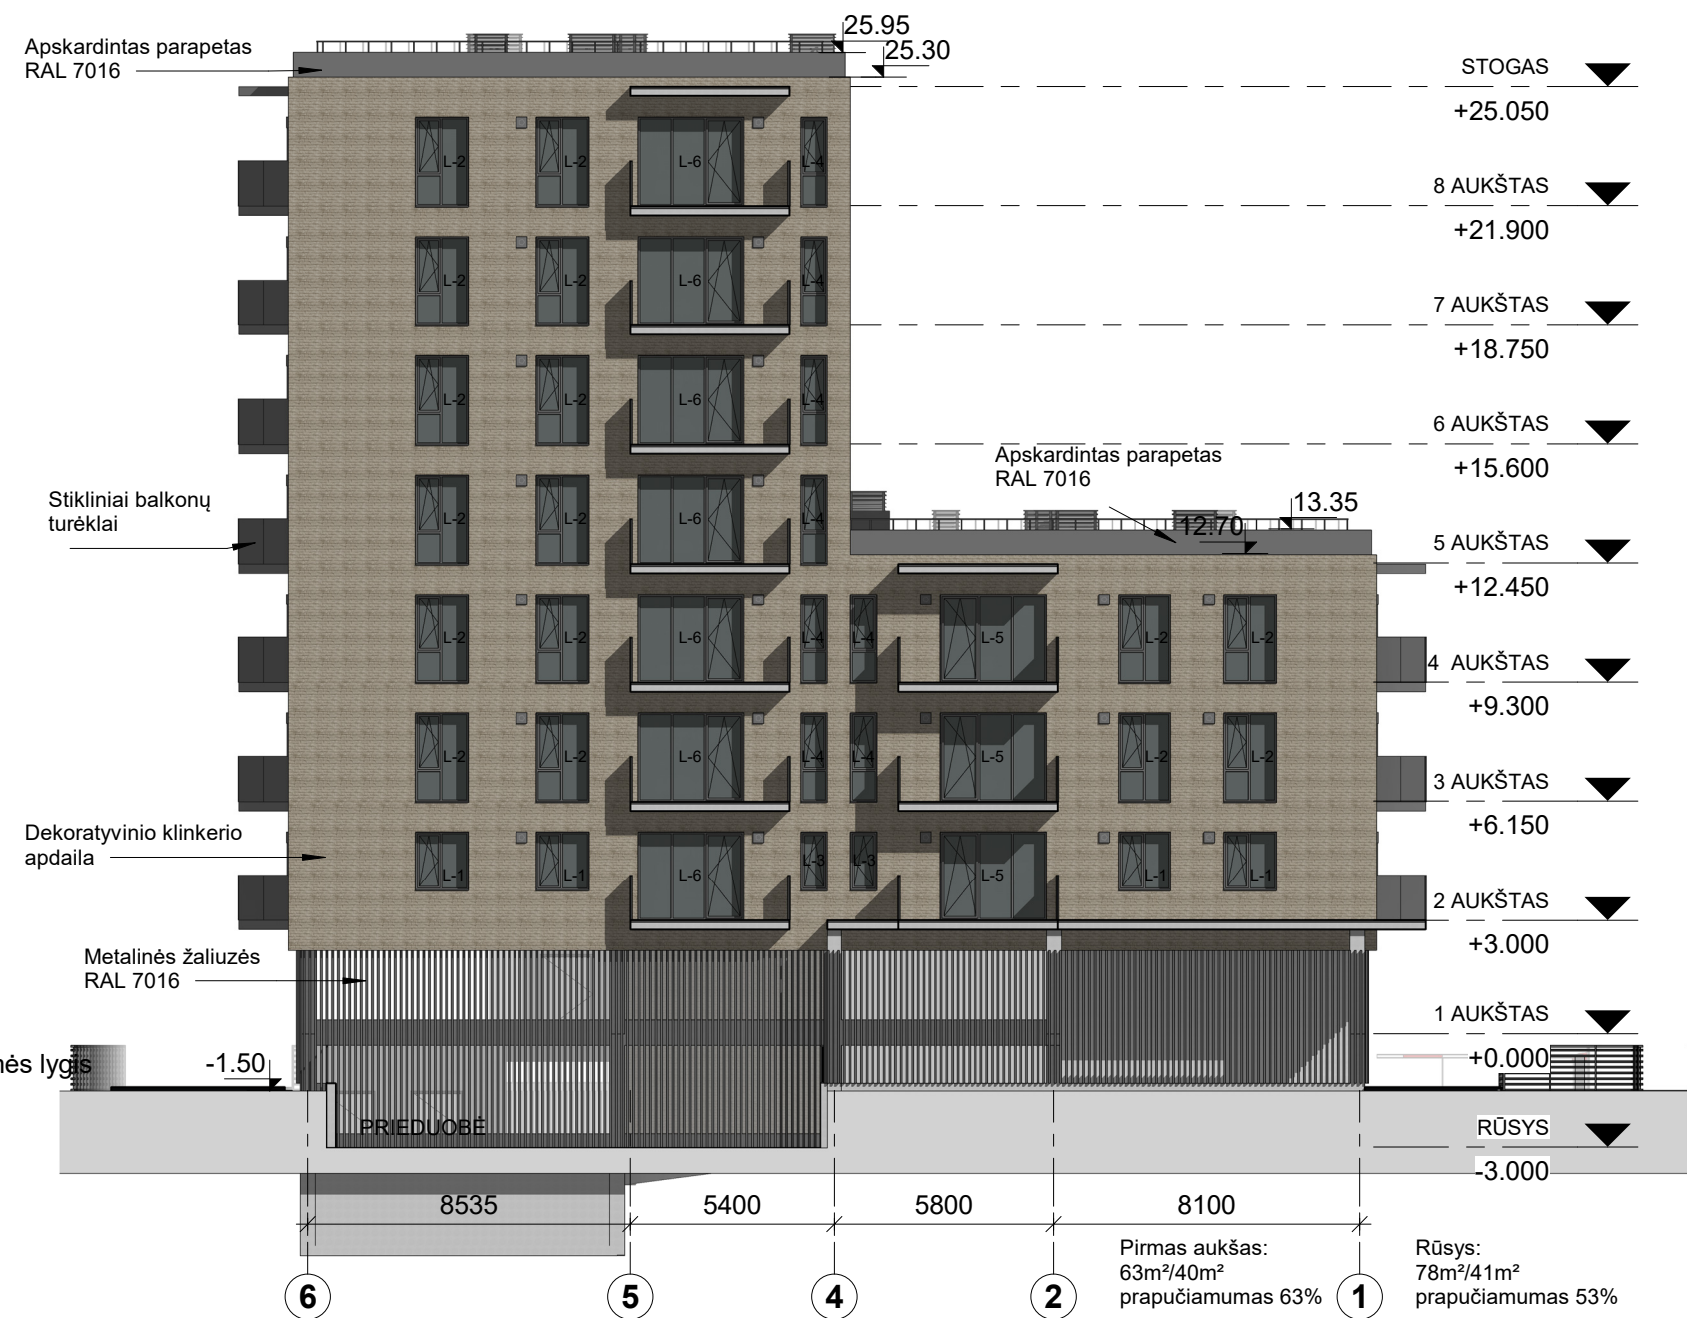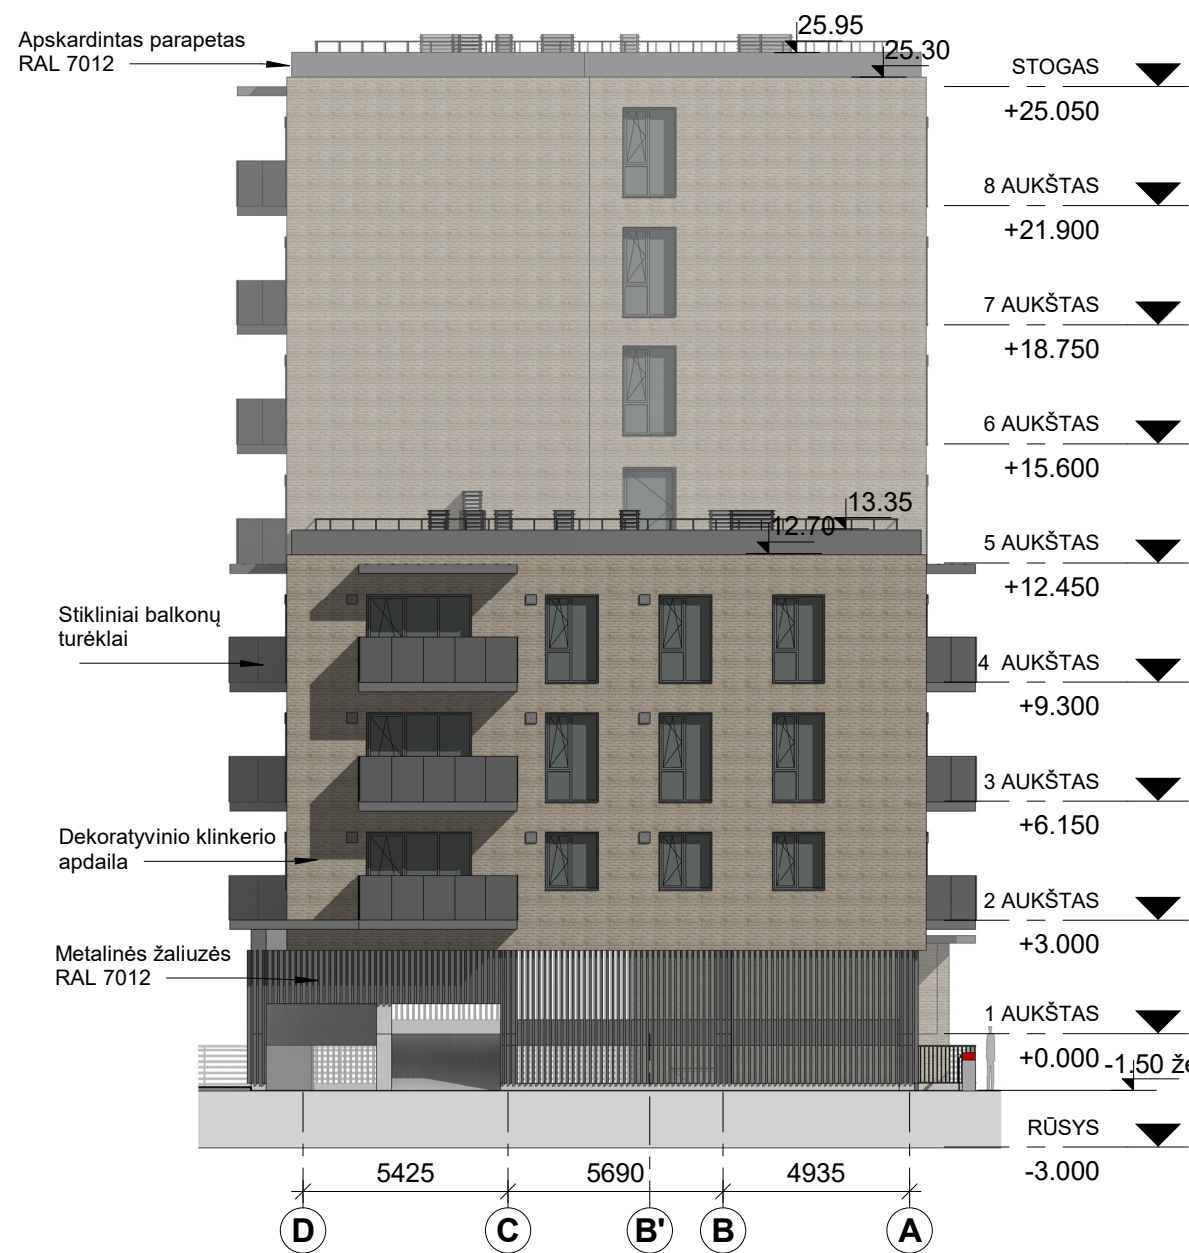


/ FASADŲ APDAILOS ŽINIARAŠTIS /

ŽYMUO	PAVADINIMAS	KIEKIS	PASTABOS
	ANGOKRAŠČIŲ APDAILA (ALIUMINIO KOMPOZICINĖS PLOKŠTĖS)	221.52 m ²	RAL 7016
	APSKARDINTAS PARAPETAS	124.09 m ²	RAL 7016
	BALKONŲ APDAILA (DAŽYTAS BETONAS)	336.00 m ²	RAL 7016
	FASADO APDAILA (PLYTELĖS ARBA TINKAS)	1384.51 m ²	
	PALANGĖS (SKARDA / ALIUMINIOKOMPOZICINĖ PLOKŠTĖ)	37.13 m ²	RAL 7016

0	2018-05-09	PROJEKTIJIMAMS PASIŪLYMAMS
LAIDA	IŠLEID. DATA	LAIDOS STATUSAS IR IŠLEIDIMO PRIEŽASTIS
ATESTATO NR.	UAB „Inžinerijos projektai“ Fabijoniškių g. 99-417, Vilnius tel. 8 698 06469 el.p.: info@projektai.lt	
25003	PV	ROBERTAS VITKAUSKAS
	PROJEKTUOTOJAS: UAB „SP architektų grupė“  Pušų g. 29-4, Vilnius tel.: +37069832288, el.p.: saulius@jad.lt	
424	PDV	SAULIUS PAMERNECKIS
	ARCH	VYTAUTAS PLIADIS
LT	STATYTOJAS: UAB „RATOKA“	
KOMPLEKSO PAVADINIMAS: DAUGIABUČIO GYVENAMOJO NAMO NAUGARDUKO G. 50B, VILNIUJE PROJEKTIJIMAMS PASIŪLYMAI		STATINIO PAVADINIMAS: NAUJAMIESTIS (UN.OBJ.KOD. 33653) DAUGIABUČIO GYVENAMOJO NAMO (6.1) NAUGARDUKO G. 50B, VILNIUJE PROJEKTIJIMAMS PASIŪLYMAI
BRĖŽINIO PAVADINIMAS: FASADAI TARP AŠIŲ D-A IR 6-1		M 1 : 200 LAIDA 0
BRĖŽINIO ŽYMUO: P17/19-TP-SA10.B-12		LAPAS 1 LAPŲ 1

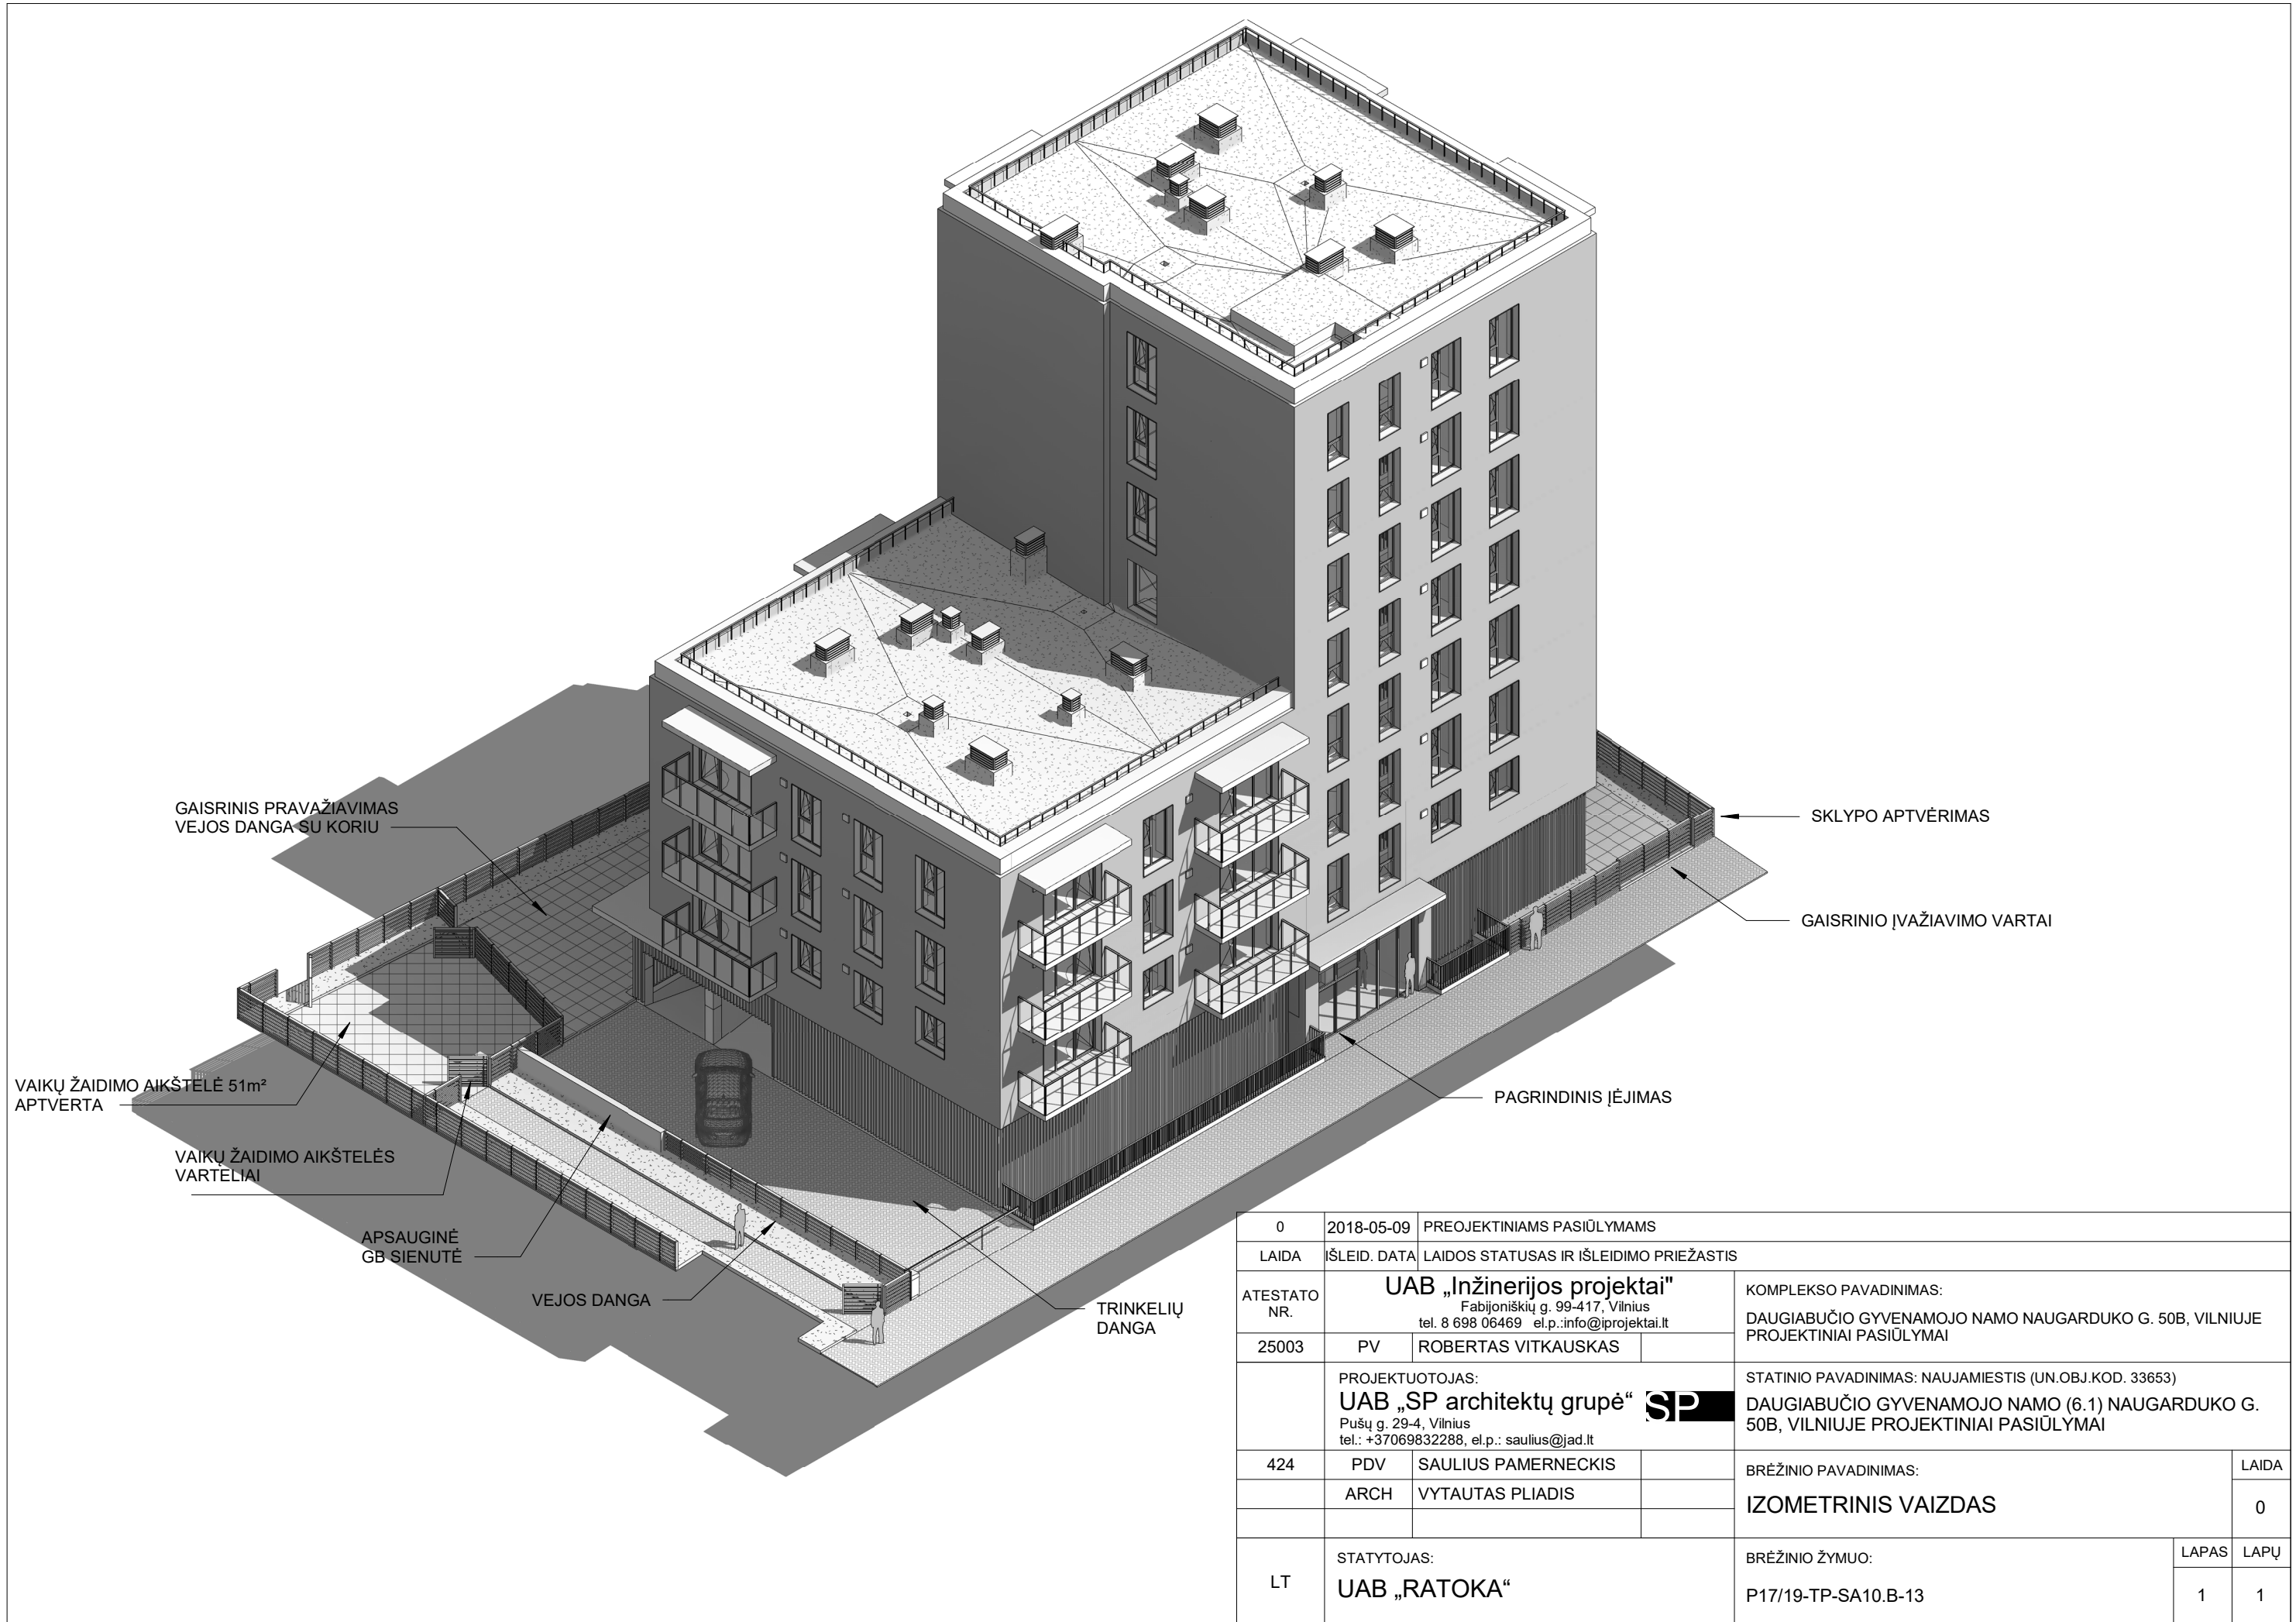

0	2018-05-09	PROJEKTIINIAMS PASIŪLYMAMS	
LAIDA	IŠLEID. DATA	LAIDOS STATUSAS IR IŠLEIDIMO PRIEŽASTIS	
ATESTATO NR.	UAB „Inžinerijos projektai“ Fabijoniškių g. 99-417, Vilnius tel. 8 698 06469 el.p.: info@projektai.lt		KOMPLEKSO PAVADINIMAS: DAUGIABUČIO GYVENAMOJO NAMO NAUGARDUKO G. 50B, VILNIUJE PROJEKTIINIAI PASIŪLYMAI
25003	PV	ROBERTAS VITKAUSKAS	STATINIO PAVADINIMAS: NAUJAMIESTIS (UN.OBJ.KOD. 33653) DAUGIABUČIO GYVENAMOJO NAMO (6.1) NAUGARDUKO G. 50B, VILNIUJE PROJEKTIINIAI PASIŪLYMAI
424	PDV	SAULIUS PAMERNECKIS	BRĖŽINIO PAVADINIMAS: IZOMETRINIS VAIZDAS
	ARCH	VYTAUTAS PLIADIS	
LT	STATYTOJAS:	BRĖŽINIO ŽYMUO: P17/19-TP-SA10.B-13	
	UAB „RATOKA“	LAPAS	LAPŲ
		1	1

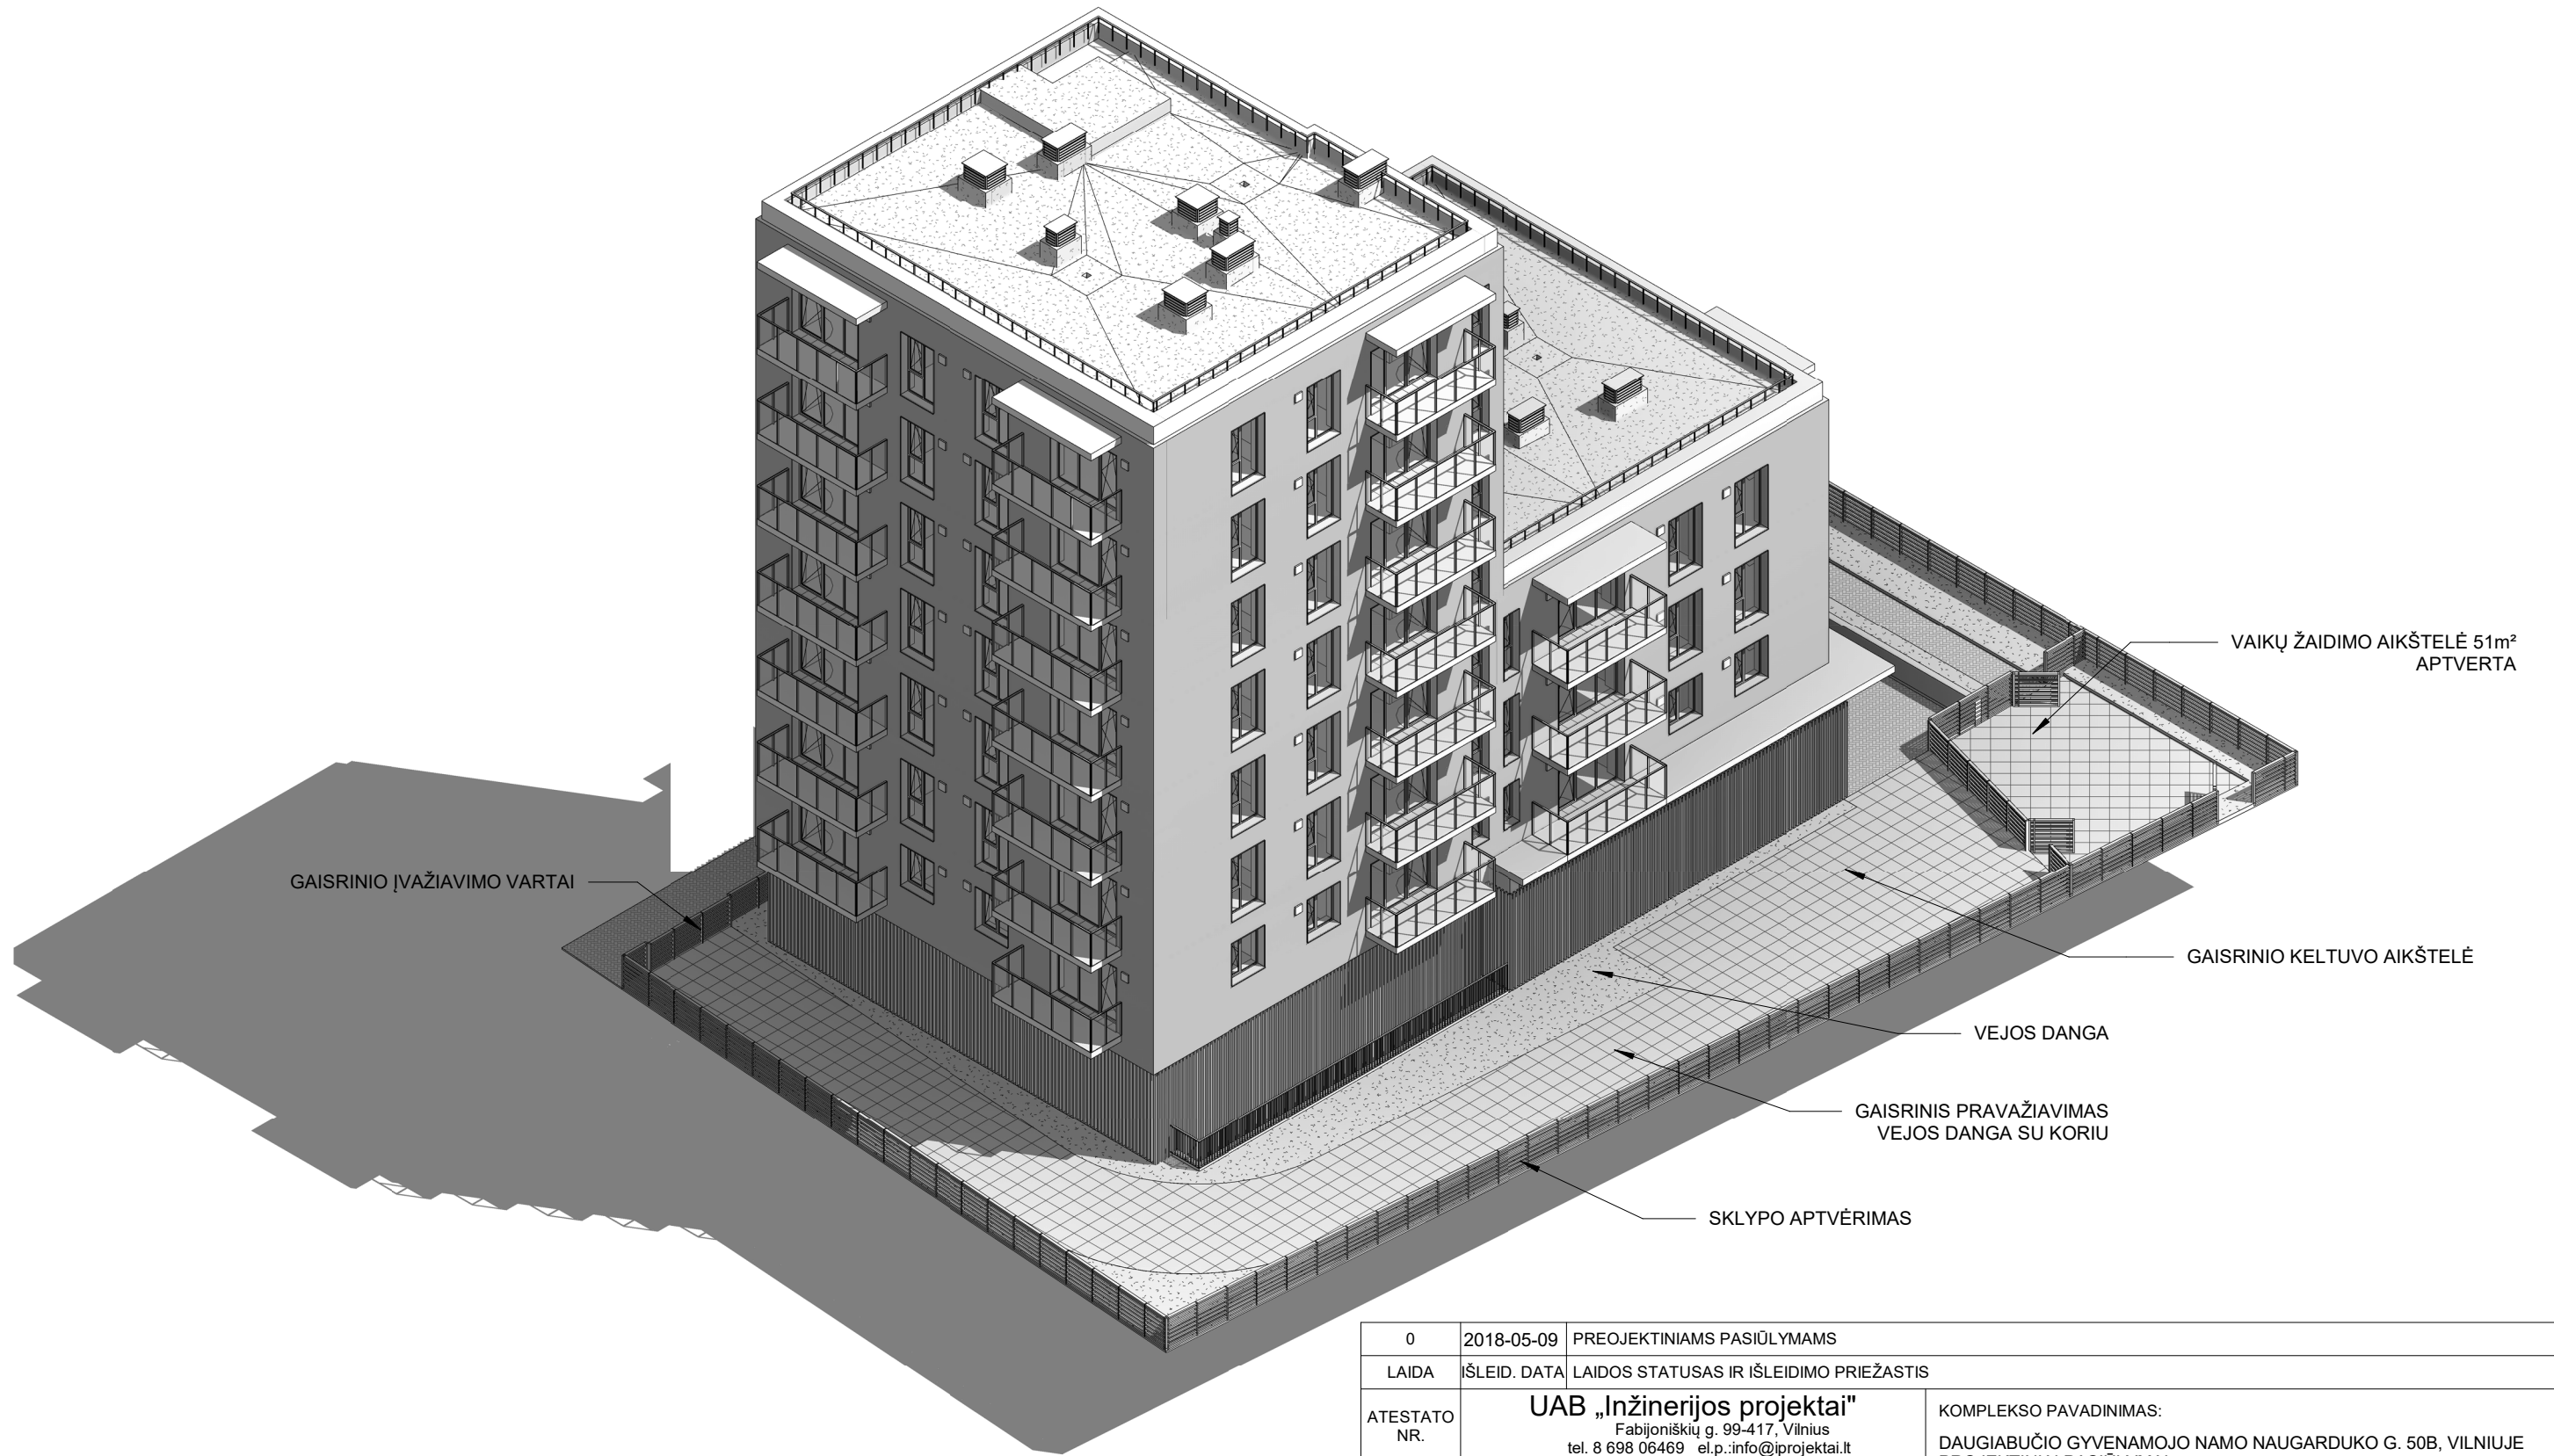


0	2018-05-09	PREOJEKTINIAMS PASIŪLYMAMS		
LAIDA	IŠLEID. DATA	LAIDOS STATUSAS IR IŠLEIDIMO PRIEŽASTIS		
ATESTATO NR.	UAB „Inžinerijos projektai“ Fabijoniškių g. 99-417, Vilnius tel. 8 698 06469 el.p.: info@projektai.lt		KOMPLEKSO PAVADINIMAS: DAUGIABUČIO GYVENAMOJO NAMO NAUGARDUKO G. 50B, VILNIUJE PROJEKTINIAI PASIŪLYMAI	
	25003	PV	ROBERTAS VITKAUSKAS	
424	PROJEKTUOTOJAS: UAB „SP architektų grupė“ SP Pušų g. 29-4, Vilnius tel.: +37069832288, el.p.: saulius@jad.lt		STATINIO PAVADINIMAS: NAUJAMIESTIS (UN.OBJ.KOD. 33653) DAUGIABUČIO GYVENAMOJO NAMO (6.1) NAUGARDUKO G. 50B, VILNIUJE PROJEKTINIAI PASIŪLYMAI	
	PDV	SAULIUS PAMERNECKIS		
	ARCH	VYTAUTAS PLIADIS		
LT	STATYTOJAS: UAB „RATOKA“		BRĖŽINIO ŽYMUO: P17/19-TP-SA10.B-14	
			LAPAS	LAPŲ
			1	1



0	2018-05-09	PROJEKTIINIAMS PASIŪLYMAMS			
LAIDA	IŠLEID. DATA	LAIDOS STATUSAS IR IŠLEIDIMO PRIEŽASTIS			
ATESTATO NR.	UAB „Inžinerijos projektai“ Fabijoniškių g. 99-417, Vilnius tel. 8 698 06469 el.p.: info@projektai.lt		KOMPLEKSO PAVADINIMAS: DAUGIABUČIO GYVENAMOJO NAMO NAUGARDUKO G. 50B, VILNIUJE PROJEKTIINIAI PASIŪLYMAI		
25003	PV	ROBERTAS VITKAUSKAS			
	PROJEKTUOTOJAS: UAB „SP architektų grupė“ SP Pušų g. 29-4, Vilnius tel.: +37069832288, el.p.: saulius@jad.lt		STATINIO PAVADINIMAS: NAUJAMIESTIS (UN.OBJ.KOD. 33653) DAUGIABUČIO GYVENAMOJO NAMO (6.1) NAUGARDUKO G. 50B, VILNIUJE PROJEKTIINIAI PASIŪLYMAI		
424	PDV	SAULIUS PAMERNECKIS	BRĖŽINIO PAVADINIMAS: VIZUALIZACIJA		
	ARCH	VYTAUTAS PLIADIS			
LT	STATYTOJAS: UAB „RATOKA“		BRĖŽINIO ŽYMUO: P17/19-TP-SA10.B-15	LAPAS	LAPŲ
				1	1



0	2018-05-09	PROJEKINIAMS PASIŪLYMAMS			
LAIDA	IŠLEID. DATA	LAIDOS STATUSAS IR IŠLEIDIMO PRIEŽASTIS			
ATESTATO NR.	UAB „Inžinerijos projektai“ Fabijoniškių g. 99-417, Vilnius tel. 8 698 06469 el.p.: info@projektai.lt		KOMPLEKSO PAVADINIMAS: DAUGIABUČIO GYVENAMOJO NAMO NAUGARDUKO G. 50B, VILNIUJE PROJEKINIAI PASIŪLYMAI		
25003	PV	ROBERTAS VITKAUSKAS			
	PROJEKTUOTOJAS: UAB „SP architektų grupė“  Pušų g. 29-4, Vilnius tel.: +37069832288, el.p.: saulius@jad.lt		STATINIO PAVADINIMAS: NAUJAMIESTIS (UN.OBJ.KOD. 33653) DAUGIABUČIO GYVENAMOJO NAMO (6.1) NAUGARDUKO G. 50B, VILNIUJE PROJEKINIAI PASIŪLYMAI		
424	PDV	SAULIUS PAMERNECKIS	BRĖŽINIO PAVADINIMAS: VIZUALIZACIJA		
	ARCH	VYTAUTAS PLIADIS			
LT	STATYTOJAS: UAB „RATOKA“		BRĖŽINIO ŽYMUO: P17/19-TP-SA10.B-16	LAPAS	LAPŲ
				1	1