
OBJEKTAS: **DAUGIABUTIS GYVENAMASIS NAMAS PUŠYNO KEL. 10A, VILNIUS,
REKONSTRUKCIJOS PROJEKTAS**

ADRESAS: PUŠYNO KEL. 10A, VILNIUS,
(SKL. KAD. NR. 0101/0010:422)

STATINIO
TIPAS: NEYPATINGAS STATINYS

STATINIO
RŪŠIS: REKONSTRUKCIJA


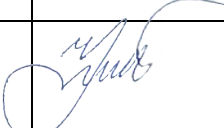
PROJEKTO
STADIJA: PP

BYLOS NR.: SL-PP-2019

PROJEKTO
LAIDA: 0

UŽSAKOVAS **V.D**

PRITARIU

| | | | | |
|-------|---------------------|--------|---------|---|
| PV | RAIMUNDAS KUKARSKAS | A-1353 | 2019 06 |  |
| ARCH. | KASPARAS KUKARSKAS | | 2019 06 |  |

Vilnius,

2019

AIŠKINAMASIS RAŠTAS

I . BENDROJI DALIS

Statybos vieta- Pušyno kel. 10a, Vilnius, skl. kad. Nr. 0101/0010:422.

Pastato paskirtis – esama: Gyvenamoji (vieno buto pastatai). Busima: gyvenamosios paskirties (trijų ir daugiau butų (daugiabutis) pastatas (namas).

Žemės sklypo pagrindinė naudojimo paskirtis- kita; žemės sklypo naudojimo būdas- Daugiabučių gyvenamųjų pastatų ir bendrabučių teritorijos.

Pastatas – butų skaičius – 7, bendras plotas- 571 m², gyvenamas - 352 m², naudingas-570,5 m², pagalbinis 148 m², aukštų – 3, aukštis- 14,5m, EN – A+ Statybos rūšis – rekonstrukcija. Kategorija – neypatingas.

Projektinių pasiūlymų tikslas- suformuoti pagrindinius statinio rodiklius ir gauti specialiuosius architektūrinius reikalavimus techniniam projektui rengti.

II. TERITORIJOS TVARKYMAS. ARCHITEKTŪRINIAI SPRENDINIAI

Sklype esantį gyv. namą numatoma rekonstruoti. Įvažiavimas į sklypą numatomas iš rytinėje sklypo pusėje esančio kelio.

Numatoma įrengti bendrą požeminį parkingą Pusyno kel. 10.

Pušyno kel. 10, ir Pušyno kel. 10A sklypų gerbūvj numatoma tvarkyti kompleksiskai (privažiavimus ir takus numatoma naudoti bendrai abiem sklypams) Patekimas į pastatą numatomas iš rytinės pusės.

Gyvenamajame name numatoma įrengti septynis butus.

Fasadų apdailai numatoma naudoti apdailines akmens masės arba molio plyteles.

III.INŽINERINIAI SPRENDINIAI

Numatomas prisijungimas prie elektros, vandens- nuotekų komunalinių tinklų. Planuojama jungtis prie miesto centrinio šildymo sistemos.

IV.KONSTRUKCINIAI SPRENDIMAI

Laikančios sienos numatomos blokelių mūro. Perdenginiai- g/b plokštės su monolitiniiais ruožais. Pastatas apšiltinamas sertifikuotomis medžiagomis.



VILNIAUS MIESTO SAVIVALDYBĖS ADMINISTRACIJOS
MIESTO PLĖTROS DEPARTAMENTO
STATYBOS DOKUMENTŲ SKYRIUS

2017-0612 Nr. A51-~~38679~~/17(2.15.2.31-MP8)

į 2016-10-17 Prašymą

DĖL PROJEKTINIŲ PASIŪLYMŲ
PUŠYNO KELIAS 10A, VILNIAUS M.

Vilniaus miesto savivaldybės administracijos Miesto plėtros departamentas, vadovaudamasis 2017-04-28 Vilniaus apygardos administracinio teismo sprendimu (administracinės bylos Nr. eI-2124-463/2017), išnagrinėjo pareiškėjo 2016-10-17 prašymą „Dėl gyvenamojo namo, esančio Vilniaus m., Pušyno kelias 10A, paskirties keitimo į daugiabutį, atliekant rekonstrukciją projekto projektinių pasiūlymų rengimo užduoties suderinimo“.

Informuojame, kad, vadovaudamasis Teismo sprendimu ir atsižvelgdamas į užsakovo pageidavimus, Miesto plėtros departamentas nustatė statinių ir žemės sklypo naudojimo reglamentus, parengė Projektinių pasiūlymų rengimo užduotį daugiabučio gyvenamojo namo, Pušyno kel. 10A, Vilniaus m., rekonstravimo projektui rengti ir 2017-06-12 ją patvirtino (Reg. Nr. PPU 103/17).

Pridedame: 2017-06-12 Projektinių pasiūlymų rengimo užduotis daugiabučio gyvenamojo namo. Pušyno kel. 10A, Vilniaus m., rekonstravimo projektui rengti (Reg. Nr. PPU 103/17) – 2 lapai.

Skyriaus vedėja

 Angelija Petrauskienė

Milda Sutkaitytė, tel. 8 5 211 2209, el. p. milda.sutkaityte@vilnius.lt

Šis atsakymas gali būti skundžiamas Vilniaus miesto savivaldybės administracijos direktoriui (Konstitucijos pr. 3, LT-09601 Vilnius), Vilniaus miesto savivaldybės visuomeninei administracinių ginčų komisijai (Konstitucijos pr. 3, LT-09601 Vilnius) ar Vilniaus apygardos administraciniam teismui (Žygimantų g. 2, LT-01102 Vilnius) Lietuvos Respublikos administracinių bylų teisenos įstatymo nustatyta tvarka arba Lietuvos Respublikos Seimo kontrolierių įstaigai (Gedimino pr. 56, LT-01110 Vilnius) Lietuvos Respublikos Seimo kontrolierių įstatymo nustatyta tvarka.

Originalas siunčiamas nebus



Biudžetinė įstaiga
Kodas 188701240
Duomenys kaupiami ir saugomi
Juridinių asmenų registre

Konstitucijos pr. 3
LT-09601 Vilnius
Tel. (8 5) 211 2000
Faks. (8 5) 211 2222

El. p. savivaldybe@vilnius.lt
www.vilnius.lt


 Atkurtai
Lietuvai

Forma patvirtinta
Vilniaus miesto savivaldybės
administracijos direktoriaus
2014 m. rugpjūčio 27 d.
įsakymu Nr. 30-2610



VILNIAUS MIESTO SAVIVALDYBĖS ADMINISTRACIJA

PRITARIU
Savivaldybės vyriausiasis architektas
(Miesto planavimo departamento direktorius)


(parašas) Mindaugas Pakalnis

2017 m. 06 12 d.

Reg. Nr. PPK 103/17
PROJEKTINIŲ PASIŪLYMŲ RENGIMO UŽDUOTIS

2017 m.


Vilnius

1. Informacija apie sumanytą projektuoti statinį (pavadinimas, statybos rūšis, statinio kategorija, pagrindinė statinio naudojimo paskirtis), žemės sklypo ir statinio rodikliai (sklypo užstatymo tankumas ir intensyvumas, pastato aukštų skaičius, jo aukštis nuo žemės paviršiaus metrais, absoliutinė altitudė, bendras plotas ir kita) Pavadinimas - daugiabučio gyvenamojo namo, Pušyno kel. 10A, Vilniaus m., rekonstravimo projektas; statybos rūšis – rekonstravimas; statinio kategorija – neypatingas; pagrindinė statinio naudojimo paskirtis - gyvenamosios paskirties (trijų ir daugiau butų (daugiabučiai) pastatai); sklypo plotas – 0,0751 ha; sklypo užstatymo tankumas – 33%; sklypo užstatymo intensyvumas – esamas; pastato aukštų skaičius – iki 3 a.; pastato aukštis nuo žemės paviršiaus – neviršyti esamo; absoliutinė altitudė – neviršyti esamos.
2. Projektinių pasiūlymų paskirtis:
 - 2.1. Išreikšti Statytojo sumanyto projektuoti statinio architektūros ir kitų pagrindinių sprendinių idėją;
 - 2.2. Specialiesiems reikalavimams (specialiesiems architektūros, saugomos teritorijos tvarkymo ir apsaugos ir paveldosaugos) nustatyti;
 - 2.3. Nustatyti žemės sklypo teritorijos naudojimo reglamento parametrus, kai Teritorijų planavimo įstatymo [5.12] 20 straipsnio nustatytais atvejais neparengti teritorijų planavimo dokumentai ir statyba konkrečiame žemės sklype leidžiama.
3. Projektinių pasiūlymų sudėtis:
 - 3.1. Aiškinamasis raštas;
 - 3.2. Grafinė dalis:
 - 3.2.1. Žemės sklypo sutvarkymo (sklypo plano) su gretima urbanistine aplinka schema;
 - 3.2.2. Pastato aukštų planų schemas;
 - 3.2.3. Pastato charakteringų pjūvių schemas;
 - 3.2.4. pastato fasadai;
 - 3.2.5. projektinių pasiūlymų vaizdinė informacija (statinių su gretima urbanistine aplinka vizualizacija arba maketas).

4. Statytojo pateikiami dokumentai ir duomenys:
- 4.1. Nekilnojamojo turto registro centrinio duomenų banko išrašas, 2012-04-17, Reg. Nr. 1/28734 (Žemės sklypo Kad. Nr. 0101/0010:344; Unikalus Nr. 0101-0010-0344) – 3 lapai;
 - 4.2. Žemės sklypo planas M 1:500 – 1 lapas;
 - 4.3. Pastato inventorinė byla – 21 lapas.
5. Projektinių pasiūlymų vaizdinė informacija: Nepateikta.
6. Kiti duomenys (projektinių pasiūlymų rengimo terminai, statytojui pateikiamų projektinių pasiūlymų kopijos ir kita): Projektinius pasiūlymus numatoma parengti iki 2018 m.

Statytojas (užsakovas) _____ V. D. _____
(fizinis arba juridinis asmuo) _____ (parašas)

Projektinių pasiūlymų rengėjas Kasparas Kukarskas _____
(projektavimo organizacija, projekto vadovas) _____ (parašas)





SKLYPO PAGRINDINIAI TECHNINIAI RODIKLIAI:

Slypo plotas: 781m²
 Statinių užimtas užstatymo plotas: 174m²
 Sklypo užstatymo tankumas: 22%
 Sklypo užstatymo intensyvumas: 66%

SUTARTINIAI ŽYMĖJIMAI:

- Sklypo riba
- Sklypo užstatymo riba
- Įėjimas į pastatą
- Įvažiavimas į sklypą
- Projektuojamas užstatymas. Vienbutis gyvenamasis namas su pagalbinio ūkio pastatu
- Koordinuoti taškai
- Buitinių atliekų konteineris
- Projektuojama tvora iki 1,8m
- Rekonstruojamas daugiabutis gyvenamasis namas. Mūras
- Projektuojamas priėjimas. Trinkelės
- Projektuojamas privažiavimas. Trinkelės

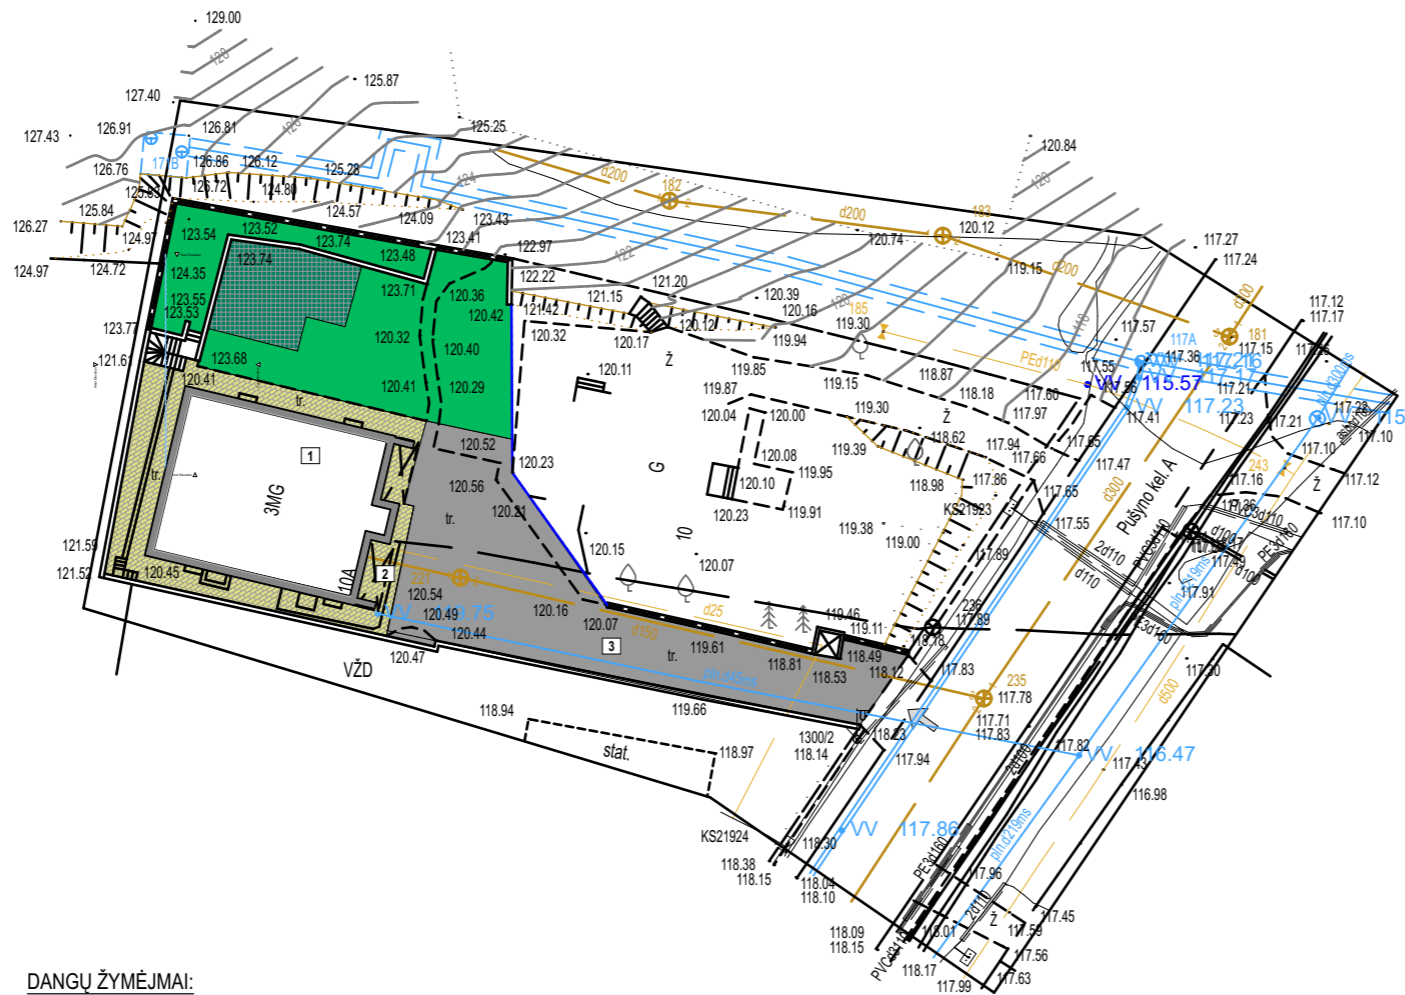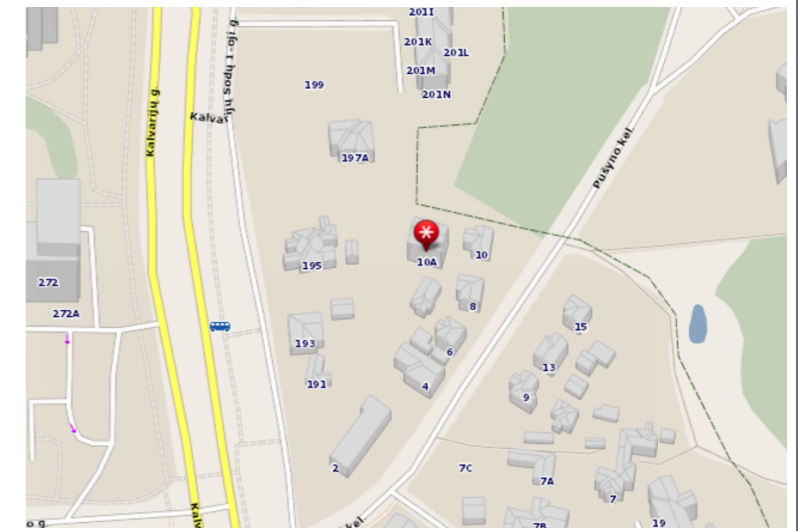

DANGŲ ŽYMĖJIMAI:

- Apželdinimas - 255m²
- Vaikų žaidimų aikštelė - 50m²
- Betoninių trinkelėlių danga (privažiavimas, priėjimas)
- Projektuojamas privažiavimas (asfaltas arba trinkelės)
- Parkingas numatomas po namu ir dalimi sklypo adresu Pušyno 10.

| Eil. Nr. | Įstaigos pavad. | V.Pavardė | Parašas | Data | |
|----------|---|---------------|---------|------------|---------------|
| 1 | Vilniaus m. MPD | | | | |
| 2 | ESO, AB | A. Fedjorovič | | 2018.05.28 | Reg. Nr. 3899 |
| 3 | Telia Lietuva, AB | M. Dudaševič | | 2018.05.30 | |
| 4 | UAB "Vilniaus gatvių apšviet. elektros tinklai" | A. A. TOMPAŠ | | 2018.05.28 | |
| 5 | AB Vilniaus šilumos tinklai | V. Bueturinė | | 2018.05.28 | |
| 6 | UAB "Vilniaus viešas. trans." | D. Račlickas | | 2018.05.29 | |
| 7 | LITGRID AB Nr. 6783 | Z. Vėtra | | 2018.05.31 | |
| 8 | UAB "Skaidula" | P. Jankauskas | | 2018.05.30 | |


Nuotraukos plotas - 0.34 ha
 Koordinacių sistema - Valstybinė LKS-94
 Aukščių sistema - LAS 07

| | | | | | |
|-----------------------|--|----------|-------------------------------------|----------|------------|
| Pareigos | V.Pavardė | Parašas | UAB "Aukštaitijos matininkų biuras" | | |
| Direktorius | A. Prošanikov | | | | |
| Topografinė nuotrauka | OBJEKTAS: Žemės sklypai Unik.Nr. 0101-0010-0378, 4400-4380-9442. | | | | |
| UŽSAKOVAS | ADRESAS: Pušyno kel. 10, 10A, Vilniaus m. | | | | |
| VŠĮ „Hermio europa“ | Objekto Nr. | Mastelis | Lapų sk. | Lapo Nr. | Data |
| | - | 1:500 | 1 | 1 | 2018-04-15 |



| | | | | | | |
|--------------|--|-------------|--|---------|---|-------|
| Atestato Nr. | INDIVIDUALIOS VEIKLOS PAŽYMA NR. 632342 tel.: +37061152252 | | | | Projekto pavadinimas: DAUGIABUČIO GYVENAMOJO NAMO PUŠYNO KEL. 10A, VILNIAUS M., REKONSTRAVIMO PROJEKTAS | |
| A-1353 | P.V. | R.Kukarskas | | 2019 06 | Sklypo planas M 1:500 | Laida |
| | ARCH. | K.Kukarskas | | 2019 06 | | O |
| Etapas | Užsakovas: V. D. | | | | SL-PP-2019-06-SA-1 | Lapas |
| PP | | | | | | Lapų |
| | | | | | | 1 |
| | | | | | | 1 |

POŽEMINĖS DALIES (PARKINGO) PLANAS

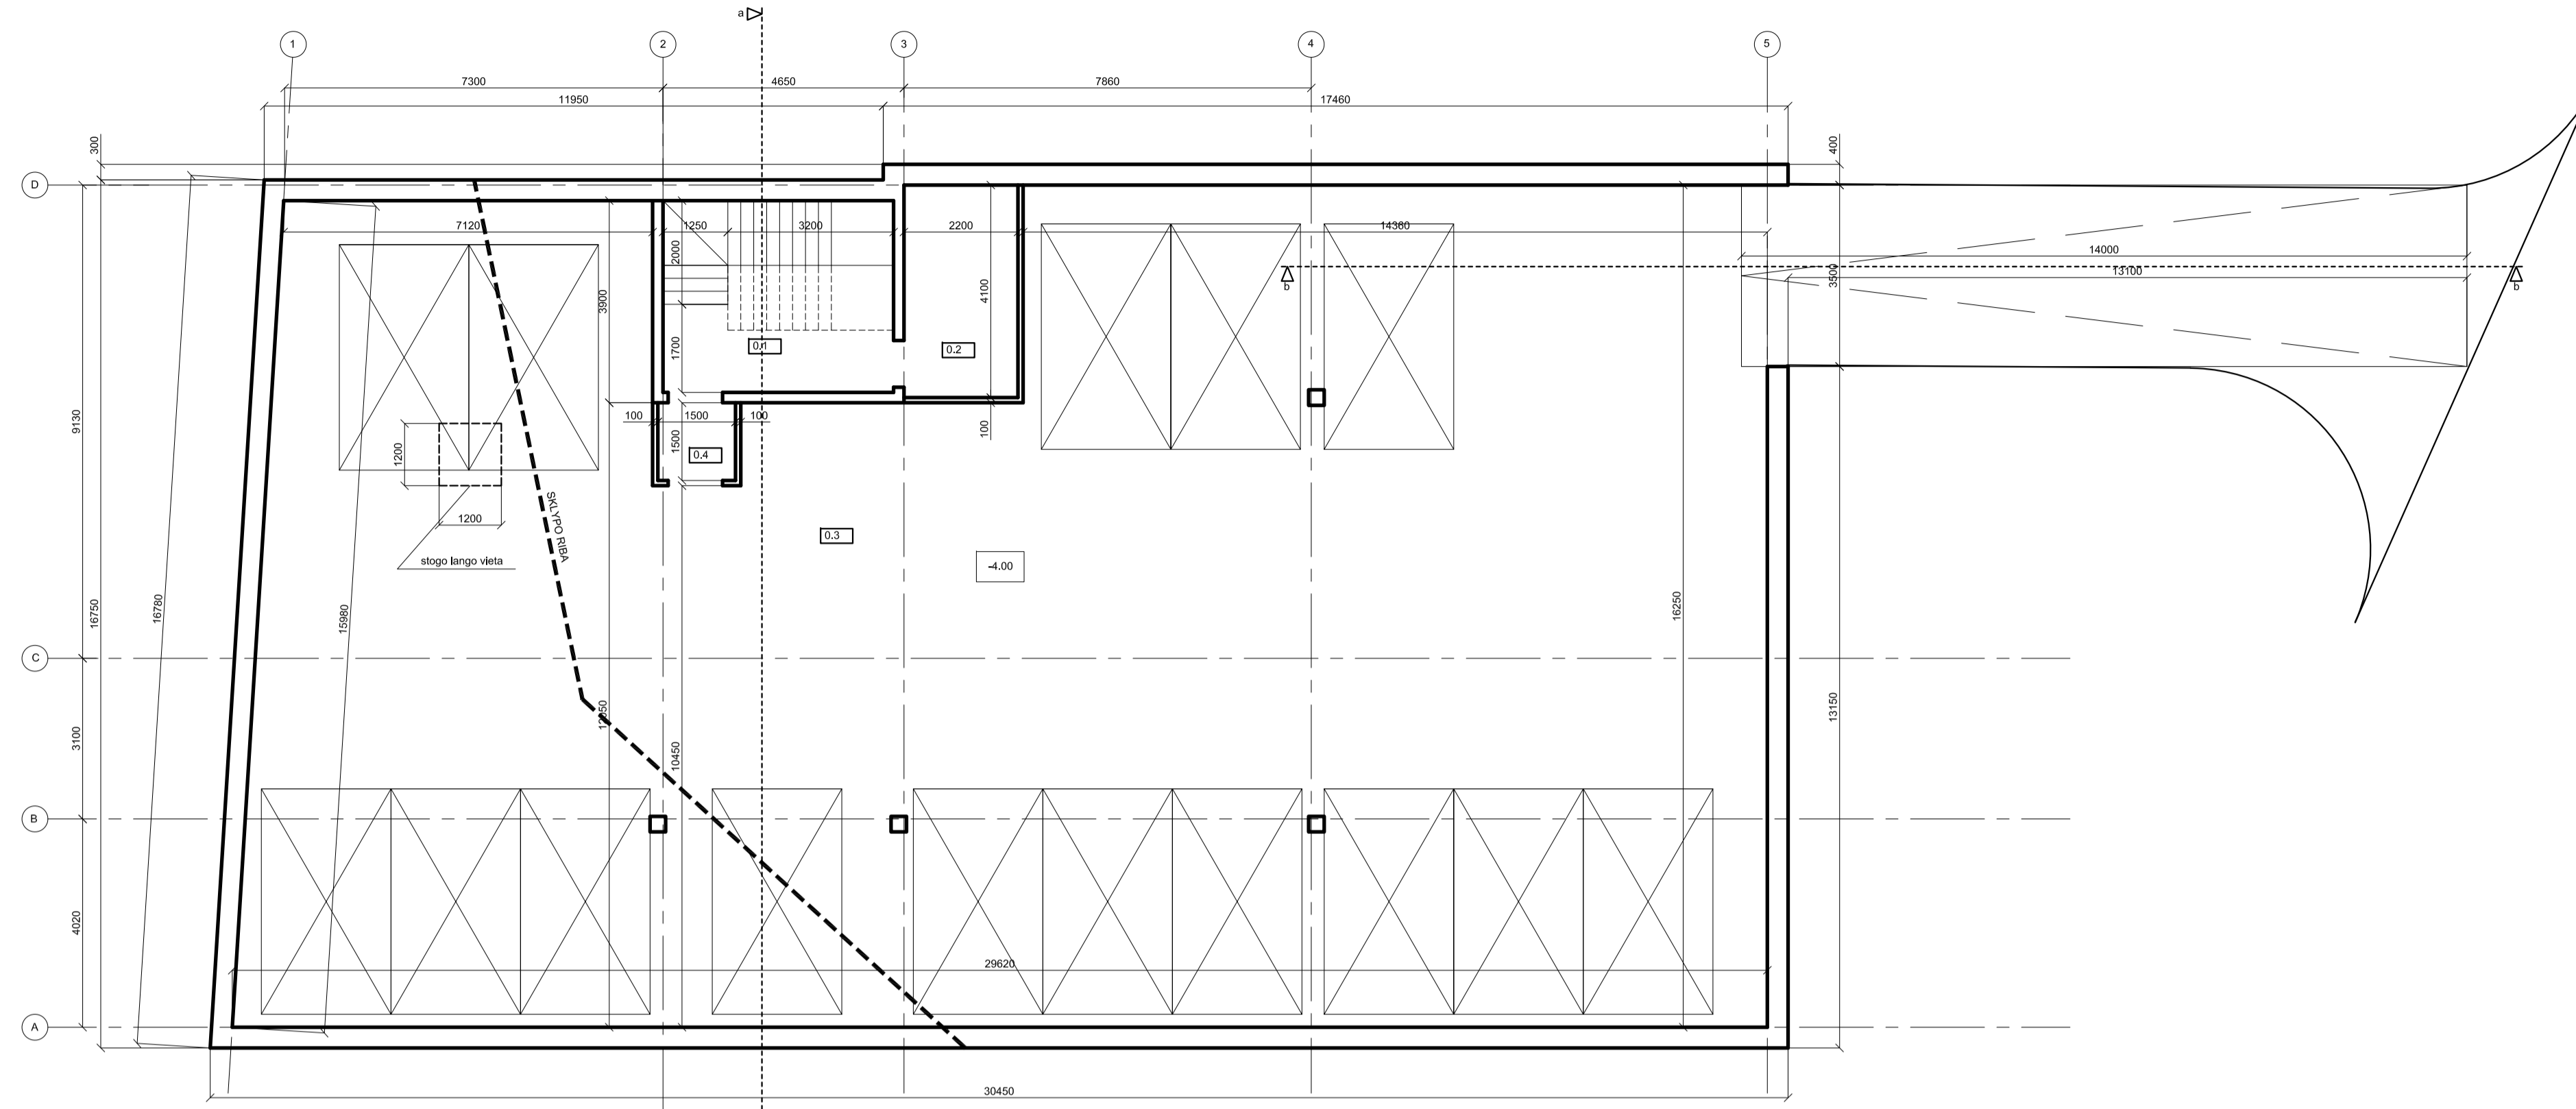


0 AUKŠTO PATALPŲ EKSPLIKACIJA

| | | |
|------|---------------|-----------------------|
| 0.1 | koridorius | 9.65 kv.m. |
| 0.2 | šilum. mazgas | 9.02 kv.m. |
| 0.3* | garažas | 323.99(+112.10) kv.m. |
| 0.4 | tambūras | 2.25 kv.m. |


1, 2 AUKŠTO PATALPŲ EKSPLIKACIJA

| | | |
|-------|-------------------|--------------|
| 1.1 | koridorius | 9.80 kv.m. |
| | | 9.80 kv.m. |
| 1.1.1 | kambarys | 9.72 kv.m. |
| 1.1.2 | svetainė/ virtuvė | 25.50 kv.m. |
| 1.1.3 | kambarys | 10.44 kv.m. |
| 1.1.4 | vonios kamb. | 5.76 kv.m. |
| 1.1.5 | koridorius | 5.87 kv.m. |
| | | 57.29 kv.m. |
| 1.2.1 | vonios kamb. | 5.68 kv.m. |
| 1.2.2 | koridorius | 3.15 kv.m. |
| 1.2.3 | svetainė/ virtuvė | 27.17 kv.m. |
| 1.2.4 | kambarys | 10.73 kv.m. |
| 1.2.5 | kambarys | 9.52 kv.m. |
| | VISO: | 56.25 kv.m. |
| | | 124.12 kv.m. |

1-2 AUKŠTŲ PLANAS

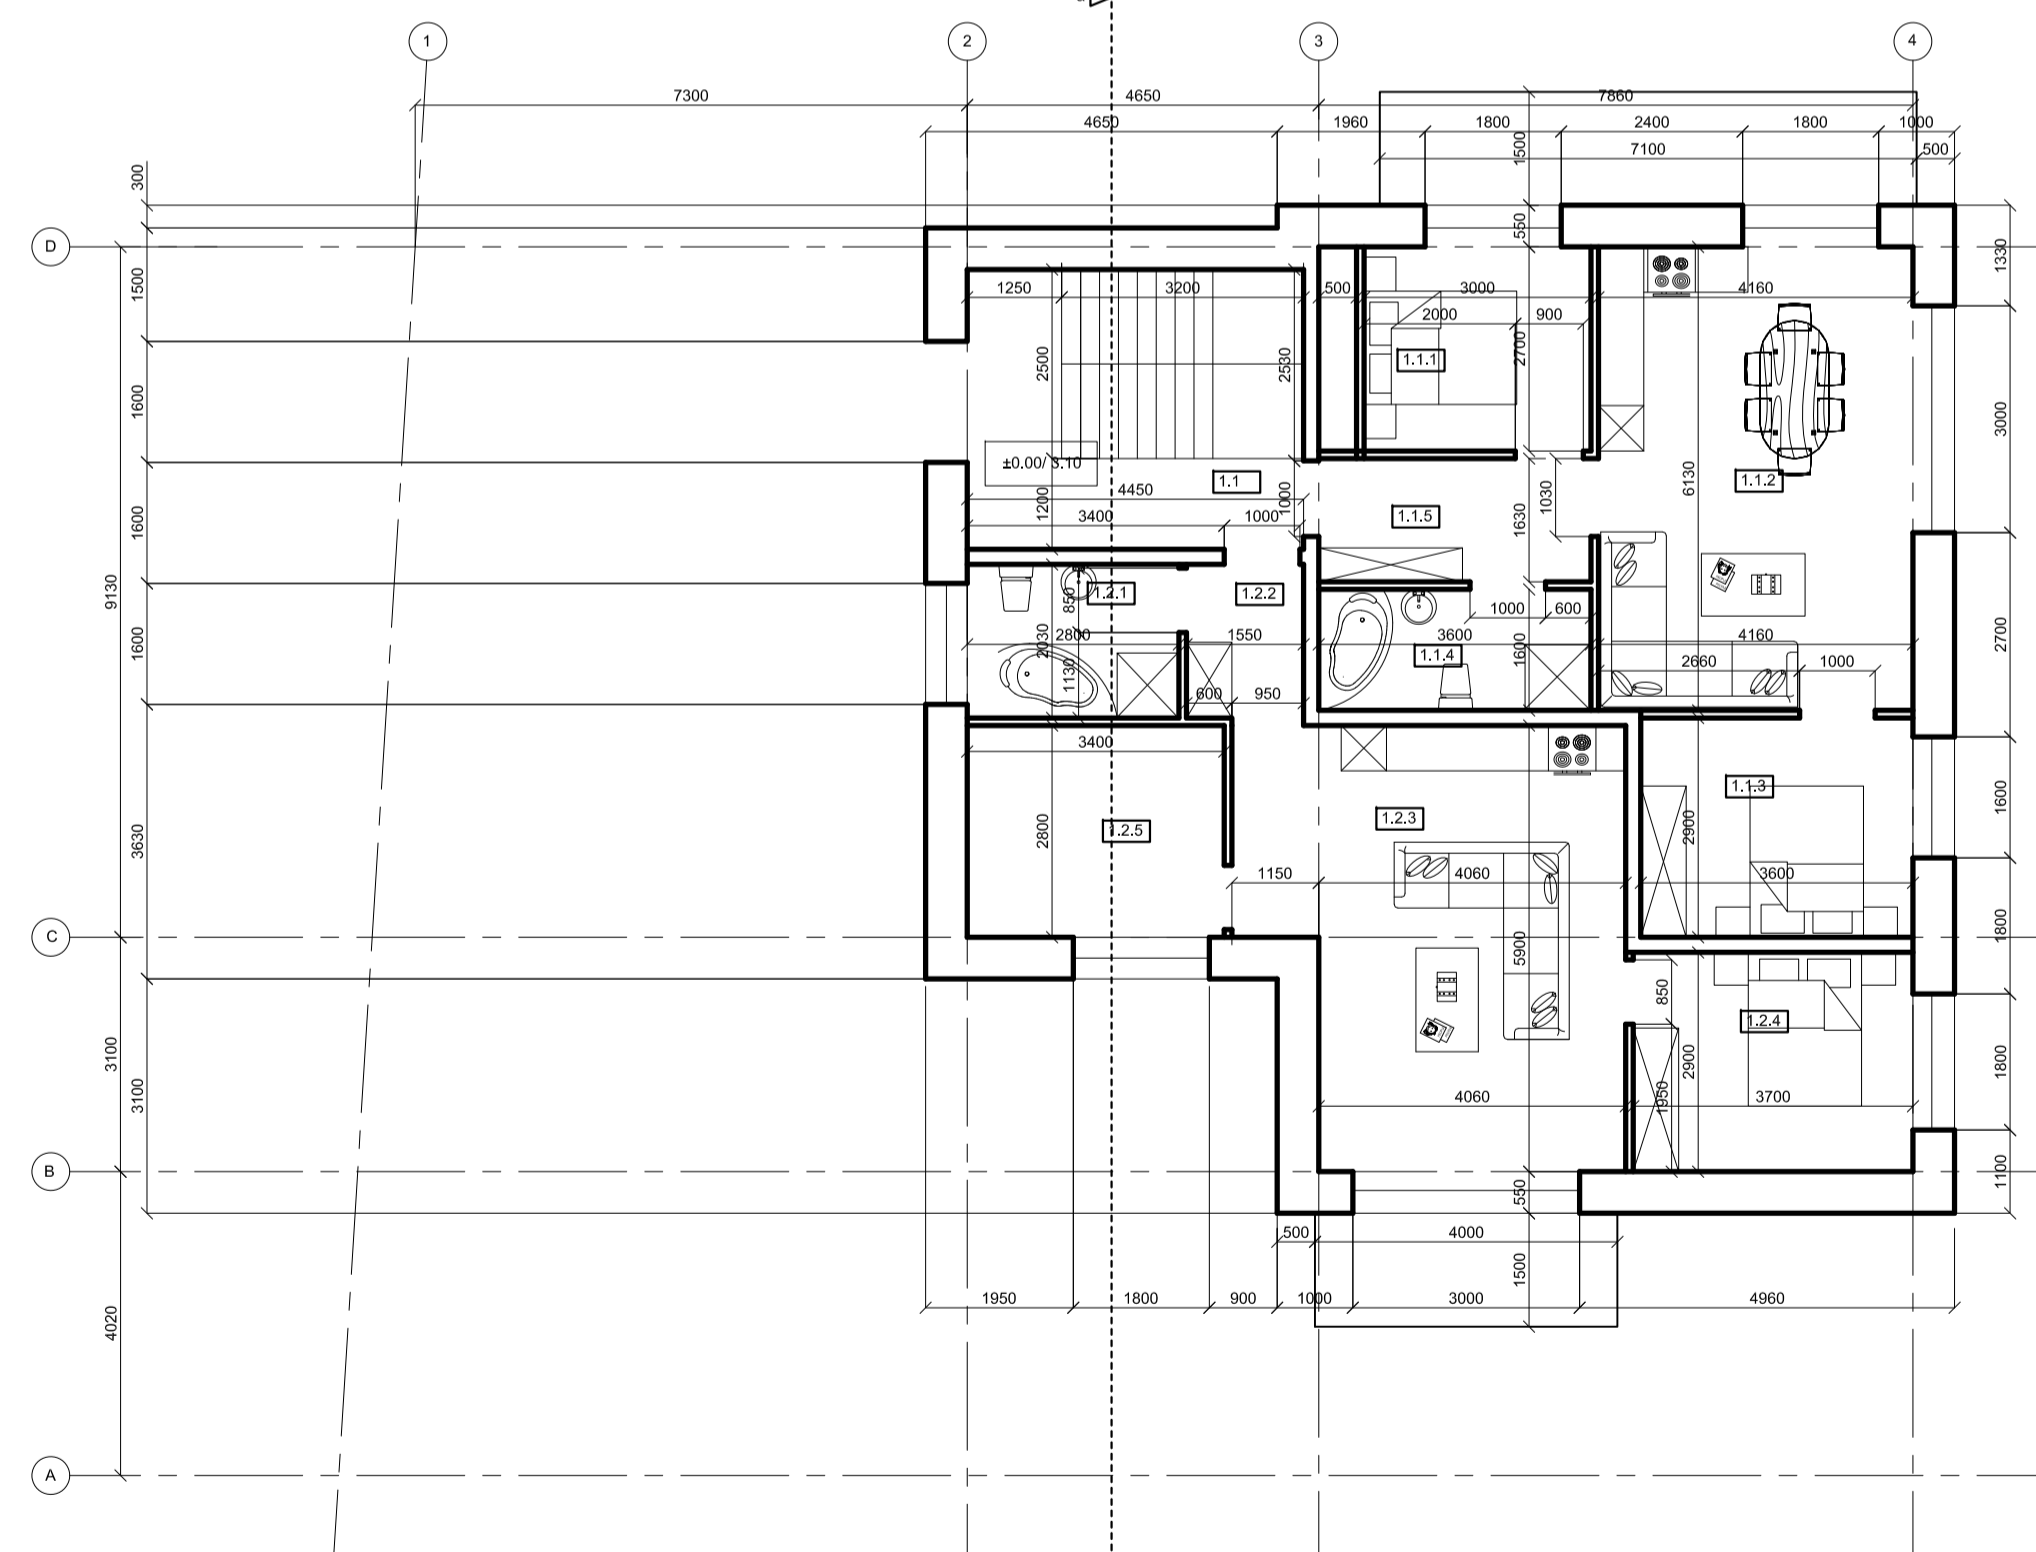


PALĖPĖS PLANAS

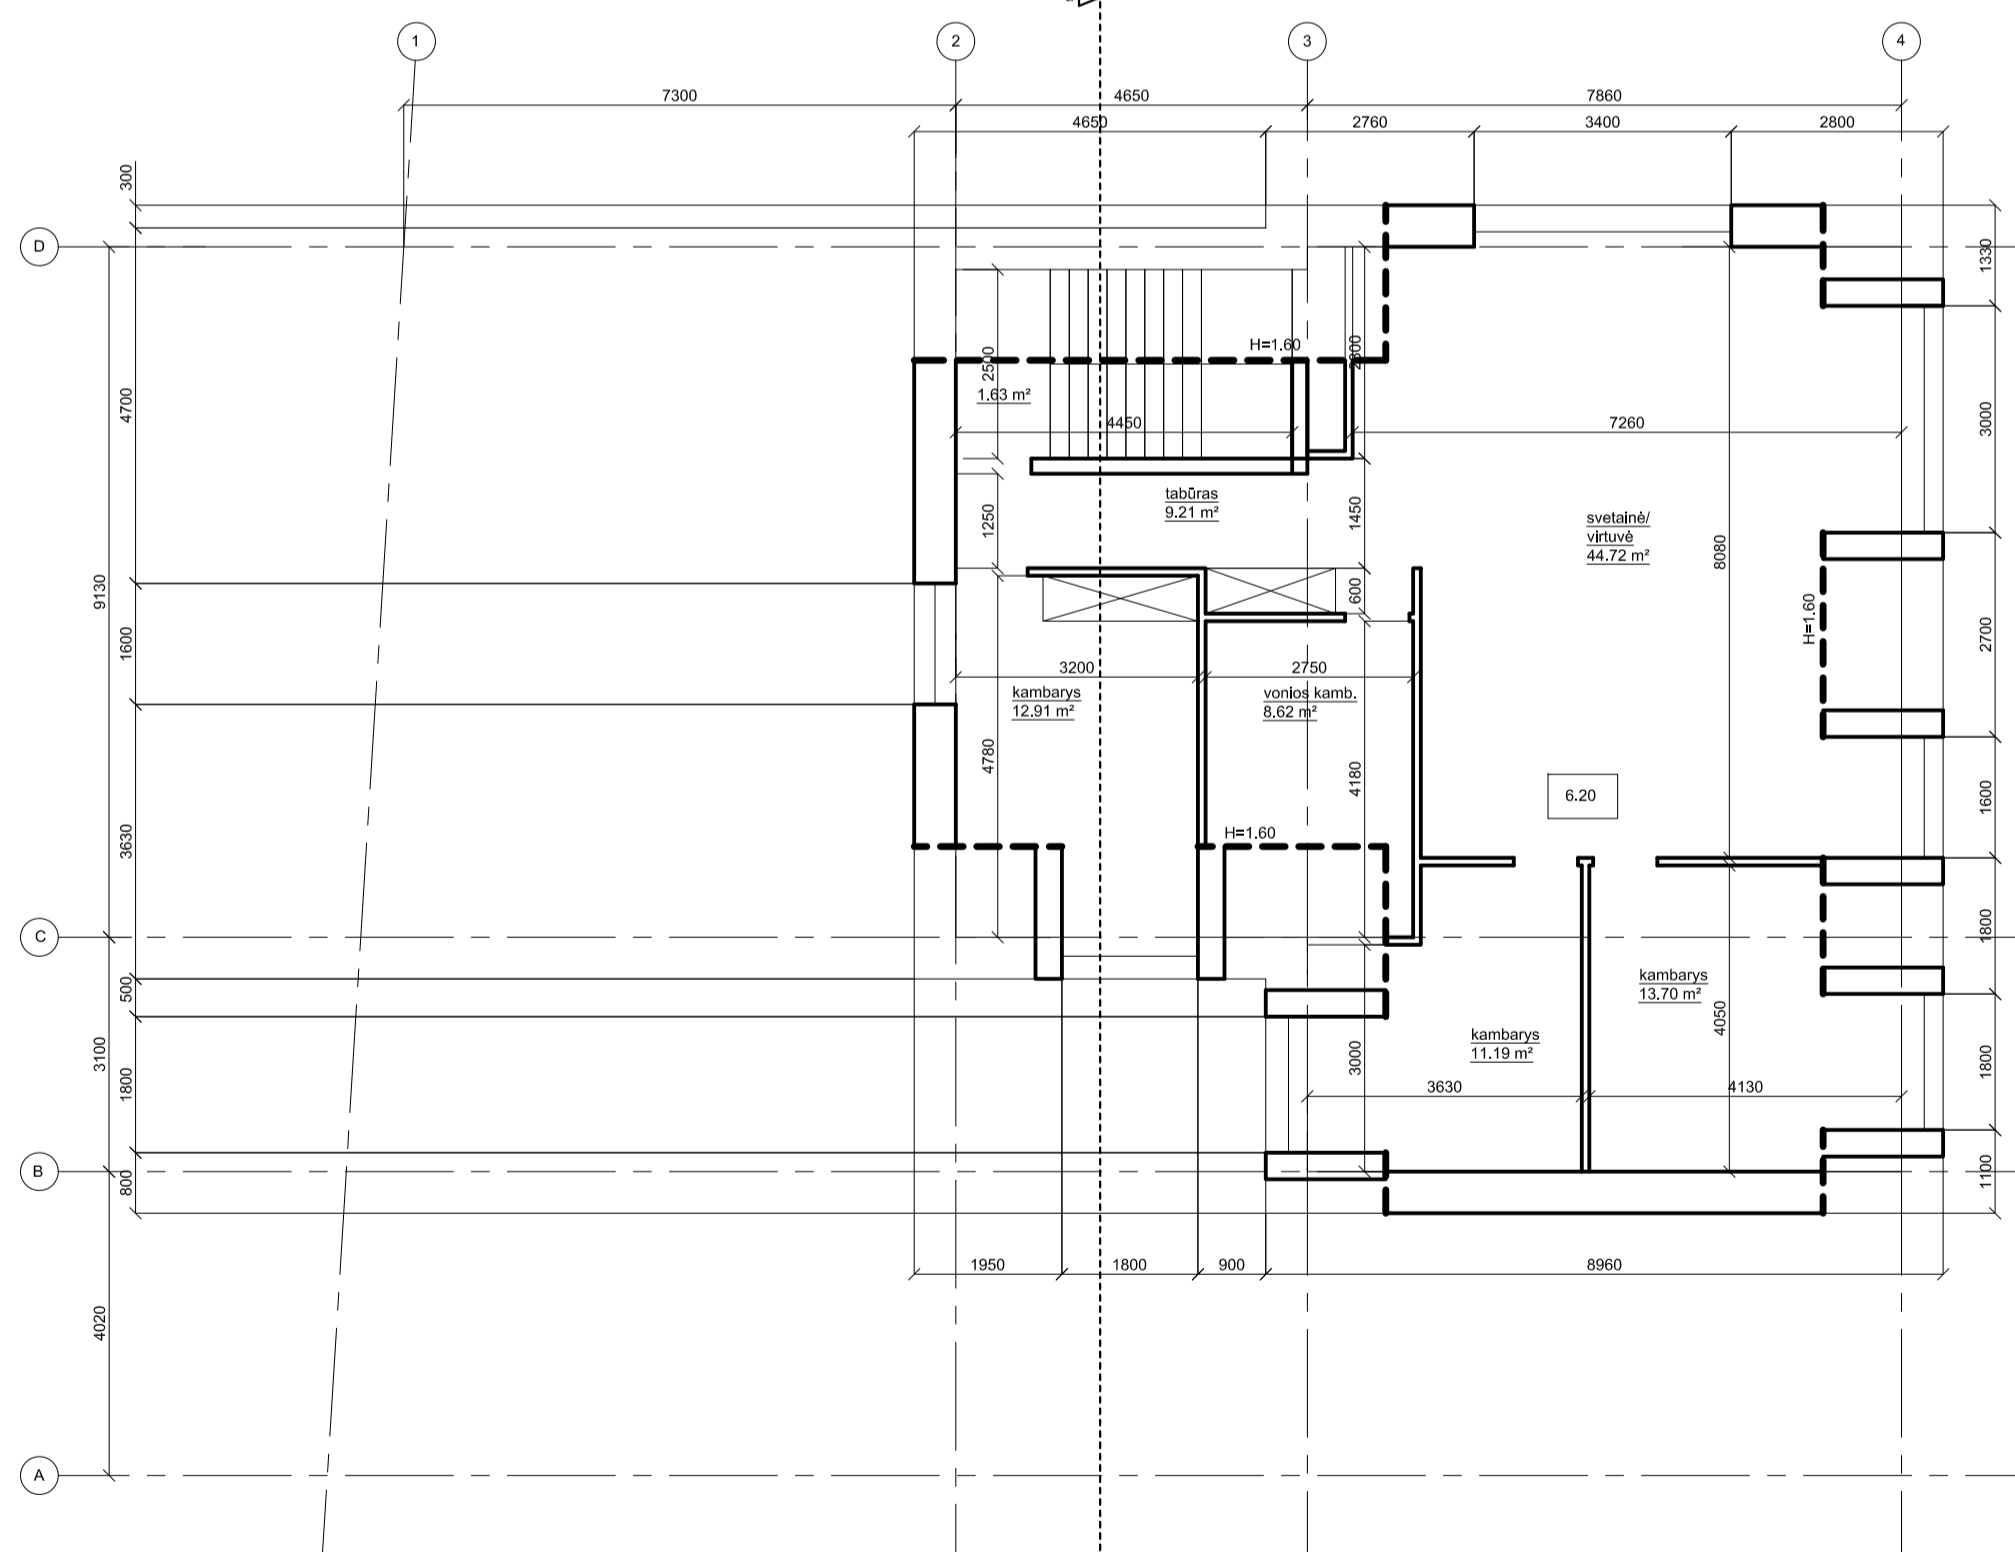



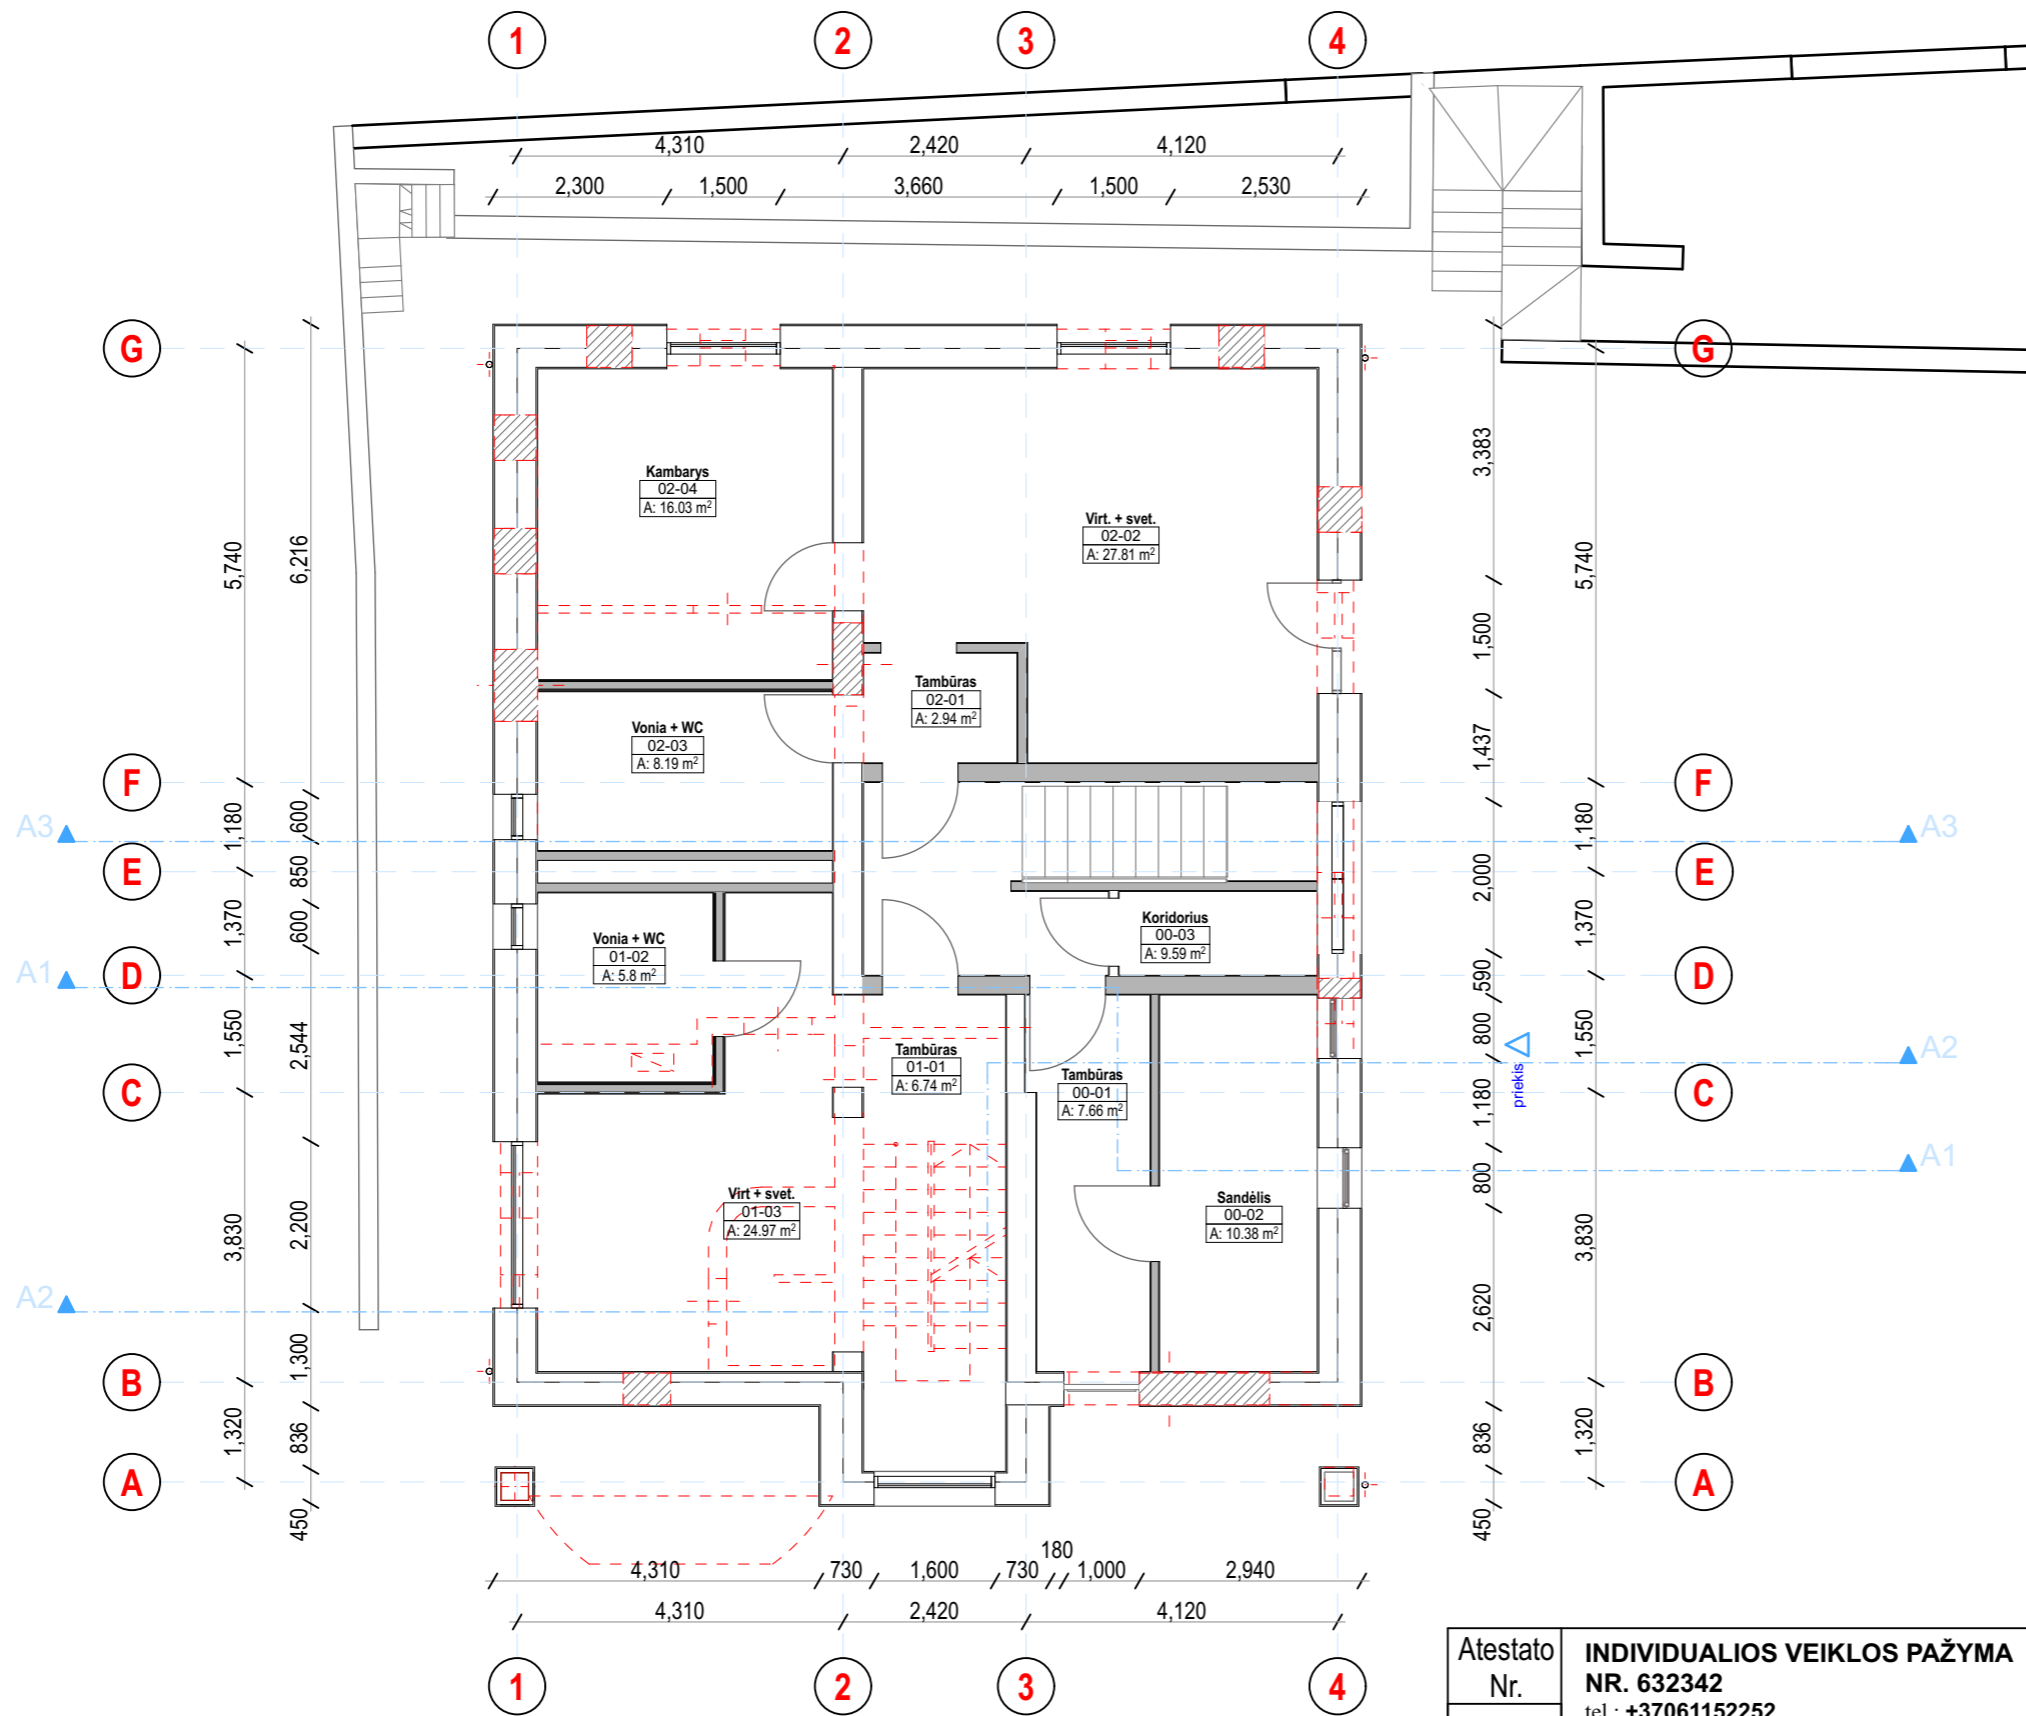


| | |
|-----------------------------|----------------|
| BENDRAS PLOTAS | 693.62 kv.m. |
| NAUDINGAS PLOTAS | 248.24 kv.m. |
| GYVENAMAS PLOTAS | 186.16 kv.m. |
| UŽSTATYMO PLOTAS | 182.26 kv.m. |
| PASTATO AUKŠTIS/ AUKŠTŲ SK. | 2/ 10.49 kv.m. |


* požeminės pastato dalies plotas patenkantis į gretimą sklypą



| PUSRŪSIO EKSPLIKACIJA | | |
|---|---------------|----------------|
| Nr. | Pavadinimas | m ² |
| 00-01 | Tambūras | 7.66 |
| 00-02 | Sandėlis | 10.38 |
| 00-03 | Koridorius | 9.59 |
| 01-01 | Tambūras | 6.74 |
| 01-02 | Vonia + WC | 5.80 |
| 01-03 | Virt. + svet. | 24.97 |
| 02-01 | Tambūras | 2.94 |
| 02-02 | Virt. + svet. | 27.81 |
| 02-03 | Vonia + WC | 8.19 |
| 02-04 | Kambarys | 16.03 |
| Pus. bendras plotas: | | 120.11 |
| VISO namo su rūsiu bendras plotas: | | 570.5 |

-  Ardomas mūras
-  Užpildomos angos
-  Naujai įrengiamos sienos/pertvaros


| | | | | | |
|--------------|--|-------------|---|---|-------------------------|
| Atestato Nr. | INDIVIDUALIOS VEIKLOS PAŽYMA NR. 632342 tel.: +37061152252 | | | Projekto pavadinimas: DAUGIABUČIO GYVENAMOJO NAMO PUŠYNO KEL. 10A, VILNIAUS M., REKONSTRAVIMO PROJEKTAS | |
| A-1353 | P.V. | R.Kukarskas |  | 2019 06 | Pusrūsio planas M 1:100 |
| | ARCH. | K.Kukarskas |  | 2019 06 | |
| Etapas | Užsakovas: V. D. | | | SL-PP-2019-06-SA-1 | Lapas |
| PP | | | | | Lapų |
| | | | | | 1 |
| | | | | | 1 |

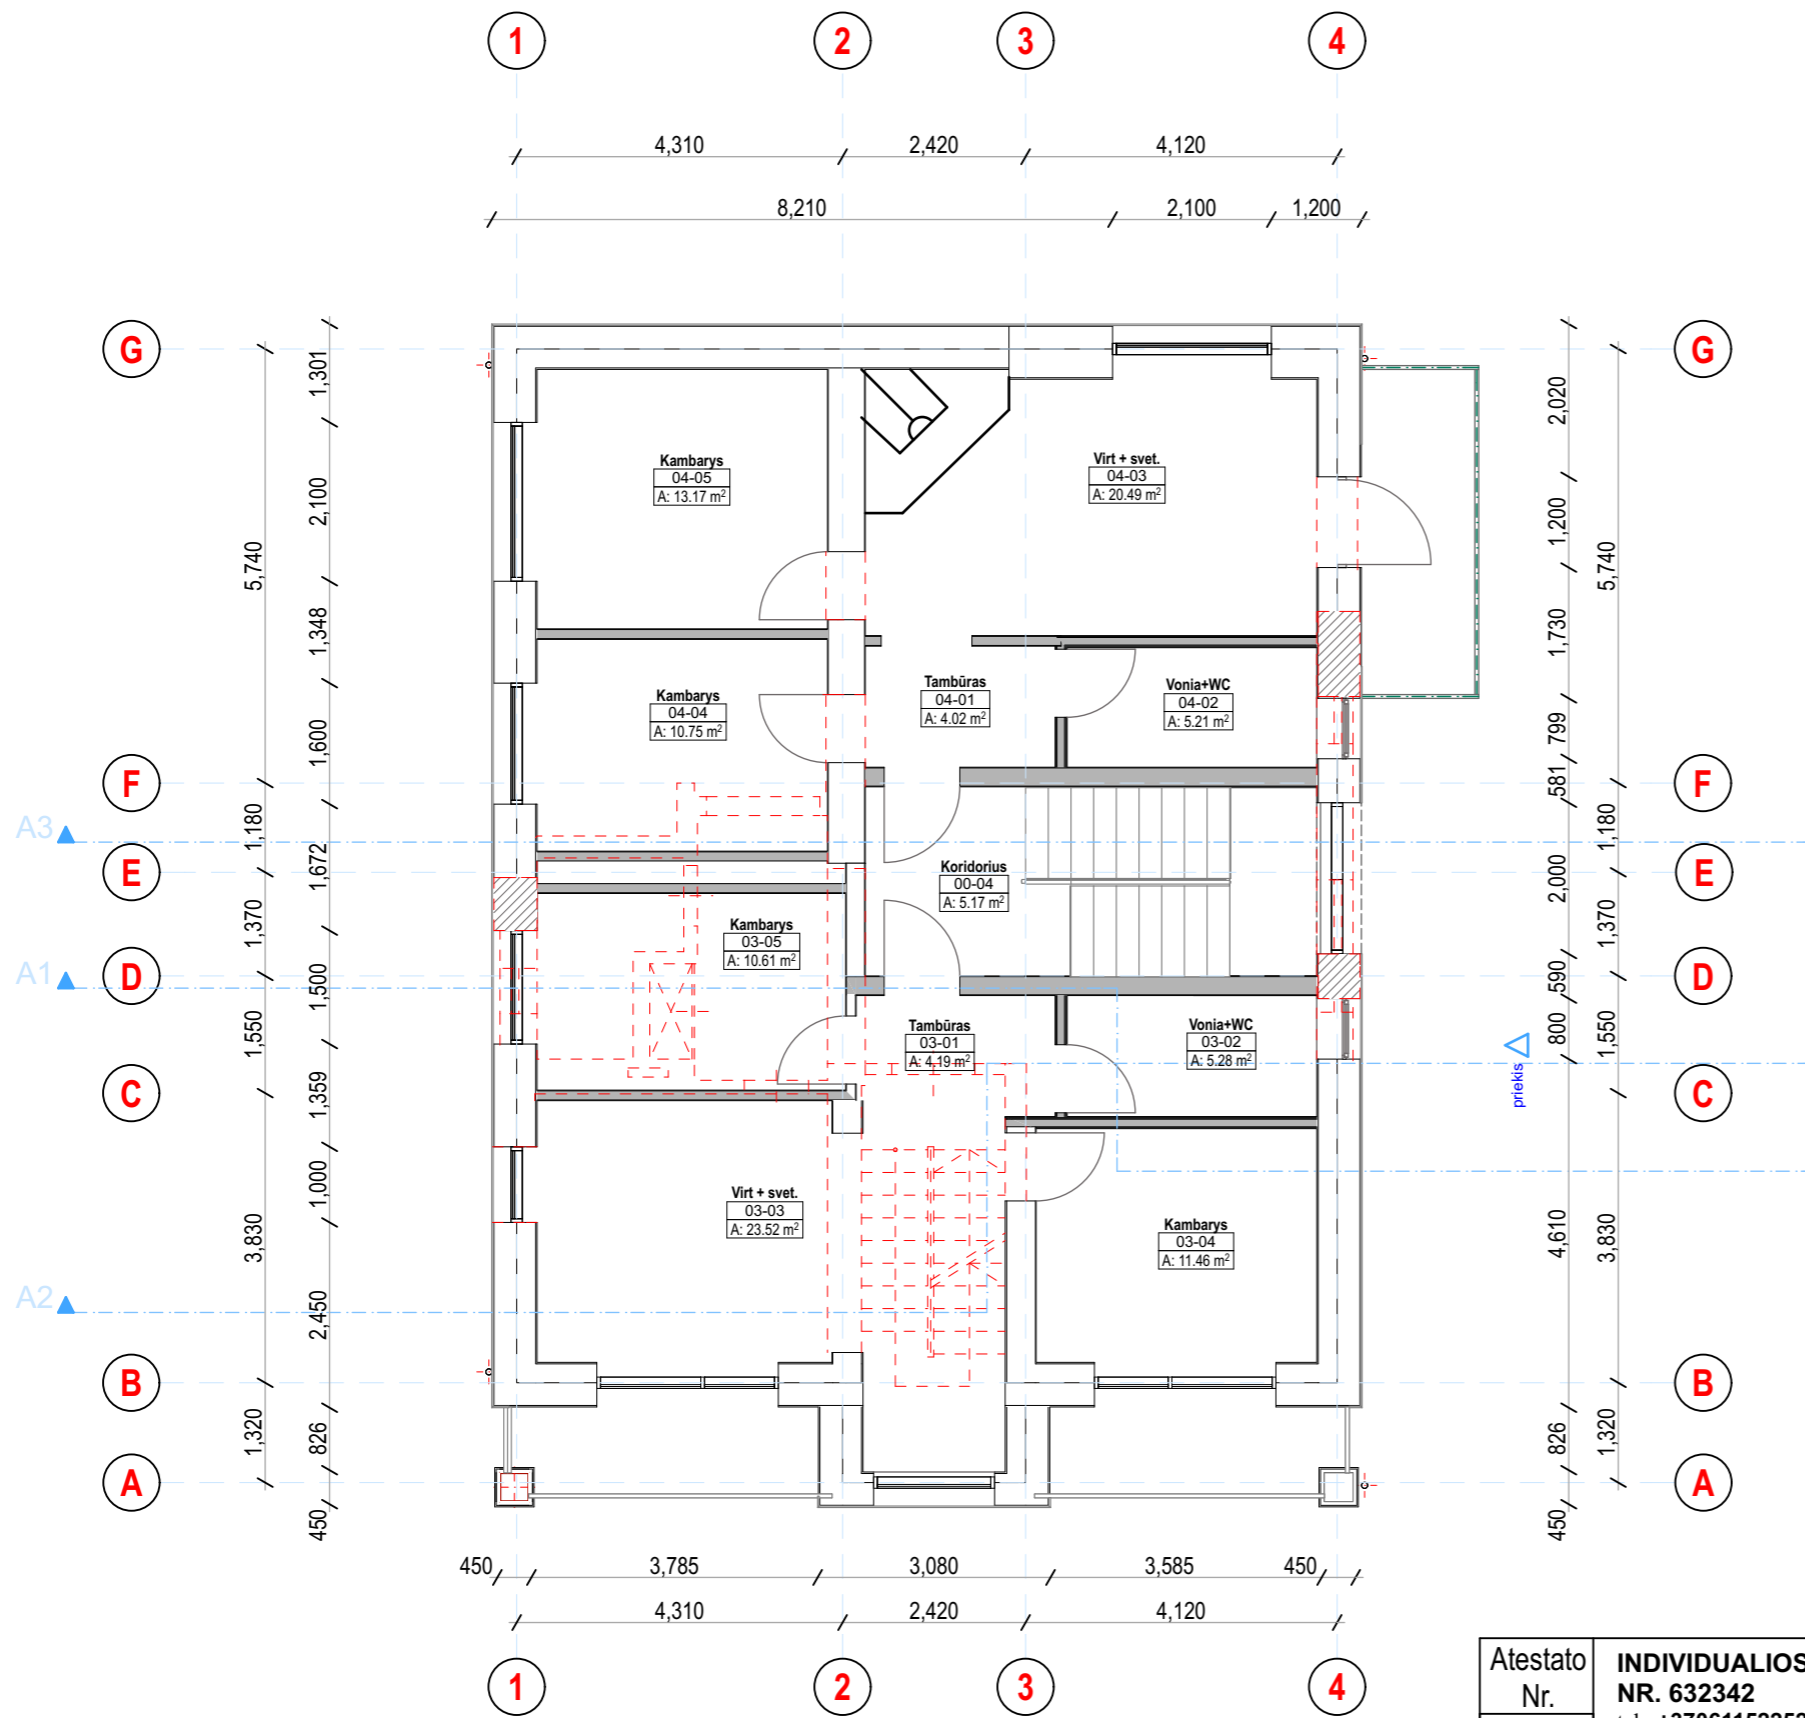

| 1 AUKŠTO EKSPLIKACIJA | | |
|---|---------------|----------------|
| Nr. | Pavadinimas | m ² |
| 00-04 | Koridorius | 5.17 |
| 03-01 | Tambūras | 4.19 |
| 03-02 | Vonia + WC | 5.28 |
| 03-03 | Virt. + svet. | 23.52 |
| 03-04 | Kambarys | 11.46 |
| 03-05 | Kambarys | 10.61 |
| 04-01 | Tambūras | 4.02 |
| 04-02 | Vonia + WC | 5.21 |
| 04-03 | Virt. + svet. | 20.49 |
| 04-04 | Kambarys | 10.75 |
| 04-05 | Kambarys | 13.17 |
| 1A bendras plotas: | | 113.87 |
| VISO namo su rūsiu bendras plotas: | | 570.5 |

- Ardomas mūras
- Užpildomos angos
- Naujai įrengiamos sienos/pertvaros


| | | | | | |
|--------------|--|-------------|--|---|-----------------------------|
| Atestato Nr. | INDIVIDUALIOS VEIKLOS PAŽYMA NR. 632342 tel.: +37061152252 | | | Projekto pavadinimas: DAUGIABUČIO GYVENAMOJO NAMO PUŠYNO KEL. 10A, VILNIAUS M., REKONSTRAVIMO PROJEKTAS | |
| A-1353 | P.V. | R.Kukarskas | | 2019 06 | Plimo aukšto planas M 1:100 |
| | ARCH. | K.Kukarskas | | 2019 06 | |
| Etapas | Užsakovas: V. D. | | | SL-PP-2019-06-SA-1 | Lapas |
| PP | | | | | Lapų |
| | | | | | 1 |
| | | | | | 1 |

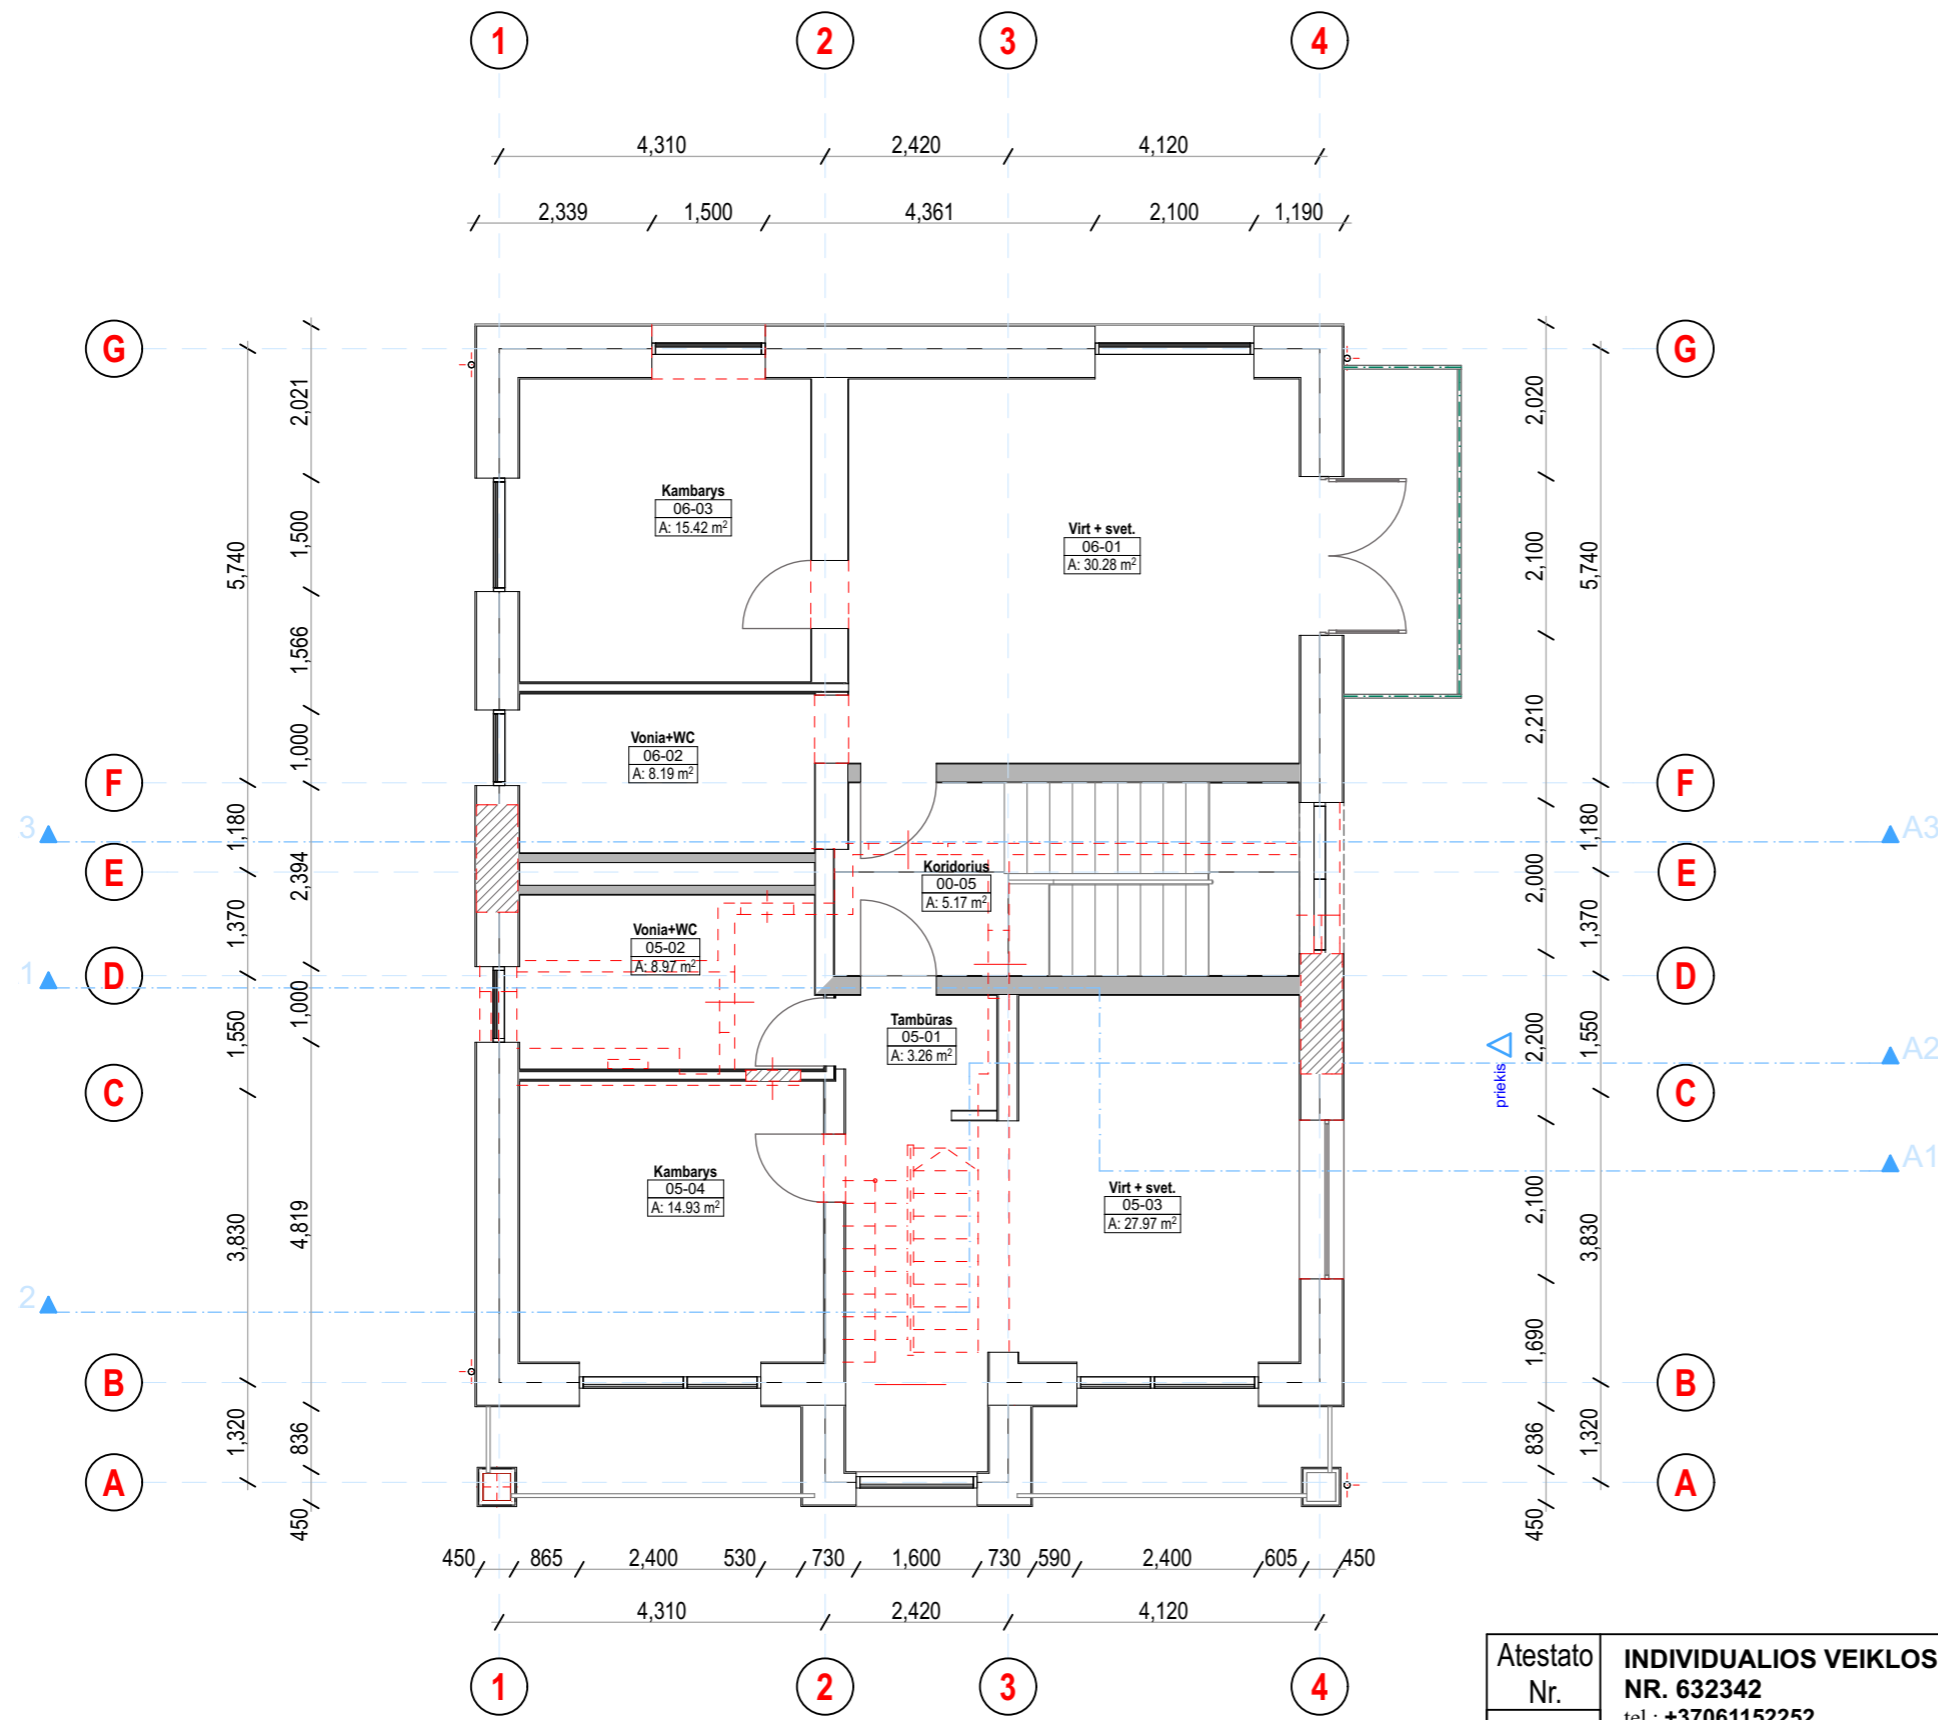




| 2 AUKŠTO EKSPLIKACIJA | | |
|---|---------------|----------------|
| Nr. | Pavadinimas | m ² |
| 00-05 | Koridorius | 5.17 |
| 05-01 | Tambūras | 3.26 |
| 05-02 | Vonia + WC | 8.97 |
| 05-03 | Virt. + svet. | 27.97 |
| 05-04 | Kambarys | 14.93 |
| 06-01 | Virt. + svet. | 30.28 |
| 06-02 | Vonia + WC | 8.19 |
| 06-03 | Kambarys | 15.42 |
| 2A bendras plotas: | | 114.19 |
| VISO namo su rūsiu bendras plotas: | | 570.5 |

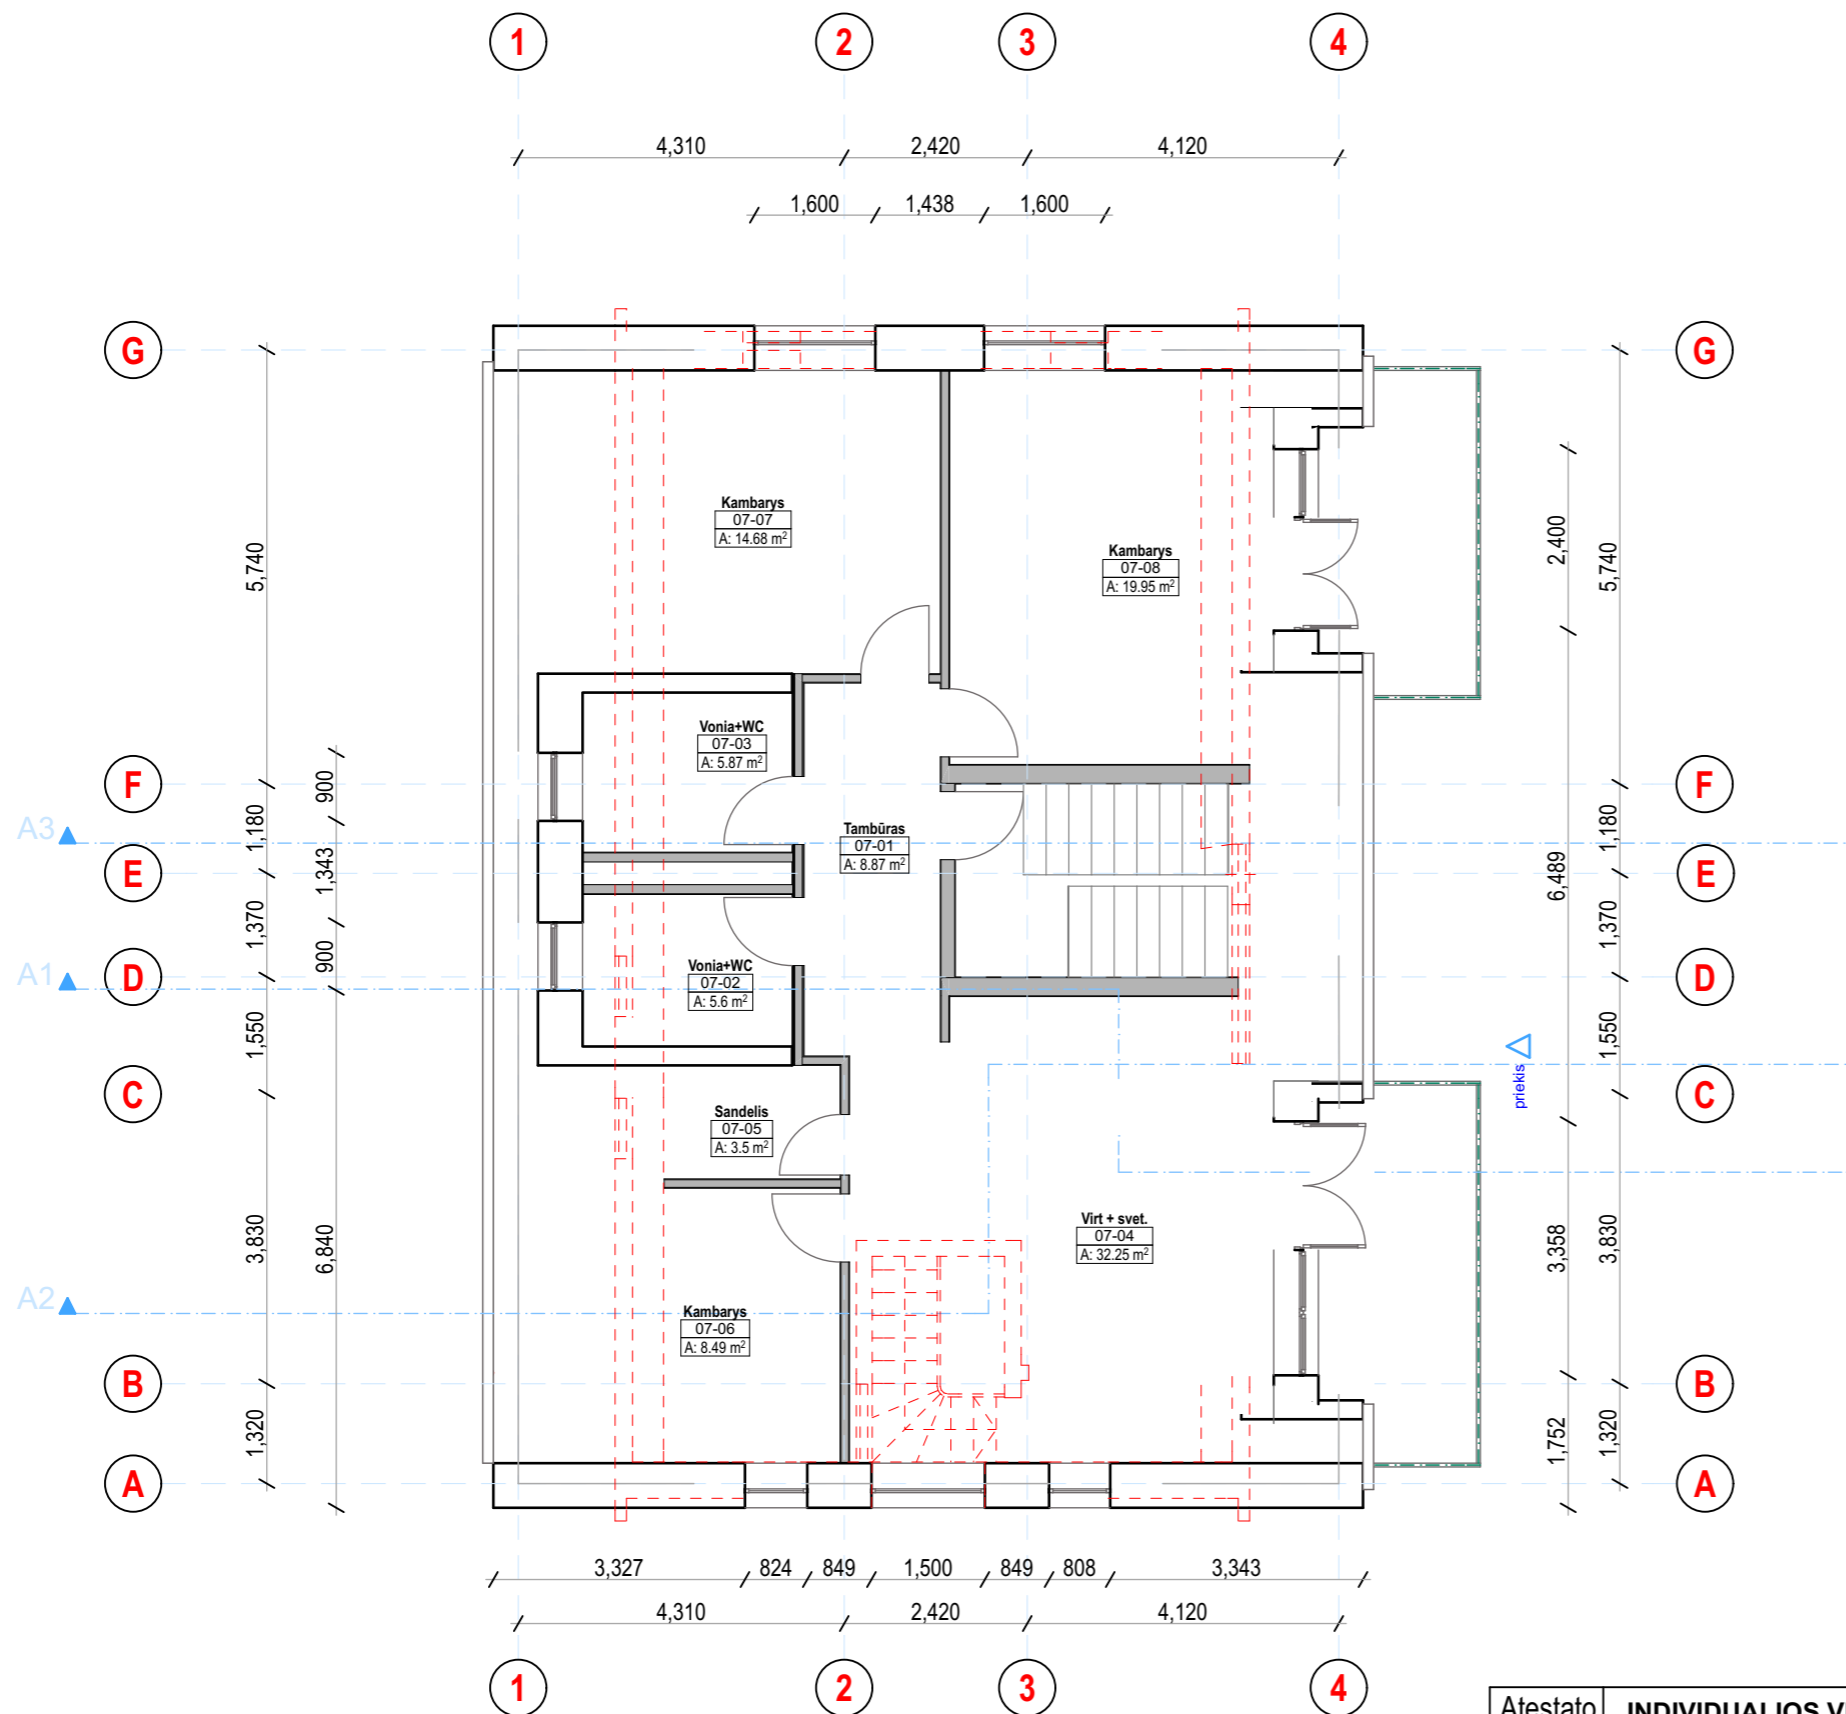

- Ardomas mūras
- Užpildomos angos
- Naujai įrengiamos sienos/ pertvaros

| | | | | | | |
|--------------|-------------------------------------|-------------|--|---------|---|-------|
| Atestato Nr. | INDIVIDUALIOS VEIKLOS PAŽYMA | | | | Projekto pavadinimas: | |
| | NR. 632342 tel.: +37061152252 | | | | DAUGIABUČIO GYVENAMOJO NAMO PUŠYNO KEL. 10A, VILNIAUS M., REKONSTRAVIMO PROJEKTAS | |
| A-1353 | P.V. | R.Kukarskas | | 2019 06 | Antro aukšto planas M 1:100 | |
| | ARCH. | K.Kukarskas | | 2019 06 | | |
| Etapas | Užsakovas: | | | | Lapas | Lapų |
| PP | V. D. | | | | SL-PP-2019-06-SA-1 | 1 / 1 |



| MANSARDOS EKSPLIKACIJA | | |
|---|---------------|----------------|
| Nr. | Pavadinimas | m ² |
| 07-01 | Tambūras | 8.87 |
| 07-02 | Vonia + WC | 5.6 |
| 07-03 | Vonia + WC | 5.87 |
| 07-04 | Virt. + svet. | 32.25 |
| 07-05 | Sandėlis | 3.5 |
| 07-06 | Kambarys | 8.5 |
| 07-07 | Kambarys | 14.68 |
| 07-08 | Kambarys | 19.95 |
| Man. bendras plotas: | | 99.22 |
| VISO namo su rūsiu bendras plotas: | | 570.5 |

-  Ardomas mūras
-  Užpildomos angos
-  Naujai įrengiamos sienos/pertvaros


| | | | | | |
|--------------|--|-------------|---|---|-------|
| Atestato Nr. | INDIVIDUALIOS VEIKLOS PAŽYMA NR. 632342 tel.: +37061152252 | | | Projekto pavadinimas: DAUGIABUČIO GYVENAMOJO NAMO PUŠYNO KEL. 10A, VILNIAUS M., REKONSTRAVIMO PROJEKTAS | |
| A-1353 | P.V. | R.Kukarskas |  | 2019 06 | Laida |
| | ARCH. | K.Kukarskas |  | 2019 06 | O |
| Etapas | Užsakovas: V. D. | | | SL-PP-2019-06-SA-1 | Lapas |
| PP | | | | | Lapų |
| | | | | | 1 |
| | | | | | 1 |



| | | | | | |
|--------------|---|-------------|--|---|-----------------|
| Atestato Nr. | INDIVIDUALIOS VEIKLOS PAŽYMA NR. 632342 tel.: +37061152252 | | | Projekto pavadinimas: DAUGIABUČIO GYVENAMOJO NAMO PUŠYNO KEL. 10A, VILNIAUS M., REKONSTRAVIMO PROJEKTAS | |
| A-1353 | P.V. | R.Kukarskas | | 2019 06 | Fasadai M 1:100 |
| | ARCH. | K.Kukarskas | | 2019 06 | |
| Etapas | Užsakovas: | | | | Lapas |
| PP | V. D. | | | SL-PP-2019-06-SA-1 | Lapų |
| | | | | | 1 |
| | | | | | 1 |



| | | | | | | |
|--------------|---|-------------|--|---------|---|-------|
| Atestato Nr. | INDIVIDUALIOS VEIKLOS PAŽYMA NR. 632342 tel.: +37061152252 | | | | Projekto pavadinimas: DAUGIABUČIO GYVENAMOJO NAMO PUŠYNO KEL. 10A, VILNIAUS M., REKONSTRAVIMO PROJEKTAS | |
| A-1353 | P.V. | R.Kukarskas | | 2019 06 | Fasadai M 1:100 | Laida |
| | ARCH. | K.Kukarskas | | 2019 06 | | O |
| Etapas | Užsakovas: V. D. | | | | SL-PP-2019-06-SA-1 | Lapas |
| PP | | | | | | Lapų |
| | | | | | | 1 |
| | | | | | | 1 |

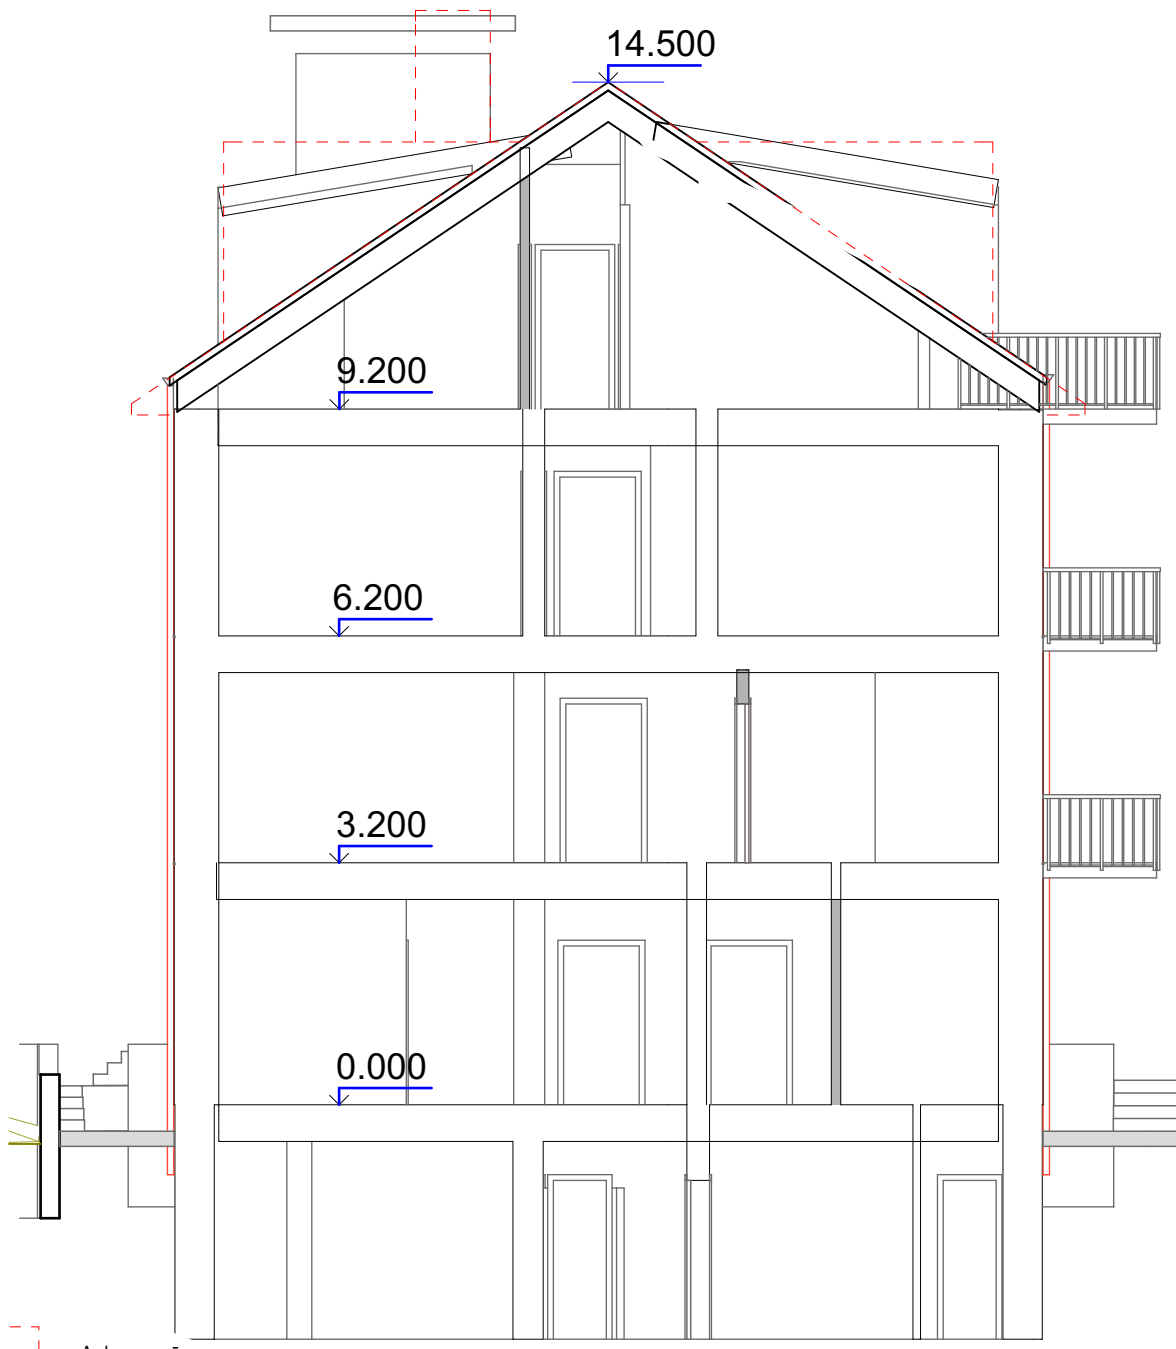

Ardomas mūras





Užpildomos angos




Naujai įrengiamos sienos/
pertvaros

A2 - A2

| | | | | | | | | |
|-----------------|--|-------------|---|---------|---|--|----------|----------|
| Atestato Nr. | INDIVIDUALIOS VEIKLOS PAŽYMA NR. 632342 tel.: +37061152252 | | | | Projekto pavadinimas: DAUGIABUČIO GYVENAMOJO NAMO PUŠYNO KEL. 10A, VILNIAUS M., REKONSTRAVIMO PROJEKTAS | | | |
| A-1353 | P.V. | R.Kukarskas |  | 2019 06 | Pjūvis M 1:100 | | Laida | |
| | ARCH. | K.Kukarskas |  | 2019 06 | | | 0 | |
| Etapas | Užsakovas: | | | | SL-PP-2019-06-SA-1 | | Lapas | Lapų |
| PP | V. D. | | | | | | 1 | 1 |



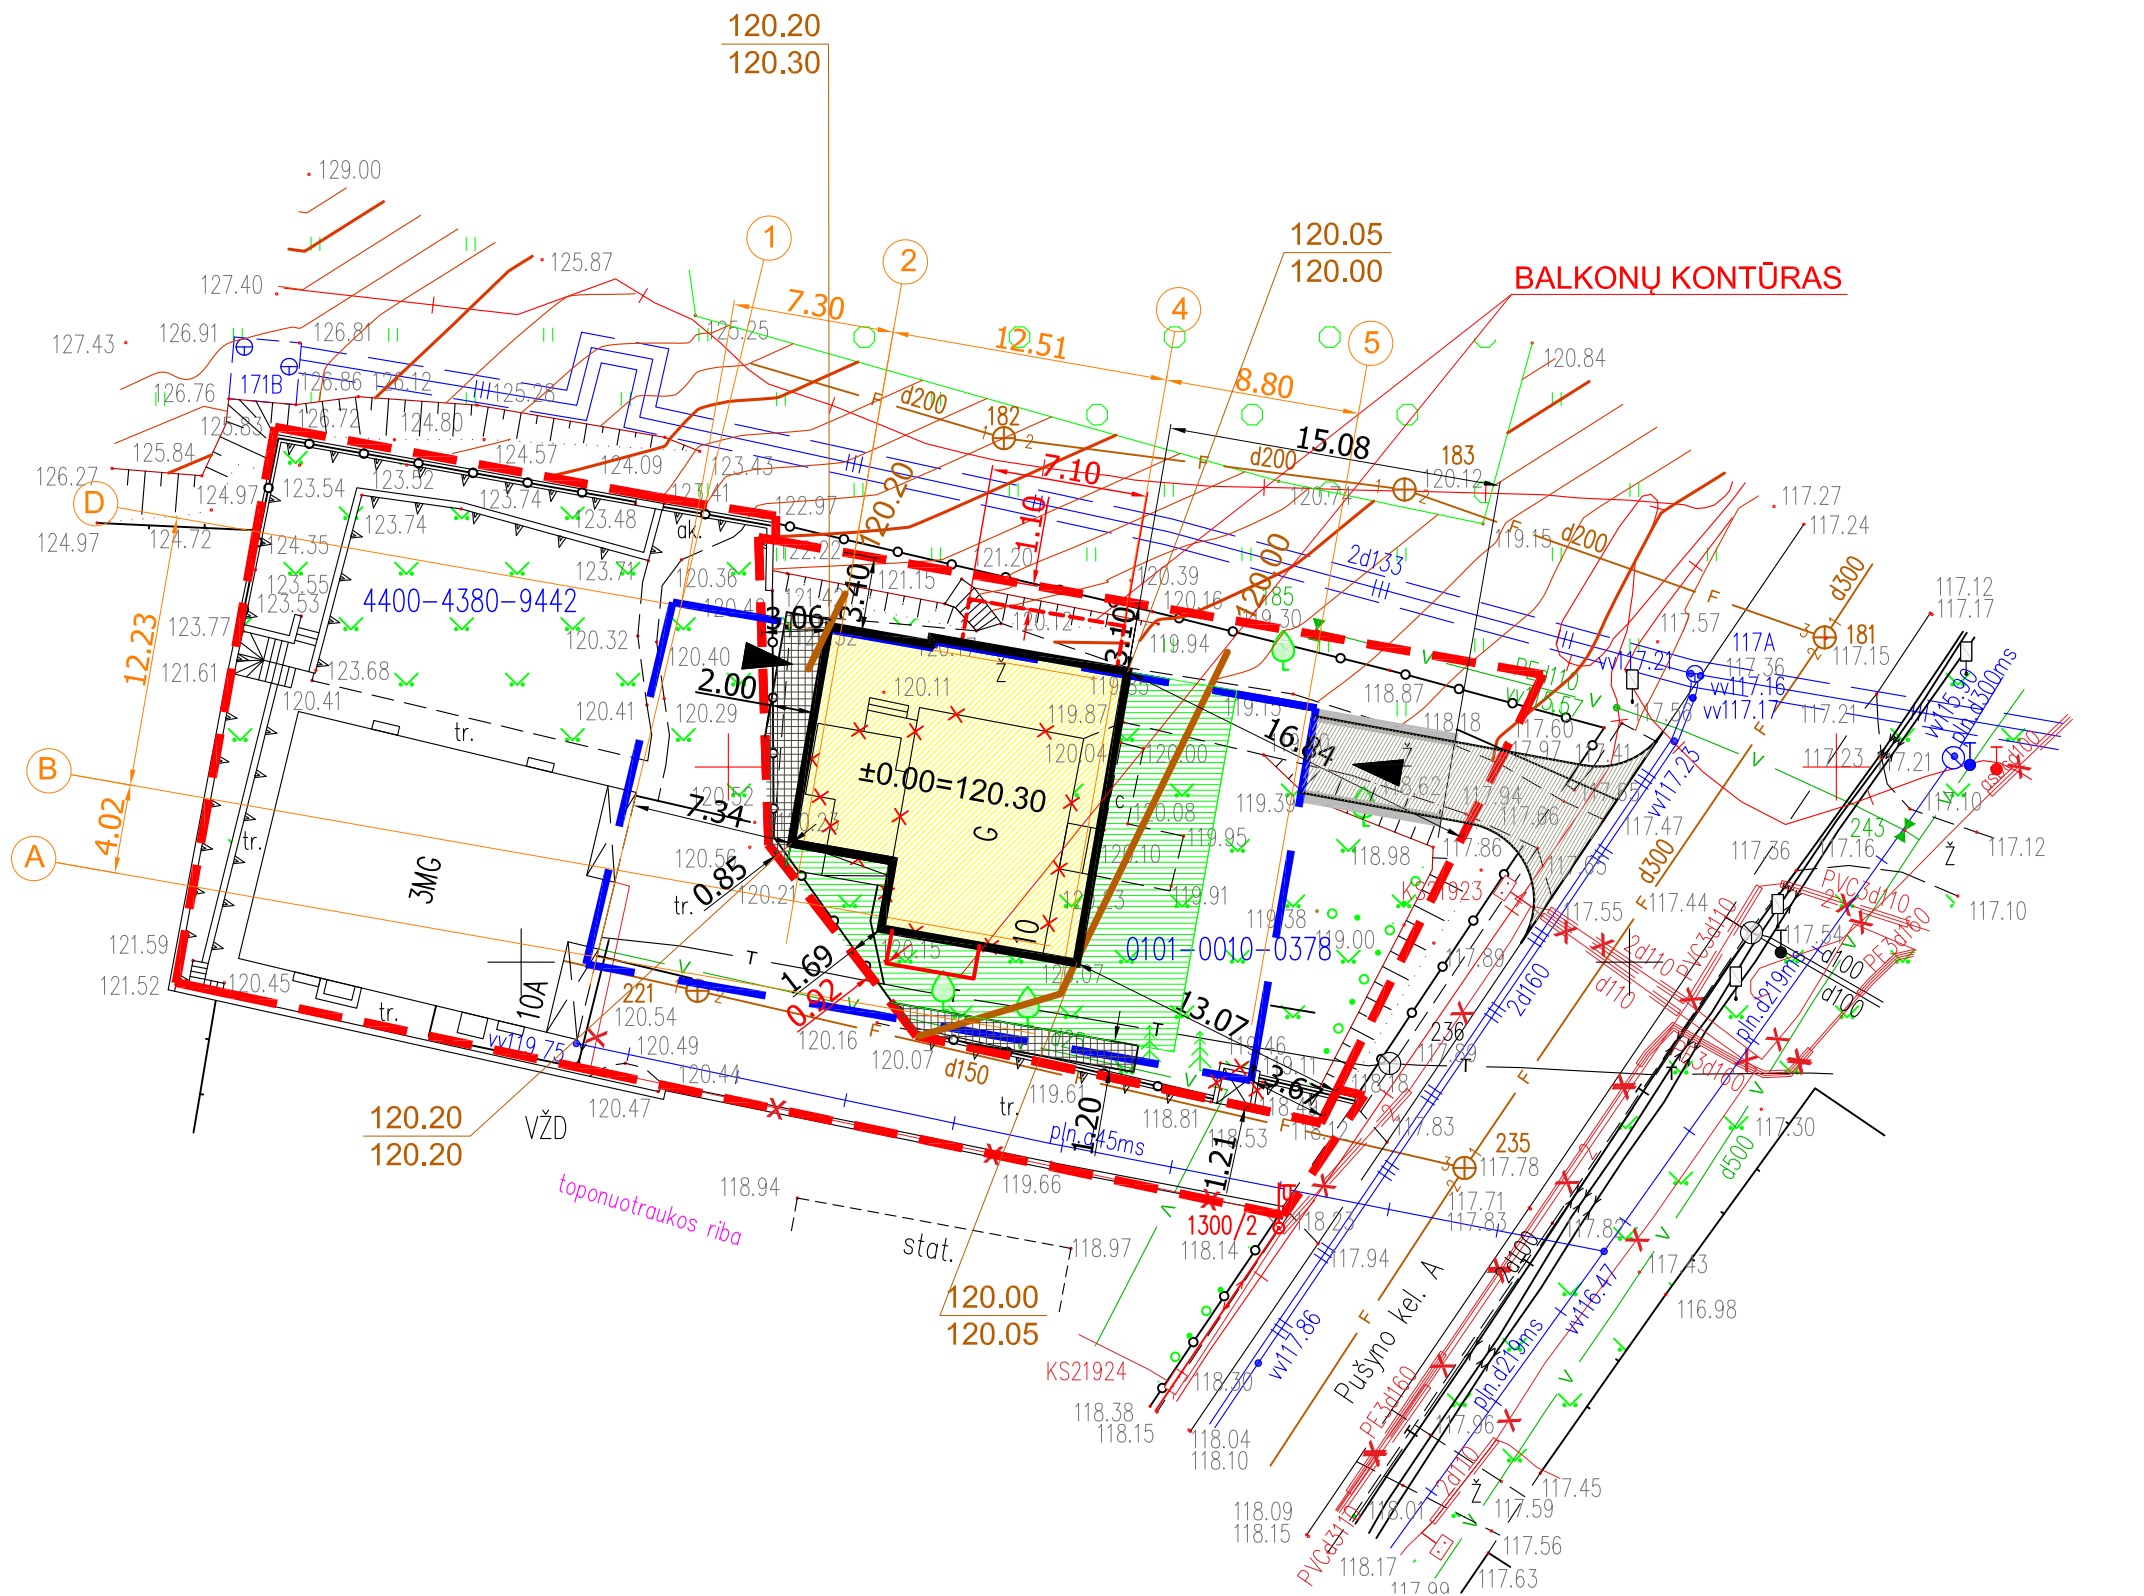

X=6066600
Y=582600



SUTARTINIAI ŽYMĖJIMAI

| | |
|--|--|
| | Proj. gyv. namo antžeminė dalis |
| | Proj. požeminė dalis |
| | Sklypų ribos |
| | Griaunami statiniai |
| | Proj. atraminė sienutė |
| | Įrengiama trinkelų/ plytelių dang |
| | Vaikų žaidimų aikštelė |
| | Asfalto danga |
| | Patekimas į pastatą |
| | Horizontalės |
| | Projektuojama altitudė Esama altitudė |



| | | | | | | | |
|--------------|--|-------------|---|---------|---|--|-------|
| Atestato Nr. | INDIVIDUALIOS VEIKLOS PAŽYMA NR. 632342 tel.: +37061152252 | | | | Projekto pavadinimas: DAUGIABUČIO GYVENAMOJO NAMO PUŠYNO KEL. 10A, VILNIAUS M., REKONSTRAVIMO PROJEKTAS | | |
| A-1353 | P.V. | R.Kukarskas |  | 2019 06 | Vizualizacijos | | Laida |
| | ARCH. | K.Kukarskas |  | 2019 06 | | | O |
| Etapas | Užsakovas: V. D. | | | | SL-PP-2019-06-SA-1 | | Lapas |
| PP | | | | | | | Lapų |
| | | | | | | | 1 |
| | | | | | | | 1 |



| | | | | | | |
|--------------|--|-------------|--|---------|---|-------|
| Atestato Nr. | INDIVIDUALIOS VEIKLOS PAŽYMA NR. 632342 tel.: +37061152252 | | | | Projekto pavadinimas: DAUGIABUČIO GYVENAMOJO NAMO PUŠYNO KEL. 10A, VILNIAUS M., REKONSTRAVIMO PROJEKTAS | |
| A-1353 | P.V. | R.Kukarskas | | 2019 06 | Vizualizacijos | Laida |
| | ARCH. | K.Kukarskas | | 2019 06 | | O |
| Etapas | Užsakovas: V. D. | | | | SL-PP-2019-06-SA-1 | Lapas |
| PP | | | | | | 1 |
| | | | | | | Lapų |
| | | | | | | 1 |