
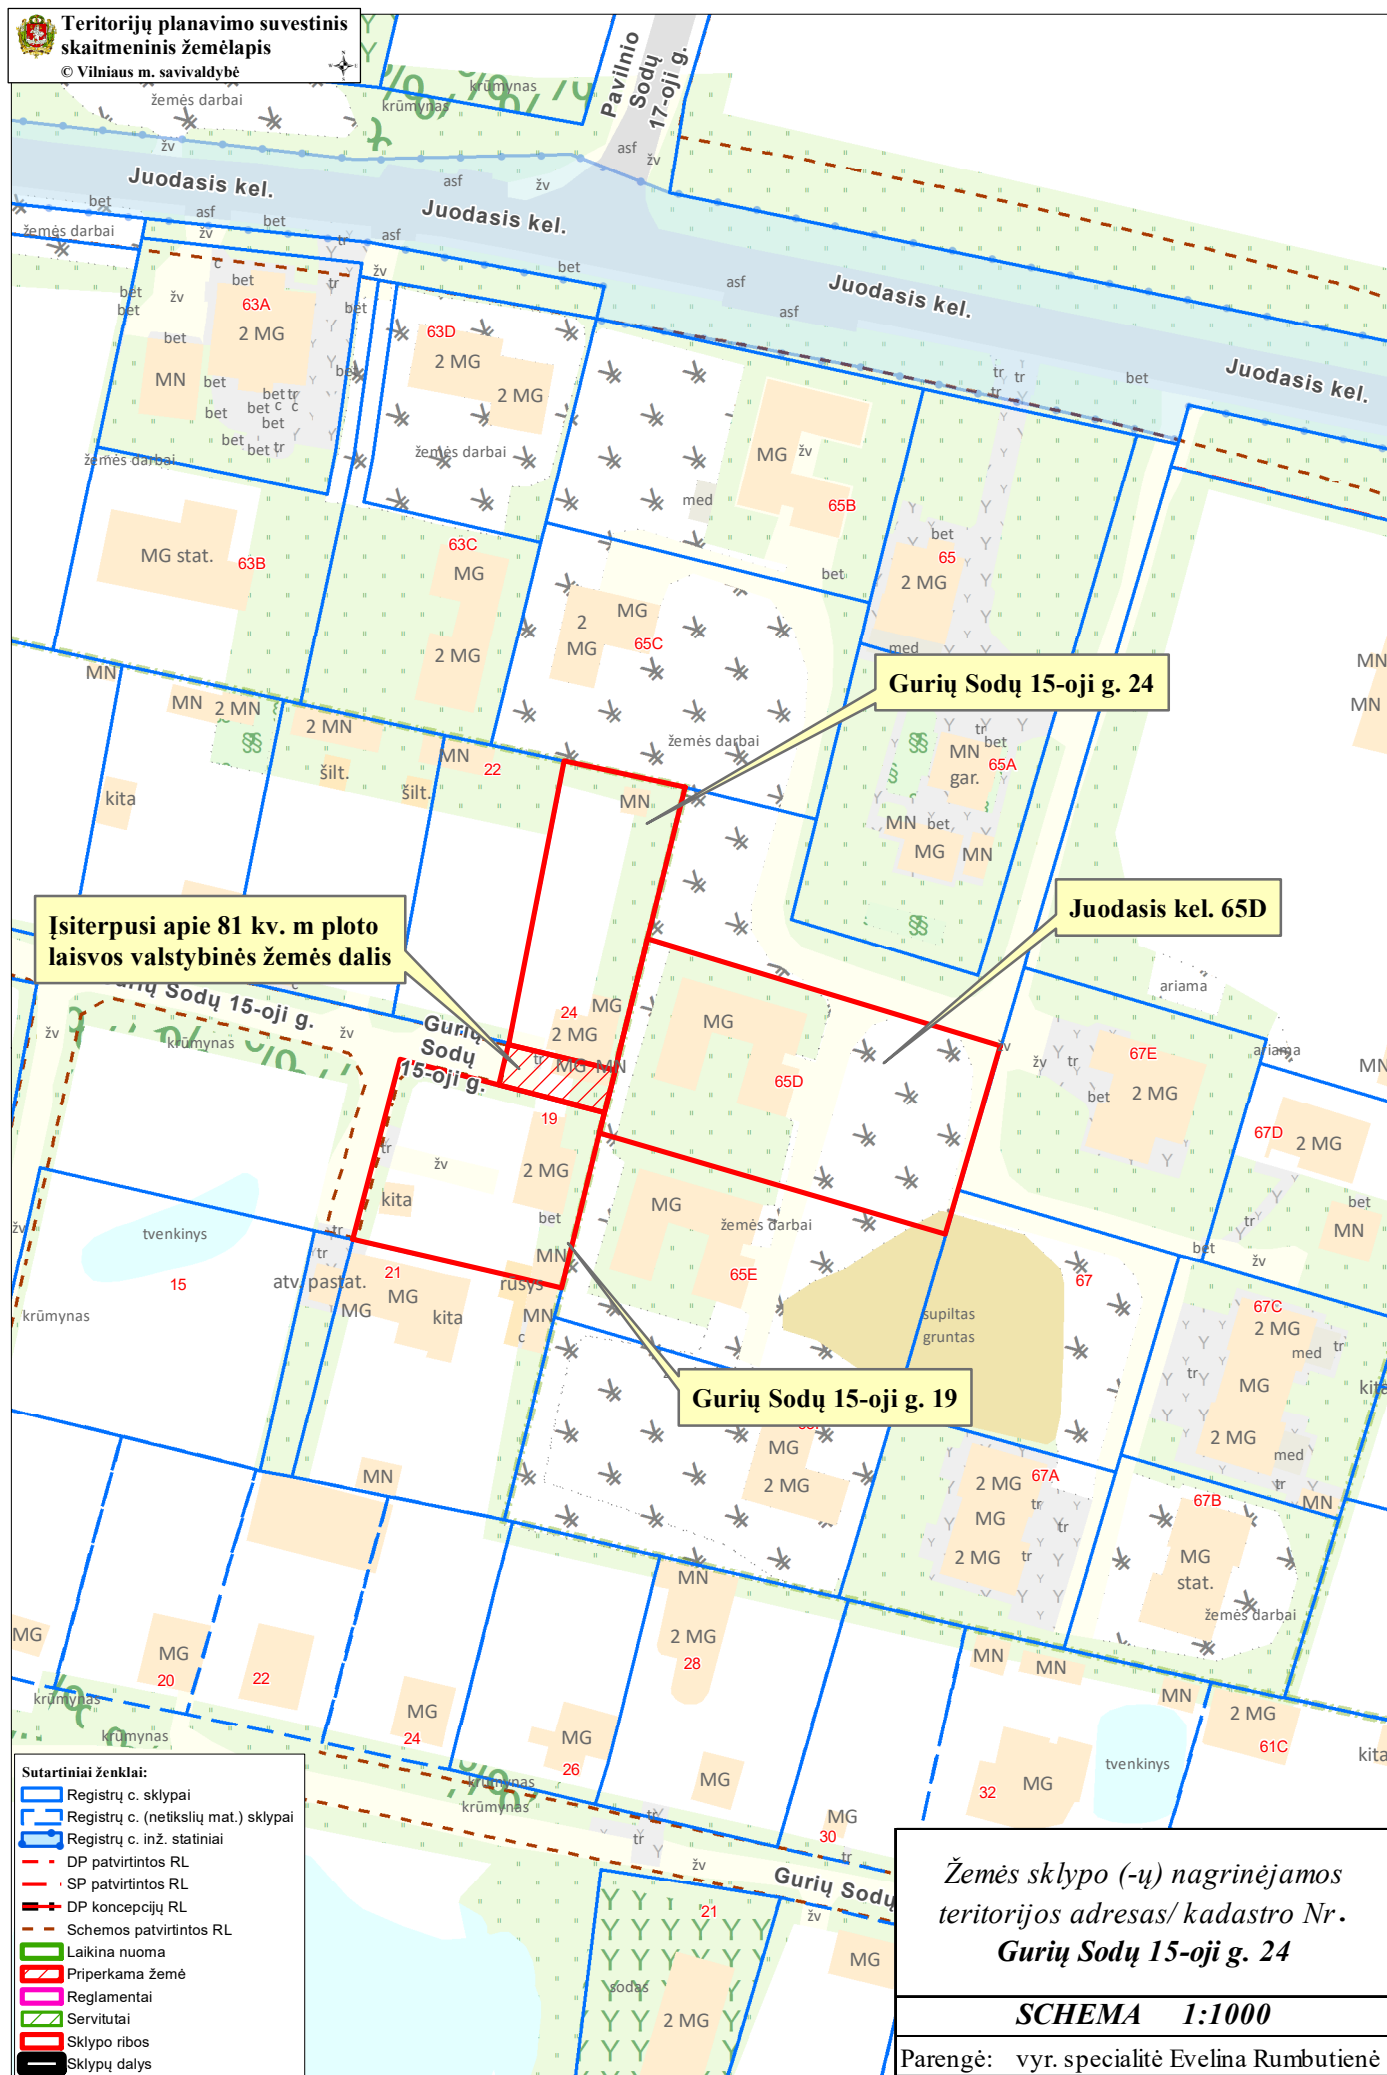


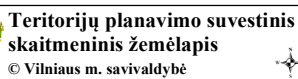

*Žemės sklypo (-ų) nagrinėjamos
teritorijos adresas/kadastrą Nr.
Gurių Sodų 15-oji g. 24*

SCHEMA 1:1000

Parengė: vyr. specialistė Evelina Rumbutienė