


VILNIAUS MIESTO GATVIŲ, SKVERŲ IR AIKŠČIŲ IŠDĖSTYMO PLANAS M 1 : 3000

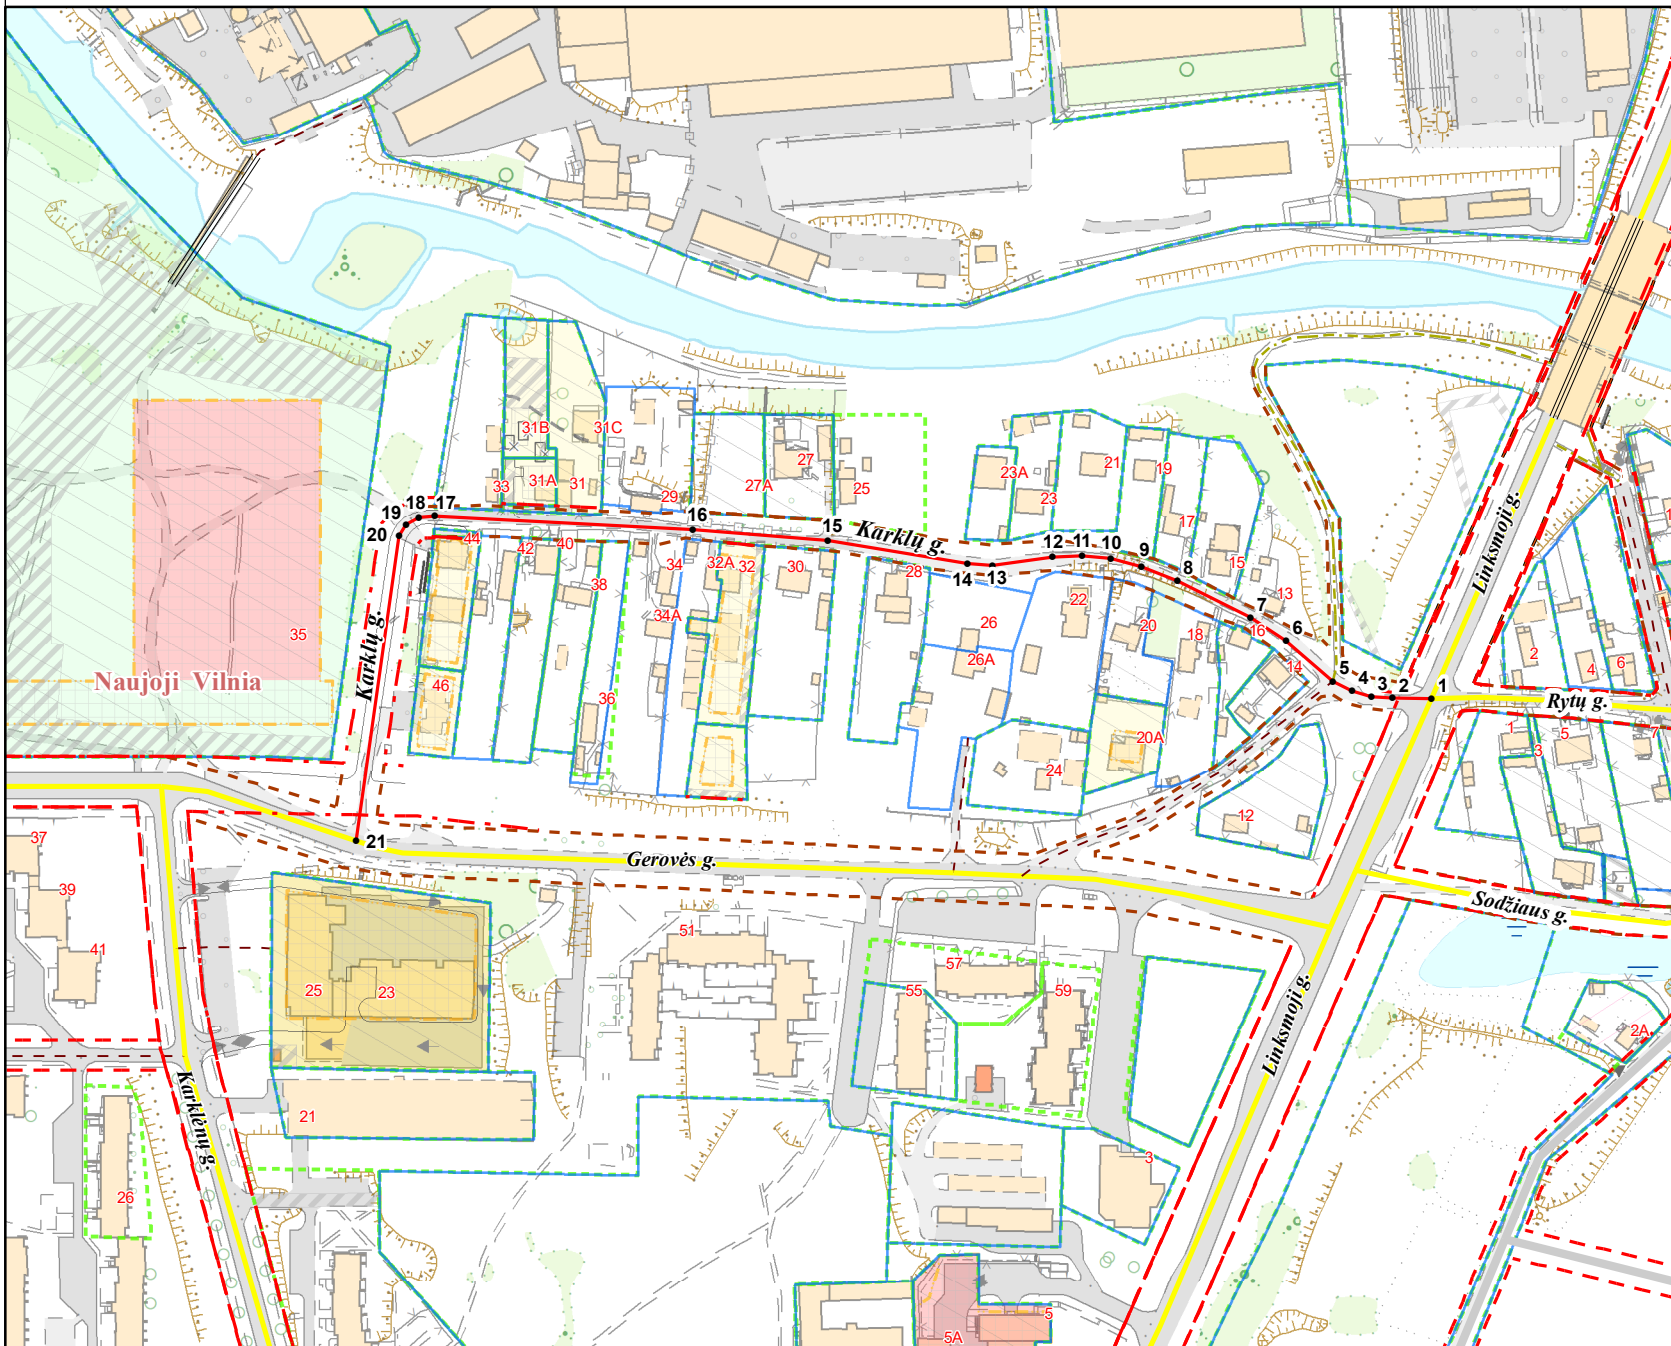

PAVADINIMŲ GATVĖMS, PASTATAMS, STATINIAMS
IR KITIEMS OBJEKTAMS SUTEIKIMO, KEITIMO IR
ĮTRAUKIMO Į APSKAITĄ TVARKOS APRAŠO
1 PRIEDAS

Vilniaus miesto savivaldybės tarybos
2021 m. _____ d. sprendimo Nr. _____
priedas

Kartografinis pagrindas	KDB 500V
Gatvės taškų koordinatinių nustatymo būdas	Grafinis

GATVIŲ TAŠKŲ KOORDINATŲ ŽINIARAŠTIS

Karklų g. - taškų Nr. plane 1 - 21

NR. PLANE	X	Y
1	6062537.37	592442.83
2	6062537.53	592427.49
3	6062538.17	592419.03
4	6062540.28	592411.41
5	6062544.3	592403.79
6	6062560.23	592385.3
7	6062569.56	592371
8	6062584.1	592341.98
9	6062589.6	592327.8
10	6062592.99	592315.73
11	6062594.05	592304.09
12	6062593.42	592292.55
13	6062590.24	592268.53
14	6062590.87	592258.8
15	6062599.97	592203.34
16	6062604.42	592149.79
17	6062609.81	592047.47
18	6062609.25	592041.11
19	6062606.55	592035.88
20	6062601.94	592033.18
21	6062480.89	592016.18

PATEIKIA:
Vilniaus miesto savivaldybės administracijos
Žemės tvarkymo ir administravimo skyriaus vedėja

RAIMONDA RUDUKIENĖ

2021. 11