


N.ČEPIKAS

0.01.01

VILNIAUS MIESTO GATVIŲ IŠDĖSTYMO PLANAS M 1 : 2000

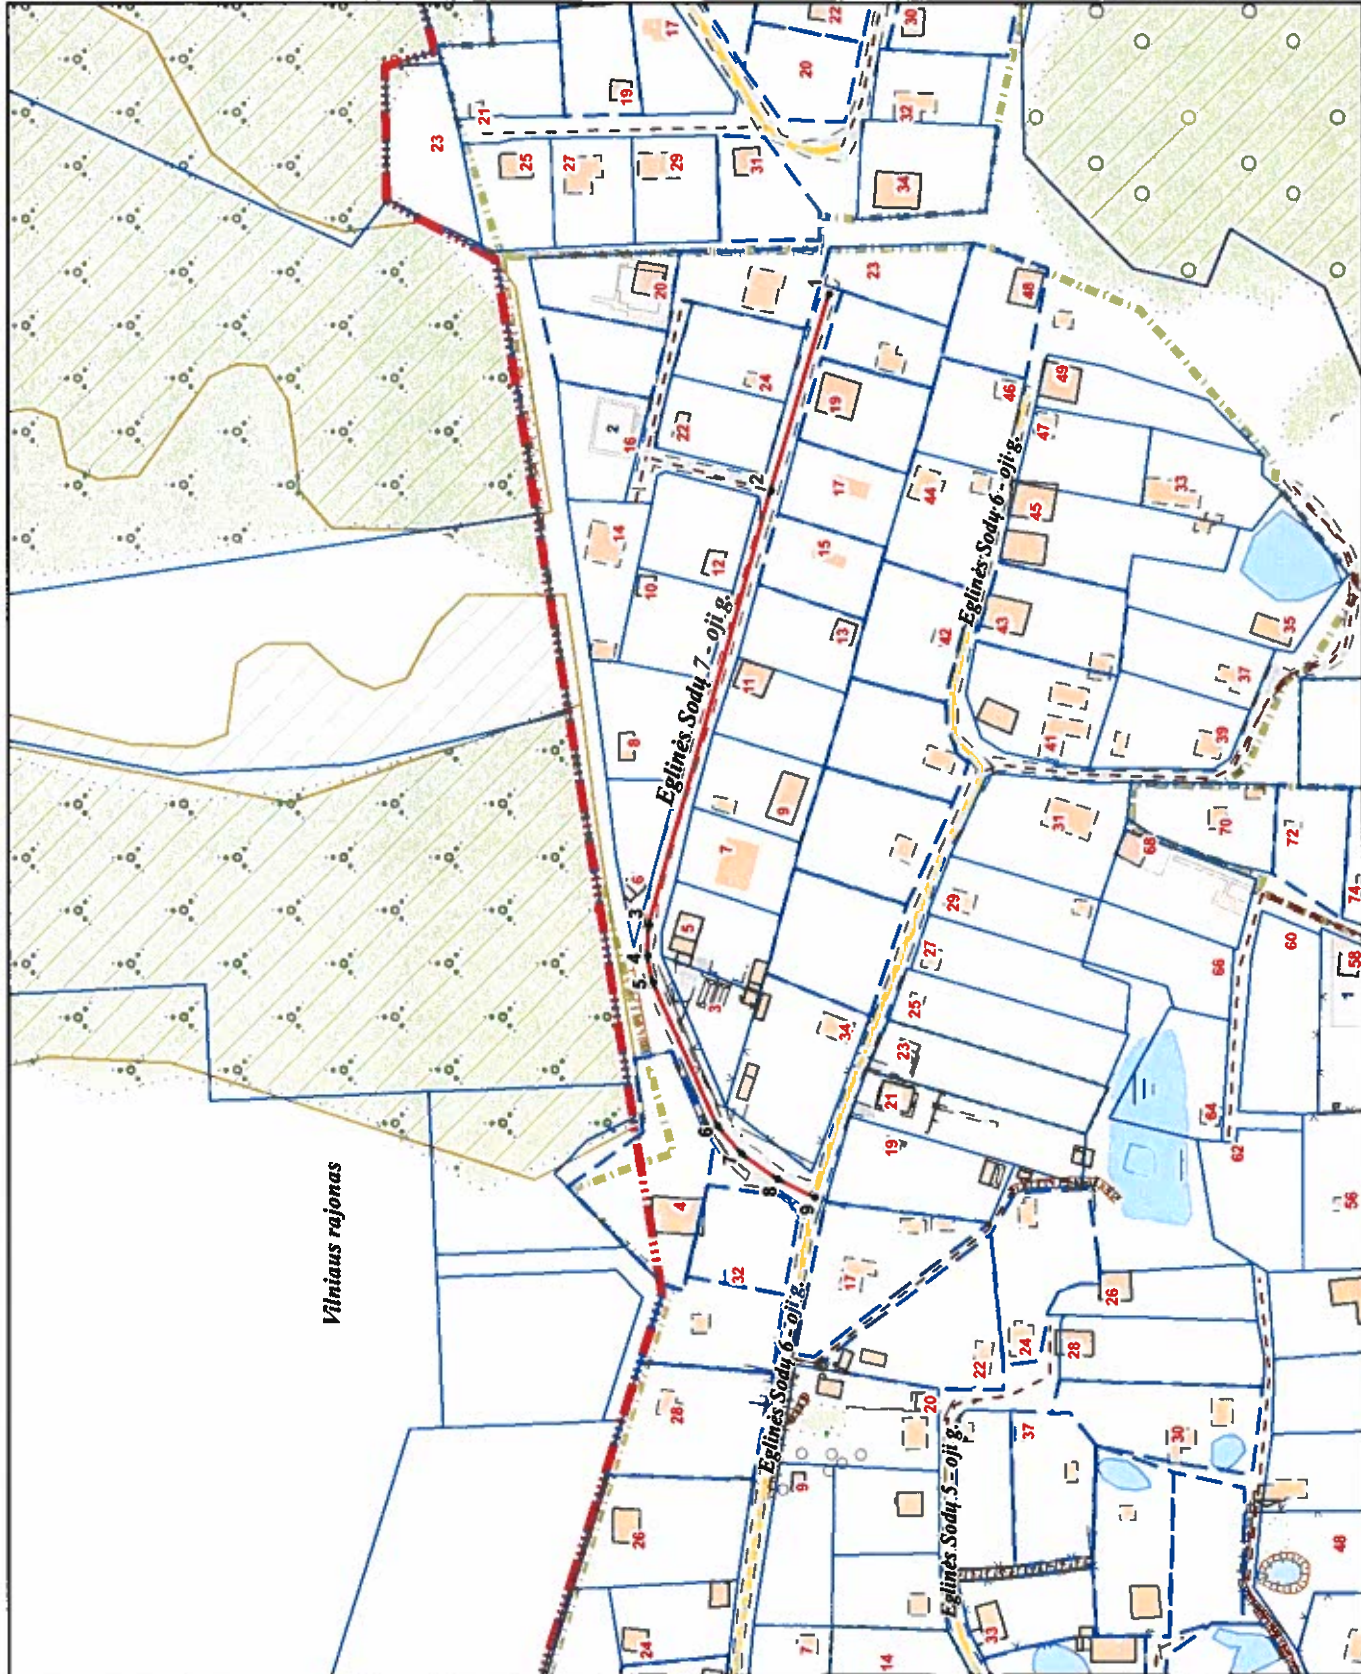

Vilniaus rajonas

PAVADINIMŲ GATVĖMS, PASTATAMS, STATINIAMS IR KITIMS OBJEKTAMS SUTEIKIMO, KEITIMO IR IŠTRAUKIMO Į APSKAITĄ TVARKOS APRAŠO I PRIEDAS

Vilniaus miesto savivaldybės tarybos 2019 m. _____ d. sprendimo Nr. _____ priedas

Kartografinis pagrindas	KDB 500V
Gatvės taškų koordinatinių nustatymo būdas	Grafinis

GATVIŲ TAŠKŲ KOORDINACIŲ ŽINIARAŠTIS

Eglinės Sodų 7-oji g. - taškų Nr. plane 1 - 9

NR. PLANE	X	Y
1	6064166.93	593834.15
2	6064182.54	593782.39
3	6064214.25	593668.11
4	6064214.66	593660.02
5	6064213.24	593653.15
6	6064196.66	593815.33
7	6064190.39	593608.05
8	6064180.88	593601.37
9	6064170.83	593596.52

PATEIKIA:
 Vilniaus miesto savivaldybės administracijos
 Miesto plėtros departamento vyresnioji patarėja