


Pavaičių sen.

1.4p. 2

VILNIAUS MIESTO GATVIŲ IŠDĖSTYMO PLANAS M 1 : 6000

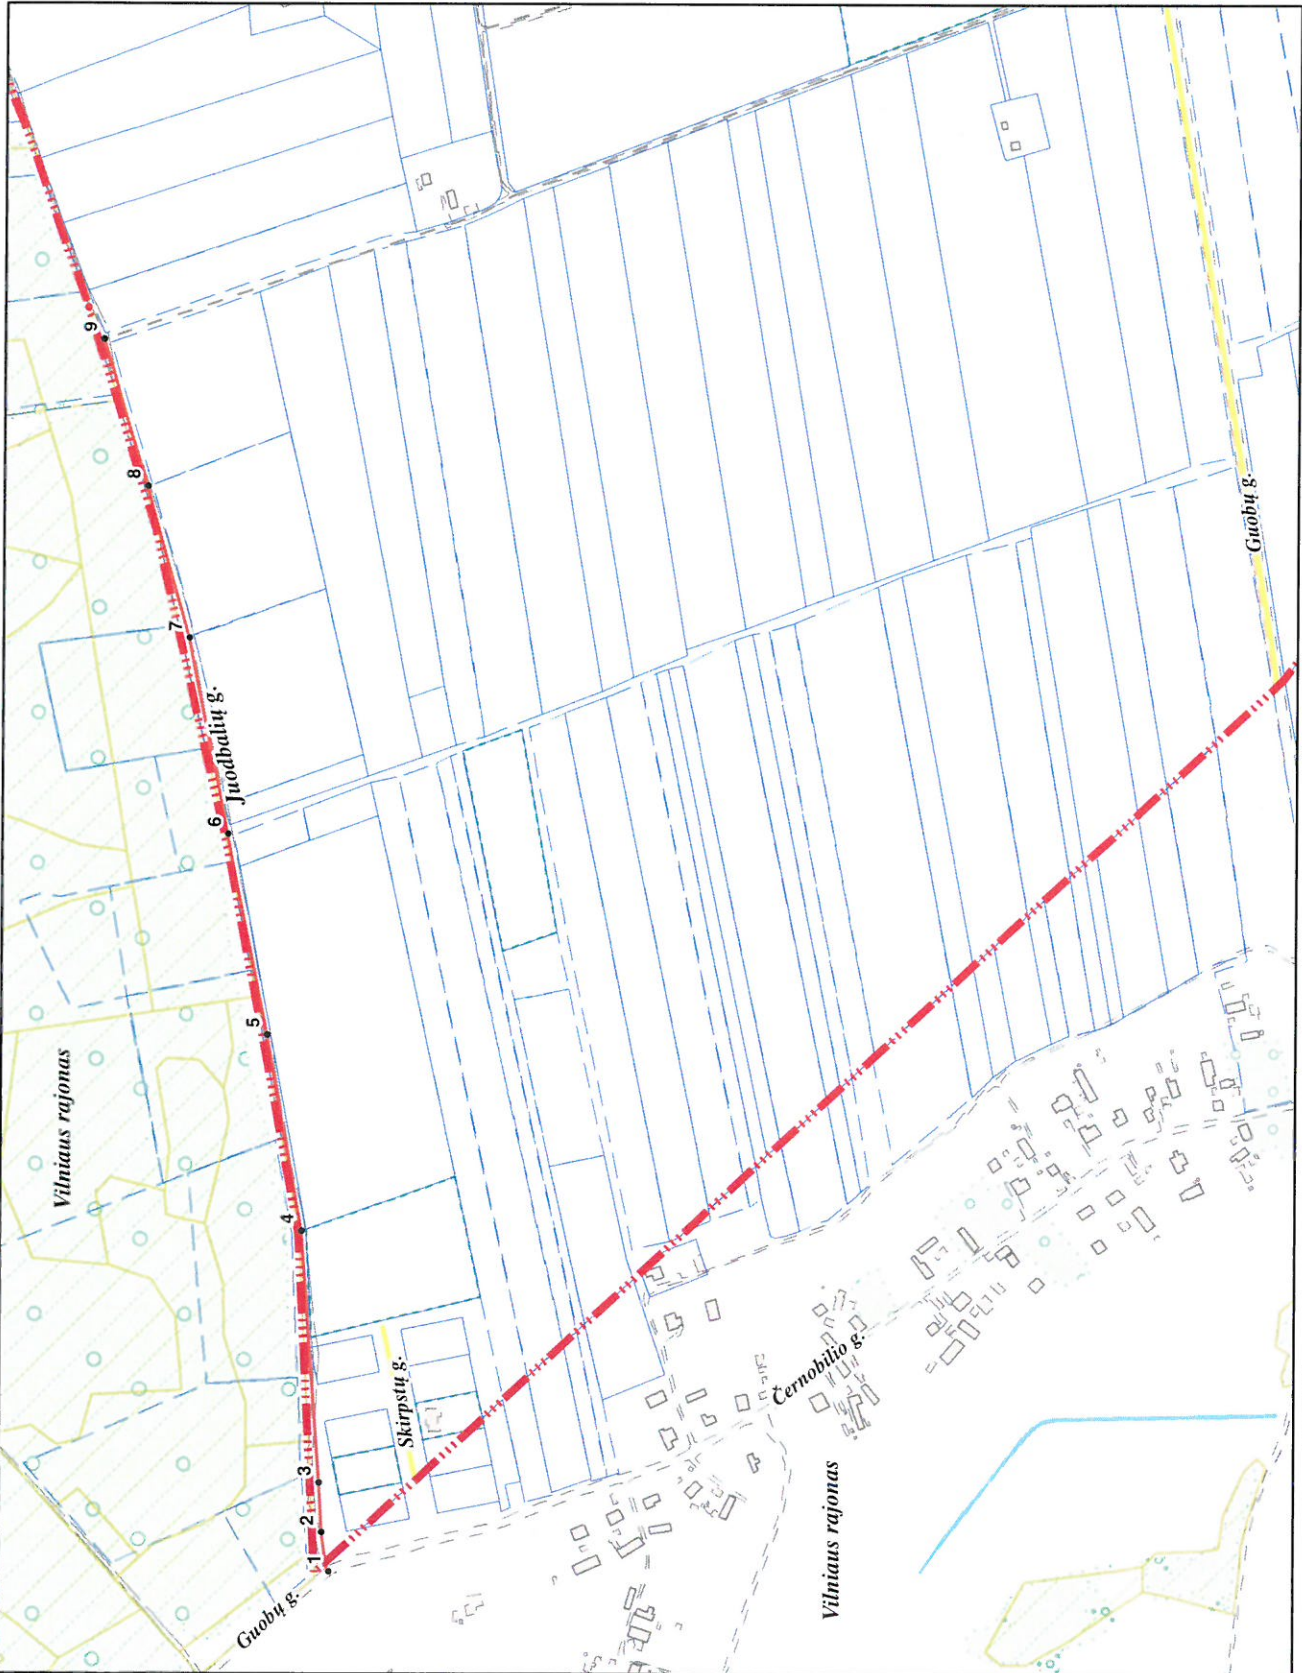

PAVADINIMŲ, GATVĖMS, PASTATAMS, STATINIAMS IR KITEMS OBJEKTIAMS SUTEIKIMO, KEITIMO IR IŠTRAUKIMO Į APSKAITĄ TVARKOS APRAŠO I PRIEDAS

Vilniaus miesto savivaldybės tarybos 2017 m. _____ d. sprendimo Nr. _____ priedas

Kartografinis pagrindas	KDB 500V
Gatvės taškų koordinatų nustatymo būdas	Grafinis

GATVIŲ TAŠKŲ KOORDINATŲ ŽINIARASTIS

Juodbalių g. - taškų Nr. plane 1 - 9

NR. PLANE	X	Y
1	6050894,02	570616,15
2	6050898,1	570645,47
3	6050900,43	570685,1
4	6050915,38	570886,31
5	6050943,84	571043,17
6	6050976,11	571203,16
7	6051008,08	571359,37
8	6051042,12	571480,06
9	6051077,62	571596,9

PATEIKIA:
 Vilniaus miesto savivaldybės administracijos
 Miesto planavimo departamento direktoriaus pavaduotoja

Rudukiene

RAIMONDA RUDUKIENE

2017 - 10