

Informuojame, kad vadovaujantis 2022-10-07 Vilniaus miesto savivaldybės administracijos direktoriaus pavaduotojo įsakymu Nr. A30-3734/22 „Dėl leidimo inicijuoti sklypo Garsiojoje g. 19 detaliojo plano sprendinių koregavimą sklypuose P.B. Šivickio g. 2 ir Garsiojoje g. 21“ **pradedamas rengti detaliojo plano koregavimas.**

Planuojamos teritorijos adresas ir plotas: apie 0,17 ha teritorija sklypuose P. B. Šivickio g. 2 (kad. Nr. 0101/0075:2779) ir Garsioji g. 21 (kadastro Nr. 0101/0075:2958) Vilniuje.

Planavimo organizatorius: Vilniaus miesto savivaldybės administracijos direktorius, Konstitucijos pr. 3, tel.: 852112616, faks. 85 2112222, LT-09601, Vilnius.

Planavimo iniciatorius: juridinis asmuo.

Detaliojo plano rengėjas: UAB „Meirista“, Panerių g. 64, LT-03160, Vilnius, projekto vadovė G M , tel.: 869947231, el. paštas: meiristauab@gmail.com

Planavimo uždaviniai: inicijuoti Vilniaus miesto savivaldybės administracijos direktoriaus 2004 m. gruodžio 14 d. įsakymu Nr. 30 2027 „Dėl sklypo Garsiojoje g. 19 detaliojo plano tvirtinimo“ patvirtinto detaliojo plano (registro Nr. T00055856) sprendinių koregavimą sklypuose P. B. Šivickio g. 2 (kadastro Nr. 0101/0075:2779) ir Garsiojoje g. 21 (kadastro Nr. 0101/0075:2958): nekeičiant žemės sklypų paskirties, pakeisti sklypų ribas ir plotus, atidalijant žemės sklypą P. B. Šivickio g. 2 (kadastro Nr. 0101/0075:2779) sklypo dalį prijungti prie sklypo Garsiojoje g. 21 (kadastro Nr. 0101/0075:2958), patikslinti detaliojo planu patvirtintas Garsiosios gatvės raudonąsias linijas, prie naujai formuojamo sklypo prijungti išterpusios valstybinės žemės plotą, naujai formuojamo sklypo naudojimo būdą iš vienbučių ir dvibučių pastatų teritorijų pakeisti į komercinės paskirties objektų teritorijų (statinių paskirtis – mokslo paskirties pastatas – vaikų darželis), nustatyti teritorijos naudojimo reglamentus vadovaujantis Vilniaus miesto savivaldybės teritorijos bendrojo plano sprendimais.

Papildomi planavimo uždaviniai: numatyti funkcinius bei kompozicinius ryšius su gretimomis teritorijomis.

Papildomi reglamentai: nenustatomi.

Tyrimai ir galimybių studijos: neatliekamos.

SPAV reikalingumas: nereikalingas.

Atviras konkursas geriausiai urbanistinei idėjai atrinkti: nereikalingas.

Detaliojo planavimo etapai: parengiamasis, rengimo, baigiamasis.

Sprendinių nepriklausomas ekspertinis vertinimas: nereikalingas.

Detalusis planas rengiamas Lietuvos Respublikos teritorijų planavimo dokumentų rengimo ir teritorijų planavimo proceso valstybinės priežiūros informacinėje sistemoje www.tpdriis.lt

Teritorijų planavimo dokumento Nr. K-VT-13-22-988.

Apie supažindinimą su parengtu detaliojo plano koregavimu bus informuota papildomai.

Pridedama:

1. 2022-10-07 Vilniaus miesto savivaldybės administracijos direktoriaus pavaduotojo įsakymas Nr. A30-3734/22;
2. Planavimo darbų programa detaliojo planavimo dokumentui rengti;
3. Planuojamos teritorijos riba.

Projekto vadovė

G M



**VILNIAUS MIESTO SAVIVALDYBĖS
ADMINISTRACIJOS DIREKTORIAUS PAVADUOTOJAS**

ĮSAKYMAS

**DĖL LEIDIMO INICIJUOTI SKLYPO GARSIOJOJE G. 19 DETALIOJO PLANO
SPRENDINIŲ KOREGAVIMĄ SKLYPUOSE P. B. ŠIVICKIO G. 2 IR GARSIOJOJE G. 21**

2022 m. spalio d. Nr.
Vilnius

Vadovaudamasi Lietuvos Respublikos teritorijų planavimo įstatymu, Lietuvos Respublikos aplinkos ministro 2014 m. sausio 2 d. įsakymu Nr. D1-8 „Dėl Kompleksinio teritorijų planavimo dokumentų rengimo taisyklių patvirtinimo“ patvirtintomis Kompleksinio teritorijų planavimo dokumentų rengimo taisyklėmis ir Vilniaus miesto savivaldybės administracijos direktoriaus 2021 m. kovo 19 d. įsakymo Nr. 40-144/21 „Dėl Vilniaus miesto savivaldybės administracijos direktoriaus pavaduotojos Danutos Narbut įgaliojimų“ 1.1.3 papunkčiu:

1. L e i d ž i u inicijuoti Vilniaus miesto savivaldybės administracijos direktoriaus 2004 m. gruodžio 14 d. įsakymu Nr. 30-2027 „Dėl sklypo Garsiojoje g. 19 detaliojo plano tvirtinimo“ patvirtinto detaliojo plano (registro Nr. T00055856) sprendinių koregavimą sklypuose P. B. Šivickio g. 2 (kadastro Nr. 0101/0075:2779) ir Garsiojoje g. 21 (kadastro Nr. 0101/0075:2958): nekeičiant žemės sklypų paskirties, pakeisti sklypų ribas ir plotus, atidalijant žemės sklypą P. B. Šivickio g. 2 (kadastro Nr. 0101/0075:2779) sklypo dalį prijungti prie sklypo Garsiojoje g. 21 (kadastro

Nr. 0101/0075:2958), patikslinti detaliuoju planu patvirtintas Garsiosios gatvės raudonąsias linijas, prie naujai formuojamo sklypo prijungti įsiterpusios valstybinės žemės plotą, naujai formuojamo sklypo naudojimo būdą iš vienbučių ir dvibučių pastatų teritorijų pakeisti į komercinės paskirties objektų teritorijų (statinių paskirtis – mokslo paskirties pastatas – vaikų darželis), nustatyti teritorijos naudojimo reglamentus vadovaujantis Vilniaus miesto savivaldybės teritorijos bendrojo plano sprendiniais (pagal pridedamą miesto plano ištrauką).

2. T v i r t i n u planavimo darbų programą detaliojo planavimo dokumentui koreguoti (pridedama).

PATVIRTINTA:

Vilniaus m. savivaldybės

administracijos direktoriaus pavaduotojas

2022 m. _____ d. įsakymu Nr.


PLANAVIMO DARBŲ PROGRAMA DETALIOJO PLANAVIMO DOKUMENTUI RENGTI

- 1. Tikslus planavimo dokumento pavadinimas:** Sklypo Garsiojoje g. 19 detaliojo plano sprendinių koregavimas P. B. Šivickio g. 2 ir Garsiojoje g. 21.
- 2. Planuojamos teritorijos (sklypų) plotas ir adresas:** apie 0,17 ha teritorija sklypuose P. B. Šivickio g. 2 (kadastro Nr. 0101/0075:2779) ir Garsioji g. 21 (kadastro Nr. 0101/0075:2958) Vilniuje.
- 3. Nagrinėjama teritorija:** apie ha teritorija, atitinkanti kvartalo apibrėžimą (pagal pridedamą miesto plano ištrauką).
- 4. Planavimo organizatorius:** Vilniaus miesto savivaldybės administracijos direktorius, Konstitucijos pr. 3, tel. 8 5 2112616, faks. 8 5 2112222, LT-09601, Vilnius
- 5. Planavimo iniciatorius** juridiniai asmenys.
- 6. Rengėjas:** pasirenka planavimo iniciatorius.
- 7. Planavimo pagrindas:** iniciatoriaus prašymas.
- 8. Planavimo tikslai ir uždaviniai:** inicijuoti Vilniaus miesto savivaldybės administracijos direktoriaus 2004 m. gruodžio 14 d. įsakymu Nr. 30-2027 „Dėl sklypo Garsiojoje g. 19 detaliojo plano tvirtinimo“ patvirtinto detaliojo plano (registro Nr. T00055856) sprendinių koregavimą sklypuose P. B. Šivickio g. 2 (kadastro Nr. 0101/0075:2779) ir Garsiojoje g. 21 (kadastro Nr. 0101/0075:2958): nekeičiant žemės sklypų paskirties, pakeisti sklypų ribas ir plotus, atidalijant žemės sklypą P. B. Šivickio g. 2 (kadastro Nr. 0101/0075:2779) sklypo dalį prijungti prie sklypo Garsiojoje g. 21 (kadastro Nr. 0101/0075:2958), patikslinti detaliuoju planu patvirtintas Garsiosios gatvės raudonąsias linijas, prie naujai formuojamo sklypo prijungti įsiterpusios valstybinės žemės plotą, naujai formuojamo sklypo naudojimo būdą iš vienbučių ir dvibučių pastatų teritorijų pakeisti į komercinės paskirties objektų teritorijų (statinių paskirtis – mokslo paskirties pastatas – vaikų darželis), nustatyti teritorijos naudojimo reglamentus vadovaujantis Vilniaus miesto savivaldybės teritorijos bendrojo plano sprendiniais (pagal pridedamą miesto plano ištrauką).
- 9. Papildomi planavimo uždaviniai:** numatyti funkcinius bei kompozicinius ryšius su gretimomis teritorijomis.
- 10. Papildomi reglamentai:** nenustatomi.
- 11. Tyrimai ir galimybių studijos:** neatliekamos.
- 12. SPAV reikalingumas:** nereikalingas.
- 13. Atviras konkursas geriausiai urbanistinei idėjai atrinkti:** nereikalingas.
- 14. Detaliojo planavimo etapai:** parengiamasis, rengimo ir baigiamasis etapai.
- 15. Detaliojo plano koncepcijos rengimas:** nerengiama.
- 16. Sprendinių nepriklausomas ekspertinis vertinimas:** nereikalingas.
- 17. Viešumo užtikrinimas:** detaliojo plano koregavimo viešumo procedūros atliekamos teisės aktuose nustatyta tvarka. Jas užtikrina planavimo organizatorius ir iniciatorius.
- 18. Planavimo terminai:** nurodomi teritorijų planavimo proceso inicijavimo sutartyje.
- 19. Derinimo procedūra:** detalų planą derinti Lietuvos Respublikos teritorijų planavimo dokumentų rengimo ir teritorijų planavimo proceso valstybinės priežiūros informacinėje sistemoje (TPDRIS).
- 20. Kiti reikalavimai:** trūkstamus planavimui pradinis duomenis organizatorius paveda surinkti rengėjui. Projektą rengti ant skaitmeninių žemėlapių, panaudojant M 1:500 – M1:1000 duomenis. Patvirtintą dokumentą užregistruoti www.tpdr.lt.

Suderinta:

Skyriaus vedėjas

Benius Bučelis

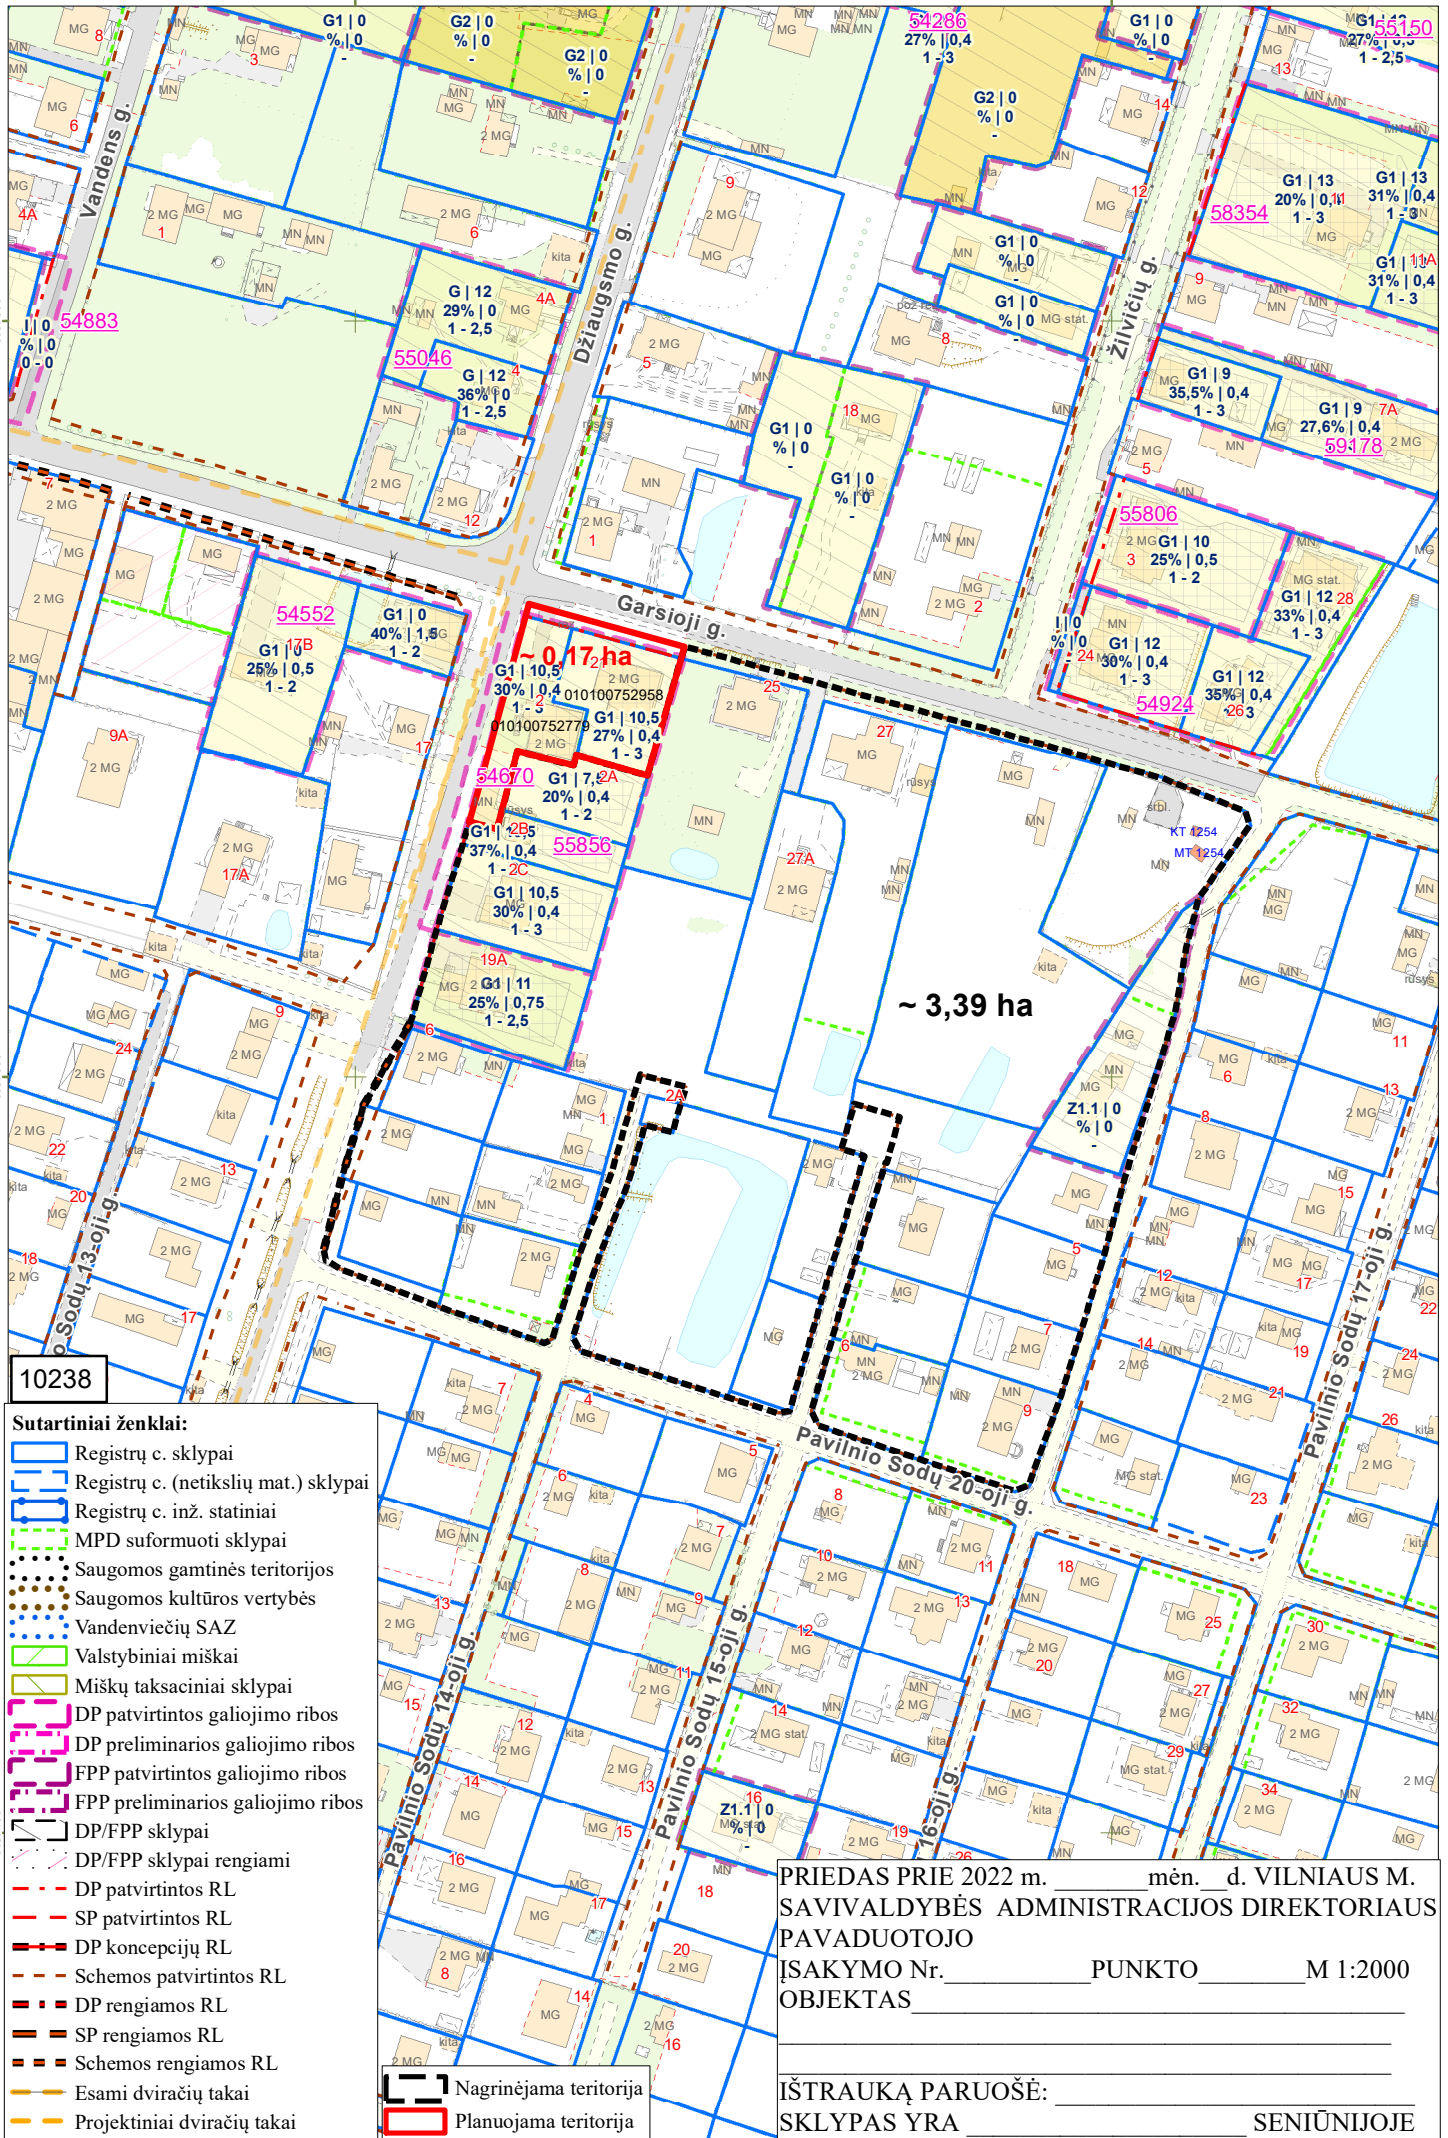

10238

- Sutartiniai ženklai:**
- Registrų c. sklypai
 - Registrų c. (netikslių mat.) sklypai
 - Registrų c. inž. statiniai
 - MPD suformuoti sklypai
 - Saugomos gamtinės teritorijos
 - Saugomos kultūros vertybės
 - Vandenviečių SAZ
 - Valstybiniai miškai
 - Miškų taksaciniai sklypai
 - DP patvirtintos galiojimo ribos
 - DP preliminarios galiojimo ribos
 - FPP patvirtintos galiojimo ribos
 - FPP preliminarios galiojimo ribos
 - DP/FPP sklypai
 - DP/FPP sklypai rengiami
 - DP patvirtintos RL
 - SP patvirtintos RL
 - DP koncepcijų RL
 - Schemos patvirtintos RL
 - DP rengiamos RL
 - SP rengiamos RL
 - Schemos rengiamos RL
 - Esami dviračių takai
 - Projektiniai dviračių takai

Nagrinėjama teritorija
 Planuojama teritorija

PRIEDAS PRIE 2022 m. _____ mėn. _____ d. VILNIAUS M. SAVIVALDYBĖS ADMINISTRACIJOS DIREKTORIAUS PAVADUOTOJO ĮSAKYMO Nr. _____ PUNKTO _____ M 1:2000 OBJKTAS _____

IŠTRAUKĄ PARUOŠĖ: _____ SKLYPAS YRA _____ SENIŪNIJOJE _____

DETALŪS METADUOMENYS

Dokumento sudarytojas (-ai)	Vilniaus miesto savivaldybė 188710061, Konstitucijos pr. 3, LT-09601, Vilnius
Dokumento pavadinimas (antraštė)	DĖL LEIDIMO INICIJUOTI SKLYPO GARSIOJOJE G. 19 DETALIOJO PLANO SPRENDINIŲ KOREGAVIMĄ SKLYPUOSE P. B. ŠIVICKIO G. 2 IR GARSIOJOJE G. 21
Dokumento registracijos data ir numeris	2022-10-07 Nr. A30-3734/22
Dokumento gavimo data ir dokumento gavimo registracijos numeris	–
Dokumento specifikacijos identifikavimo žymuo	ADOC-V1.0
Parašo paskirtis	Pasirašymas
Parašą sukūrusio asmens vardas, pavardė ir pareigos	Danuta Narbut, Administracijos direktoriaus pavaduotoja, Administracijos direktorius
Sertifikatas išduotas	DANUTA NARBUT LT
Parašo sukūrimo data ir laikas	2022-10-07 09:08:06 (GMT+03:00)
Parašo formatas	XAdES-T
Laiko žymoje nurodytas laikas	2022-10-07 09:07:56 (GMT+03:00)
Informacija apie sertifikavimo paslaugų teikėją	EID-SK 2016, AS Sertifitseerimiskeskus EE
Sertifikato galiojimo laikas	2020-07-27 16:38:23 – 2023-07-27 16:38:23
Informacija apie būdus, naudotus metaduomenų vientisumui užtikrinti	"Registravimas" paskirties metaduomenų vientisumas užtikrintas naudojant "RCSC IssuingCA, VI Registru centras - i.k. 124110246 LT" išduotą sertifikatą "Dokumentų valdymo sistema Avilys, Vilniaus miesto savivaldybės administracija, į.k. 188710061 LT", sertifikatas galioja nuo 2021-12-20 09:38:49 iki 2024-12-19 09:38:49
Pagrindinio dokumento priedų skaičius	2
Pagrindinio dokumento priedamų dokumentų skaičius	–
Priedamo dokumento sudarytojas (-ai)	–
Priedamo dokumento pavadinimas (antraštė)	–
Priedamo dokumento registracijos data ir numeris	–
Programinės įrangos, kuria naudojantis sudarytas elektroninis dokumentas, pavadinimas	Dokumentų valdymo sistema „Avilys“, versija 3.5.60
Informacija apie elektroninio dokumento ir elektroninio (-ių) parašo (-ų) tikrinimą (tikrinimo data)	Atitinka specifikacijos keliamus reikalavimus. Visi dokumente esantys elektroniniai parašai galioja (2022-10-07 09:25:45)
Paieškos nuoroda	–
Papildomi metaduomenys	Nuorašą suformavo 2022-10-07 09:25:45 Dokumentų valdymo sistema „Avilys“