

VILNIAUS MIESTO GATVIŲ, SKVERŲ IR AIKŠČIŲ IŠDĖSTYMO PLANAS M 1:2 000

PAVADINIMŲ GATVĖMS, PASTATAMS, STATINIAMS IR KITIEMS OBJEKTAMS SUTEIKIMO, KEITIMO IR ĮTRAUKIMO Į APSKAITĄ TVARKOS APRAŠO I PRIEDAS


Vilniaus miesto savivaldybės tarybos
2022 m. _____ d. sprendimo Nr. _____
priedas

Kartografinis pagrindas	KDB 500V
Gatvės taškų koordinacių nustatymo būdas	Grafinis

GATVIŲ TAŠKŲ KOORDINACIŲ ŽINIARAŠTIS

Laumėnų g. - taškų Nr. plane 1 - 10

NR.PLANE	X	Y
1	6063621,48	581861,18
2	6063616,03	581910,84
3	6063589,52	581982,25
4	6063585,71	581994,75
5	6063582,15	582015,41
6	6063575,16	582067,75
7	6063567,54	582127,3
8	6063560,82	582174,51
9	6063552,4	582189,97
10	6063545,16	582197,82

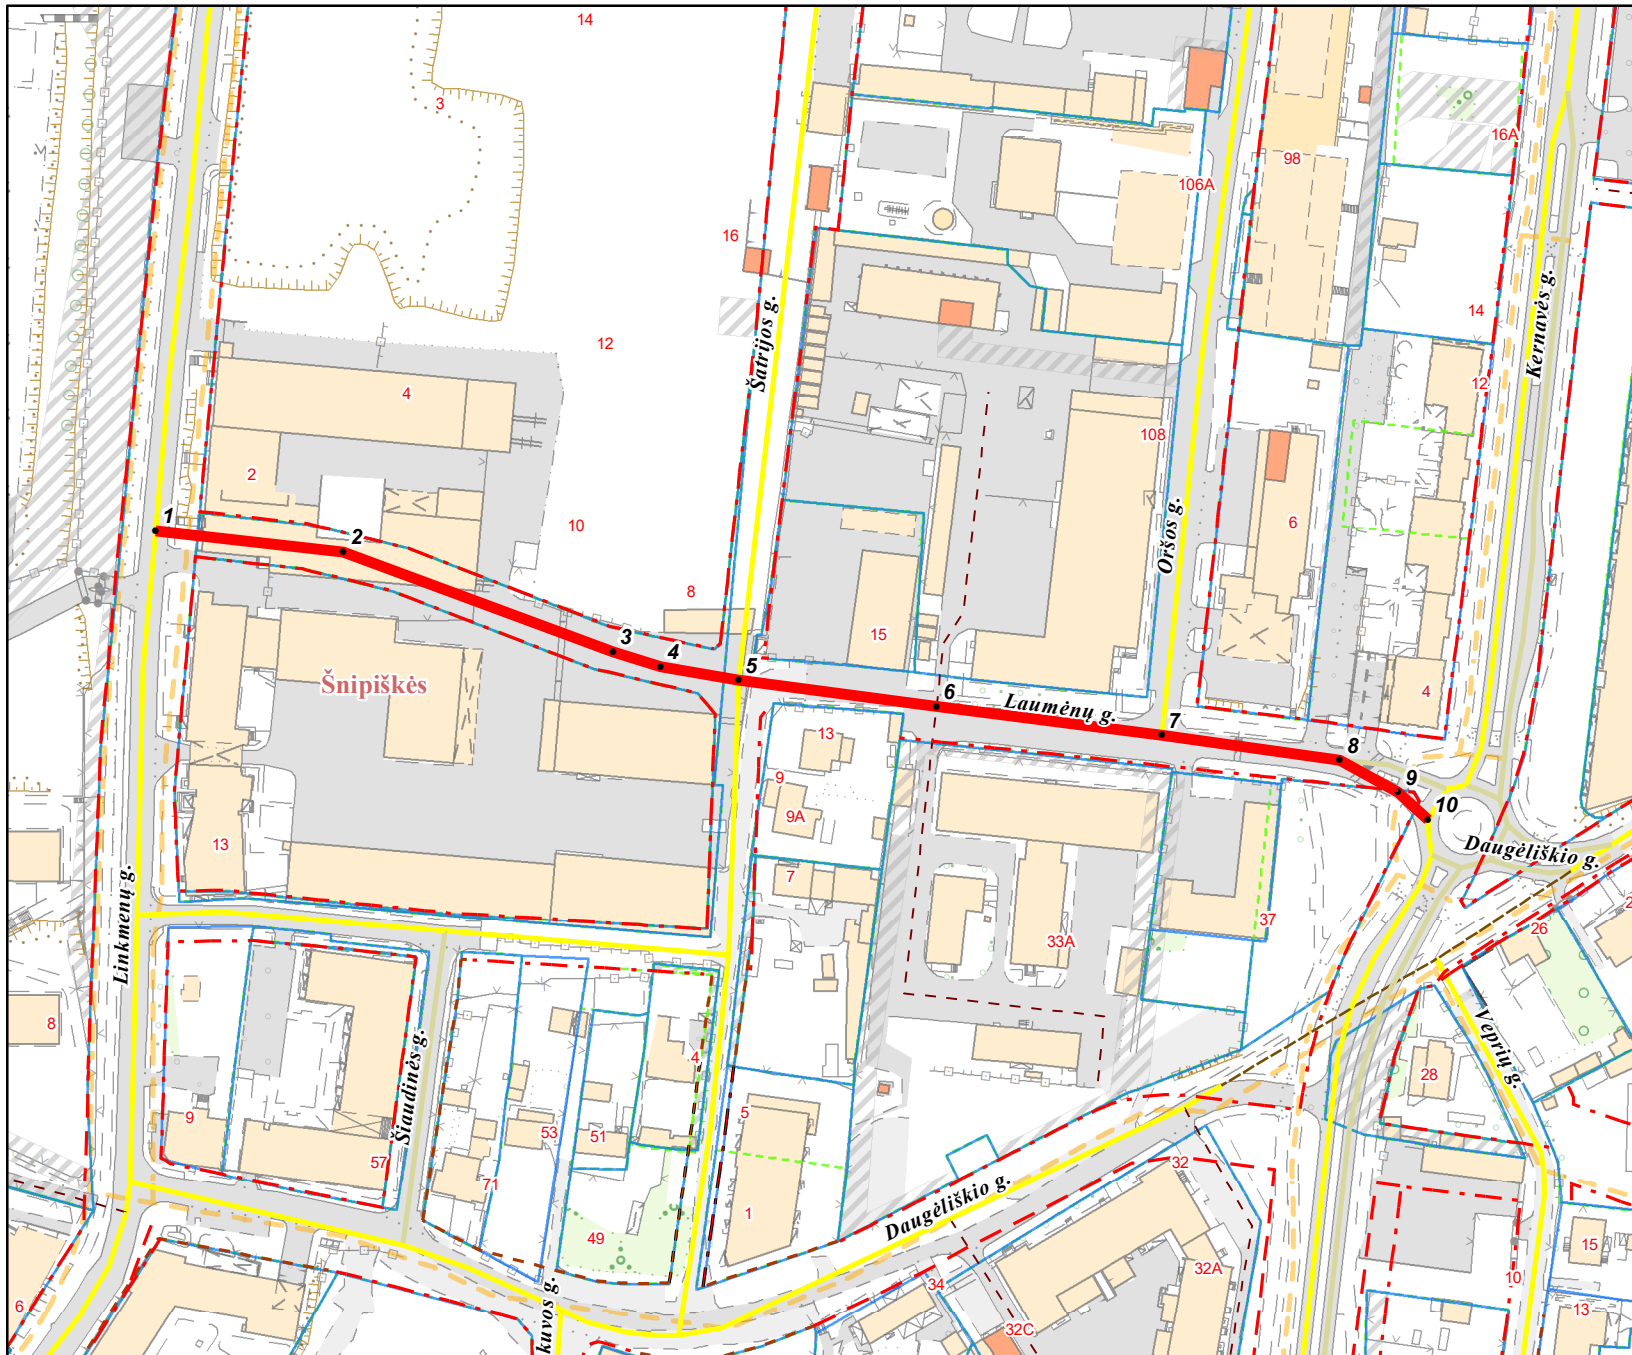

PATEIKIA:
Vilniaus miesto savivaldybės administracijos
Žemės administravimo ir GIS poskyrio vedėja