




SHEMA NR. 1

TERITORIJOS TARP ŽYGMANTŲ, RADVILŲ IR TILTO GATVIŲ DETALIUOJU PLANU  
NUSTATYTOS STATYBOS ZONOS, RIBOS, SERVIDITAI, ĮVAŽIAVIMAI IR IŠVAŽIAVIMAI


- DETALIUOJO PLANO GALIOJIMO RIBA
- SKLYPO RIBA
- PATVIRTINTA SKIRTINGŲ REŽIMŲ (AUKŠTINGUMO) RIBA
- PATVIRTINTA STATYBOS RIBA
- PATVIRTINTA ANTŽEMINĖS STATYBOS ZONA
- PATVIRTINTA POŽEMINĖS STATYBOS ZONA
- PATVIRTINTAS SERVIDITAS
- PATVIRTINTAS ĮVAŽIAVIMAS/ IŠVAŽIAVIMAS

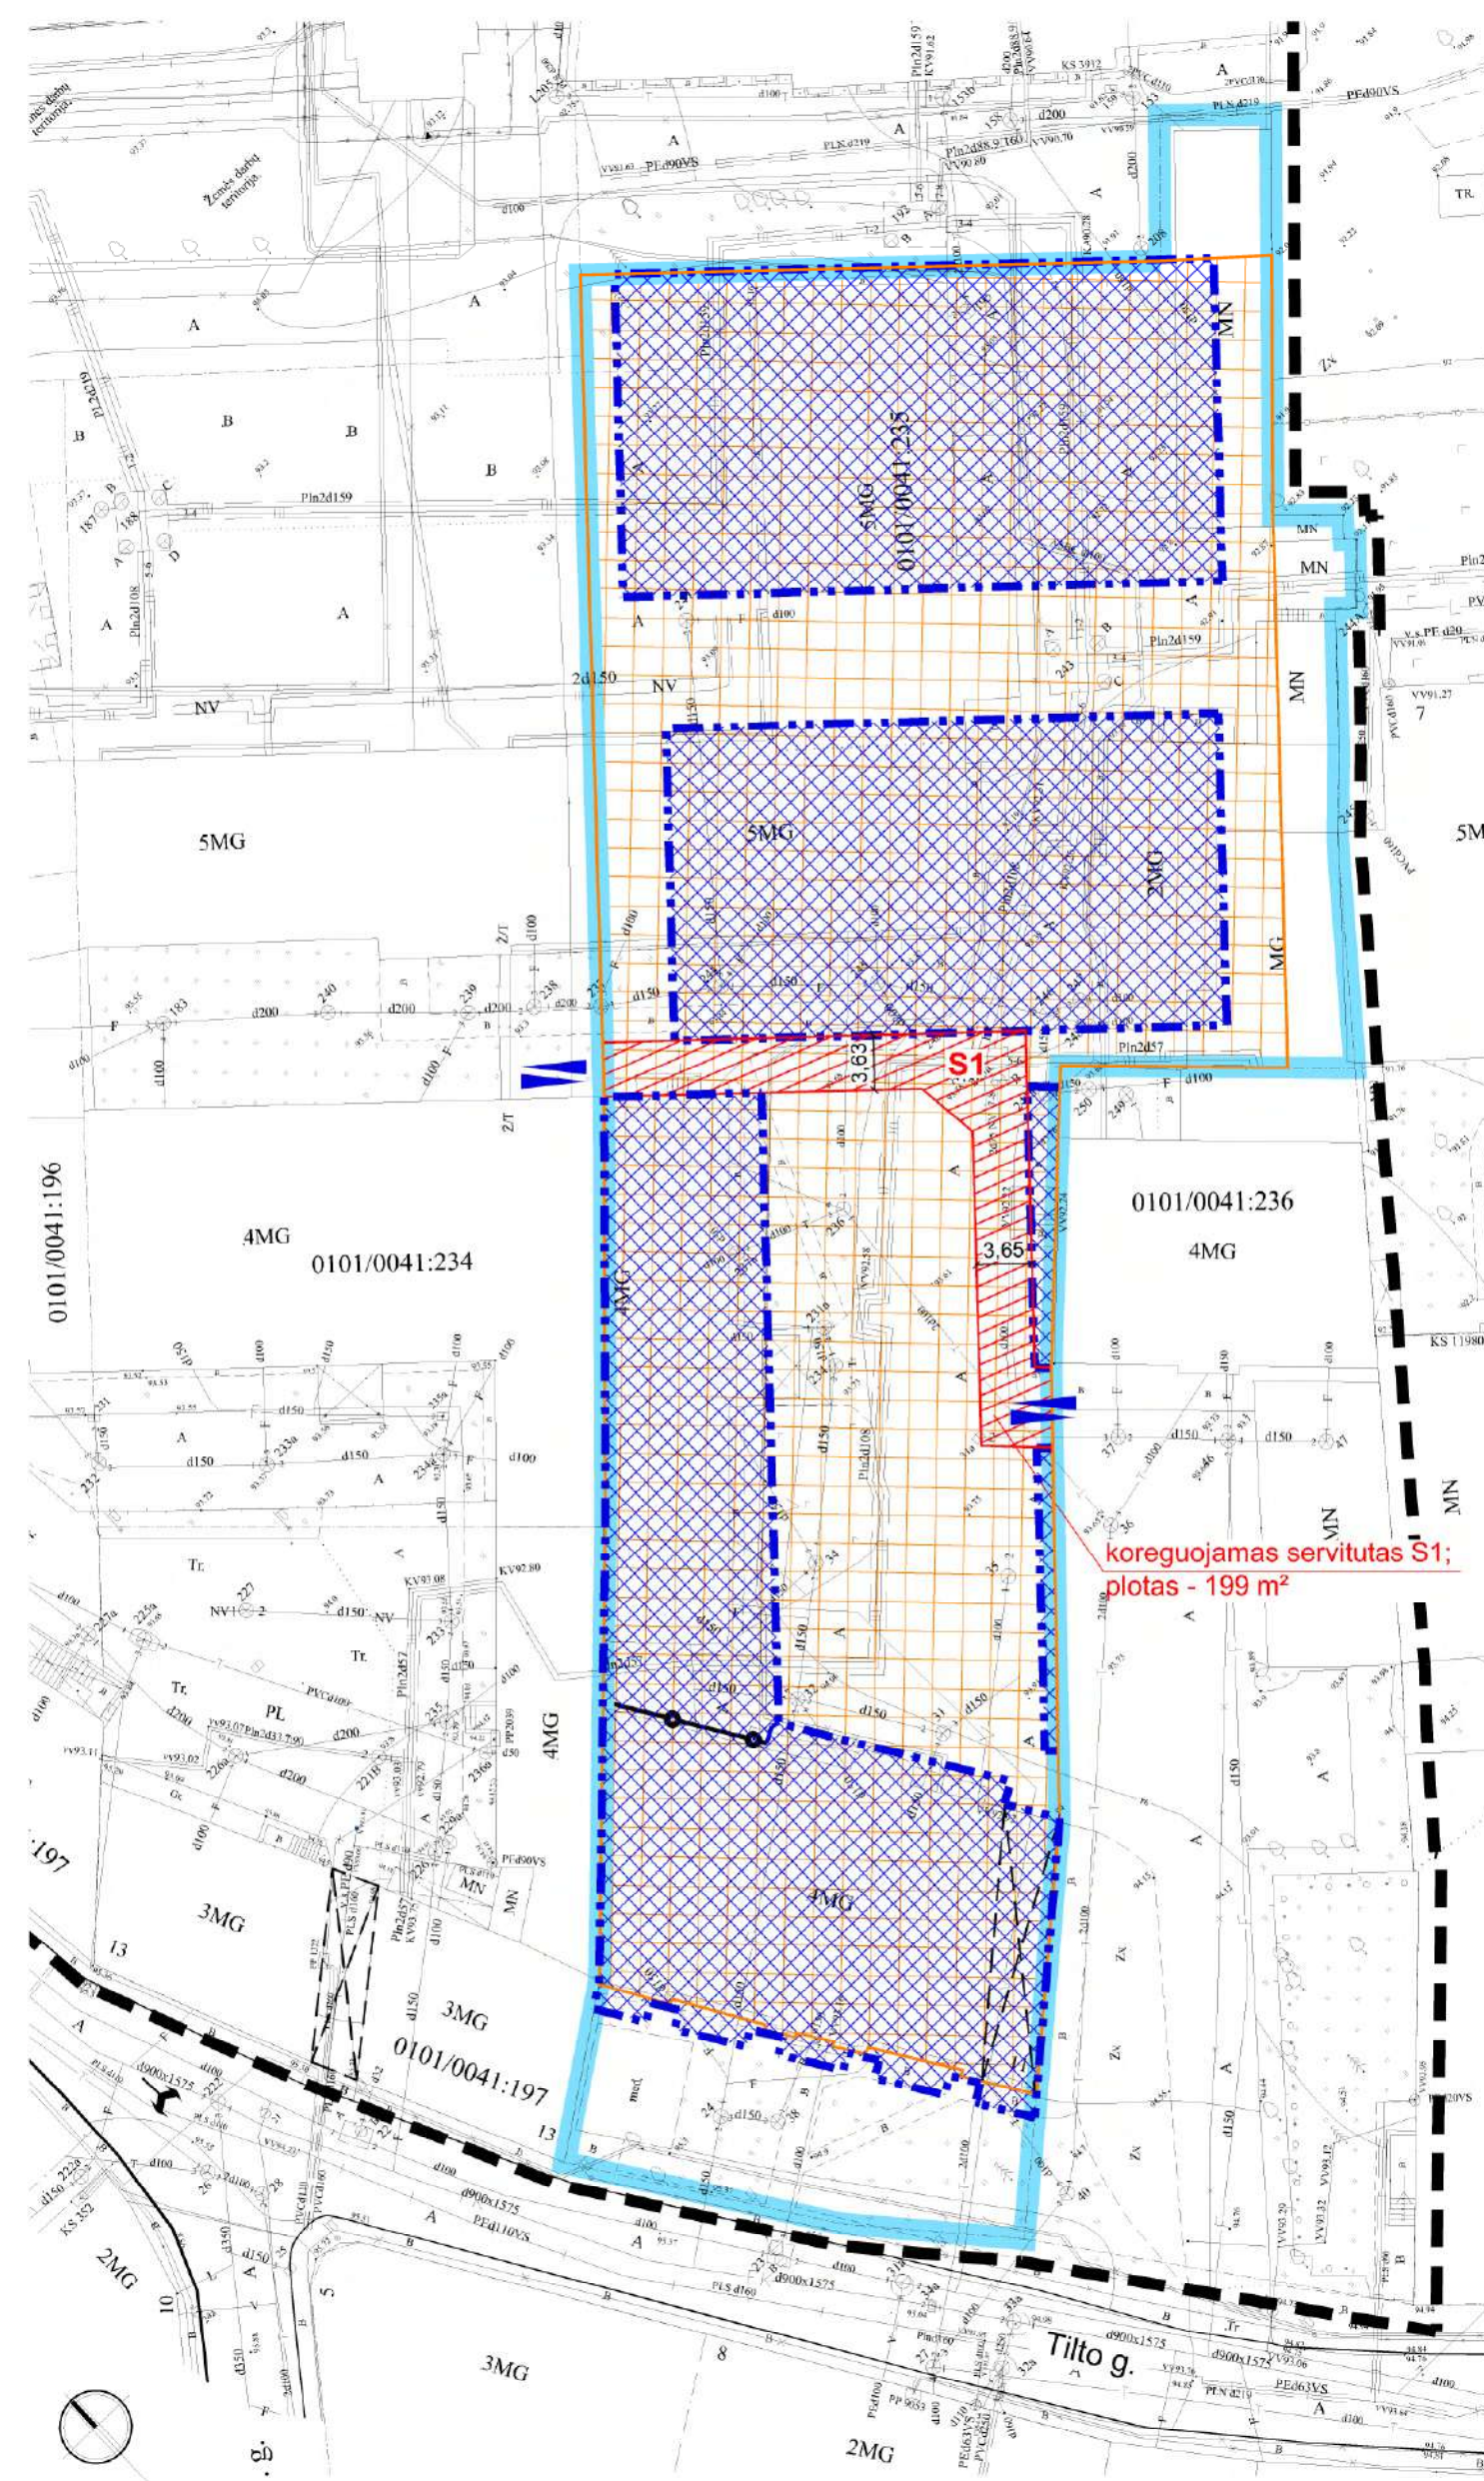

SHEMA NR. 2

PLANUOJAMOS STATYBOS ZONOS IR RIBOS, SERVIDITAI, ĮVAŽIAVIMAI IR IŠVAŽIAVIMAI

- DETALIUOJO PLANO GALIOJIMO RIBA
- SKLYPO RIBA
- PATVIRTINTA SKIRTINGŲ REŽIMŲ (AUKŠTINGUMO) RIBA
- PLANUOJAMA ANTŽEMINĖS STATYBOS RIBA
- PLANUOJAMA ANTŽEMINĖS STATYBOS ZONA
- PLANUOJAMA POŽEMINĖS STATYBOS RIBA
- PLANUOJAMA POŽEMINĖS STATYBOS ZONA
- PLANUOJAMAS SERVIDITAS (S1)  
tiesti, aptarnauti ir naudoti požemines ir antžemines komunikacijas;  
važiuoti transporto priemonėmis, naudotis pėsčiųjų taku
- PLANUOJAMAS ĮVAŽIAVIMAS/ IŠVAŽIAVIMAS

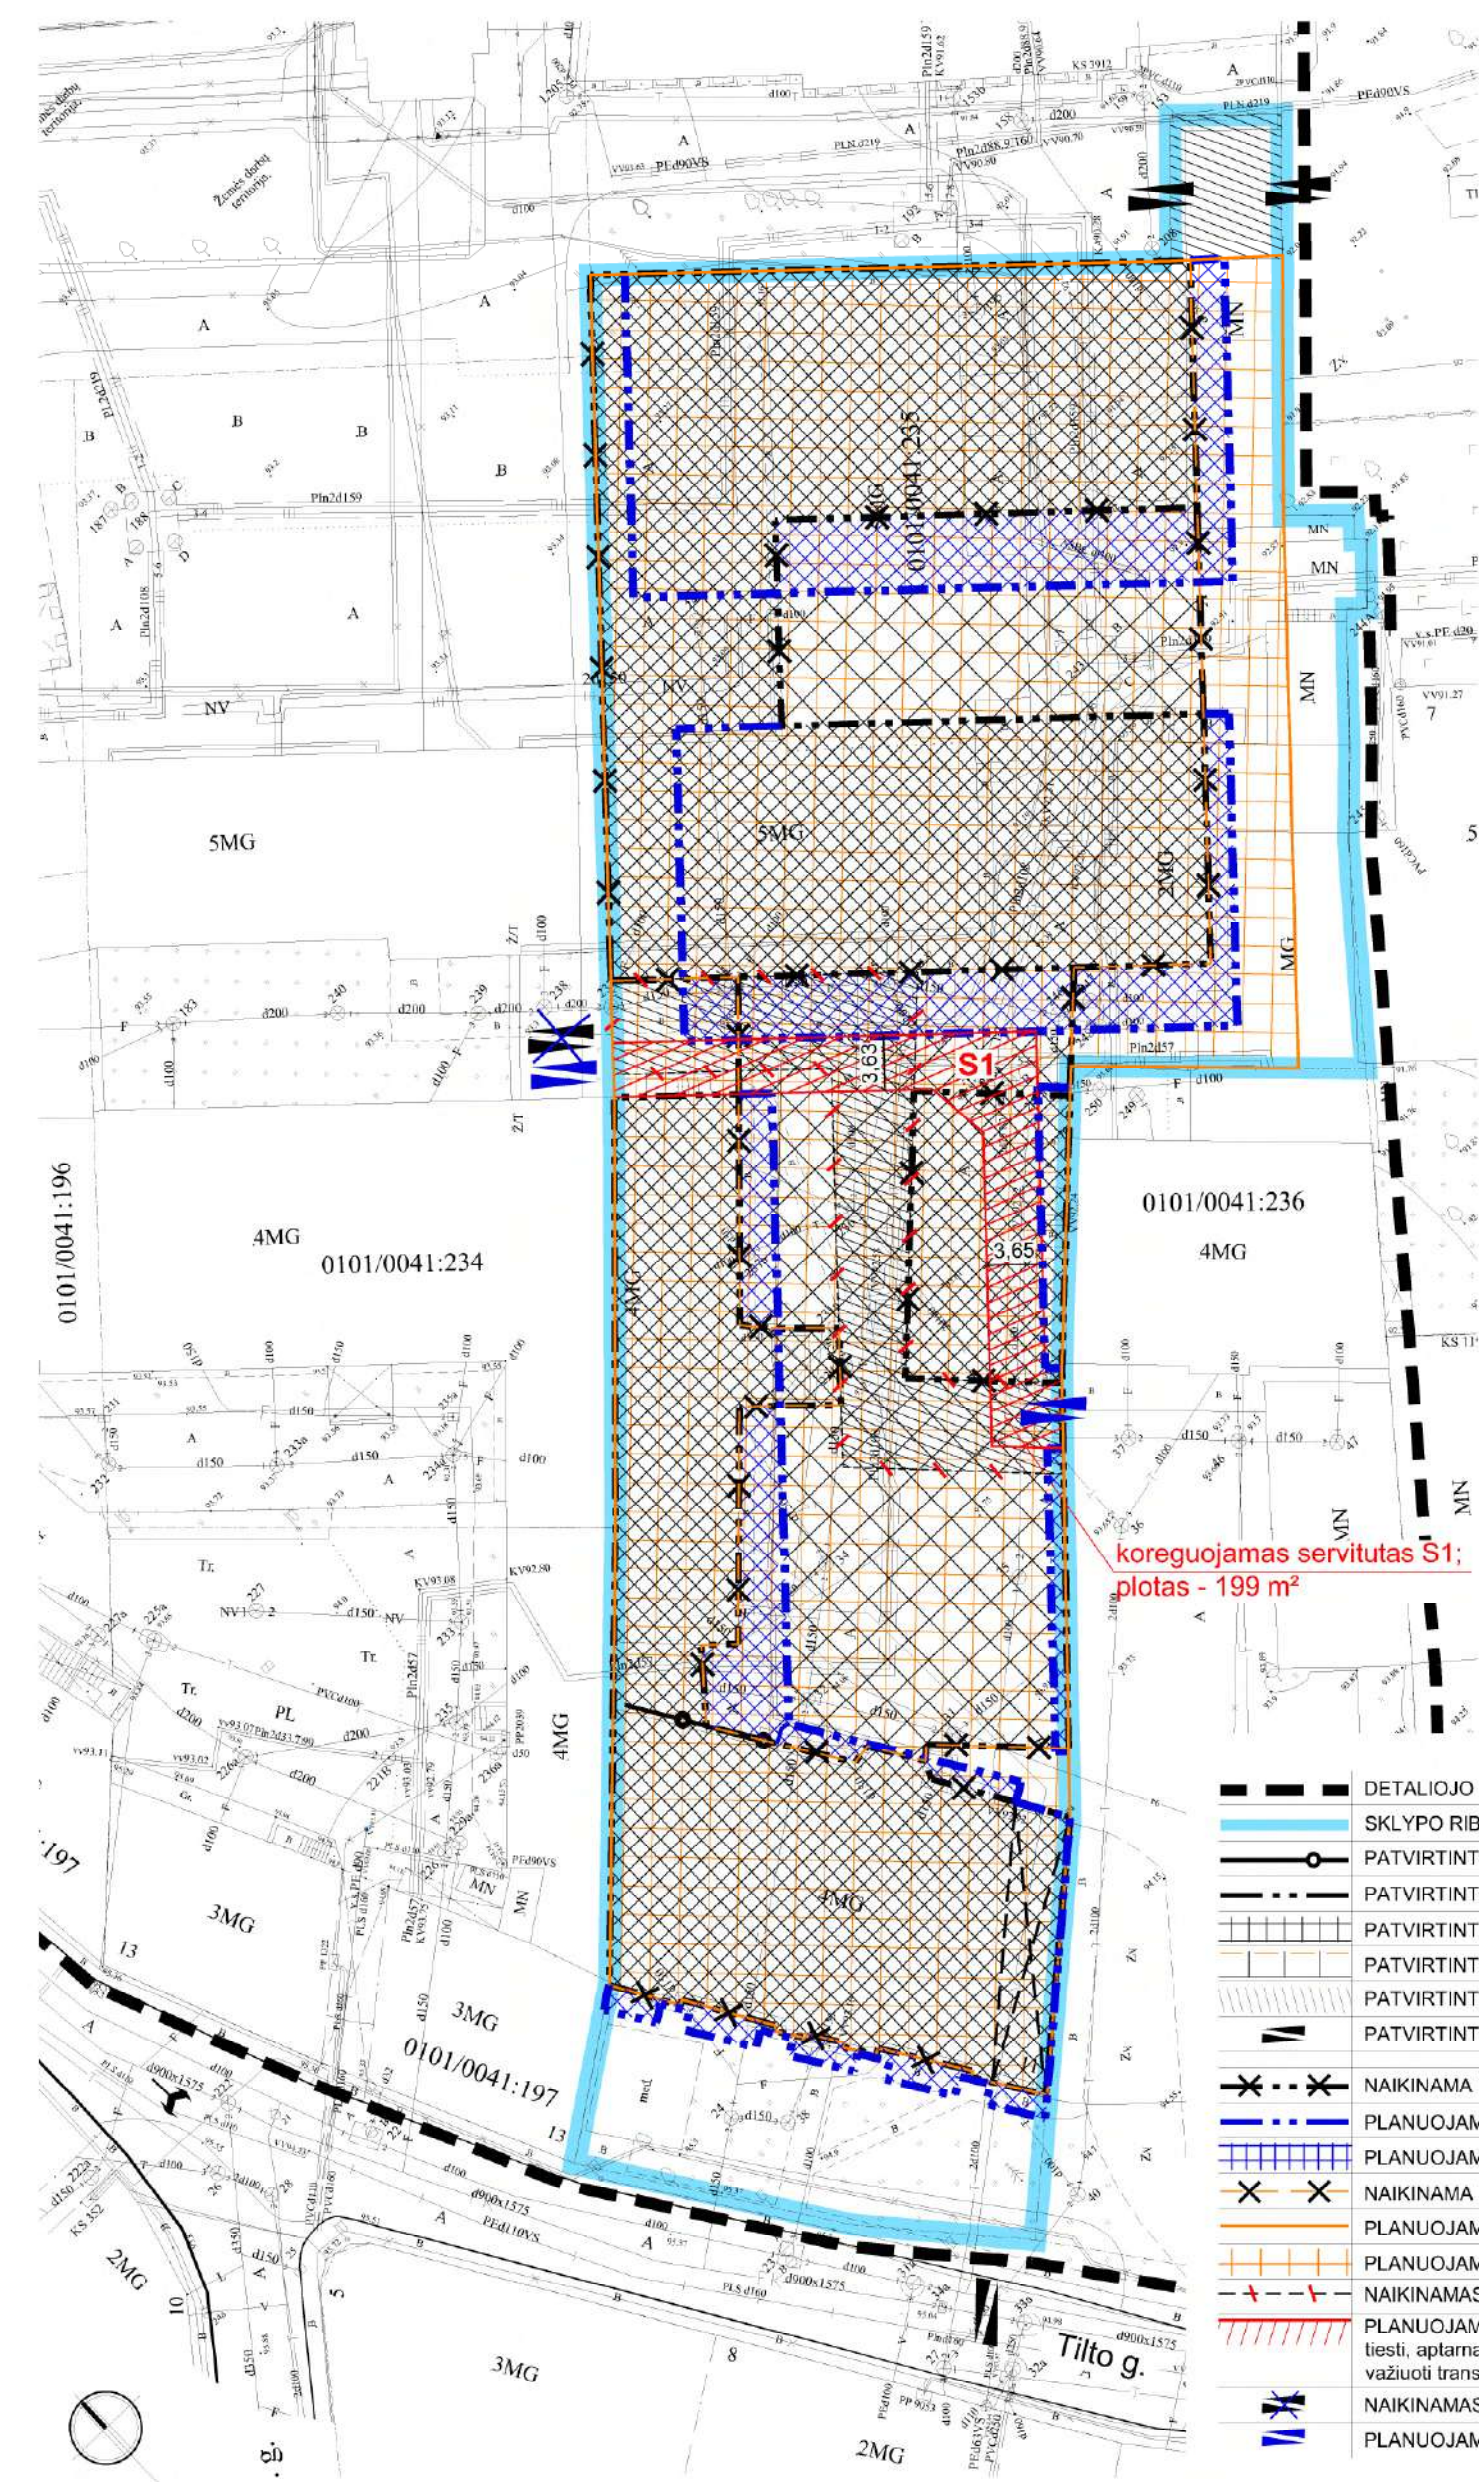

Pastaba:

statybos zona – planuojamos teritorijos dalis, kurioje yra arba numatomos pastatų ir (ar) turinčių stogą inžinerinių statinių antžeminės dalys.  
(TP| 1 str. 19 p.)

- DETALIUOJO PLANO GALIOJIMO RIBA
- SKLYPO RIBA
- PATVIRTINTA SKIRTINGŲ REŽIMŲ (AUKŠTINGUMO) RIBA
- PATVIRTINTA STATYBOS RIBA
- PATVIRTINTA ANTŽEMINĖS STATYBOS ZONA
- PATVIRTINTA POŽEMINĖS STATYBOS ZONA
- PATVIRTINTAS SERVIDITAS
- PATVIRTINTAS ĮVAŽIAVIMAS/ IŠVAŽIAVIMAS
- NAIKINAMA PATVIRTINTA STATYBOS RIBA
- PLANUOJAMA ANTŽEMINĖS STATYBOS RIBA
- PLANUOJAMA ANTŽEMINĖS STATYBOS ZONA
- NAIKINAMA POŽEMINĖS STATYBOS RIBA
- PLANUOJAMA POŽEMINĖS STATYBOS RIBA
- PLANUOJAMA POŽEMINĖS STATYBOS ZONA
- NAIKINAMAS PATVIRTINTAS SERVIDITAS (S1)
- PLANUOJAMAS SERVIDITAS (S1)  
tiesti, aptarnauti ir naudoti požemines ir antžemines komunikacijas;  
važiuoti transporto priemonėmis, naudotis pėsčiųjų taku
- NAIKINAMAS PATVIRTINTAS ĮVAŽIAVIMAS/ IŠVAŽIAVIMAS
- PLANUOJAMAS ĮVAŽIAVIMAS/ IŠVAŽIAVIMAS

Įmonės kodas 125921419	UAB "SENOJO Miesto ARCHITEKTA"		TERITORIJOS TARP ŽYGMANTŲ, RADVILŲ IR TILTO GATVIŲ DETALIUOJU PLANU KOREGAVIMAS (STATYBOS ZONŲ, RIBŲ, SERVIDITŲ, SUSISIEKIMO KOMUNIKACIJŲ IŠDĖSTYMO PRINCIPŲ KOREGAVIMAS SKLYPE TILTO G. 11)	
A1107 NKVA 2753	PV	D. S.	2023-01	BRĖŽINYS SU KOREGUOJAMOMIS STATYBOS ZONOMIS, RIBOMIS, SERVIDITŲ IR ĮVAŽIAVIMŲ IŠVAŽIAVIMŲ VIETOMIS
A1904	arch.	V. M.	2023-01	LAIDA 0
STADIJA	INICIATORIUS:		M 1:500	LAPAS LAPŲ
TP	, UAB		SMA 18-30-01	1 1