

# VILNIAUS MIESTO GATVIŲ, SKVERŲ, AIKŠČIŲ IR TILTŲ IŠDĖSTYMO PLANAS M 1:1 500

PAVADINIMŲ GATVĖMS, PASTATAMS, STATINIAMS IR KITIEMS OBJEKTAMS SUTEIKIMO, KEITIMO IR ITRAUKIMO Į APSKAITĄ TVARKOS APRAŠO 1 PRIEDAS


Vilniaus miesto savivaldybės tarybos  
2024 m. \_\_\_\_\_ d. sprendimo Nr. \_\_\_\_\_  
priedas

Kartografinis pagrindas	KDB 500V
Gatvės taškų koordinacių nustatymo būdas	Grafinis

## GATVIŲ TAŠKŲ KOORDINACIŲ ŽINIARAŠTIS

*Liūnės Sutemos g. - taškų Nr. plane 1-16*

NR.PLANE	X	Y
1	6070733,56	581203,52
2	6070653,82	581203,64
3	6070603,08	581203,72
4	6070597,76	581201,56
5	6070594,08	581196,75
6	6070584,57	581150,86
7	6070584,95	581146,29
8	6070585,93	581144,58
9	6070587,61	581141,6
10	6070592,43	581138,94
11	6070638,45	581139,19
12	6070641,01	581140,27
13	6070643,27	581141,22
14	6070647,07	581145,66
15	6070653,73	581179,42
16	6070653,82	581203,64

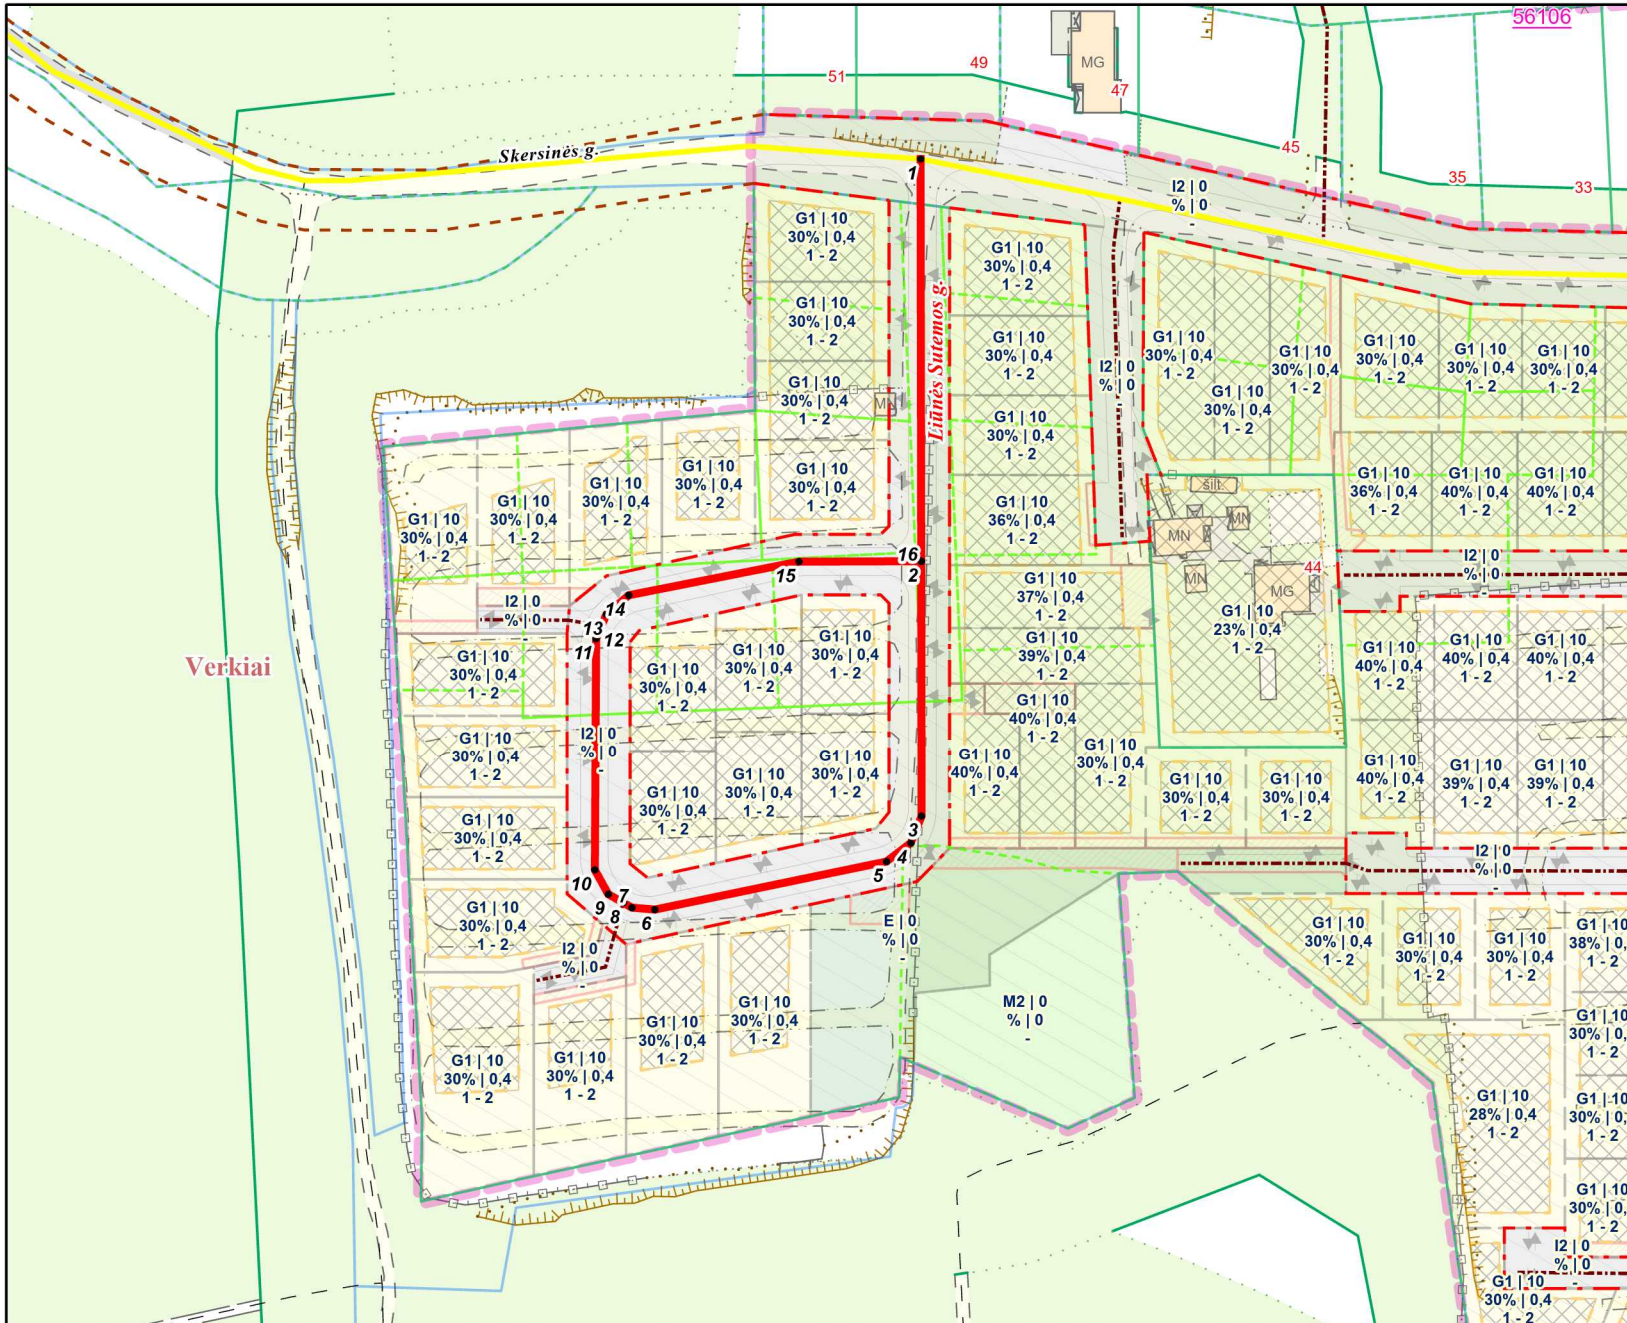

PATEIKIA:  
Vilniaus miesto savivaldybės administracijos  
Žemės administravimo ir GIS poskyrio vedėja