


VILNIAUS MIESTO GATVIŲ, SKVERŲ, AIKŠČIŲ IR TILTŲ IŠDĖSTYMO PLANAS M 1:3 000

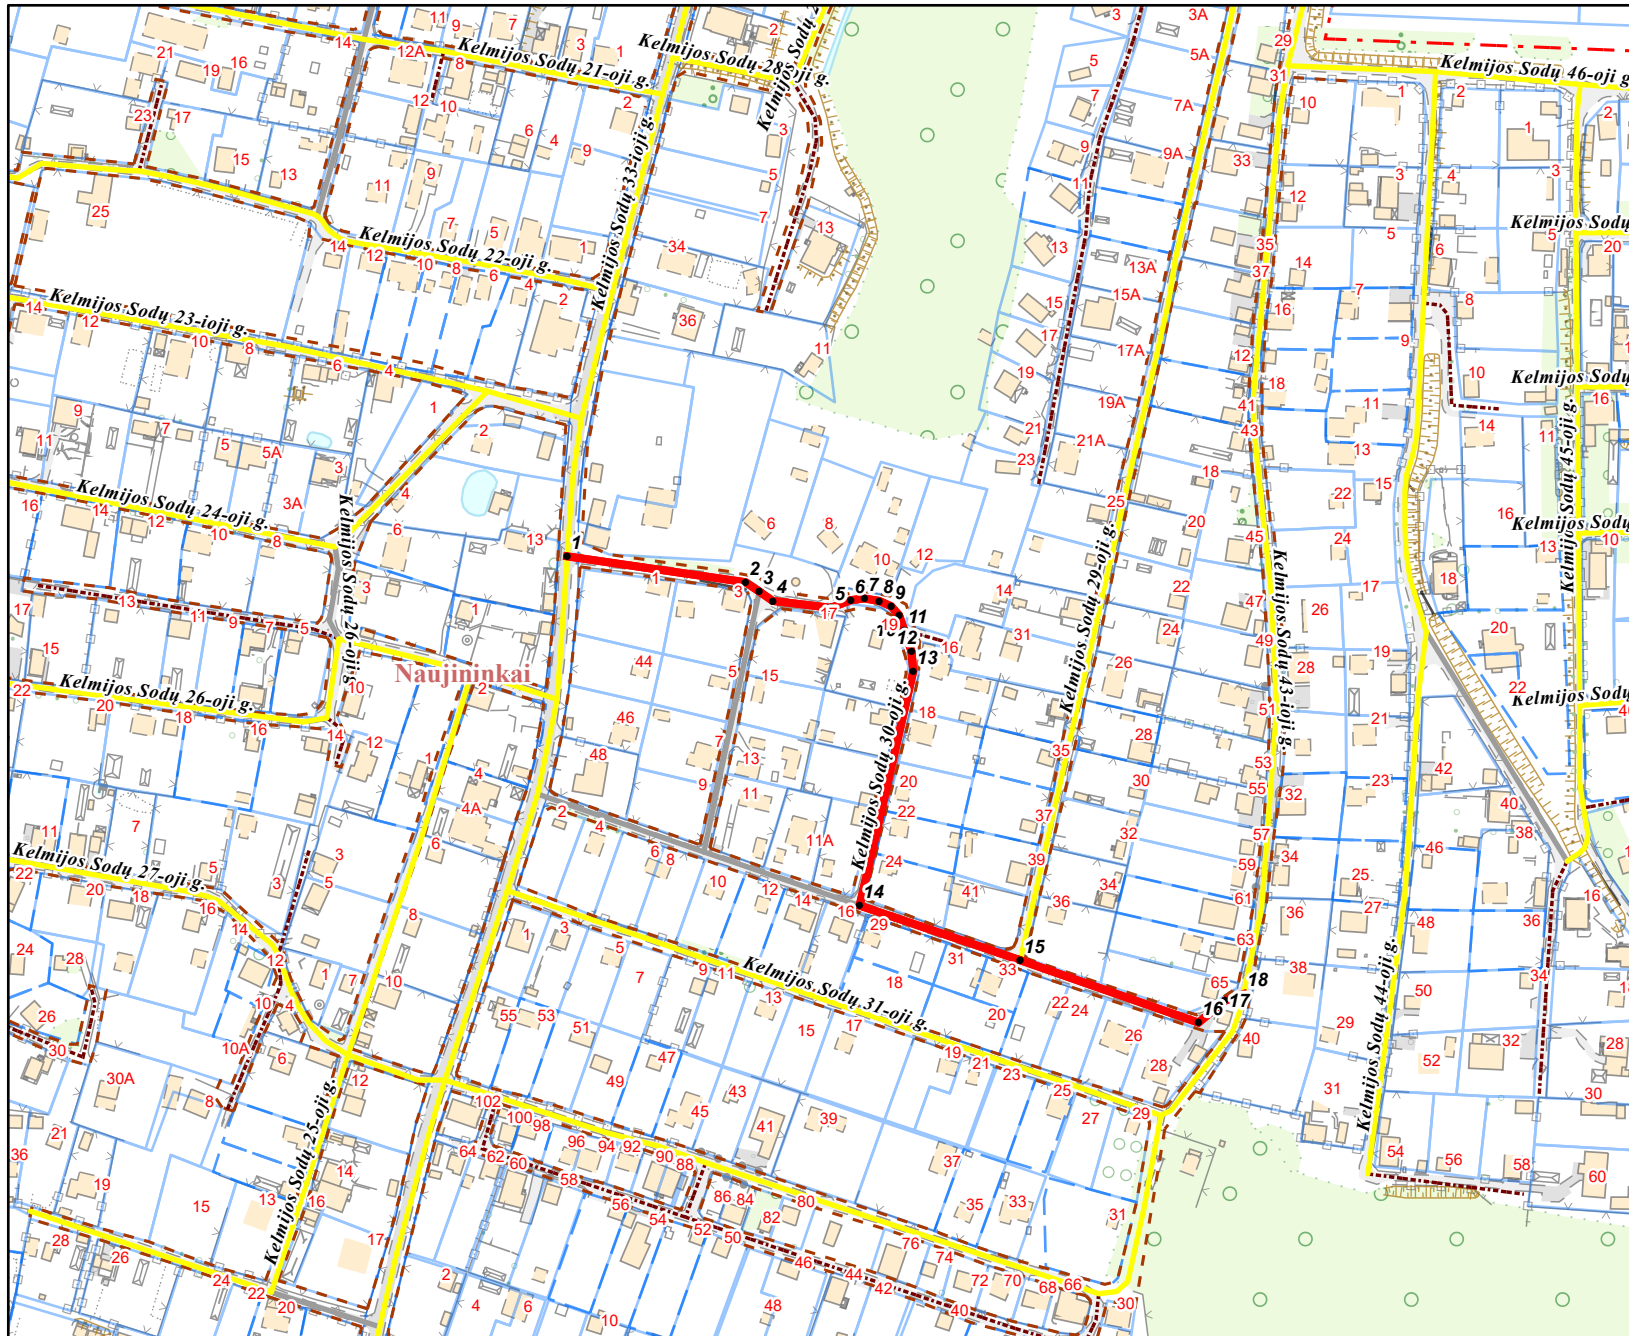

PAVADINIMŲ GATVĖMS, PASTATAMS, STATINIAMS IR KITIEMS OBJEKTAMS SUTEIKIMO, KEITIMO IR ĮTRAUKIMO Į APSKAITĄ TVARKOS APRAŠO I PRIEDAS

Vilniaus miesto savivaldybės tarybos
2024 m. _____ d. sprendimo Nr. _____
priedas

Kartografinis pagrindas	KDB 500V
Gatvės taškų koordinacių nustatymo būdas	Grafinis

GATVIŲ TAŠKŲ KOORDINACIŲ ŽINIARAŠTIS

*Kelmijos Sodų 30-oji g.
taškų Nr. plane 1 - 18*

NR.PLANE	X	Y
1	6052270,04	580814,15
2	6052259,76	580884,9
3	6052256,02	580890,31
4	6052252,3	580895,69
5	6052249,6	580918,71
6	6052252,62	580926,65
7	6052253,25	580932,04
8	6052252,3	580937,92
9	6052250,24	580942,68
10	6052246,58	580945,85
11	6052240,66	580947,79
12	6052232,14	580950,78
13	6052224,36	580951,41
14	6052131,5	580930,12
15	6052109,77	580993,87
16	6052085,01	581064,59
17	6052093,68	581075,09
18	6052096,35	581082,43

PATEIKIA:
Vilniaus miesto savivaldybės administracijos
Žemės administravimo ir GIS poskyrio vedėja