


1.6p (2)

VILNIAUS MIESTO GATVIŲ IŠDĖSTYMO PLANAS M 1 : 2500

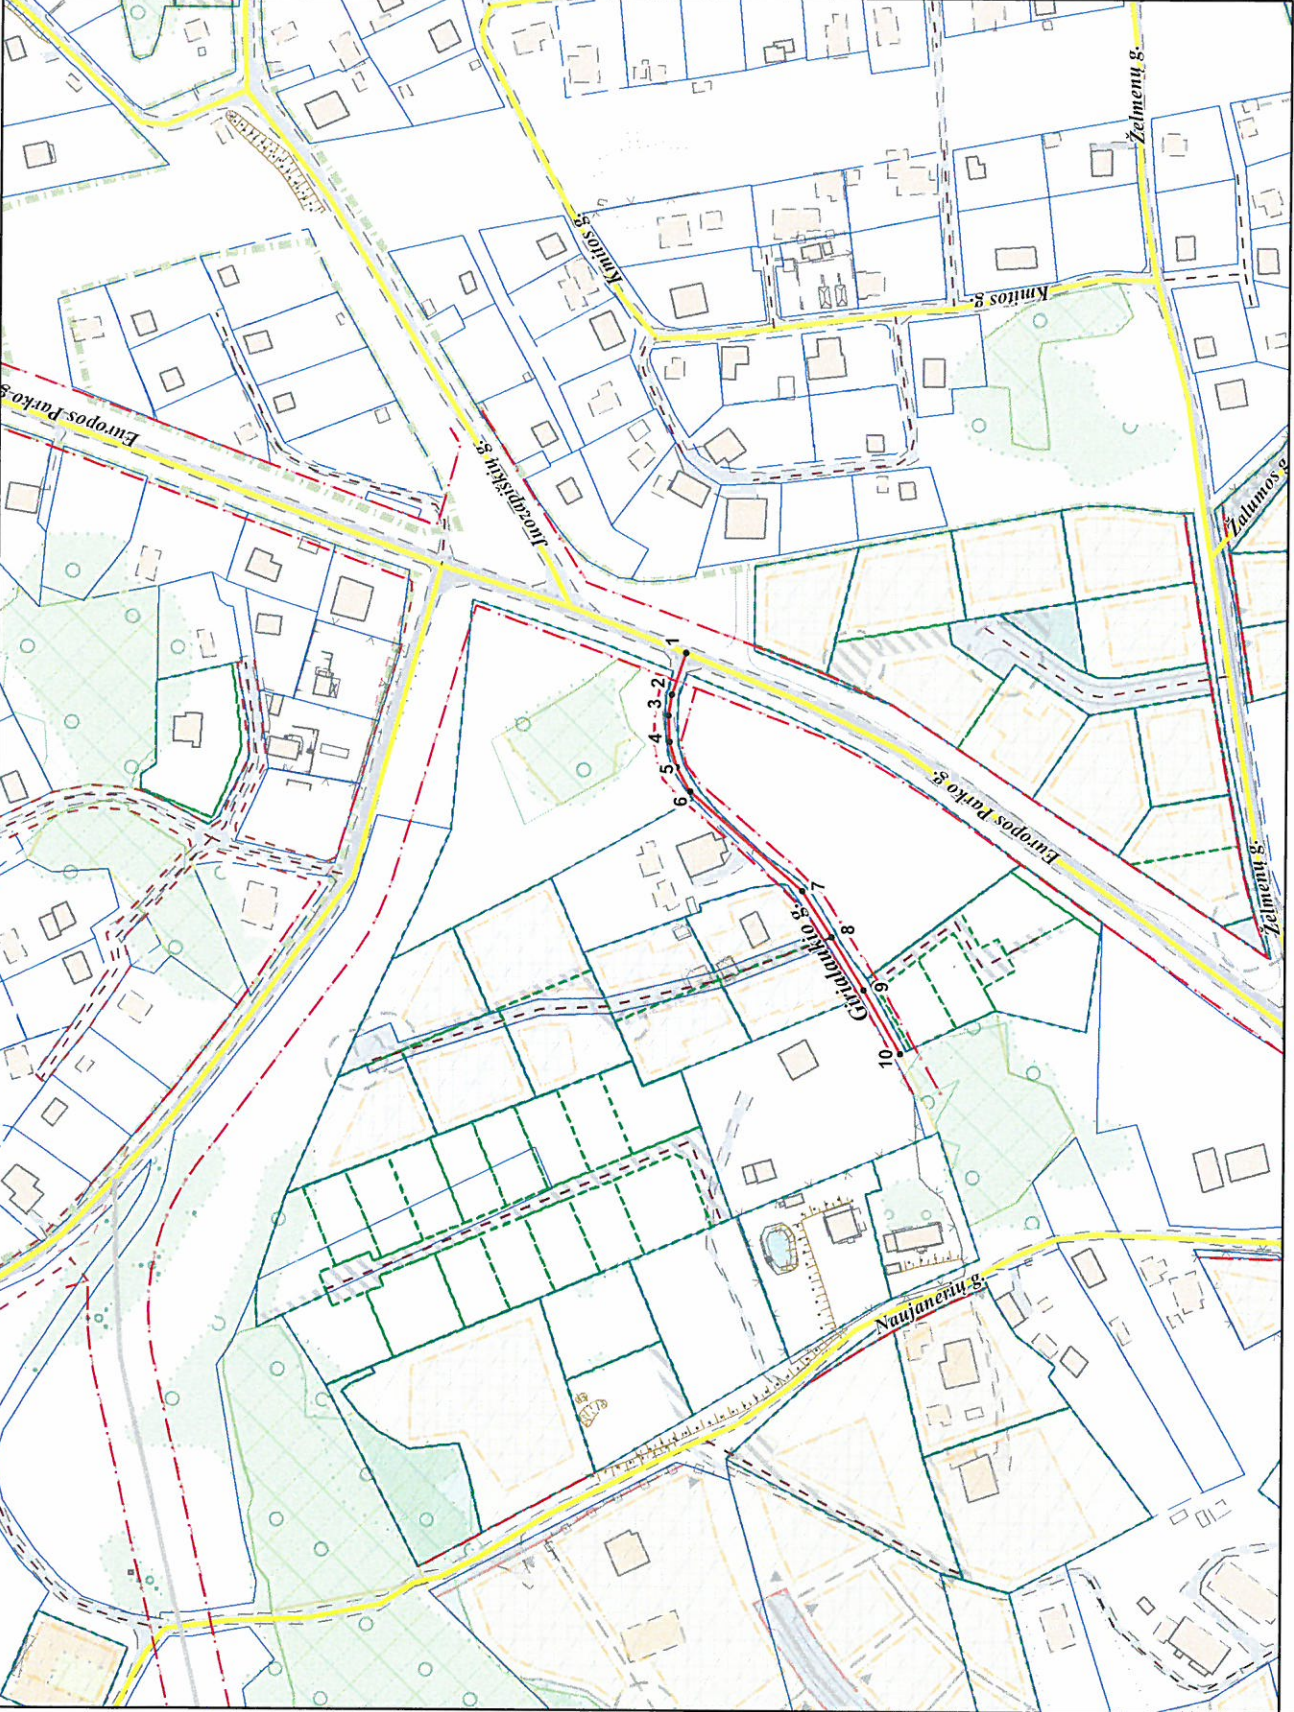

PAVADINIMŲ GATVĖMS, PASTATAMS, STATINIAMS IR KITIEMS OBJEKTIAMS SUTEIKIMO, KEITIMO IR IŠTRAUKIMO Į APSKAITĄ TVARKOS APRAŠO I Priedas

Vilniaus miesto savivaldybės tarybos 2016 m. _____ d. sprendimo Nr. _____ priedas

Kartografinis pagrindas	KDB, 500V
Gatvės taškų koordinacinių nustatymo būdas	Grafinis

GATVIŲ TAŠKŲ KOORDINACIŲ ŽINIARAŠTIS

Girtalaukio g. - taškų Nr. plane 1 - 10

NR. PLANE	X	Y
1	6074992,59	586856,03
2	6074997,26	586842,2
3	6074998,33	586835,23
4	6074997,94	586826,47
5	6074995,46	586818,11
6	6074990,88	586810,01
7	6074953,38	586777,14
8	6074943,4	586761,93
9	6074932,69	586744,27
10	6074920,48	586723,15

PAKEISTI
EUROPOS PARKO G. ADRESUS:
NR. 6, 8, 8A, 8B, 8C, 8D, 8E, 8F, 8H, 8K, 10

PATEIKIA:
Vilniaus miesto savivaldybės administracijos
Miesto planavimo departamento direktoriaus pavaduotoja