


# VILNIAUS MIESTO GATVIŲ, SKVERŲ IR AIKŠČIŲ IŠDĖSTYMO PLANAS M 1:3 000

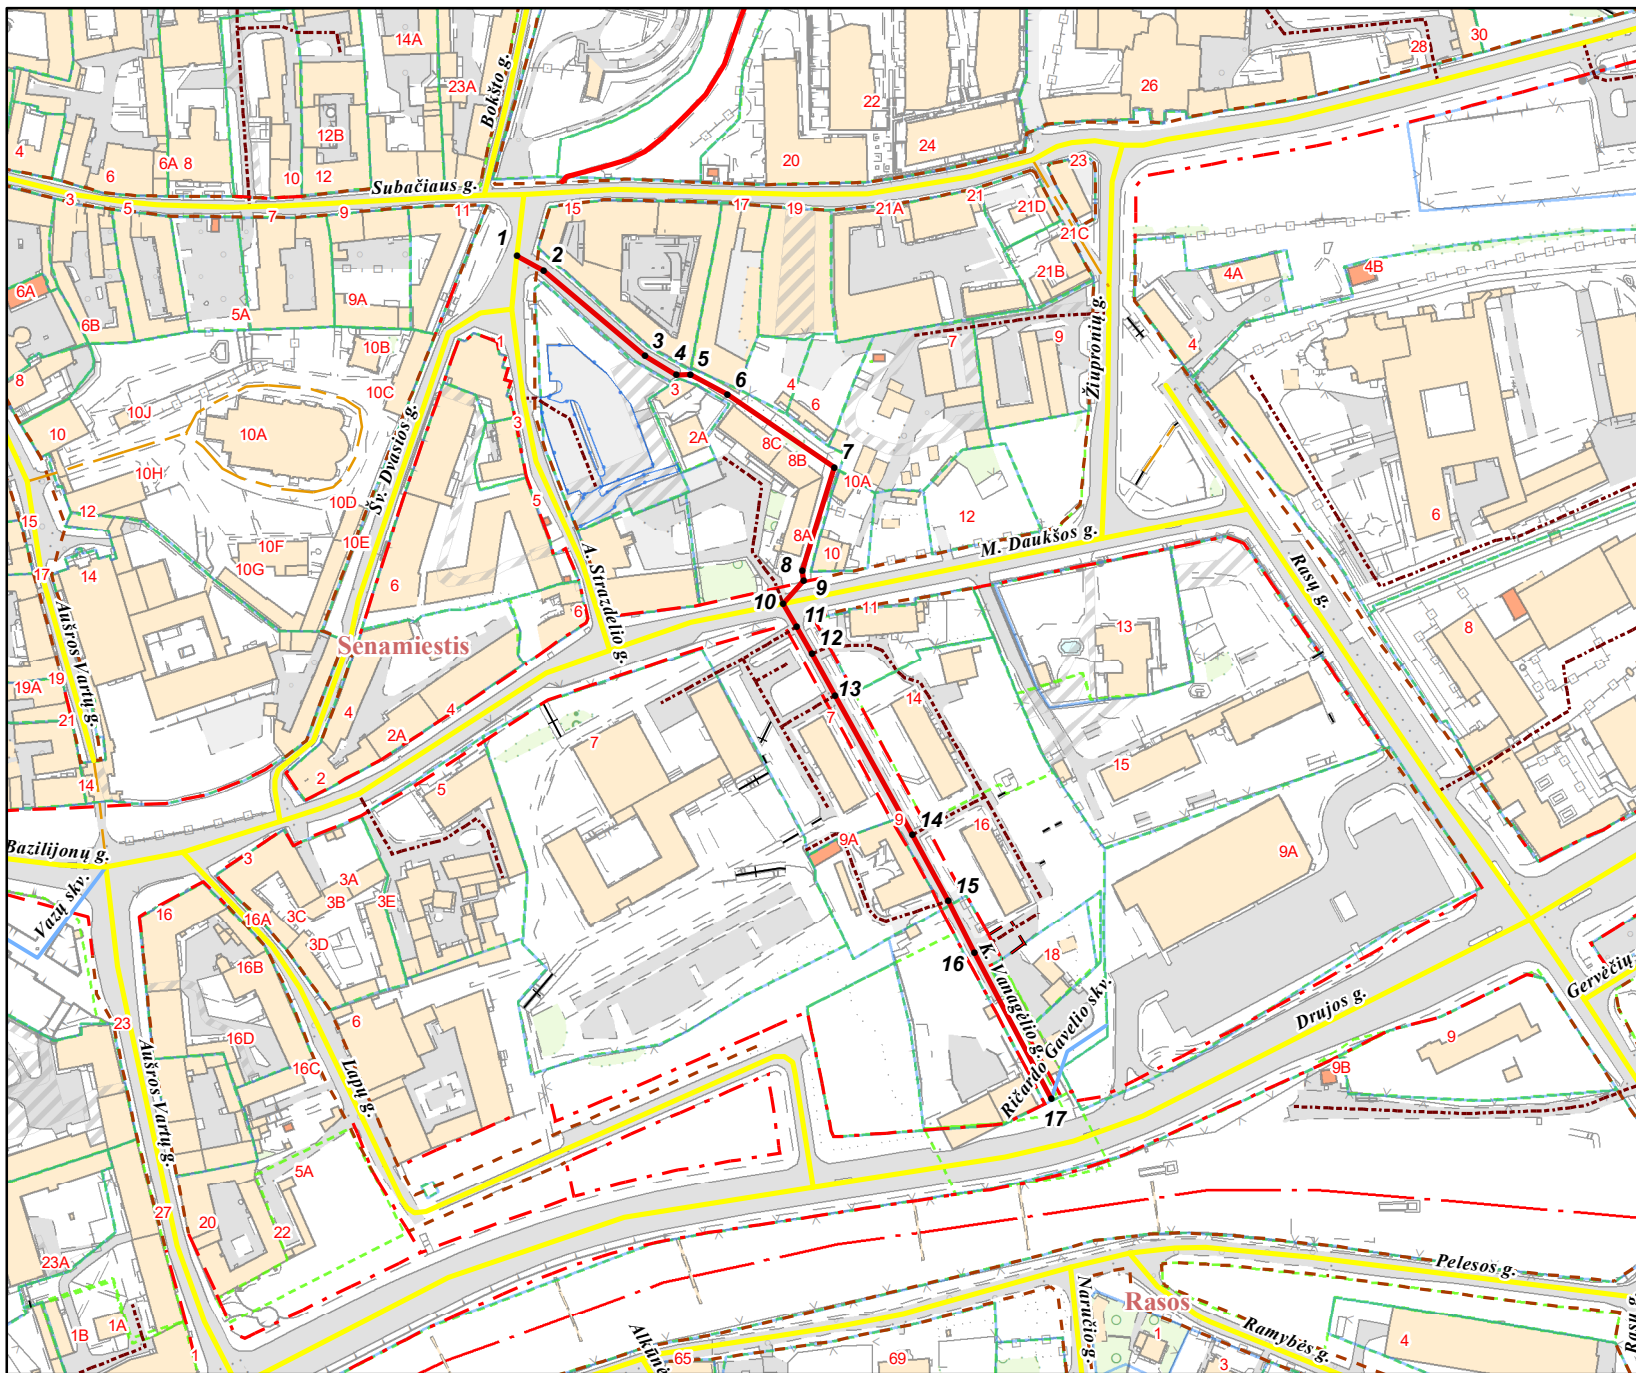

PAVADINIMŲ GATVĖMS, PASTATAMS, STATINIAMS IR KITIEMS OBJEKTAMS SUTEIKIMO, KEITIMO IR ĮTRAUKIMO Į APSKAITĄ TVARKOS APRAŠO I PRIEDAS

Vilniaus miesto savivaldybės tarybos  
2023 m. \_\_\_\_\_ d. sprendimo Nr. \_\_\_\_\_  
\_\_\_\_\_ priedas

Kartografinis pagrindas	KDB 500V
Gatvės taškų koordinacių nustatymo būdas	Grafinis

## GATVIŲ TAŠKŲ KOORDINACIŲ ŽINIARAŠTIS

### K. Vanagėlio g. - taškų Nr. plane 1-17

NR. PLANE	X	Y
1	6060735,95	583336
2	6060730,04	583346,64
3	6060696,27	583386,69
4	6060688,63	583399,14
5	6060688,99	583404,59
6	6060681	583419,56
7	6060652,11	583461,97
8	6060611,19	583449,13
9	6060607,15	583449,79
10	6060597,92	583441,63
11	6060588,77	583446,94
12	6060578,21	583453,08
13	6060561,62	583462,06
14	6060506,33	583492,84
15	6060480,09	583507,02
16	6060459,58	583517,58
17	6060401,75	583547,98

PATEIKIA:  
Vilniaus miesto savivaldybės administracijos  
Žemės administravimo ir GIS poskyrio vedėja