



**VILNIAUS MIESTO SAVIVALDYBĖS
ADMINISTRACIJOS DIREKTORIUS**

**ĮSAKYMAS
DĖL SKLYPO PAŠILAIČIŲ K. (KADASTRO NR. 0101/0167:517)
DETALIOJO PLANO SPRENDINIŲ KOREGAVIMO SKLYPE NR. 15 SKATULĖS G. 24
(KADASTRO NR. 0101/0167:704) TVIRTINIMO**



2024 m. kovo d. Nr.
Vilnius

Vadovaudamasis Lietuvos Respublikos vietos savivaldos įstatymo 27 straipsnio 4 dalimi, Lietuvos Respublikos teritorijų planavimo įstatymo 27 straipsnio 4 dalimi, 28 straipsnio 9 dalimi, Lietuvos Respublikos aplinkos ministro 2014 m. sausio 2 d. įsakymu Nr. D1-8 „Dėl Kompleksinio teritorijų planavimo dokumentų rengimo taisyklių patvirtinimo“ patvirtintų Kompleksinio teritorijų planavimo dokumentų rengimo taisyklių 323.1 papunkčiu ir Vilniaus miesto savivaldybės mero 2024 m. sausio 4 d. potvarkio Nr. 955-30/24 „Dėl Vilniaus miesto savivaldybės administracijos direktoriaus įgaliojimo“ 1.1.2 papunkčiu,

t v i r t i n u Vilniaus miesto tarybos 2000 m. gruodžio 20 d. sprendimu Nr. 151 „Dėl sklypo Pašilaičių k. (kadastro Nr. 0101/0167:517) detaliojo plano tvirtinimo“ patvirtinto detaliojo plano (registro Nr. T00054305) sprendinių koregavimą žemės sklype Nr. 15 Skatulės g. 24 (kadastro Nr. 0101/0167:704): pakeisti detaliuoju planu nustatytą statybos zoną ir ribą pagal sklypo planą (pridedama), kuriam pritarė Teritorijų planavimo komisija.

Administracijos direktorius

Adomas Bužinskas

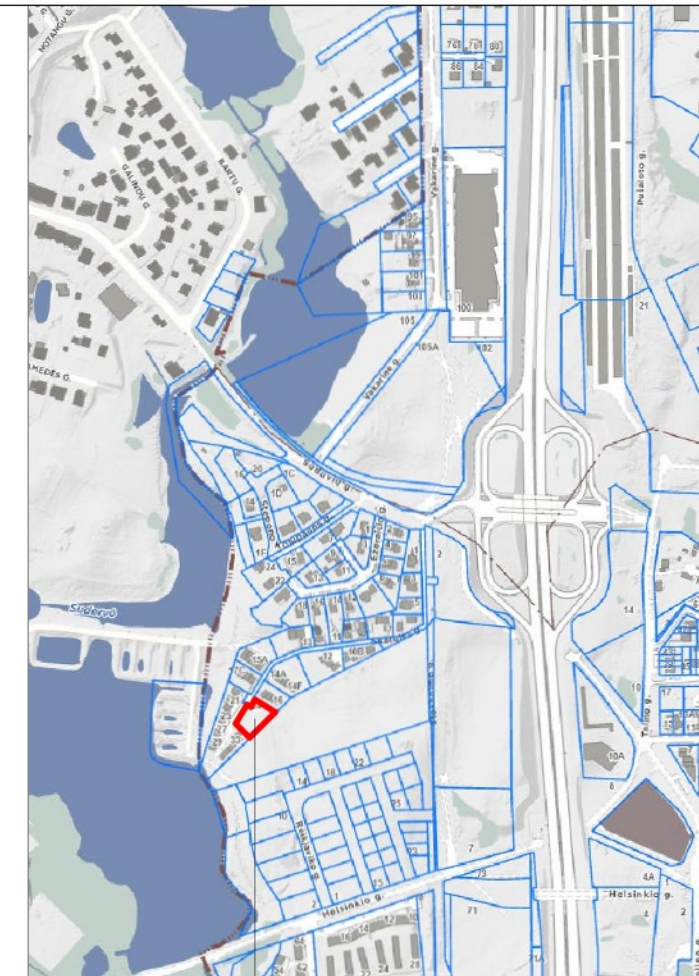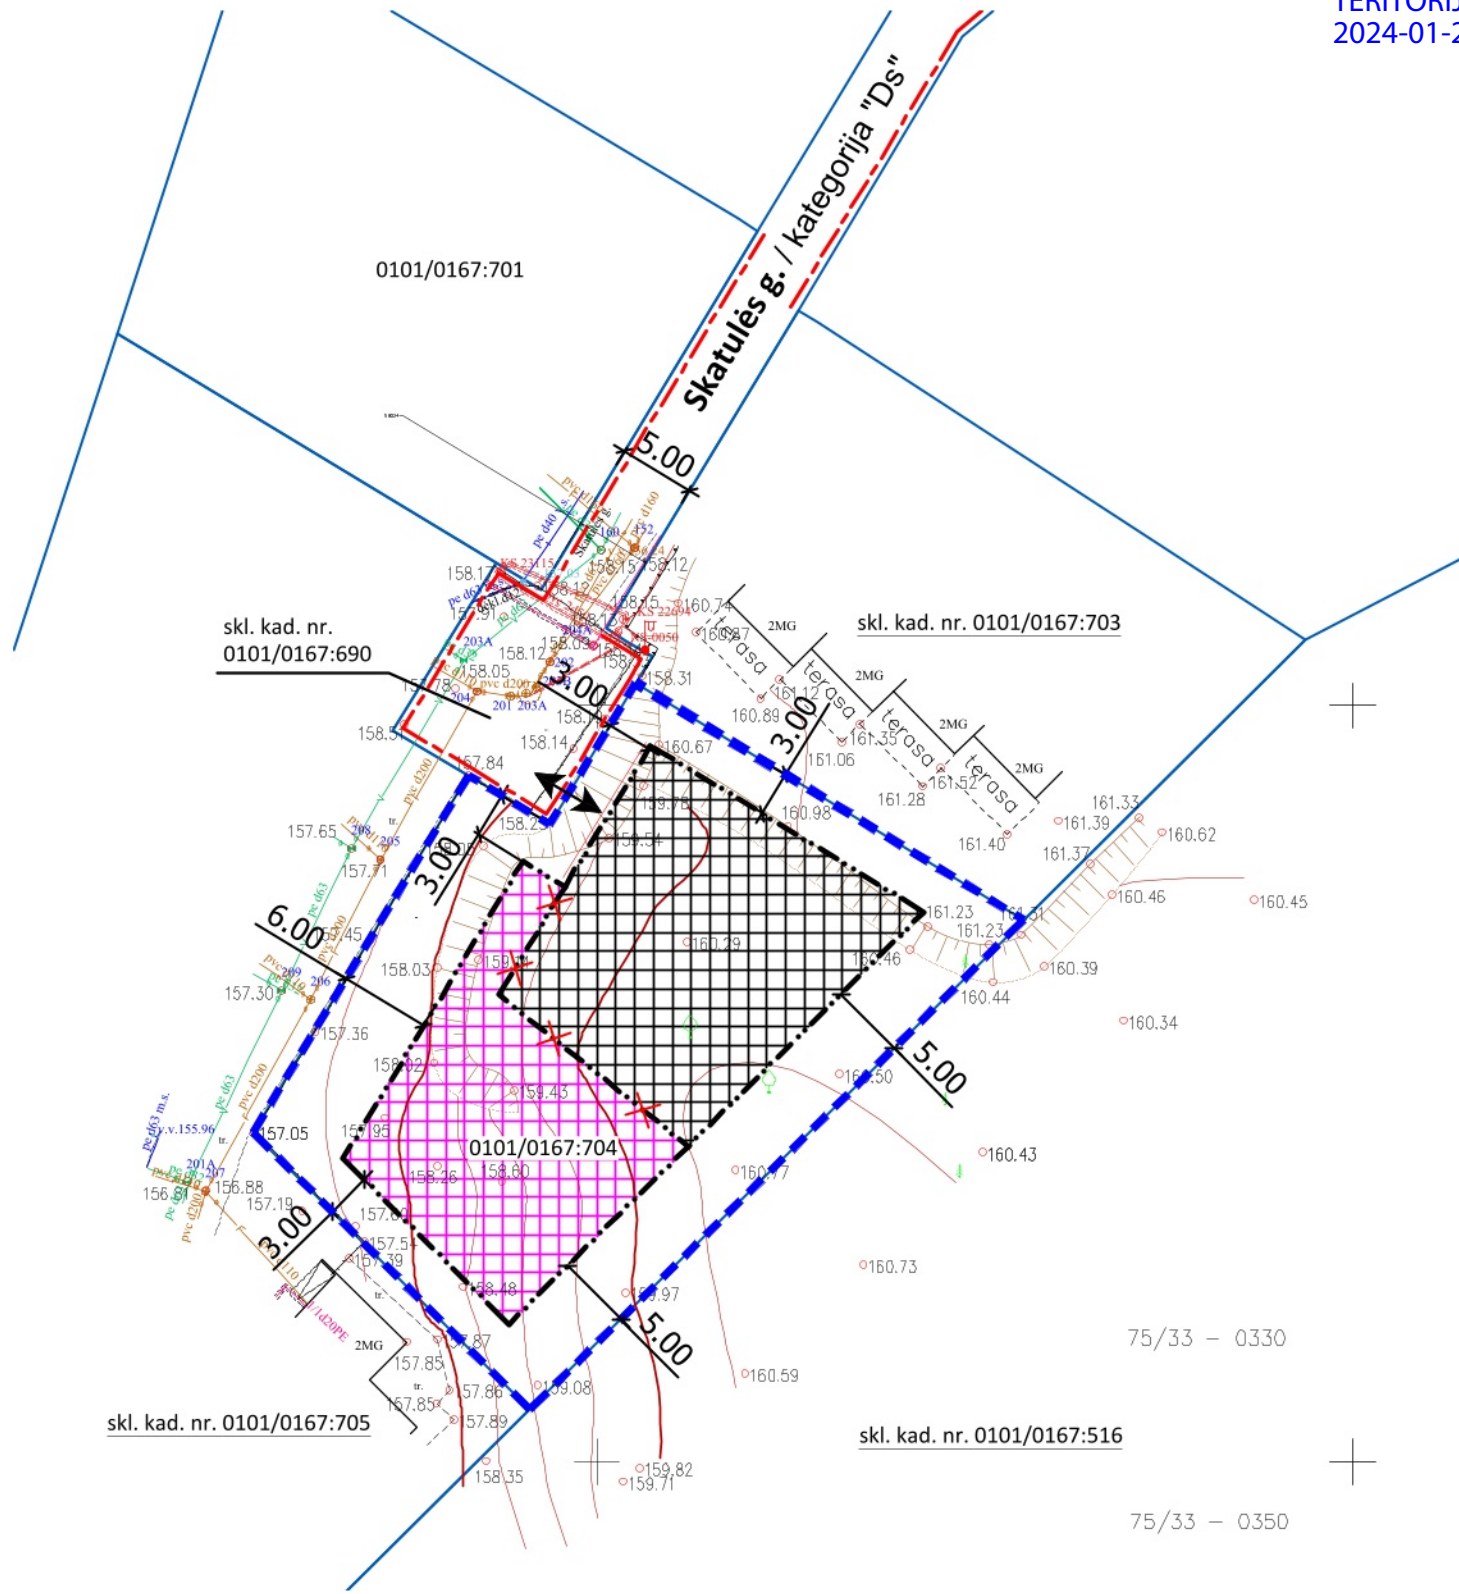

PLANUOJAMA TERITORIJA

PASTABOS :

- ŠIUO PROJEKTU KOREGUOJAMI DETALIOJO PLANO "SKLYPO PAŠILAIČIŲ K. (SKL. KADASTRO NR. 0101/0167:517) DETALUSIS PLANAS", REGISTRACIJOS NR. T00054305, PATVIRTINTO VILNIAUS MIESTO SAVIVALDYBĖS TARYBOS SPRENDIMU 2000 M. GRUODŽIO 20D. NR. 151, SPRENDINIAI ŽEMĖS SKLYPO NR. 15, ŠIUO METU ADRESU SKATULĖS G. 24, KAD. NR. 0101/0167:704, TERITORIJOJE KOREGUOJANT TIK STATYBOS RIBĄ IR STATYBOS ZONĄ. VISI KITI GALIOJANTYS PLANUOJAMO ŽEMĖS SKLYPO NAUDOJIMO REGLAMENTAI IR APRIBOJIMAI NEKEIČIAMAI - LIEKA GALIOTI ESAMI ;
- GATVĖS KATEGORIJA PATEIKTA VADOVAUJANTIS STR 2.06.04:2014 "GATVĖS IR VIETINĖS REIKŠMĖS KELIAI. BENDRIEJI REIKALAVIMAI" ;
- MATMENYS PATEIKTI METRAIS ;
- KOORDINACIJŲ SISTEMA: LKS-94 ;
- AUKŠČIŲ SISTEMA: LAS07 .

Stambaus mastelio topografinis planas derinimo su inžinerinius tinklus eksploatuojančiomis organizacijomis viešojoje elektroninėje paslaugoje (TOPD) topografinio plano teritorijai suteiktas unikalus numeris ir data	Data	suteiktas unikalus Nr.
	13:19:10088	2019-10-16

SUTARTINIAI ŽYMĖJIMAI			
TERITORIJOS NAUDOJIMO REGLAMENTAI		KITI ŽENKLAI	
	PLANUOJAMA STATYBOS RIBA		ESAMŲ ŽEMĖS SKLYPŲ RIBOS
	NAIKINAMA STATYBOS RIBA		PLANUOJAMO ŽEMĖS SKLYPO RIBOS
	ESAMA LIEKANTI STATYBOS ZONA		GATVĖS ESAMOS RAUDONOSIOS LINIJOS, ATITINKAMAI SUTAMPA SU SKLYPŲ RIBOMIS
	PLANUOJAMA NAUJA STATYBOS ZONA		ĮVAŽIAVIMAS - IŠVAŽIAVIMAS
Atestato Nr.		Projektas :	
	UAB ARCHITEKTŪROS ATELJĖ J. Galvydžio g. 3, Vilnius; tel: +370 618 06415 info@archatelje.lt www.archatelje.lt	Detaliojo plano "Sklypo Pašilaičių k. (skl. kadastro nr. 0101/0167:517) detalusis planas" koregavimas žemės sklype nr. 15, adresu Skatulės g. 24, Vilniaus m., kad. nr. 0101/0167:704.	
A1105	PV	A.Ž.	2023
	ARCH.	A.Ž.	2023
Iniciatorius:		Brėžinys:	
MB "Gevila"		PLANAS SU KOREGUOJAMAIŠ SKLYPO NAUDOJIMO REGLAMENTAIS M 1:500	
		Lapas	Lapų
		1	1

DETALŪS METADUOMENYS

Dokumento sudarytojas (-ai)	Vilniaus miesto savivaldybė 188710061, Konstitucijos pr. 3, LT-09601, Vilnius
Dokumento pavadinimas (antraštė)	DĖL SKLYPO PAŠILAIČIŲ K. (KADASTRO NR. 0101/0167:517) DETALIOJO PLANO SPRENDINIŲ KOREGAVIMO SKLYPE NR. 15 SKATULĖS G. 24 (KADASTRO NR. 0101/0167:704) TVIRTINIMO
Dokumento registracijos data ir numeris	2024-05-14 Nr. 30-1236/24
Dokumento gavimo data ir dokumento gavimo registracijos numeris	–
Dokumento specifikacijos identifikavimo žymuo	ADOC-V1.0
Parašo paskirtis	Pasirašymas
Parašą sukūrusio asmens vardas, pavardė ir pareigos	Adomas Bužinskas, Administracijos direktorius, Administracijos direktorius
Sertifikatas išduotas	ADOMAS BUŽINSKAS, Vilniaus miesto savivaldybės administracija LT
Parašo sukūrimo data ir laikas	2024-05-14 15:33:53 (GMT+03:00)
Parašo formatas	XAdES-T
Laiko žyme nurodytas laikas	2024-05-14 15:33:54 (GMT+03:00)
Informacija apie sertifikavimo paslaugų teikėją	ADIC CA-B, Asmens dokumentu israsymo centras prie LR VRM LT
Sertifikato galiojimo laikas	2023-05-22 10:24:23 – 2026-05-21 10:24:23
Informacija apie būdus, naudotus metaduomenų vientisumui užtikrinti	"Registravimas" paskirties metaduomenų vientisumas užtikrintas naudojant "RCSC IssuingCA, VI Registru centras - i.k. 124110246 LT" išduotą sertifikatą "Dokumentų valdymo sistema Avilys, Vilniaus miesto savivaldybės administracija, i.k. 188710061 LT", sertifikatas galioja nuo 2021-12-20 09:38:49 iki 2024-12-19 09:38:49
Pagrindinio dokumento priedų skaičius	1
Pagrindinio dokumento pridedamų dokumentų skaičius	–
Priedamo dokumento sudarytojas (-ai)	–
Priedamo dokumento pavadinimas (antraštė)	–
Priedamo dokumento registracijos data ir numeris	–
Programinės įrangos, kuria naudojantis sudarytas elektroninis dokumentas, pavadinimas	Dokumentų valdymo sistema „Avilys“, versija 3.5.74.2
Informacija apie elektroninio dokumento ir elektroninio (-ių) parašo (-ų) tikrinimą (tikrinimo data)	Atitinka specifikacijos keliamus reikalavimus. Visi dokumente esantys elektroniniai parašai galioja (2024-05-14 15:56:00)
Paieškos nuoroda	–
Papildomi metaduomenys	Nuorašą suformavo 2024-05-14 15:56:00 Dokumentų valdymo sistema „Avilys“