




- SUTARTINIAI ŽYMĖJIMAI:**
- SKLYPO RIBA
 - PASTATŲ KONTŪRAI
 - VEJA
 - AUGALAI, SODINAMI VEJOS LYGYJE
 - AUGALAI, SODINAMI PAKELTOSE LYSVĖSE
 - PĖSČIŲJŲ TAKAI
 - SUOLIUKAI

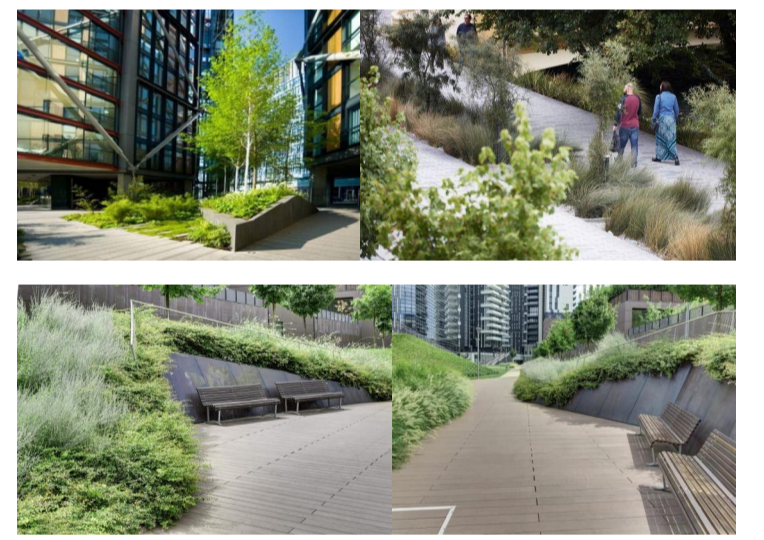

PASTABOS:
 - BRĖZINYJE VAIZDUOJAMI PRINCIPINIAI PAKRANTĖS SUTVARKYMO ZONOS SPRENDINIAI, KURIE DETALIZUOJAMI ATSKIRU PROJEKTŲ VADOVAUJANTIS IŠDUOTOMIS PROJEKTAVIMO SALYGOMIS.
 - BRĖZINYJE VAIZDUOJAMI GATVĖS PRINCIPINIAI SUTVARKYMO SPRENDINIAI, KURIE DETALIZUOJAMI ATSKIRU PROJEKTŲ VADOVAUJANTIS IŠDUOTOMIS PROJEKTAVIMO SALYGOMIS.
 - BRĖZINYJE VAIZDUOJAMI PĖSČIŲJŲ TAKAI PRISIJUNGIA Į APLINKINĖSE TERITORIJOSE ESANČIUS TAKUS, TAIP SUKURIAUT BENDRĄ TAKŲ TINKLĄ.


0 2022-04-29 Projektiniai pasiūlymai

Laida	Data	Keitimų pavadinimas (priežastis)

Bėdrė yra UAB "Cloud Architects" ir Ušakovos nuosavybė. Naudojami šaltiniai: UAB "Cloud Architects" ir Ušakovos linijos DRAUGIJAMA

Atestato Nr.	cloud	Objekto pavadinimas	DAUGIABUČIAI GYVENAMIEJI NAMAI BUKIŲJŲ G. 94, 51, VILNIUS STATYBOS PROJEKTAS
A2122	SPV A. DAGELIS	Statinio numeris ir pavadinimas	
A2114	SPDV J. PORVANECKAITĖ - DAGELIENĖ	01.02.03.04.05 Daugiauabučiai gyvenamieji pastatai	
	Arch. S. ČALNARAS	Dokumento pavadinimas	
	Arch. J. VAIČĖ		
	Arch. J. BRINKVIČIŪTĖ		
			ŽELDYNŲ SKLYPO PLANAS 1:666,67, 1:500
Etapas	STATYTOJAS (UŠAKOVAS): UAB "REWO", UAB "Gerota"	Dokumento žymuo	LTDf-2021-00-PP-SA-00_BR-04
pp		Lapas	1
		Lapų	1




ANALOGAI

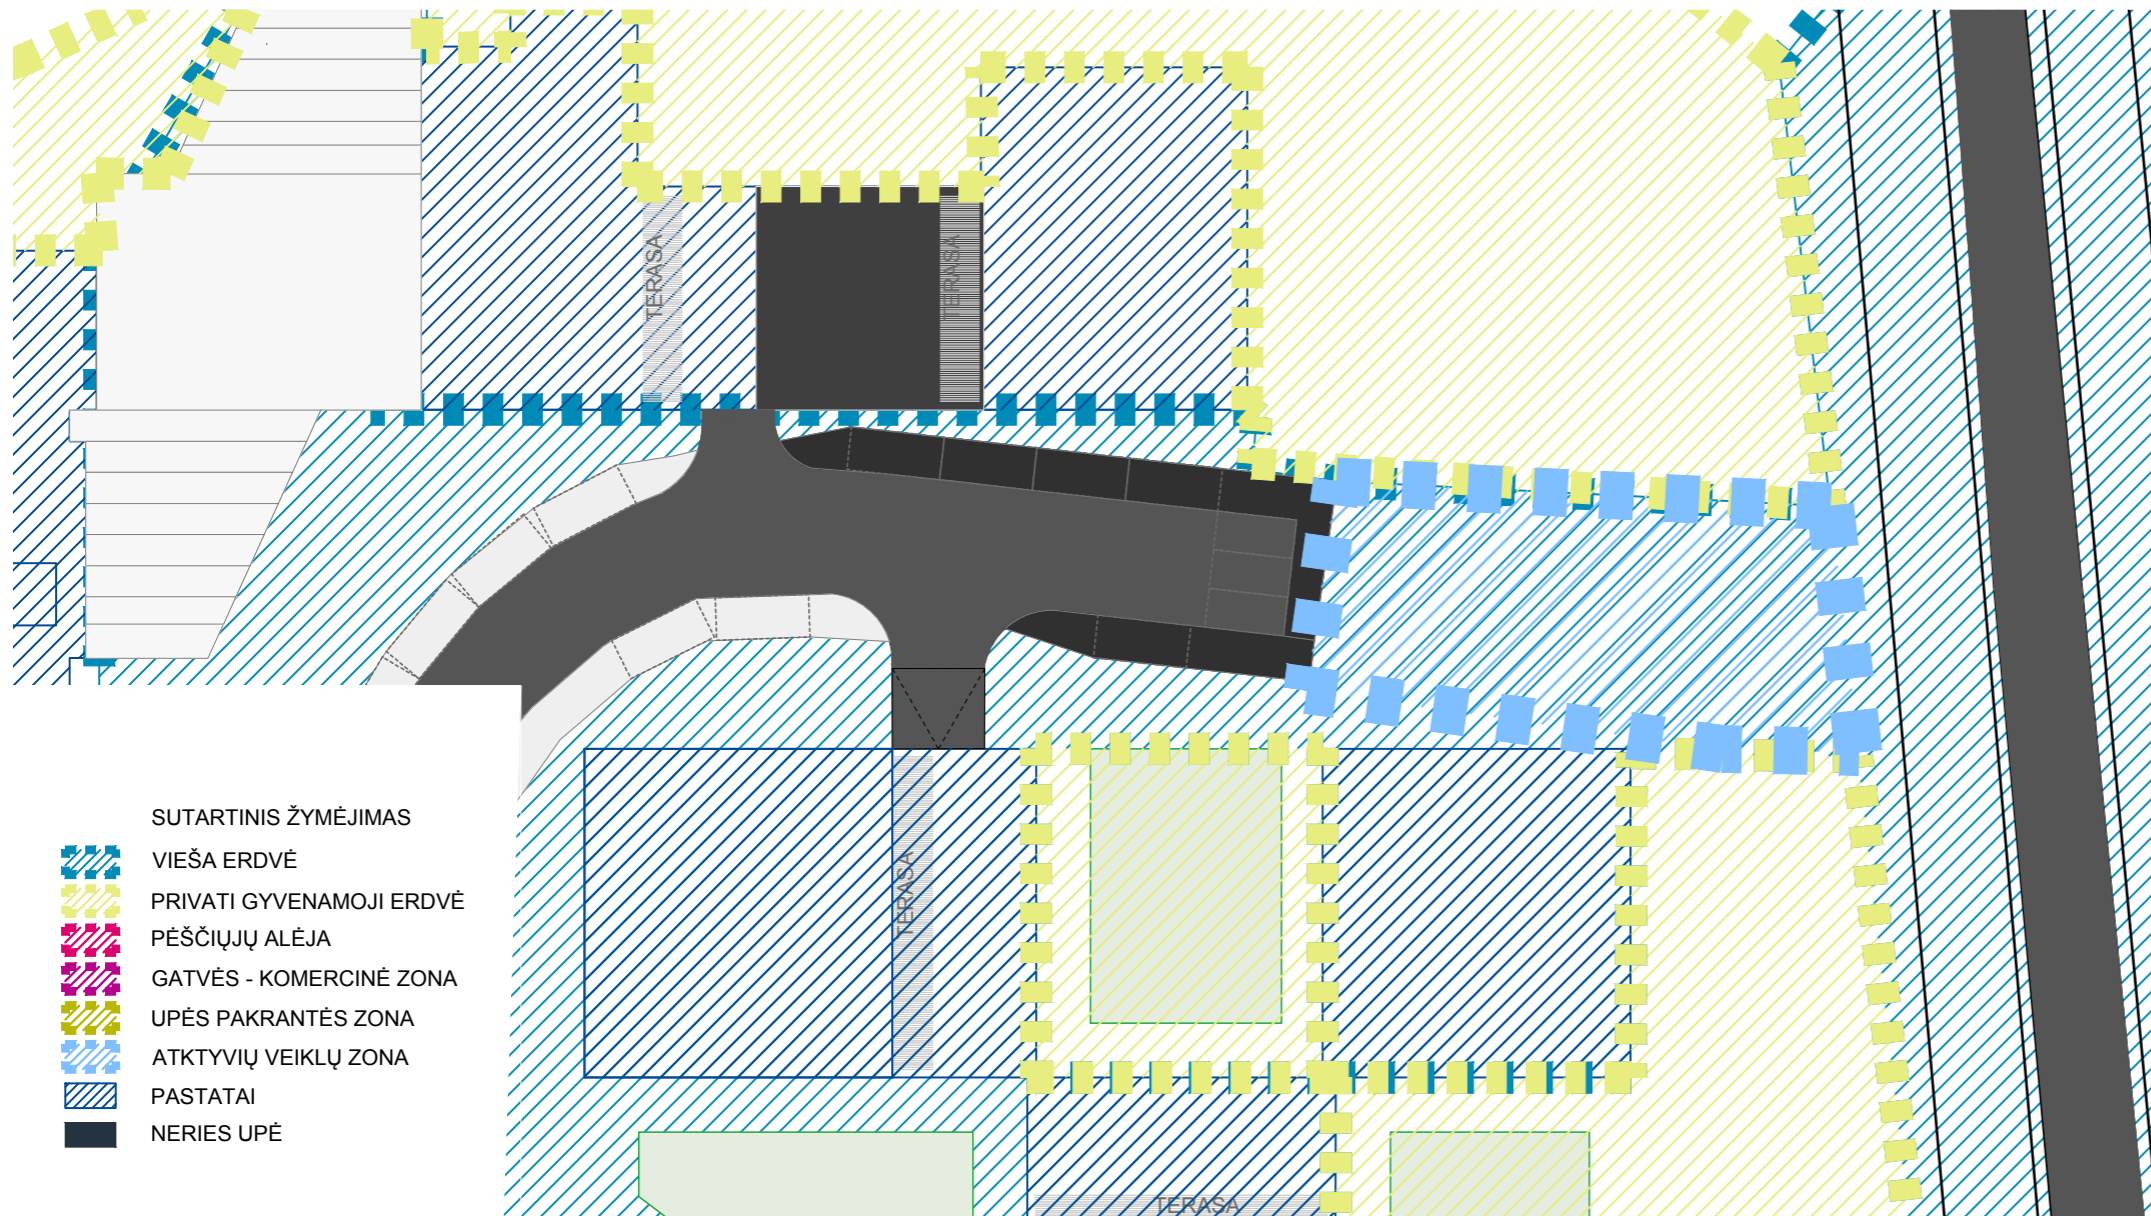

AUGALŲ ASORTIMENTAS



ANALOGAI

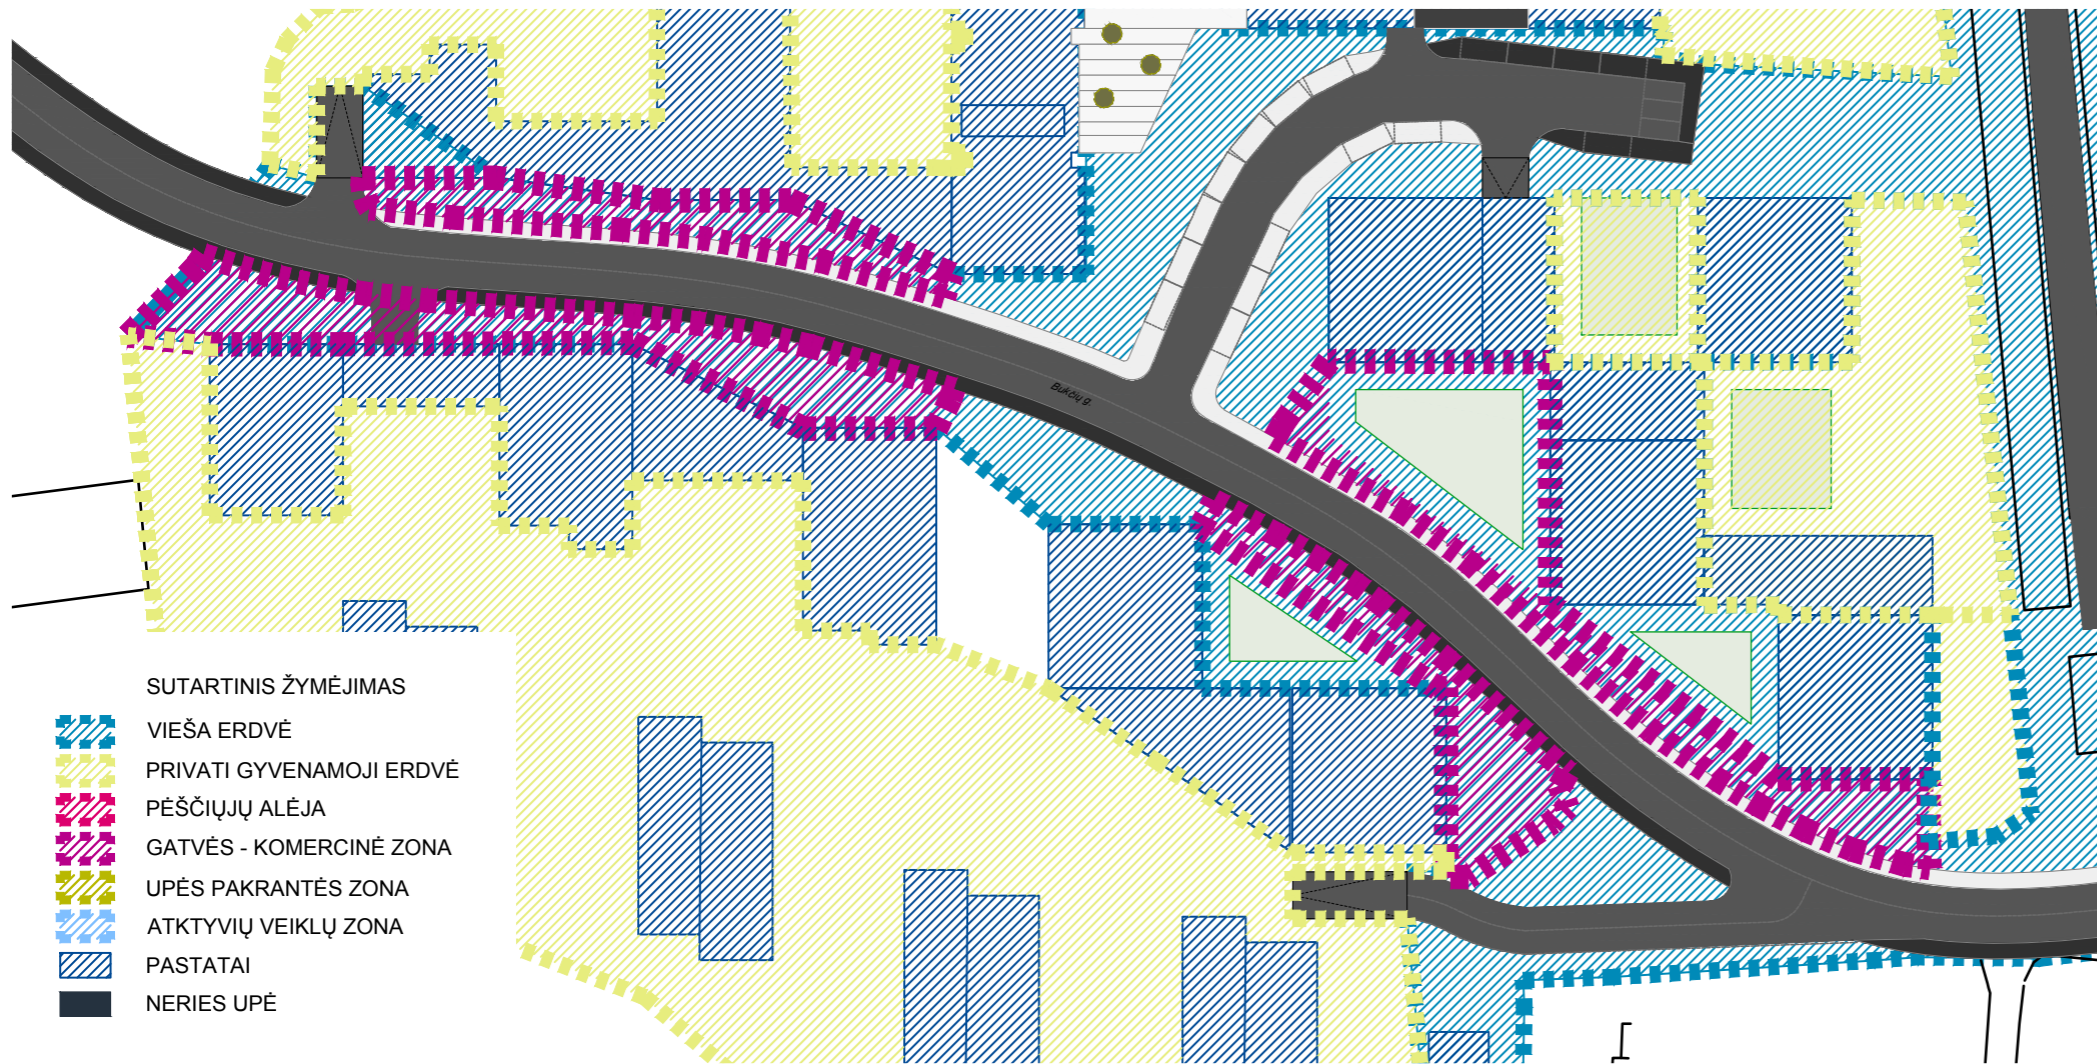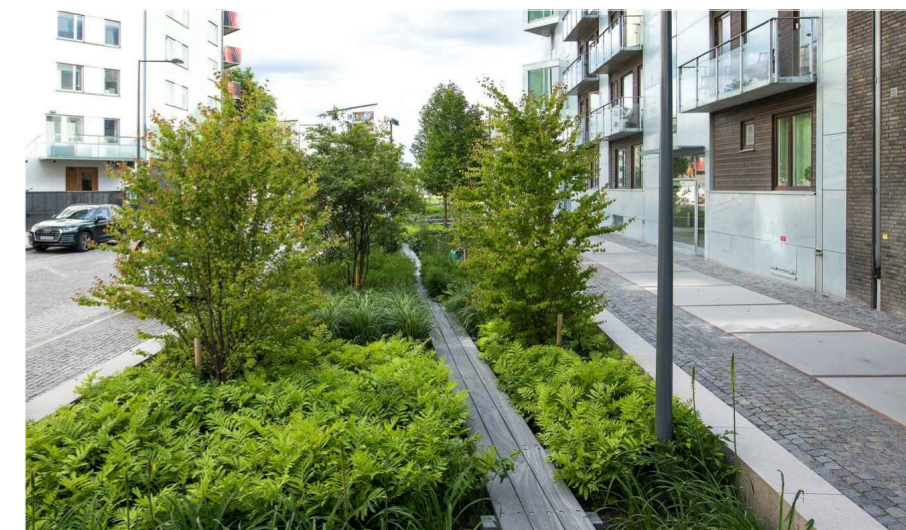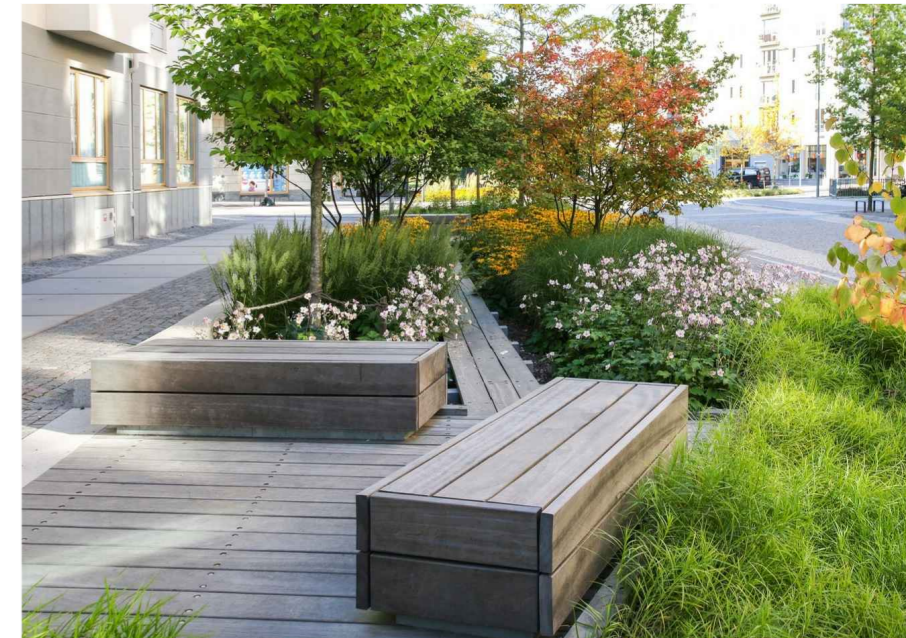

AUGALŲ ASORTIMENTAS




ANALOGAI



PLAUKUOTASIS BERŽAS

AUGALŲ ASORTIMENTAS

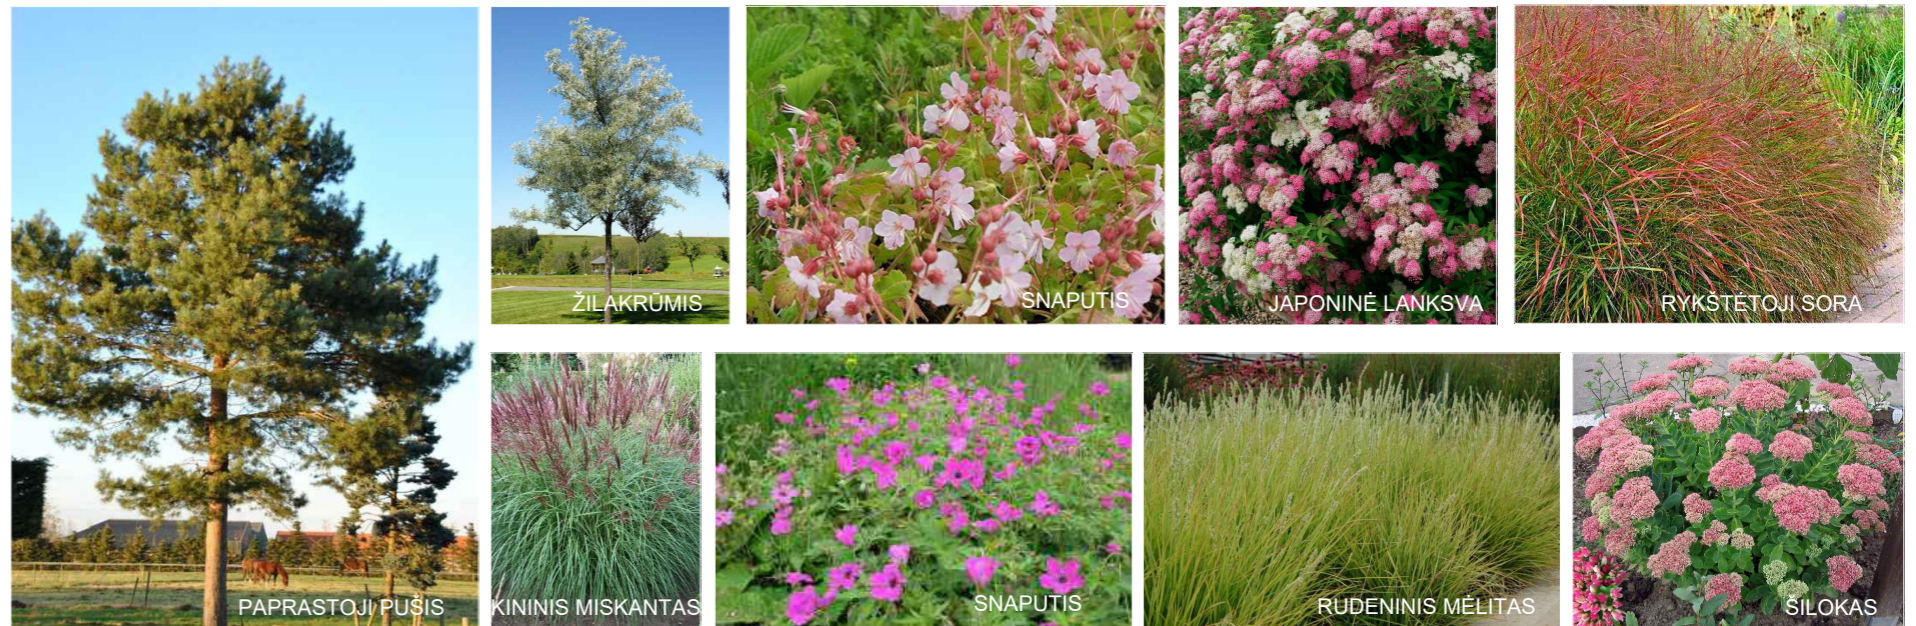


PAPRASTOJI PUŠIS


KININIS MISKANTAS

SNAPUTIS

RUDENINIS MĒLITAS

ŠILOKAS

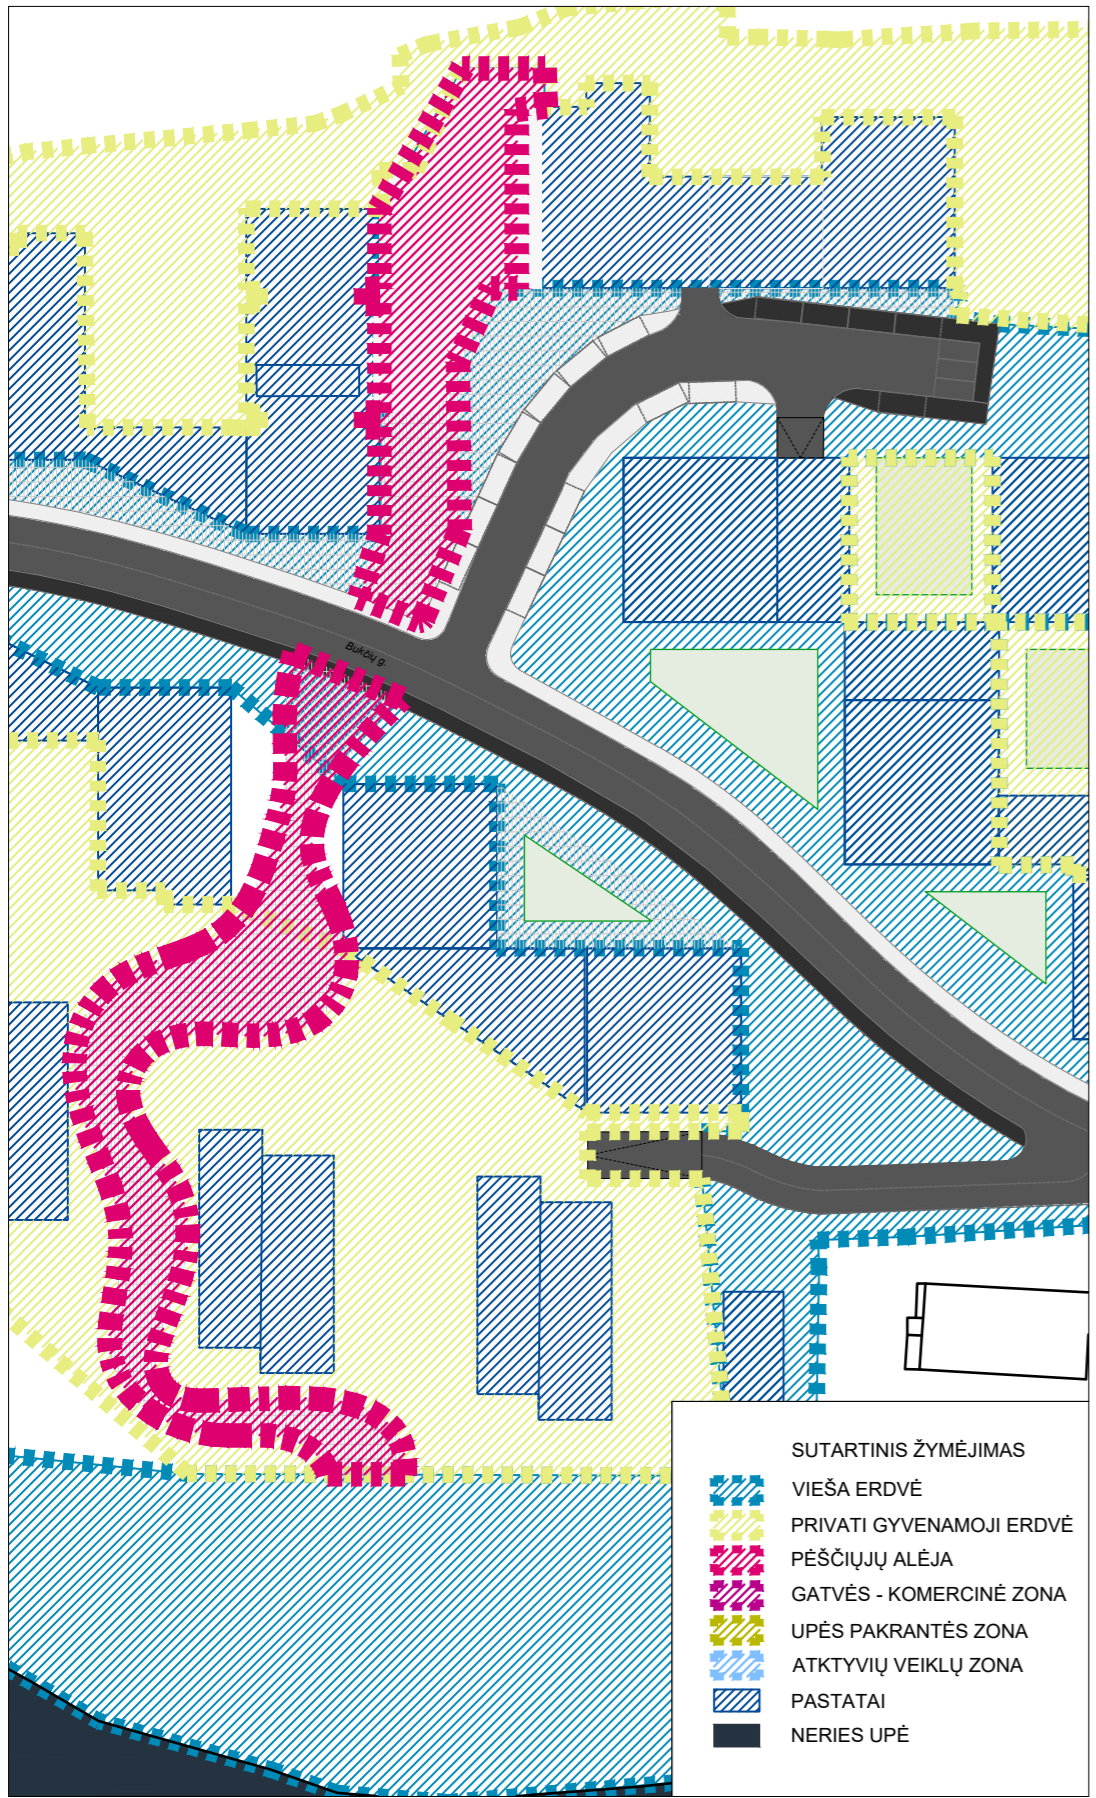

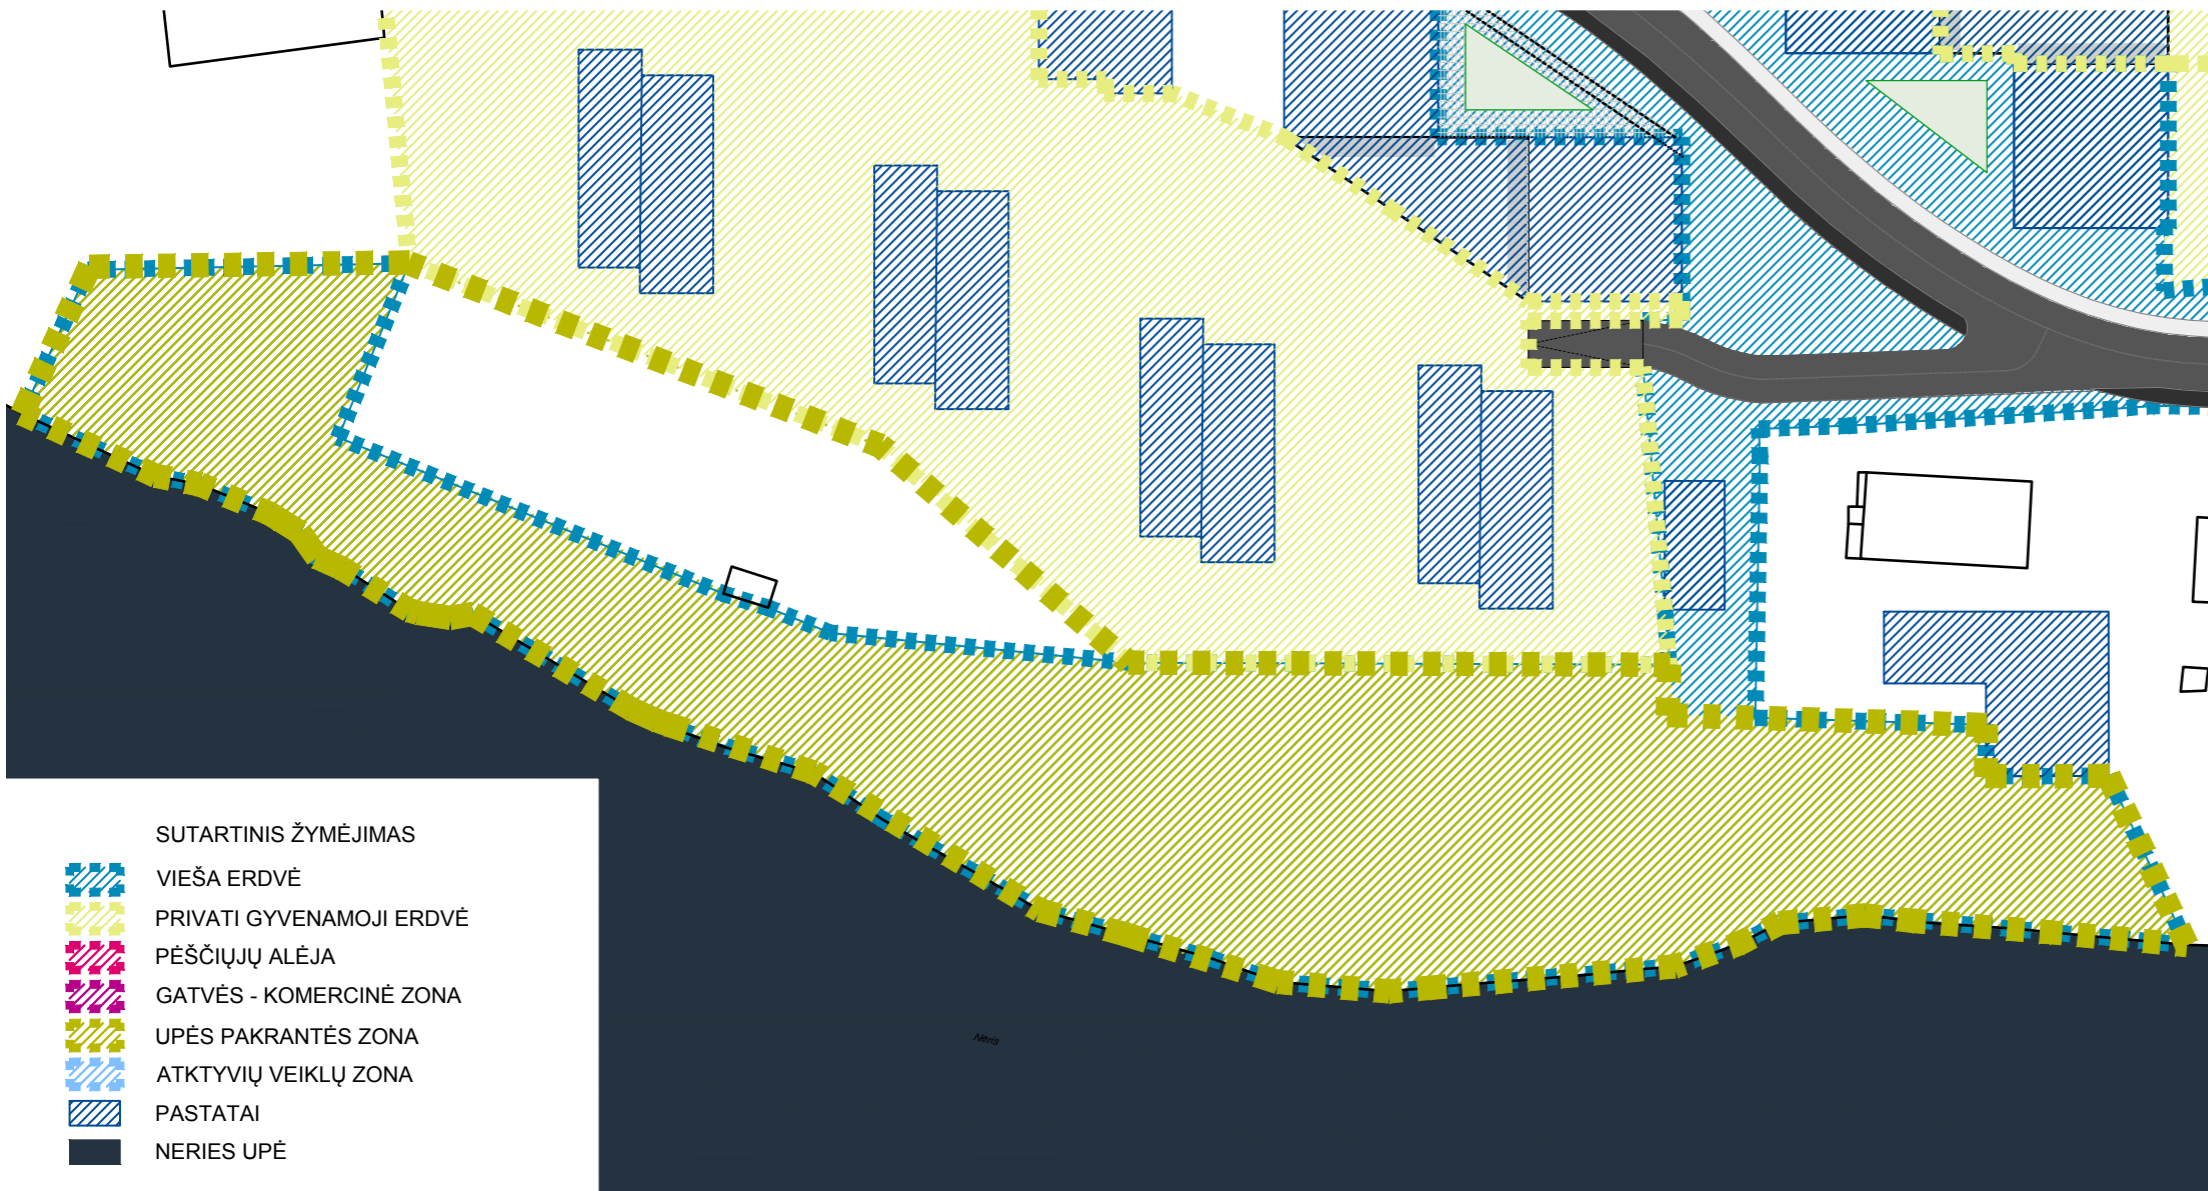


ANALOGAI




AUGALŲ ASORTIMENTAS




ANALOGAI

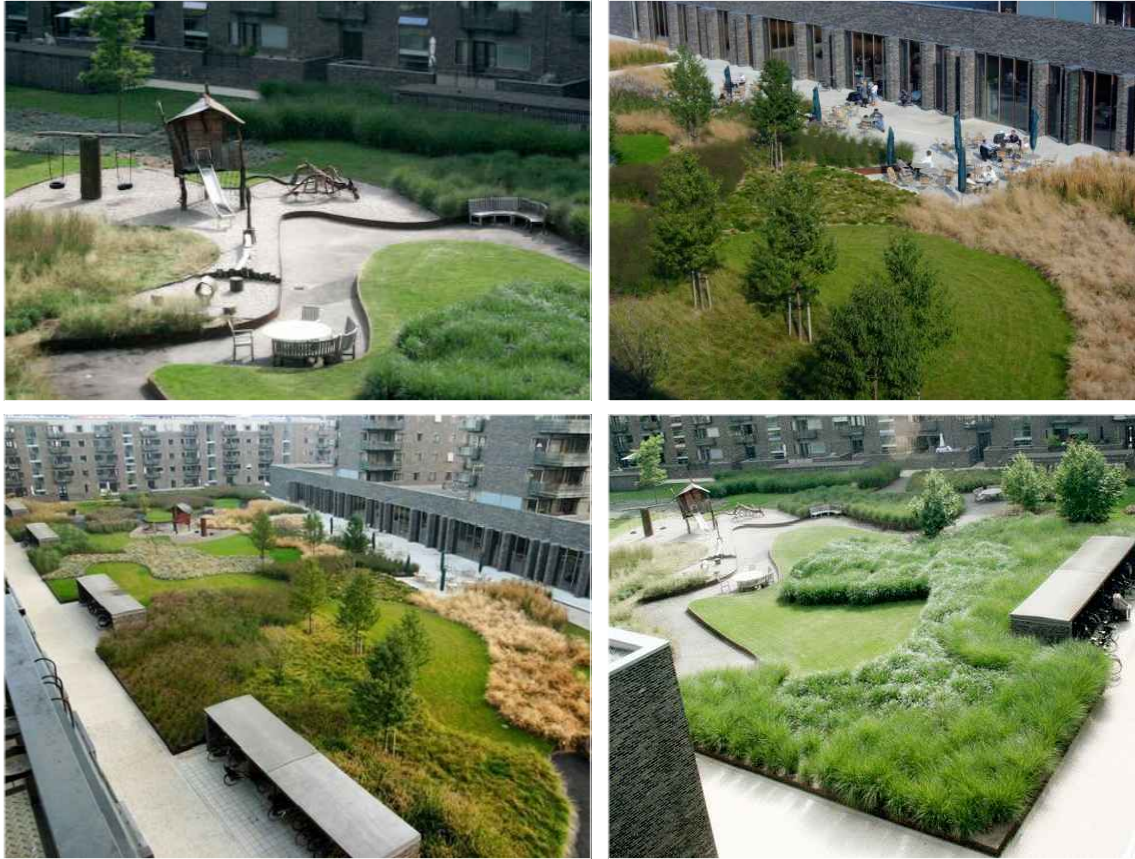


AUGALŲ ASORTIMENTAS

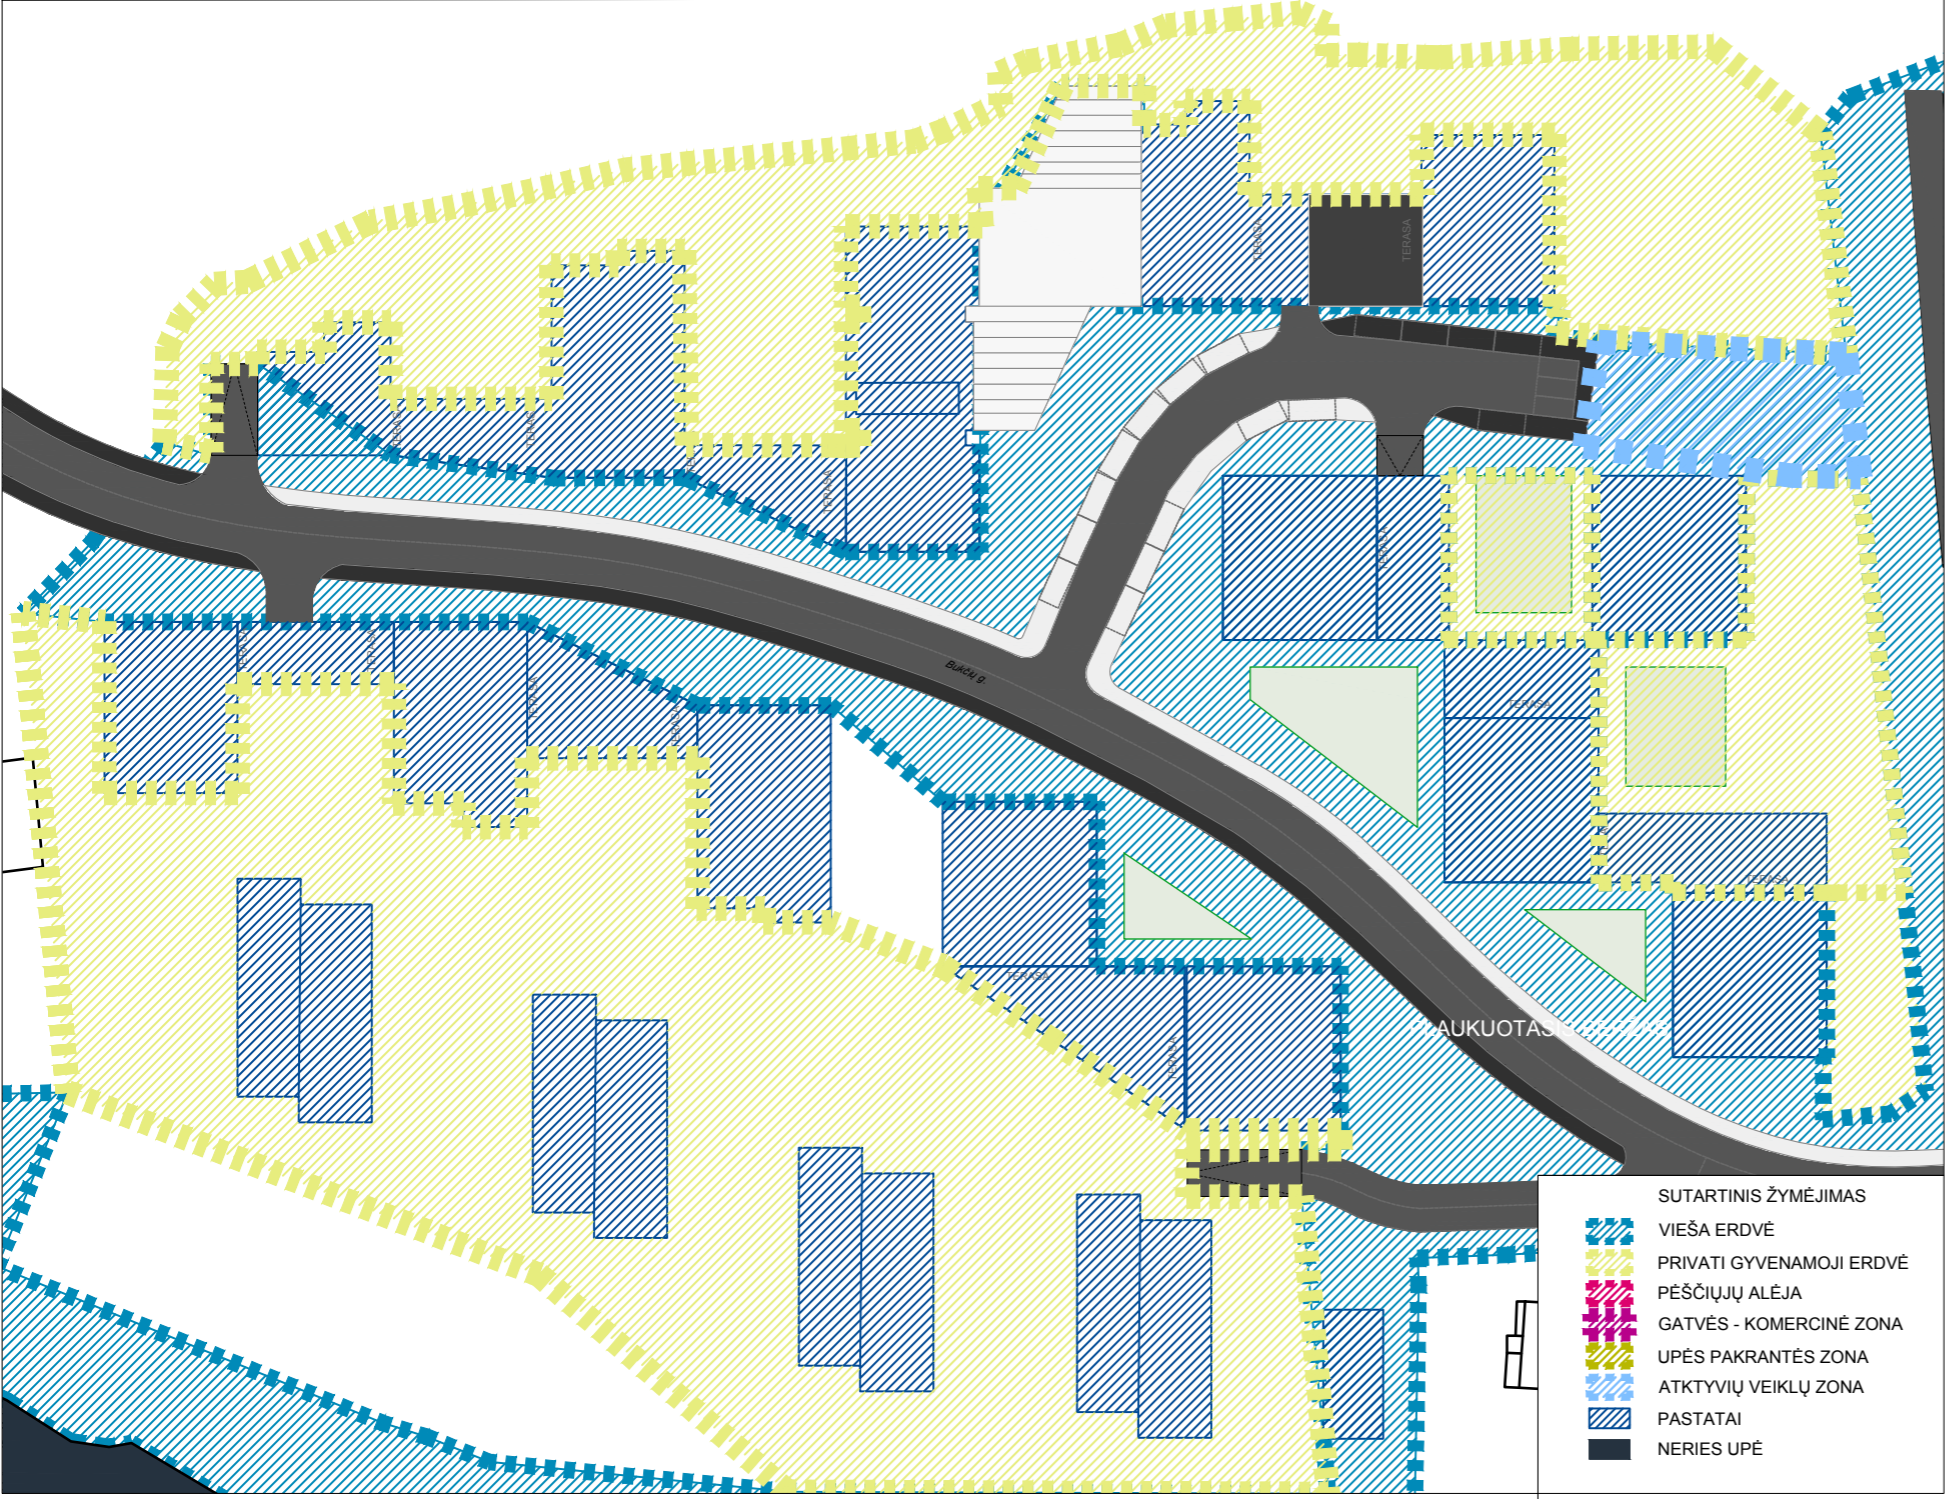

- SUTARTINIS ŽYMĖJIMAS
- VIEŠA ERDVĖ
 - PRIVATI GYVENAMOJI ERDVĖ
 - PĖŠČIŲJŲ ALĖJA
 - GATVĖS - KOMERCINĖ ZONA
 - UPĖS PAKRANTĖS ZONA
 - ATKTYVIŲ VEIKLŲ ZONA
 - PASTATAI
 - NERIES UPĖ

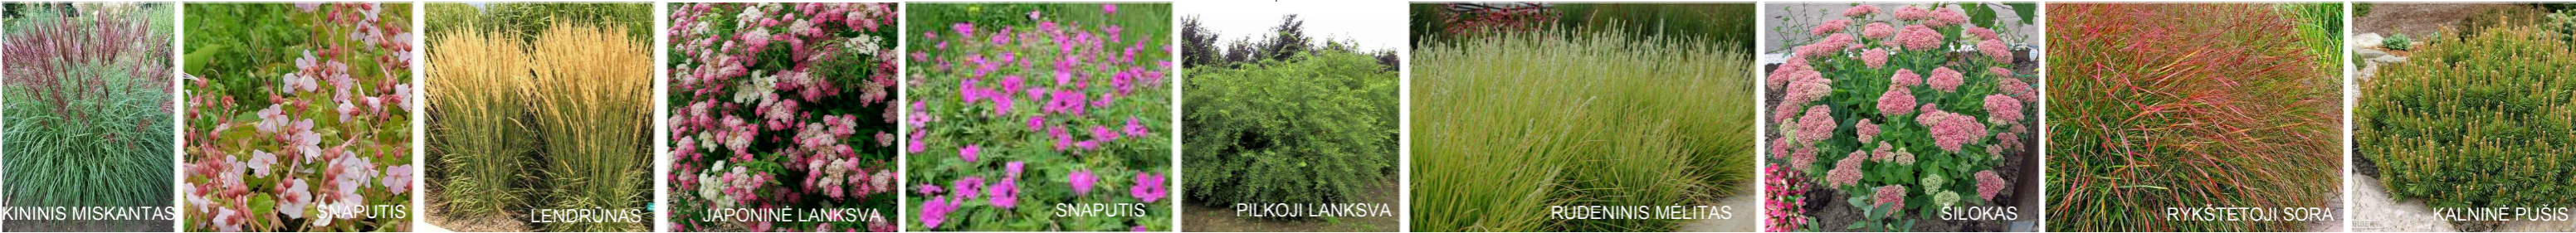

POREIKIS 183

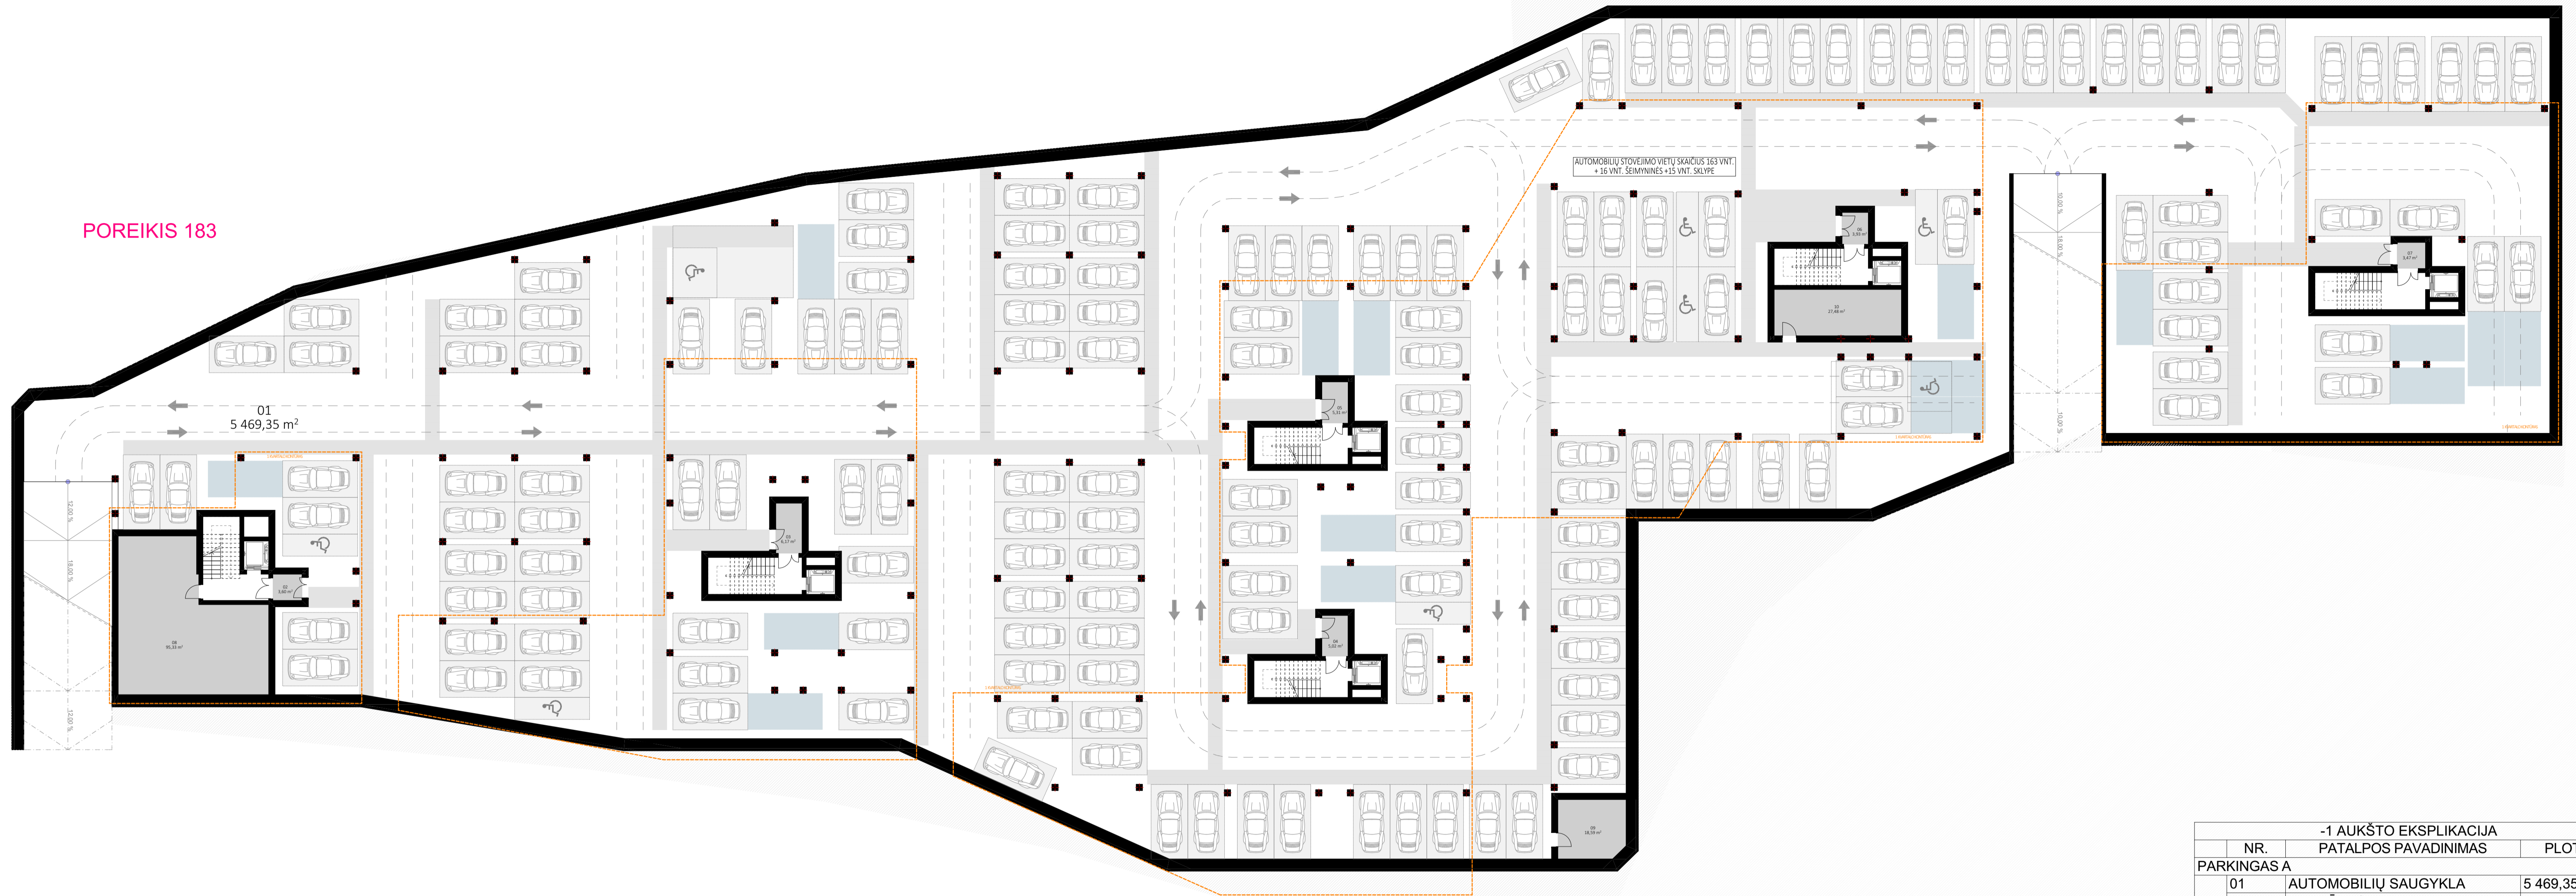

-1 AUKŠTO EKSPLIKACIJA		
NR.	PATALPOS PAVADINIMAS	PLOTAS
PARKINGAS A		
01	AUTOMOBILIŲ SAUGYKLA	5 469,35
02	TAMBŪRAS	3,60
03	TAMBŪRAS	6,17
04	TAMBŪRAS	5,02
05	TAMBŪRAS	5,31
06	TAMBŪRAS	3,93
07	TAMBŪRAS	3,47
08	TECHNINĖ PATALPA	95,33
09	TECHNINĖ PATALPA	18,59
10	TECHNINĖ PATALPA	27,48
		5 638,25 m ²



SKLYPO IŠDĖSTYMO SCHEMA

0	2022-04-20	Projektiniai pasiūlymai	
Laida	Data	Kėlimų pavadinimas (priežastis)	
Būklė yra UAB "Cloud Architektas" ir UAB "Gerota" nuosavybė. Naudoti šaltiniai nesusiję su projektuojamu objektu, be UAB "Cloud Architektas" ir UAB "Gerota" išduotais leidimais.			
Atleisto Nr.	UAB "Cloud Architektas" Konstitucijos pr. 21C, 04610 Vilnius, Lietuva. Įrašymo Nr. 302231116. Tel.: +370 98795017	OBJEKTO PAVADINIMAS	DAUGIABŪČIAI GYVENAMIEJI NAMAI BUKČIU G. 94, 51, VILNIUS STATYBOS PROJEKTAS
A2122	SPV A. DAGELIS	STATYMO NUMERIS IR PAVADINIMAS	01 Daugabučiai gyvenamieji pastatai
A2114	SPDV J. FORVANEKAITĖ - DAGELIENĖ	DOCUMENTO PAVADINIMAS	1 KVARTALAS -1 AUKŠTO PLANAS 1:1, 1:200
	Arch. S. ČALNARAS		
	Arch. J. VAICE		
	Arch. J. BRINKEVIČIŪTE		
Etapas	STATYTOSIOS UŽSAKOVO:	DOCUMENTO ŽYMUO	Lapas Lapų
PP	UAB "REWO"; UAB "Gerota"	LTDF-2021-00-PP-SA-01_BR-01	1 1

