


1:10000 001

VILNIAUS MIESTO GATVIŲ IŠDĖSTYMO PLANAS M 1 : 2000

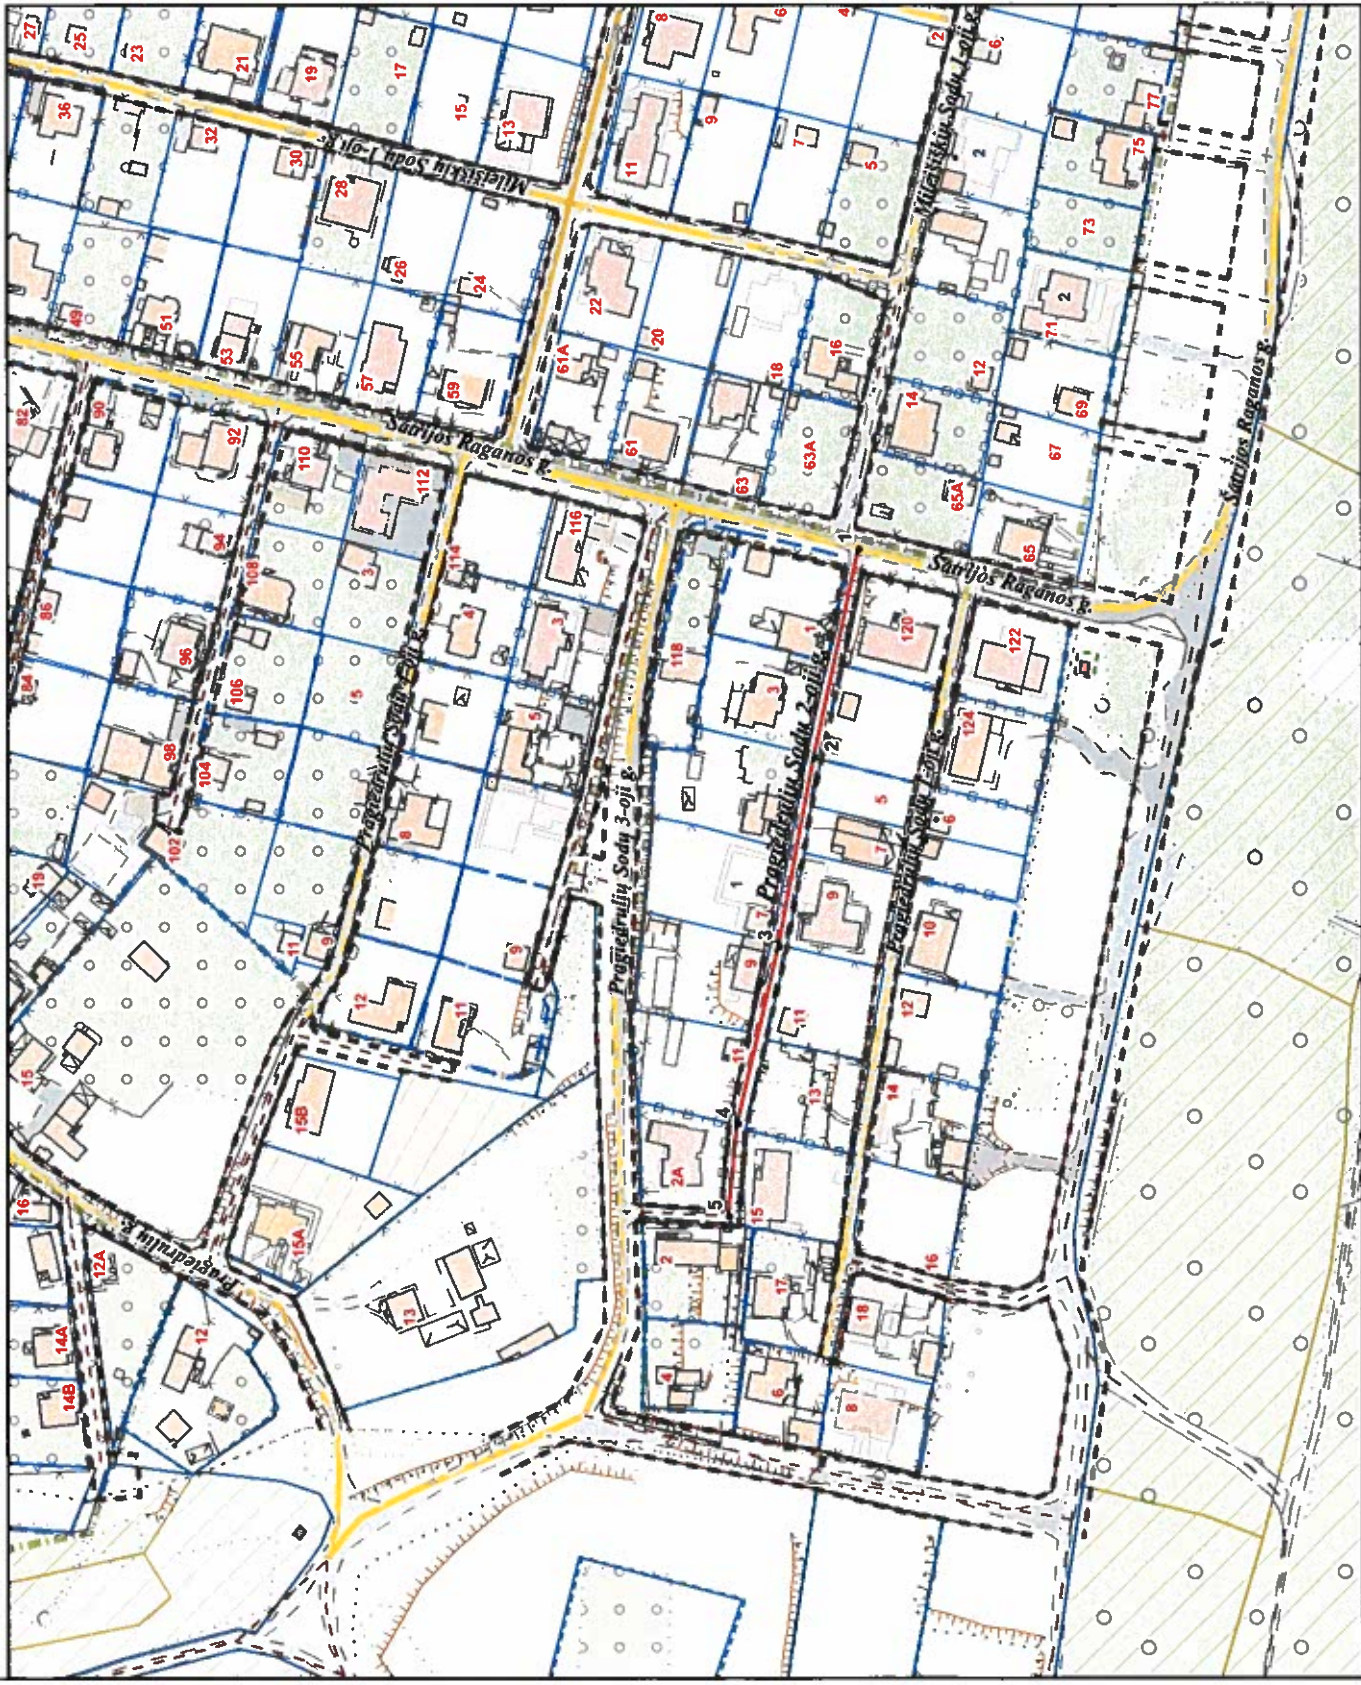

PAVADINIMŲ GATVĖMS, PASTATAMS, STATINIAMS IR KITIEMS OBJEKTAMS SUTEIKIMO, KEITIMO IR IŠTRAUKIMO Į APSKAITĄ TVARKOS APRAŠO I PRIEDAS

Vilniaus miesto savivaldybės tarybos 2019 m. \_\_\_\_\_ d. sprendimo Nr. \_\_\_\_\_ priedas

Kartografinis pagrindas	KDB 500V
Gatvės taškų koordinatų nustatymo būdas	Grafinis

GATVIŲ TAŠKŲ KOORDINACIJŲ ŽINIARAŠTIS

Progindrių Sodų 2-oji g. - taškų Nr. plane 1 - 5

NR. PLANE	X	Y
1	6064880,28	586231,08
2	6064892,28	586176,21
3	6064901,94	586126,6
4	6064912,78	586079,95
5	6064915,01	586055,61

PATEIKIA:  
Vilniaus miesto savivaldybės administracijos  
Miesto plėtros departamento vyresnioji patarėja