



PROJEKTO PAVADINIMAS	VIENBUČIO GYVENAMOJO NAMO, LAUKSARGIO G. 81, VILNIUJE, REKONSTRAVIMO PROJEKTAS		
STATYBOS VIETA	LAUKSARGIO G. 81, ANTAKALNIO SEN., VILNIAUS M. SAV. (Kad. Nr. 0101/0013:274)		
STATYBOS RŪŠIS	STATINIO REKONSTRAVIMAS		
STATINIO KATEGORIJA	NEYPATINGAS STATINYS		
STADIJA	PROJEKTINIAI PASIŪLYMAI		
PROJEKTO NR.	2017/354 - PP		
DALIS	BD- SP- AS		
STATYTOJAS	A. Č.		
PROJEKTUOTOJAS	UAB "ARCH DIVIZIJA"		
PAREIGOS	TELEFONAS	PAVARDĖ	PARAŠAS
Direktorius	8 699 92077	K. STRAZDAS	
PV. (A879)	8 699 92077	K. STRAZDAS	
Projekto sprendiniams pritariu: A. Č.			

VILNIUS 2017

BENDROJI DALIS**1. BENDRIEJI DUOMENYS**

<i>Užsakovas:</i>	A. Č.
<i>Komplekso Nr.:</i>	2017/354-PP-01
<i>Projektuojamas statinys:</i>	VIENBUTIS GYVENAMASIS NAMAS
<i>Statybos vieta:</i>	LAUKSARGIO G. 81, ANTAKALNIO SEN., VILNIUS
<i>Žemės sklypo kadastro Nr.:</i>	0101/0013:274
<i>Statinio kategorija:</i>	NEYPATINGAS STATINYS
<i>Statybos rūšis:</i>	REKONSTRAVIMAS
<i>Stadija:</i>	PROJEKTINIAI PASIŪLYMAI
<i>Tomas I:</i>	ARCHITEKTŪRINĖ-STATYBINĖ DALIS
<i>Projekto rengėjas:</i>	UAB „ARCH DIVIZIJA“, J. Kubiliaus g. 6-8, Vilnius 08234
<i>Projekto vadovas:</i>	K. Strazdas, kvalifikacinis atestatas Nr. A879

2. PAGRINDINIŲ NORMATYVINIŲ STATYBOS TECHNINIŲ DOKUMENTŲ, KURIAIS VADOVAUJANTIS PARENGTAS TECHINIS PROJEKTAS, SĄRAŠAS**2.1. LIETUVOS RESPUBLIKOS ĮSTATYMAI:**

- LR statybos įstatymas 2001 11 08, Nr. IX-583
- LR aplinkos apsaugos įstatymas 1996 05 28, Nr. I-13
- LR žemės įstatymas 1994 04 26, Nr. I-446, 1996 09 21, Nr. I-1540
- LR teritorijų planavimo įstatymas 2013-06-27, Nr. XII-407
- LR Architektų rūmų įstatymas 2006 m. lapkričio 21 d. Nr. X-914
- LR Architektūros įstatymas 2017 m. birželio 8 d. Nr. XIII-425

2.2. STATYBOS TECHNINIAI REGLAMENTAI:

- STR 1.01.02:2016 Normatyviniai statybos techniniai dokumentai
- STR 1.01.03:2017 Statinių klasifikavimas
- STR 1.01.08:2002 Statinio statybos rūšys
- STR 1.04.01:2005 Esamų statinių tyrimai
- STR 1.04.02:2011 „Inžineriniai geologiniai ir geotechniniai tyrimai“
- STR 1.04.04:2017 Statinio projektavimas, projekto ekspertizė
- STR 1.05.01:2017 „Statybą leidžiantys dokumentai. Statybos užbaigimas. Statybos sustabdymas. Savavališkos statybos padarinių šalinimas. Statybos pagal neteisėtai išduotą statybą leidžiantį dokumentą padarinių šalinimas“
- STR 1.06.01:2016 Statybos darbai. Statinio statybos priežiūra
- STR 1.12.06:2002 Statinio naudojimo paskirtis ir gyvavimo trukmė
- STR 2.01.01(1):2005 Esminiai statinio reikalavimai. Mechaninis patvarumas ir pastovumas
- STR 2.01.01(10.9):1999 Esminiai statinio reikalavimai. Gaisrinė sauga
- STR 2.01.01(3):1999 Esminiai statinio reikalavimai. Higiena, sveikata, aplinkos apsauga
- STR 2.01.01(4):2008 Esminiai statinio reikalavimai. Naudojimo sauga
- STR 2.01.01(5):2008 Esminiai statinio reikalavimai. Apsauga nuo triukšmo
- STR 2.01.01(6):2008 Esminiai statinio reikalavimai. Energijos taupymas ir šilumos išsaugojimas
- STR 2.01.02:2016 Pastatų energinio naudingumo projektavimas ir sertifikavimas
- STR 2.01.06:2009 Statinių žaibosauga. Aktyvioji apsauga nuo žaibo
- STR 2.01.07:2003 Pastatų vidaus ir išorės aplinkos apsauga nuo triukšmo
- STR 2.01.10:2007 Išorinės tinkuojamos sudėtinės termoizoliacinės sistemos
- STR 2.02.01:2004 Gyvenamieji pastatai
- STR 2.02.05:2004 Nuotekų valyklos. Pagrindinės nuostatos

- STR 2.02.09:2005 Vienbučiai ir dvibučiai gyvenamieji pastatai
- STR 2.05.02:2008 Statinių konstrukcijos. Stogai
- STR 2.05.03:2003 Statybinių konstrukcijų projektavimo pagrindai
- STR 2.05.04:2003 Poveikiai ir apkrovos
- STR 2.05.05:2005 Betoninių ir gelžbetoninių konstrukcijų projektavimas
- STR 2.05.07:2005 Medinių konstrukcijų projektavimas
- STR 2.05.08:2005 Plieninių konstrukcijų projektavimas. Pagrindinės nuostatos
- STR 2.05.09:2005 Mūrinių konstrukcijų projektavimas
- STR 2.05.10:2005 Armocementinių konstrukcijų projektavimas
- STR 2.05.11:2005 Gaisro temperatūrų veikiamų gelžbetoninių konstrukcijų projektavimas.
- STR 2.05.13:2005 Statinių konstrukcijos grindys
- STR 2.06.04:2014 Gatvės ir vietinės reikšmės keliai. Bendrieji reikalavimai
- STR 2.07.01:2003 Vandentiekis ir nuotekų šalintuvas. Pastato inžinerinės sistemos. Lauko inžineriniai tinklai
- STR 2.09.02:2005 Šildymas, vėdinimas ir oro kondicionavimas

2.3. RESPUBLIKOS STATYBOS NORMOS, TAISYKLĖS IR KT.:

- ST 2190.01:1997 Palėpių projektavimo taisyklės
- KTR 1.01:2008 Automobilių keliai
- LST 1516-98 Statinio projektas. Bendrieji įforminimo reikalavimai
- Gyvenamųjų pastatų gaisrinės saugos taisyklės, 2011-02-22 D. NR. 1-64
- Gaisrinės saugos pagrindiniai reikalavimai, 2010-12-07
- Gaisro aptikimo ir signalizavimo sistemų projektavimo ir įrengimo taisyklės, 2009-05-22
- Šildymo sistemų, naudojančių kietąjį kurą, gaisrinės saugos taisyklės, 2013-10-28

2.4. HIGIENOS NORMOS IR APLINKOSAUGOS TAISYKLĖS:

- HN 15:2005 Maisto higiena
- HN 33:2007 Akustinis triukšmas. Triukšmo ribiniai dydžiai gyvenamuosiuose ir visuomeninės paskirties pastatuose bei jų aplinkoje
- HN 42:2004 Gyvenamųjų ir viešosios paskirties pastatų mikroklimatas
- HN 69-2003 Šiluminis komfortas ir pakankama šiluminė aplinka darbo patalpose
- LR Aplinkos apsaugos ministro 2006m. gruodžio 29d. įsakymas Nr. D1-637 „Dėl statybinių atliekų tvarkymo taisyklių patvirtinimo“

3. BENDRAS AIŠKINAMASIS RAŠTAS

3.1. SKLYPAS

3.1.1. ESAMA SITUACIJA

Žemės sklypo naudojimo būdas – gyvenamosios teritorijos, pobūdis – mažaukščių gyvenamųjų namų statybos.

0,1240 ha suformuotame, atliekant kadastrinius matavimus, žemės sklype rekonstruojamas esamas vienbutis gyvenamasis namas, vadovaujantis detaliuoju planu patvirtintu Vilniaus miesto savivaldybės administracijos direktoriaus Įsakymu 2007-03-30, Nr. 30-667.

3.1.2. SKLYPO PLANO SPRENDINIAI

Sklypo planavimo sprendiniai rekonstrukcijos projektu nekeičiami.

Automobilių saugojimas numatomas sklypo ribose - 2 vietos garaže ir 4 vietos lauko aikštelėje šalia namo.

3.2. ARCHITEKTŪRINIAI SPRENDINIAI

3.2.1. ESAMA SITUACIJA. PROJEKTINIAI SPRENDINIAI

Esamas vienbutis gyvenamasis namas yra dviejų aukštų neypatingas statinys.

Užsakovų pageidavimu yra projektuojamas papildomas miegamasis kambarys su atskira drabužine ir vonios kambariu, įrengiant šias patalpas virš esamo garažo.

Rekonstravimo projektas rengiamas vadovaujantis galiojančiais normatyviniais reikalavimais.

Projektuojama nauja namo dalis išlaiko esamo pastato stilistiką, neviršija esamo statinio užimamo žemės ploto bei esamo aukštingumo.

3.2.2. REKONSTRUOJAMOS PASTATO DALIES APIBŪDINIMAS

Įvertinus esamo pastato pamatų ir sienų būklę, virš garažo projektuojamos 250 mm keraminių blokelių mūro lauko sienos, apšiltinamos akmens vata. Apdailai naudojamos klijuojamos apdailinės klinkerinės plytelės to paties gamintojo ir spalvos, kaip naudotos esamos pastato dalies apdailai.

Stogas – sutapdintas su parapetais, dengiamas rulonine stogo danga.

Interjero sprendiniai šiuo projektu nepateikiami.

3.2.3. LANGAI

Projektuojami langai įstiklinti šešių kamerų selektyvinio stiklo paketais. Langų šilumos perdavimo koef. turi neviršyti $1,1 \text{ W/m}^2\text{K}$.

Varstomi langai turi turėti ventiliacinių mikroorlaidžių atvėrimo galimybę. Langų garso izoliavimo rodiklis turi atitikti C garso klasės (pagal HN 33-1:2003 ir STR 2.01.07:2003, „Pastatų vidaus ir išorės aplinkos apsauga nuo triukšmo“) reikalavimus nuo 35 iki 39 dB. Rekomenduojami langai su išbaigta gamykline apdaila. Langų palangės iš lauko pusės apdailinamos poliesteriu dengta, tamsiai rudos spalvos skarda. Prieš užsakant gaminius, langų angų matmenys tikslinti vietoje.

3.2.4. DURYS

Projektuojamų patalpų vidinės durys — medinės (skydinės).


3.2.5. VIDAUS APDAILA



Projektuojamų patalpų vidaus sienos ir pertvaros tinkuojamos ir dažomos. Paviršių apdaila įvairi: dažymas, tapetavimas, padengimas glazūruotomis plytelėmis arba viniline danga. Lubos įrengiamos pakabinamos iš gipso kartono plokščių ant metalinio karkaso. Vonios sienų dangai naudojamos akmens masės ar keraminės glazūruotos plytelės.

Medinių lentų grindų konstrukcijai privalomi garsą izoliuojantys intarpai po gulekšniais ir ne mažesnis kaip 50 mm storio akmens vatos plokščių sluoksnis tarp gulekšnių.

3.3. REKONSTRUOJAMOS DALIES KONSTRUKCIJOS

Pastato konstrukcijos bus projektuojamos techninio darbo projekto stadijoje.

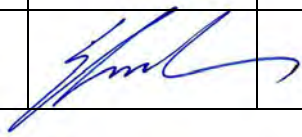Pareigos	Vardas, pavardė	Atestato Nr.	Parašas	Data
Projekto vadovas	Kazys Strazdas	Nr. A879		2018 m.

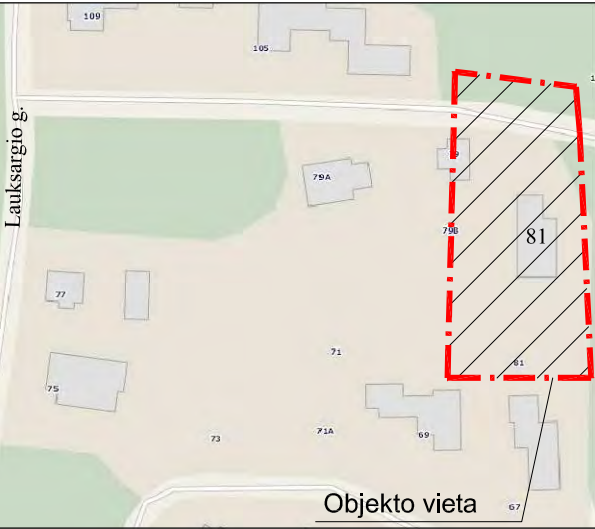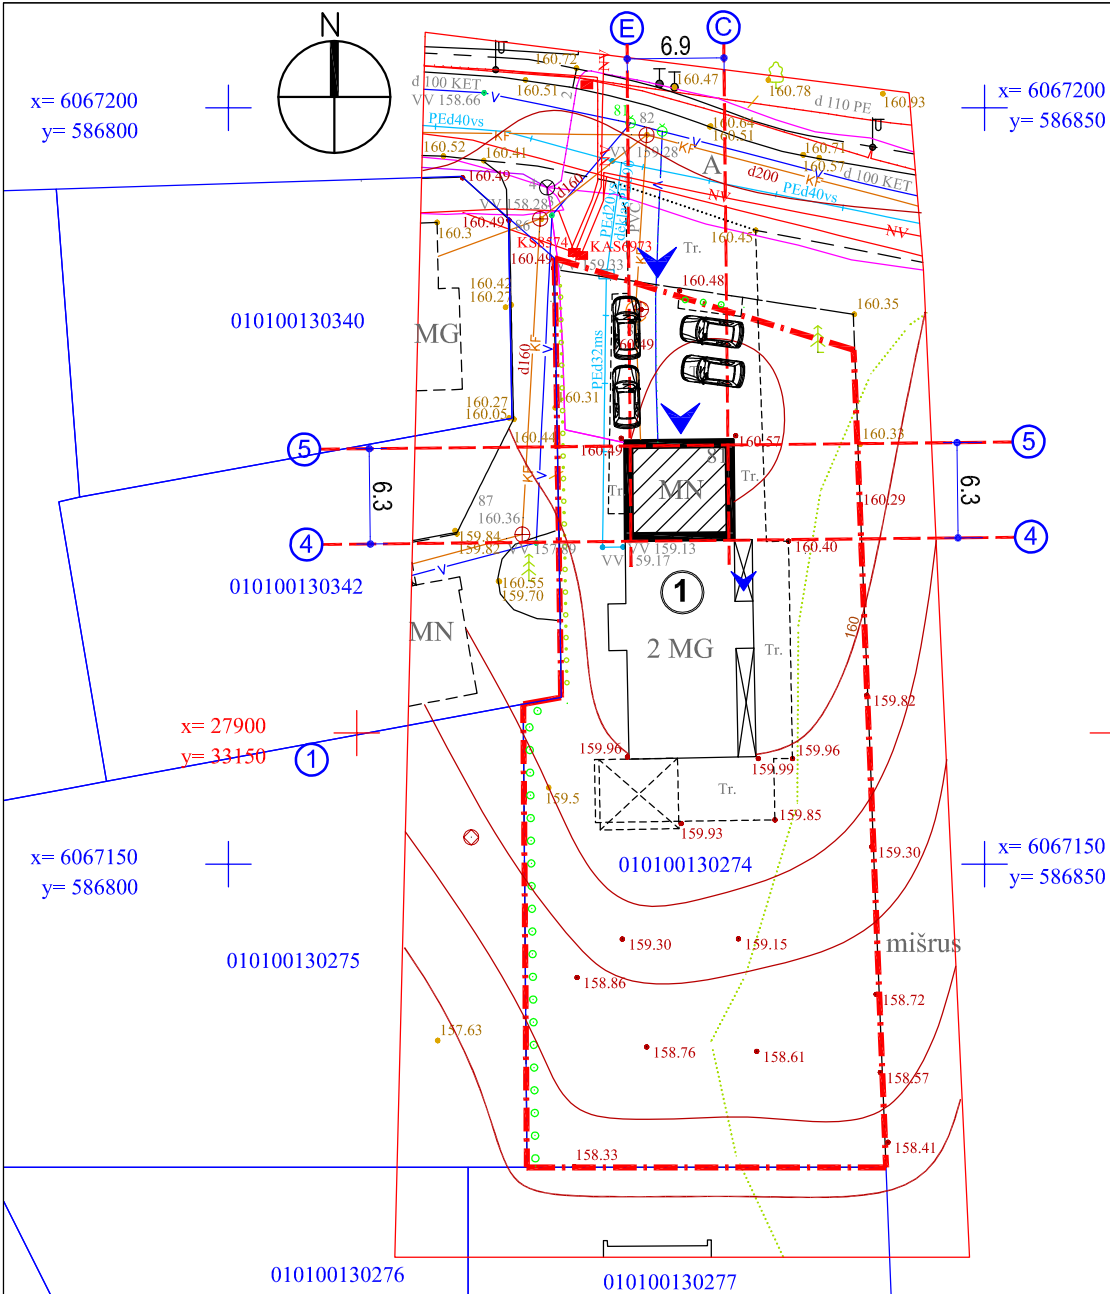

STATINIŲ EKSPLIKACIJA

Nr.	Statinio pavadinimas
1	Rekonstruojamas vienbutis gyv. namas

SUTARTINIAI ŽYMĖJIMAI:

	SKLYPO RIBOS
	REKONSTRUOJAMA PASTATO DALIS

PASTABOS:

1. Rekonstruojamas vienbutis gyvenamasis namas vadovaujantis detaliuoju planu, patvirtintu Vilniaus miesto sav. administracijos direktoriaus 2007-03-30 Nr. 30-667.

PAGRINDINĖS REKONSTRUOJAMOS STATINIO DALIES CHARAKTERISTIKOS:

- IŠORINĖS SIENOS IŠ KERAMINIŲ BLOKELIŲ MŪRO 250 mm, IŠ IŠORĖS APŠILTINAMOS AKMENS VATA;
- APDAILAI NAUDOJAMOS KLIJUOJAMOS APDAILINĖS KLINKERINĖS PLYTELĖS;
- STOGAS SUTAPDINTAS, DANGA - RULONINĖ.

BENDRIEJI STATINIO RODIKLIAI

BENDRIEJI STATINIO RODIKLIAI	MATO VIENETAI	KIEKIS
1.SKLYPAS		
1.1. SKLYPO PLOTAS	m ²	1240,00
1.2. SKLYPO UŽSTATYMO PLOTAS	m ²	nesikeičia
1.3. SKLYPO UŽSTATYMO INTENSIVUMAS	%	23,35
1.4. STATINIŲ UŽIMAMAS ŽEMĖS PLOTAS	m ²	nesikeičia
1.5. REKONSTRUOJAMO NAMO UŽIMAMAS ŽEMĖS PLOTAS	m ²	nesikeičia
1.6. APŽELDINTAS ŽEMĖS PLOTAS (ŽALIASIS PLOTAS)	m ²	nesikeičia
1.7. AUTOMOBILIŲ STOVĖJIMO VIETŲ SKAIČIUS	vnt.	6
1.8. SANITARINĖS (APSAUGOS) ZONOS PLOTIS	m	—
1.9. SKLYPO UŽSTATYMO TANKUMAS	%	nesikeičia

2. PASTATAI

REKONSTRUOJAMAS GYVENAMASIS NAMAS	MATO VIENETAI	KIEKIS gyv.namo
2.1. BUTŲ SKAIČIUS	vnt.	1
2.2. BENDRAS PLOTAS	m ²	289,55
2.3. GYVENAMAS PLOTAS	m ²	146,12
2.4. NAUDINGAS PLOTAS	m ²	249,57
2.5. PAGALBINIS PLOTAS	m ²	—
2.6. RŪSIŲ (PUSRŪSIŲ)	m ²	—
2.7. GARAŽŲ PLOTAS	m ²	39,98
2.8. PASTOGĖS PLOTAS	m ²	—
2.9. PASTATO TŪRIS	m ³	1030,00
2.10. AUKŠTŲ SKAIČIUS	vnt.	2
2.11. PASTATO AUKŠTIS		nesikeičia
2.12. PASTATO ATSPARUMAS UGNIAI (I, II, III)		I
2.13. ATITVARŲ ŠILUMOS PERDAVIMO KOEFICIENTAS:		
2.13.1. REKONSTRUOJAMOS DALIES SIENŲ	W/m ² K	0,2
2.13.2. REKONSTRUOJAMOS DALIES LANGŲ	W/m ² K	1,1
2.13.3. REKONSTRUOJAMOS DALIES DENGINIO	W/m ² K	0,16
2.14. PASTATO (PATALPŲ) AKUSTINIO KOMFORTO SĄL.KL.{5.50}		—
2.15. KITI SPECIFINIAI PASTATO RODIKLIAI		—

PROJEKTO SPRENDINIAMS PRITARIU: A. Č.

PASTABA:

Projektas atitinka statybos normas ir taisykles, ekologinius ir higienos, ir priešgaisrinius reikalavimus.

PV. K. STRAZDAS

DAUGINTI IR PLATINTI PROJEKTĄ BE AUTORIAUS SUTIKIMO GRIEŽTAI DRAUDŽIAMA

ATESTATO NR.	ARCH divizija UAB "ARCH DIVIZIJA"			OBJEKTAS: VIENBUČIO GYVENAMOJO NAMO, LAUKSARGIO G. 81, VILNIUJE, REKONSTRavimo PROJEKTAS		
A879	Direkt.	K. STRAZDAS		STATYBOS VIETA: LAUKSARGIO G. 81, ANTAKALNIO SEN., VILNIUS Kadastro Nr.: 0101/0013:274		
A879	PV	K. STRAZDAS		SKLYPO PLANAS M 1:500		LAIDA 0
ETAPAS	UŽSAKOVAS:			2017/354 - PP - 01 - SP - 02		LAPAS 1
PP	A. Č.					LAPŲ 1

Esamos požeminės komunikacijos sutikslintos


Eil. Nr.	Ištaigos pavadinimas	Sutiksl. data	Sutikslintojo pareigos.pavardė	Parašas	Pastabos
1	Miesto plėtros departamentas	2018.02.27	A. Č.		
2	UAB "Vilniaus šilumos tinklai"	2018.02.27	A. Č.		
3	AB "Telia Lietuva"	2018.02.27	A. Č.		
4	UAB "VGAET"	2018.02.27	A. Č.		
5	AB "Energijos skirstymo operatorius"	2018.02.27	A. Č.		
6	UAB "VVT"	2018.02.27	A. Č.		
7	LITGRID AB	2018.02.27	A. Č.		
8	UAB "Skaidula"	2018.02.27	A. Č.		
9	SI "Vilniaus planas"	2018.02.27	A. Č.		
10					

Derinimo išrašas teisingas


Koordinatų sistema: LKS-94
Aukščių sistema: LAS07


PARBĖIGOS	PAVARDĖ	UAB "GEODEZINIAI TYRINĖJIMAI"		
Direktorius	A. Černiauskas	Kalvarijų g. 98-31, Vilnius Tel/faks 2752134/tel. 2754514		
Kvalifikacijos pažymėjimo Nr. 1GKV-342, išduotas 2011.06.27		Objektas: Vilniaus m. Lauksargio g. 81		
UŽSAKOVAS		BRĖŽINYS	Inžinerinis topografinis planas M 1:500	
pil. A. Čizelis		Objekto Nr.	Mapos Nr.	Data
		108109	1:500	2018.02.14.

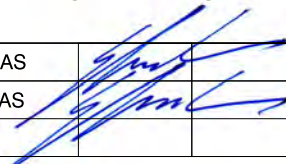

DAUGINTI IR PLATINTI PROJEKTĄ BE AUTORIAUS SUTIKIMO GRIEŽTAI DRAUDŽIAMA							
ATESTATO NR.	ARCH divizijs UAB “ARCH DIVIZIJA”		OBJEKTAS: VIENBUČIO GYVENAMOJO NAMO, LAUKSARGIO G. 81, VILNIUJE, REKONSTRAVIMO PROJEKTAS				
			STATYBOS VIETA: LAUKSARGIO G. 81, ANTAKALNIO SEN., VILNIUS Kadastro Nr. 0101/0013:274				
A879	Direkt.	K. STRAZDAS					
A879	PV.	K. STRAZDAS					
			ESAMO PASTATO FOTO FIKSACIJA			LAIDA 0	
ETAPAS	UŽSAKOVAS:		2017/354- PP- 01- AS- 03			LAPAS 1	LAPŲ 1
PP	A. Č.						

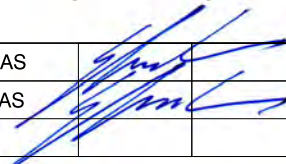

DAUGINTI IR PLATINTI PROJEKTĄ BE AUTORIAUS SUTIKIMO GRIEŽTAI DRAUDŽIAMA							
ATESTATO NR.	ARCH diviziija		UAB “ARCH DIVIZIJA”		OBJEKTAS: VIENBUČIO GYVENAMOJO NAMO, LAUKSARGIO G. 81, VILNIUJE, REKONSTRAVIMO PROJEKTAS		
A879	Direkt.	K. STRAZDAS			STATYBOS VIETA: LAUKSARGIO G. 81, ANTAKALNIO SEN., VILNIUS Kadastro Nr. 0101/0013:274		
A879	PV.	K. STRAZDAS			REKONSTRUOJAMO PASTATO VIZUALIZACIJA		LAIDA 0
ETAPAS	UŽSAKOVAS:				LAPAS	LAPŲ	
PP	A. Č.				2017/354- PP- 01- AS- 04	1 1	

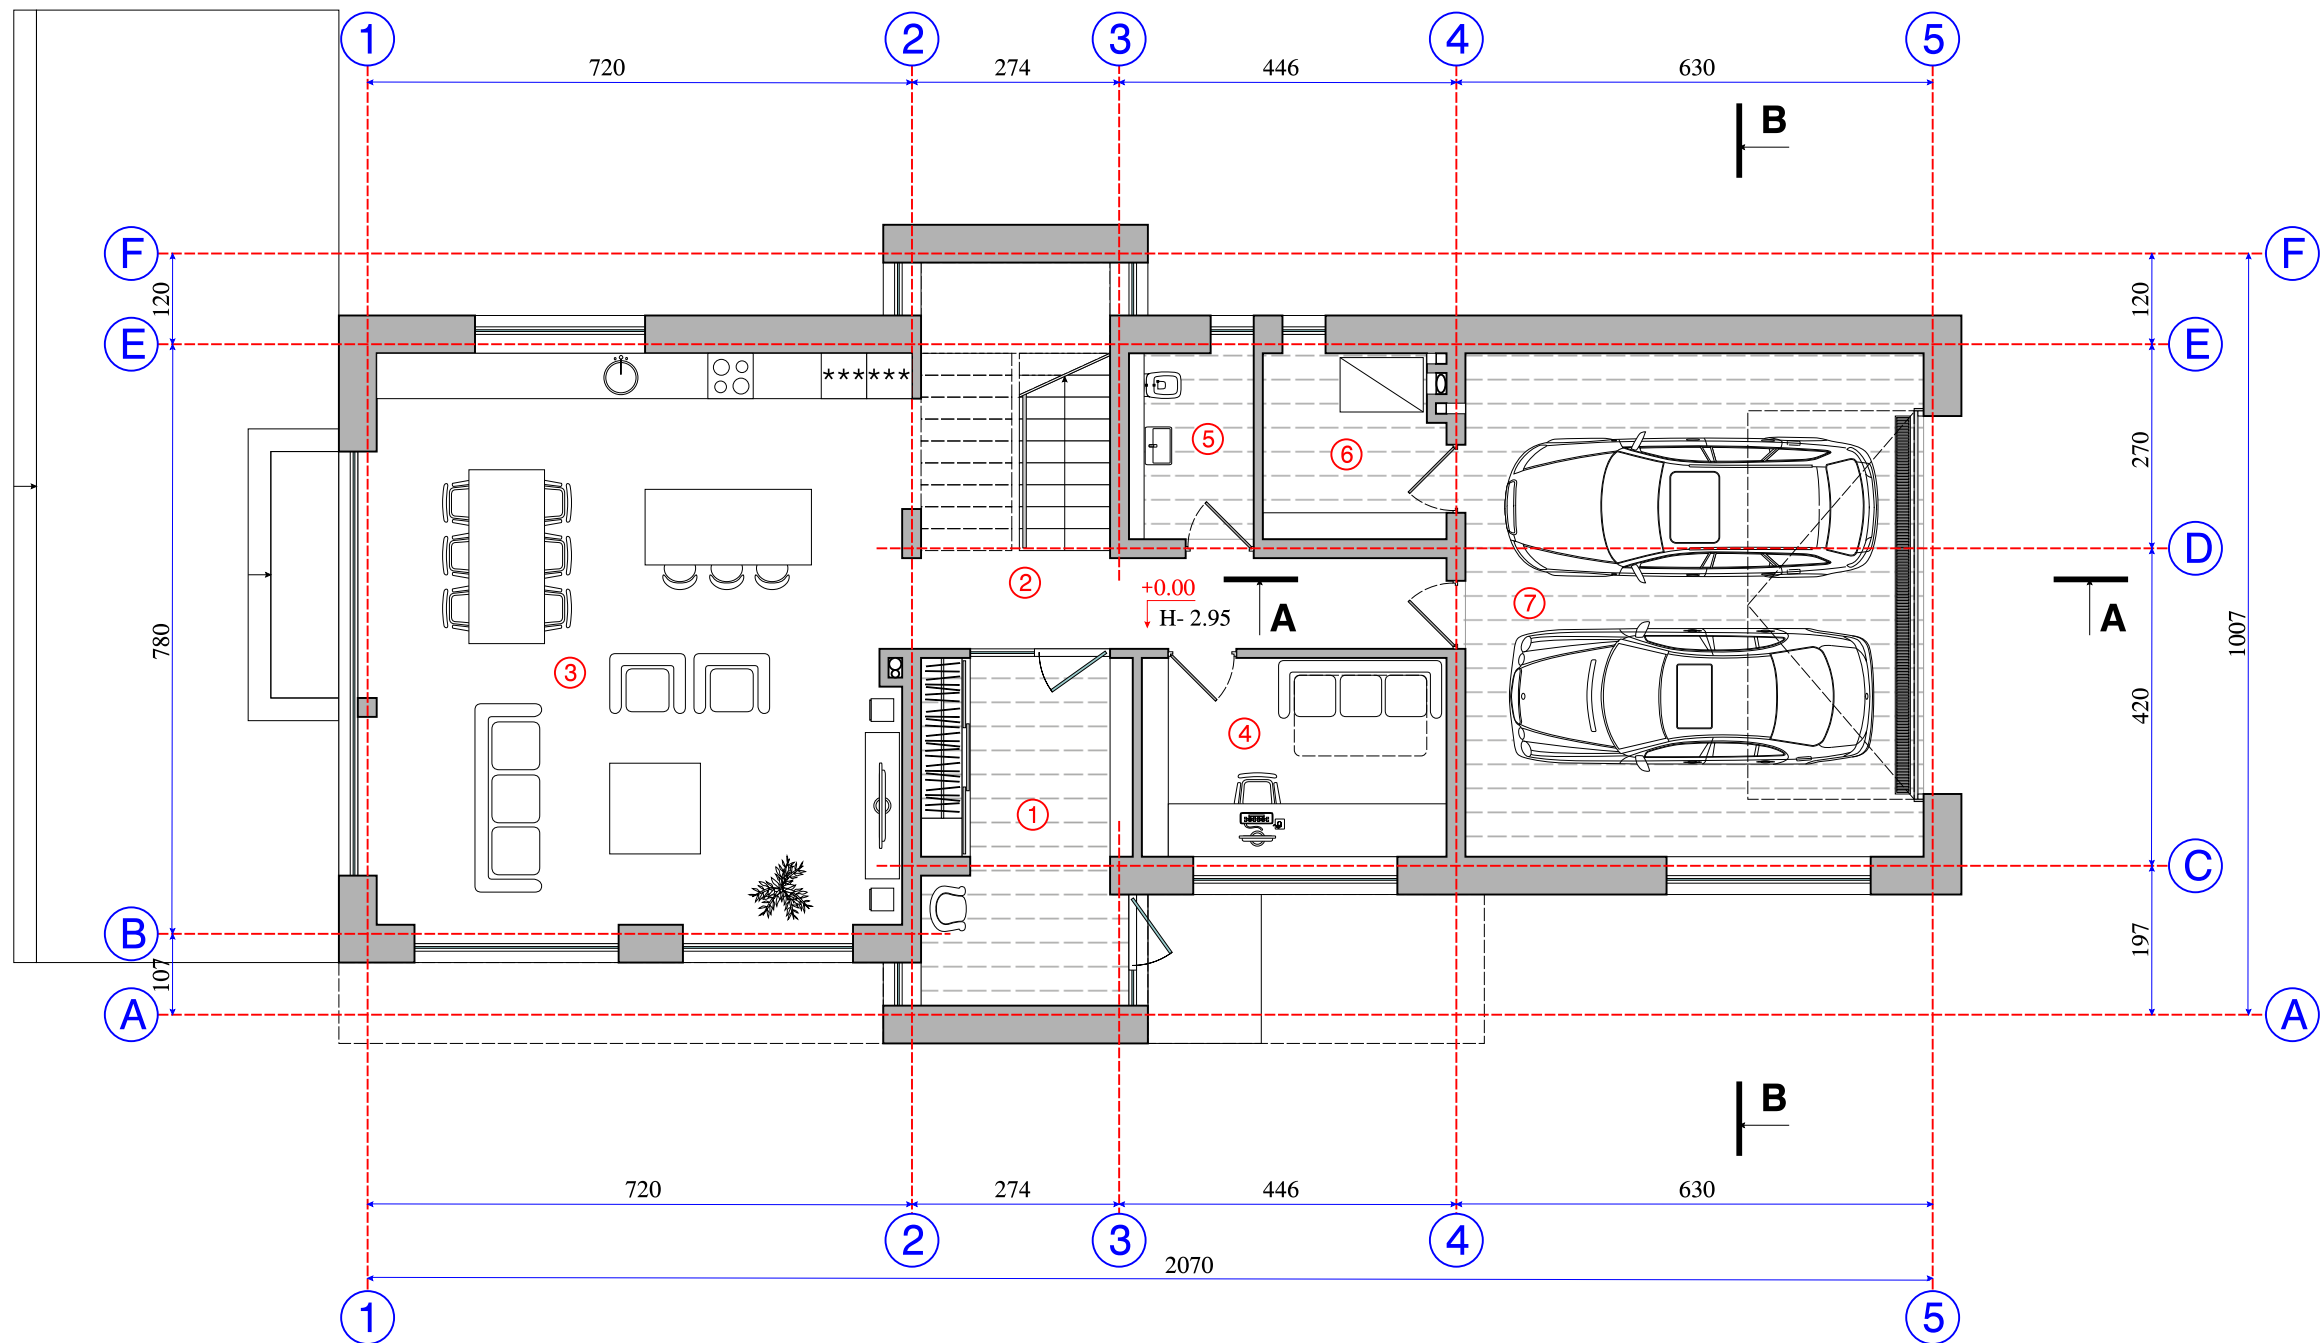


PATALPŲ SPECIFIKACIJA:

1. Tambūras	11.81m ²
2. Koridorius	18.16m ²
3. Svetainė- virtuvė- valg.	52.50m ²
4. Darbo kambarys	10.37m ²
5. Wc	3.05m ²
6. Katilinė	6.08m ²
7. Garažas	39.98m ²

VISO AUKŠTE: 141.95m²
VISO PASTATE: 289.55m²

ATESTATO NR.				ARCH divizijs UAB "ARCH DIVIZIJA"				OBJEKTAS: VIENBUČIO GYVENAMOJO NAMO, LAUKSARGIO G. 81, VILNIUJE, REKONSTRAVIMO PROJEKTAS			
A879				Direkt. K. STRAZDAS				STATYBOS VIETA: LAUKSARGIO G. 81, ANTAKALNIO SEN., VILNIUS Kadastro Nr. 0101/0013:274			
A879				PV. K. STRAZDAS				PIRMO AUKŠTO PLANAS SU BALDAIS M 1: 100			
ETAPAS				UŽSAKOVAS:				2017/354- PP- 01- AS- 05			
PP				A. Č.				LAPAS 1 LAPŲ 1			

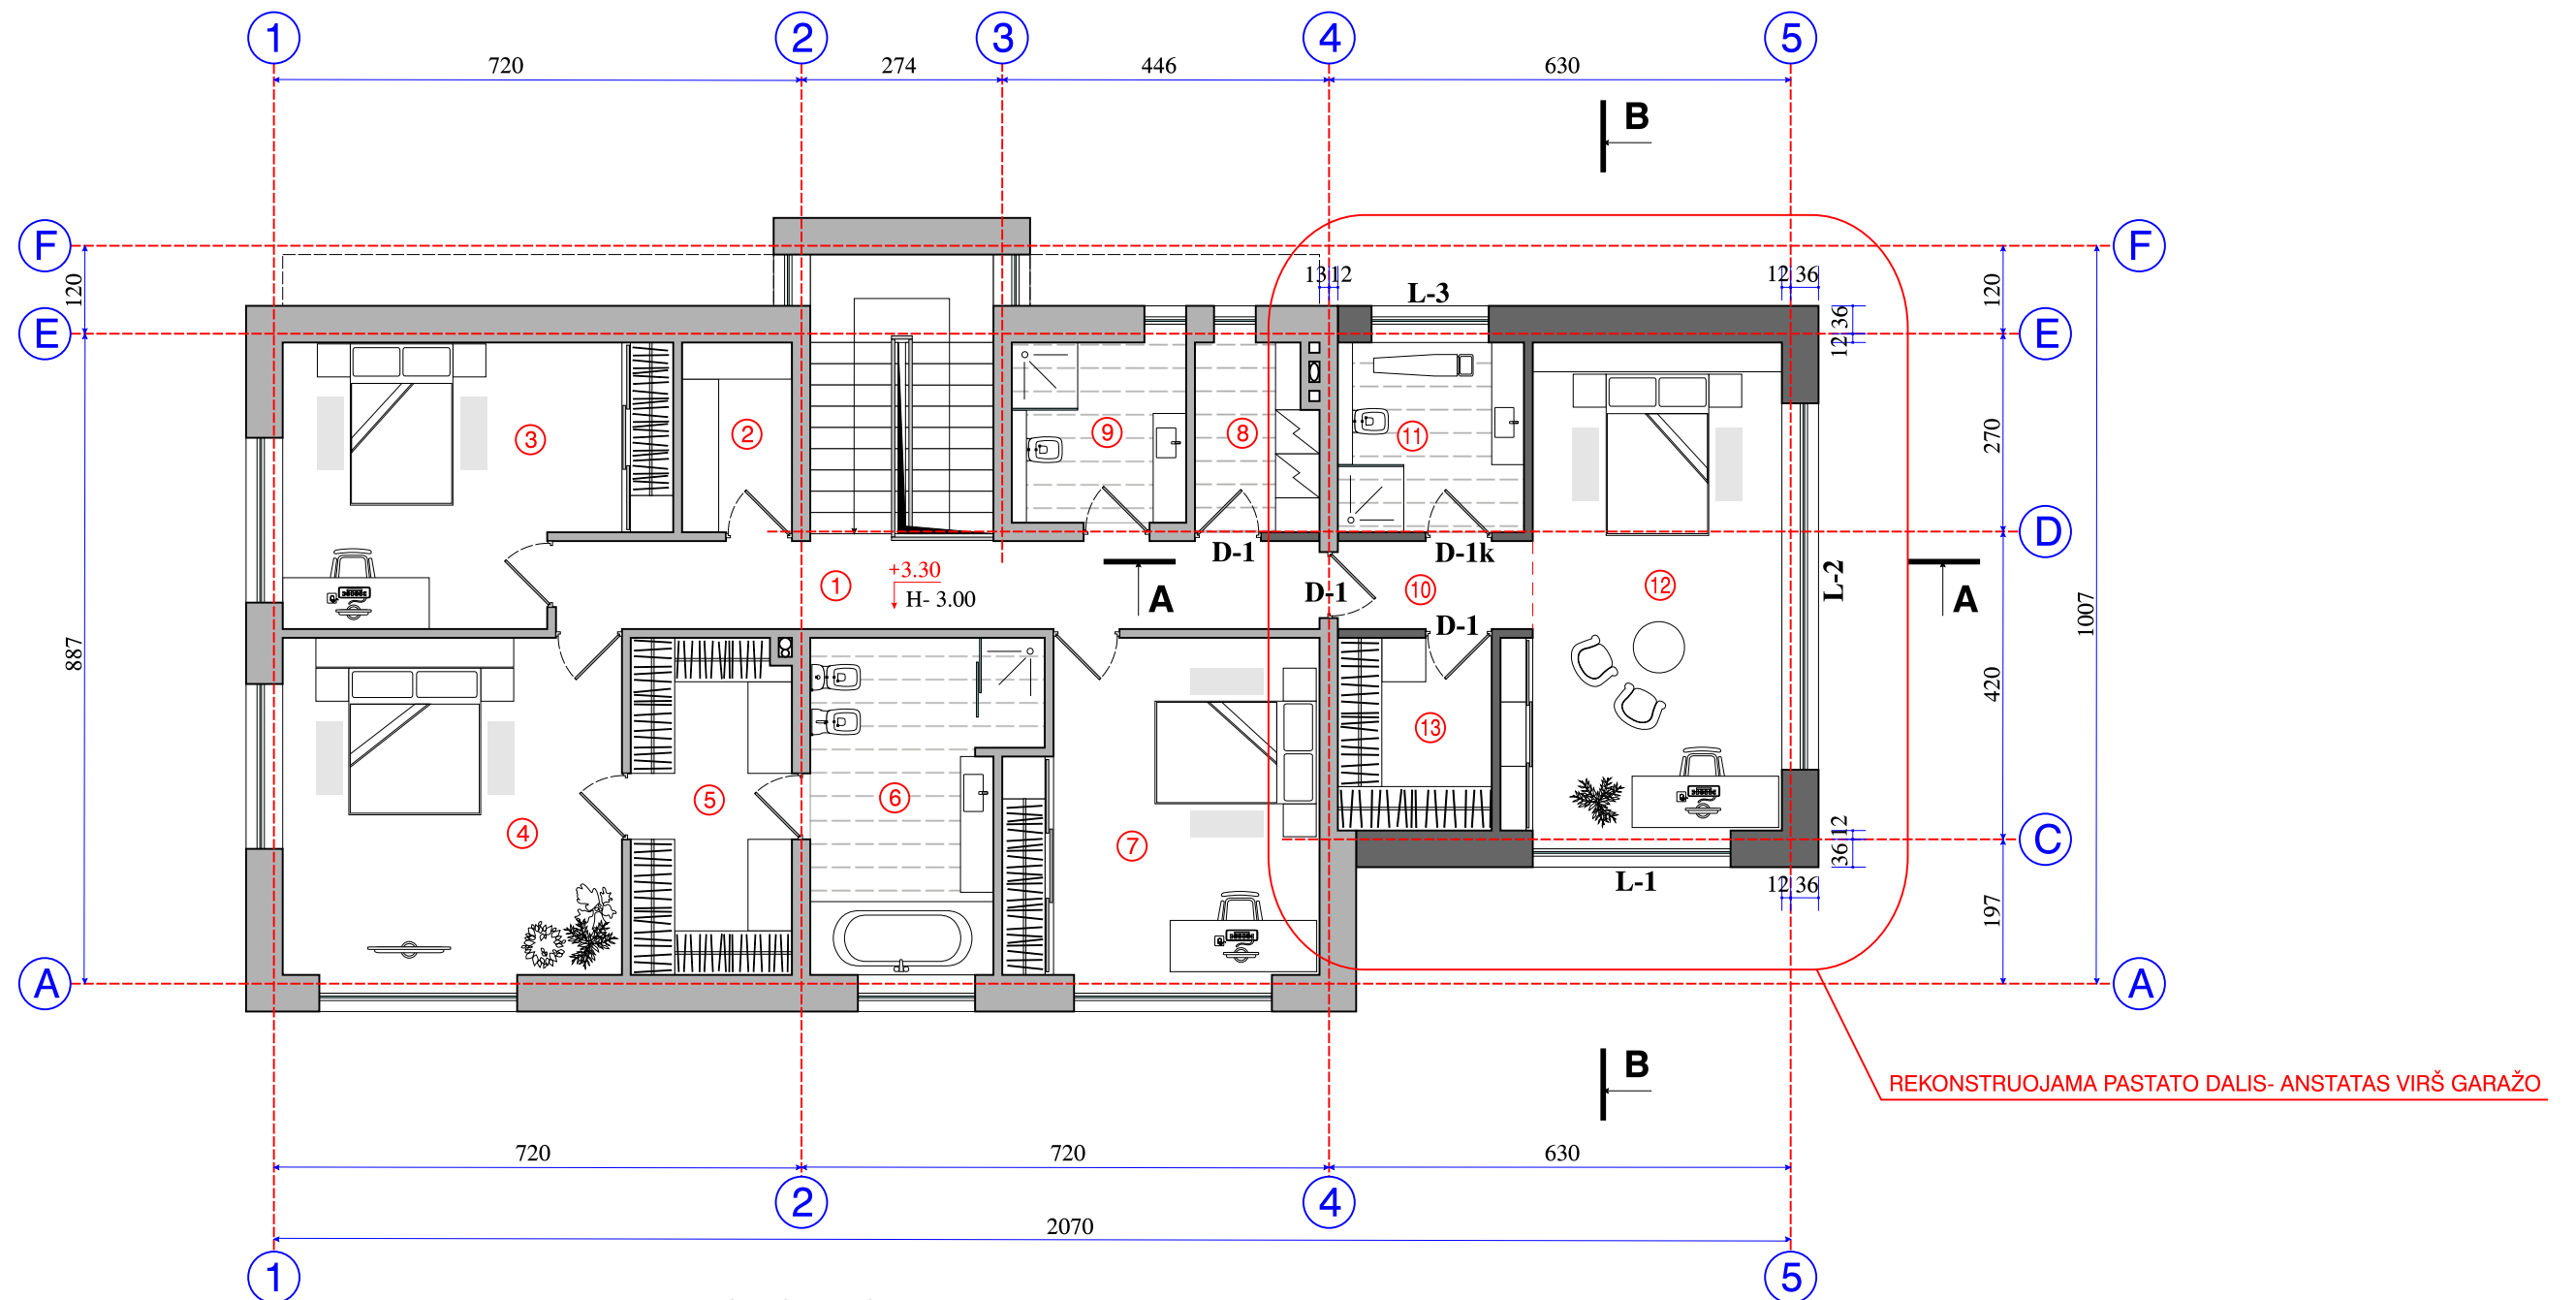

PATALPŲ SPECIFIKACIJA:

1. Koridorius	13.59m ²
2. Pagalbinė patalpa	3.71m ²
3. Vaiko kambarys	18.19m ²
4. Miegamasis	22.21m ²
5. Drabužinė	10.04m ²
6. Tėvų vonios kambarys	12.32m ²
7. Vaiko kambarys	19.05m ²
8. Skalbykla	4.13m ²
9. Vaikų vonios kambarys	5.06m ²
10. Koridorius	3.20m ²
11. Vonios kambarys	6.60m ²
12. Miegamasis	23.80m ²
13. Drabužinė	5.70m ²

VISO AUKŠTE: 147.60m²
VISO PASTATE: 289.55m²

PASTABA:
1. VIDAUS APDAILOS, DURŲ BEI LANGŲ SPECIFIKACIJĄ IR
BRĖŽINIUS ŽIURĖTI PASKUTINIAME LAPE Nr. 16


DAUGINTI IR PLATINTI PROJEKTĄ BE AUTORIAUS SUTIKIMO GRIEŽTAI DRAUDŽIAMA

ATESTATO NR.	ARCH	UAB "ARCH DIVIZIJA"	OBJEKTAS:	VYENBUČIO GYVENAMOJO NAMO, LAUKSARGIO G. 81, VILNIUJE, REKONSTRavimo PROJEKTAS
A879	Direkt.	K. STRAZDAS	STATYBOS VIETA:	LAUKSARGIO G. 81, ANTAKALNIO SEN., VILNIUS Kadastro Nr. 0101/0013:274
A879	PV.	K. STRAZDAS	ANTRO AUKŠTO PLANAS SU BALDAIS M 1: 100	LAIDA 0
ETAPAS	UŽSAKOVAS:	A. Č.	2017/354- PP- 01- AS- 06	LAPAS LAPŲ 1 1
PP				




ANSTATO FASADAS- KLIJUOJAMOS APDAILINĖS KLINKERINĖS PLYTELĖS
(To paties gamintojo, tos pačios spalvos ar kodo)

ATESTATO NR.		ARCH diviziija UAB “ARCH DIVIZIJA”			OBJEKTAS: VIENBUČIO GYVENAMOJO NAMO, LAUKSARGIO G. 81, VILNIUJE, REKONSTRAVIMO PROJEKTAS			
					STATYBOS VIETA: LAUKSARGIO G. 81, ANTAKALNIO SEN., VILNIUS Kadastro Nr. 0101/0013:274			
A879	Direkt.	K. STRAZDAS			FASADO TARP AŠIŲ 1 - 5 SPALVINIS SPRENDIMAS M 1: 100			LAIDA
A879	PV.	K. STRAZDAS						0
ETAPAS	UŽSAKOVAS:				2017/354- PP- 01- AS- 07			LAPAS
PP	A. Č.							1
								LAPŲ
								1

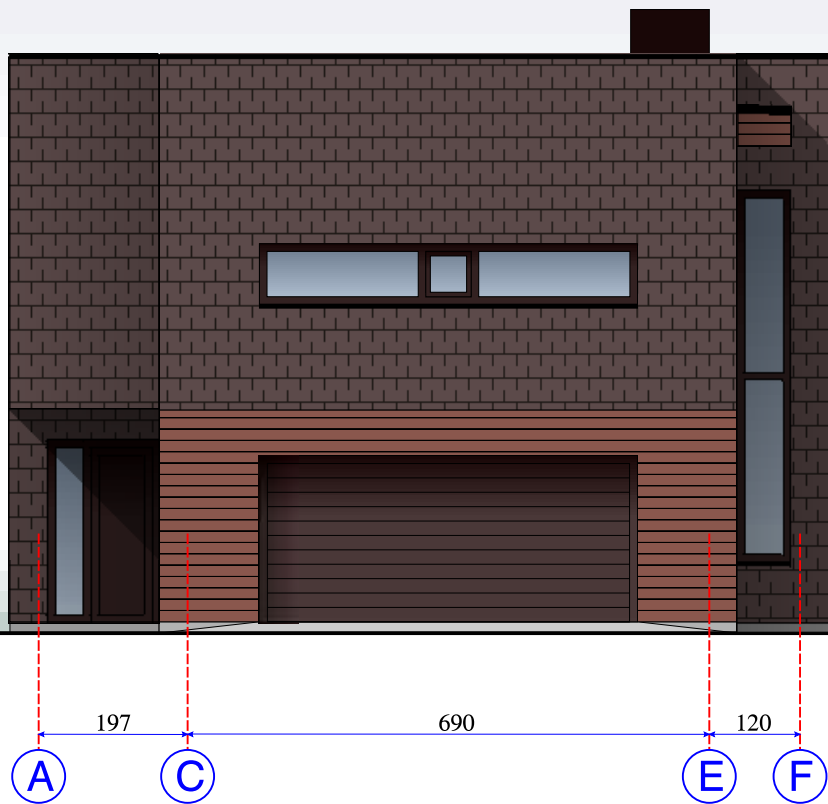



ANSTATO FASADAS- KLIJUOJAMOS APDAILINĖS KLINKERINĖS PLYTELĖS
(To paties gamintojo, tos pačios spalvos ar kodo)

ATESTATO NR.		ARCH diviziija UAB “ARCH DIVIZIJA”			OBJEKTAS: VIENBUČIO GYVENAMOJO NAMO, LAUKSARGIO G. 81, VILNIUJE, REKONSTRAVIMO PROJEKTAS		
					STATYBOS VIETA: LAUKSARGIO G. 81, ANTAKALNIO SEN., VILNIUS Kadastro Nr. 0101/0013:274		
A879	Direkt.	K. STRAZDAS			FASADO TARP AŠIŲ A - F SPALVINIS SPRENDIMAS M 1: 100	LAIDA	
A879	PV.	K. STRAZDAS				0	
ETAPAS		UŽSAKOVAS:			LAPAS		
PP		A. Č.			2017/354- PP- 01- AS- 08		
					LAPŲ		
					1		
					1		

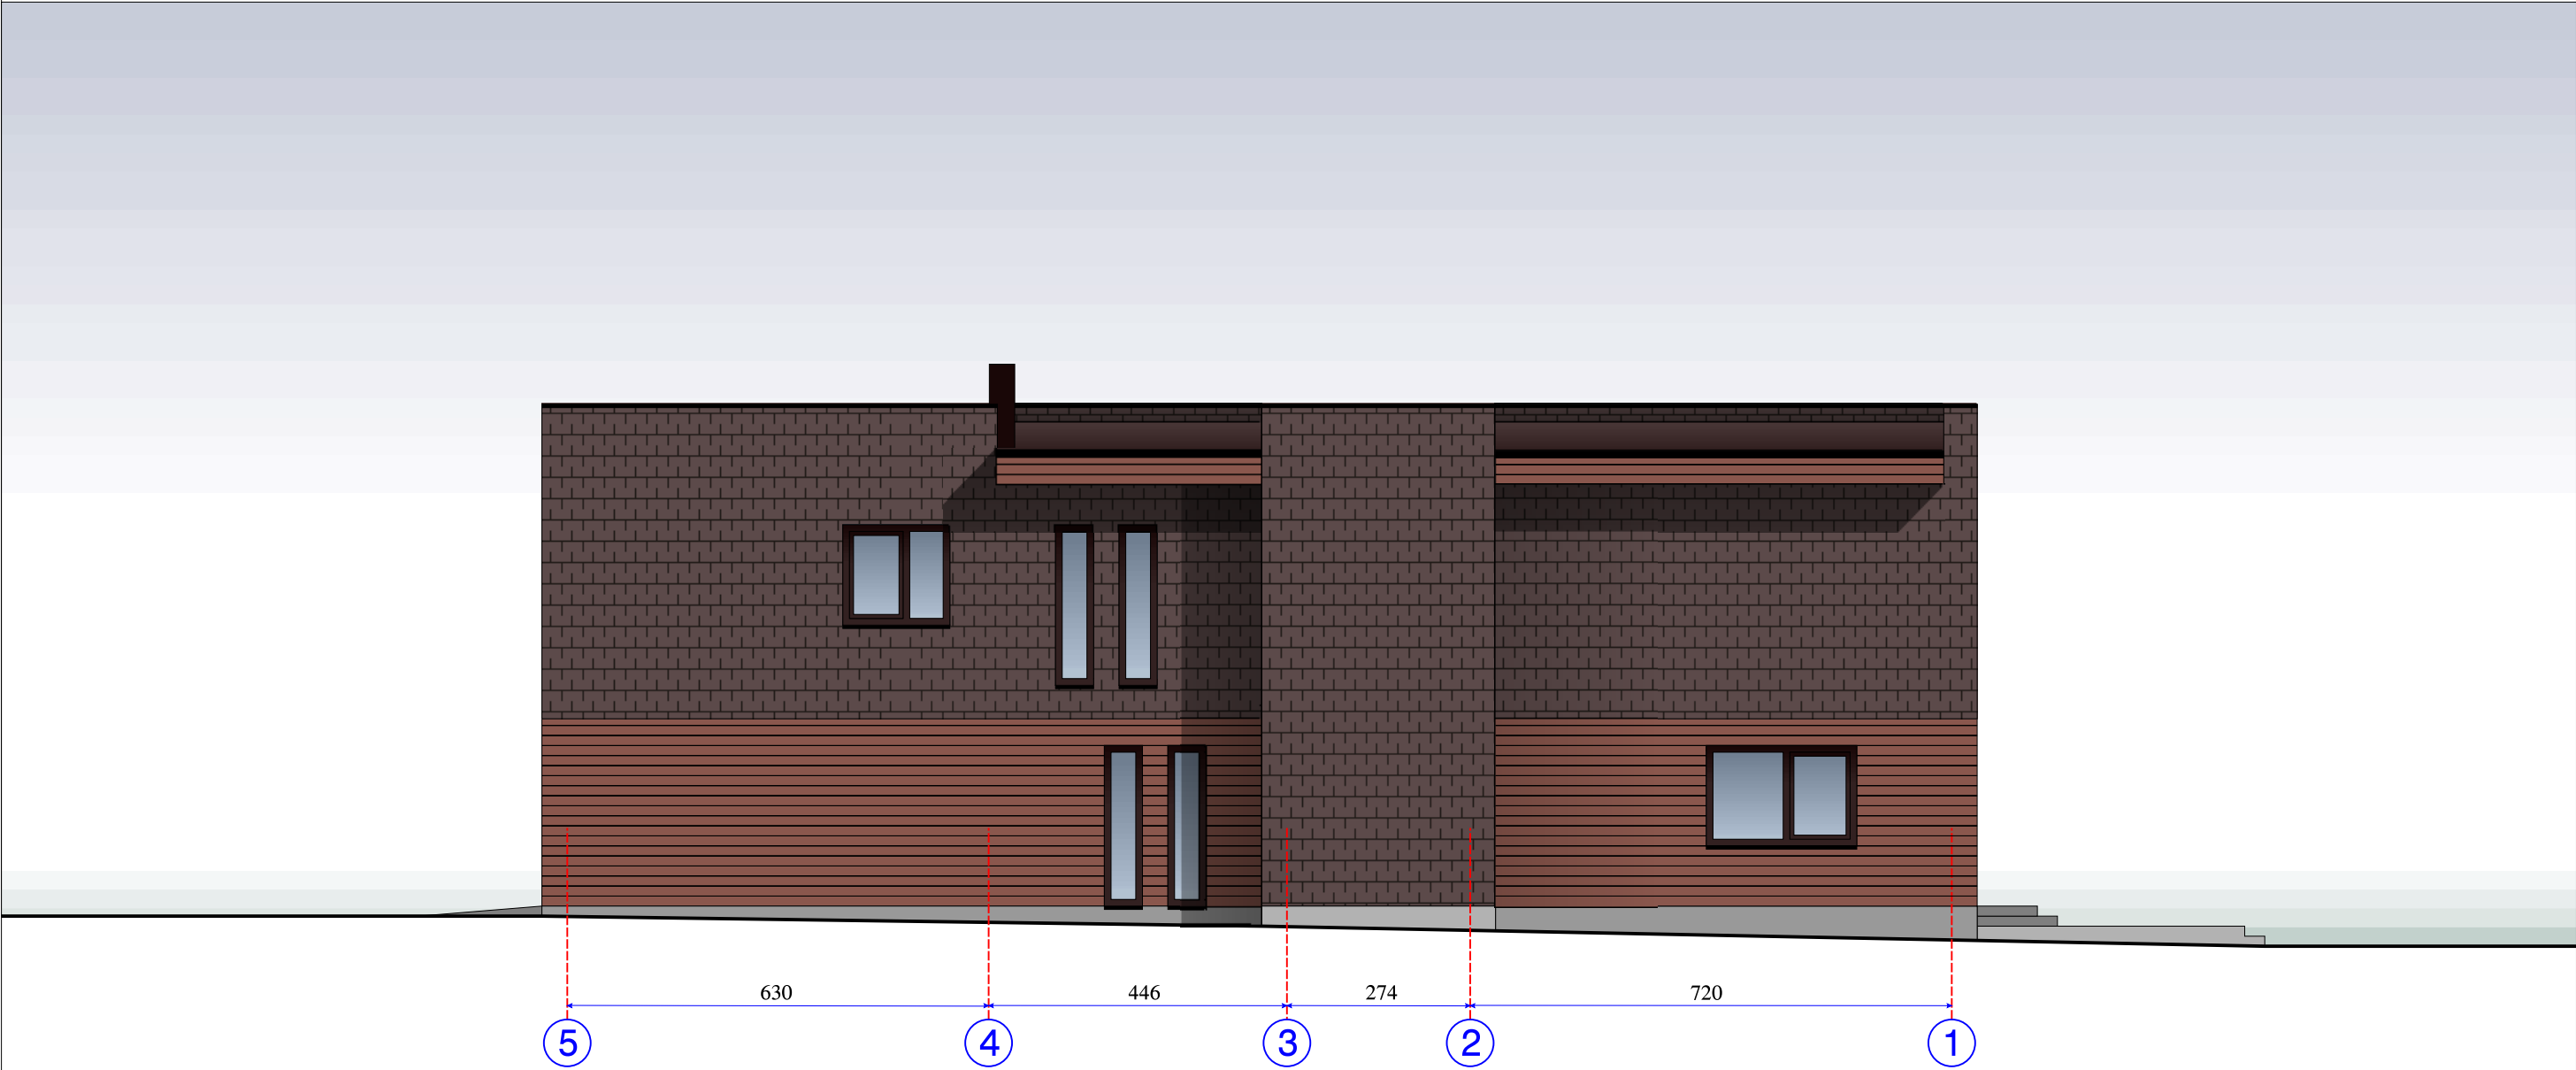

ANSTATO FASADAS- KLIJUOJAMOS APDAILINĖS KLINKERINĖS PLYTELĖS
(To paties gamintojo, tos pačios spalvos ar kodo)

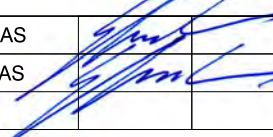ATESTATO NR.		ARCH divizija		UAB “ARCH DIVIZIJA”		OBJEKTAS: VIENBUČIO GYVENAMOJO NAMO, LAUKSARGIO G. 81, VILNIUJE, REKONSTRAVIMO PROJEKTAS				
						STATYBOS VIETA: LAUKSARGIO G. 81, ANTAKALNIO SEN., VILNIUS Kadastro Nr. 0101/0013:274				
A879	Direkt.	K. STRAZDAS				FASADO TARP AŠIŲ 5 - 1 SPALVINIS SPRENDIMAS M 1: 100			LAIDA	
A879	PV.	K. STRAZDAS							0	
ETAPAS		UŽSAKOVAS:				2017/354- PP- 01- AS- 09			LAPAS	LAPŲ
PP		A. Č.							1	1

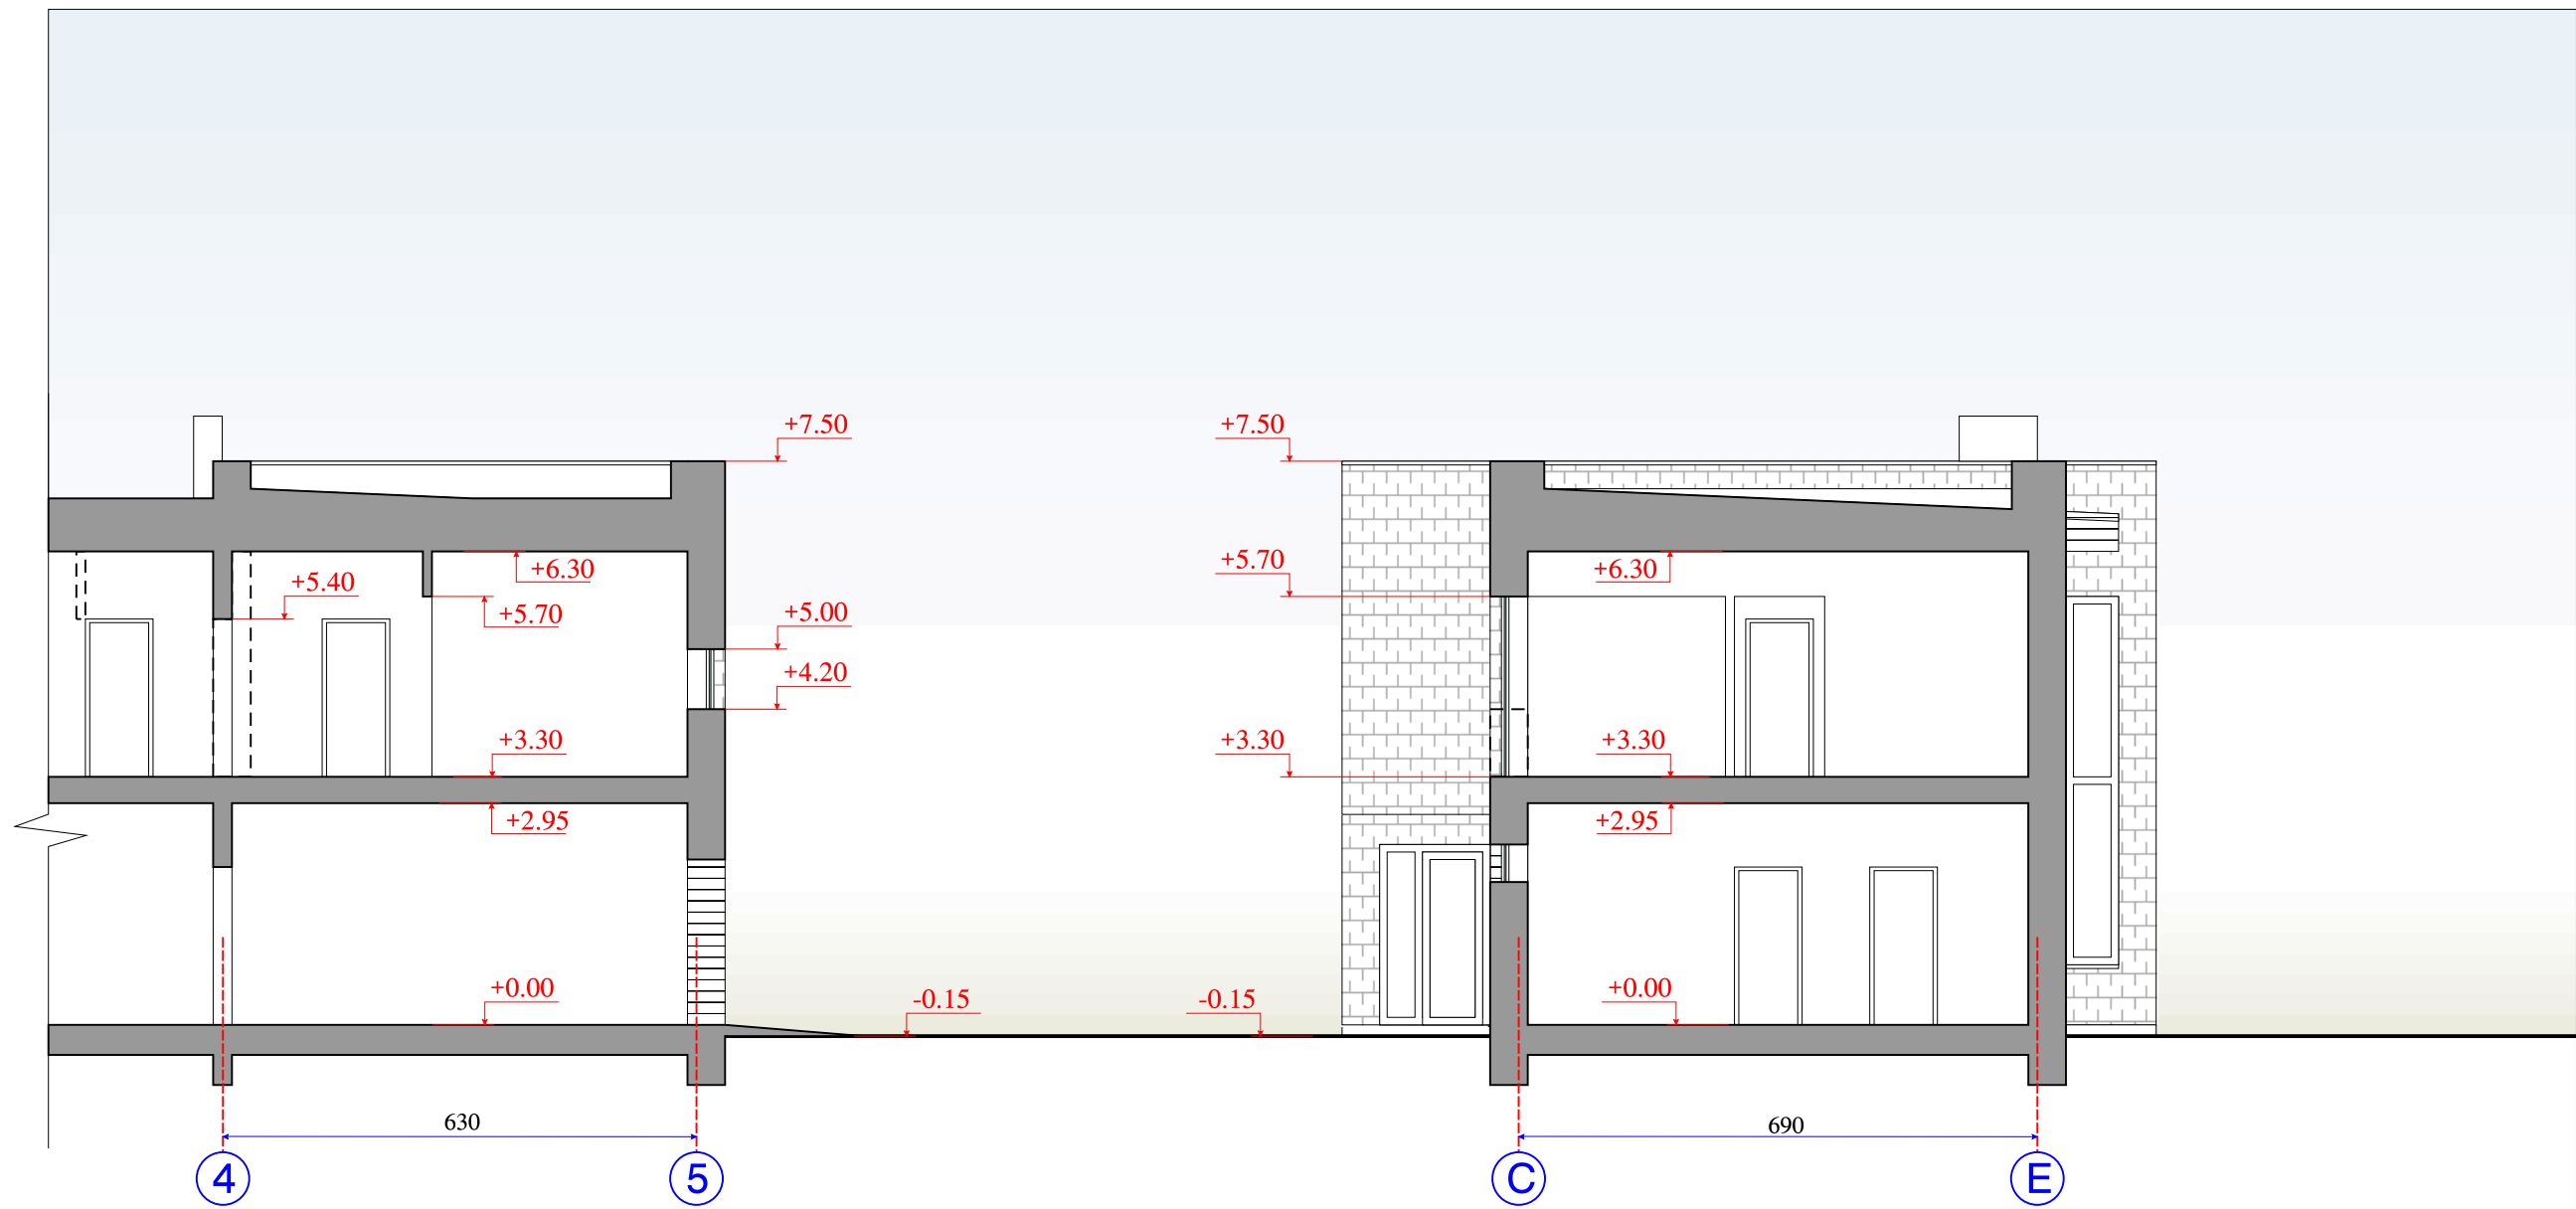

DAUGINTI IR PLATINTI PROJEKTĄ BE AUTORIAUS SUTIKIMO GRIEŽTAI DRAUDŽIAMA						
ATESTATO NR.	ARCH diviziija UAB “ARCH DIVIZIJA”		OBJEKTAS: VIENBUČIO GYVENAMOJO NAMO, LAUKSARGIO G. 81, VILNIUJE, REKONSTRAVIMO PROJEKTAS			
			STATYBOS VIETA: LAUKSARGIO G. 81, ANTAKALNIO SEN., VILNIUS Kadastro Nr. 0101/0013:274			
A879	Direkt.	K. STRAZDAS		PJŪVIAI A - A ir B - B M 1: 100		LAIDA
A879	PV.	K. STRAZDAS				0
ETAPAS	UŽSAKOVAS:		2017/354- PP- 01- AS- 15	LAPAS	LAPŲ	
PP	A. Č.			1	1	