

VILNIAUS MIESTO GATVIŲ, SKVERŲ, AIKŠČIŲ IR TILTŲ IŠDĖSTYMO PLANAS M 1:3 000

PAVADINIMŲ GATVĖMS, PASTATAMS, STATINIAMS IR KITIEMS OBJEKTAMS SUTEIKIMO, KEITIMO IR ĮTRAUKIMO Į APSKAITĄ TVARKOS APRAŠO 1 PRIEDAS


Vilniaus miesto savivaldybės tarybos
2024 m. _____ d. sprendimo Nr. _____
priedas

Kartografinis pagrindas	KDB 500V
Gatvės taškų koordinacių nustatymo būdas	Grafinis

GATVIŲ TAŠKŲ KOORDINACIŲ ŽINIARAŠTIS

Antano Vienažindžio g. taškų Nr. plane 1 - 11

NR.PLANE	X	Y
1	6068013,92	578766,48
2	6068024,93	578787,67
3	6068033,13	578796,93
4	6068040,8	578803,02
5	6068192	578899,33
6	6068208,27	578913,62
7	6068210,67	578915,73
8	6068284,5	578963,07
9	6068341,07	578988,58
10	6068386,24	579008,96
11	6068394,49	579012,68

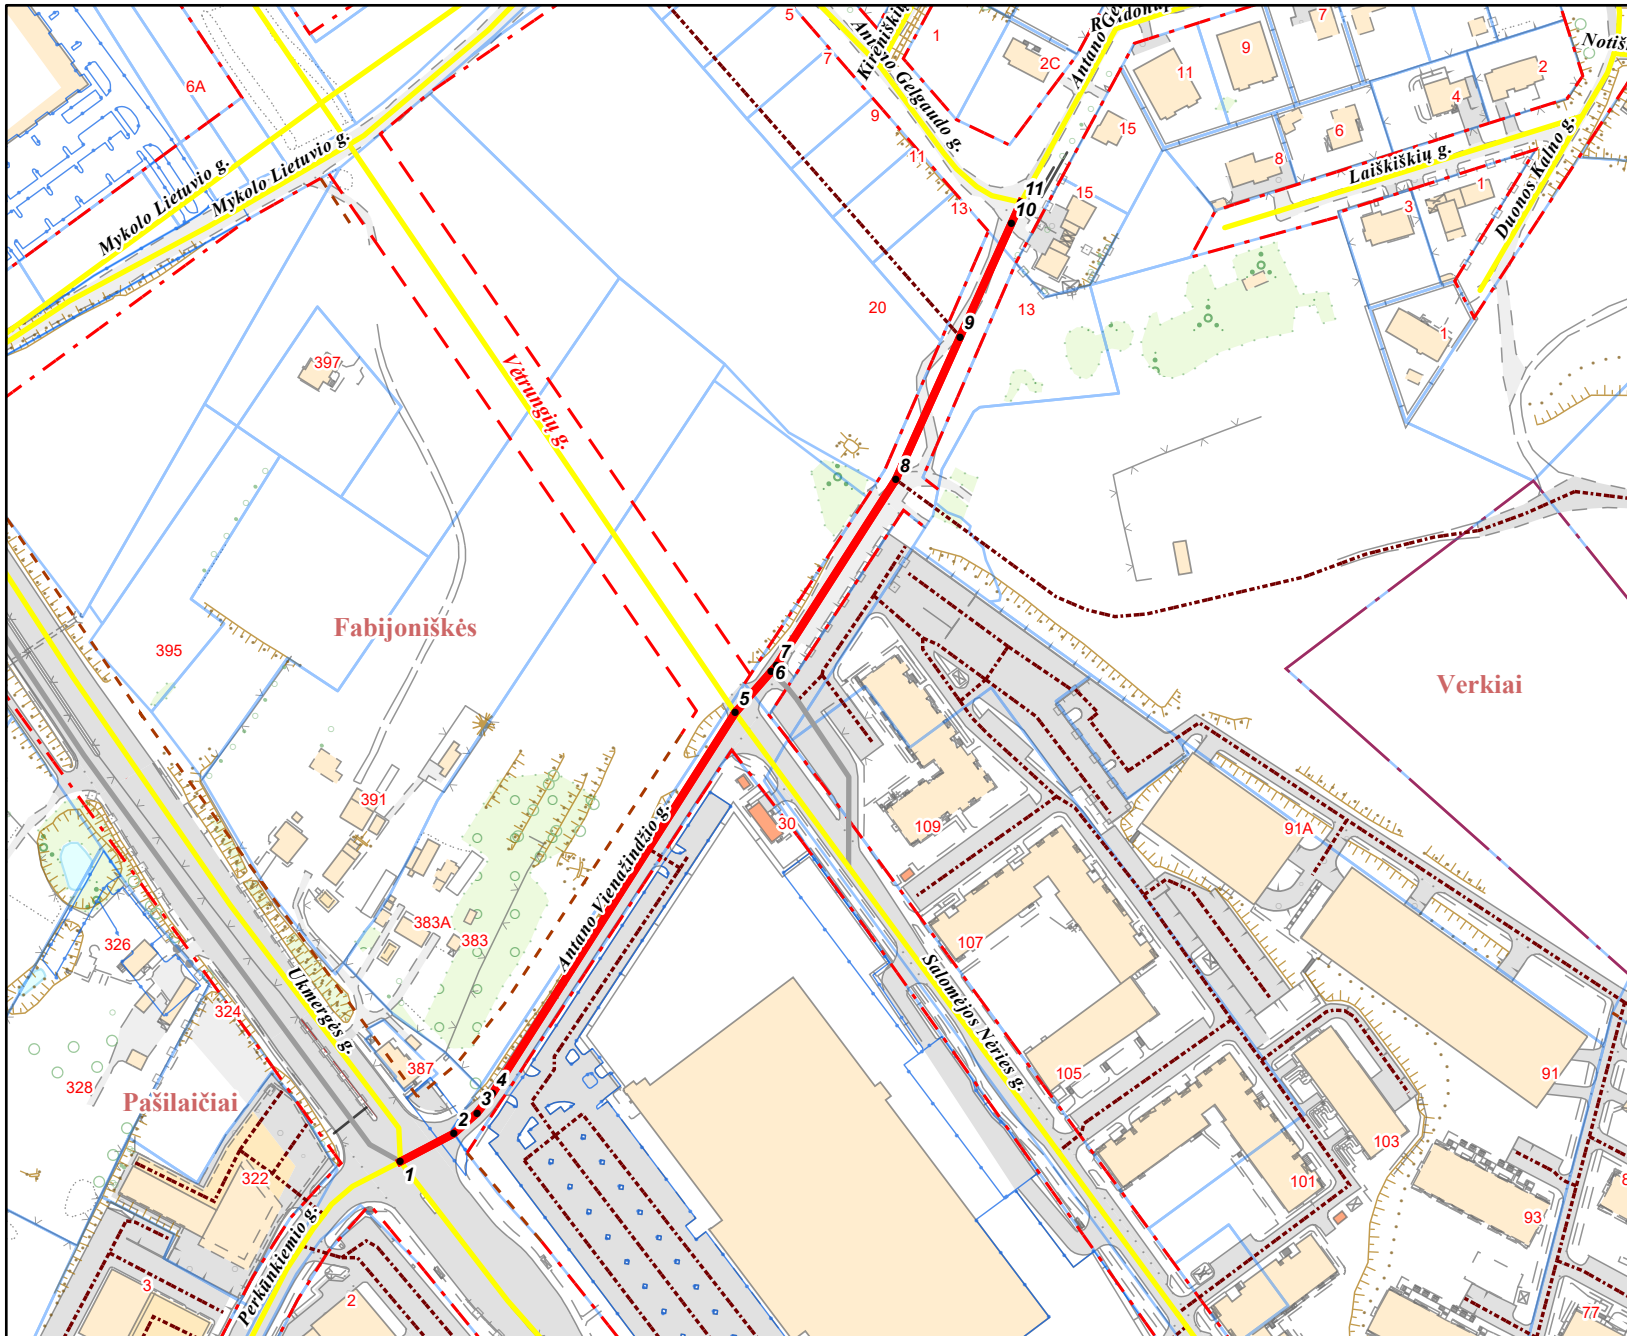

PATEIKIA:
Vilniaus miesto savivaldybės administracijos
Žemės administravimo ir GIS poskyrio vedėja