



**VILNIAUS MIESTO SAVIVALDYBĖS
ADMINISTRACIJOS DIREKTORIAUS PAVADUOTOJAS**

**ĮSAKYMAS
DĖL ADMINISTRACIJOS DIREKTORIAUS PAVADUOTOJO 2021-10-11 ĮSAKYMO
NR. A30-3164/21, „DĖL LEIDIMO KOREGUOTI ŽVĖRYNO ŠIAURINĖS DALIES
DETALIOJO PLANO SPRENDINIUS SKLYPE VILKŲ G. 5 (KADASTRO
NR. 0101/0031:475) INICIJAVIMO SUTARTIES PAGRINDU“ PAKEITIMO**


2022 m. rugsėjo d. Nr.
Vilnius

K e i č i u Vilniaus miesto savivaldybės administracijos direktoriaus pavaduotojo 2021 m. spalio 11 d. įsakymą Nr. A30-3164/21 „Dėl leidimo koreguoti Žvėryno šiaurinės dalies detaliojo plano sprendinius sklype Vilkų g. 5 (kadastro Nr. 0101/0031:475) inicijavimo sutarties pagrindu“ ir papildau 2 punktu patvirtintą planavimo darbų programą 18 punktu:

„**18. Nagrinėjama teritorija:** apie 1,44 ha teritorija, apribota T. Narbuto, Vilkų, Stirnų ir Elnių gatvėmis, atitinkanti kvartalo apibrėžimą (pagal pridedamą miesto plano ištrauką).“

Administracijos direktoriaus pavaduotoja

Danuta Narbut

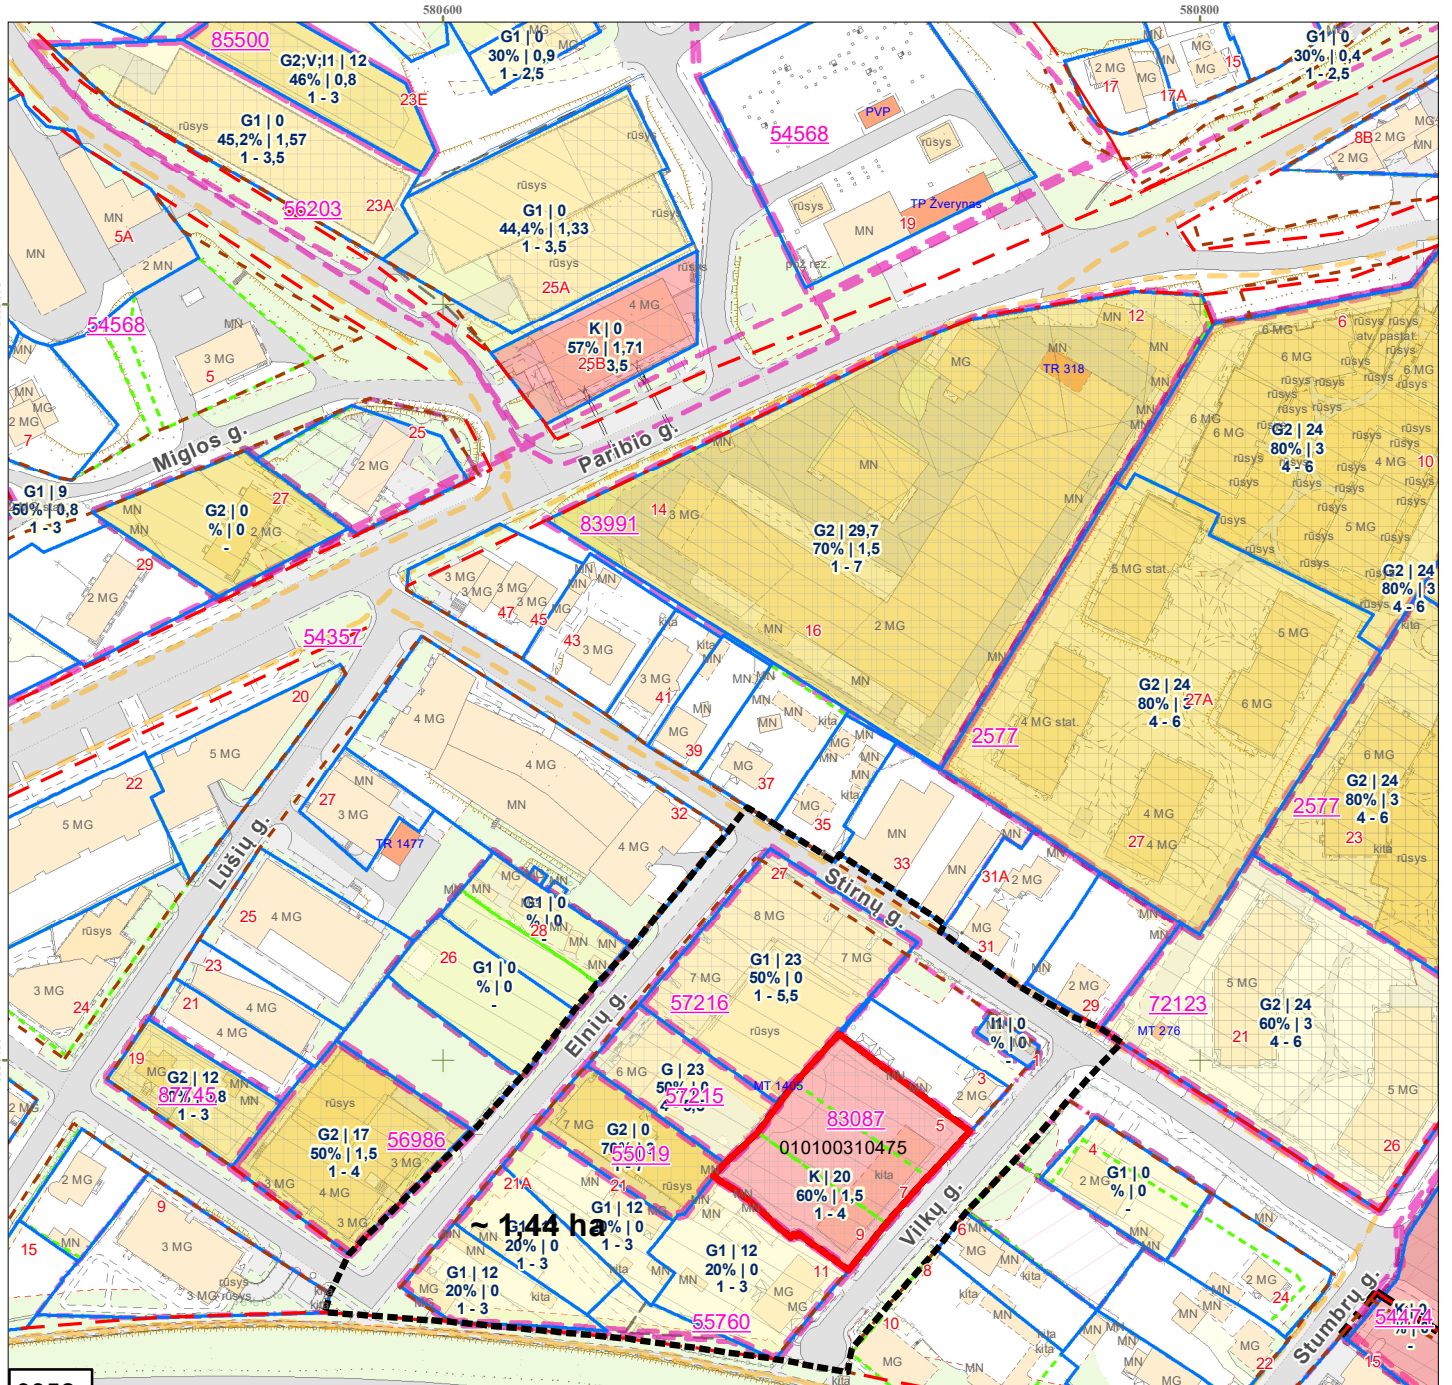

9352

- Sutartiniai ženklai:**
- Registrų c. sklypai
 - Registrų c. (netikslių mat.) sklypai
 - Registrų c. inž. statiniai
 - MPD suformuoti sklypai
 - Saugomos gamtinės teritorijos
 - Saugomos kultūros vertybės
 - Vandenviečių SAZ
 - Valstybiniai miškai
 - Miškų taksaciniai sklypai
 - DP patvirtintos galiojimo ribos
 - DP preliminarios galiojimo ribos
 - FPP patvirtintos galiojimo ribos
 - FPP preliminarios galiojimo ribos
 - DP/FPP sklypai
 - DP/FPP sklypai rengiami
 - DP patvirtintos RL
 - SP patvirtintos RL
 - DP koncepcijų RL
 - Schemos patvirtintos RL
 - DP rengiamos RL
 - SP rengiamos RL
 - Schemos rengiamos RL
 - Esami dviračių takai
 - Projektiniai dviračių takai



PRIEDAS PRIE 2022 m. _____ mėn. d. VILNIAUS M. SAVIVALDYBĖS ADMINISTRACIJOS DIREKTORIAUS PAVADUOTOJO ĮSAKYMO Nr. _____ PUNKTO _____ M 1:2000 OBJEKTAUS _____

IŠTRAUKĄ PARUOŠĖ: _____ SKLYPAS YRA _____ SENIŪNIJOJE

DETALŪS METADUOMENYS

Dokumento sudarytojas (-ai)	Vilniaus miesto savivaldybė 188710061, Konstitucijos pr. 3, LT-09601, Vilnius
Dokumento pavadinimas (antraštė)	DĖL ADMINISTRACIJOS DIREKTORIAUS PAVADUOTOJO 2021-10-11 ĮSAKYMO NR. A30-3164/21„DĖL LEIDIMO KOREGUOTI ŽVĖRYNO ŠIAURINĖS DALIES DETALIOJO PLANO SPRENDINIUS SKLYPE VILKŲ G. 5 (KADASTRO NR. 0101/0031:475) INICIJAVIMO SUTARTIES PAGRINDU“ PAKEITIMO
Dokumento registracijos data ir numeris	2022-09-07 Nr. A30-3307/22
Dokumento gavimo data ir dokumento gavimo registracijos numeris	–
Dokumento specifikacijos identifikavimo žymuo	ADOC-V1.0
Parašo paskirtis	Pasirašymas
Parašą sukūrusio asmens vardas, pavardė ir pareigos	Danuta Narbut, Administracijos direktoriaus pavaduotoja, Administracijos direktorius
Sertifikatas išduotas	DANUTA NARBUT LT
Parašo sukūrimo data ir laikas	2022-09-07 10:48:34 (GMT+03:00)
Parašo formatas	XAdES-T
Laiko žymoje nurodytas laikas	2022-09-07 10:48:52 (GMT+03:00)
Informacija apie sertifikavimo paslaugų teikėją	EID-SK 2016, AS Sertifitseerimiskeskus EE
Sertifikato galiojimo laikas	2020-07-27 16:38:23 – 2023-07-27 16:38:23
Informacija apie būdus, naudotus metaduomenų vientisumui užtikrinti	"Registravimas" paskirties metaduomenų vientisumas užtikrintas naudojant "RCSC IssuingCA, VI Registru centras - i.k. 124110246 LT" išduotą sertifikatą "Dokumentų valdymo sistema Avilys, Vilniaus miesto savivaldybės administracija, i.k. 188710061 LT", sertifikatas galioja nuo 2021-12-20 09:38:49 iki 2024-12-19 09:38:49
Pagrindinio dokumento priedų skaičius	1
Pagrindinio dokumento pridedamų dokumentų skaičius	–
Priedamo dokumento sudarytojas (-ai)	–
Priedamo dokumento pavadinimas (antraštė)	–
Priedamo dokumento registracijos data ir numeris	–
Programinės įrangos, kuria naudojantis sudarytas elektroninis dokumentas, pavadinimas	Dokumentų valdymo sistema „Avilys“, versija 3.5.60
Informacija apie elektroninio dokumento ir elektroninio (-ių) parašo (-ų) tikrinimą (tikrinimo data)	Atitinka specifikacijos keliamus reikalavimus. Visi dokumente esantys elektroniniai parašai galioja (2022-09-07 14:52:45)
Paieškos nuoroda	–
Papildomi metaduomenys	Nuorašą suformavo 2022-09-07 14:52:45 Dokumentų valdymo sistema „Avilys“