



**VILNIAUS MIESTO SAVIVALDYBĖS  
ADMINISTRACIJOS DIREKTORIAUS PAVADUOTOJAS**

**ĮSAKYMAS  
DĖL LEIDIMO INICIJUOTI SKLYPO (KADASTRO NR. 0101/0012:492) IR GRETIMOS  
TERITORIJOS DETALIOJO PLANO RENGIMĄ PLANAVIMO PROCESO  
INICIJAVIMO SUTARTIES PAGRINDU**

2022 m. birželio d. Nr.  
Vilnius


Vadovaudamasi Lietuvos Respublikos teritorijų planavimo įstatymu, Lietuvos Respublikos aplinkos ministro 2014 m. sausio 2 d. įsakymu Nr. D1-8 „Dėl Kompleksinio teritorijų planavimo dokumentų rengimo taisyklių patvirtinimo“ patvirtintomis Kompleksinio teritorijų planavimo dokumentų rengimo taisyklėmis ir Vilniaus miesto savivaldybės administracijos direktoriaus 2021 m. kovo 19 d. įsakymo Nr. 40-144/21 „Dėl Vilniaus miesto savivaldybės administracijos direktoriaus pavaduotojos Danutos Narbut įgaliojimų“ 1.1.3 papunkčiu:

1. L e i d ž i u inicijuoti sklypo (kadastro Nr. 0101/0012:492) ir gretimos teritorijos detaliojo plano rengimą planavimo proceso inicijavimo sutarties pagrindu, kurio tikslai – nekeičiant žemės sklypo (kadastro Nr. 0101/0012:492) paskirties nustatyti vienbučių ir dvibučių gyvenamųjų pastatų teritorijos naudojimo būdą, suplanuoti susisiekimo ir inžinerinę infrastruktūrą, nustatyti planuojamos teritorijos naudojimo reglamentus vadovaujantis Vilniaus miesto savivaldybės teritorijos bendrojo plano sprendiniais (pagal pridedamą miesto plano ištrauką).

2. T v i r t i n u planavimo darbų programą detaliojo planavimo dokumentui rengti (pridedama).

Administracijos direktoriaus pavaduotoja

Danuta Narbut

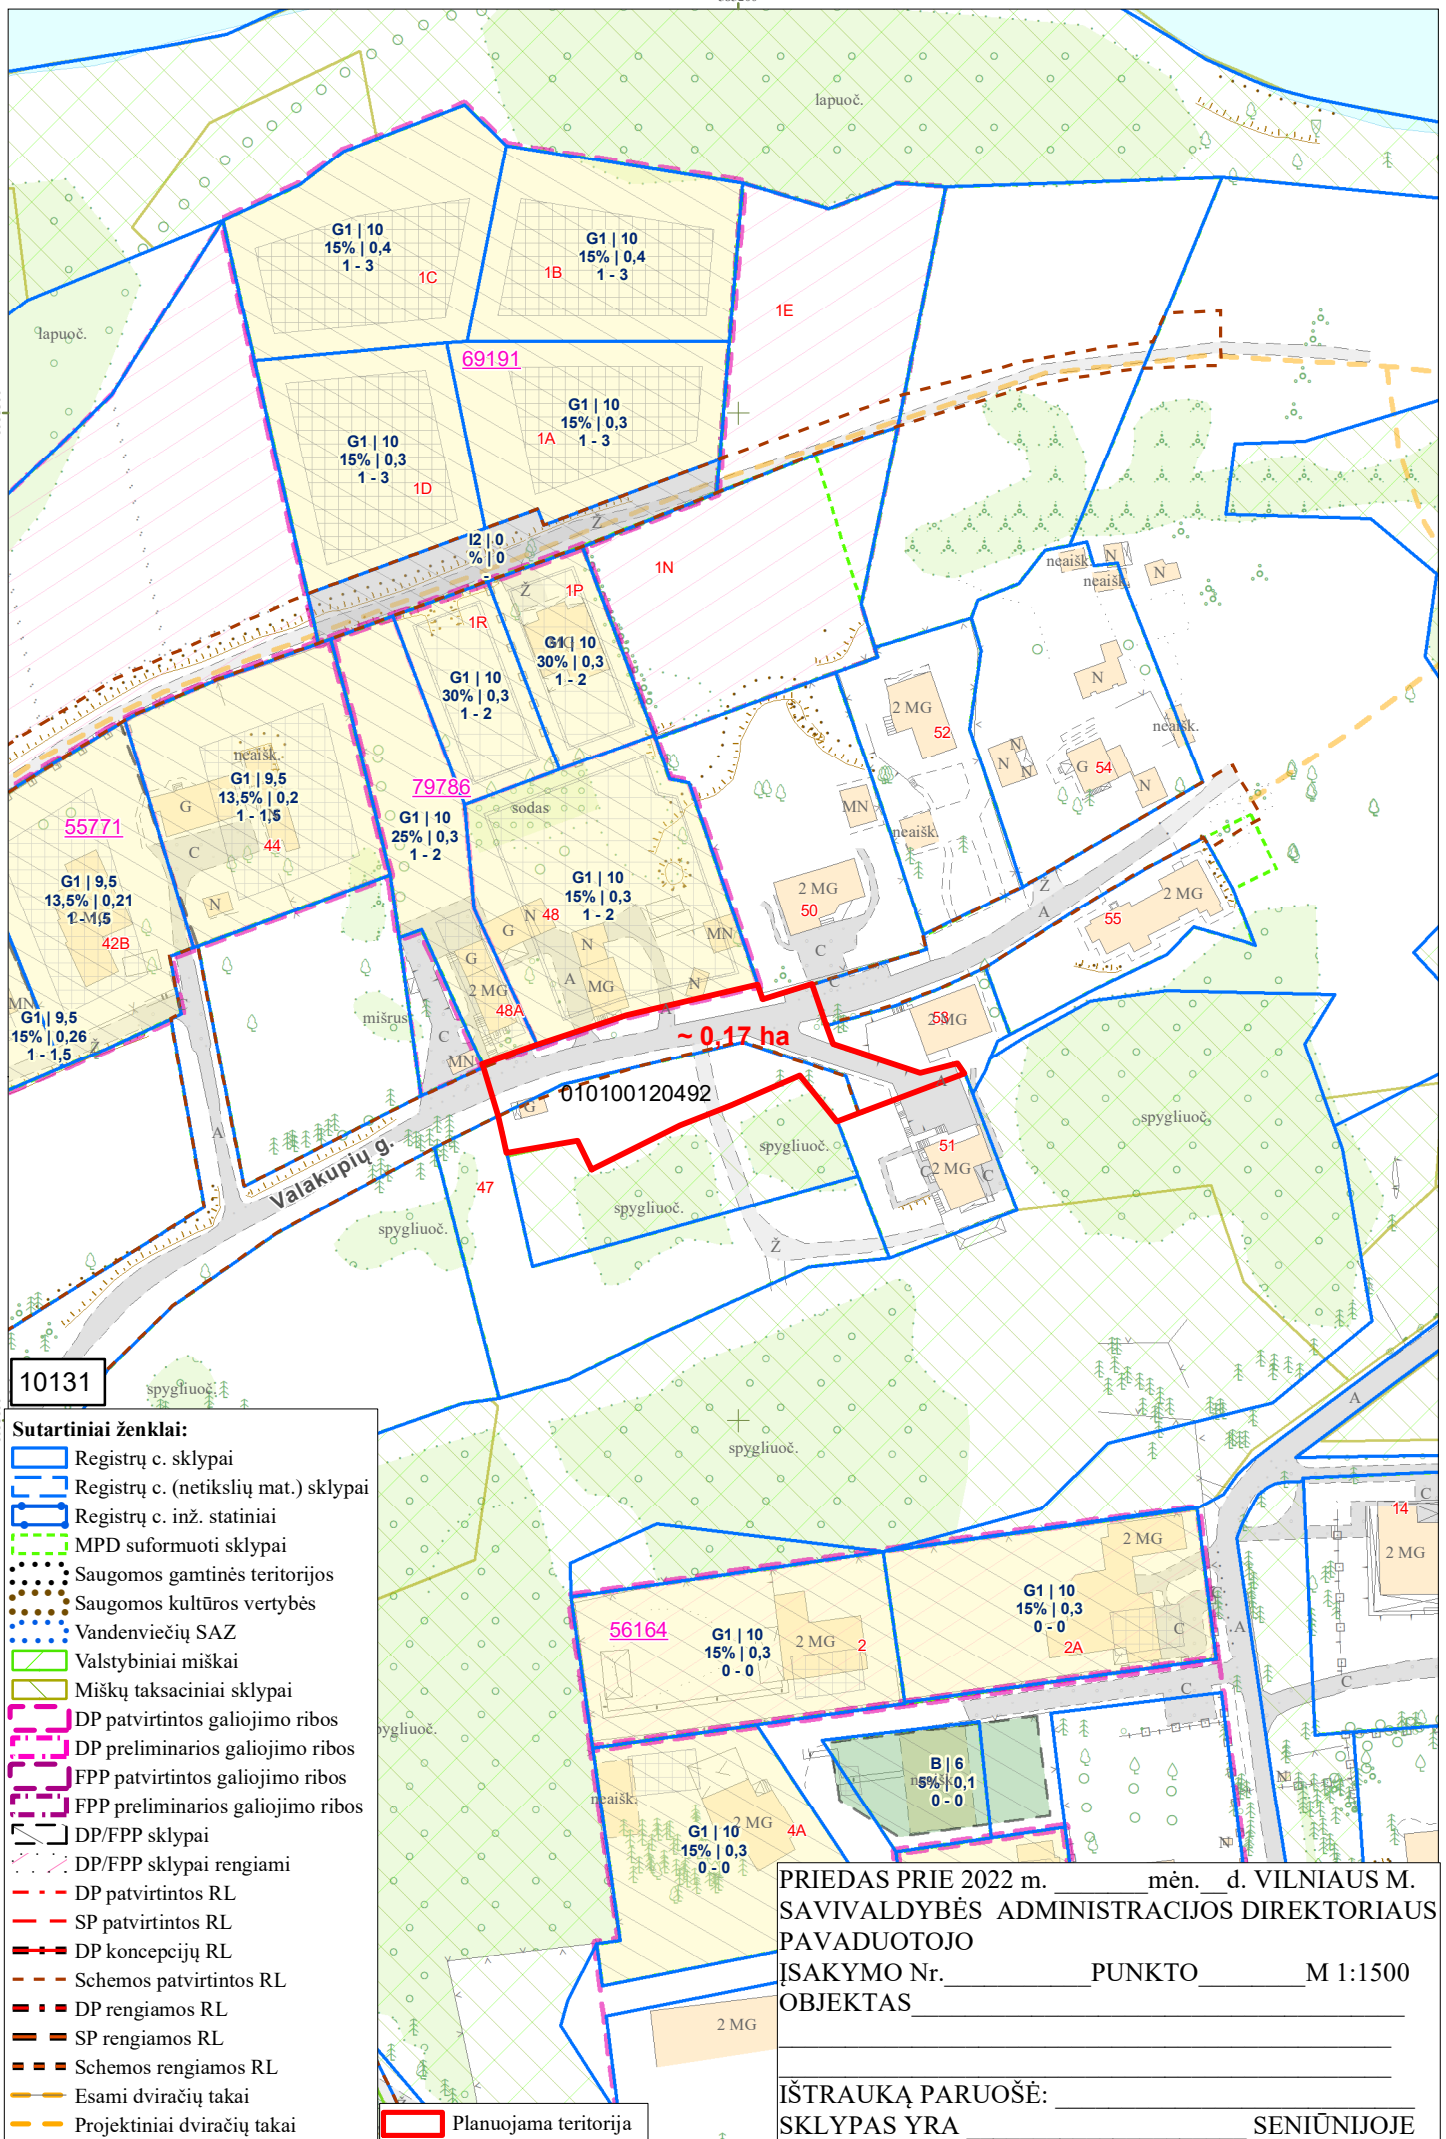

10131

## Sutartiniai ženklai:

- Registrų c. sklypai
- Registrų c. (netikslių mat.) sklypai
- Registrų c. inž. statiniai
- MPD suformuoti sklypai
- Saugomos gamtinės teritorijos
- Saugomos kultūros vertybės
- Vandenviečių SAZ
- Valstybiniai miškai
- Miškų taksaciniai sklypai
- DP patvirtintos galiojimo ribos
- DP preliminarios galiojimo ribos
- FPP patvirtintos galiojimo ribos
- FPP preliminarios galiojimo ribos
- DP/FPP sklypai
- DP/FPP sklypai rengiami
- DP patvirtintos RL
- SP patvirtintos RL
- DP koncepcijų RL
- Schemos patvirtintos RL
- DP rengiamos RL
- SP rengiamos RL
- Schemos rengiamos RL
- Esami dviračių takai
- Projektiniai dviračių takai
- Planuojama teritorija

PRIEDAS PRIE 2022 m. \_\_\_\_\_ mėn. \_\_\_\_\_ d. VILNIAUS M.  
SAVIVALDYBĖS ADMINISTRACIJOS DIREKTORIAUS  
PAVADUOTOJO  
[SAKYMŲ Nr. \_\_\_\_\_ PUNKTO \_\_\_\_\_ M 1:1500  
OBJEKTAUS \_\_\_\_\_

IŠTRAUKĄ PARUOŠĖ: \_\_\_\_\_  
SKLYPAS YRA \_\_\_\_\_ SENIŪNIJOJE \_\_\_\_\_

PATVIRTINTA:  
Vilniaus m. savivaldybės  
administracijos direktoriaus pavaduotojas  
2022 m. \_\_\_\_\_ d. įsakymu Nr.

## PLANAVIMO DARBŲ PROGRAMA DETALIOJO PLANAVIMO DOKUMENTUI RENGTI

- 1. Tikslus planavimo dokumento pavadinimas:** Sklypo (kadastro Nr. 0101/0012:492) ir gretimos teritorijos detalusis planas.
- 2. Planuojamos teritorijos (sklypų) plotas ir adresas:** apie 0,17 ha teritorija, žemės sklypas (kadastro Nr. 0101/0012:492) ir gretima teritorija, atitinkanti kvartalo apibrėžimą.
- 3. Planavimo organizatorius:** Vilniaus miesto savivaldybės administracijos direktorius, Konstitucijos pr. 3, tel. 8 5 2112616, faks. 8 5 2112222, LT-09601, Vilnius
- 4. Planavimo iniciatorius** fizinis asmuo.
- 5. Rengėjas:** pasirenka planavimo iniciatorius.
- 6. Planavimo pagrindas:** iniciatoriaus prašymas.
- 7. Planavimo tikslai ir uždaviniai:** inicijuoti sklypo (kadastro Nr. 0101/0012:492) ir gretimos teritorijos detaliojo plano rengimą planavimo proceso inicijavimo sutarties pagrindu, kurio tikslai – nekeičiant žemės sklypo (kadastro Nr. 0101/0012:492) paskirties nustatyti vienbučių ir dvibučių gyvenamųjų pastatų teritorijos naudojimo būdą, suplanuoti susisiekimo ir inžinerinę infrastruktūrą, nustatyti planuojamos teritorijos naudojimo reglamentus vadovaujantis Vilniaus miesto savivaldybės teritorijos bendrojo plano sprendiniais (pagal pridedamą miesto plano ištrauką).
- 8. Papildomi planavimo uždaviniai:** numatyti funkcinis bei kompozicinius ryšius su gretimomis teritorijomis; nustatyti prioritetinės savivaldybės infrastruktūros vystymo etapus; suformuoti optimalią urbanistinę struktūrą, suplanuoti optimalų inžinerinių komunikacijų koridorių tinklą.
- 9. Papildomi reglamentai:** nenustatomi.
- 10. Tyrimai ir galimybių studijos:** neatliekamos.
- 11. SPAV reikalingumas:** neprivalomas.
- 12. Atviras konkursas geriausiai urbanistinei idėjai atrinkti:** nereikalingas.
- 13. Detaliojo planavimo etapai:** parengiamasis, rengimo ir baigiamasis etapai.
- 14. Detaliojo plano koncepcijos rengimas:** nerengiama.
- 15. Sprendinių nepriklausomas ekspertinis vertinimas:** nereikalingas.
- 16. Viešumo užtikrinimas:** detaliojo plano rengimo viešumo procedūros atliekamos teisės aktuose nustatyta tvarka. Jas užtikrina planavimo organizatorius ir iniciatorius.
- 17. Planavimo terminai:** nurodomi teritorijų planavimo proceso inicijavimo sutartyje.
- 18. Derinimo procedūra:** detalųjį planą derinti Lietuvos Respublikos teritorijų planavimo dokumentų rengimo ir teritorijų planavimo proceso valstybinės priežiūros informacinėje sistemoje (TPDRIS).
- 19. Kiti reikalavimai:** trūkstamus planavimui pradinius duomenis organizatorius paveda surinkti rengėjui. Projektą rengti ant skaitmeninių žemėlapių, panaudojant M 1:500 – M1:1000 duomenis. Patvirtintą dokumentą užregistruoti [www.tpdr.lt](http://www.tpdr.lt).

**DETALŪS METADUOMENYS**

<b>Dokumento sudarytojas (-ai)</b>	Vilniaus miesto savivaldybė 188710061, Konstitucijos pr. 3, LT-09601, Vilnius
<b>Dokumento pavadinimas (antraštė)</b>	DĖL LEIDIMO INICIJUOTI SKLYPO (KADASTRO NR. 0101/0012:492) IR GRETIMOS TERITORIJOS DETALIOJO PLANO RENGIMĄ PLANAVIMO PROCESO INICIJAVIMO SUTARTIES PAGRINDU
<b>Dokumento registracijos data ir numeris</b>	2022-06-21 Nr. A30-2580/22
<b>Dokumento gavimo data ir dokumento gavimo registracijos numeris</b>	–
<b>Dokumento specifikacijos identifikavimo žymuo</b>	ADOC-V1.0
<b>Parašo paskirtis</b>	Pasirašymas
<b>Parašą sukūrusio asmens vardas, pavardė ir pareigos</b>	Danuta Narbut, Administracijos direktoriaus pavaduotoja, Administracijos direktorius
<b>Sertifikatas išduotas</b>	DANUTA NARBUT LT
<b>Parašo sukūrimo data ir laikas</b>	2022-06-01 10:59:53 (GMT+03:00)
<b>Parašo formatas</b>	XAdES-X-L
<b>Laiko žymoje nurodytas laikas</b>	2022-06-01 11:00:06 (GMT+03:00)
<b>Informacija apie sertifikavimo paslaugų teikėją</b>	EID-SK 2016, AS Sertifitseerimiskeskus EE
<b>Sertifikato galiojimo laikas</b>	2020-07-27 16:38:23 – 2023-07-27 16:38:23
<b>Informacija apie būdus, naudotus metaduomenų vientisumui užtikrinti</b>	"Registravimas" paskirties metaduomenų vientisumas užtikrintas naudojant "RCSC IssuingCA, VI Registru centras - i.k. 124110246 LT" išduotą sertifikatą "Dokumentų valdymo sistema Avilys, Vilniaus miesto savivaldybės administracija, į.k. 188710061 LT", sertifikatas galioja nuo 2021-12-20 09:38:49 iki 2024-12-19 09:38:49
<b>Pagrindinio dokumento priedų skaičius</b>	2
<b>Pagrindinio dokumento pridedamų dokumentų skaičius</b>	–
<b>Priedamo dokumento sudarytojas (-ai)</b>	–
<b>Priedamo dokumento pavadinimas (antraštė)</b>	–
<b>Priedamo dokumento registracijos data ir numeris</b>	–
<b>Programinės įrangos, kuria naudojantis sudarytas elektroninis dokumentas, pavadinimas</b>	Dokumentų valdymo sistema „Avilys“, versija 3.5.60
<b>Informacija apie elektroninio dokumento ir elektroninio (-ių) parašo (-ų) tikrinimą (tikrinimo data)</b>	Atitinka specifikacijos keliamus reikalavimus. Visi dokumente esantys elektroniniai parašai galioja (2022-06-21 09:42:15)
<b>Paieškos nuoroda</b>	–
<b>Papildomi metaduomenys</b>	Nuorašą suformavo 2022-06-21 09:42:15 Dokumentų valdymo sistema „Avilys“