


VILNIAUS MIESTO GATVIŲ, SKVERŲ IR AIKŠČIŲ IŠDĖSTYMO PLANAS M 1:1 300

PAVADINIMŲ GATVĖMS, PASTATAMS, STATINIAMS IR KITIEMS OBJEKTAMS SUTEIKIMO, KEITIMO IR ĮTRAUKIMO Į APSKAITĄ TVARKOS APRAŠO I PRIEDAS

Vilniaus miesto savivaldybės tarybos
2023 m. _____ d. sprendimo Nr. _____
priedas

Kartografinis pagrindas	KDB 500V
Gatvės taškų koordinacių nustatymo būdas	Grafinis

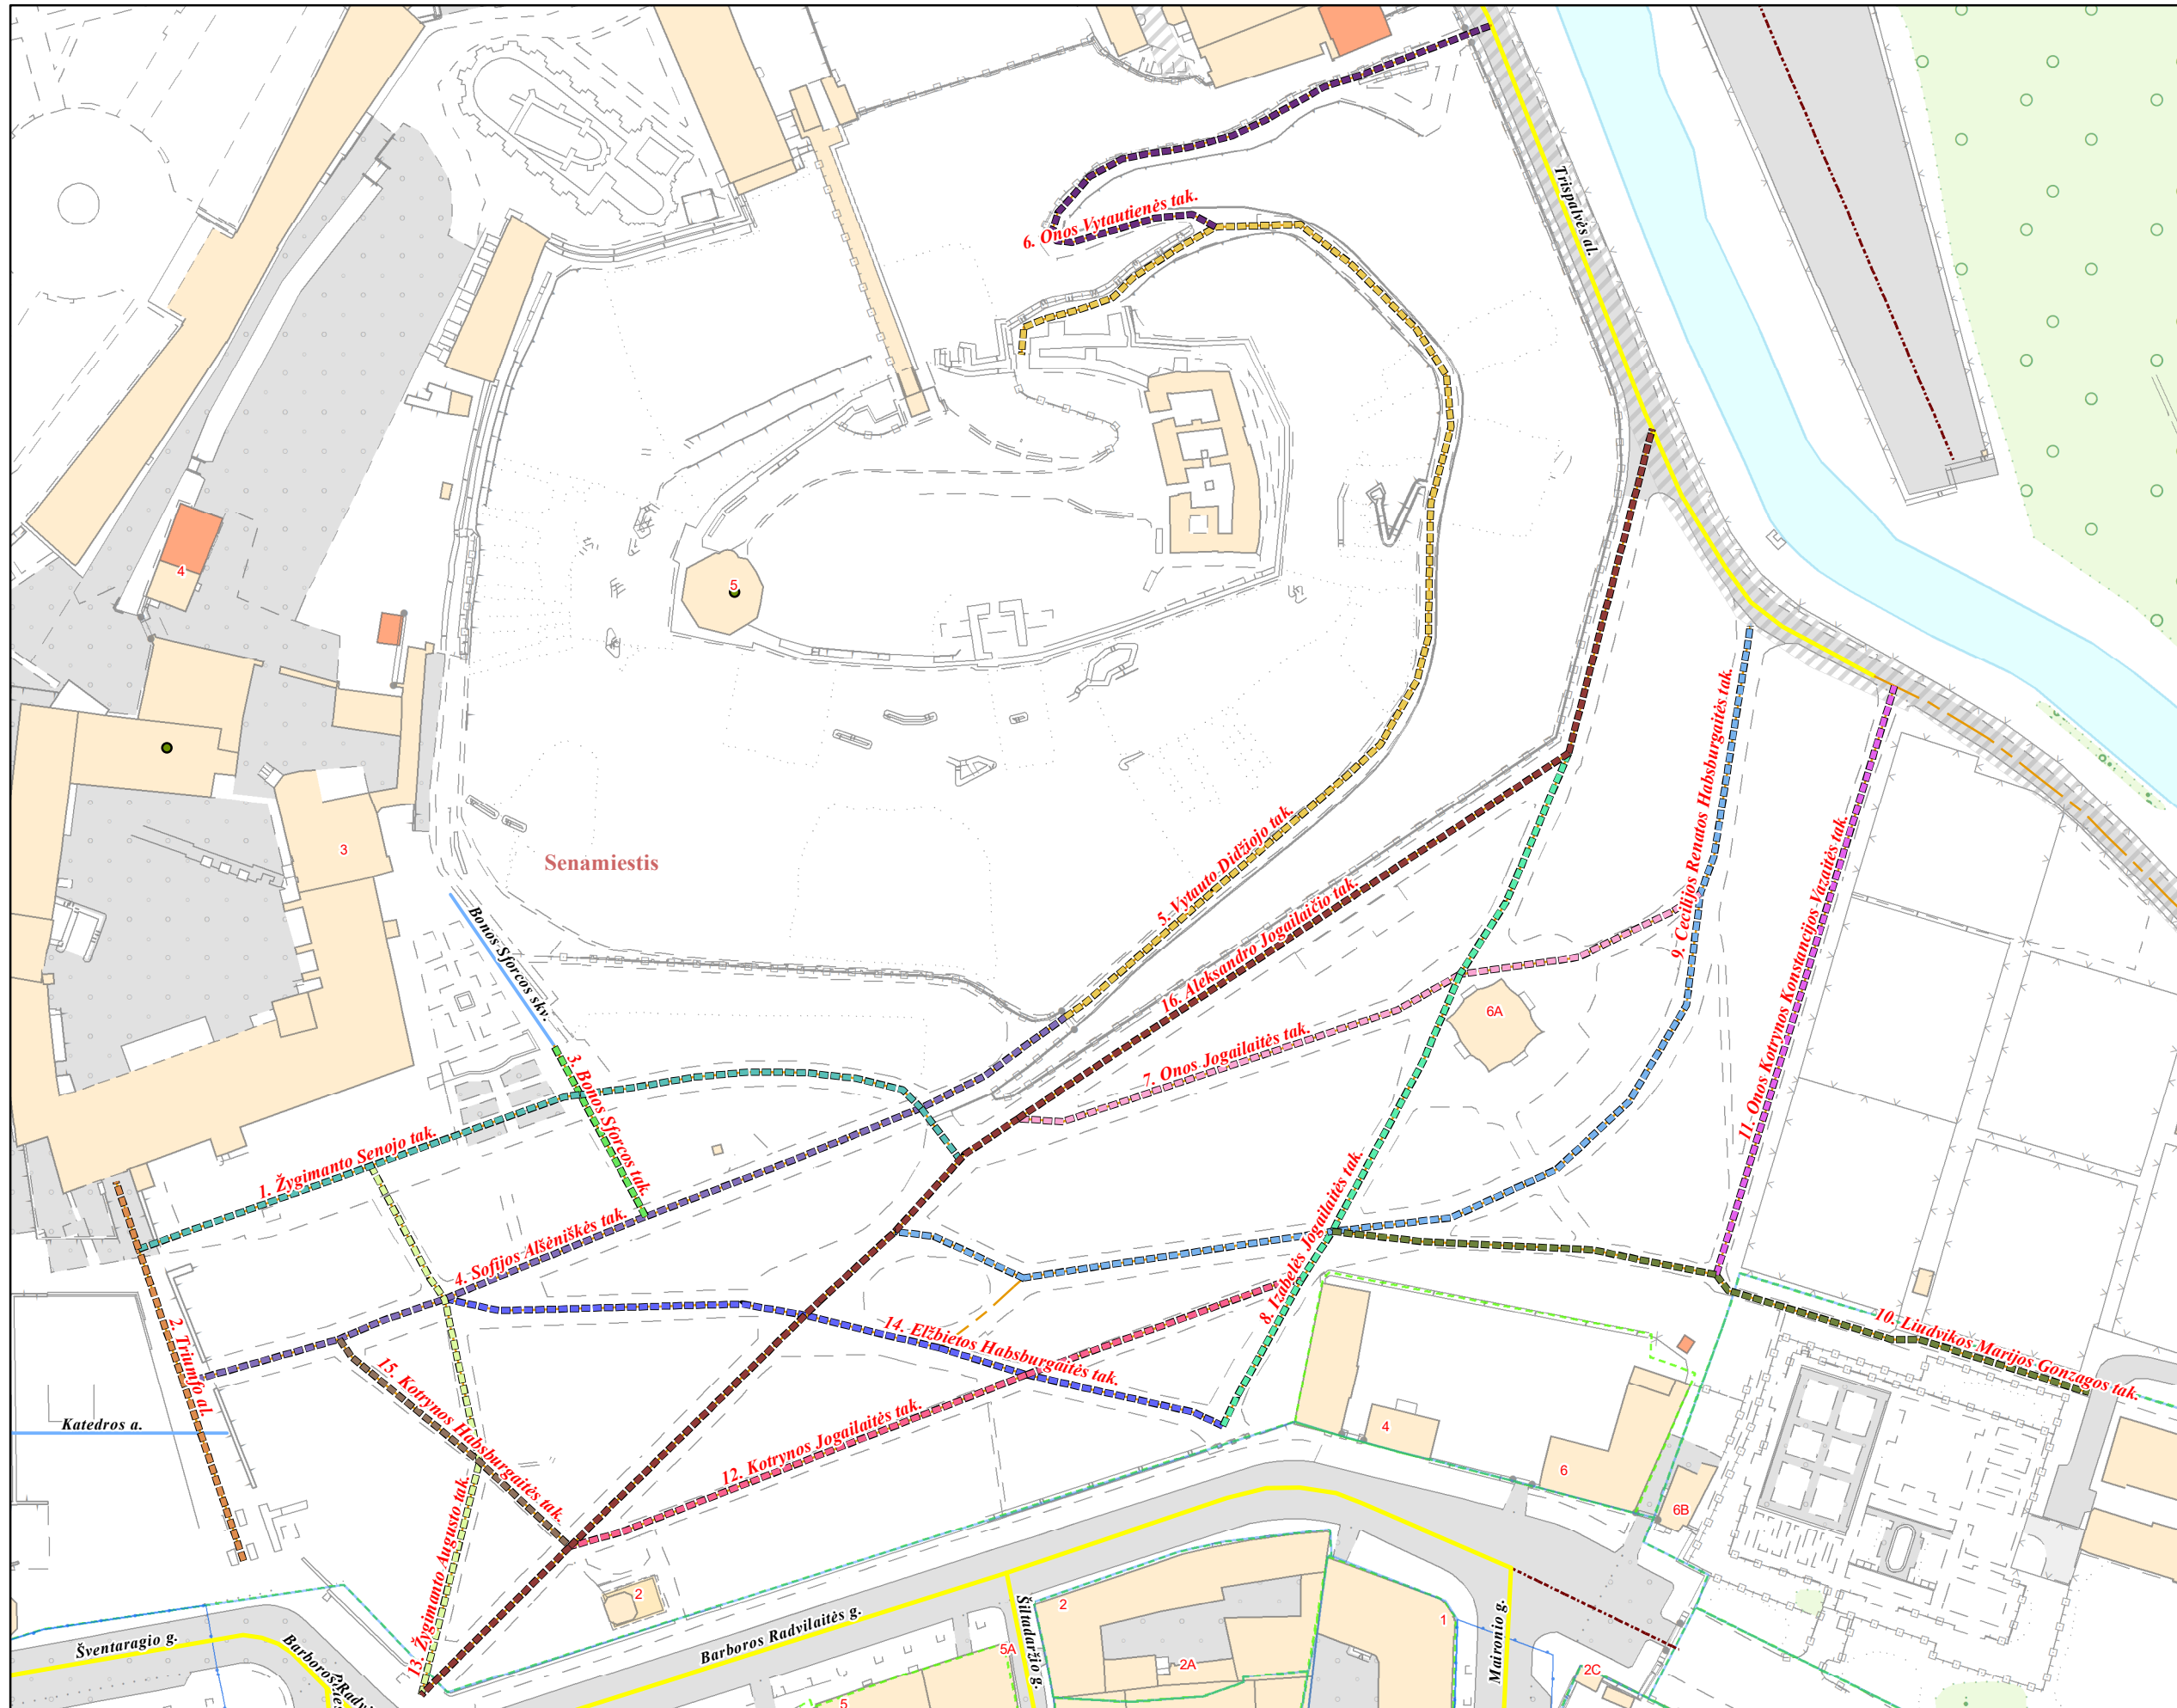

1. Žygimanto Senojo tak.
2. Triumfo al.
3. Bonos Sforcos tak.
4. Sofijos Alšėniškės tak.
5. Vytauto Didžiojo tak.
6. Onos Vytautienės tak.
7. Onos Jogailaitės tak.
8. Izabelės Jogailaitės tak.
9. Cecilijos Renatos Habsburgaitės tak.
10. Liudvikos Marijos Gonzagos tak.
11. Onos Kotrynos Konstancijos Vazaitės tak.
12. Kotrynos Jogailaitės tak.
13. Žygimanto Augusto tak.
14. Elžbietos Habsburgaitės tak.
15. Kotrynos Habsburgaitės tak.
16. Aleksandro Jogailaičio tak.

PATEIKIA:
Vilniaus miesto savivaldybės administracijos
Žemės administravimo ir GIS poskyrio vedėja