


Teritorijos (jos dalies) Nr.	Sklypo (jo dalies) Nr.	Sklypo (jo dalies) plotas kv.m	Teritorijos naudojimo tipas	žemės naudojimo paskirtis	žemės naudojimo būdai	Privalomieji teritorijos naudojimo reglamentai							Papildomi teritorijos naudojimo reglamentai			
						Leistinas pastatų aukštis		Užstatymo tankis, %	Užstatymo intensyvumas/ tūrio tankis	Užstatymo tipas	galimi žemės sklypų dydžiai		priklausomųjų želdynų ir želdinių teritorijų dalys, %	pastatų aukštų skaičius	statinių paskirtys	kiti reglamentai
						nuo žemės paviršiaus, m	m				mažiausi, km	didžiausi, km				
1	1	2166	Gyvenamoji teritorija (GV)	kita	G1 Vienbučių ir dvibučių gyvenamųjų pastatų teritorijos	13,00	155,00	22	0,25	Sodybinis užstatymas	0,0400	—	25%	3	6.1 gyvenamosios paskirties (vieno buto) pastatai 6.2 gyvenamosios paskirties (dvių butų) pastatai	VI. Elektros linijų apsaugos zonos. IX. Dujotiekių apsaugos zonos. XI. IX. Vandentiekio, lietaus ir fekalinės kanalizacijos tinklų ir įrenginių apsaugos zonos. V. Aerodromų apsaugos zonos.

Objekto vieta

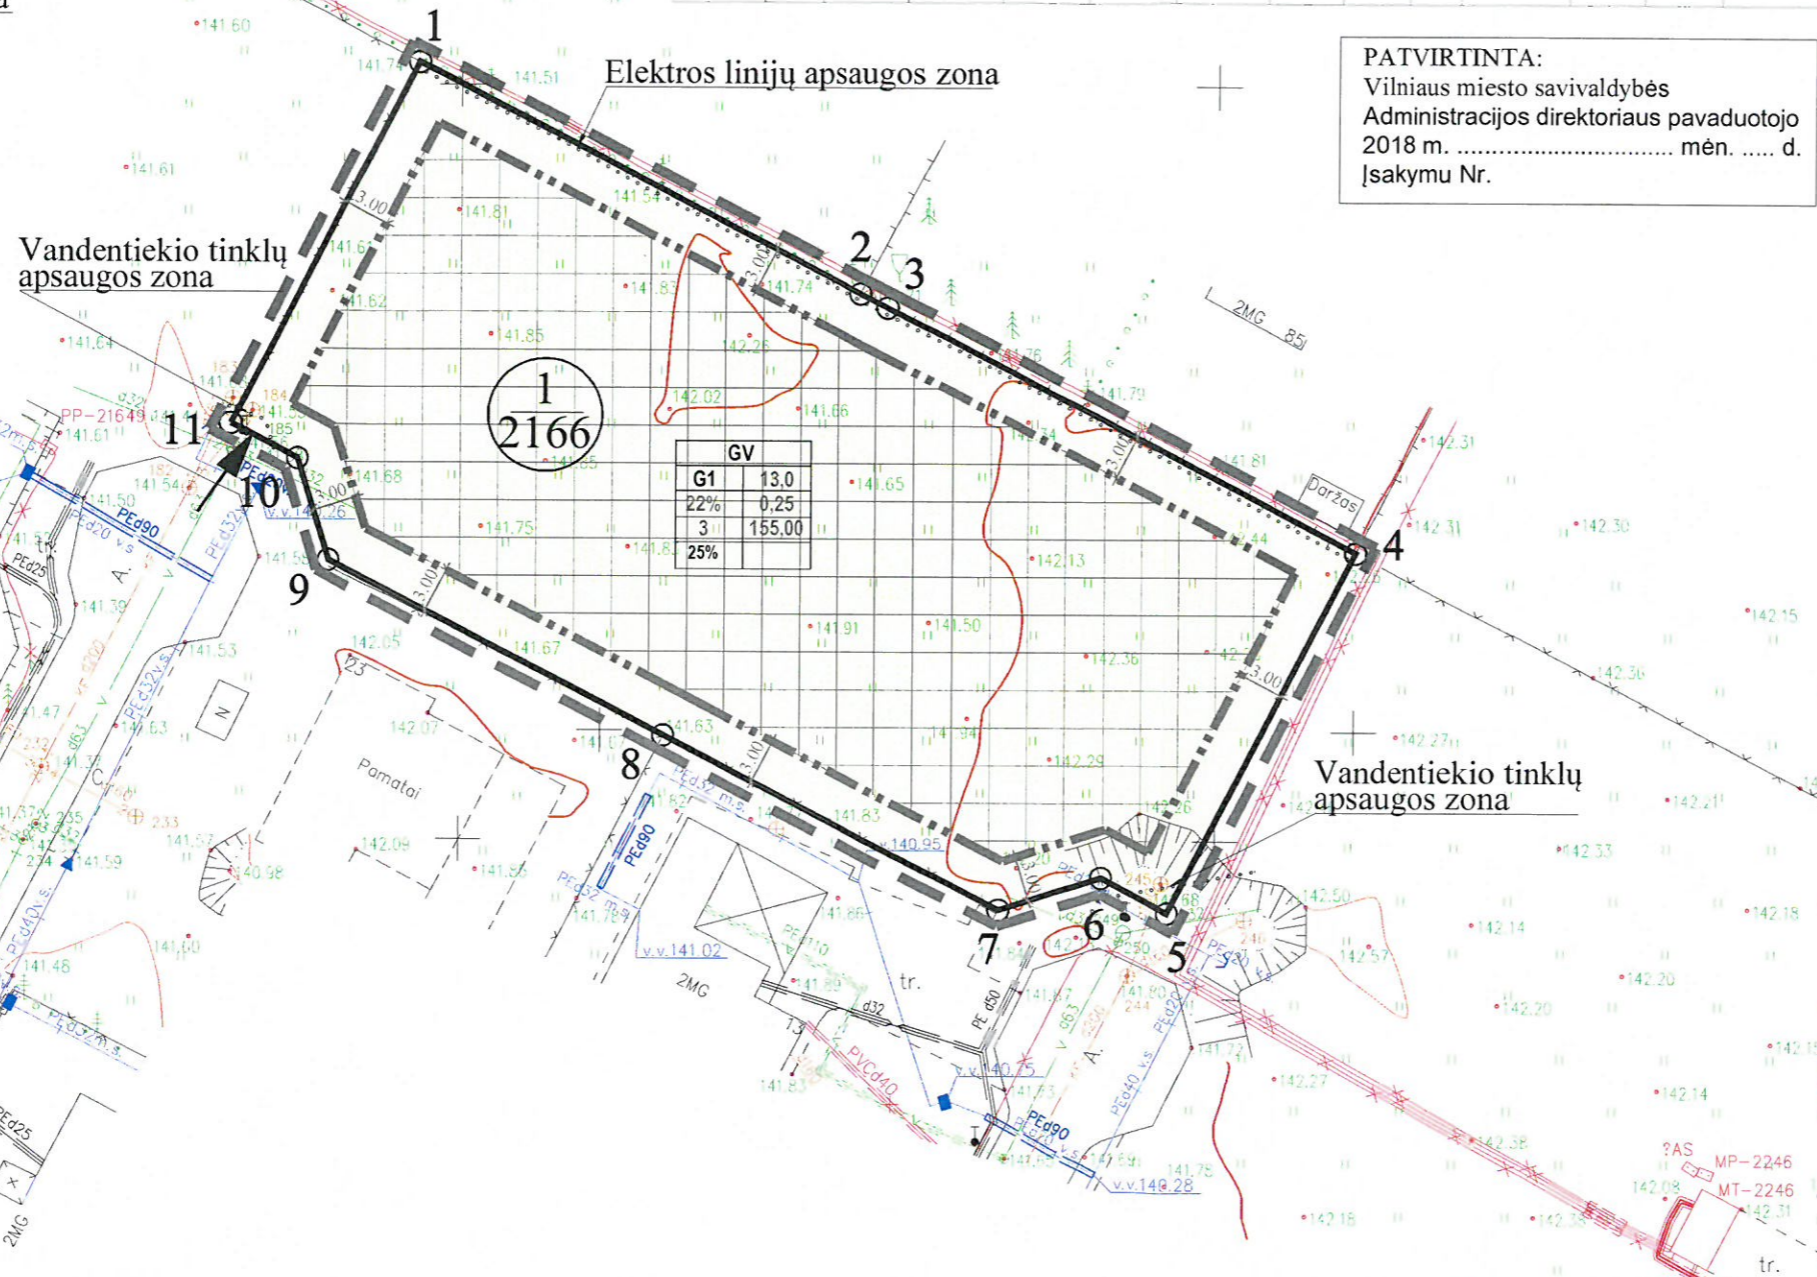

PATVIRTINTA:
Vilniaus miesto savivaldybės
Administracijos direktoriaus pavaduotojo
2018 m. mėn. d.
Įsakymu Nr.

Eksplikacija	
Sutartinių ženklų lentelė	
	Detaliojo plano galiojimo riba
	Statybos riba
	Esamo sklypo riba
	Teritorija, kurioje galima statyba
	Įvažiavimas - išvažiavimas, eismo kryptis
	Apsaugos zonos
	Esama elektros linija
	Esamas vandentiekis
	Esama buitinė nuotekynė
	Esamas dujotiekis
Teritorijos paskirtis ir naudojimo būdas	
G1 - Gyvenamosios teritorijos (Vienbučių ir dvibučių gyvenamųjų pastatų statybos)	
Reglamentų sutartinis žymėjimas	
T	T. Konkretus teritorijos naudojimo tipas
1	1. Teritorijos naudojimo būdas
2	2. Leistinas pastatų aukštis, m
3	3. Užstatymo tankis procentais
4	4. Užstatymo intensyvumas
5	5. Leistinas pastatų aukštų skaičius
6	6. Leistina pastatų aukščio altitudė
7	7. Priklausomųjų želdynų norma procentais
Sklypo numerio ir ploto žymėjimas	
m	m - sklypo numeris
n	n - sklypo plotas (kv. m.)

Esamos požeminės komunikacijos suderintos:					
Obj. Nr.	Įstaigos pavadinimas	Data	V. Pavardė	Parašas	Pastabos
1.	Vilniaus m. MPD	2018.09.28	R. Boudarai	[Signature]	
2.	AD "VST"	2018.09.28	L. AČIŠKŪVIČIŪS	[Signature]	
3.	AB "Energinės skirstymo operatorius" UAB	2018.09.28	[Signature]	[Signature]	
4.	UAB "Vilniaus gatvių apšvietimo tinklai"	2018.09.28	[Signature]	[Signature]	
5.	AB "TELIA LIETUVA"	2018.09.28	[Signature]	[Signature]	
6.	UAB "VVT"	2018.09.28	[Signature]	[Signature]	
7.	"ITIGRI" AB	2018.09.28	[Signature]	[Signature]	
8.	UAB "Skaidula"	2018.09.28	[Signature]	[Signature]	

Koordinatų sistema - Valstybinė LKS-94		
Horizontalių lupas - 0,5 m		
Aukščių sistema - Lietuvos Valstybinė aukščių sistema I.AS07		
Pareigos	Pavardė	Parašas
Geodezmininkė IGKV-551	V. Šapokienė	[Signature]
Vykdytojas	A. Šrebalius	[Signature]
Užsakovas		
Vidas Čebatarionas		
Objektas	Inžinerinė - topografinė nuotrauka	
Adresas	Padvarės g. 9-11, Vilnius	
Objekto Nr.	Mastelis	Lapų sk.
	1:500	1
Lapo Nr.	1	Data
		2017.08.30

PASTABOS:

- Statant namus aukštesnius nei 8,5 m aukščio, būtina padidinti atstumą nuo sklypo ribos iki užstatymo linijos pagal statinių išdėstymo namo sklype gretimų sklypų atžvilgiu reikalavimus.
- Prie pastatų turi būti užtikrintas priešgaisrinis automobilių įvažiavimas.
- Detaliojo plano riba sutampa su žemės sklypo riba.

Atest. Nr.	UAB "MEIRISTA" Panerių g. 64, Vilnius, tel. Nr. 869947231, uabmeirista@gmail.com			Sklypų Mažųjų Gulbinų kaime, Vilniuje, detaliojo plano sklypų Nr. 58 ir Nr. 59 sprendinių koregavimas	
	Pareigos	V. Pavardė	Parašas	Data	Laida
TPV0047	PV	G. Meidutė	[Signature]	2018-04	0
19253	PDV	G. Meidutė	[Signature]	2018-04	
Etapas	Planavimo iniciatoriai:				Lapas
DPK	VIDAS ČEBATARIŪNAS ALINA ČEBATARIŪNIENĖ				Lapų
	225-DPK-2018				1
					1