


VILNIAUS MIESTO GATVIŲ, SKVERŲ IR AIKŠČIŲ IŠDĖSTYMO PLANAS M 1:6 000

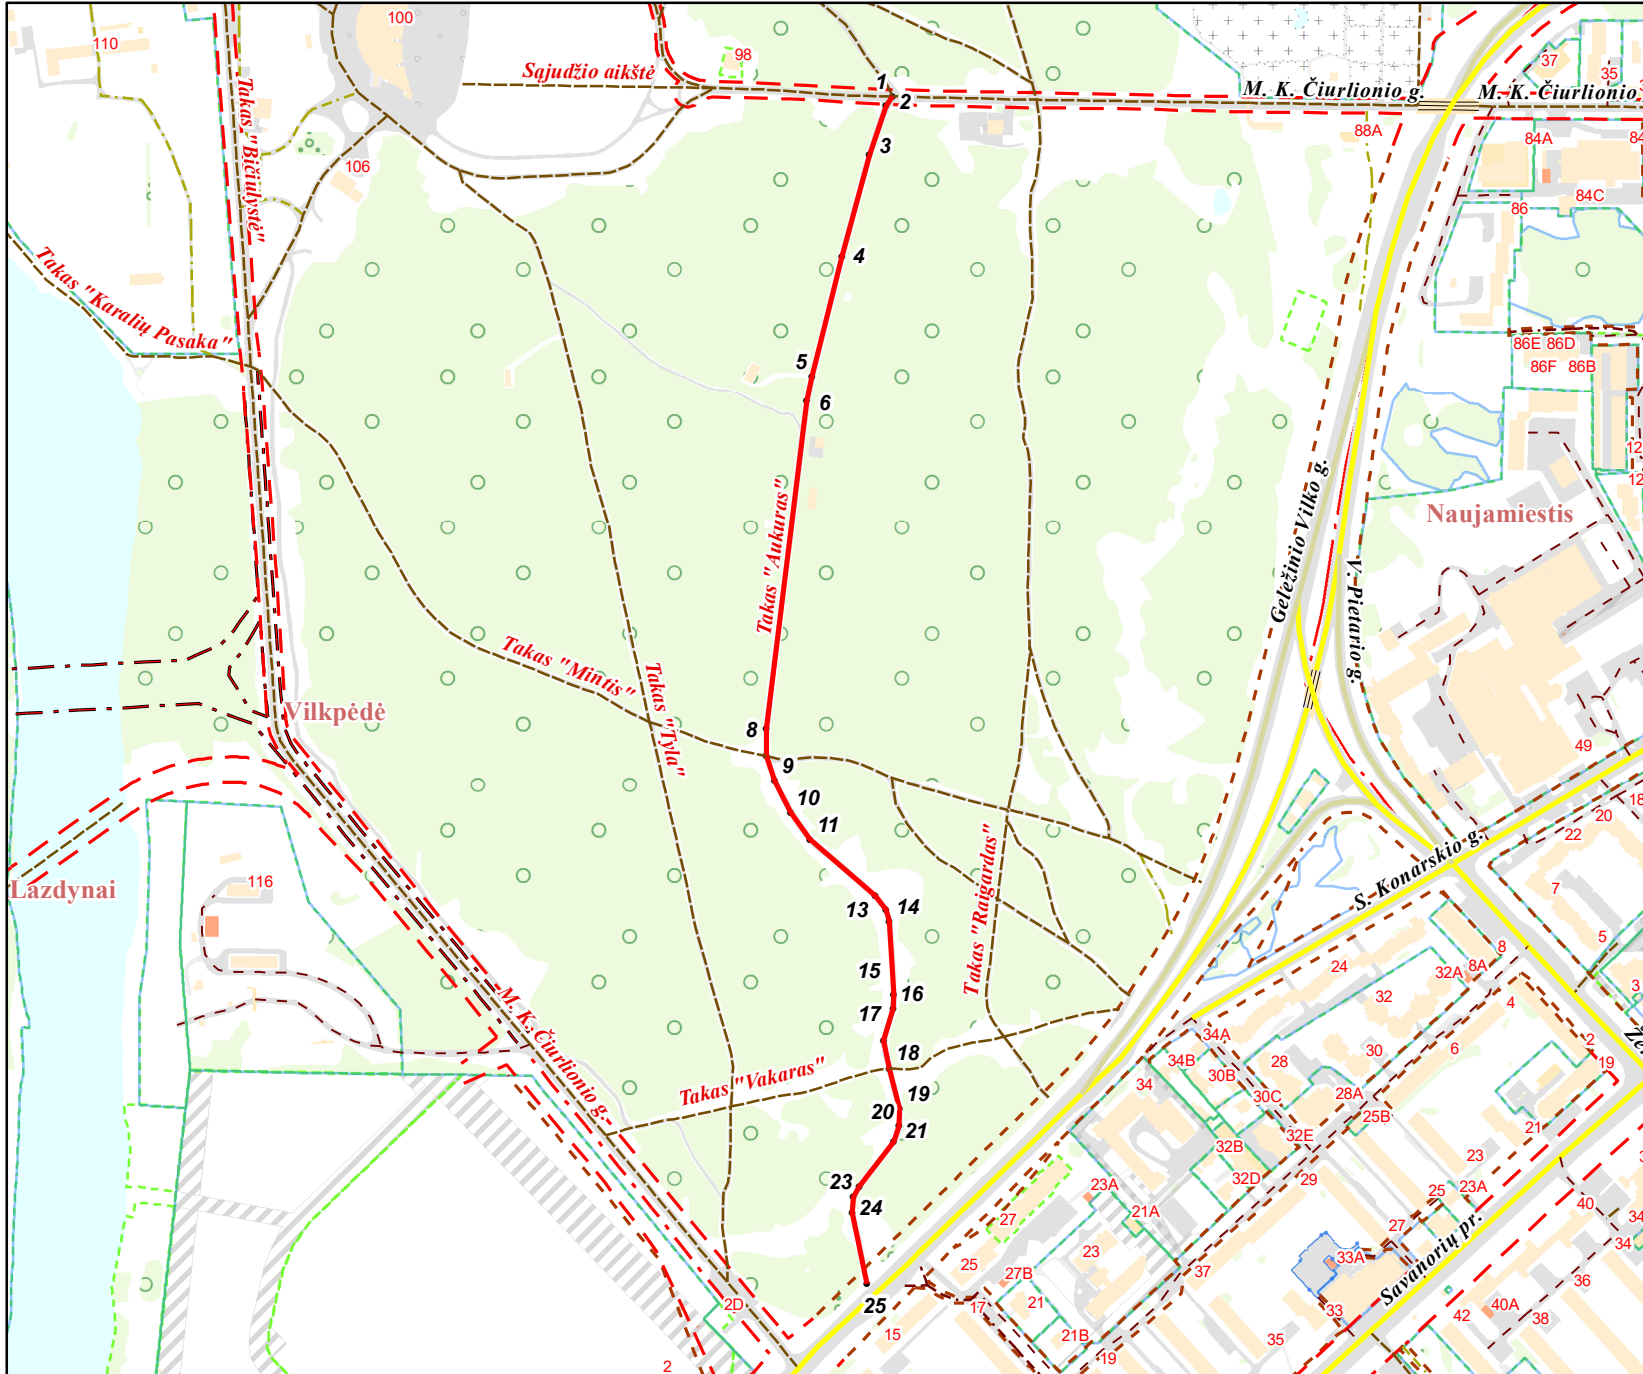

PAVADINIMŲ GATVĖMS, PASTATAMS, STATINIAMS IR KITIEMS OBJEKTAMS SUTEIKIMO, KEITIMO IR ĮTRAUKIMO Į APSKAITĄ TVARKOS APRAŠO I PRIEDAS

Vilniaus miesto savivaldybės tarybos
2022 m. _____ d. sprendimo Nr. _____
_____ priedas

Kartografinis pagrindas	KDB 500V
Gatvės taškų koordinacių nustatymo būdas	Grafinis

GATVIŲ TAŠKŲ KOORDINACIŲ ŽINIARAŠTIS

Takas "Aukuras" - taškų Nr. plane 1 - 25

NR.PLANE	X	Y
1	6061388,94	580098,21
2	6061381,52	580093,46
3	6061342,28	580080
4	6061261,92	580058
5	6061166,6	580034,27
6	6061147,07	580030,14
7	6060887,83	579998,31
8	6060865,61	579998,38
9	6060845,71	580004,99
10	6060821,18	580017,41
11	6060799,55	580032,7
12	6060755,14	580084,49
13	6060743,59	580093,3
14	6060734,42	580095,84
15	6060676,88	580099,59
16	6060665,47	580098,85
17	6060640,05	580091,23
18	6060617,96	580095,82
19	6060586,01	580103,89
20	6060572,04	580103,66
21	6060560	580099,13
22	6060524,17	580071,83
23	6060516,02	580067,31
24	6060503,54	580066,53
25	6060447,19	580078,2

PATEIKIA:
Vilniaus miesto savivaldybės administracijos
Žemės administravimo ir GIS poskyrio vedėja