


Situacijos schema

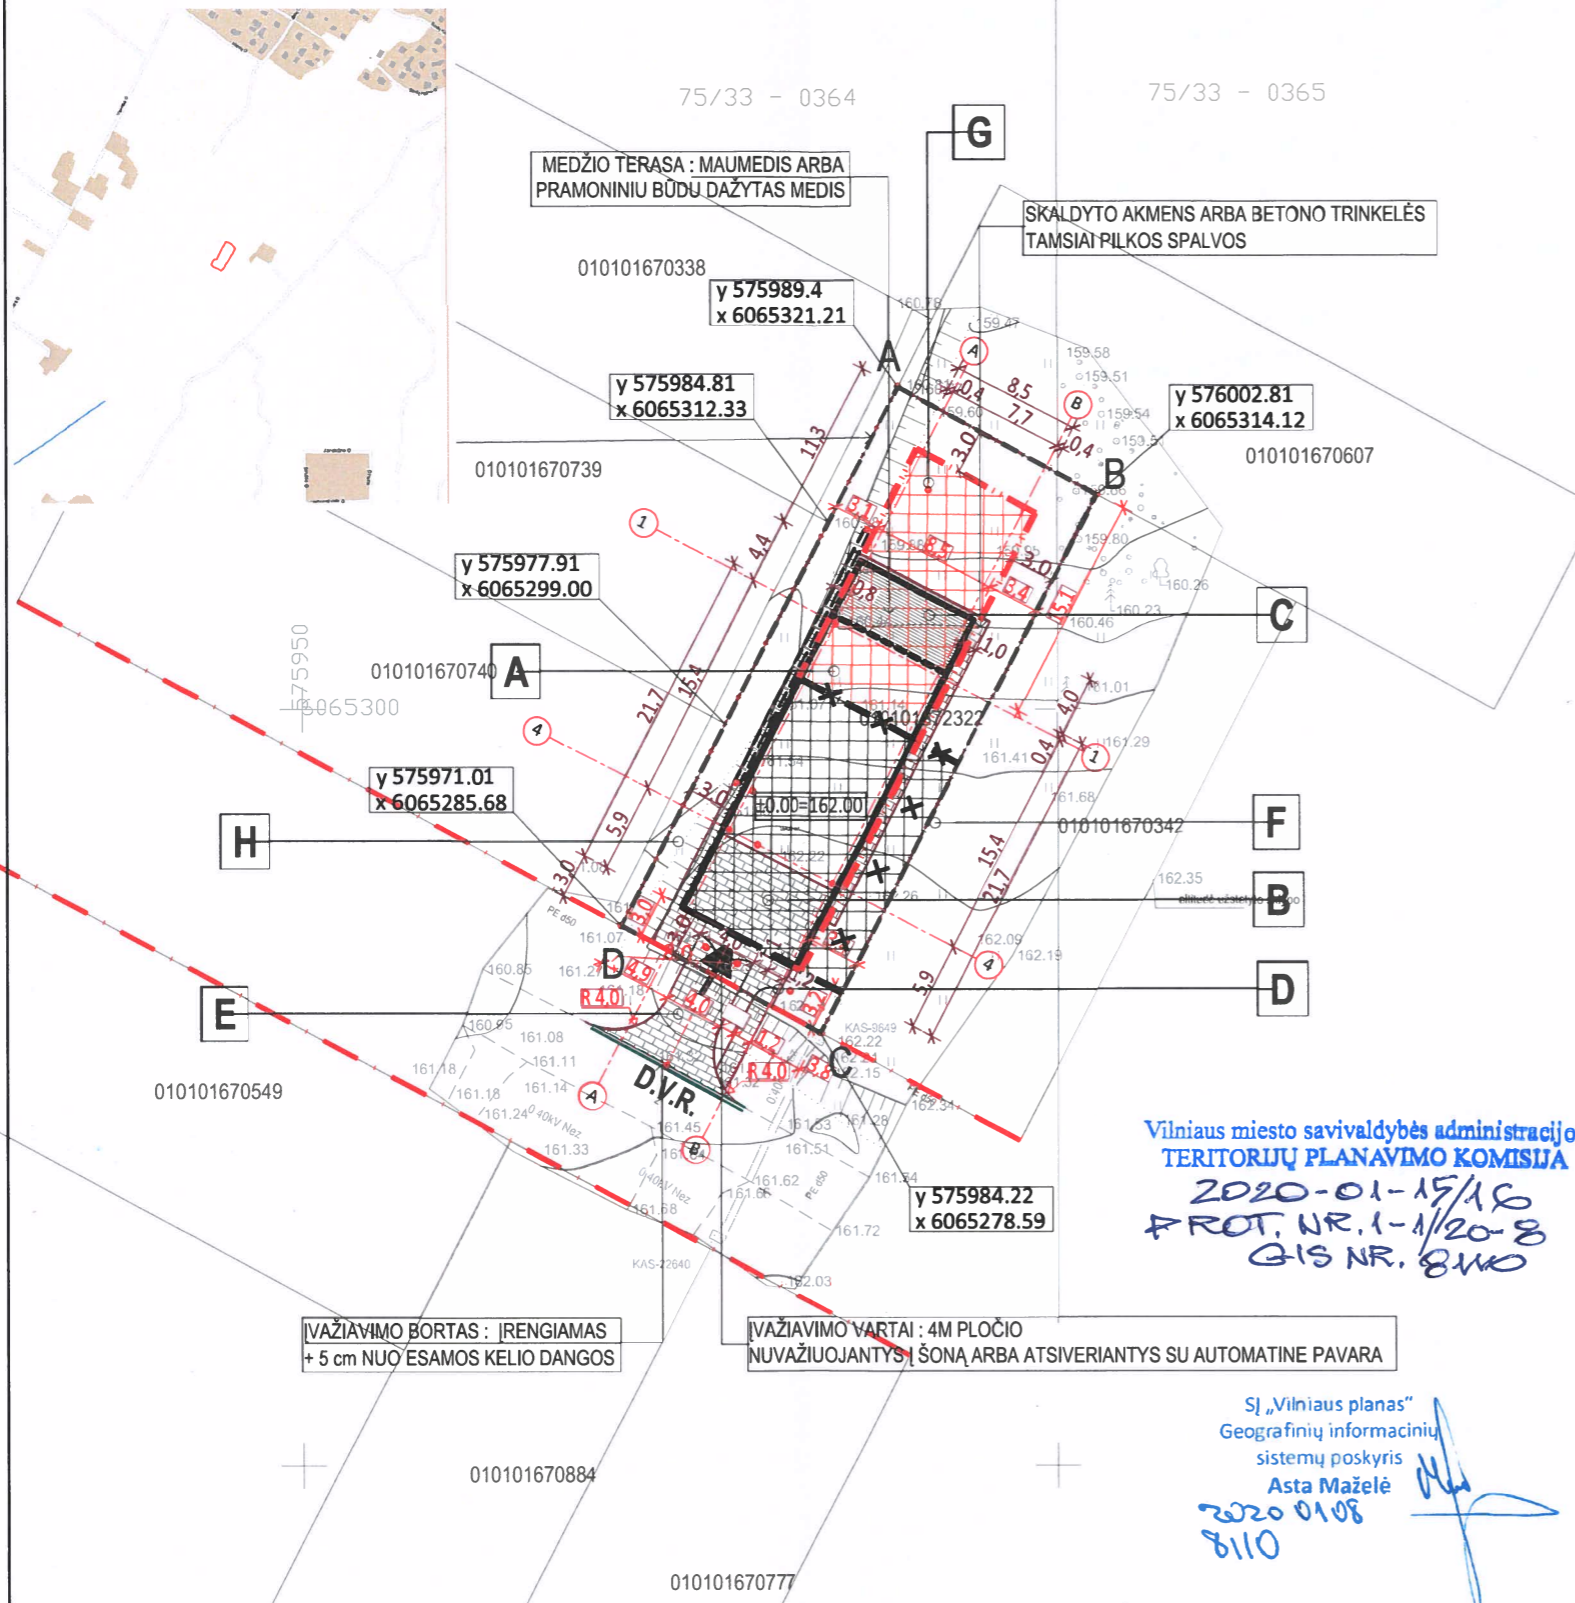

Vilniaus miesto savivaldybės administracijos
TERITORIJŲ PLANAVIMO KOMISIJA
2020-01-15/16
PROT. NR. 1-1/20-8
GIS NR. 8110

SĮ „Vilniaus planas“
Geografinių informacinių sistemų poskyris
Asta Maželė
2020 01 08
8110

Vilniaus miesto savivaldybės administracijos
Geografinių informacinių sistemų poskyris
GIS inžinierė
Neringa Verkauskienė

Nr.	Įstaigos pavadinimas	Data	V.Pavardė	Parašas	Pastabos
1.	Miesto plėtro departamentas	2018 06 28	R. Banišius		
2.	AB "Vilniaus šilumos tinklai"	18.06.25	M. Reigirdaitis		
3.	Telia Lietuva AB	18-06-20	M. Štikonas		
4.	UAB "Vilniaus gatvių apšvietimo tinklai"	18.06.22	S. Jankauskas		
5.	AB "Energijos skirstymo operatorius"	2018 06 19	K. Padijūnaitis		Reg. Nr. 5179
6.	UAB "VVT"		R. Raskalaitis		
7.	AB "Litgrid"	18.06.21	S. Jankauskas		
8.	UAB "Skaidula"	18.06.20	S. Pacharevičienė		

SUTARTINIAI ŽYMĖJIMAI [SKLYPO PLANO]:

	Projektuojamas pastatas;		Konsolines pastato dalys;
	Projektuojama vejos danga;		Bortai
	Terasos danga;		Įvažiavimo bortas;
	Trinkelėlių dangos paviršius;		Kelių ir takų ašys;
	Projektuojami įėjimai/išėjimai;		D.V.R.
	Šalinami želdiniai;		A, B, C, D
	Planuojama tvora h-1.6m;		K2
			pr.ž.102.60

SUTARTINIAI ŽYMĖJIMAI	
	Sklypo riba
	Statybos riba pagal detalų planą
	Naikinama statybos riba
	Koreguojama statybos riba
	Statinių statybos zona
	Koreguojama statybos zona
	Naikinama statybos zona
	Raudonosios gatvės ribos
	Įvažiavimas į sklypą

- EKSPLIKACIJA**
- A. PROJEKTUOJAMAS GYVENAMAS NAMAS;
 - B. PROJEKTUOJAMOS AUTOMOBILIŲ VIETOS 2AUTO ATVIROJE STOGINĖJE.
 - C. PROJEKTUOJAMA ATVIRA TERASA;
 - D. PROJEKTUOJAMI KIEMO VARTELIAI [PLOTIS - 1m];
 - E. PROJEKTUOJAMI NUVAŽIUOJANTYS ARBA ATVERIAMIE KIEMO VARTAI [PLOTIS - 4,0m];
 - F. PROJEKTUOJAMAS TERITORIJOS APTVĖRIMAS - [AUKŠTIS - 1.6m];
 - G. PROJEKTUOJAMAS VANDENS GREŽINYS;
 - H. PROJEKTUOJAMAS BUITINIŲ NUOTEKŲ VALYMO ĮRENGINYS, AZ -8m;
 - I. PROJEKTUOJAMAS VALYTŲ NUOTEKŲ FILTRACIJOS ŠULINYS;

Tvirtinu Remigijus Talutis
Tvirtinu Dovilė Talutė

<p>Geodezininkas Rytis Grigas Individuali veikla nr. 711240 (Geodezinė veikla) Vilnius, Kalvarijų g. 149 LT-08221 Tel. nr. +37061469939, el. paštas : teodolitas@gmail.com</p>					
<p>Topografinė nuotrauka M1 :500 , Lietuvos valstybinė aukščių sistema LAS07, LKS - 94 koordinacių sistema</p>					
<p>Objektas : Vilniaus m. sav., Pilaitės sen., Gumbinės g.</p>					
<p>Užsakovas : Remigijus Talutis</p>					
Vykdytojas	Parašas	Vardas, pavardė	Kvalifikacinio paž.nr.	Lapų sk.	Data
Geodezininkas		RYTIS GRIGAS	1GKV-503	1 1	20180618

Atestato Nr.	PAO ARCHITECTS			Kompleksas:
	MB PETKAUS ARCHITEKTŪROS STUDIJA J.k.304254764 Atest.Nr. A1586; email.: paulius@pao.lt; Tel.: 8611 48742			Vienbutis gyvenamas namas Gumbinės g. 33, Vilnius. (Kad. Nr. 0101/0167:2322). Statybos projektas.
A1586	PV/Arch.	P.Petkus	2019-01	
ATP 1373	PV	A. Radžiūnaitė	2019	2000 m. kovo 1 d. Vilniaus miesto tarybos sprendimu Nr. 528, patvirtinto Pilaitės teritorijos šiaurinės dalies detaliojo plano Statybos zonos ir ribų koregavimas, žemės sklype, adresu Gumbinės g. 33, Vilniuje (kad. Nr.0101/0167:2222), nekeičiant teritorijos ir naudojimo režimo reglamento
				Brėžinys: KOREGUOJAMO DETALIOJO PLANO SPRENDINIŲ BRĖŽINYS SKLYPO PLANAS
				Laida 0
Etapas	Užsakovas:			Objekto Nr.
DPK	REMIGIJUS TALUTIS, DOVILĖ TALUTĖ			19-75-DPK
				Lapas Lapų 1 1