


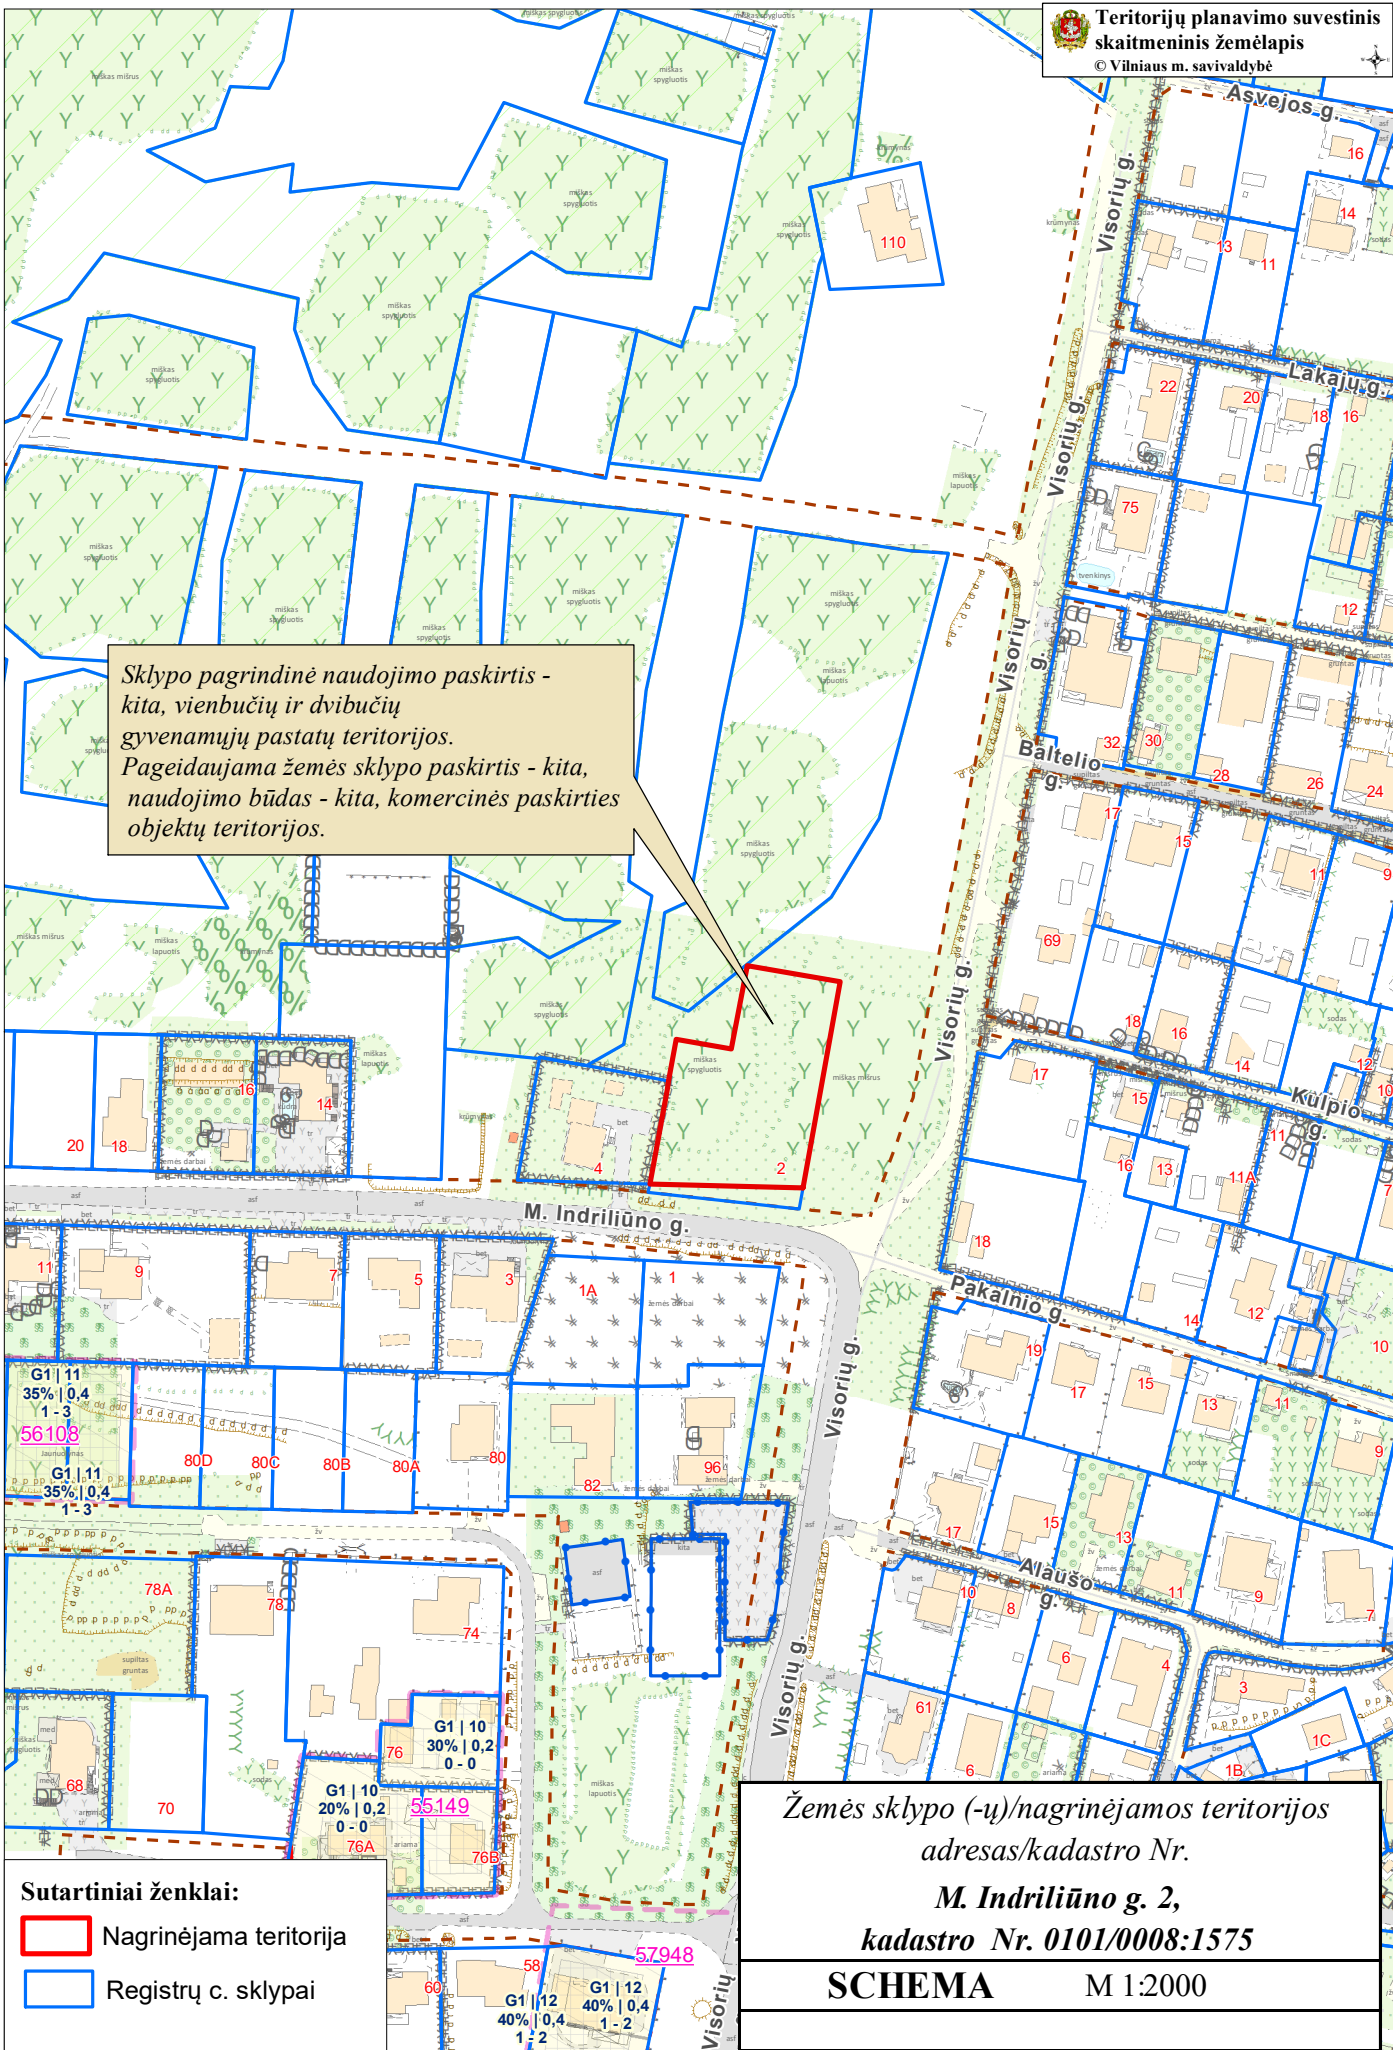

*Sklypo pagrindinė naudojimo paskirtis - kita, vienbučių ir dvibučių gyvenamųjų pastatų teritorijos.
 Pagaidaujama žemės sklypo paskirtis - kita, naudojimo būdas - kita, komercinės paskirties objektų teritorijos.*



Žemės sklypo (-ų)/nagrinėjamos teritorijos
 adresas/kadastro Nr.
M. Indriliūno g. 2,
kadastro Nr. 0101/0008:1575

SCHEMA M 1:2000

Sutartiniai ženklai:
 Nagrinėjama teritorija
 Registrų c. sklypai