
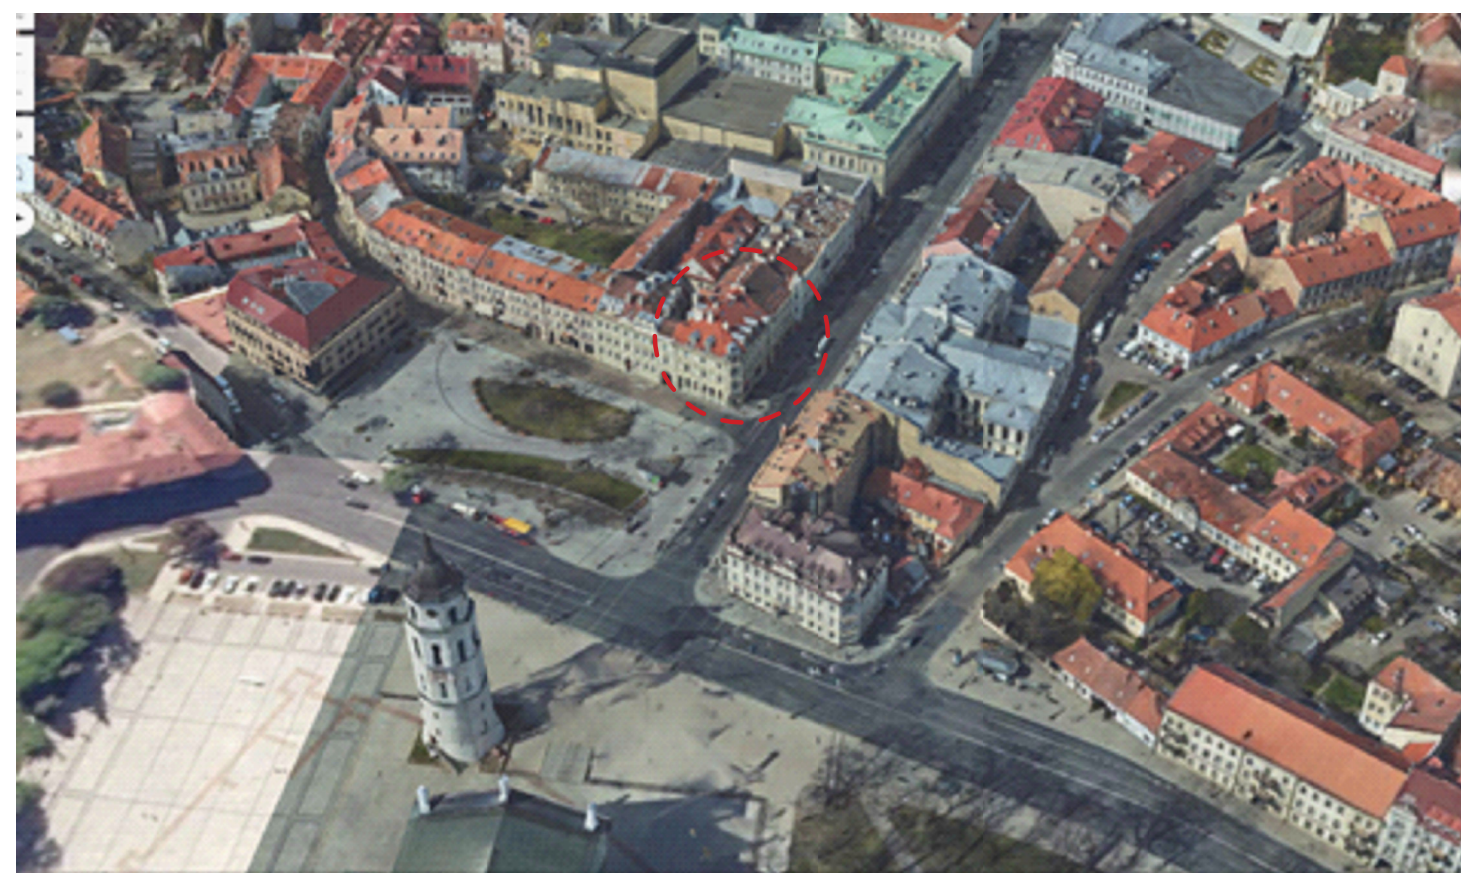



# GEDIMINO PR. 2, VIZUALINĖ INFORMACIJA

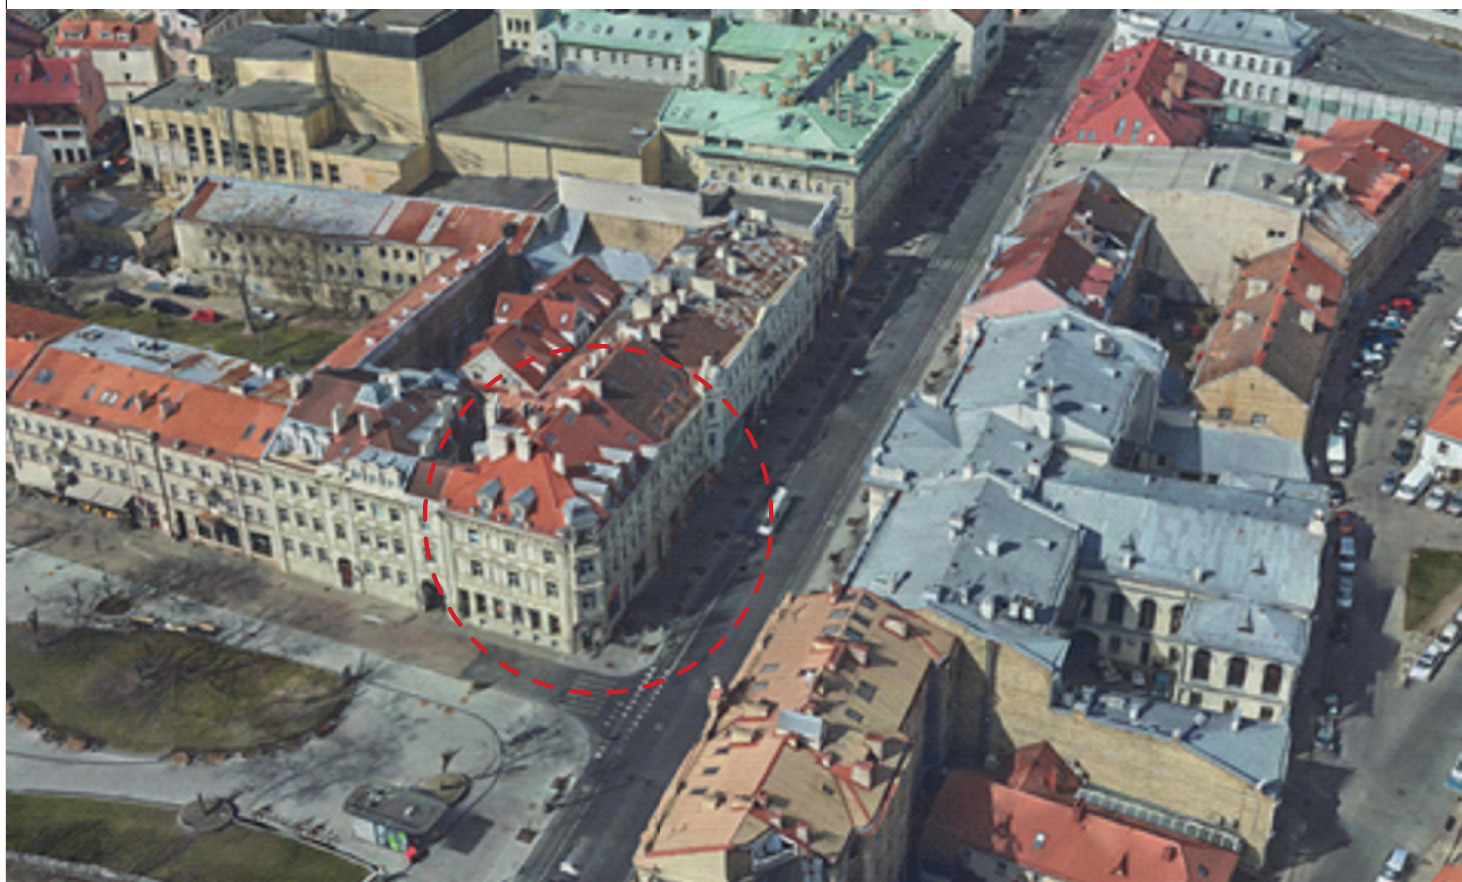

REMONTUOJAMŲ PATALPŲ VIETA PASTATE,  
JOKIE DARBAI PASATO IŠORĖJE NEATLIEKAMI  
PASTATO IŽVIZDA NESIKEIČIA

ATESTATO NR.	 UAB ARCHITEKTŪROS PROJEKTAI, įmonės kodas 120920263 adresas: Polocko g. 4-101, Vilnius tel: +37067166001		GYVENAMOJO NAMO GEDIMINO PR. 2, VILNIUJE, NEGYVENAMOS PATALPOS - BIBLIOTEKOS NR. 3, PASKIRTIES KEITIMO IŠ KULTŪROS Į GYVENAMĄJĄ FORMUOJANT DU BUTUS, PAPRASTOJO REMONTO PROJEKTAS		
PV	I. KRASNICKIENĖ		2022 01	VIZUALINĖ INFORMACIJA	
ARCH.	A. ČEPULĖNAITĖ		2022 01		
PP	užaskovas: G. P.			PP-AP-2022/01-007	LAPAS LAPŲ