



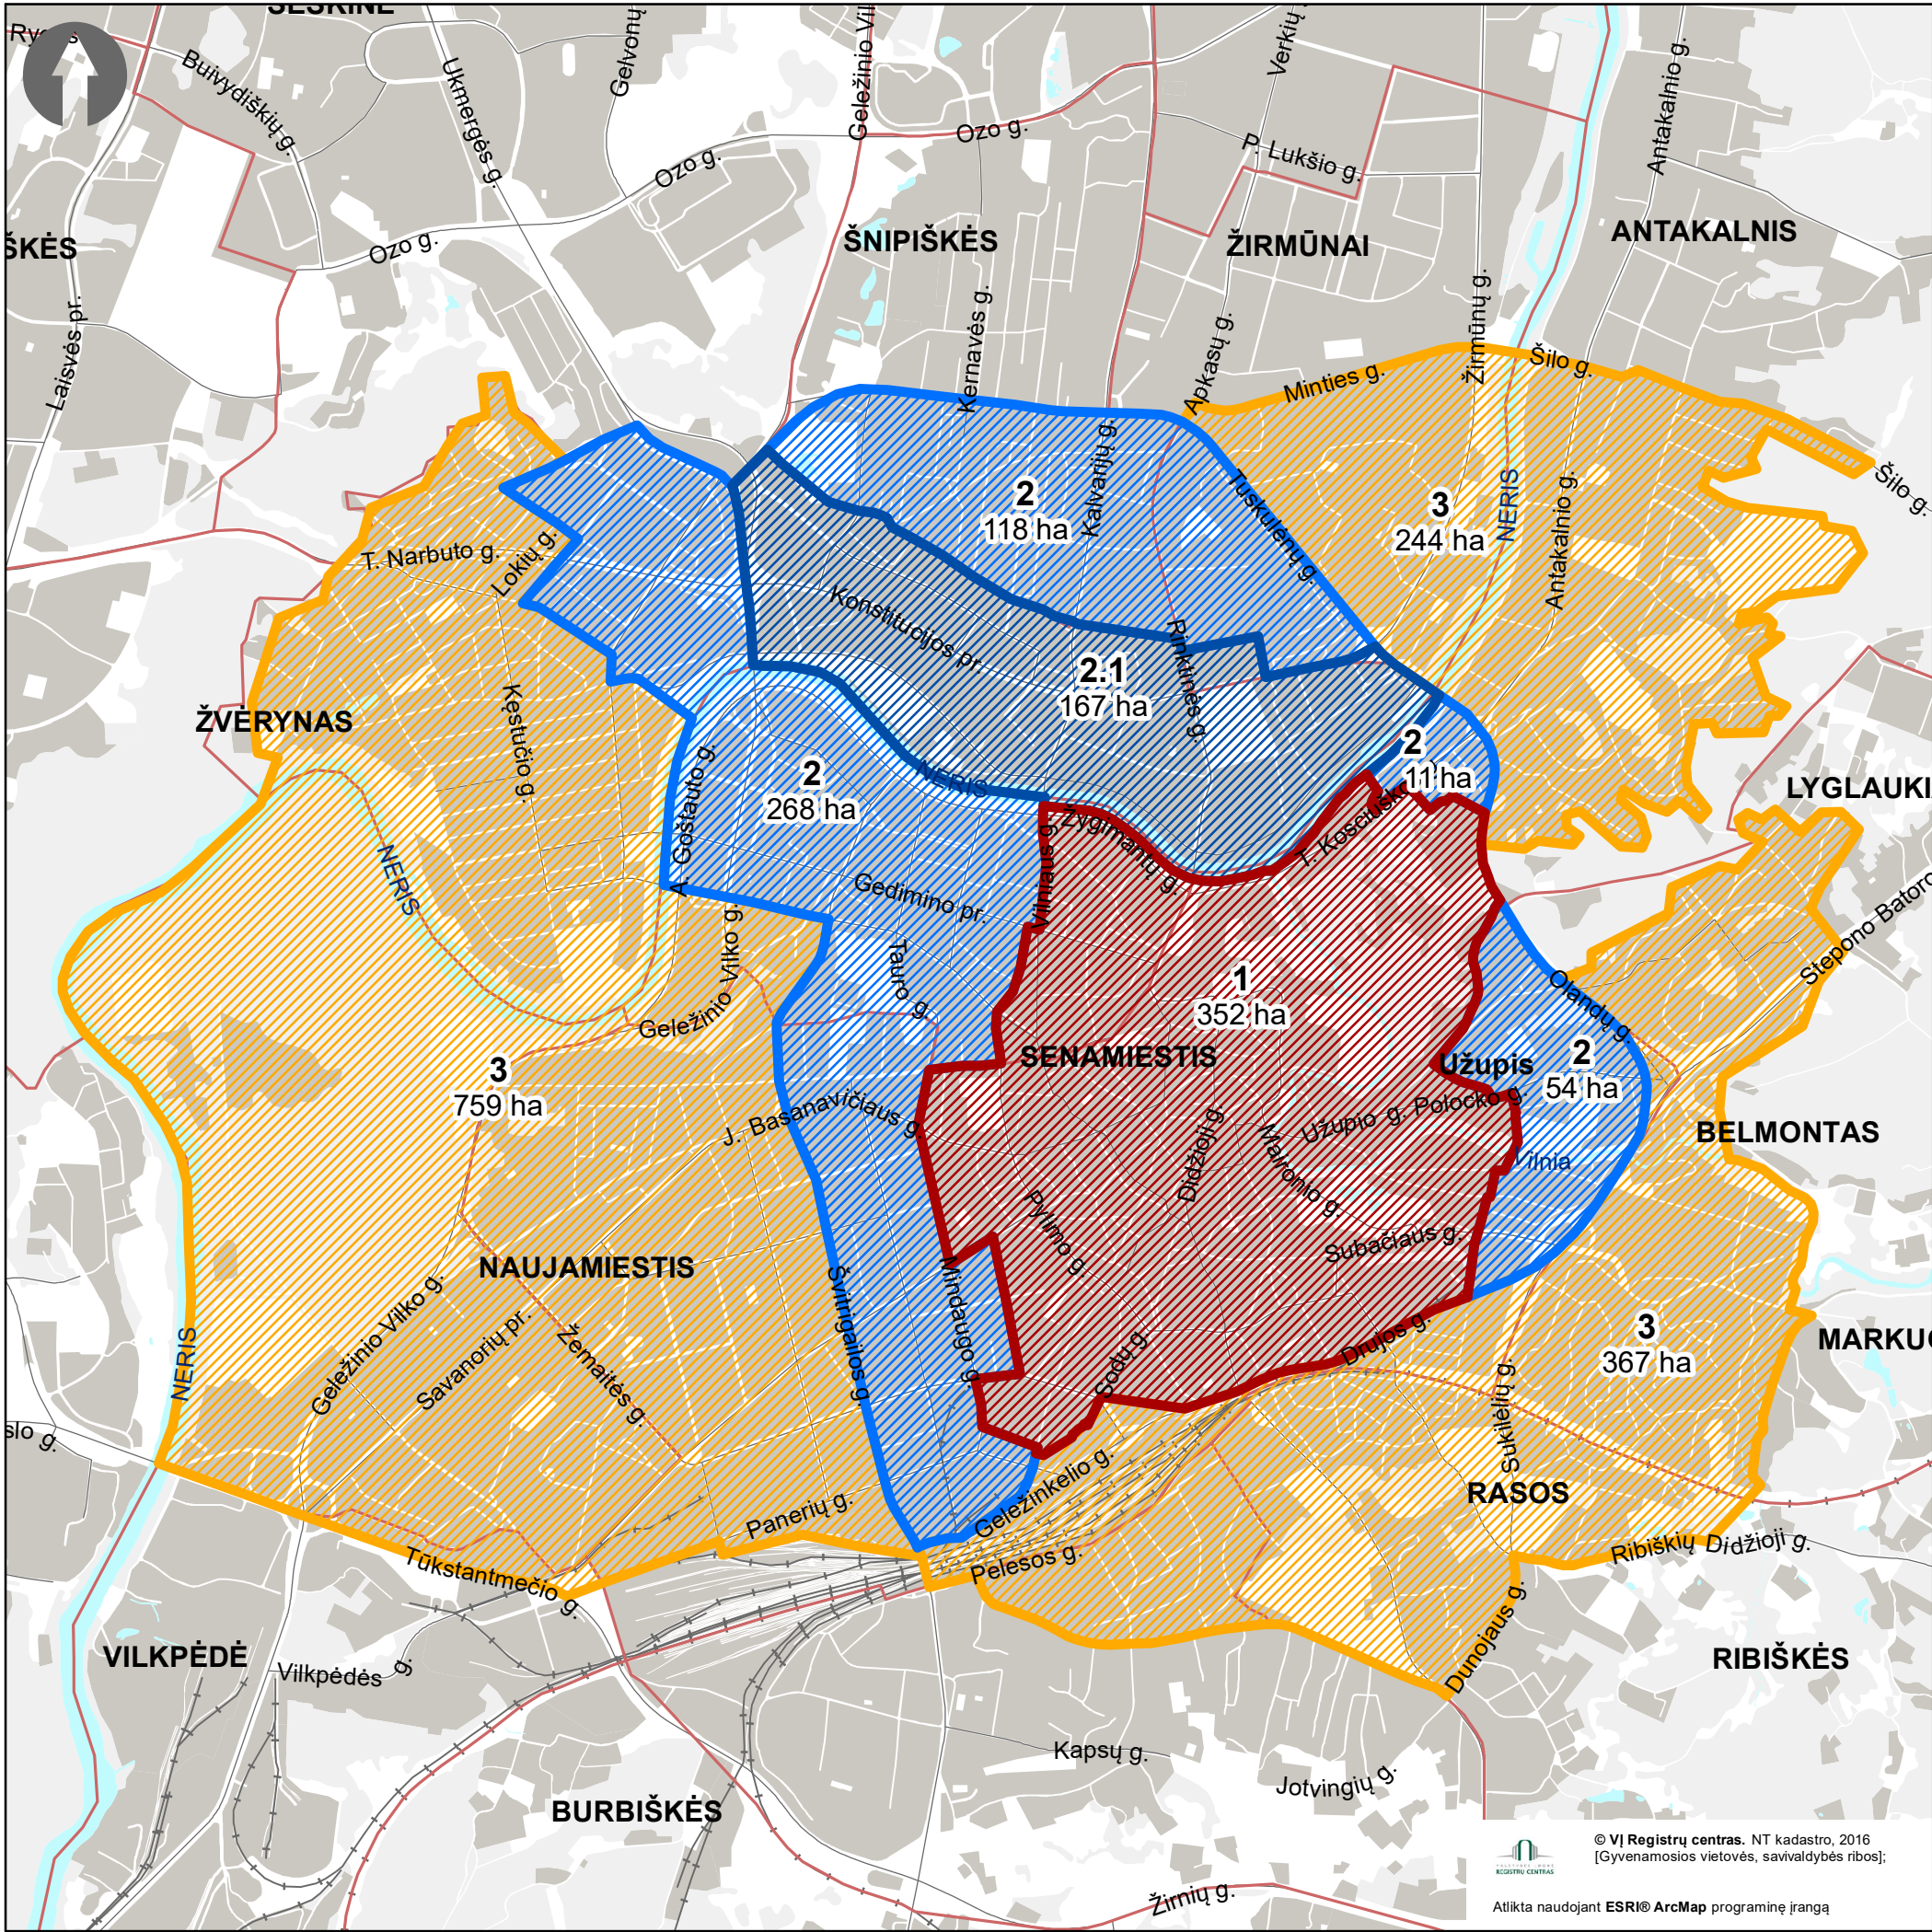

PATVIRTINTA
Vilniaus miesto savivaldybės tarybos
2017 m. d.
sprendimu Nr.

VILNIAUS MIESTO SAVIVALDYBĖS TERITORIJOS
SUSKIRSTYMO Į ZONAS PAGAL NUSTATYTUS
AUTOMOBILIŲ STOVĖJIMO VIETŲ SKAIČIAUS
KOEFIICIENTUS SCHEMA

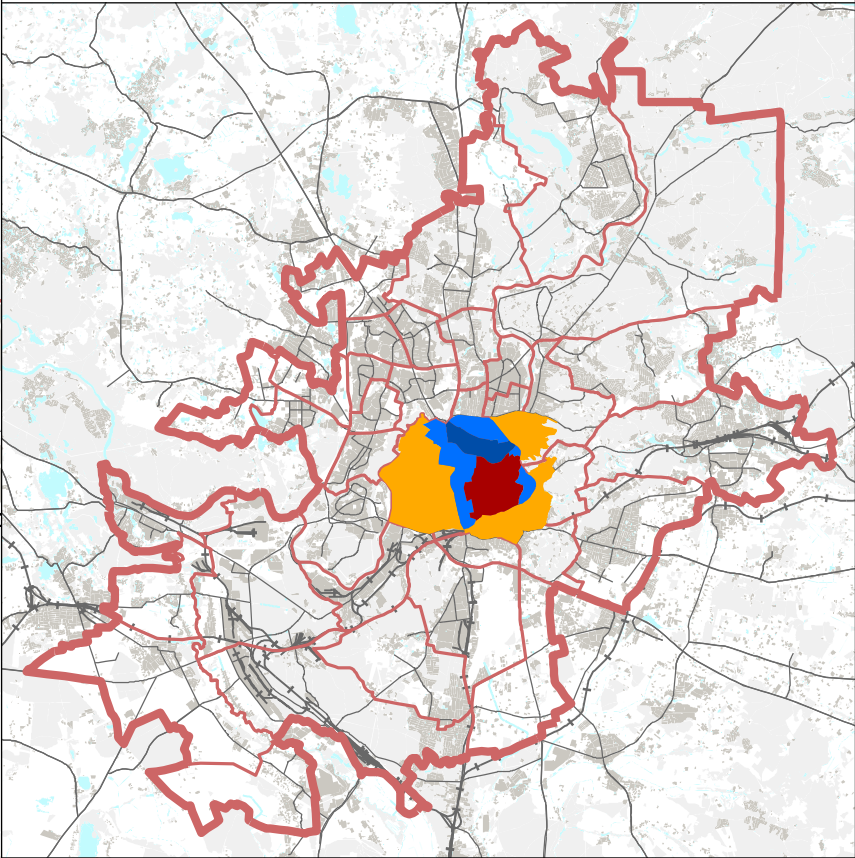

Sutartiniai ženklai:

			k=min	k=max
1		Automobilių stovėjimo vietų 1-oji zona	0,25	0,50
2		Automobilių stovėjimo vietų 2-oji zona	0,50	0,75
2.1		Automobilių stovėjimo vietų 2-oji zona	0,50	0,60
3		Automobilių stovėjimo vietų 3-oji zona	0,75	-
4		Automobilių stovėjimo vietų 4-oji zona	1,00	-

- Vilniaus miesto savivaldybės riba
- Skaičiuojamojo rajono riba

2 ir 3 -ioje zonoje minimalų leidžiamą automobilių stovėjimo vietų skaičių galima papildomai sumažinti (išskyrus automobilių stovėjimo vietas specialiajam transportui ir žmonėms su negalia) ne didesne kaip 0,25 koeficiento reikšme, už kiekvieną neįrengtą automobilių stovėjimo vietą mokant Savivaldybės tarybos nustatytą kompensaciją.

Parengė:
Vilniaus miesto savivaldybės administracijos Miesto plėtros departamentas, SJ „Vilniaus planas”.
2017-12-12