




TECHNINIAI EKONOMINIAI RODIKLIAI		
PAVADINIMAS	PLOTAS	
BENDRAS PLOTAS	4355,65	m ²
ADMINISTRACINĖS PASKIRTIES PAGRINDINIS PLOTAS	2139,50	m ²
SANDĖLIAVIMO PASKIRTIES PAGRINDINIS PLOTAS	1253,00	m ²
PREKYBOS PASKIRTIES PAGRINDINIS PLOTAS	245,15	m ²
PAGRINDINIS PLOTAS	3637,85	m ²
UŽSTATYTAS PLOTAS	2421,43	m ²
PAGALBINIS PLOTAS	718,00	m ²
STATYBINIS TŪRIS	32760	m ³
PASTATO AUKŠTIS NUO ±0.00 ALTITUDĖS	13,65	m
SKLYPO PLOTAS	7739	m ²
UŽSTATYMO INTENSIVUMAS	56	%
UŽSTATYMO TANKIS	31	%
APŽELDINTA SKLYPO DALIS	939	m ²
APŽELDINTA SKLYPO DALIS	12	%
AUTOMOBILIŲ STOVĖJIMO VIETOS ŽEMĖS SKLYPO RIBOSE	110	vnt.
EKSPLIKACIJA		
ADMINISTRACINĖS PASKIRTIES PASTATAS		
1	Pastato grindų altitudė	±0.00=200.60
	Pastato kraigo altitudė	13.65=214.25

SUTARTINIAI ŽYMĖJIMAI		
ŽYMĖJIMAS	PAVADINIMAS	
	VEJA IR DEK. AUGALAI	939 m ²
	ASFALTO DANGA - privažiavimo kelias, aikštelė	4006 m ²
	TRINKELĖS "D1" - priėjimo takelis	372 m ²
	SKLYPO RIBA	
	ĮĖJIMAS	
	IVAŽIAVIMAS	

ATESTATO NUMERIS	UAB "GEROS REALIZACIJOS" Trimitų g. 6-39, Vilnius				OBJEKTO: ADMINISTRACINIS PASTATAS, PETRO JONIKO G. 1, VILNIAUS M. SAV. STATYBOS PROJEKTAS	
	PARAŠAS	DATA	BRĖŽINYS:	LAIKA		
A 073	PV, PDV	NIJOLĖ ŠČIOGOLIEVIENĖ		2022 03	SKLYPO PLANAS M 1:500	0
BG 007839	ARCH.	DARIJUS ŠČIOGOLIEVAS		2022 03		
BK 018739	ARCH.	MARIJA ŠIDLAIŠKAITĖ		2022 03		
BK 005780	ARCH.	KAROLINA BELIAK		2022 03		
	ARCH.	MONIKA SKIRUTYTĖ		2022 03		
LT	UŽSAKOVAS (STATYTOJAS): D.V. ir J.V.				ŽYMUO:	LAPAS LAPŲ
				22008-01-PP-SP	1	1

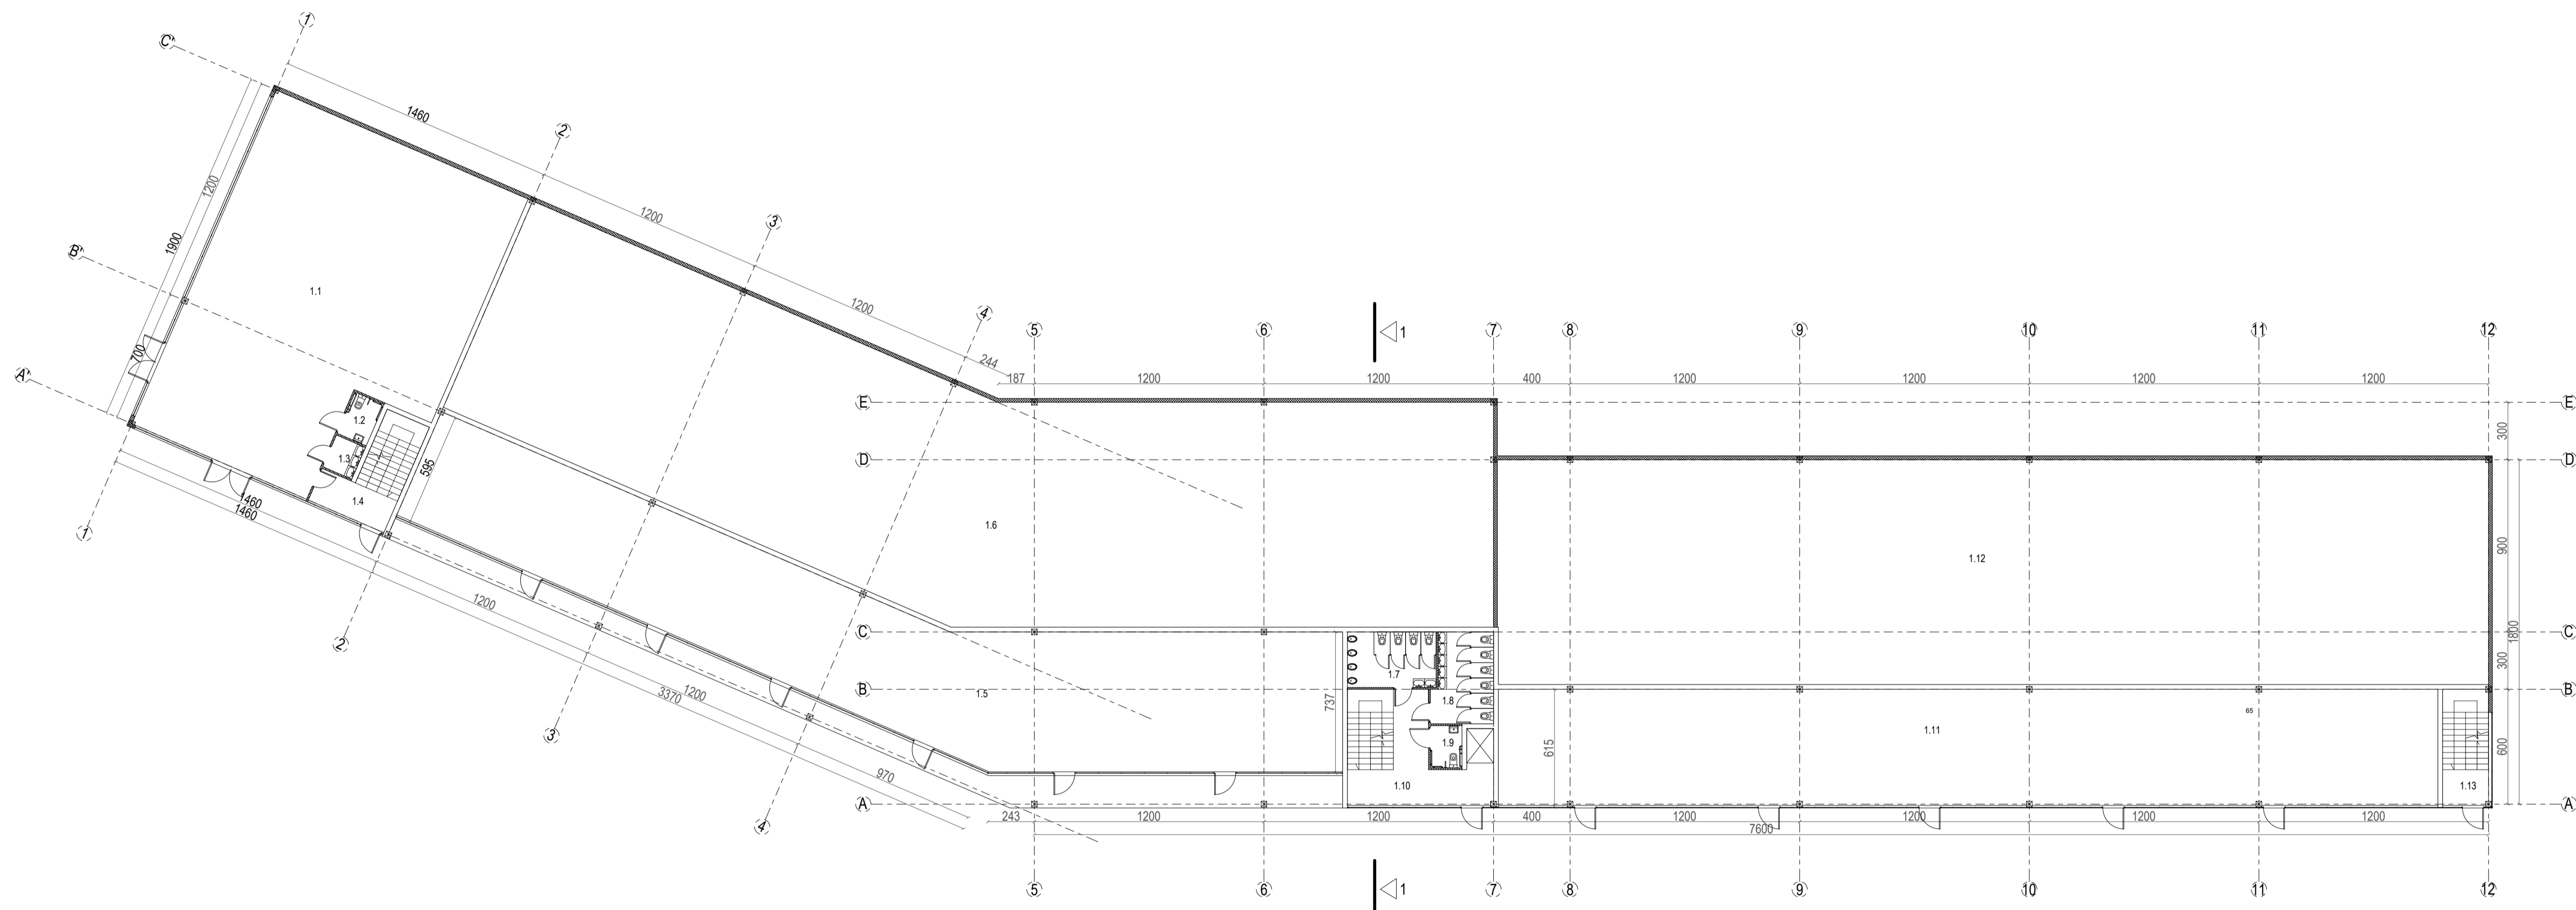


I AUKŠTO PATALPŲ EKSPLIKACIJA		
NR.	PATALPA	PLOTAS
1	SANDĖLIAI	1253,00 m ²
2	PREKYBOS SALĖ	245,15 m ²
3	BIURAI	633,48 m ²
4	KORIDORIAI	- m ²
5	LAIPTINĖS	68,30 m ²
6	PAG. PATALPOS	38,00 m ²
BENDRAS PLOTAS		2237,93 m ²
UŽSTATYTAS PLOTAS		2400 m ²
STATYBINIS TŪRIS		32760 m ³
PASTATO AUKŠTIS NUO ±0.00 ALTITUDĖS		13,65 m

I AUKŠTO PATALPŲ EKSPLIKACIJA		
NR.	PATALPA	PLOTAS
1.1	SALĖ	245,15 m ²
1.2	SAN. MAZGAS ŽMONĖMS SU NEGALIA	3,87 m ²
1.3	PRAUSYKLA	2,87 m ²
1.4	LAIPTINĖ	17,82 m ²
1.5	BIURAI	330,55 m ²
1.6	SANDĖLIŠ	645,00 m ²
1.7	VYRU SAN. MAZGAS	13,20 m ²
1.8	MOTERŲ SAN. MAZGAS	14,40 m ²
1.9	SAN. MAZGAS ŽMONĖMS SU NEGALIA	3,63 m ²
1.10	LAIPTINĖ	35,70 m ²
1.11	BIURAI/BUTIKAI	302,93 m ²
1.12	SANDĖLIŠ	608,00 m ²
1.13	LAIPTINĖ	14,80 m ²

VISO STATINIO		
NR.	PATALPA	PLOTAS
1	SANDĖLIAI	1253,00 m ²
2	PREKYBOS SALĖ	245,15 m ²
3	BIURAI	2139,50 m ²
4	KORIDORIAI	399,10 m ²
5	LAIPTINĖS	204,90 m ²
6	PAG. PATALPOS	114,00 m ²
BENDRAS PLOTAS		4355,63 m ²
UŽSTATYTAS PLOTAS		2400 m ²
STATYBINIS TŪRIS		32760 m ³
PASTATO AUKŠTIS NUO ±0.00 ALTITUDĖS		13,65 m

ATESTATO NUMERIS	GEREAL	UAB "GEROS REALIZACIJOS" Trimitų g. 6-39, Vilnius	OBJEKTO: ADMINISTRACINIS PASTATAS, PETRO JONIKO G. 1, VILNIAUS M. SAV. STATYBOS PROJEKTAS
PAREIGOS	VARDAS PAVARDĖ	PARAŠAS	DATA
A 073	PV, PDV	NIJOLĖ ŠČIOGOLEVIENĖ	2022 06
BG 007839	ARCH.	DARIUS ŠČIOGOLEVAS	2022 06
BK 018739	ARCH.	MARLIJA SIDLAUSKAITĖ	2022 06
BK 005780	ARCH.	KAROLINA BELIAK	2022 06
	ARCH.	MONIKA SKIRUTYTE	2022 06
LT	UŽSAKOVAS (STATYTOJAS):	D.V. ir J.V.	ŽYMUO: 22008-01-PP-SP
			LAPAS LAPŲ
			1 1

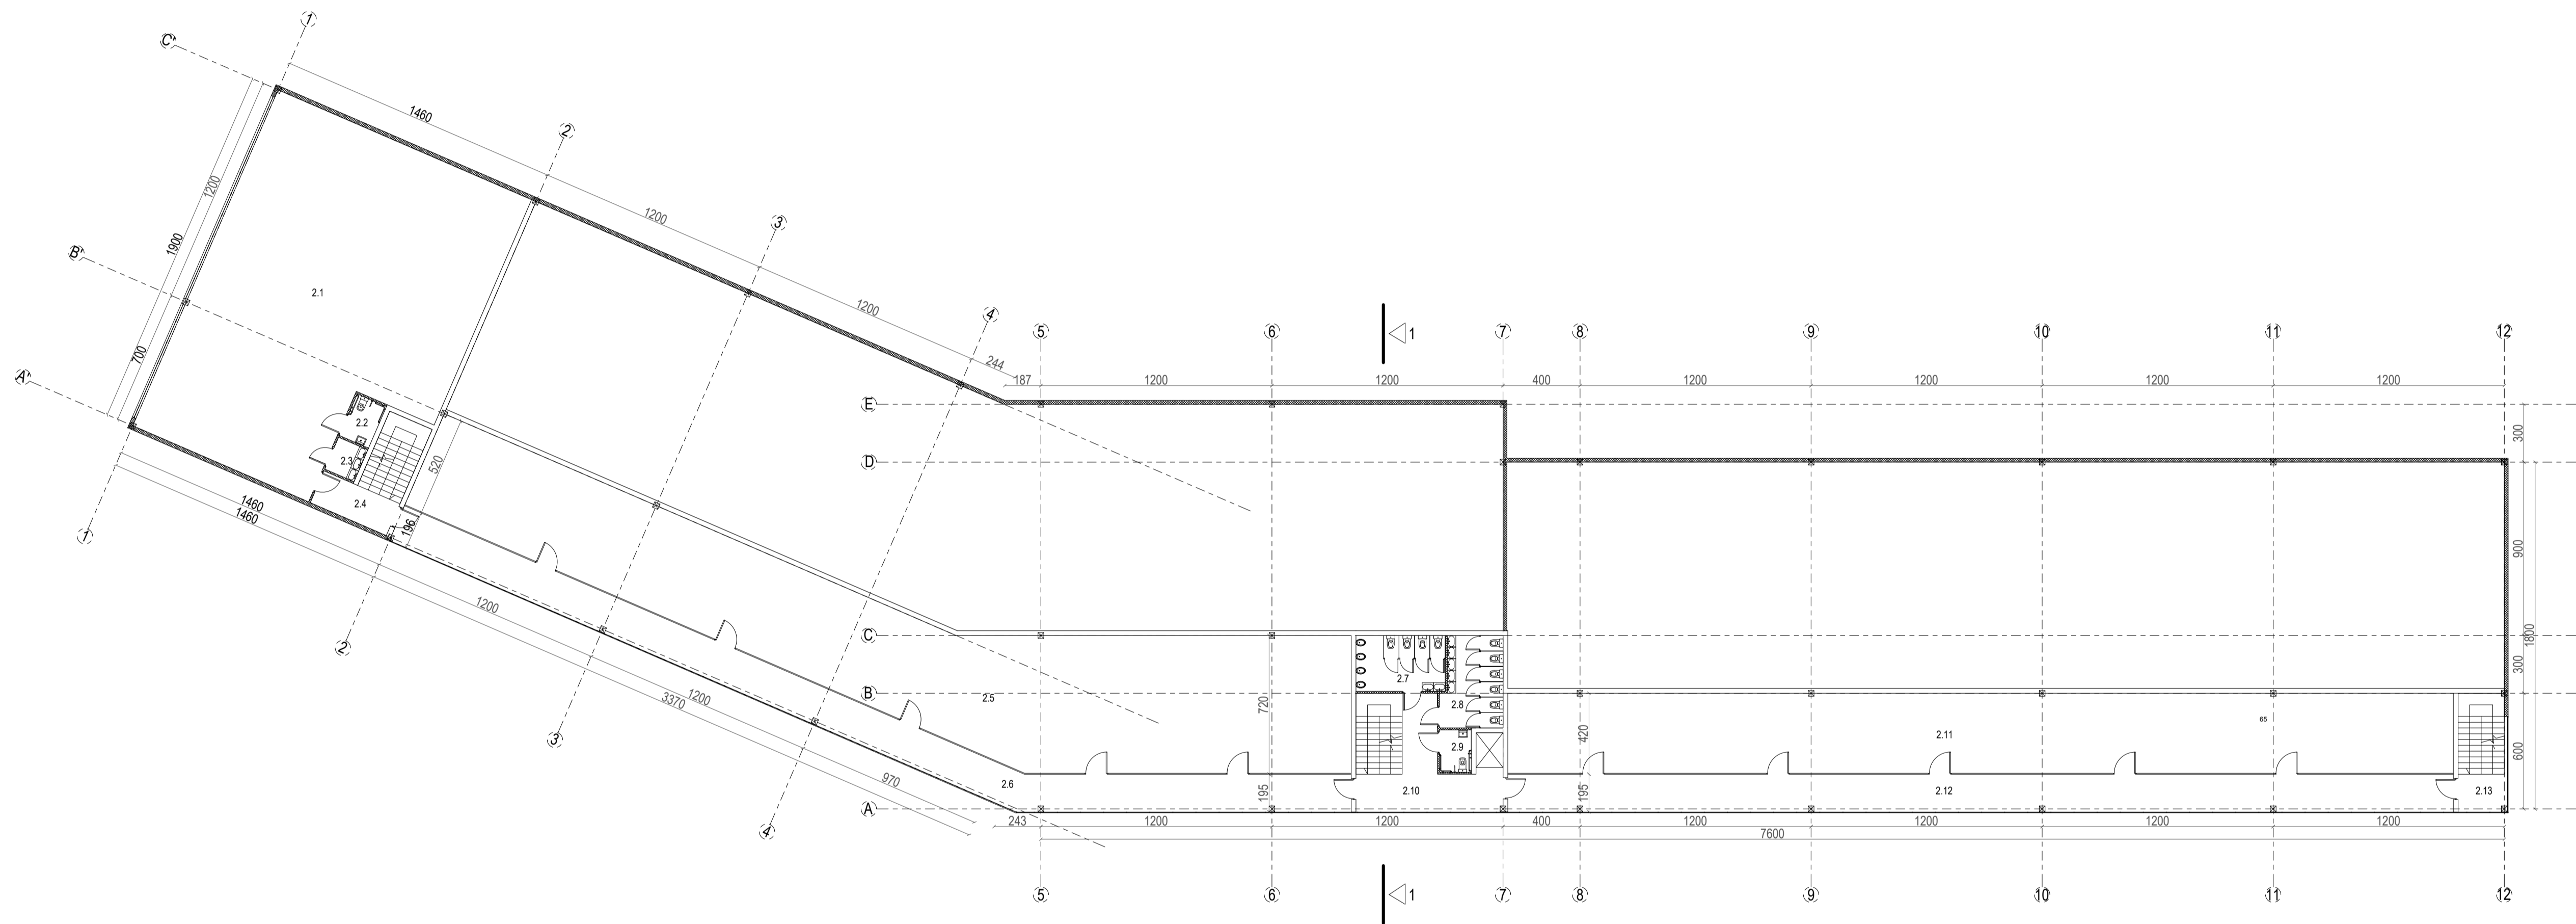


II AUKŠTO PATALPŲ EKSPLIKACIJA		
NR.	PATALPA	PLOTAS
1	SANDELIAI	- m ²
2	PREKYBOS SALĖ	753,00 m ²
3	BIURAI	199,55 m ²
4	KORIDORIAI	68,30 m ²
5	LAIPTINĖS	38,00 m ²
6	PAG. PATALPOS	- m ²
BENDRAS PLOTAS		1058,85 m ²
UŽSTATYTAS PLOTAS		2400 m ²
STATYBINIS TŪRIS		32760 m ³
PASTATO AUKŠTIS NUO ±0.00 ALTITUDES		13,65 m

II AUKŠTO PATALPŲ EKSPLIKACIJA		
NR.	PATALPA	PLOTAS
2.1	BIURAI	245,15 m ²
2.2	SAN. MAZGAS ŽMONEMS SU NEGALIA	3,87 m ²
2.3	PRAUSYKLA	2,87 m ²
2.4	LAIPTINĖ	17,82 m ²
2.5	BIURAI	301,48 m ²
2.6	KORIDORIUS	102,82 m ²
2.7	VYRU SAN. MAZGAS	13,20 m ²
2.8	MOTERŲ SAN. MAZGAS	14,40 m ²
2.9	SAN. MAZGAS ŽMONEMS SU NEGALIA	3,63 m ²
2.10	LAIPTINĖ	35,70 m ²
2.11	BIURAI	206,36 m ²
2.12	KORIDORIUS	96,73 m ²
2.13	LAIPTINĖ	14,80 m ²

VISO STATINIO		
NR.	PATALPA	PLOTAS
1	SANDELIAI	1253,00 m ²
2	PREKYBOS SALĖ	245,15 m ²
3	BIURAI	2139,50 m ²
4	KORIDORIAI	399,10 m ²
5	LAIPTINĖS	204,90 m ²
6	PAG. PATALPOS	114,00 m ²
BENDRAS PLOTAS		4355,63 m ²
UŽSTATYTAS PLOTAS		2400 m ²
STATYBINIS TŪRIS		32760 m ³
PASTATO AUKŠTIS NUO ±0.00 ALTITUDES		13,65 m

ATESTATO NUMERIS				UAB "GEROS REALIZACIJS" Trimitų g. 6-39, Vilnius		OBJEKTAS: ADMINISTRACINIS PASTATAS, PETRO JONIKO G. 1, VILNIAUS M. SAV. STATYBOS PROJEKTAS	
A 073	PAREIGOS	PARAŠAS	DATA	BRĖŽNYNS:		LAI DA	
BG 007839	PV, PDV	NIJOLĖ ŠČIOGOLAVIENĖ	2022 06	II AUKŠTO PLANAS		0	
BK 018739	ARCH.	DARIUS ŠČIOGOLAVIUS	2022 06	M 1:200			
BK 005780	ARCH.	MARLIJA SIDLAUSKAITĖ	2022 06				
	ARCH.	KAROLINA BELIAK	2022 06				
	ARCH.	MONIKA SKIRIUTYTĖ	2022 06				
LT	UŽSAKOVAS (STATYTOJAS):			ŽYMUO:		LAPAS	LAPŲ
	D.V. ir J.V.			22008-01-PP-SP		1	1



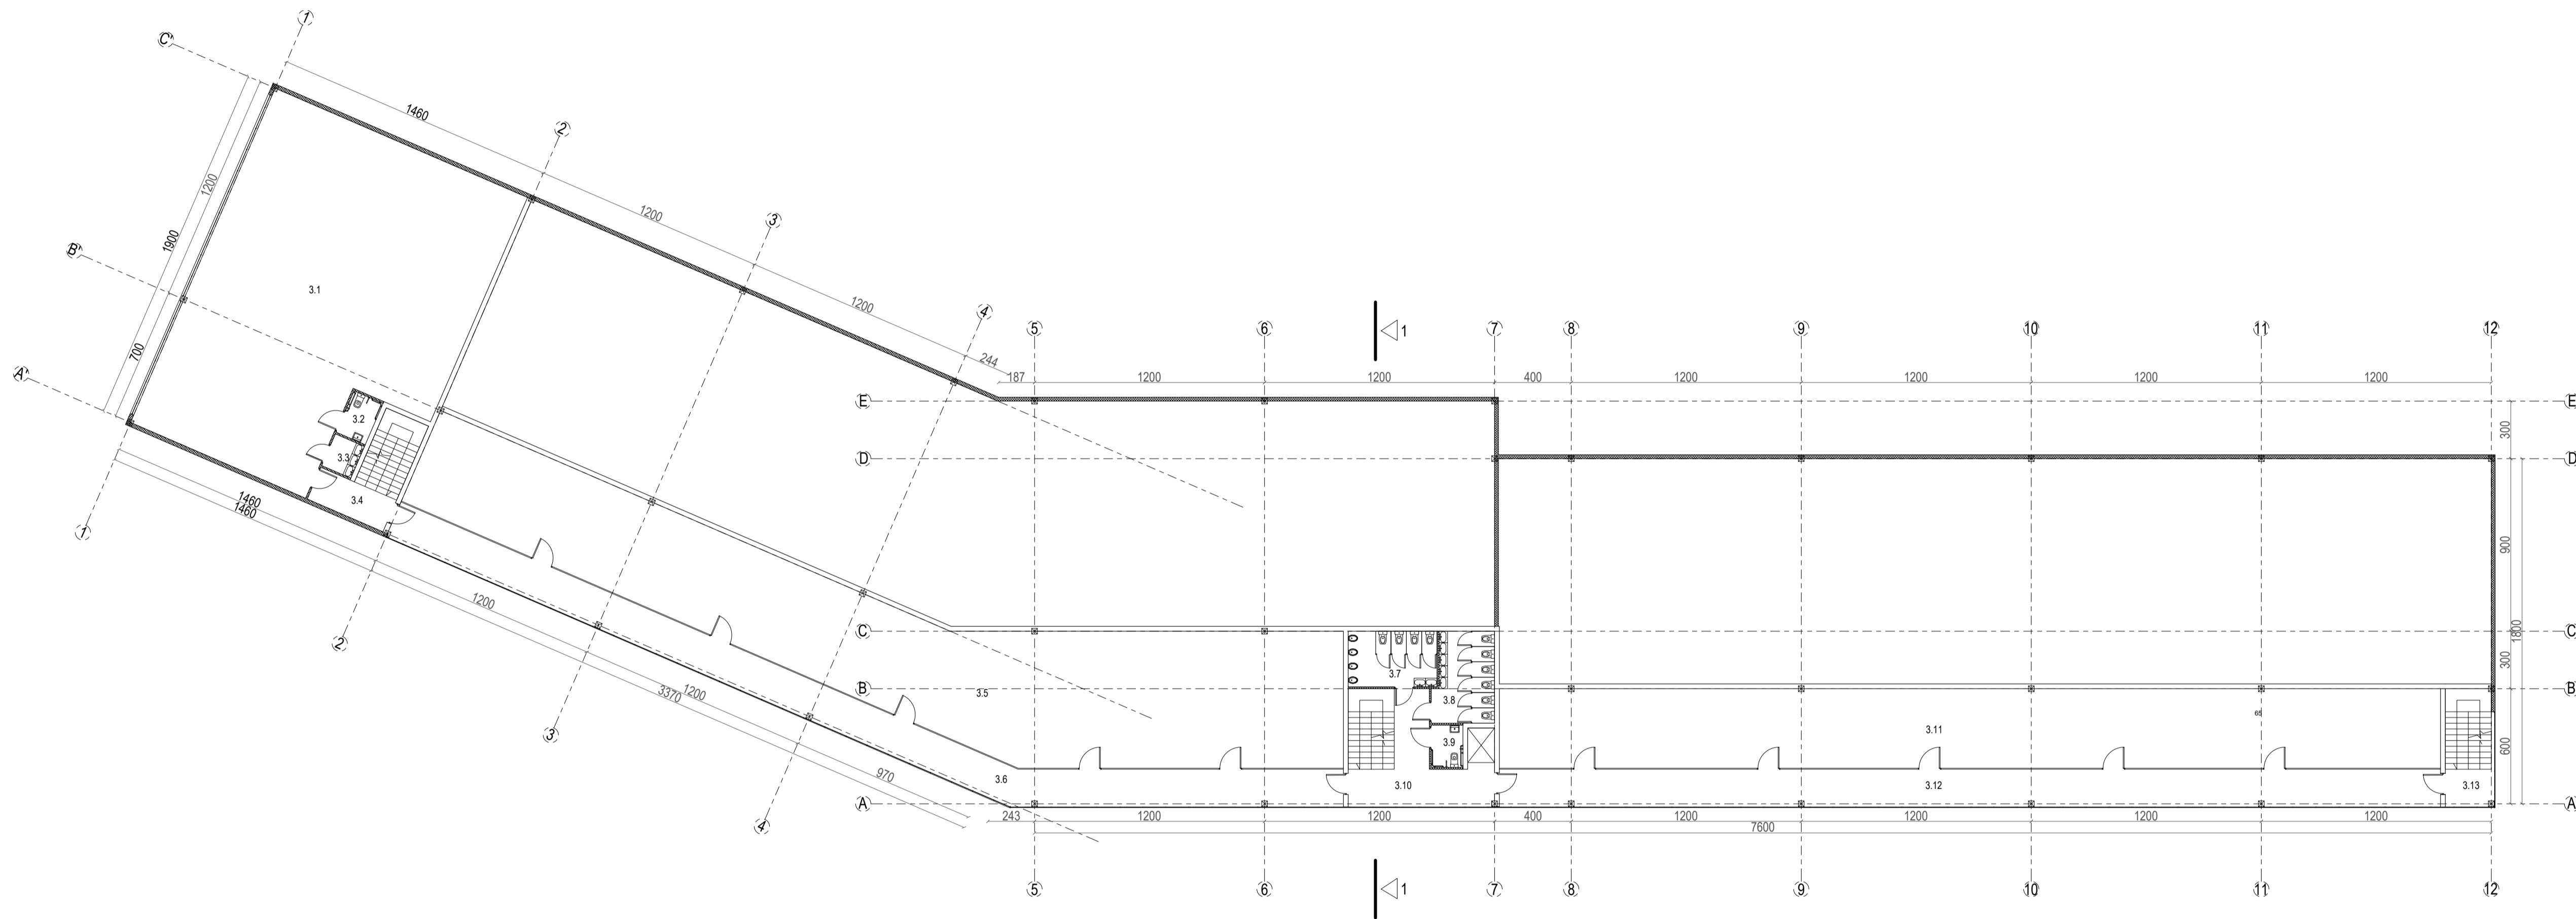



III AUKŠTO PATALPŲ EKSPLIKACIJA		
NR.	PATALPA	PLOTAS
1	SANDELIAI	- m ²
2	PREKYBOS SALĖ	753,00 m ²
3	BIURAI	199,55 m ²
4	KORIDORIŲ	68,30 m ²
5	LAIPTINĖS	38,00 m ²
6	PAG. PATALPOS	- m ²
BENDRAS PLOTAS		1058,85 m ²
UŽSTATYTAS PLOTAS		2400 m ²
STATYBINIS TŪRIS		32760 m ³
PASTATO AUKŠTIS NUO ±0.00 ALTITUDĖS		13,65 m



III AUKŠTO PATALPŲ EKSPLIKACIJA		
NR.	PATALPA	PLOTAS
3.1	BIURAI	245,15 m ²
3.2	SAN. MAZGAS ŽMONĖMS SU NEGALIA	3,87 m ²
3.3	PRAUSYKLA	2,87 m ²
3.4	LAIPTINĖ	13,82 m ²
3.5	BIURAI	301,48 m ²
3.6	KORIDORIUS	102,82 m ²
3.7	VYRŲ SAN. MAZGAS	13,20 m ²
3.8	MOTERŲ SAN. MAZGAS	14,40 m ²
3.9	SAN. MAZGAS ŽMONĖMS SU NEGALIA	3,63 m ²
3.10	LAIPTINĖ	35,70 m ²
3.11	BIURAI	206,36 m ²
3.12	KORIDORIUS	96,73 m ²
3.13	LAIPTINĖ	14,80 m ²


VISO STATINIO		
NR.	PATALPA	PLOTAS
1	SANDELIAI	1253,00 m ²
2	PREKYBOS SALĖ	245,15 m ²
3	BIURAI	2139,50 m ²
4	KORIDORIUS	399,10 m ²
5	LAIPTINĖS	204,90 m ²
6	PAG. PATALPOS	114,00 m ²
BENDRAS PLOTAS		4355,63 m ²
UŽSTATYTAS PLOTAS		2400 m ²
STATYBINIS TŪRIS		32760 m ³
PASTATO AUKŠTIS NUO ±0.00 ALTITUDĖS		13,65 m

ATESTATO NUMERIS	GEREAL	UAB "GEROS REALIZACIJA" Trimitų g. 6-39, Vilnius	OBJEKTO: ADMINISTRACINIS PASTATAS, PETRO JONIKO G. 1, VILNIAUS M. SAV. STATYBOS PROJEKTAS
PAREIGOS	VARDAS PAVARDĖ	PARAŠAS	DATA
A 073	PV, PDV	NIJOLĖ ŠČIOGOLAVIENĖ	2022 06
BG 007839	ARCH.	DARIUS ŠČIOGOLAVIUS	2022 06
BK 018739	ARCH.	MARLIJA ŠIDLAUSKAITĖ	2022 06
BK 005780	ARCH.	KAROLINA BELIAK	2022 06
	ARCH.	MONIKA SKIRUTYTĖ	2022 06
LT	UŽSAKOVAS (STATYTOJAS):	D.V. ir J.V.	ŽYMUO: 22008-01-PP-SP
			LAPAS LAPŲ
			1 1

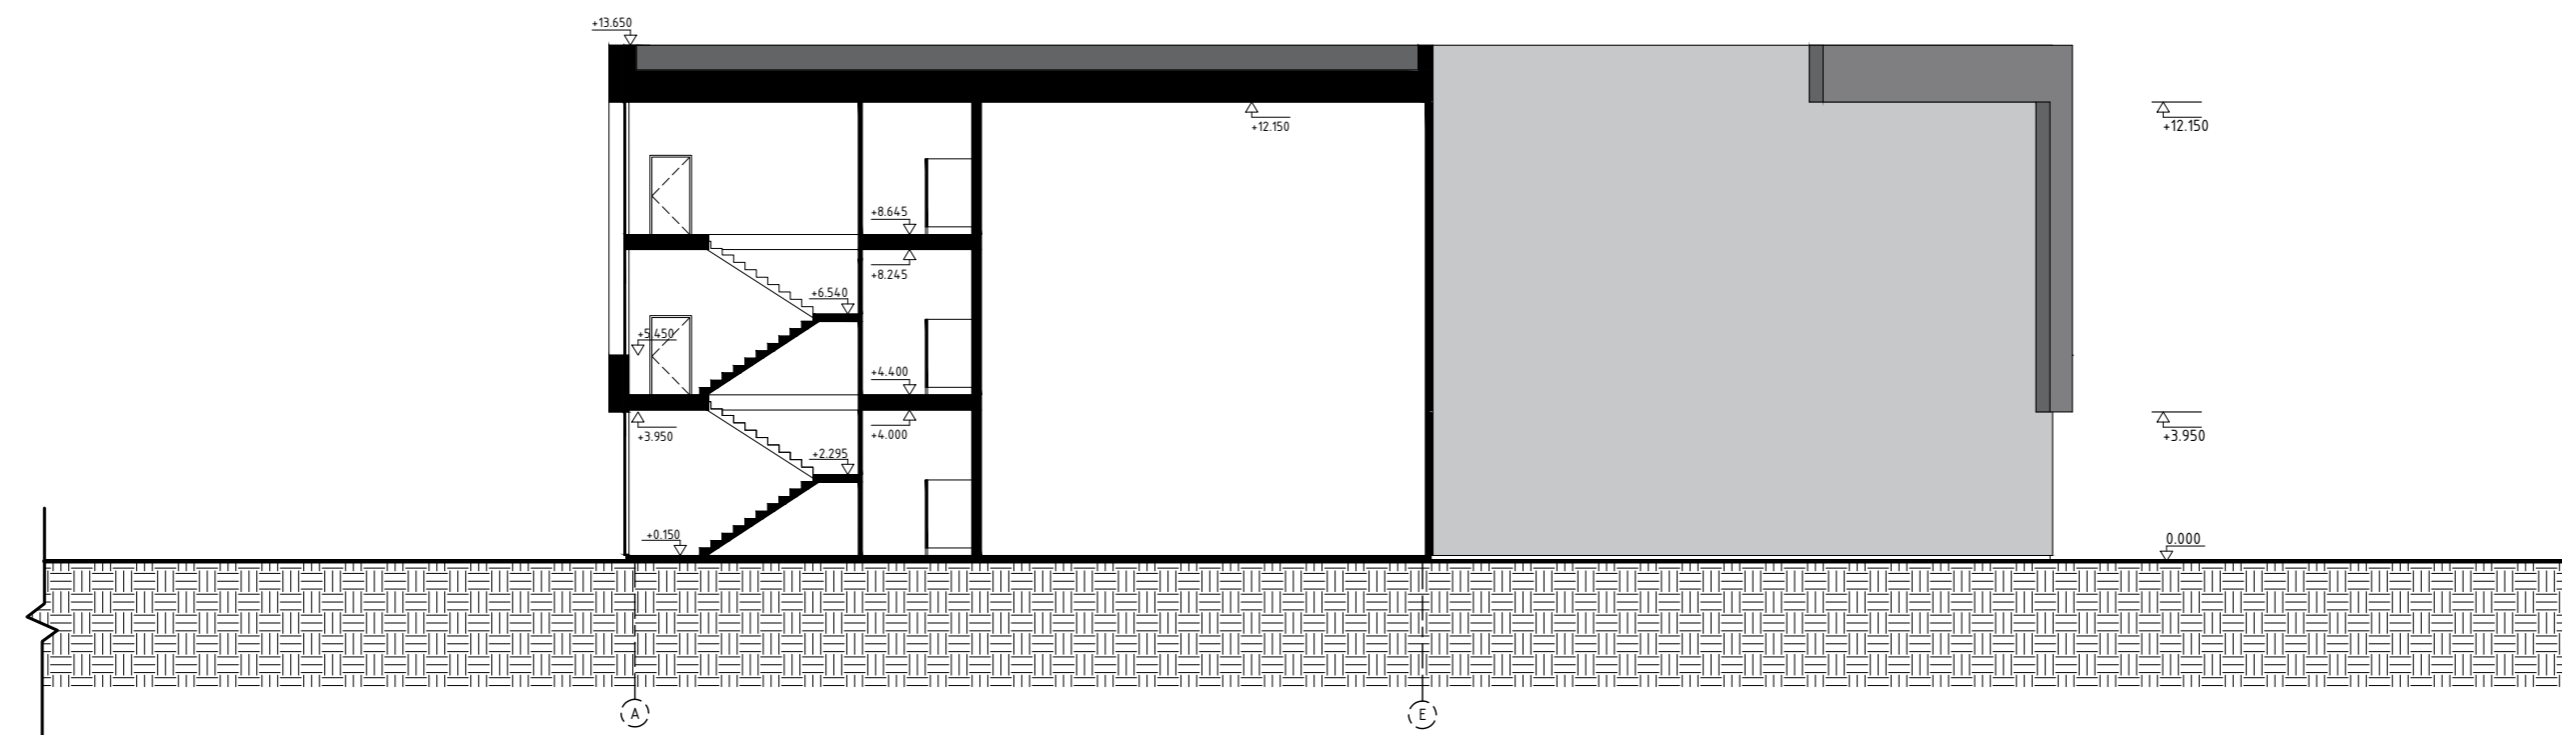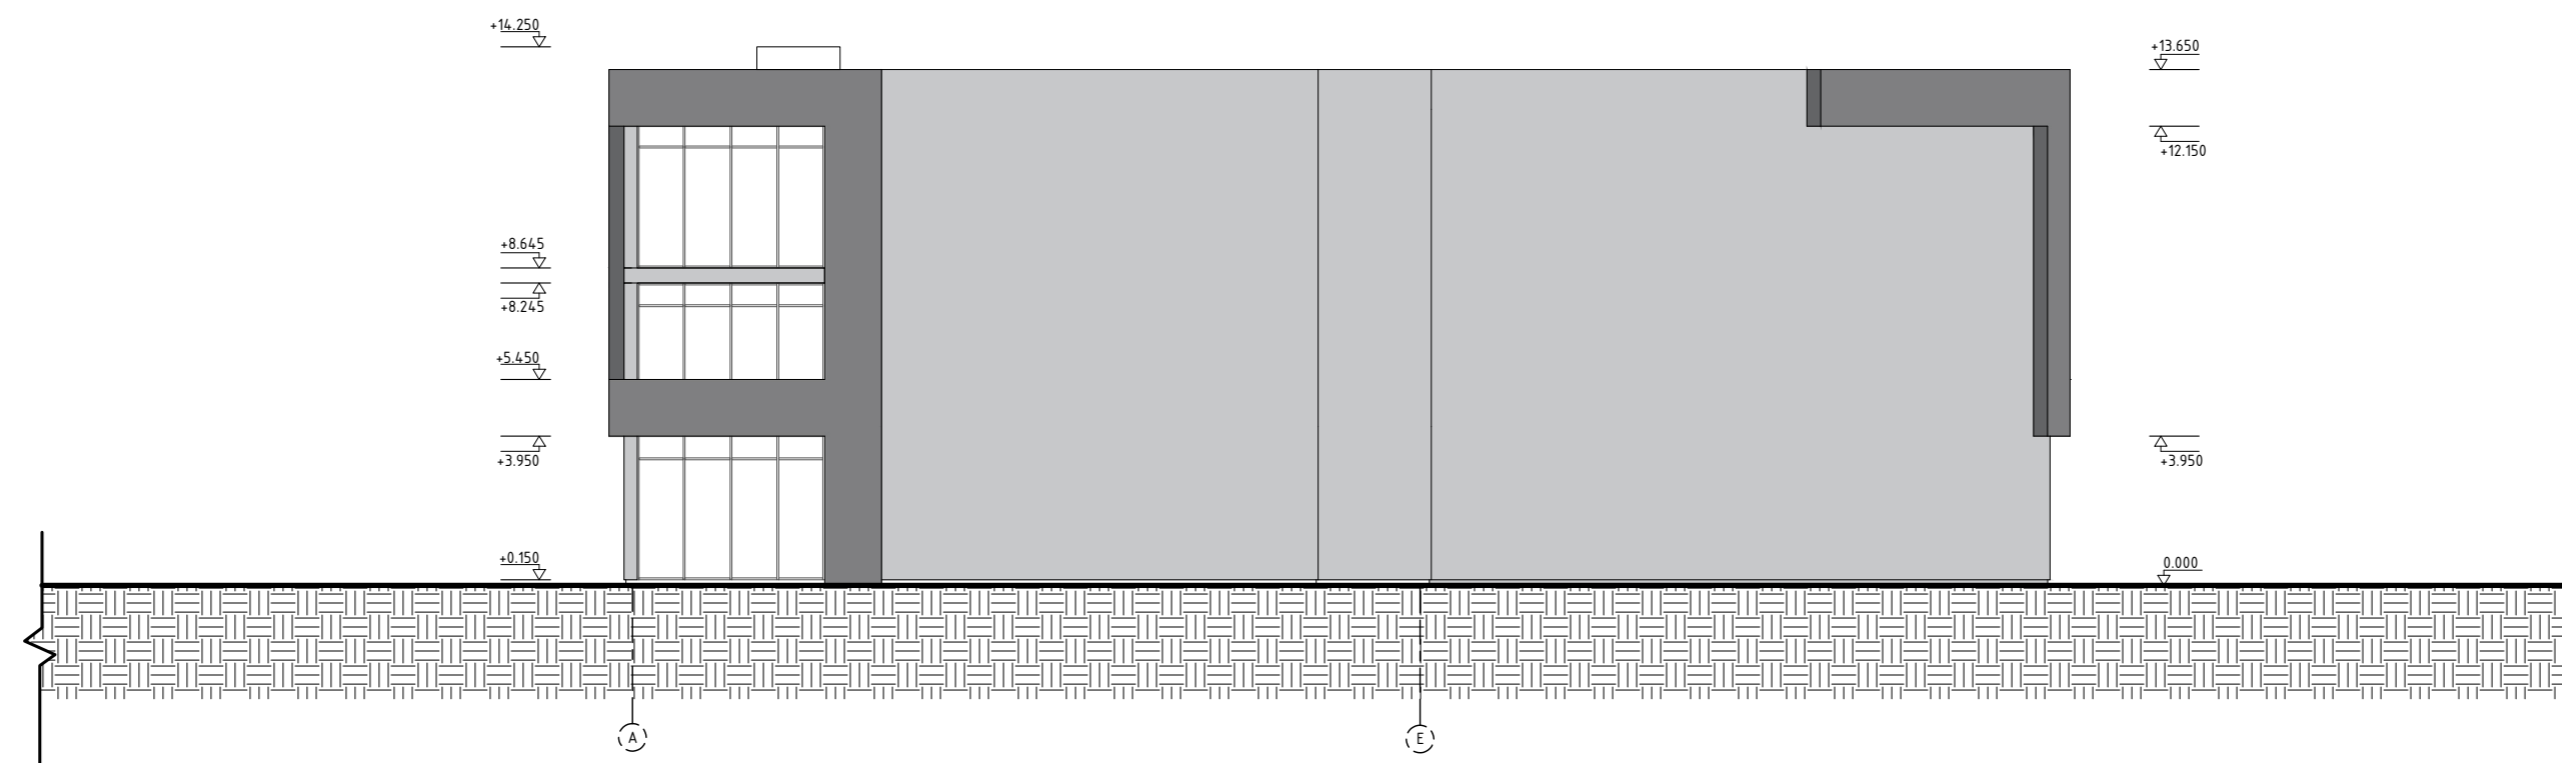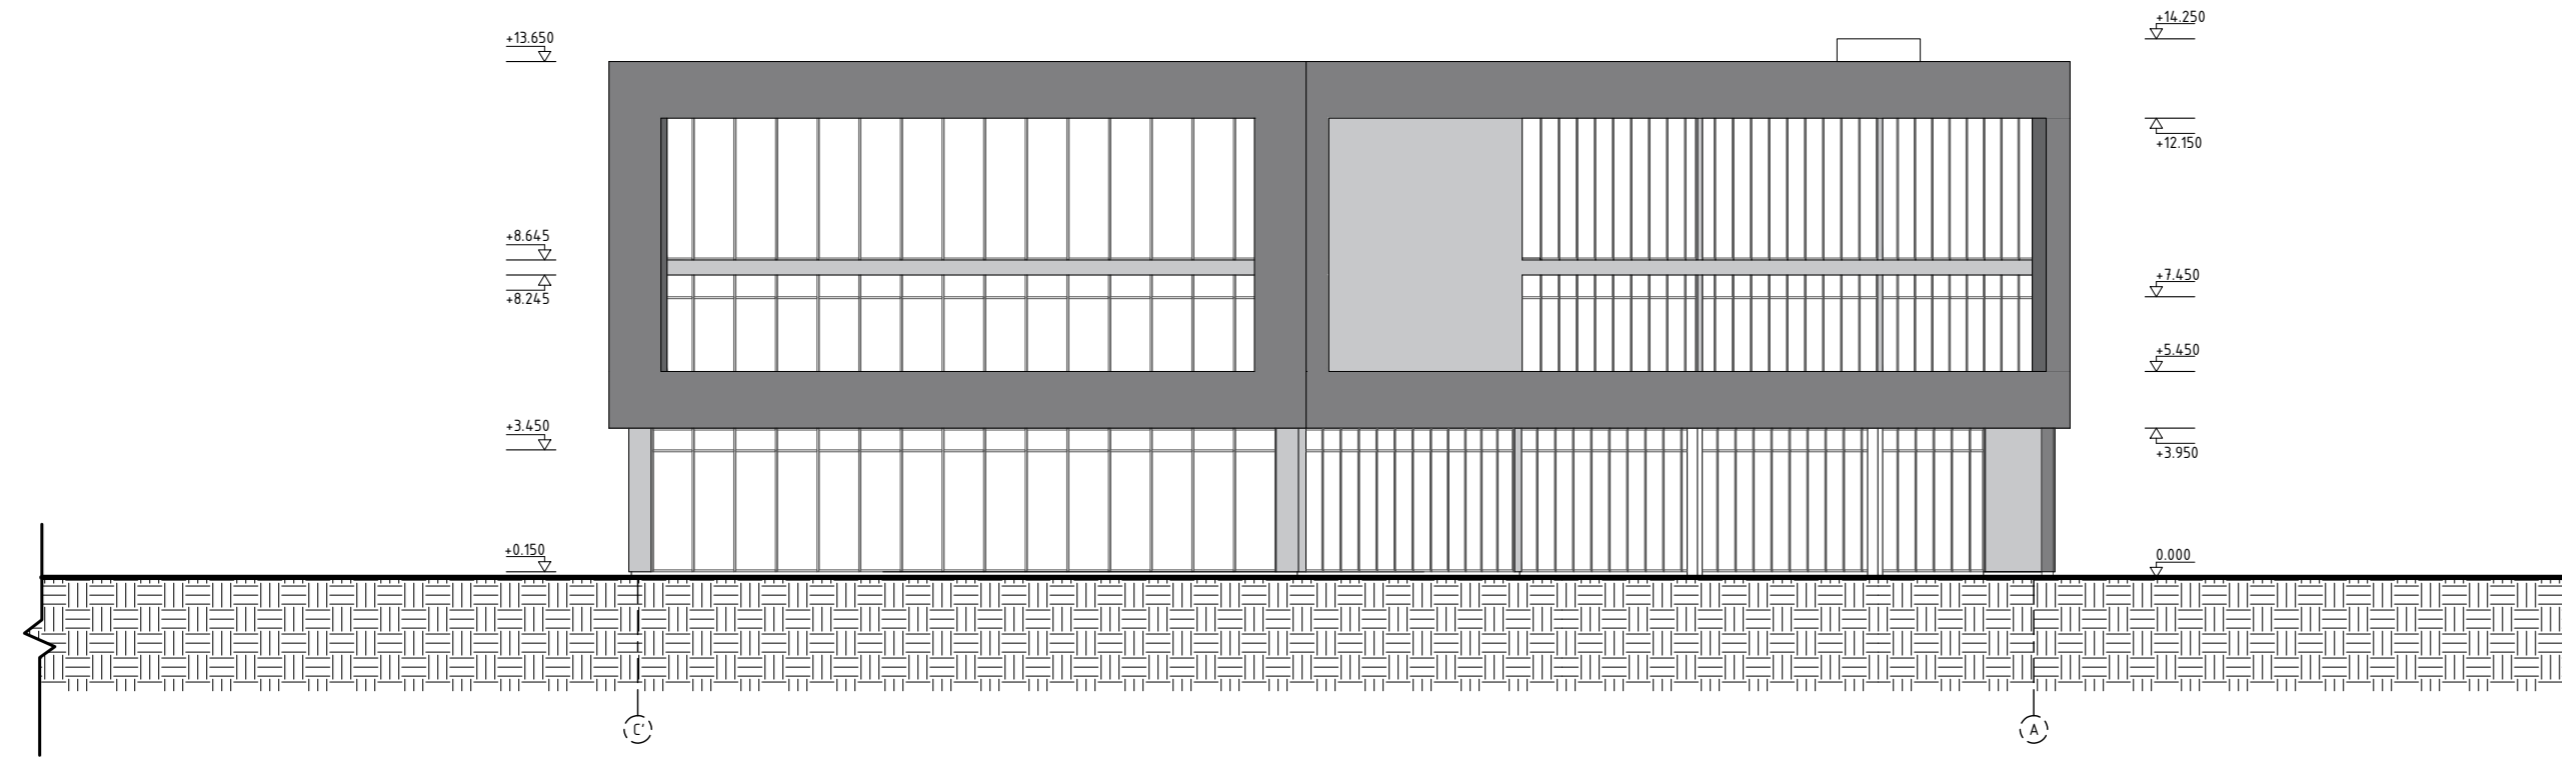

ATESTATO NUMERIS			UAB "GEROS REALIZACIJOS" Trimitų g. 6-39, Vilnius		OBJEKTAS: ADMINISTRACINIS PASTATAS. PETRO JONIKO G. 1, VILNIAUS M. SAV. STATYBOS PROJEKTAS	
	A 073	PV, PDV	NIJOLĖ ŠČIOGOLIEVIENĖ	PARAŠAS	DATA	BRĖŽINYS:
BG 007839	ARCH.	DARIUS ŠČIOGOLIEVAS			2022 06	FASADAI C' - A, A - E IR PJŪVIS 1 - 1 M 1:200
BK 018739	ARCH.	MARIJA ŠIDLAUSKAITĖ			2022 06	
BK 005780	ARCH.	KAROLINA BELIAK			2022 06	
	ARCH.	MONIKA SKIRUTYTĖ			2022 06	
LT	UŽSAKOVAS (STATYTOJAS): D.V. ir J.V.				ŽYMUO: 22008-01-PP-SP	
					LAPAS	LAPŲ
					1	1

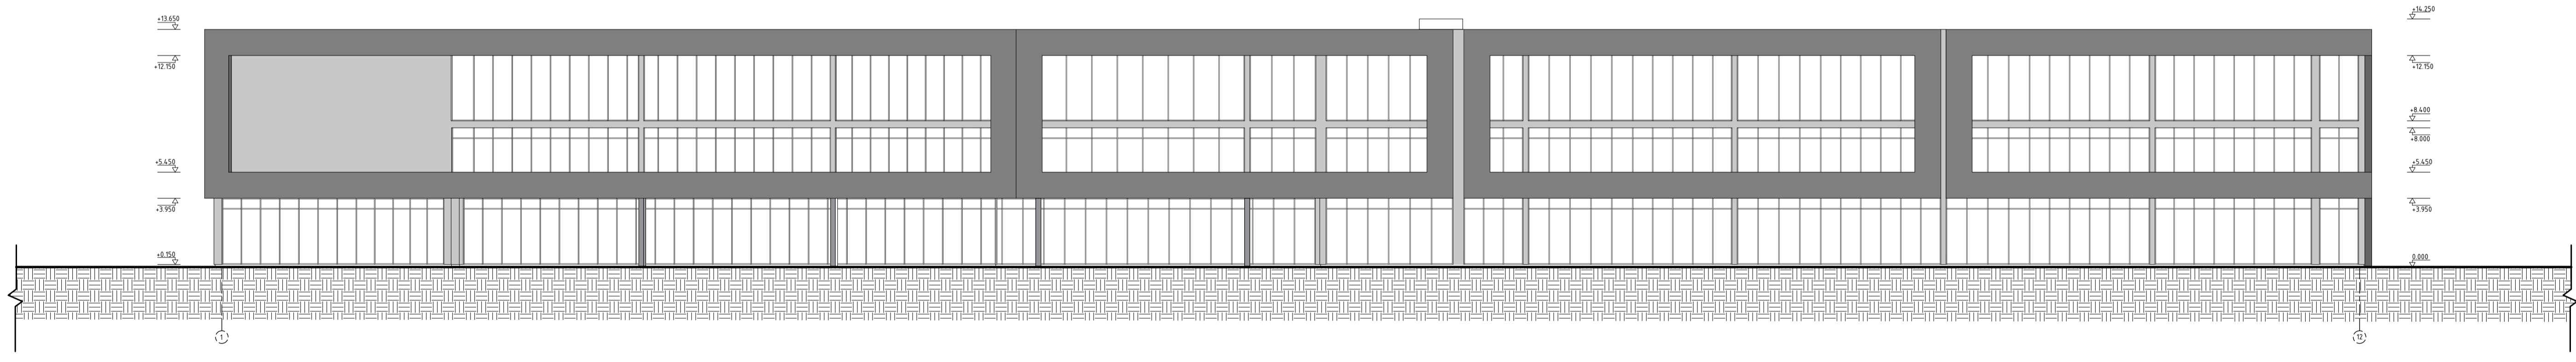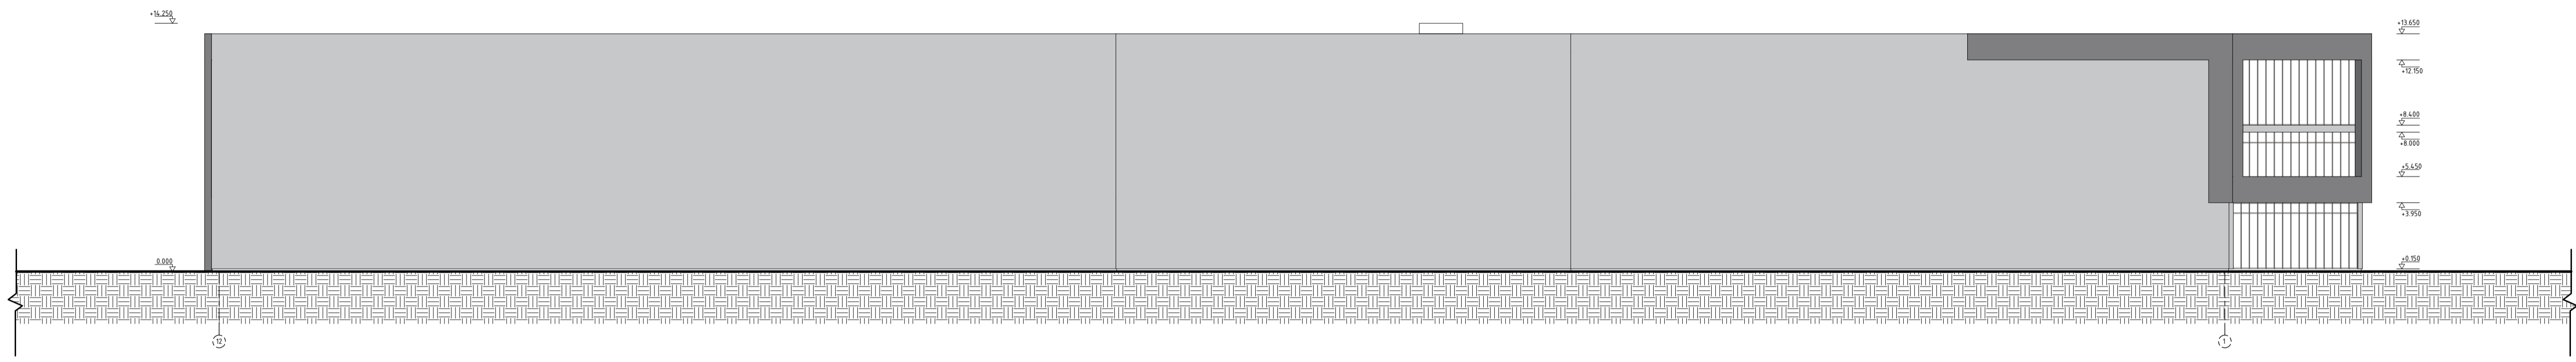

ATESTATO NUMERIS 		UAB "GEROS REALIZACIJOS" Trimitų g. 6-39, Vilnius		OBJEKTAS: ADMINISTRACINIS PASTATAS, PETRO JONIKO G. 1, VILNIAUS M. SAV. STATYBOS PROJEKTAS	
A 073 PV, PDV BG 007839 BK 018739 BK 005780		PAREIGOS VARDAS PAVARDĖ NIJOLĖ ŠČIOGOLEVIENĖ DARLIUS ŠČIOGOLEVIAS MARIJA SIDLAUSKAITĖ KAROLINA BELIAK MONIKA SKIRUTYTE		PARŠAS DATA 2022 06 2022 06 2022 06 2022 06	
LT		UŽSAKOVAS (STATYTOJAS): D.V. ir J.V.		ŽYMUO: 22008-01-PP-SP	
				BRĖŽNYS: FASADAI 1 - 12 IR 12 - 1 M 1:200	LAIDA 0
				LAPAS 1	LAPŲ 1



ATESTATO NUMERIS			UAB "GEROS REALIZACIJOS" Trimytų g. 6-39, Vilnius		OBJEKTAS:			
					ADMINISTRACINIS PASTATAS. PETRO JONIKO G. 1,		LAIDA	
					VILNIAUS M. SAV. STATYBOS PROJEKTAS			
					BRĖŽINYS:			
					VIZUALIZACIJOS			
0								
A 073	PV, PDV	NIJOLĖ ŠČIOGOLIEVIENĖ	PARAŠAS	DATA	2022 06			
BG 007839	ARCH.	DARIUS ŠČIOGOLIEVAS			2022 06			
BK 018739	ARCH.	MARIJA ŠIDLAIŠKAITĖ			2022 06			
BK 005780	ARCH.	KAROLINA BELIAK			2022 06			
	ARCH.	MONIKA SKIRUTYTĖ			2022 06			
LT	UŽSAKOVAS (STATYTOJAS):				ŽYMUO:		LAPAS	LAPŲ
	D.V. ir J.V.				22008-01-PP-SP		1	1