


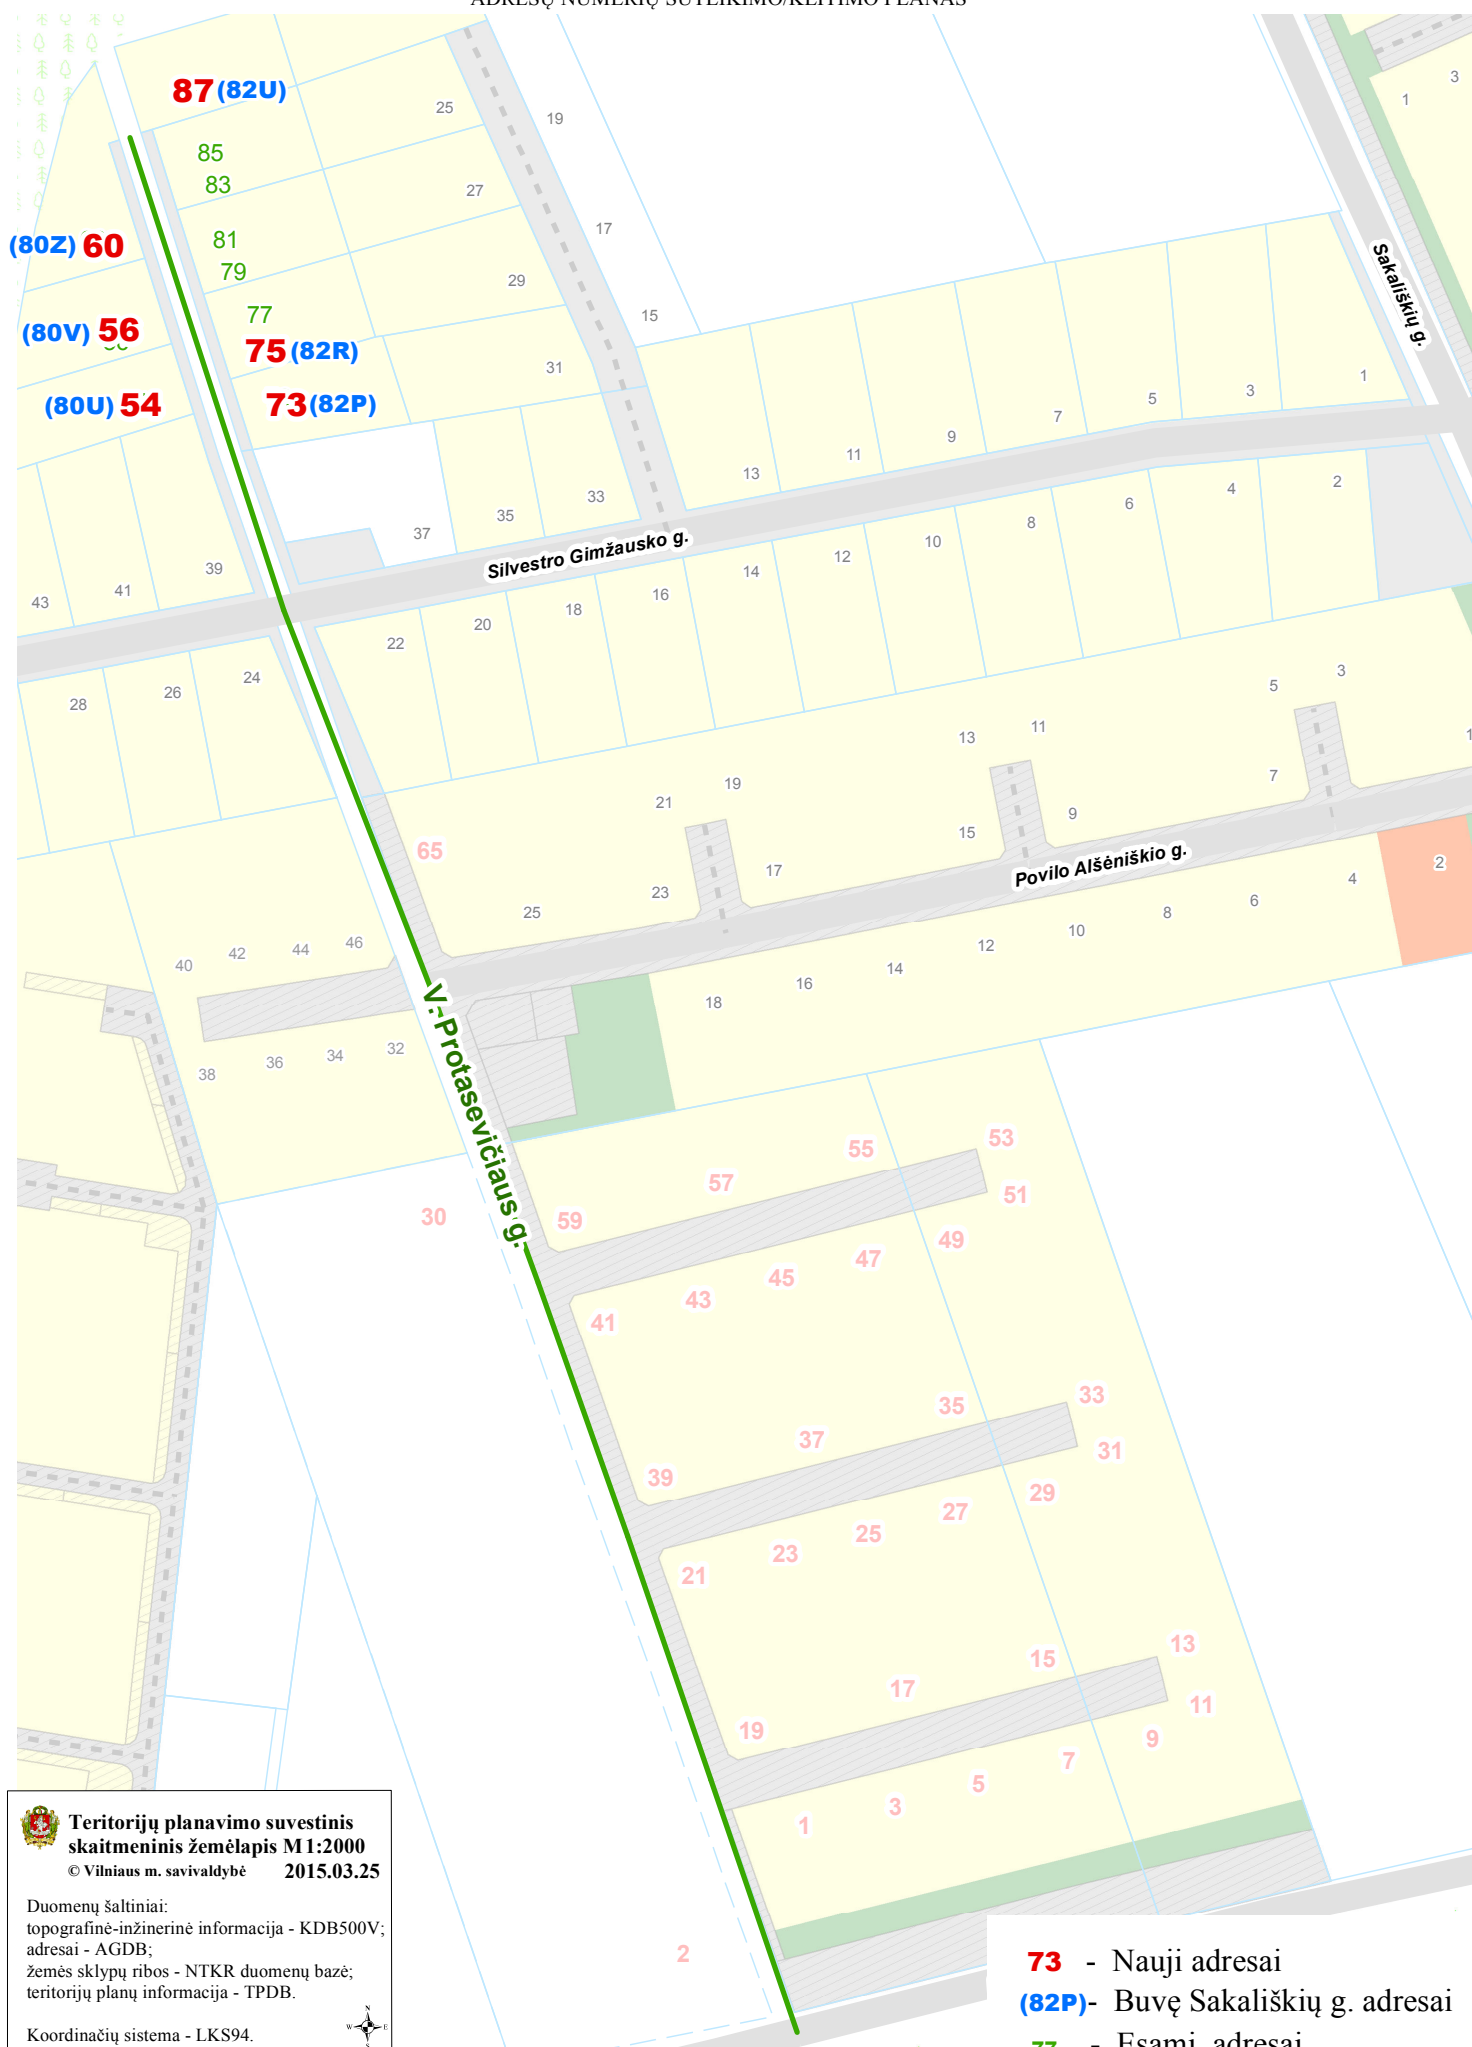

VILNIAUS MIESTO SAVIVALDYBĖS VERKIŲ SENIŪNIJOS  
**V. Protasevičiaus g.**  
 ADRESŲ NUMERIŲ SUTEIKIMO/KEITIMO PLANAS



 **Teritorijų planavimo suvestinis skaitmeninis žemėlapis M1:2000**  
 © Vilniaus m. savivaldybė 2015.03.25

Duomenų šaltiniai:  
 topografinė-inžinerinė informacija - KDB500V;  
 adresai - AGDB;  
 žemės sklypų ribos - NTKR duomenų bazė;  
 teritorijų planų informacija - TPDB.

Koordinacių sistema - LKS94.



**73** - Nauji adresai  
**(82P)**- Buvę Sakališkių g. adresai  
**77** - Esami adresai