



SUTARTINIAI ŽYMĖJIMAI

	SKLYPO RIBOS
	KADASTRO SKLYPŲ RIBOS
	ĮVAŽIAVIMAS SKLYPA
	ĮĖJIMAS NAMA
	REKONSTR. GYVENAMASIS PASTATAS (±0.00=esama)
	ESAMO PRIVAŽIAVIMO RIBA


SUTARTINIAI ŽYMĖJIMAI

- Anksčiau suplanuota statybos zonos riba
- Statinių statybos zona, pagal galiojantį detalų planą
- Naikinama anksčiau suplanuota statybos zonos riba
- Padidinama statybos zonos riba
- Naujai nustatoma statinių statybos zona

Proj. įvažiavimas - plytelės
 Veja

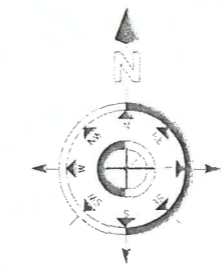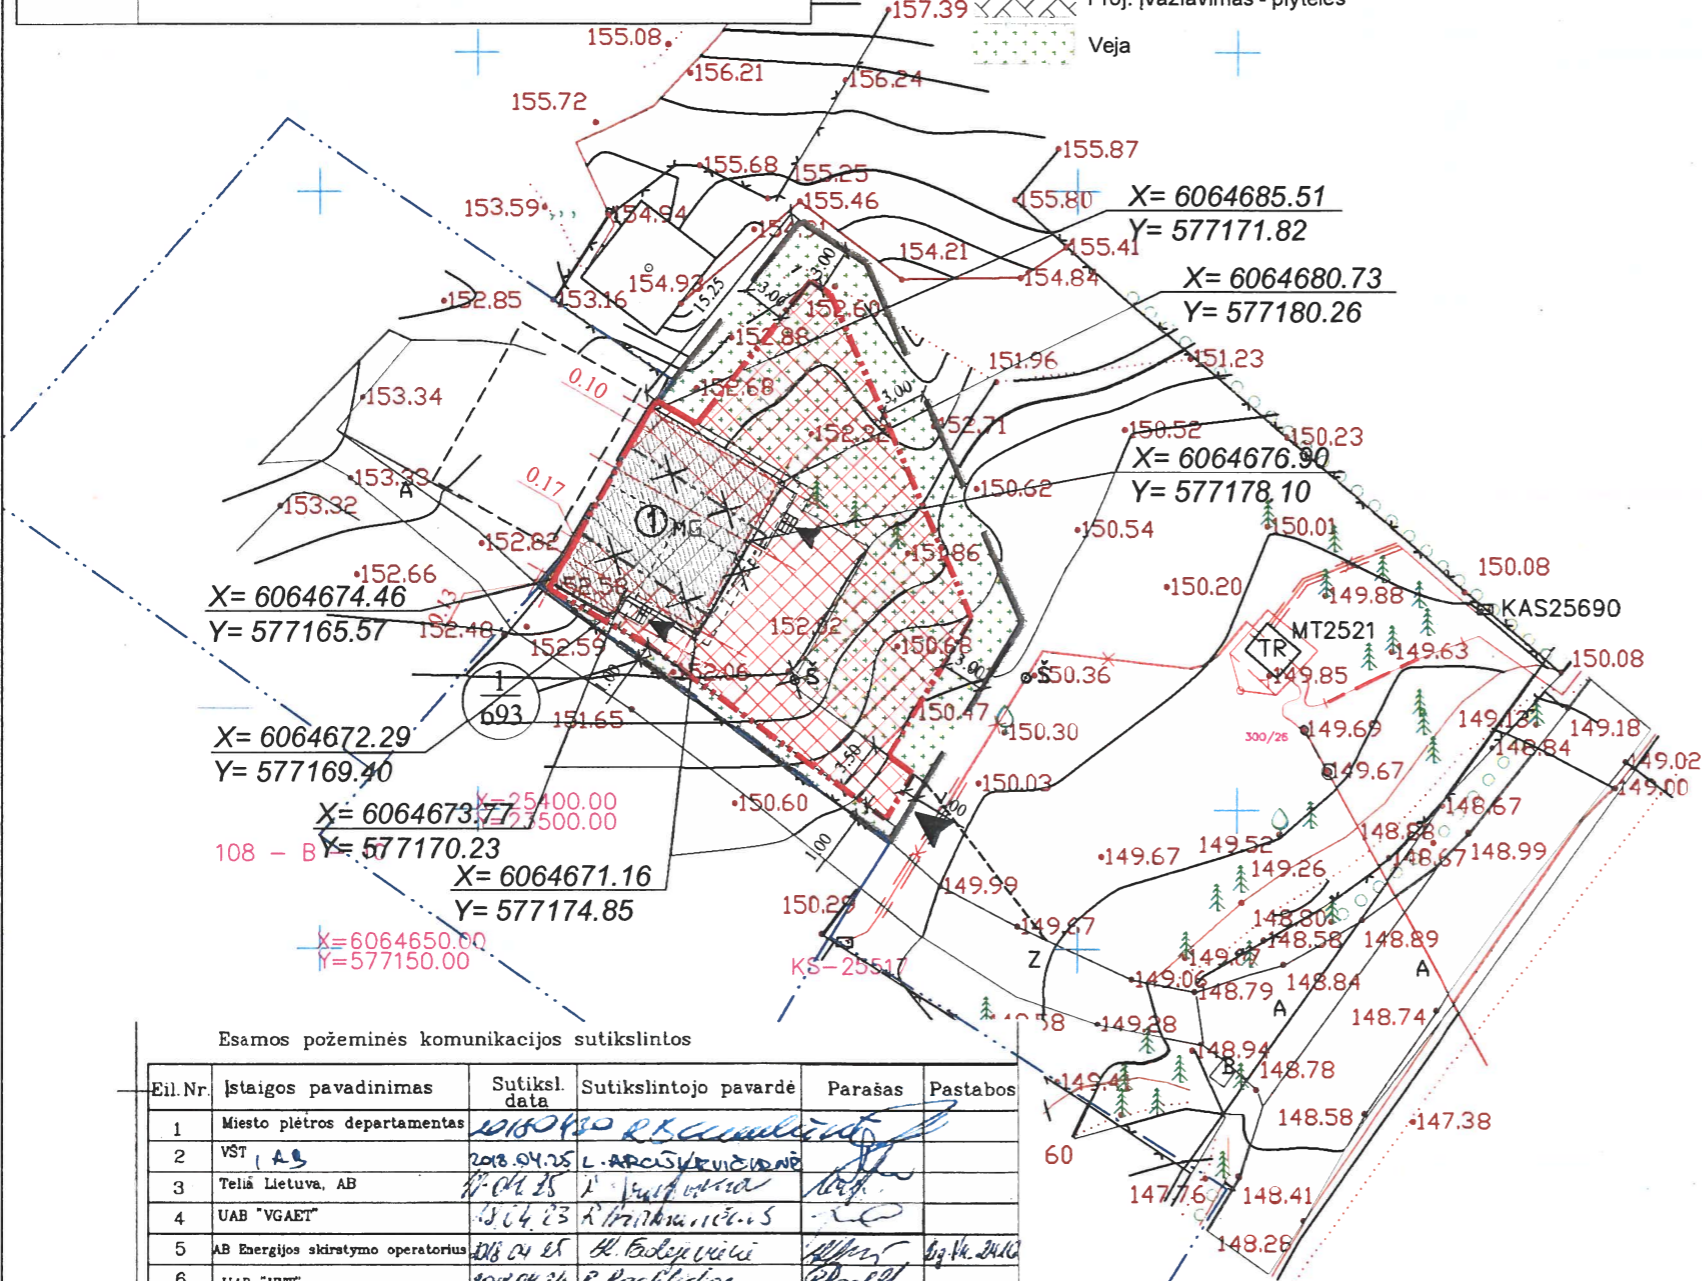

SITUACIJOS SCHEMA

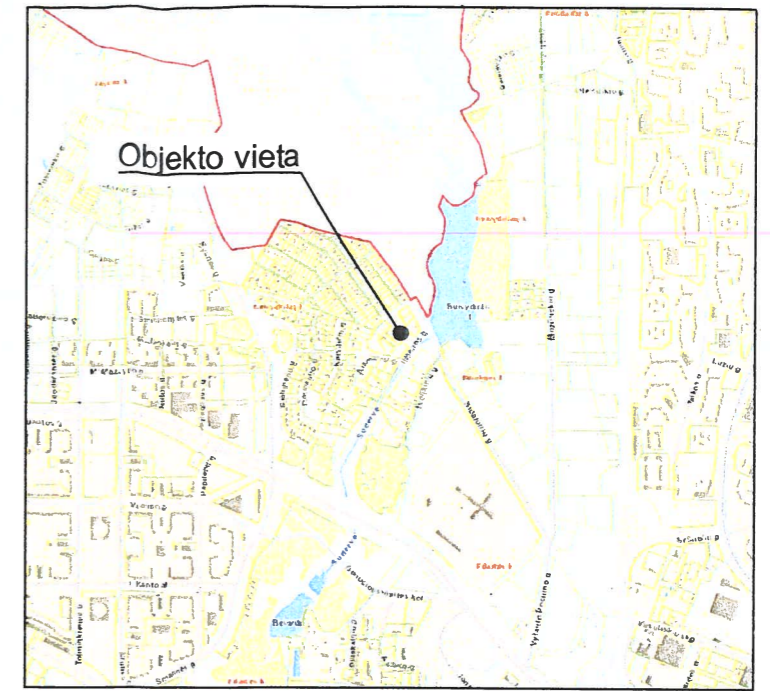

Esamos požeminės komunikacijos sutikslintos

Eil. Nr.	Istaigos pavadinimas	Sutiksl. data	Sutikslintojo pavardė	Parašas	Pastabos
1	Miesto plėtros departamentas	2018.04.25	L. Aronavičiūtė	[Signature]	
2	VST UAB	2018.04.25	L. Aronavičiūtė	[Signature]	
3	Teliai Lietuva, AB	2018.04.25	[Signature]	[Signature]	
4	UAB "VGAET"	2018.04.25	[Signature]	[Signature]	
5	AB Energijos skirstymo operatorius	2018.04.25	[Signature]	[Signature]	63.44.24.24
6	UAB "VVT"	2018.04.24	[Signature]	[Signature]	
7	"LITGRID" AB	18.06.26	[Signature]	[Signature]	
8	UAB "Skaidula"	2018.04.26	[Signature]	[Signature]	



Plotas 0,4 ha
 Koordinacių sistema - LKS-1994
 Aukščių sistema - LAS07

Pareigos	V.Pavardė	UAB "Ekeris"
Direktorius	V. Meškoniš	
Geodezininkas	A. Meškoniš 1GKV-1050	Vilnius Ilmenos g. 5
Topografinė nuotrauka		
Užsakovas: Kristijonas Širvinskis	Mastelis: 1:500	Lapy sk.: 1
	Lapo Nr.: 1	Data: 2018-04

Vilniaus miesto savivaldybės administracijos
 Miesto plėtros departamentas
TERITORIJŲ PLANAVIMO KOMISIJA
 2018-08-22/23
 PROT. NR. 1-8-3
 GIS NR. 7081

SJ „Vilniaus planas“
 Geografinių informacinių sistemų poskyris
 Asta Maželė
 2018 07 26
 7081

PASTABOS:

- Sklypas suformuotas Sklypo Aistmarių g. 19,21 ir Smalinės g. Nr. 60A gatvės detalioju planu (DP reg. Nr. 521) ir Formavimo pertvarkymo projektu, patvirtintu 2016-02-11 Vilniaus miesto savivaldybės administracijos direktoriaus įsakymu Nr. 30-295.
- Sklypo užstatymo privalomieji reglamentai, patvirtinti 2000-11-16 Vilniaus miesto tarybos sprendimu Nr. 97, nekeičiami.
- Statyba ant sklypo ribos galima tik LR teisės aktų nustatyta tvarka.

Atest. Nr.	UAB "MEIRISTA"			SKLYPO AISTMARIŲ G. 19,21 IR SMALINĖS G. NR. 60A DETALIOJO PLANO (KAD. NR. 0101/0167:3120) UŽSTATYMO ZONOS IR STATYBOS RIBOS KOREGAVIMAS TECHNINIO PROJEKTO METU
	Panerių g. 64, Vilnius, tel. Nr. 85 233 5910. Mob.tel. 869947231			
	Pareigos	V. Pavardė	Parašas	Data
TPV0047	PV	G. Meidutė	[Signature]	2018-07
19253	PDV	G. Meidutė	[Signature]	2018-07
Etapas	Statytojai:			Lapų
DPK	DOVILE ASTRAUSKIENE [Signature]			252-DPK-2018
				Lapų
				1 1