


VILNIAUS MIESTO GATVIŲ, SKVERŲ, AIKŠČIŲ IR TILTŲ IŠDĖSTYMO PLANAS M 1:4 500

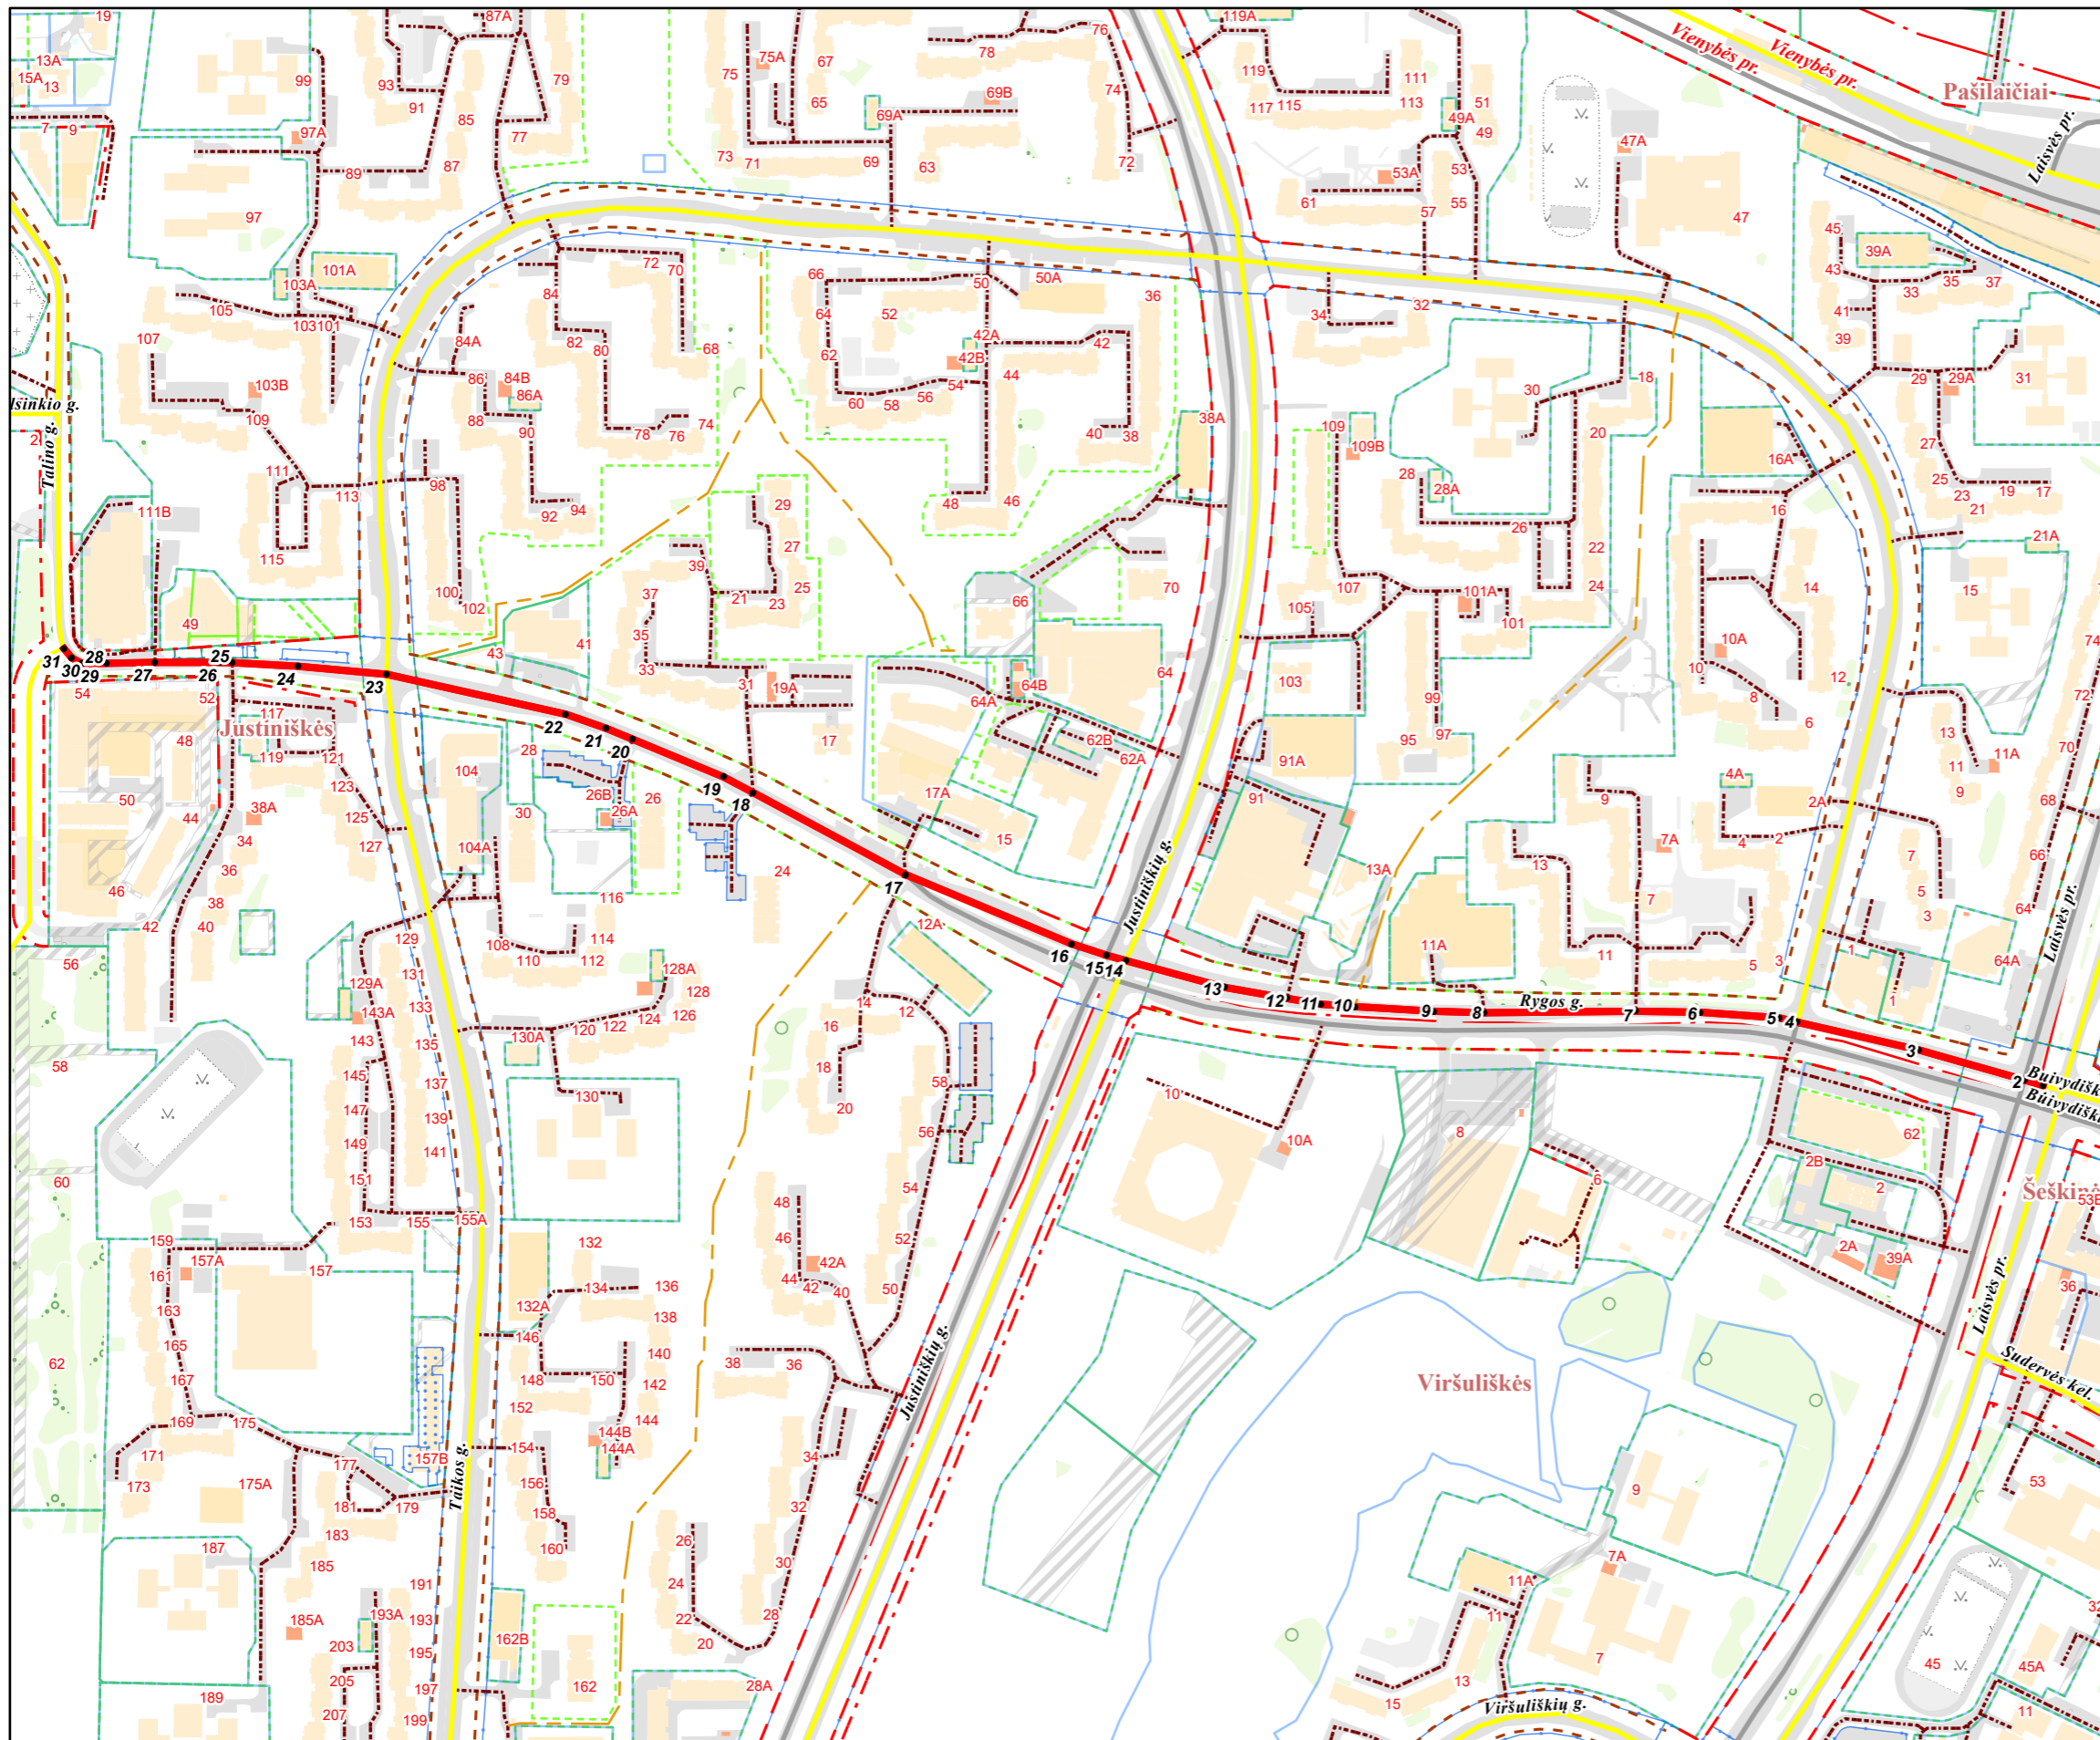

PAVADINIMŲ GATVĖMS, PASTATAMS, STATINIAMS IR KITIEMS OBJEKTAMS SUTEIKIMO, KEITIMO IR ĮTRAUKIMO Į APSKAITĄ TVARKOS APRAŠO I PRIEDAS

Vilniaus miesto savivaldybės tarybos
2024 m. _____ d. sprendimo Nr. _____
_____ priedas

Kartografinis pagrindas	KDB 500V
Gatvės taškų koordinacių nustatymo būdas	Grafinis

GATVIŲ TAŠKŲ KOORDINACIŲ ŽINIARAŠTIS

Rygos g. - taškų Nr. plane 1 - 31

NR.PLANE	X	Y
1	6065121,08	579303,77
2	6065124,73	579291,64
3	6065144,34	579222,62
4	6065162,47	579143,4
5	6065165,3	579131,53
6	6065168,93	579079,93
7	6065169,63	579037,96
8	6065168,64	578939,19
9	6065169,53	578906,15
10	6065172,56	578854,73
11	6065174,18	578832,49
12	6065177,95	578810,44
13	6065185,14	578769,72
14	6065202,64	578705,37
15	6065206,15	578692,75
16	6065213,58	578669,84
17	6065258,78	578561,43
18	6065312,36	578461,86
19	6065322,52	578442,8
20	6065347,12	578383,35
21	6065354,27	578366,07
22	6065363,34	578339,63
23	6065389,48	578222,81
24	6065394,62	578164,99
25	6065396,98	578122,1
26	6065397,26	578114,05
27	6065397,26	578071,54
28	6065396,54	578039,99
29	6065396,53	578023,87
30	6065400	578017,2
31	6065406,14	578012,33

PATEIKIA:
Vilniaus miesto savivaldybės administracijos
Žemės administravimo ir GIS poskyrio vedėja